





โซฟารับรองแขก ประกอบด้วยโซฟาตัวยาว 3ที่นั่ง 1 ตัว
โซฟาเดี่ยว 1 ที่นั่ง 2 ตัว
หรืองานบิวอินท์


 376 หมู่ 11 ถนนสวนผัก แขวง/เขต ดลิ่งชั้น อำเภอดลิ่งชั้น กทม.10170 TEL:02-435-8687 094-789-2350	
PROJECT	
 ออกแบบปรับปรุงพื้นที่ปฏิบัติงาน ชั้น 6 อาคาร บี เลขที่120อาคาร8 ชั้น6-7ถนนแจ้งวัฒนะแขวงทุ่งสองห้อง เขตหลักสี่กรุงเทพมหานคร 10210	
OWNER	
สำนักพัฒนาเทคโนโลยีอวกาศและภูมิสารสนเทศ	
PROJECT DIRECTOR	
ARCHITECT	
นาย เฉลิมพล โตนวน ภ-ลธ 21583 376 หมู่11, แขวง/เขตดลิ่งชั้น อำเภอดลิ่งชั้น กทม.	
STRUCTURE ENGINEER	
พันเอกฉันทิ โอเงิน สย.6726 67/28ซอยประชาสุข แขวงวงศ์สว่าง เขตบางซื่อ กทม.	
ELECTRICAL ENGINEER	
DRAWING BY	
นาย เฉลิมพล โตนวน	
DRAWING TITLE	
DATE	
15/07/19	
APPROVED BY	
DWG NO.	
A-40	
OWNER	TOTLE.


30343.

กบต

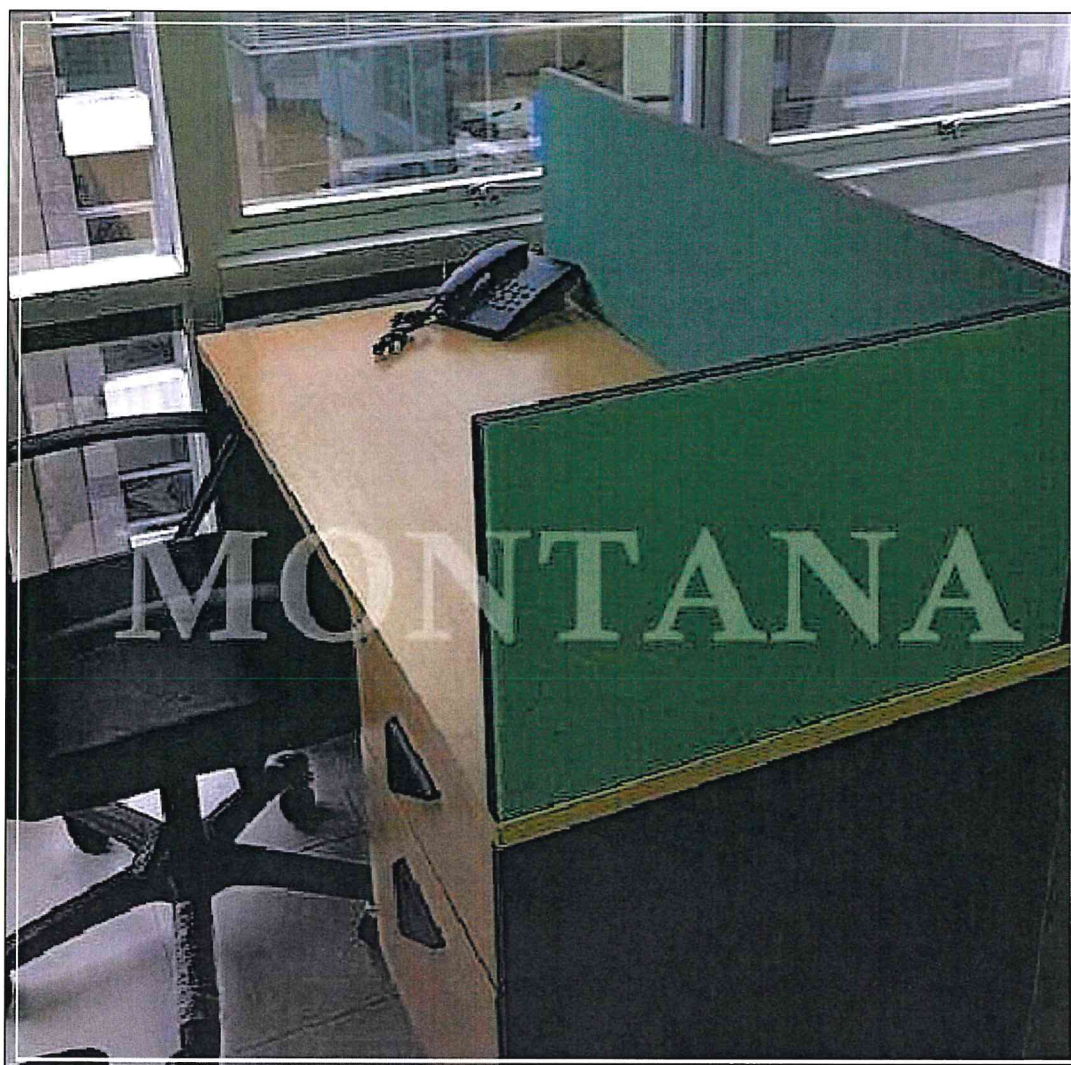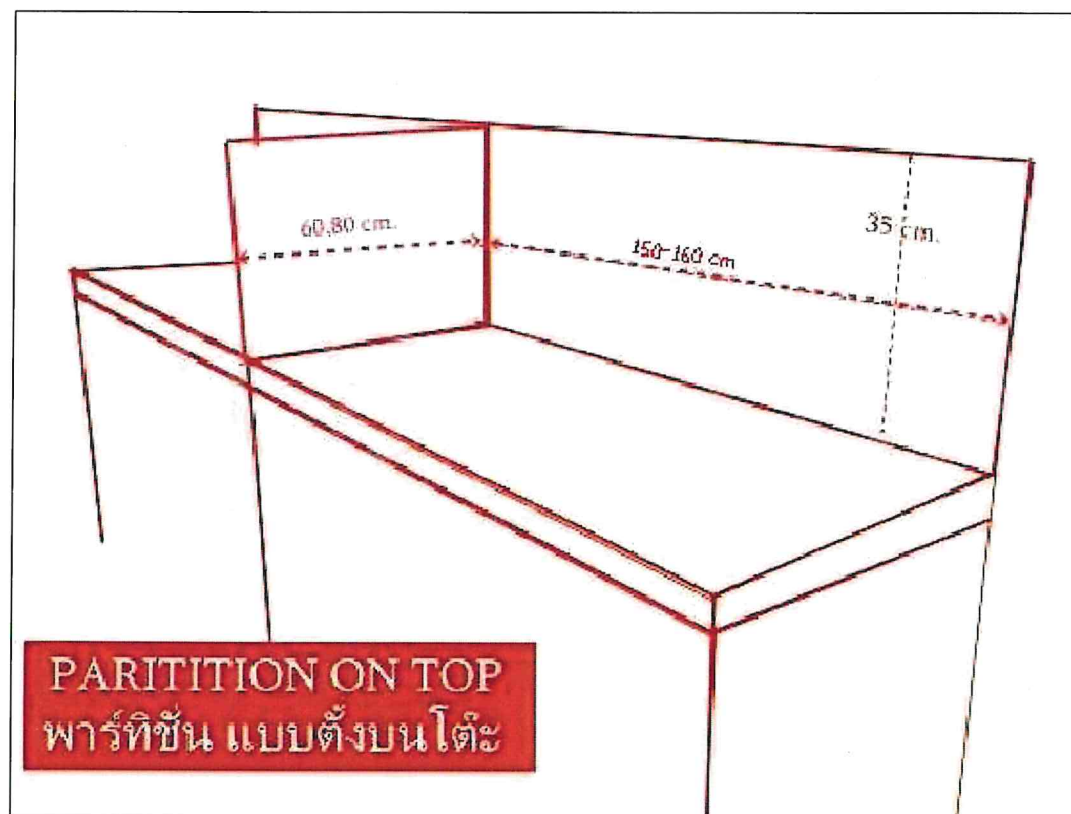


แบบขยาย พาร์ทิชันกันบนโต๊ะ นับตามจำนวนโต๊ะทำงานพนักงานทั้งหมดพร้อมติดตั้ง

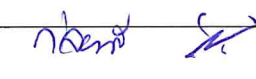 376 หมู่ 11 ถนนสวนผัก แขวง/เขต ดลิ่งชั้น อำเภอคลองเตย กทม.10170 TEL:02-435-8687 094-789-2350	
PROJECT  ออกแบบปรับปรุงพื้นที่ปฏิบัติงาน ชั้น 6 อาคาร บี เลขที่120อาคาร8 ชั้น6-7ถนนแจ้งวัฒนะแขวงทุ่งดงทอง เขตหลักสี่กรุงเทพมหานคร 10210	
OWNER สำนักพัฒนาเทคโนโลยีอวกาศและภูมิสารสนเทศ	
PROJECT DIRECTOR	
ARCHITECT นาย เฉลิมพล โตนว ภา-สธ 21583 376หมู่11, แขวง/เขตดลิ่งชั้น อำเภอคลองเตย กทม.	
STRUCTURE ENGINEER พันเอกสันติ โอเงิน สย.6726 67/28ซอยประชาธิ แขวงวงศ์สว่าง เขตบางซื่อกทม.	
ELECTRICAL ENGINEER	
DRAWING BY นาย เฉลิมพล โตนว	
DRAWING TITLE	
DATE 15/07/19	
APPROVED BY	
DWG NO. A-41	
OWNER	TITLE.
 	

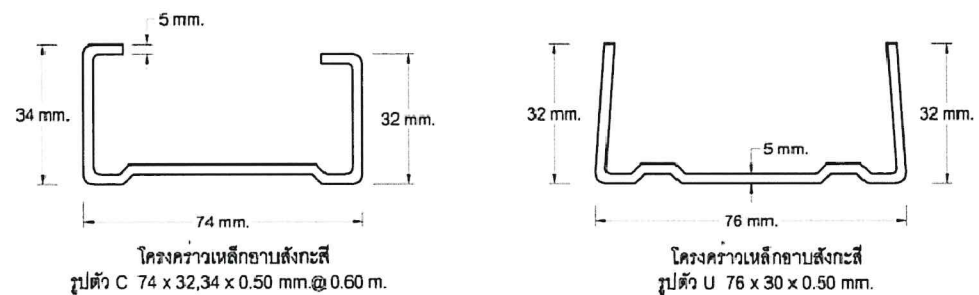

ขยายโครงค้ำ

NOT TO SCALE

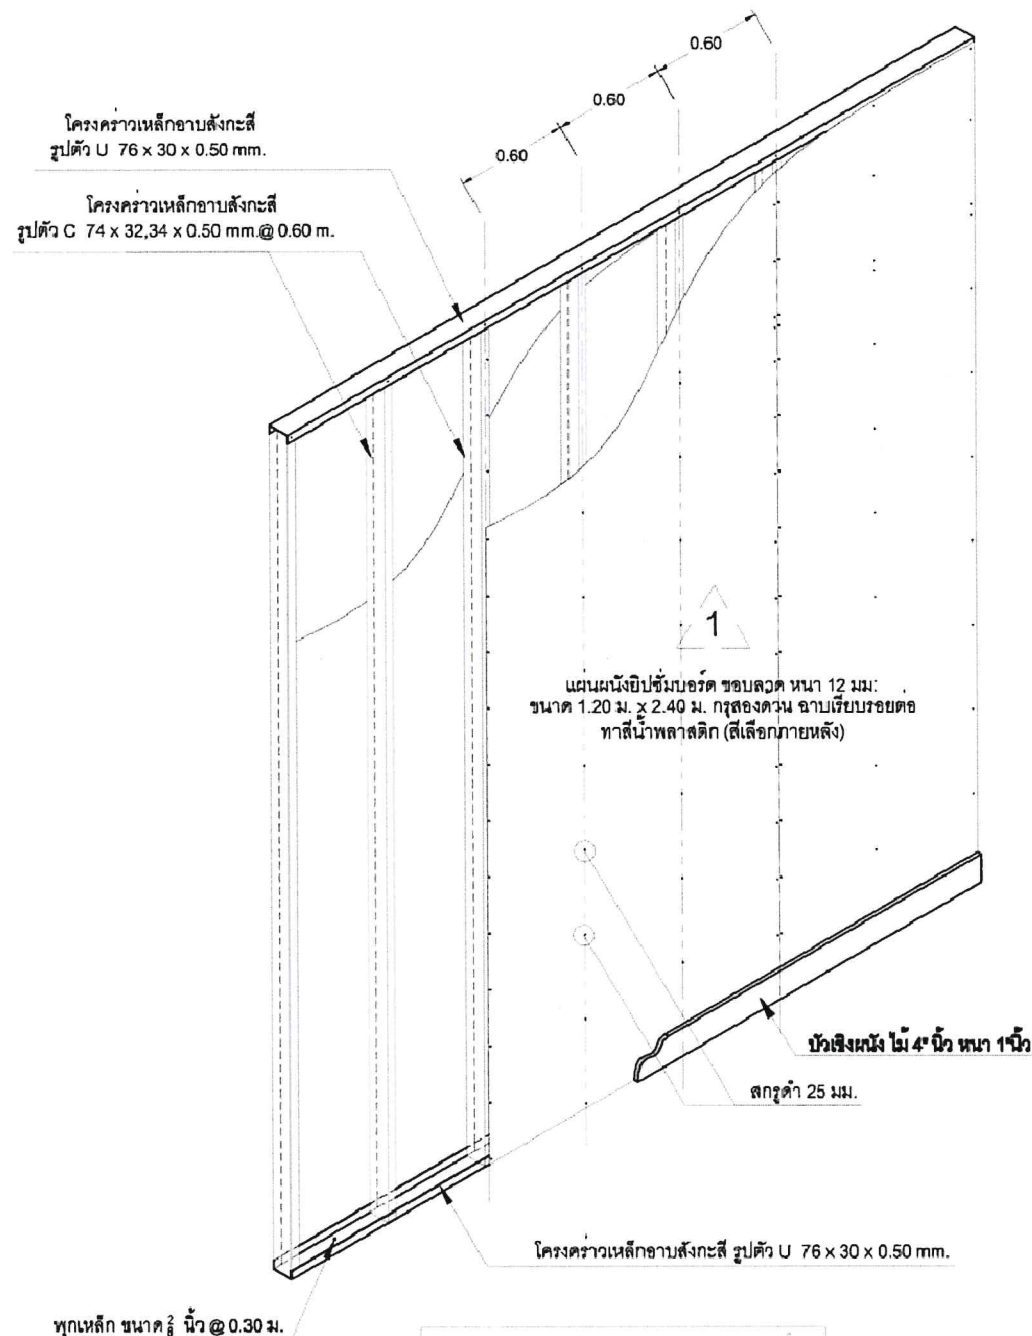

ขยายโครงสร้างผนัง 1

NOT TO SCALE

แบบขยาย การกั้นผนังเบา



376 หมู่ 11 ถนนสวนผัก
แขวง/เขต ดลิ่งชั้น อำเภอคลองชั้น
กทม. 10170
TEL: 02-435-8687
094-789-2350

PROJECT



ออกแบบปรับปรุงพื้นที่ปฏิบัติงาน
ชั้น 6 อาคาร บี เลขที่ 120 อาคาร B
ชั้น 6-7 ถนนแจ้งวัฒนะ แขวงทุ่งล่องทอง
เขตหลักสี่ กรุงเทพมหานคร 10210

OWNER

สำนักพัฒนาเทคโนโลยีอวกาศและภูมิสารสนเทศ

PROJECT DIRECTOR

ARCHITECT

นาย เฉลิมพล ไตนวน

ภ-ลธ 21583

376 หมู่ 11, แขวง/เขต ดลิ่งชั้น
อำเภอคลองชั้น กทม.

STRUCTURE ENGINEER

พันเอกสันติ โอเงิน สย. 6726

67/28 ซอยประชาอุทิศ

แขวงวงศ์สว่าง เขตบางซื่อ กทม.

ELECTRICAL ENGINEER

DRAWING BY

นาย เฉลิมพล ไตนวน

DRAWING TITLE

DATE

15/07/19

APPROVED BY

DWG NO.

A-42


OWNER

TITLE.

7/8/19

กมล

กมล

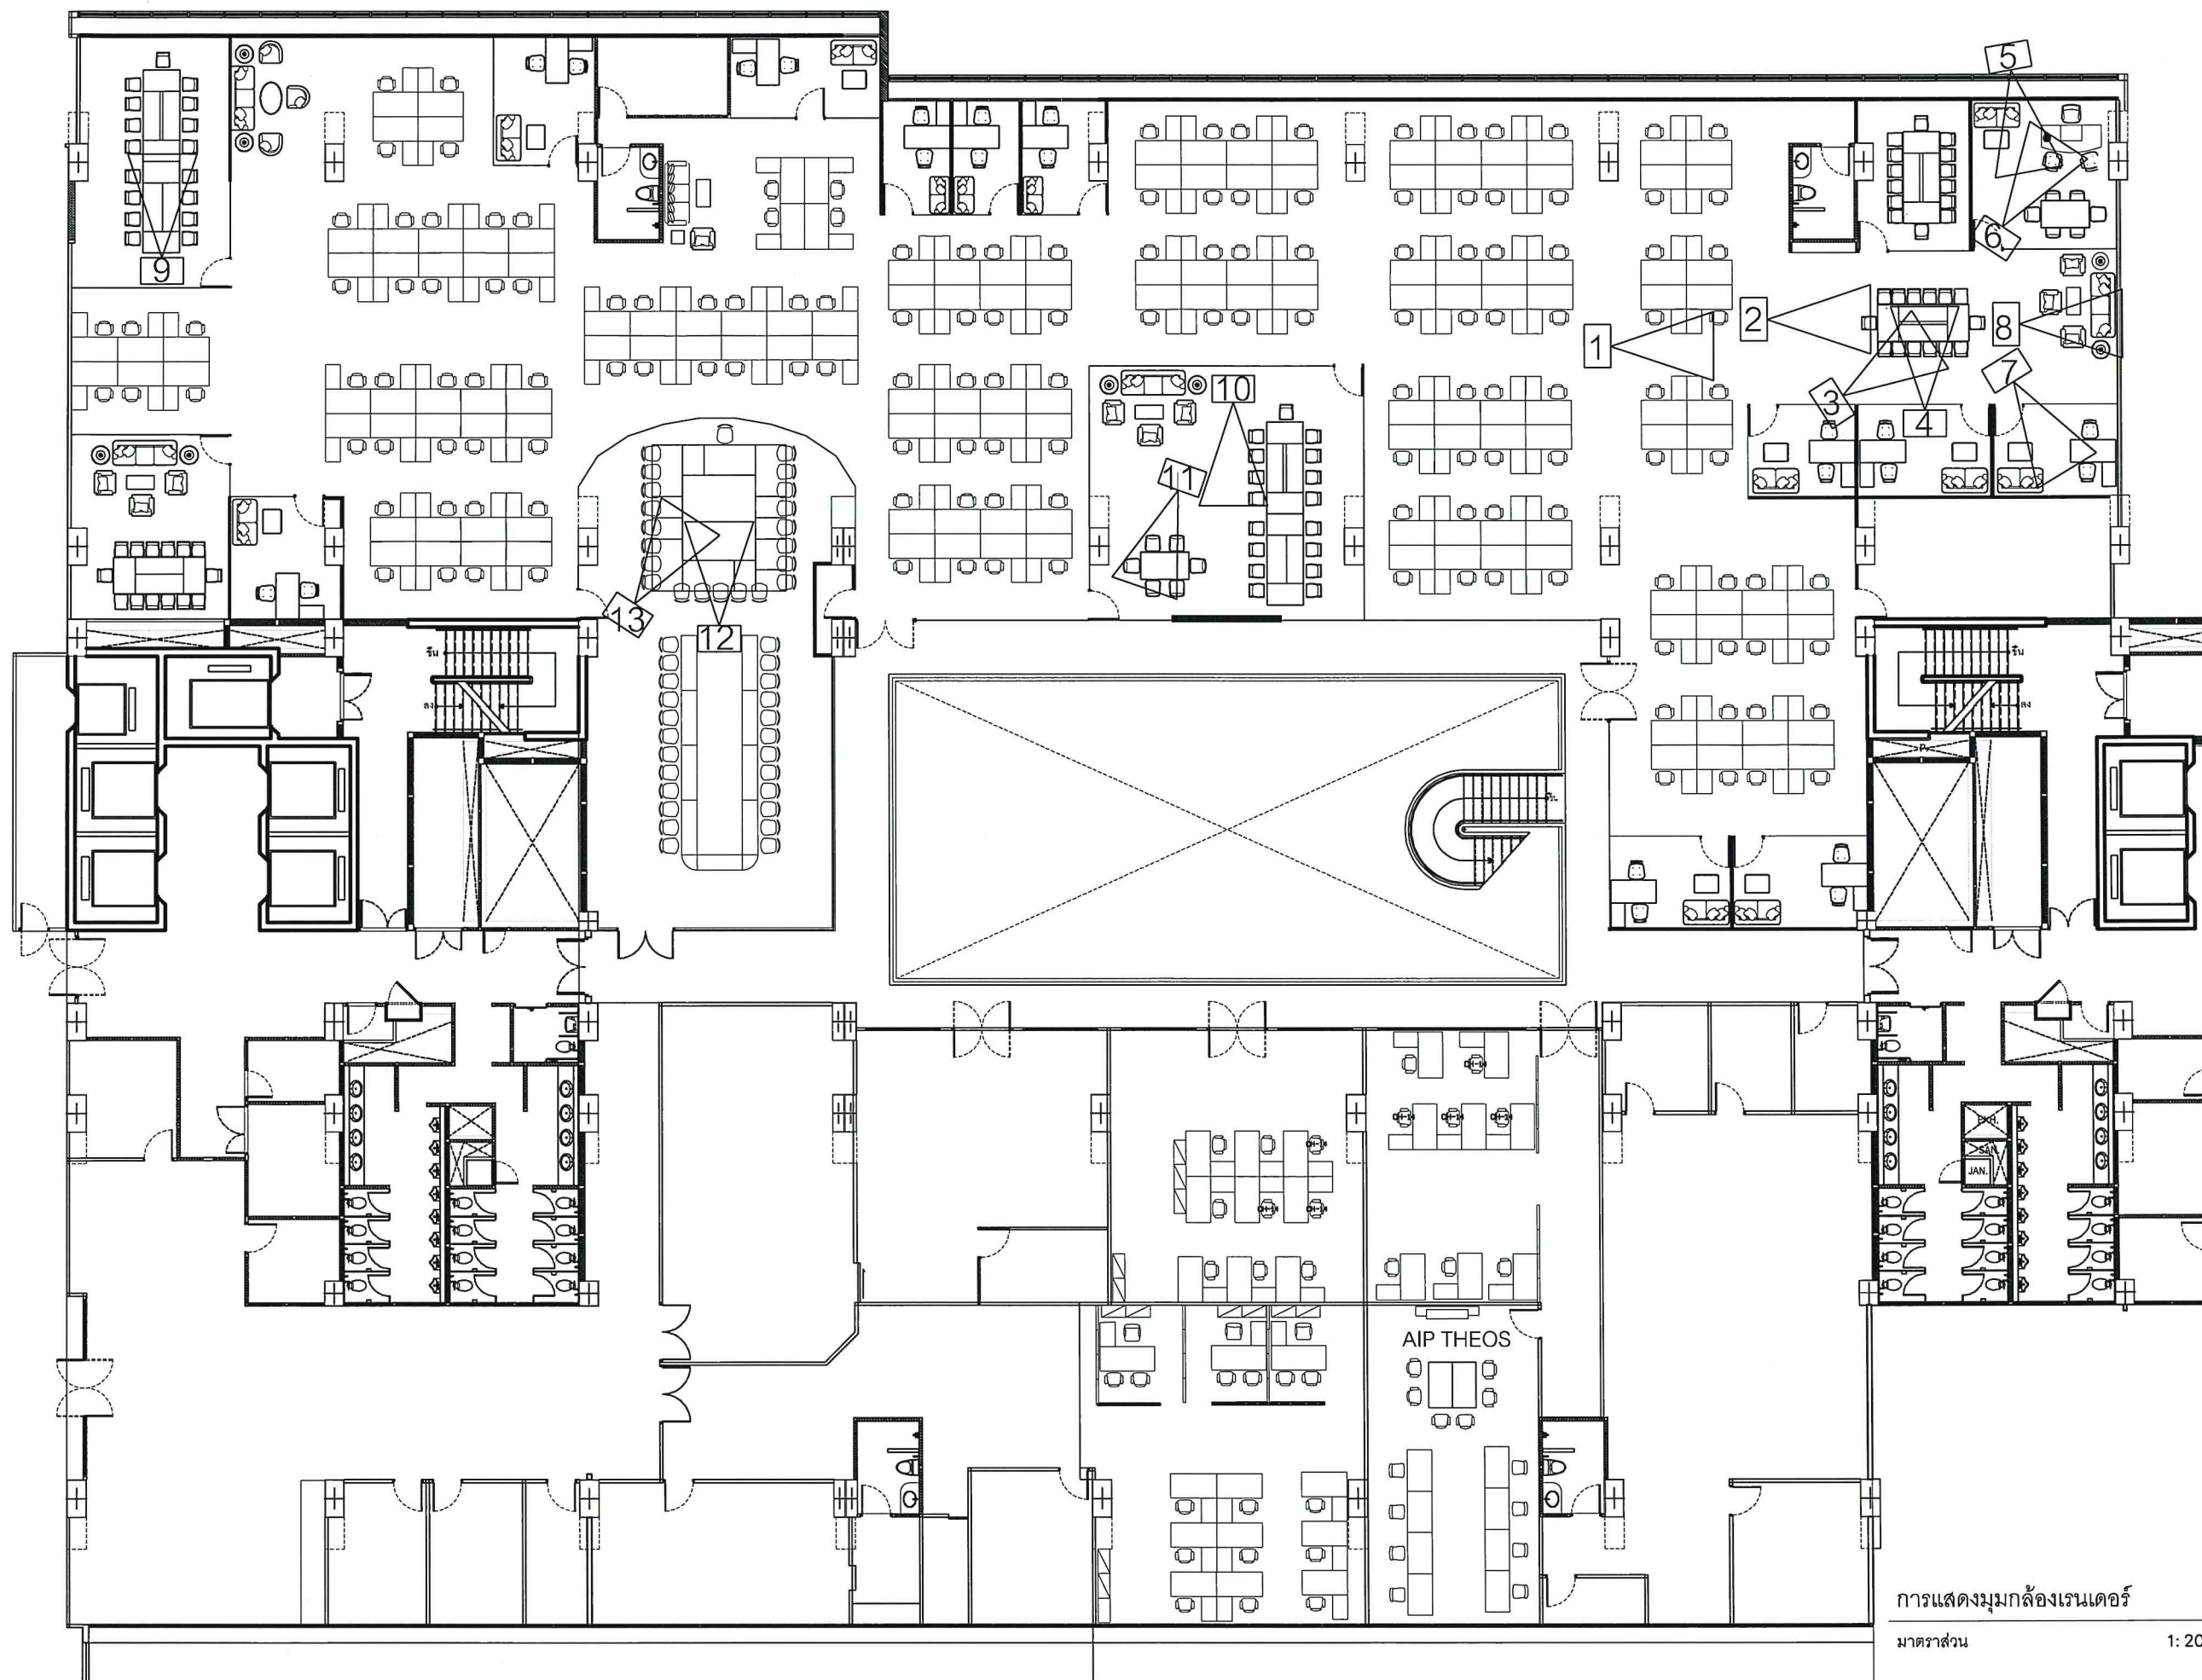

376 หมู่ 11 ถนนสวนผัก
แขวง/เขต ดลิ่งชั้น อำเภอคลองชั้น
กทม. 10170
TEL: 02-435-8687
094-789-2350

PROJECT



ออกแบบปรับปรุงพื้นที่ปฏิบัติงาน
ชั้น 6 อาคาร บี เลขที่ 120 อาคาร
ชั้น 6-7 ถนนแจ้งวัฒนะ แขวงทุ่งสองห้อง
เขตหลักสี่ กรุงเทพมหานคร 10210

OWNER

สำนักพัฒนาเทคโนโลยีอวกาศและภูมิสารสนเทศ

PROJECT DIRECTOR

ARCHITECT

นาย เฉลิมพล โตนวน

ภ-สถ 21583
376 หมู่ 11, แขวง/เขต ดลิ่งชั้น
อำเภอคลองชั้น กทม.

STRUCTURE ENGINEER

พันเอกฉันทิ โอเงิน สย. 6726

67/28 ซอยประชาสุข
แขวงวงศ์สว่าง เขตบางซื่อ กทม.

ELECTRICAL ENGINEER

DRAWING BY

นาย เฉลิมพล โตนวน

DRAWING TITLE

DATE

15/07/19

APPROVED BY

DWG NO.

A-43

OWNER

TITLE


ผู้ตรวจ

ผู้ร่าง


การแสดงผลมุกห้องเรนเดอร์

มาตราส่วน


1: 200

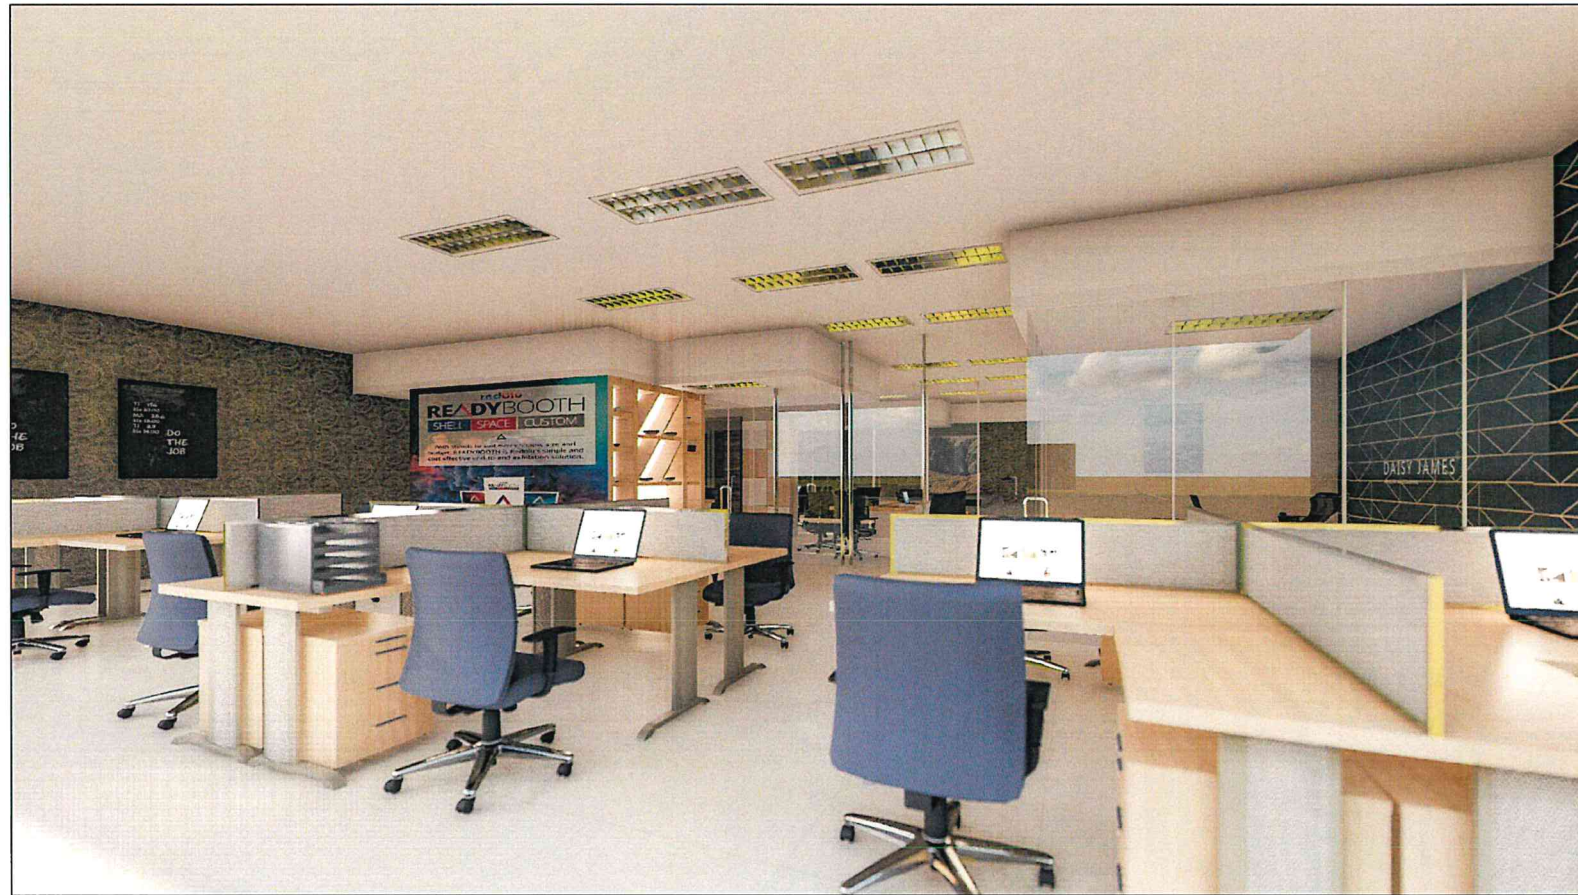


มุมมองที่ 1

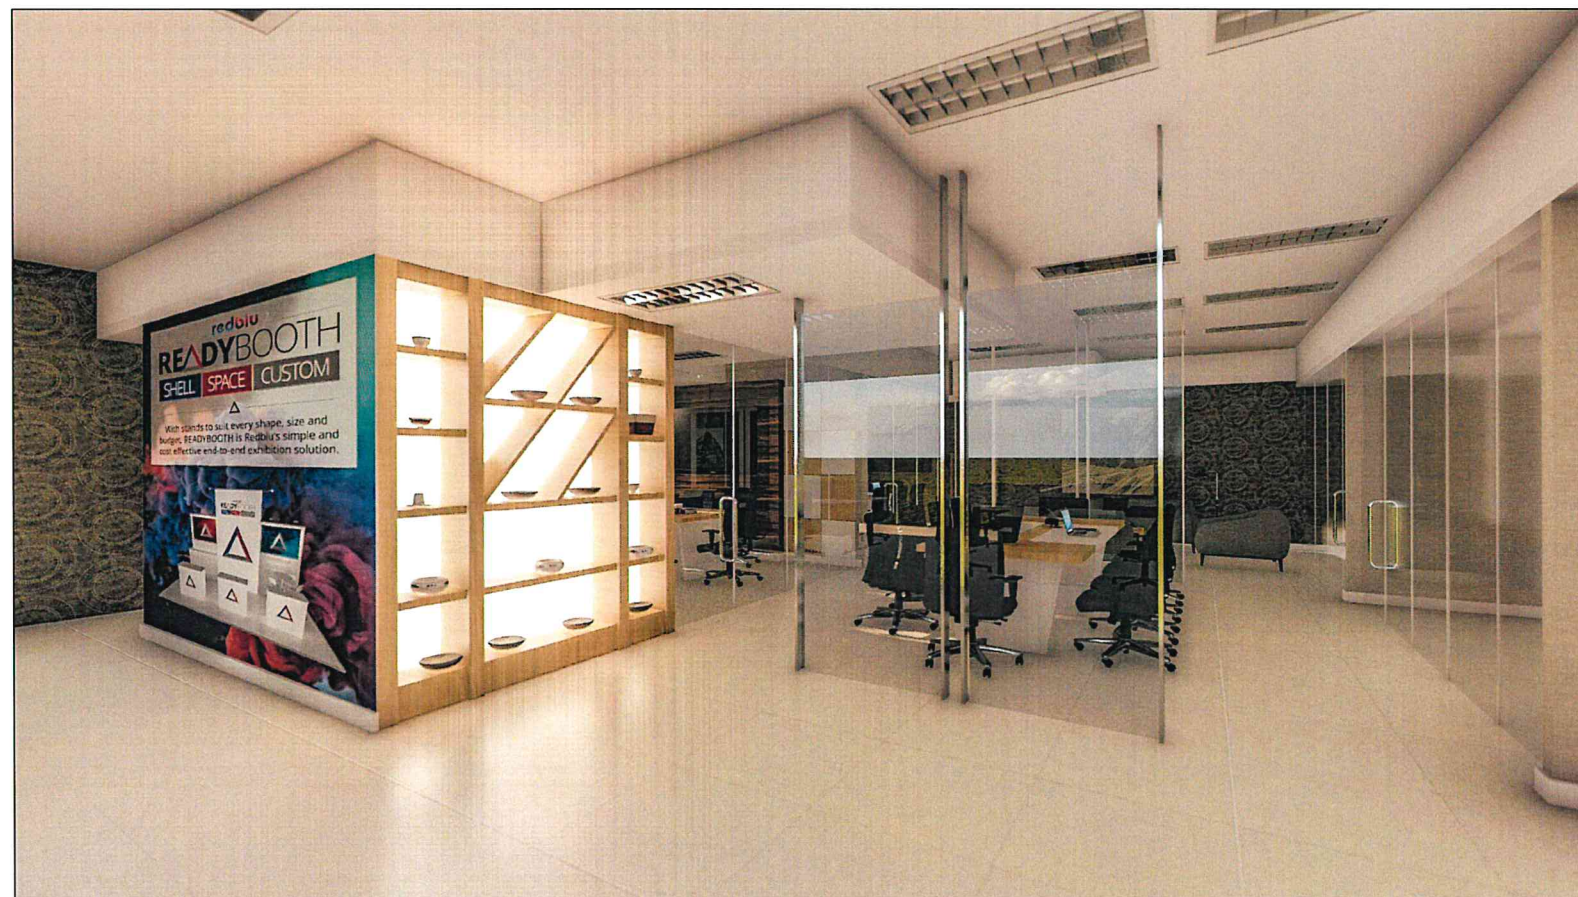

มุมมองที่ 2

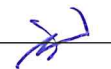 376 หมู่ 11 ถนนสวนผัก แขวง/เขต ดลิ่งชั้น อำเภอคลองเตย กทม. 10170 TEL: 02-435-8687 094-789-2350	
PROJECT  ออกแบบปรับปรุงพื้นที่ปฏิบัติงาน ชั้น 6 อาคาร บี เลขที่ 120 อาคาร 8 ชั้น 6-7 ถนนแจ้งวัฒนะ แขวงทุ่งสองห้อง เขตหลักสี่ กรุงเทพมหานคร 10210	
OWNER สำนักงานพัฒนาเทคโนโลยีอวกาศและภูมิสารสนเทศ	
PROJECT DIRECTOR	
ARCHITECT นาย เจริญพล ไตนวน ภ-ลต 21583 376 หมู่ 11, แขวง/เขตดลิ่งชั้น/ อำเภอคลองเตย กทม.	
STRUCTURE ENGINEER พันเอกสันติ โอเงิน สย. 6726 67/28 ซอยประจักษ์ แขวงวงศ์สว่าง เขตบางซื่อ กทม.	
ELECTRICAL ENGINEER	
DRAWING BY นาย เจริญพล ไตนวน	
DRAWING TITLE	
DATE 15/07/19	
APPROVED BY	
DWG NO. A-44	
OWNER	TITLE
 376 หมู่ 11  กอ.  กอ.	

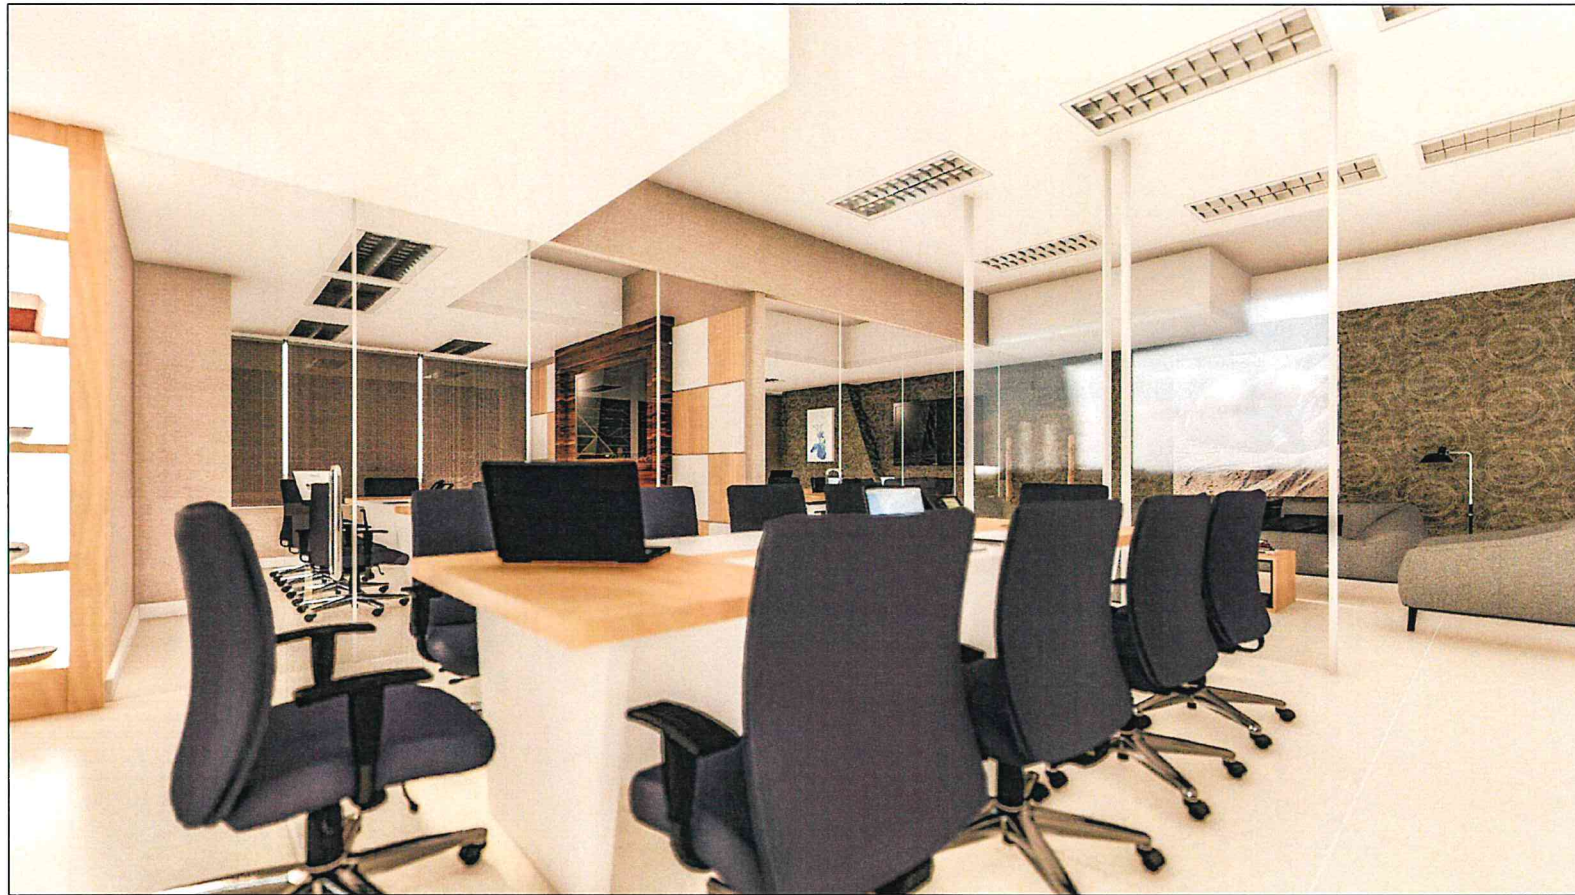

มุมมองที่ 3



มุมมองที่ 4

 376 หมู่ 11 ถนนสวนผัก แขวง/เขต ดลิ่งชั้น อำเภอคลองเตย กทม. 10170 TEL: 02-435-8687 094-789-2350	
PROJECT  ออกแบบปรับปรุงพื้นที่ปฏิบัติงาน ชั้น 6 อาคาร บี เลขที่ 120 อาคาร 8 ชั้น 6-7 ถนนแจ้งวัฒนะ แขวงทุ่งสองห้อง เขตหลักสี่ กรุงเทพมหานคร 10210	
OWNER สำนักงานเทคโนโลยีอวกาศและภูมิสารสนเทศ	
PROJECT DIRECTOR	
ARCHITECT นาย เฉลิมพล โตเนวล ภ-สถ 21583 376 หมู่ 11, แขวง/เขตคลองเตย อำเภอคลองเตย กทม.	
STRUCTURE ENGINEER พันเอกกันติ โอเงิน สย. 6726 67/28 ซอยประชาสุข แขวงวงศ์สว่าง เขตบางซื่อ กทม.	
ELECTRICAL ENGINEER	
DRAWING BY นาย เฉลิมพล โตเนวล	
DRAWING TITLE	
DATE 15/07/19	
APPROVED BY	
DWG NO. A-45	
OWNER	TITLE.
 	

ผู้ร่าง