



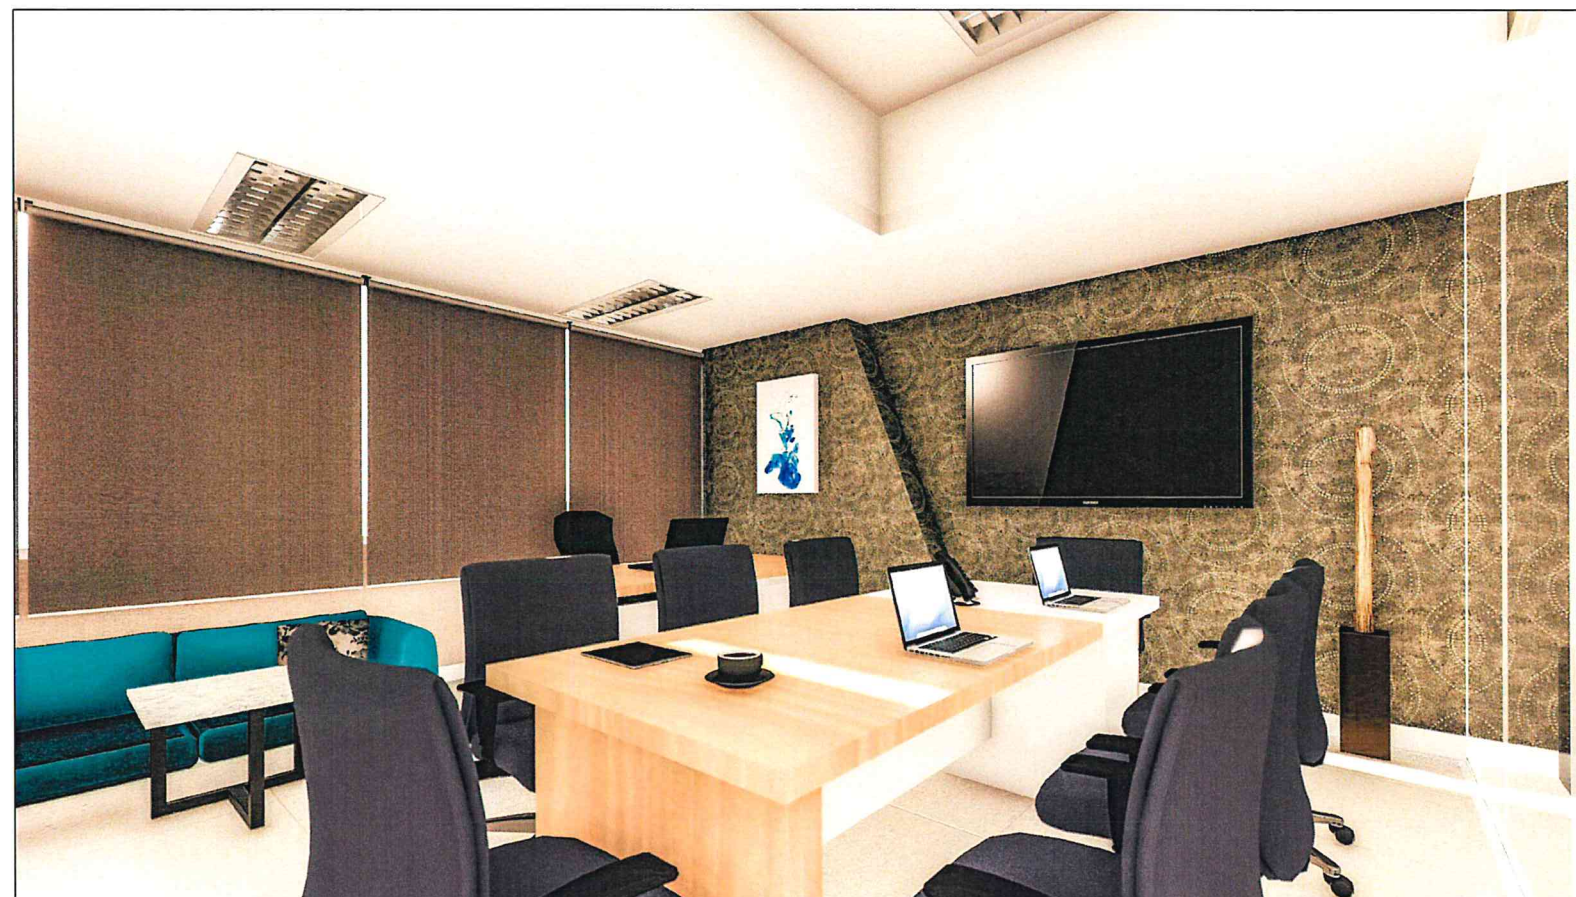


มุมมองห้องที่ 5

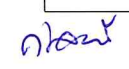

มุมมองห้องที่ 6

 376 หมู่ 11 ถนนสวนผัก แขวง/เขต ดลิ่งชั้น อำเภอคลองเตย กทม. 10170 TEL: 02-435-8687 094-789-2350	
PROJECT  ออกแบบปรับปรุงพื้นที่ปฏิบัติงาน ชั้น 6 อาคาร บี เลขที่ 120 อาคาร 8 ชั้น 6-7 ถนนแจ้งวัฒนะ แขวงทุ่งสองห้อง เขตหลักสี่ กรุงเทพมหานคร 10210	
OWNER สำนักงานพัฒนาเทคโนโลยีอวกาศและภูมิสารสนเทศ	
PROJECT DIRECTOR	
ARCHITECT นาย เฉลิมพล โตนวล ภ-ลธ 21583 376 หมู่ 11, แขวง/เขตดลิ่งชั้น อำเภอคลองเตย กทม.	
STRUCTURE ENGINEER พันเอกลันติ โอเงิน ลย. 6726 67/28 ซอยประสาธน์ แขวงวงศ์สว่าง เขตบางซื่อ กทม.	
ELECTRICAL ENGINEER	
DRAWING BY นาย เฉลิมพล โตนวล	
DRAWING TITLE	
DATE 15/07/19	
APPROVED BY	
DWG NO. A-46	
OWNER	TOTLE.
  	

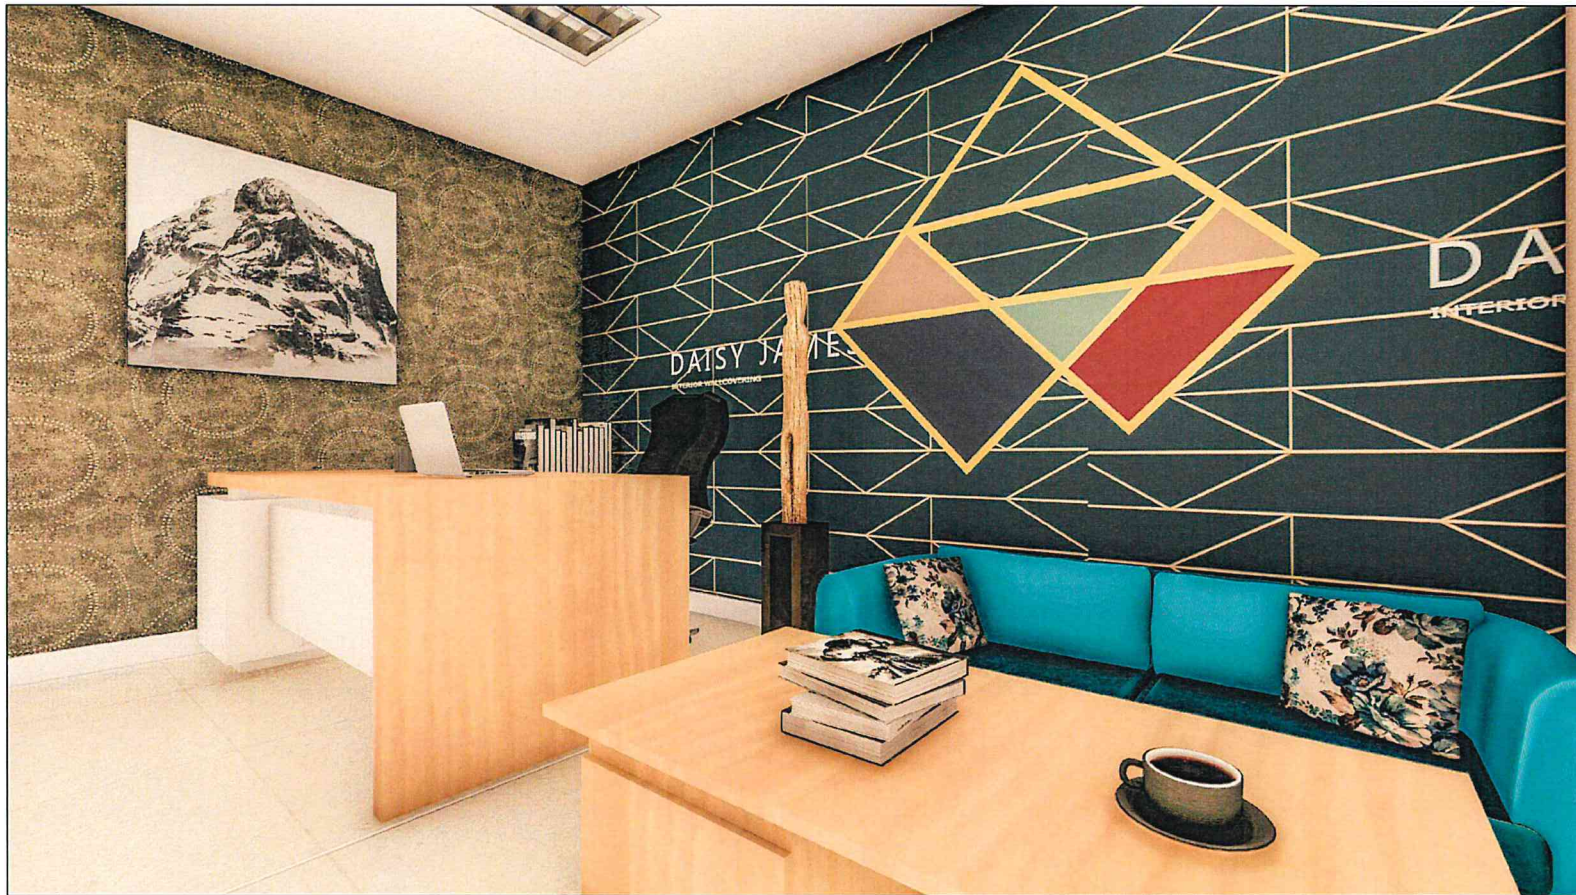

มุมมองที่ 7




มุมมองที่ 8

 376 หมู่ 11 ถนนสวนผัก แขวง/เขต ดลิ่งชั้น อำเภอคลองเตย กทม. 10170 TEL: 02-435-8687 094-789-2350	
PROJECT	
 ออกแบบปรับปรุงพื้นที่ปฏิบัติงาน ชั้น 6 อาคาร บี เลขที่ 120 อาคาร 8 ชั้น 6-7 ถนนแจ้งวัฒนะ แขวงทุ่งสองห้อง เขตหลักสี่ กรุงเทพมหานคร 10210	
OWNER	
สำนักพัฒนาเทคโนโลยีอวกาศและภูมิสารสนเทศ	
PROJECT DIRECTOR	
ARCHITECT	
นาย เฉลิมพล โตนวล ภ-ลต 21583 376 หมู่ 11 แขวง/เขตดลิ่งชั้น อำเภอคลองเตย กทม. 	
STRUCTURE ENGINEER	
พันเอกฉันทิ โอเงิน ลย. 6726 67/28 ซอยประสาธน์ แขวงวงศ์สว่าง เขตบางซื่อ กทม. 	
ELECTRICAL ENGINEER	
DRAWING BY	
นาย เฉลิมพล โตนวล	
DRAWING TITLE	
DATE	
15/07/19	
APPROVED BY	
DWG NO.	
A-47	
OWNER	TOTLE.

15/07/19


กตม.



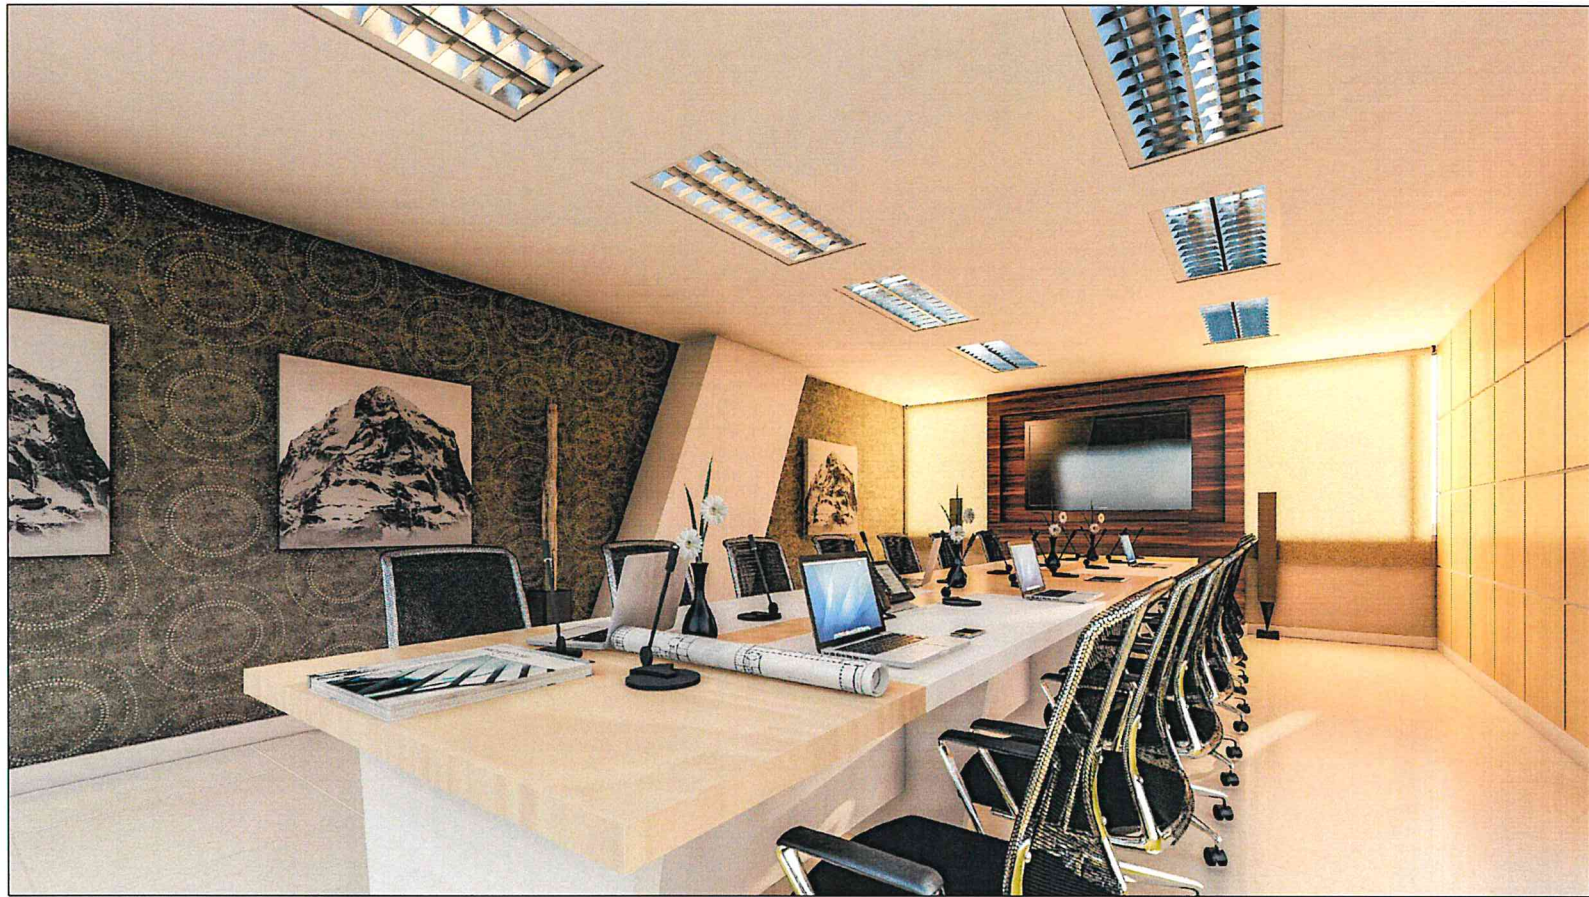

มุมมองห้องที่ 9

 376 หมู่ 11 ถนนสวนผัก แขวง/เขต ดลิ่งชั้น อำเภอตลิ่งชั้น กทม. 10170 TEL: 02-435-8687 094-789-2350	
PROJECT	
 ออกแบบปรับปรุงพื้นที่ปฏิบัติงาน ชั้น 6 อาคาร บี เลขที่ 120 อาคาร 8 ชั้น 6-7 ถนนแจ้งวัฒนะ แขวงทุ่งล่องทอง เขตหลักสี่ กรุงเทพมหานคร 10210	
OWNER	
สำนักพัฒนาเทคโนโลยีอวกาศและภูมิสารสนเทศ	
PROJECT DIRECTOR	
ARCHITECT	
นาย เฉลิมพล ไตนวน ภ-ลธ 21583 376 หมู่ 11, แขวง/เขตดลิ่งชั้น อำเภอตลิ่งชั้น กทม. 	
STRUCTURE ENGINEER	
พันเอกลันติ โอเงิน สย. 6726 67/28 ซอยประสาธน์ แขวงวงศ์สว่าง เขตบางซื่อ กทม. 	
ELECTRICAL ENGINEER	
DRAWING BY	
นาย เฉลิมพล ไตนวน	
DRAWING TITLE	
DATE	
15/07/19	
APPROVED BY	
DWG NO.	
A-48	
OWNER	TOTLE.
	

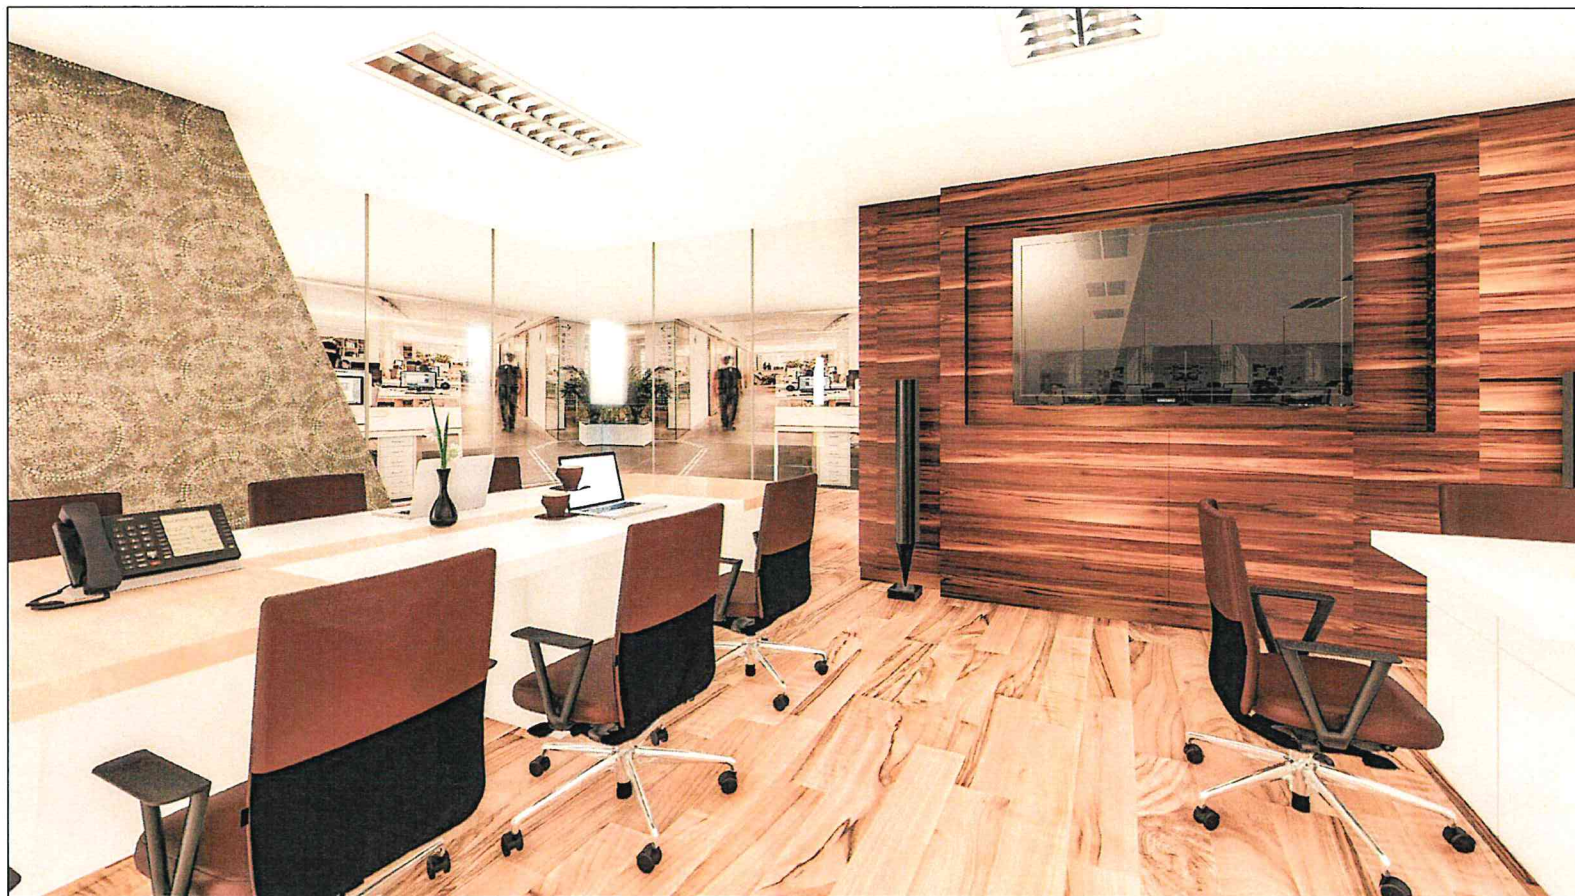

มุมมองที่ 10



มุมมองที่ 11



376 หมู่ 11 ถนนสวนผัก
แขวง/เขต ดลิ่งชั้น อำเภอคลองเตย
กทม. 10170
TEL: 02-435-8687
094-789-2350

PROJECT



ออกแบบปรับปรุงพื้นที่ปฏิบัติงาน
ชั้น 6 อาคาร บี เลขที่ 120 อาคาร 8
ชั้น 6-7 ถนนแจ้งวัฒนะ แขวงทุ่งสองห้อง
เขตหลักสี่ กรุงเทพมหานคร 10210

OWNER

สำนักงานเทคโนโลยีอวกาศและภูมิสารสนเทศ

PROJECT DIRECTOR

ARCHITECT

นาย เฉลิมพล ไตนวน
ภ-ลต 21583
376 หมู่ 11 แขวง/เขตคลองเตย
อำเภอคลองเตย กทม. *AKS*

STRUCTURE ENGINEER

พันเอกฉันทิ โอเงิน สย. 6726
67/28 ซอยประชาชื่น
แขวงวงศ์สว่าง เขตบางซื่อ กทม. *Chant*

ELECTRICAL ENGINEER

DRAWING BY

นาย เฉลิมพล ไตนวน

DRAWING TITLE

DATE

15/07/19

APPROVED BY

DWG NO.

A-49

OWNER

TITLE


AKS

Chant

[Signature]



มุมมองที่ 12

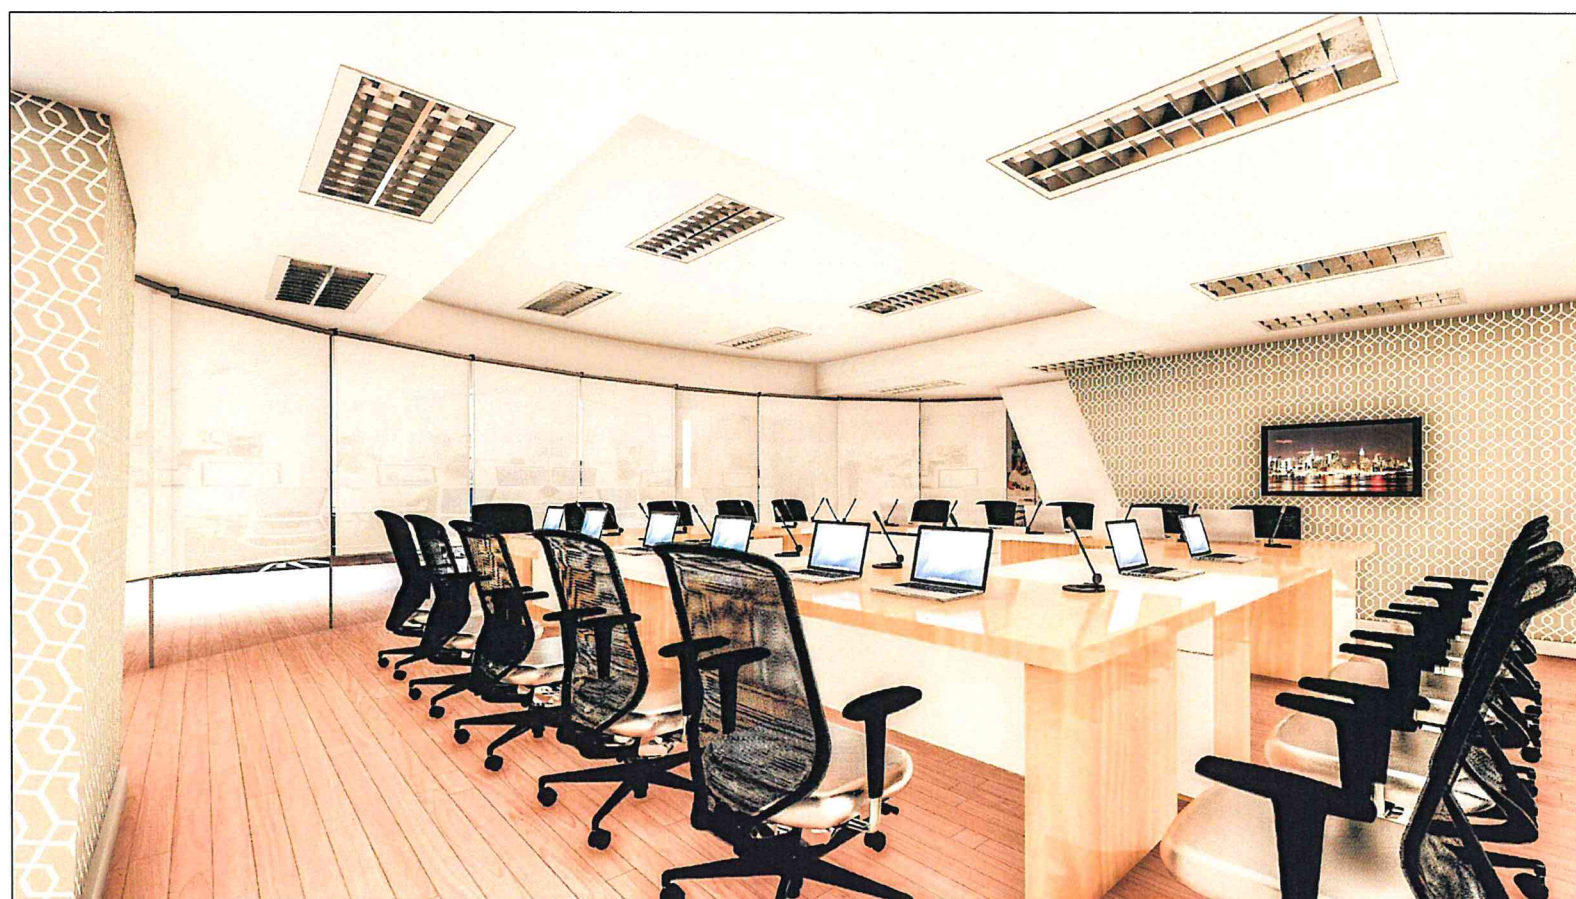

มุมมองที่ 13

 376 หมู่ 11 ถนนสวนผัก แขวง/เขต ดลิ่งชั้น อำเภอคลองเตย กทม. 10170 TEL: 02-435-8687 094-789-2350	
PROJECT  ออกแบบปรับปรุงพื้นที่ปฏิบัติงาน ชั้น 6 อาคาร บี เลขที่ 120 อาคาร 8 ชั้น 6-7 ถนนแจ้งวัฒนะ แขวงทุ่งทอง เขตหลักสี่ กรุงเทพมหานคร 10210	
OWNER สำนักงานเทคโนโลยีอวกาศและภูมิสารสนเทศ	
PROJECT DIRECTOR	
ARCHITECT นาย เฉลิมพล โทณว ภา-ลธ 21583 376 หมู่ 11 แขวง/เขตดลิ่งชั้น อำเภอคลองเตย กทม.	
STRUCTURE ENGINEER พันเอกฉันทิ โอเงิน ลย. 6726 67/28 ซอยประสาธน์ แขวงวงศ์สว่าง เขตบางซื่อ กทม.	
ELECTRICAL ENGINEER	
DRAWING BY นาย เฉลิมพล โทณว	
DRAWING TITLE	
DATE 15/07/19	
APPROVED BY	
DWG NO. A-50	
OWNER	TITLE.
	