TUINPLAN STERRENWACHT — LATTROP

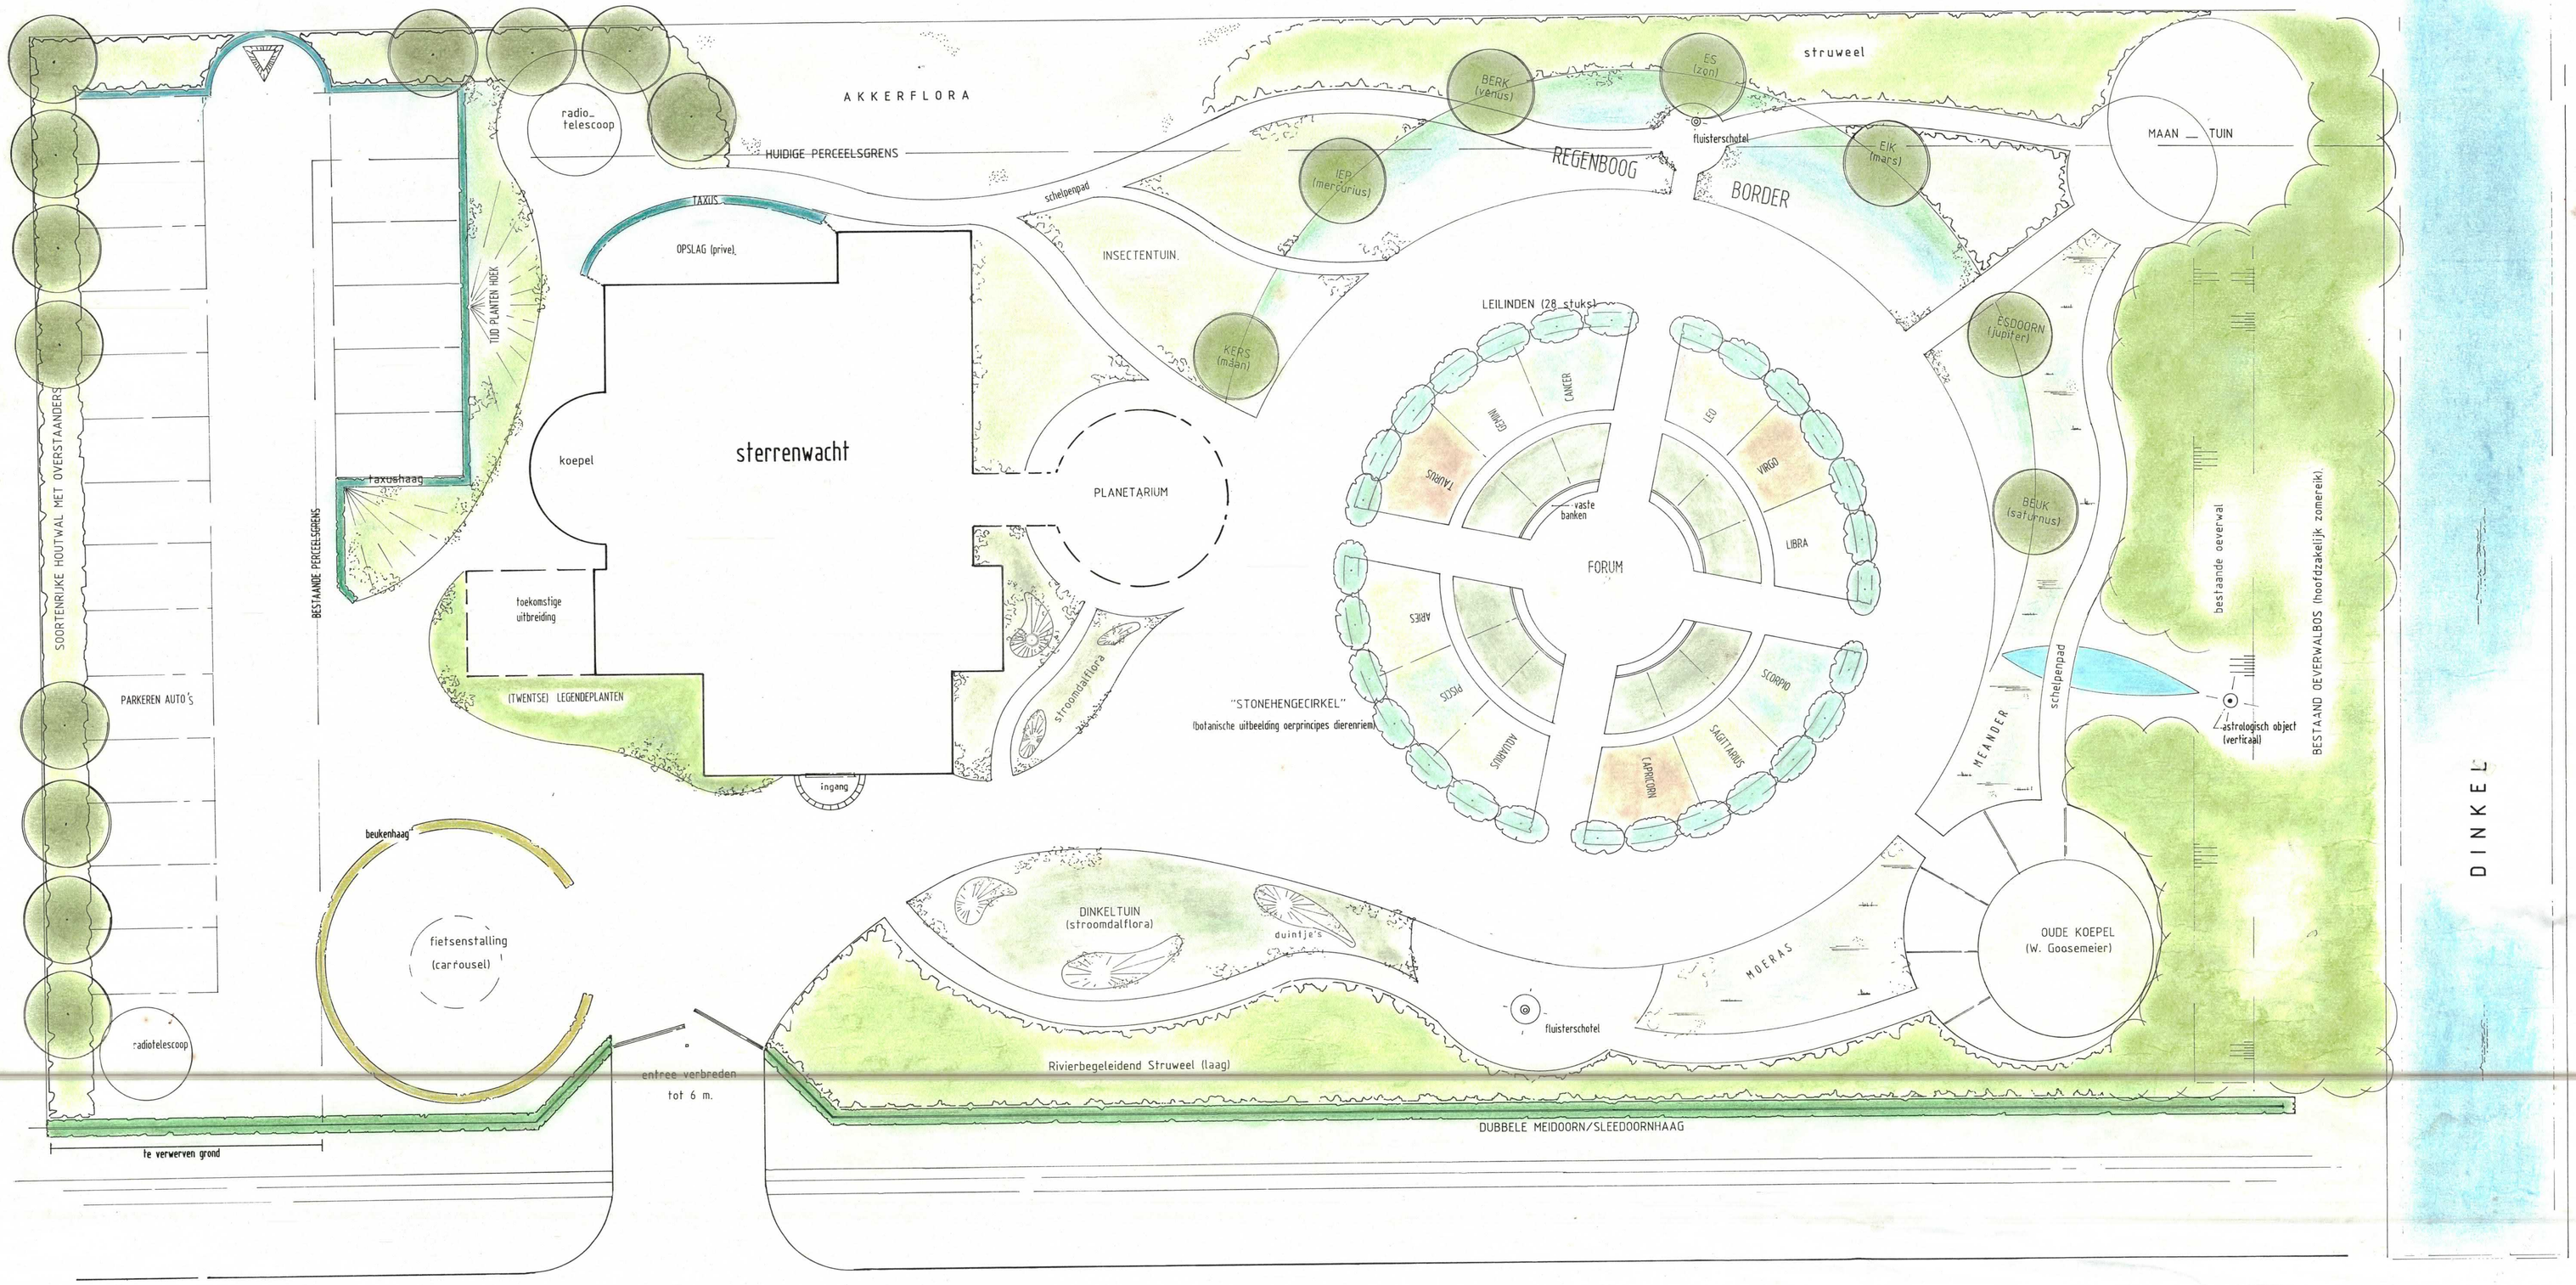

Frensdorferweg

SYLVESTER
NATUURONTWIKKELING
OLDENZAAL

IN SAMENWERKING MET: CHRIS van BENTHEM _ Tuin & Landschapsvormgeving _ OOTMARSUM

N

OPDRACHTGEVER	: Euregio Publiekcentrum voor Sterrenkunde
	Frensdorferweg 22 , 7635 NK LATTROP
SCHAAL	: 1 : 100
DATUM	: 9 februari 1996