

**ANEXO 1 DE OS N° 47: ESQUEMAS UNIFILARES SIMPLIFICADOS DEL AREA COMAHUE- CUYO - CENTRO**
**OBJETIVO**

Contiene los esquemas unifilares simplificados de las Estaciones Transformadoras del Área Comahue - Cuyo - Centro.

DISTRIBUCION	
Centro de Documentación de Sede Central	GRN - Técnicos de ET Gran Mendoza
COT - Centro de Operaciones	GRN - Técnicos de ET Luján (SEOP San Luis)
COT - Jefatura del Centro de Control	*GRN - Técnicos de ET Río Grande
COT - Programación Semanal y Diaria	GRN - Técnicos de ET Río Diamante
Director Técnico	GRS - Gerente Regional Sur
Director de Ingeniería Regulatoria	GRS - Jefatura de Estaciones Transformadoras
Gerente de Planificación y Operación de la Red	GRS - Jefatura de Líneas de Transmisión
Gestión de la Calidad	GRS - Jefatura de Gestión de Mantenimiento
GRN - Gerente Regional Norte	GRS - Jefatura de Protecciones, Control y Comunicaciones
GRN - Jefatura de Estaciones Transformadoras	GRS - Supervisor de Comunicaciones
GRN - Jefatura de Líneas de Transmisión	GRS - Supervisor de Mantenimiento de ET - Colonia Valentina
GRN - Jefatura de Gestión de Mantenimiento	GRS - Supervisor de Mant de LAT - Colonia Valentina
GRN - Jefatura de Protecciones, Control y Comunicaciones	GRS - Supervisor de Protecciones y Control - Colonia Valentina
GRN - Supervisor de Comunicaciones - Almafuerde	GRS - Supervisor de Técnicos de ET - Colonia Valentina
GRN - Supervisor de Protecciones - Almafuerde	GRS - Técnicos de ET Agua del Cajón
GRN - Supervisor de Mantenimiento de LAT - Almafuerde	*GRS - Técnicos de ET Chocón Oeste
GRN - Supervisor de Mant de LAT - Gran Mendoza	Jefatura de Estudio de Fallas y Normalizaciones
GRN - Supervisor de Mant de LAT - Río Diamante	Jefe de Ingeniería de Operación
GRN - Supervisor de Mantenimiento de ET - Almafuerde	Jefe de Planeamiento de la Red
GRN - Técnicos de ET Almafuerde	Jefe de Protecciones y Control
*GRN - Técnicos de ET Embalse (Nasa)	
**CAMMESA	
* Distribución de copia impresa	
** Distribución vía MEMnet	

*Este Anexo de la OS N° 47 se encuentra disponible en Intranet, en la dirección [http://intranet/transener/ Sist. de Documentos / Documentos / Orden de Servicio/ Versiones Vigentes](http://intranet/transener/Sist.de Documentos / Documentos / Orden de Servicio/ Versiones Vigentes)*

**ANEXO 1 DE OS N° 47: ESQUEMAS UNIFILARES SIMPLIFICADOS DEL AREA COMAHUE- CUYO - CENTRO**


**Confeccionó: Ingeniería de Operación**


**11 de noviembre, 2016**

---

**CONTENIDO**


	<b>Pág.</b>
<b>ESQUEMA UNIFILAR SIMPLIFICADO DE:</b>	
<b>ET ALMAFUERTE .....</b>	<b>1</b>
<b>ET EMBALSE .....</b>	<b>2</b>
<b>ET RIO GRANDE .....</b>	<b>3</b>
<b>ET LUJAN .....</b>	<b>4</b>
<b>ET GRAN MENDOZA .....</b>	<b>5</b>
<b>ET RIO DIAMANTE .....</b>	<b>6</b>
<b>ET AGUA DEL CAJON .....</b>	<b>7</b>
<b>ET CHOCÓN OESTE .....</b>	<b>8</b>

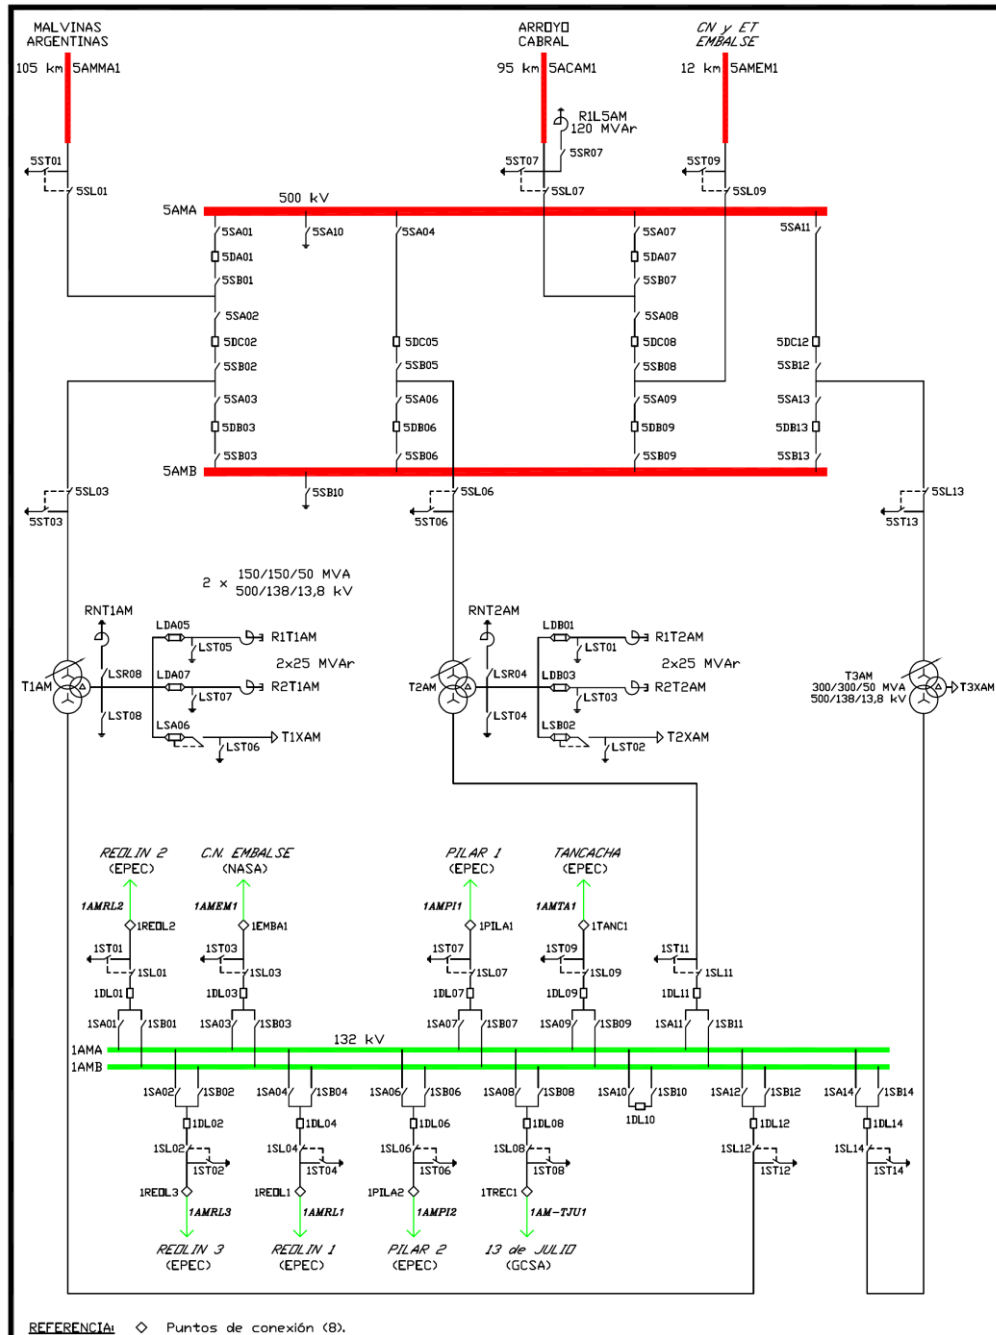**ANEXO 1 DE OS N° 47: ESQUEMAS UNIFILARES SIMPLIFICADOS DEL AREA COMAHUE- CUYO - CENTRO**
**ET ALMAFUERTE**


 <b>Transener</b>	GERENCIA DE PLANIFICACION Y OPERACION DE LA RED DEPARTAMENTO INGENIERIA DE OPERACION	
	ET ALMAFUERTE [AM]	
ESQUEMA UNIFILAR SIMPLIFICADO	Preparó	Ezequiel F. JORGE
	Aprobó	Rubén BOVONE
Fecha de revisión:	4 FEBRERO 2016	Escala: S/E Plano N° 2-4-ID-003

**ANEXO 1 DE OS N° 47: ESQUEMAS UNIFILARES SIMPLIFICADOS DEL AREA COMAHUE- CUYO - CENTRO**
**Confeccionó: Ingeniería de Operación**
**11 de noviembre, 2016**

## ET EMBALSE

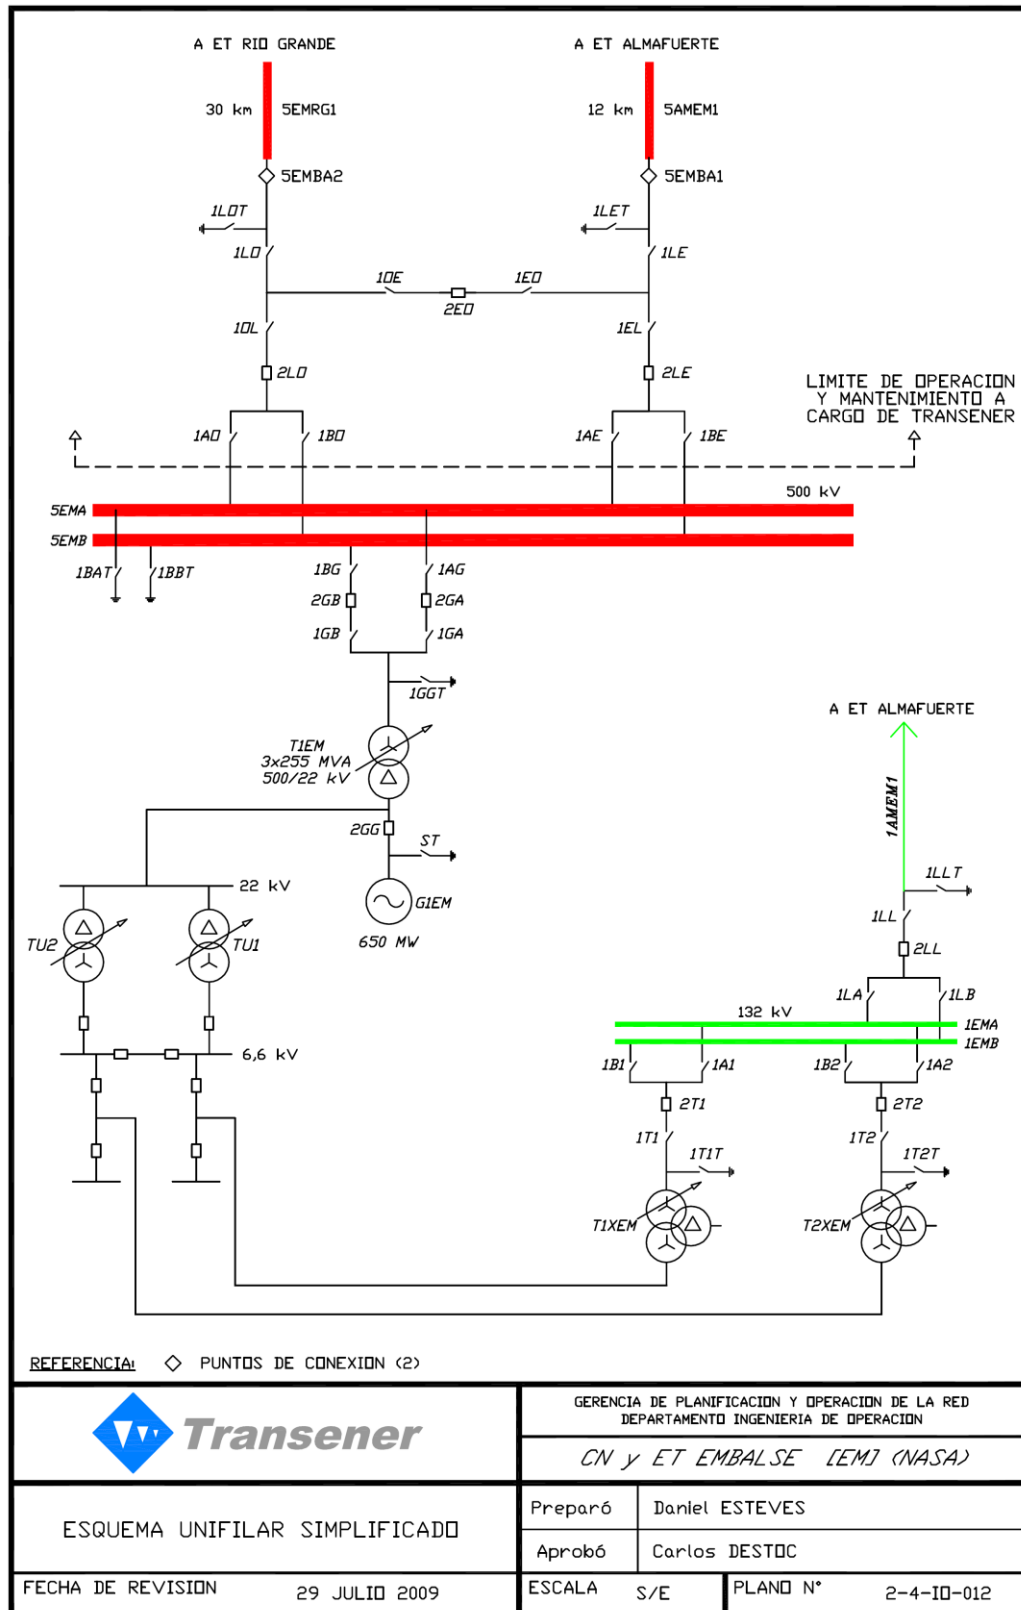

**ANEXO 1 DE OS N° 47:** ESQUEMAS UNIFILARES SIMPLIFICADOS DEL AREA COMAHUE- CUYO - CENTRO


Confeccionó: Ingeniería de Operación

11 de noviembre, 2016

## ET RIO GRANDE



## ET LUJAN

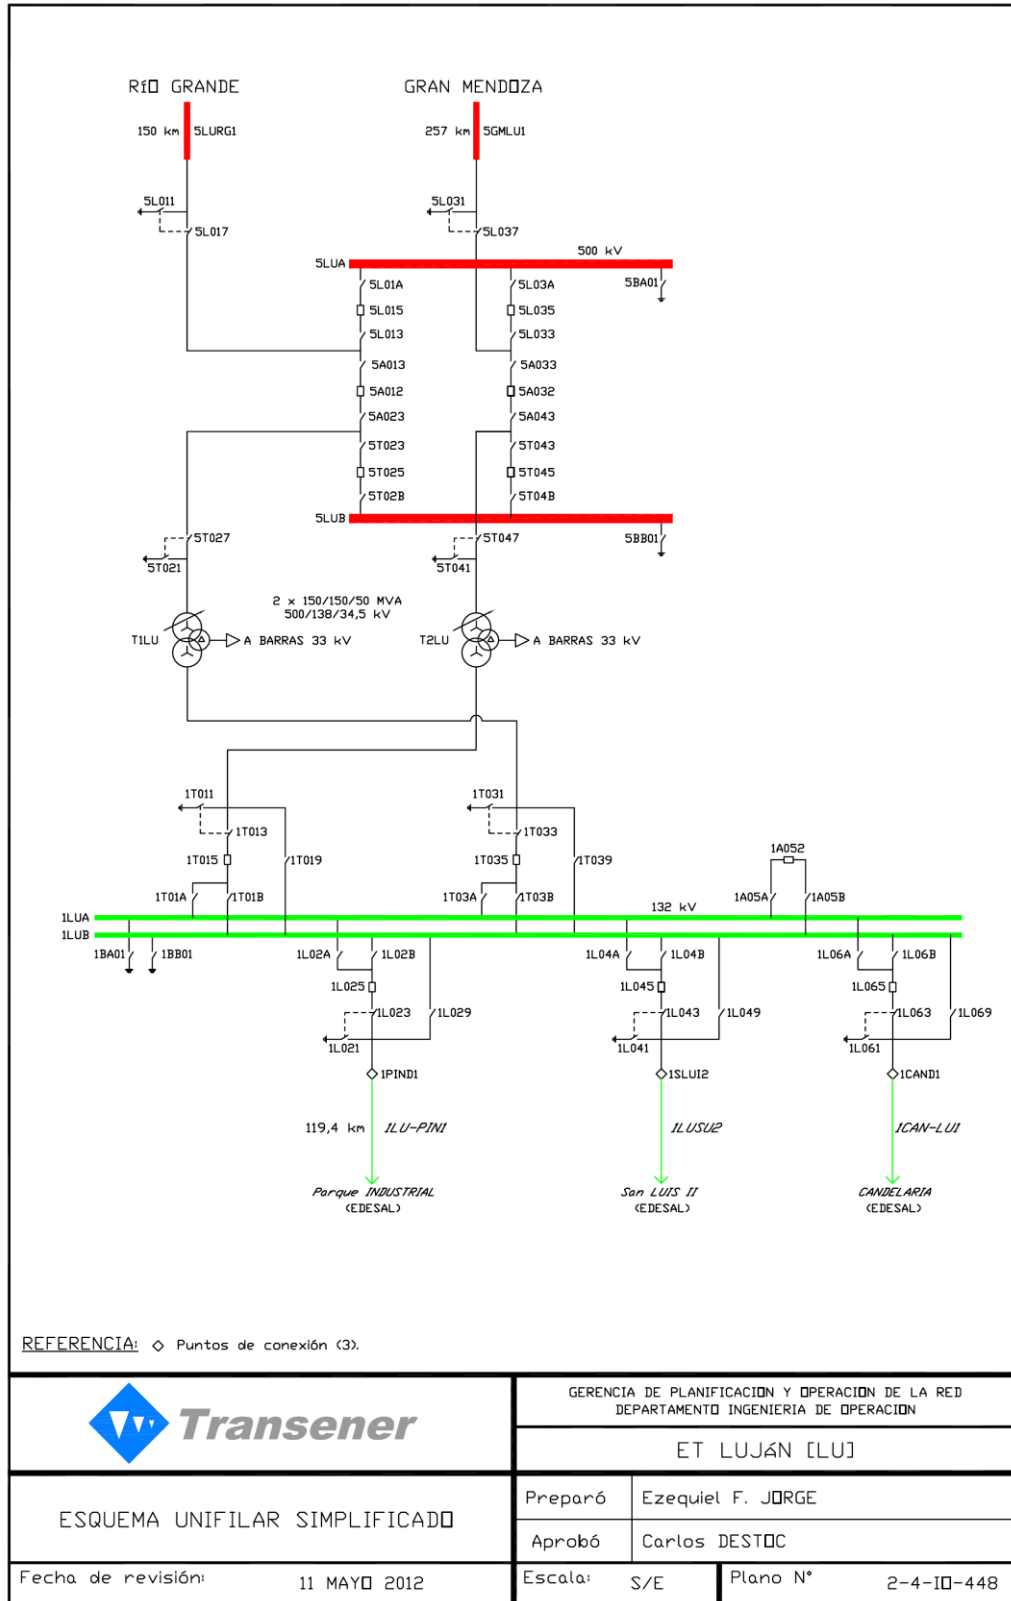


**ANEXO 1 DE OS N° 47:** ESQUEMAS UNIFILARES SIMPLIFICADOS DEL AREA COMAHUE- CUYO - CENTRO

Confeccionó: Ingeniería de Operación

11 de noviembre, 2016

## ET GRAN MENDOZA

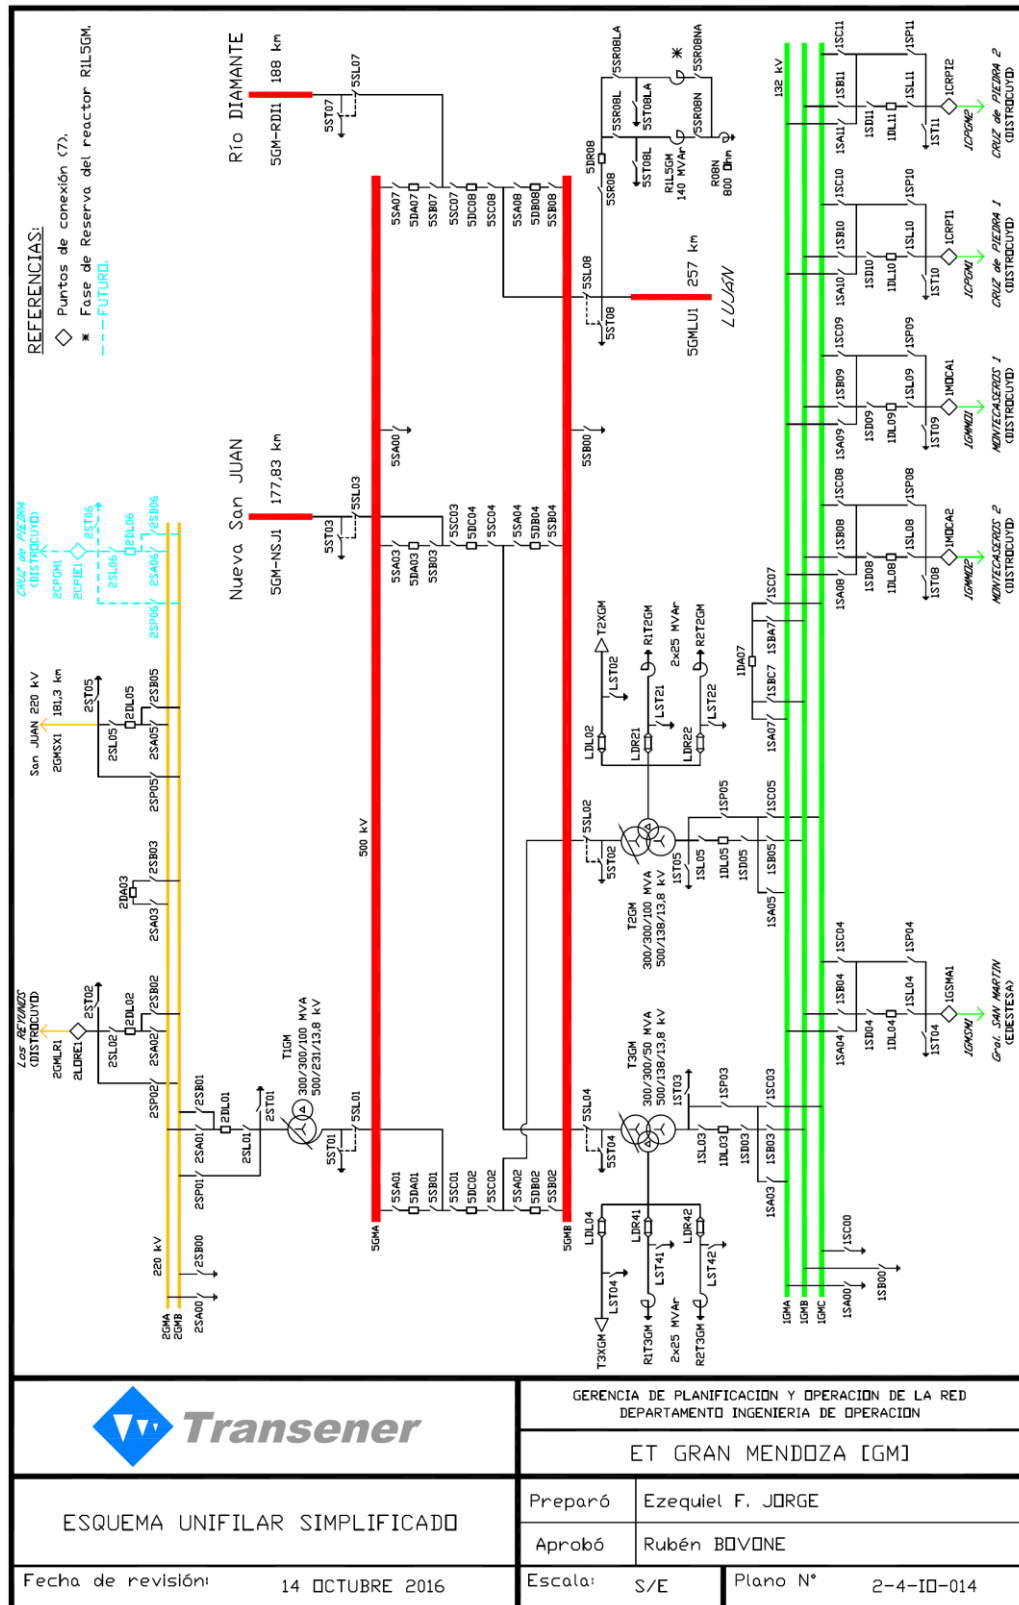


**ANEXO 1 DE OS N° 47: ESQUEMAS UNIFILARES SIMPLIFICADOS DEL AREA COMAHUE- CUYO - CENTRO**

Confeccionó: Ingeniería de Operación

11 de noviembre, 2016

## ET RIO DIAMANTE

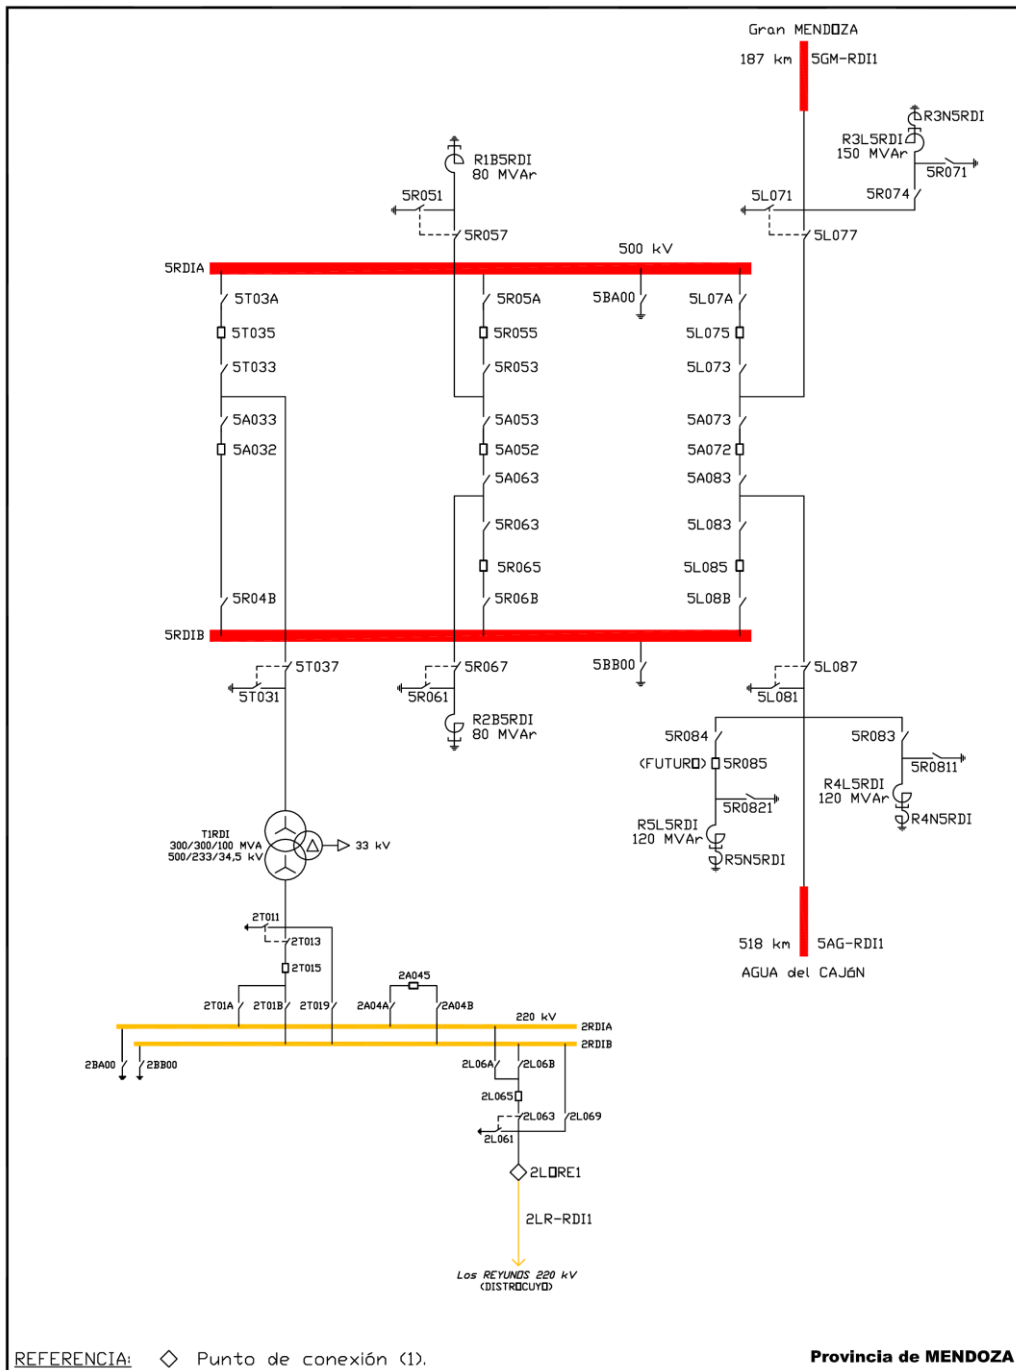

REFERENCIA:    ◇ Punto de conexión (1).

**Provincia de MENDOZA**

GERENCIA DE PLANIFICACION Y OPERACION DE LA RED  
DEPARTAMENTO INGENIERIA DE OPERACION

ET RIO DIAMANTE [RDI]

ESQUEMA UNIFILAR SIMPLIFICADO

Preparó	Ezequiel F. JORGE
---------	-------------------

Aprobó	Carlos DESTOC
--------	---------------

Fecha de revisión: 13 DICIEMBRE 2011

Escala:	S/E	Plano N°	2-4-10-744
---------	-----	----------	------------


**ANEXO 1 DE OS N° 47:** *ESQUEMAS UNIFILARES SIMPLIFICADOS DEL AREA COMAHUE- CUYO - CENTRO*

**Confeccionó: Ingeniería de Operación**

**11 de noviembre, 2016**



## ET AGUA DEL CAJON

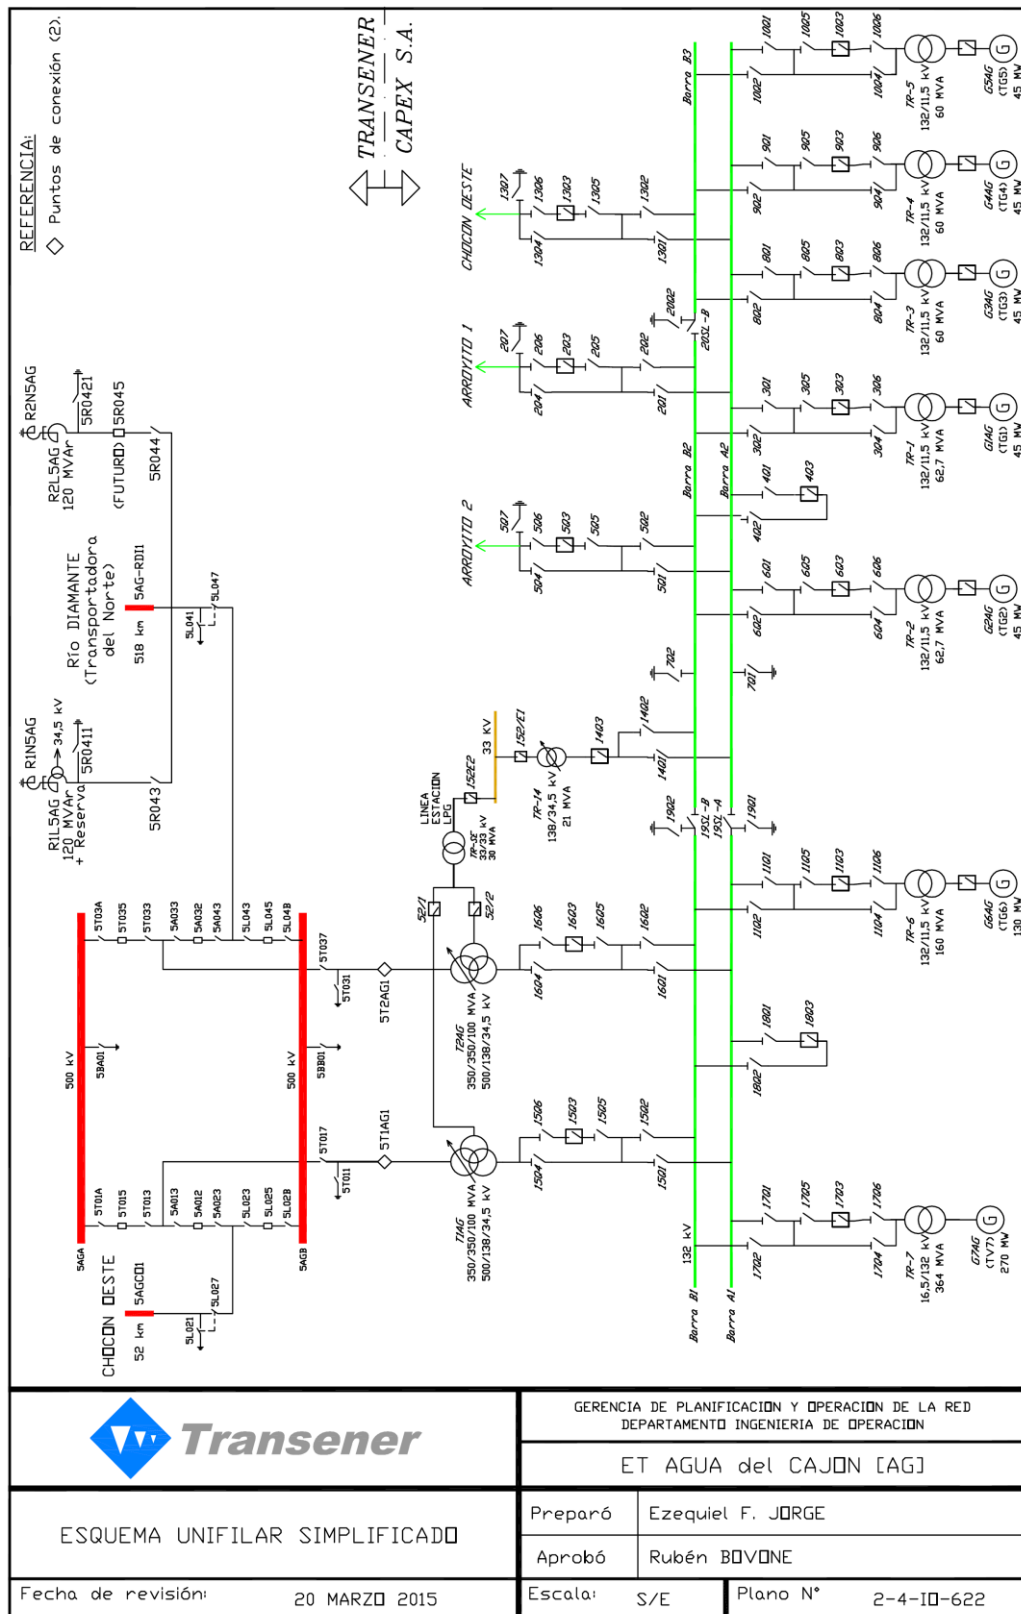


**ANEXO 1 DE OS N° 47:** *ESQUEMAS UNIFILARES SIMPLIFICADOS DEL AREA COMAHUE- CUYO - CENTRO*

**Confeccionó: Ingeniería de Operación**

**11 de noviembre, 2016**

## ET CHOCÓN OESTE

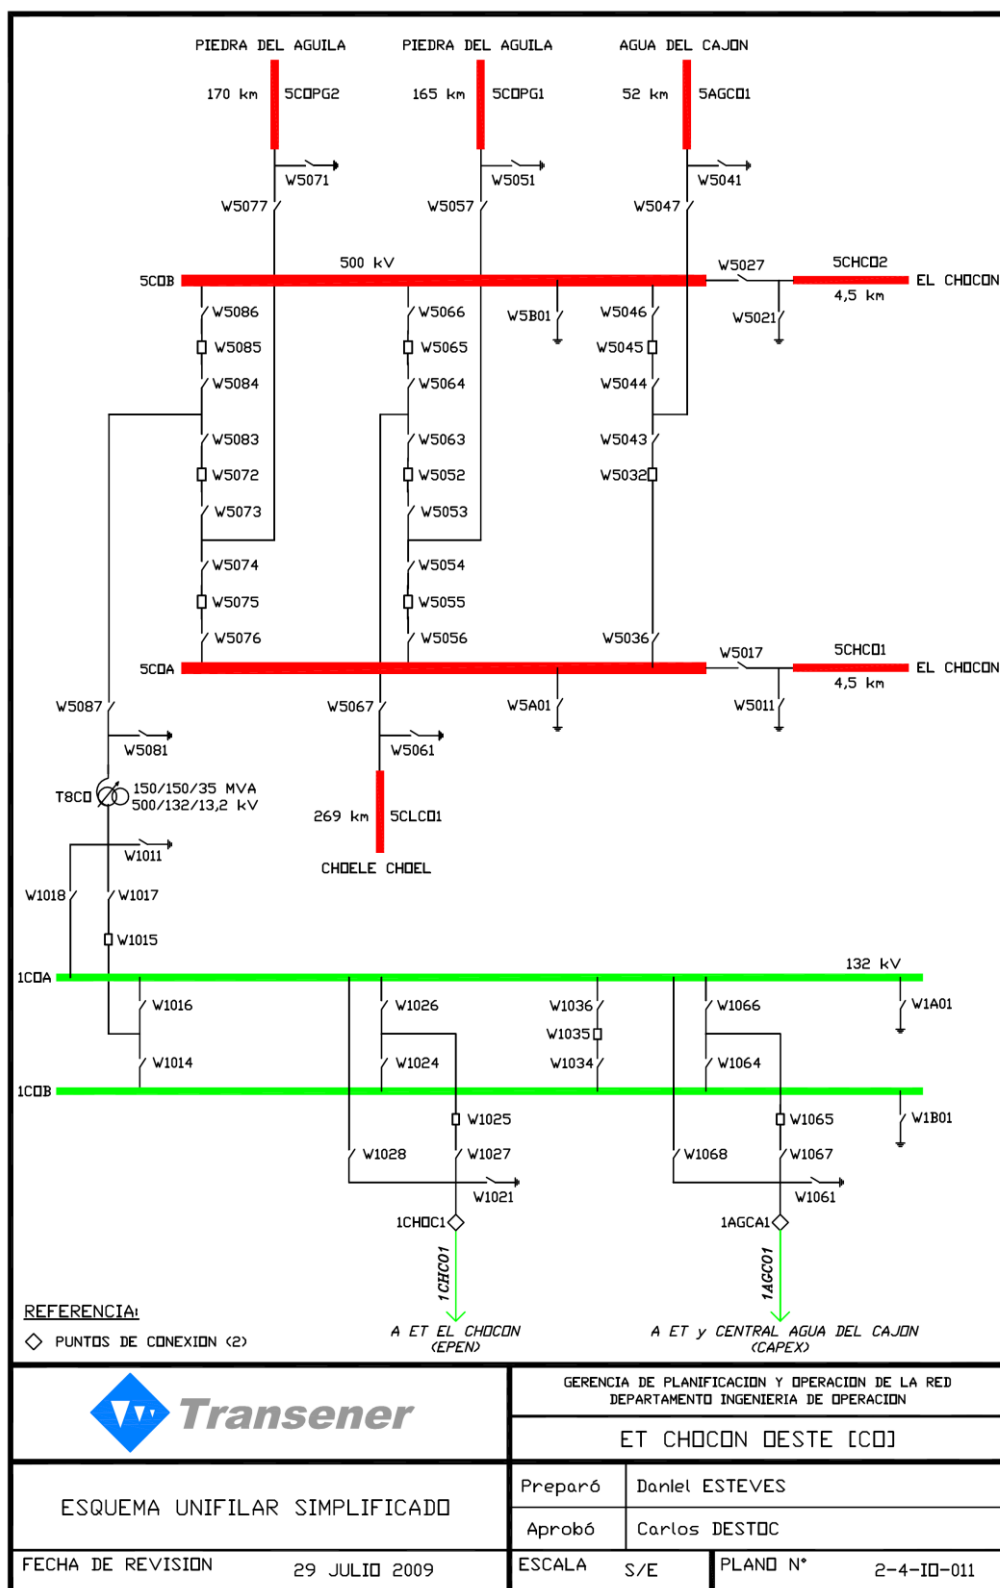

**ANEXO 1 DE OS N° 47:** *ESQUEMAS UNIFILARES SIMPLIFICADOS DEL AREA COMAHUE- CUYO - CENTRO*

**Confeccionó: Ingeniería de Operación**

**11 de noviembre, 2016**