


ZULASSIGE BELASTUNG SPARTENKANÄLE: 16 kN/m² PERMISSIBLE LOAD OF CHANNEL SYSTEM: 16 kN/m²
 ZULASSIGE BELASTUNG BODENPLATTE: 33 kN/m² PERMISSIBLE LOAD OF BASE PLATE: 33kN/m²

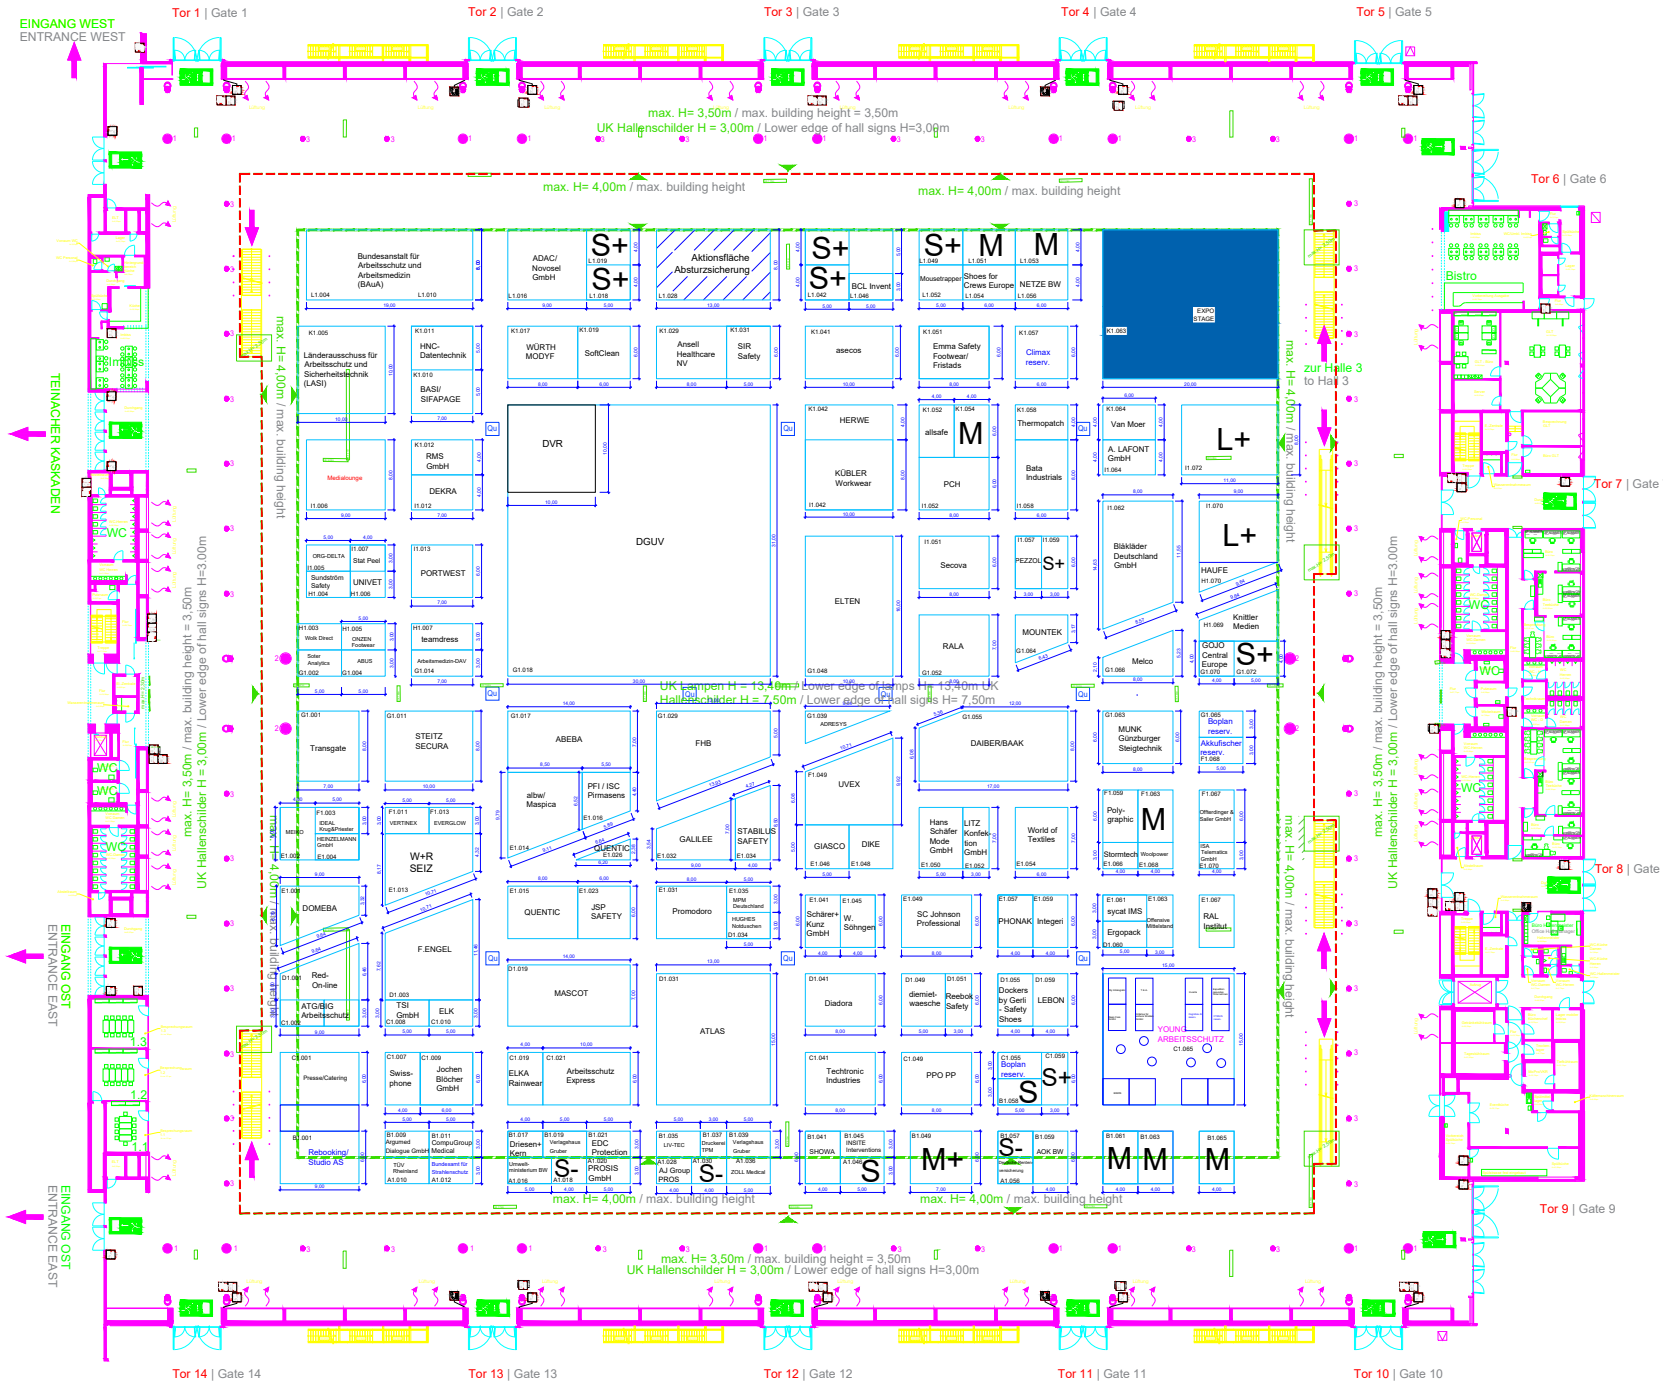

Maximale Bauhöhe ohne Standbaugenehmigung = 3,0/3,5m
 Bitte beachten Sie die Technischen Richtlinien der LMS.
 Maximum building height without stand approval = 3,0/3,5m
 Please observe the technical guidelines included in our GEC.
 maximal zulässige Besucherkapazität = 13 920 Personen
 maximum number of visitors = 13 920 pax

Vorbehaltlich behördlicher Genehmigung
 Subject for official approval

Rasterabstand | Grid spacing
 0 10m 20m

Änderungslegende | Legend of changes:

A	xx	Planstellung	00.00.0000
B			
C			
D			
E			
F			
G			
H			
I			
J			

- Legende | Legend
- Stütze | Column
 - Stütze | Column 1: d=0,81m, Stützenfuß | base d=1,09m
 - Stütze | Column 2: d=1,02m, Stützenfuß | base d=1,30m
 - Stützenfuß | Column base 1&2 H=0,09m
 - Stütze | Column 3: d=0,50m
 - Hydrant | Hydrant
 - Feuerlöscher | Fire extinguisher
 - Handfeuerlöscher | Emergency button
 - Löschcontainer | fire-fighting container 0,8m x 1,4m
 - Lüftungsauslass | Ventilation outlet
 - Schacht für Quellauflass | duct for displacement air
 - Notausgang | Emergency exit
- Versorgungskanal Anschlussmöglichkeit für
 - Wasserlauf / Wasserablauf | Water supply
 - Elektroversorgung | Power supply
 - Datenanschlüsse | Data connections
 - Gas
 - Sprinklerbodenzulieferung | Ground sprinkler supply
 Elektroanschluss | Electric connection
 max. 32A = 18kW (2,50 über FFB)
 Schukostekdose | Safety triple outlet
 3-fach, abschaltbar | can be switched off
 Wasser/Abwasser | Water/Waste water
 Trägerverlauf | Position of supports
- Ablängen | Suspension points
 max. Belastung pro Punkt = 1 kN (100kg) lotrecht
 max. load per point = 1 kN (100kg) vertical
- Belegbare Fläche | Area available for allocation
 max. 14 379 m²
 Belegbare Sonderfläche | Special area
 max. 1295 m²

SICHER & GESUND ARBEITEN

ARBEITSSCHUTZ AKTUELL LIVE+DIGITAL
 18. - 20.10.2022 | STUTTGART

Status Hallenplan: 03.08.22
 Hallenübersicht | hall overview

REINIGUNGSFLÄCHE: 21168 m²
 BELEGTE FLÄCHE: 21165 m²
 STANDFLÄCHE (inkl. Sonderfläche): 10000 m²
 = VERKEHRSFLÄCHE:
 SONDERFLÄCHE: 0000 m²
 TEPPICHFLÄCHE: 0000 m²