


ZULASSIGE BELASTUNG SPARTENKANÄLE: 16 kN/m<sup>2</sup> PERMISSIBLE LOAD OF CHANNEL SYSTEM: 16 kN/m<sup>2</sup>  
 ZULASSIGE BELASTUNG BODENPLATTE: 33 kN/m<sup>2</sup> PERMISSIBLE LOAD OF BASE PLATE: 33kN/m<sup>2</sup>

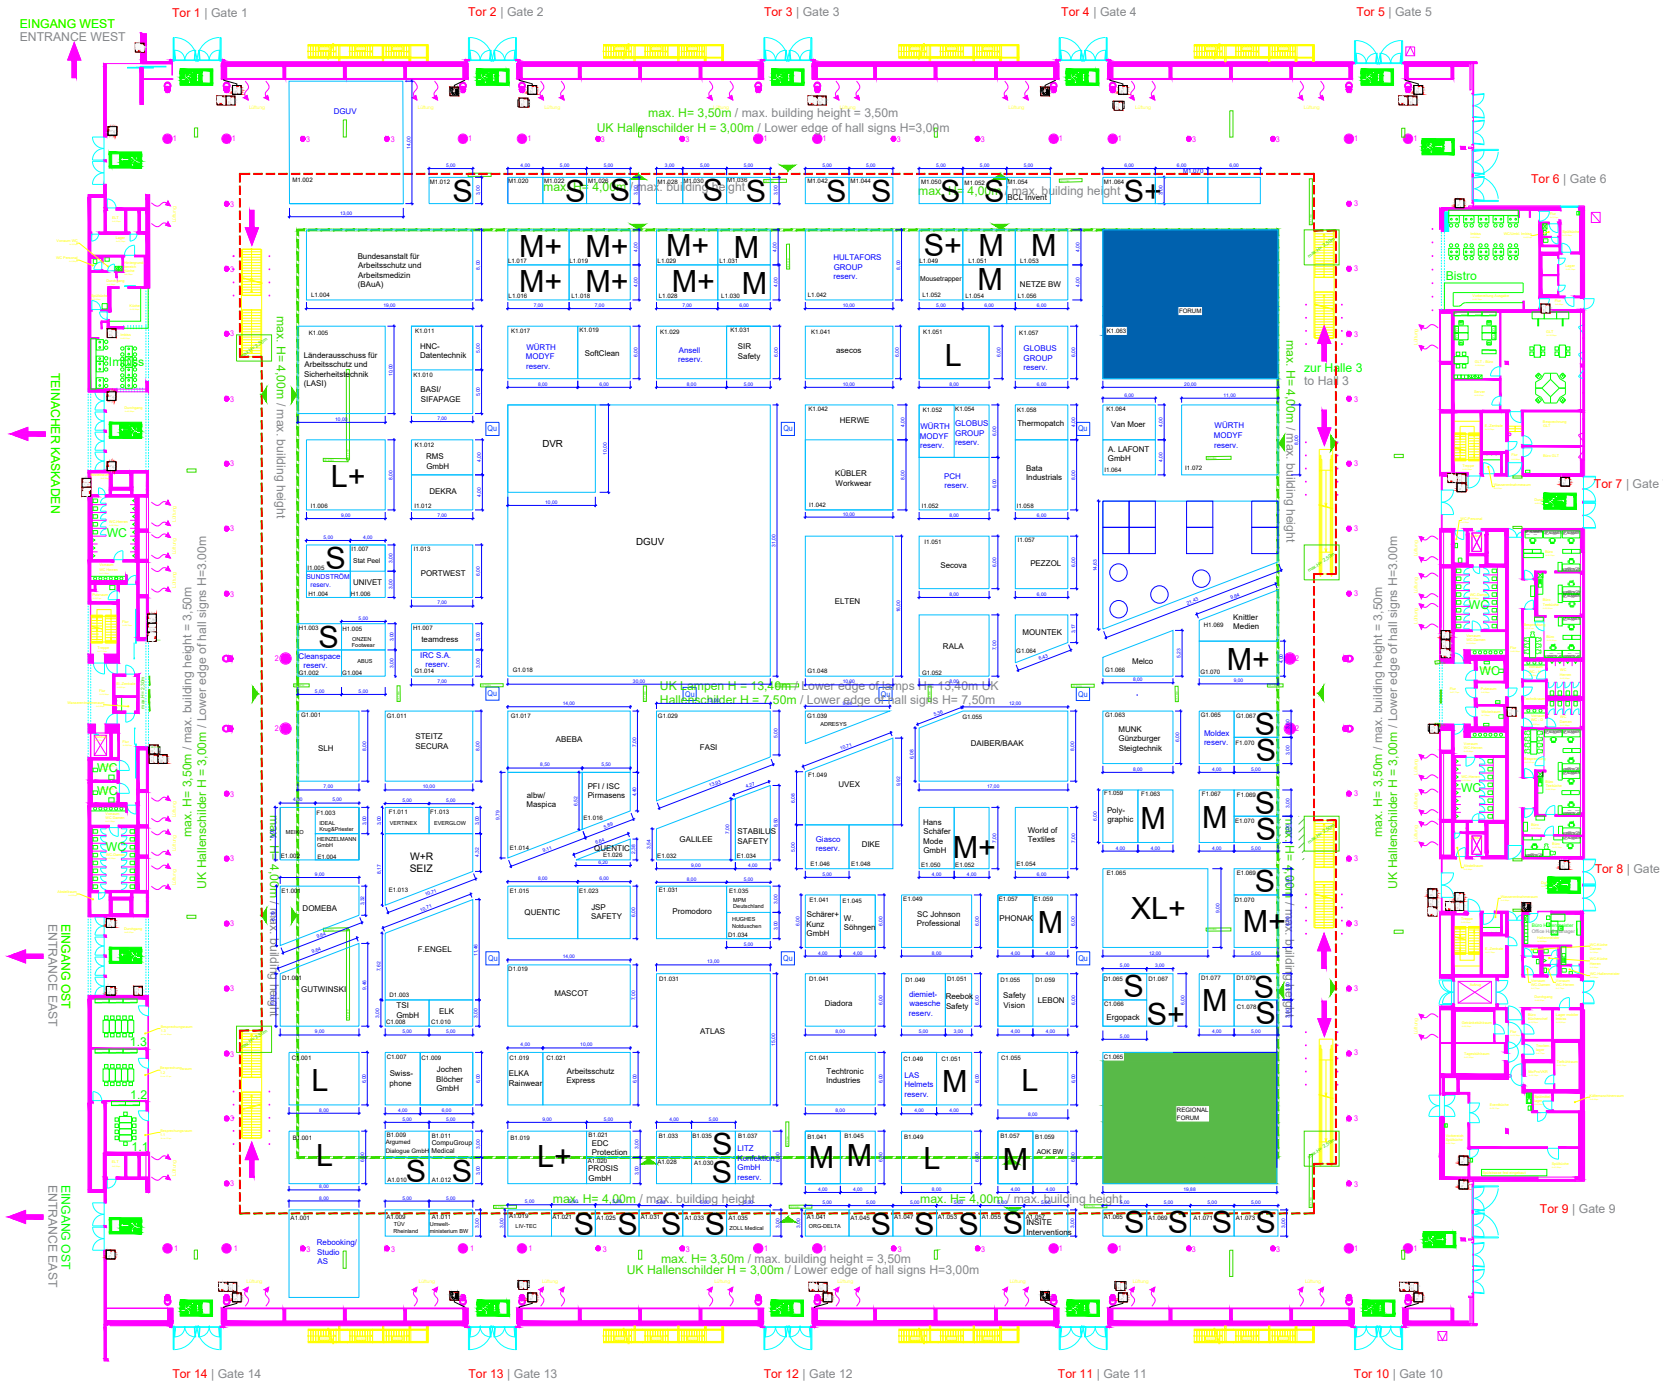

Maximale Bauhöhe ohne Standbaugenehmigung = 3,0/3,5m  
 Bitte beachten Sie die Technischen Richtlinien der LMS.  
 Maximum building height without stand approval = 3,0/3,5m  
 Please observe the technical guidelines included in our GEC.  
 maximal zulässige Besucherkapazität = 13 920 Personen  
 maximum number of visitors = 13 920 pax

Vorbehaltlich behördlicher Genehmigung  
 Subject for official approval

Rasterabstand | Grid spacing  
 0 10m 20m

Änderungslegende | Legend of changes:

A	B	C	D	E	F	G	H	I	J
xx	Planerstellung								00.00.0000

- Legende | Legend
- Stütze | Column
  - Stütze | Column 1: d=0,81m, Stützenfuß | base d=1,09m
  - Stütze | Column 2: d=1,02m, Stützenfuß | base d=1,30m
  - Stützenfuß | Column base 1,82x0,09m
  - Stütze | Column 3: d=0,50m
  - Hydrant | Hydrant
  - Feuerlöscher | Fire extinguisher
  - Handfeuerlöcher | Emergency button
  - Löschcontainer | fire-fighting container 0,8m x 1,4m
  - Lüftungsauslass | Ventilation outlet
  - Schacht für Quellluftauslass | duct for displacement air
  - Notausgang | Emergency exit
  - Versorgungskanal Anschlussmöglichkeit für Channel system with utility for:
    - Wasserlauf / Wasserablauf | Water supply
    - Elektroversorgung | Power supply
    - Datenanschlüsse | Data connections
    - Gas
    - Sprinklerbodenzulauf | Ground sprinkler supply
  - Elektronanschluss | Electr. connection max. 32A = 18kW (2,50 über FFB)
  - Schukostekdose | Safety triple outlet 3-fach, abschaltbar | can be switched off
  - Wasser/Abwasser | Water/Waste water
  - Trägerverlauf | Position of supports
  - Abhängungen | Suspension points max. Belastung pro Punkt = 1 kN (100kg) lotrecht max. load per point = 1 kN (100kg) vertical
  - Belegbare Fläche | Area available for allocation max. 14 379 m<sup>2</sup>
  - Belegbare Sonderfläche | Special area max. 1295 m<sup>2</sup>


**SICHER & GESUND ARBEITEN**

**ARBEITSSCHUTZ AKTUELL LIVE+DIGITAL**

18. - 20.10.2022 | STUTT GART

**Status Hallenplan: 29.04.22**

Hallenübersicht | hall overview

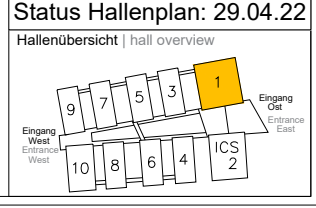

REINIGUNGSFLÄCHE: 21168 m<sup>2</sup>  
 BELEGTE FLÄCHE: 21168 m<sup>2</sup>  
 STANDFLÄCHE (inkl. Sonderfläche): 10000 m<sup>2</sup>  
 = VERKEHRSLÄCHE:  
 SONDERFLÄCHE: 0000 m<sup>2</sup>  
 TEPPICHFLÄCHE: 0000 m<sup>2</sup>