



SEÇÃO TÍPICA – TRECHOS RETANGULARES:

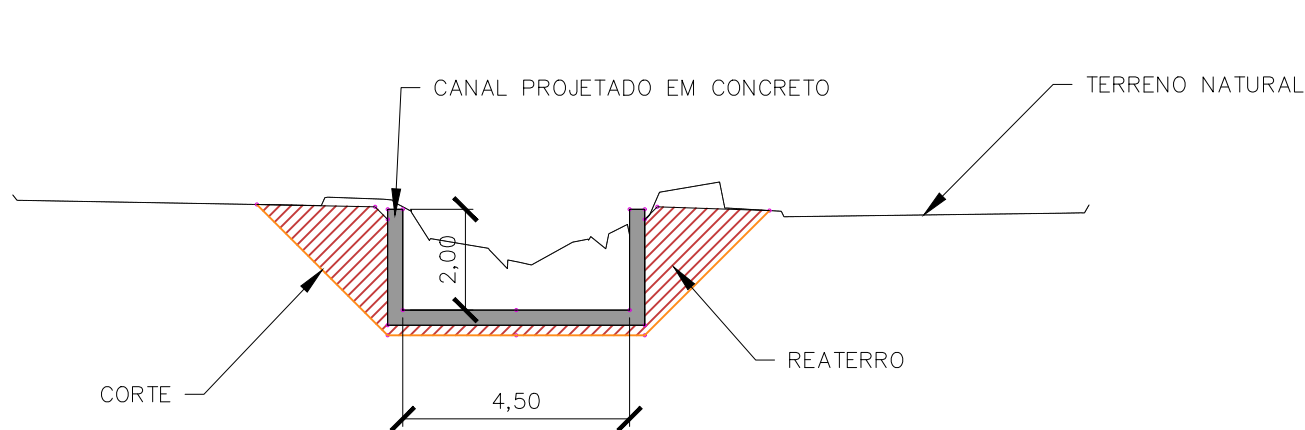


SEÇÃO B=4,50 x h=2,00		
TRECHO	km INI	km FIM
CR1	0+000	0+208
CR2	0+275	0+562

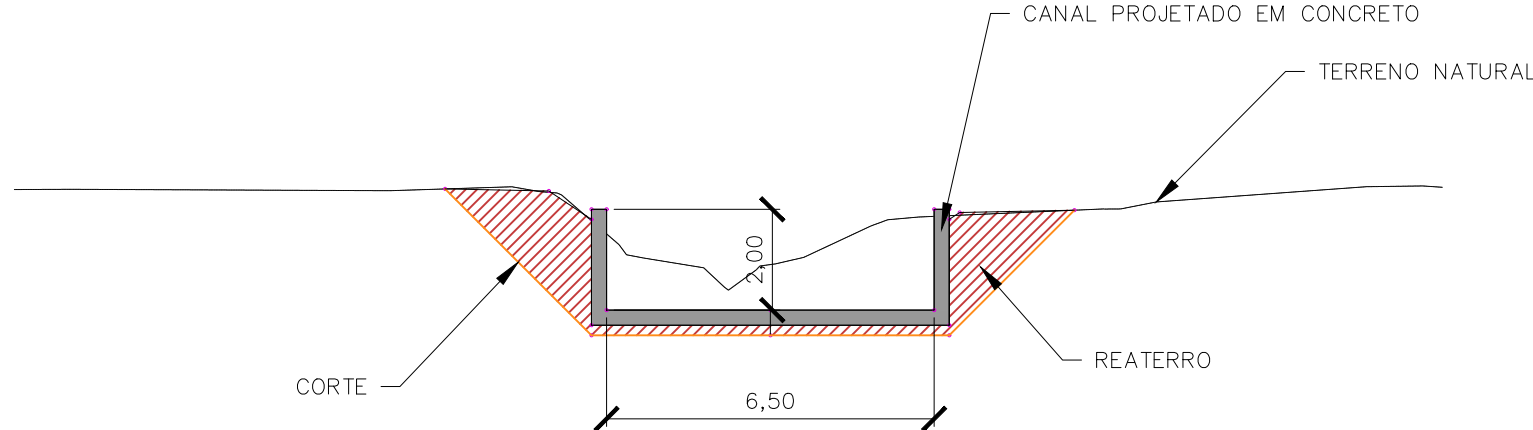


SEÇÃO B=6,50 x h=2,00		
SEÇÃO	km INI	km FIM
CR3	0+579	0+681
CR4	0+717	0+777
CR5	0+801	0+862,5

SEÇÃO TÍPICA – GALERIAS CELULARES:

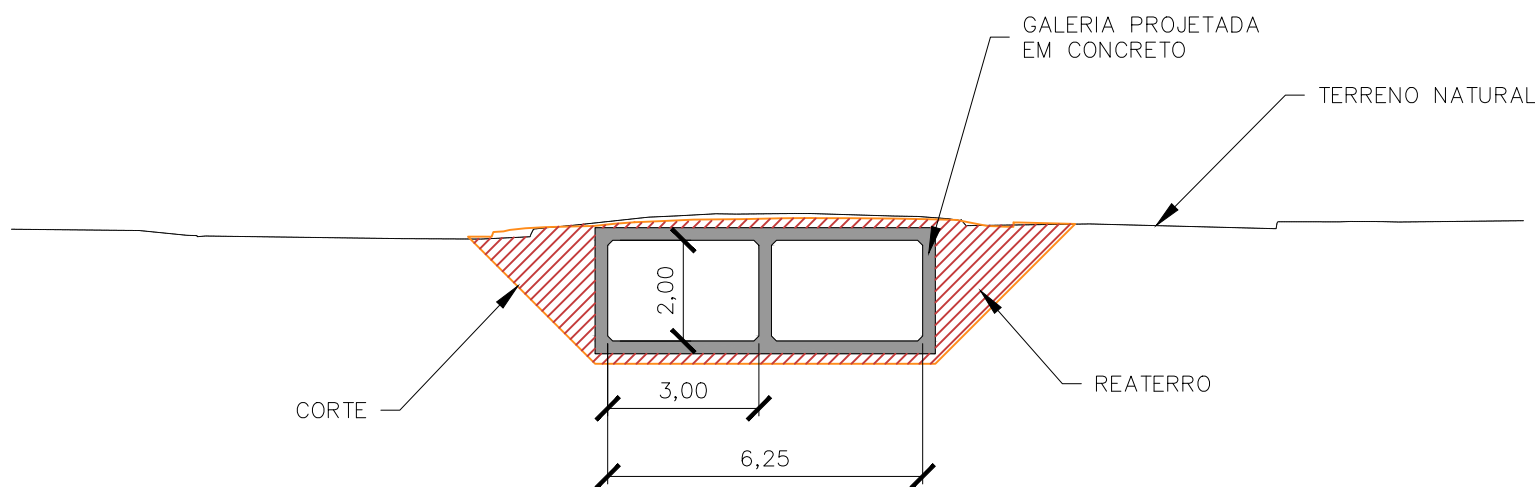


SEÇÃO BDCC 3,0 x 2,0		
TRECHO	km INI	km FIM
TRAV1	0+213	0+270

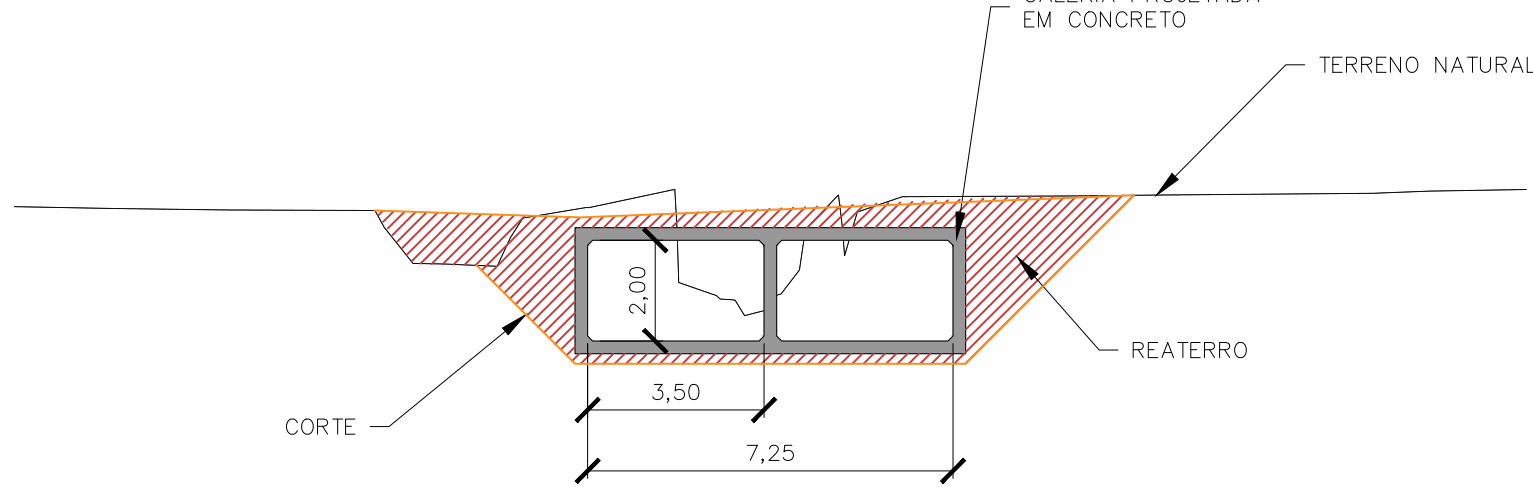

SEÇÃO BDCC 3,5 x 2,0		
TRECHO	km INI	km FIM
TRAV2	0+567	0+574
TRAV3	0+686	0+712
TRAV4	0+782	0+796
TRAV5	0+867,5	0+876,5

SEÇÃO TÍPICA – TRECHO TRAPEZOIDAL:

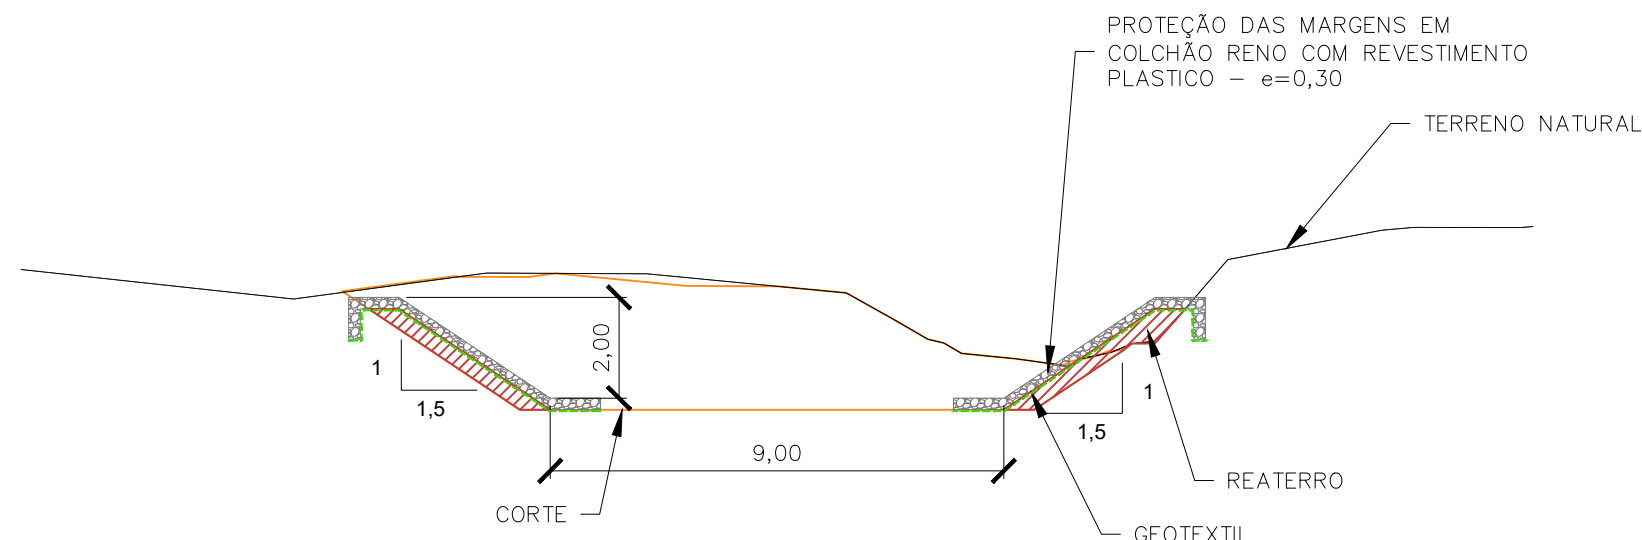

SEÇÃO B=9,00 x h=2,00		
TRECHO	km INI	km FIM
CTR1	0+887	1+178

NOTAS

- TODAS AS DIMENSÕES ESTÃO EM METRO, EXCETO ONDE INDICADO.
- PARA ESPESURA DAS ESTRUTURAS, VER DESENHOS A-7800-RMT.3500.S017-PB-EXT.000.01-S00-DE-009 A 020.

DOCUMENTOS DE REFERÊNCIA

A-7800-RMT.3500.S017-PB-EXT.000.01-H00-DE-016 a 019 - PLANTA E PERFIL
A-7800-RMT.3500.S017-PB-EXT.000.01-H00-DE-021 a 023 - SEÇÕES

00	EMIÇÃO INICIAL	30/09/25	RMF	RMF
N*	Revisões	Data	Visto	Aprovado

Projeto Básico				
Região: RMT		Município: NOVA IGUAÇU		Localidade: URG VIII-KM 32
Título: CANAL EXTRAVASOR - RESERVATÓRIO NOVO MARAPICU				
Unidade: Projeto: CANAL ENTRE AS RUAS DAS CAMÉLIAS E INGÁ			Disciplina: HIDRÁULICA	
Representação: Projeto: DETALHES - SEÇÕES TÍPICAS			Elaborado por: DTP-6	
Des.: _____ Data: _____			Aprovado por: DTP-6	
Proj.: _____ Data: _____			Documento assinado digitalmente	
Verif.: _____ Data: _____			RODRIGO DE MELLO FERNOLIA	
Esc.: 1:250			Formato: A1	
Folha: 1/1			Nº do Documento: A-7800-RMT.3500.S017-PB-EXT.000.01-H00-DE-026	
			Rev.: 00	