



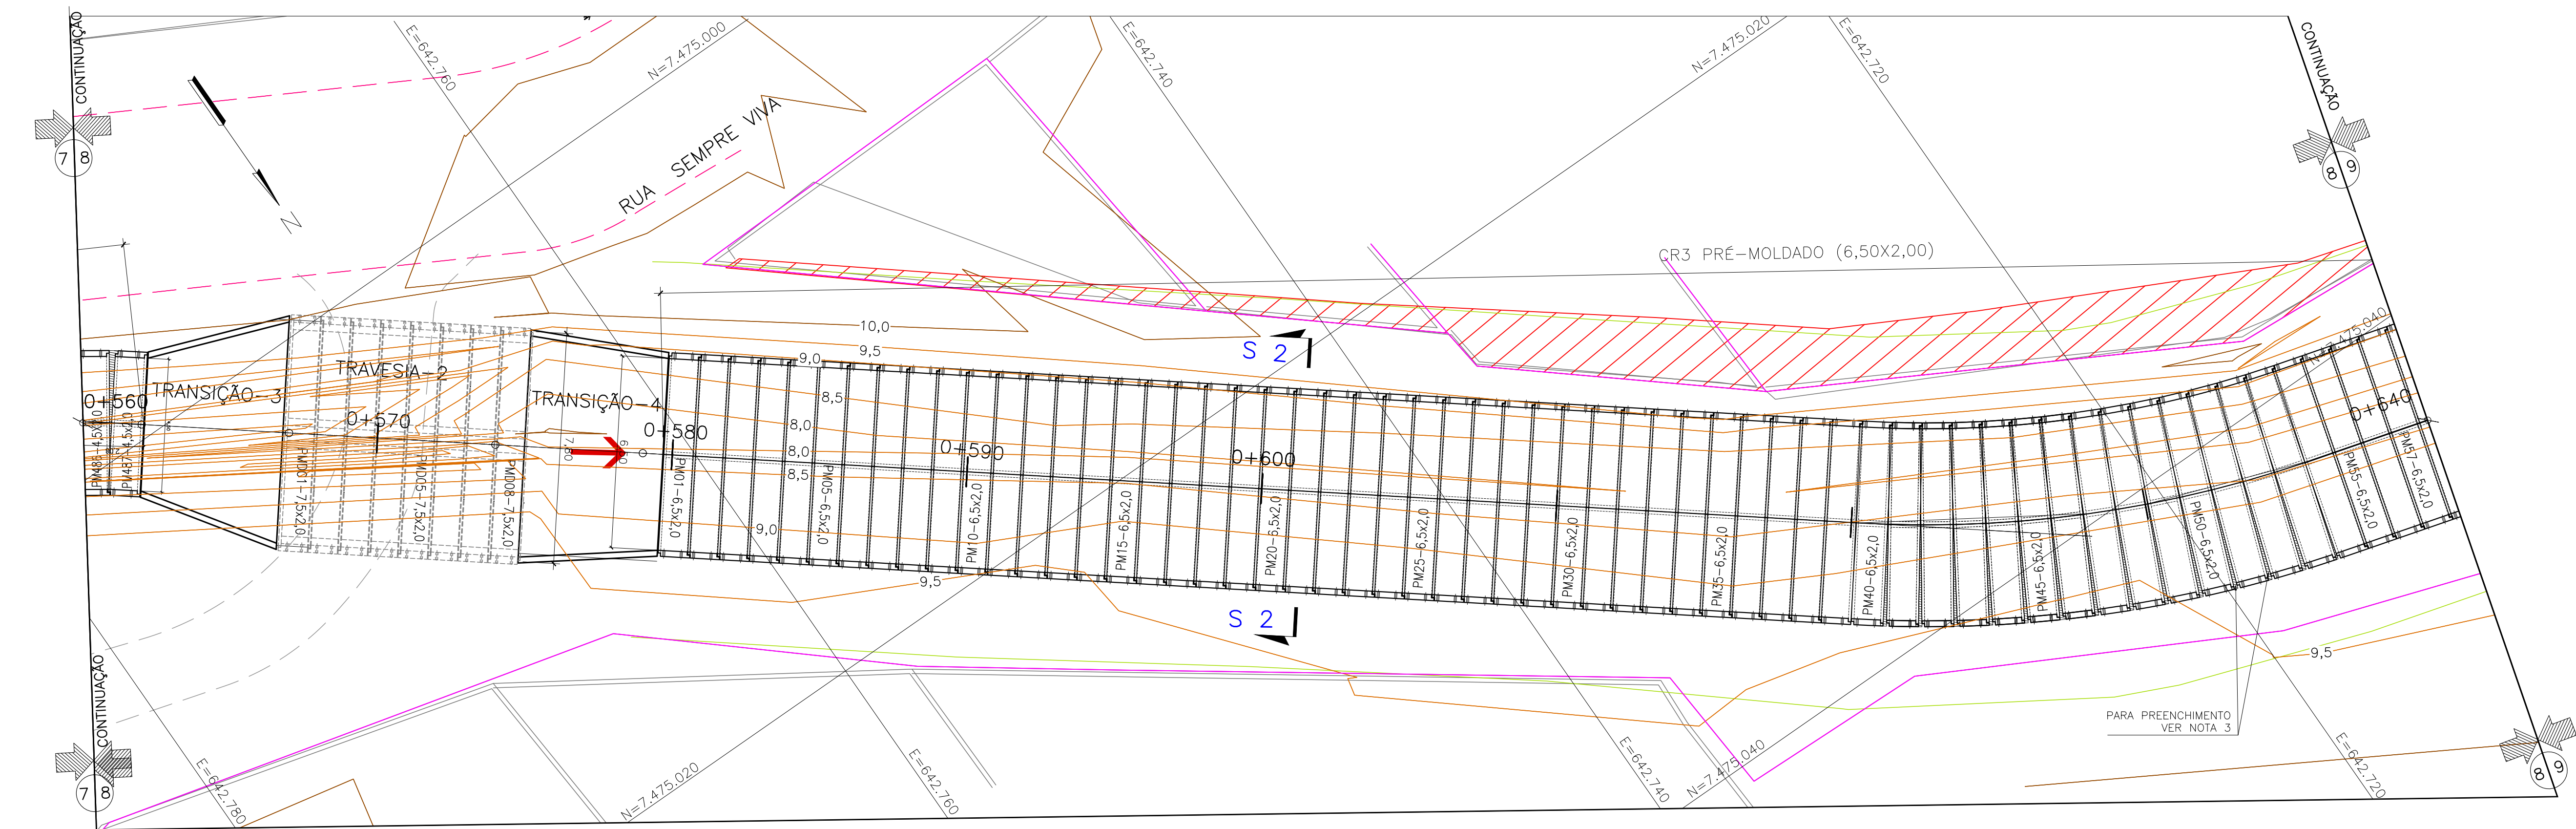


PLANTA DE LOCAÇÃO
ESC. 1:125

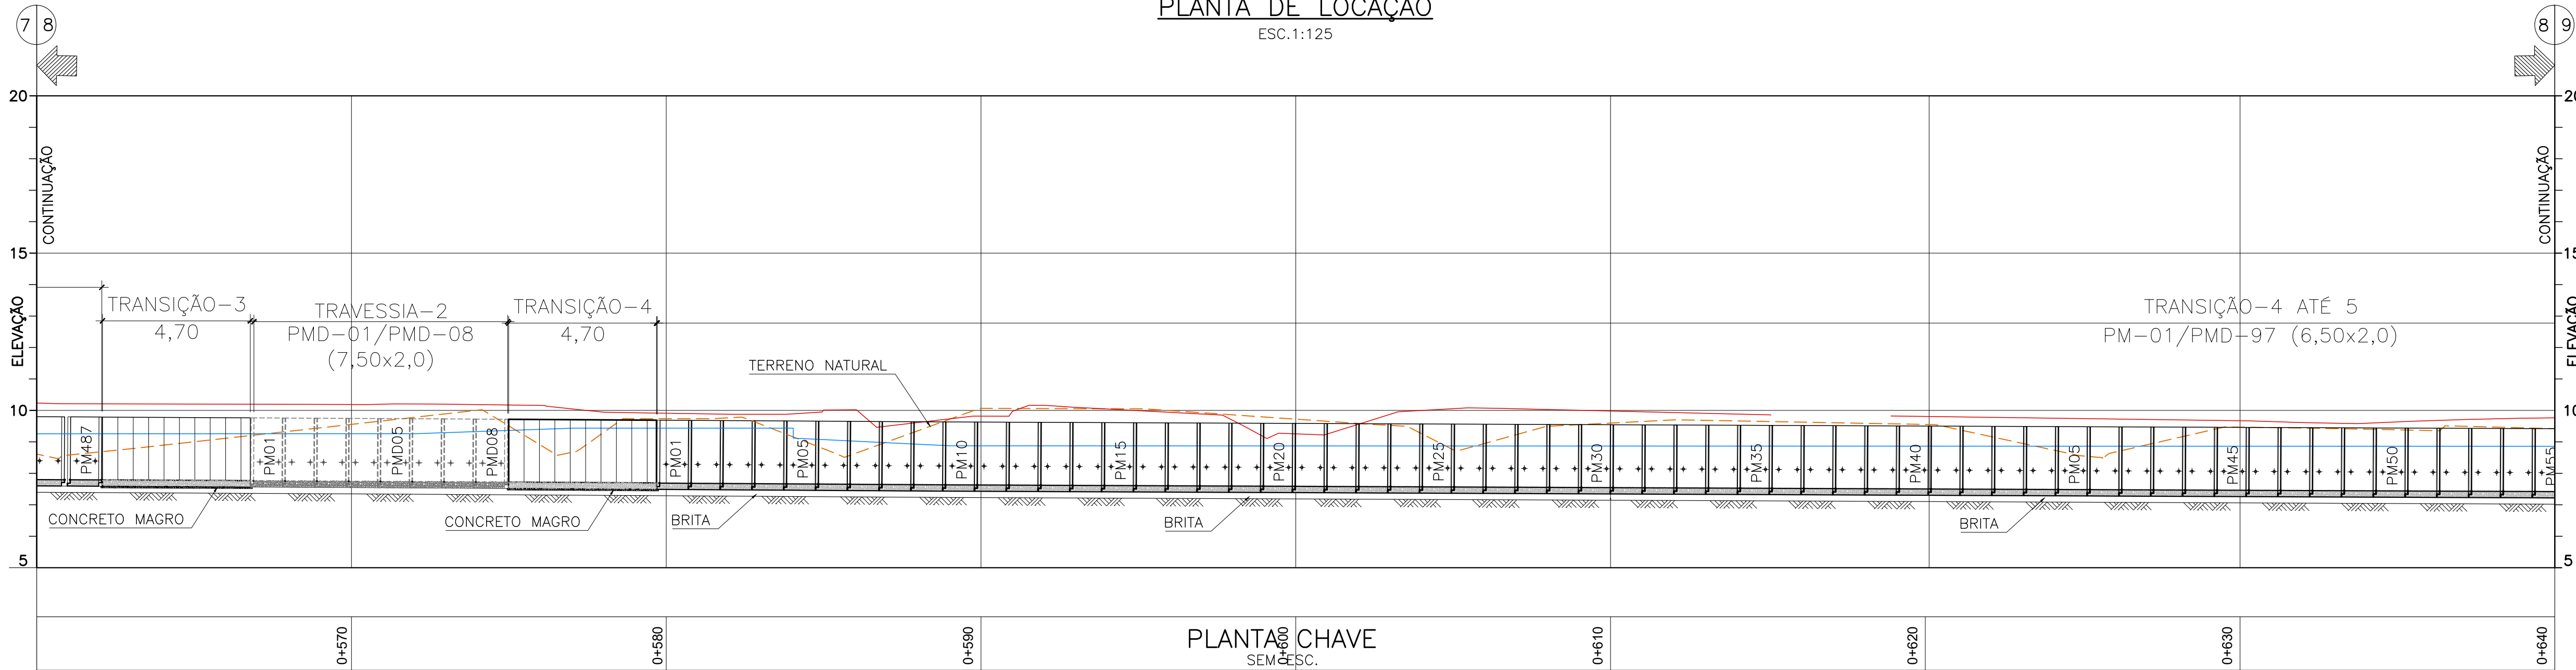


PLANTA CHAVE
SEM ESC.

PERFIL DO CANAL EXTRAVASOR
ESC. 1:125

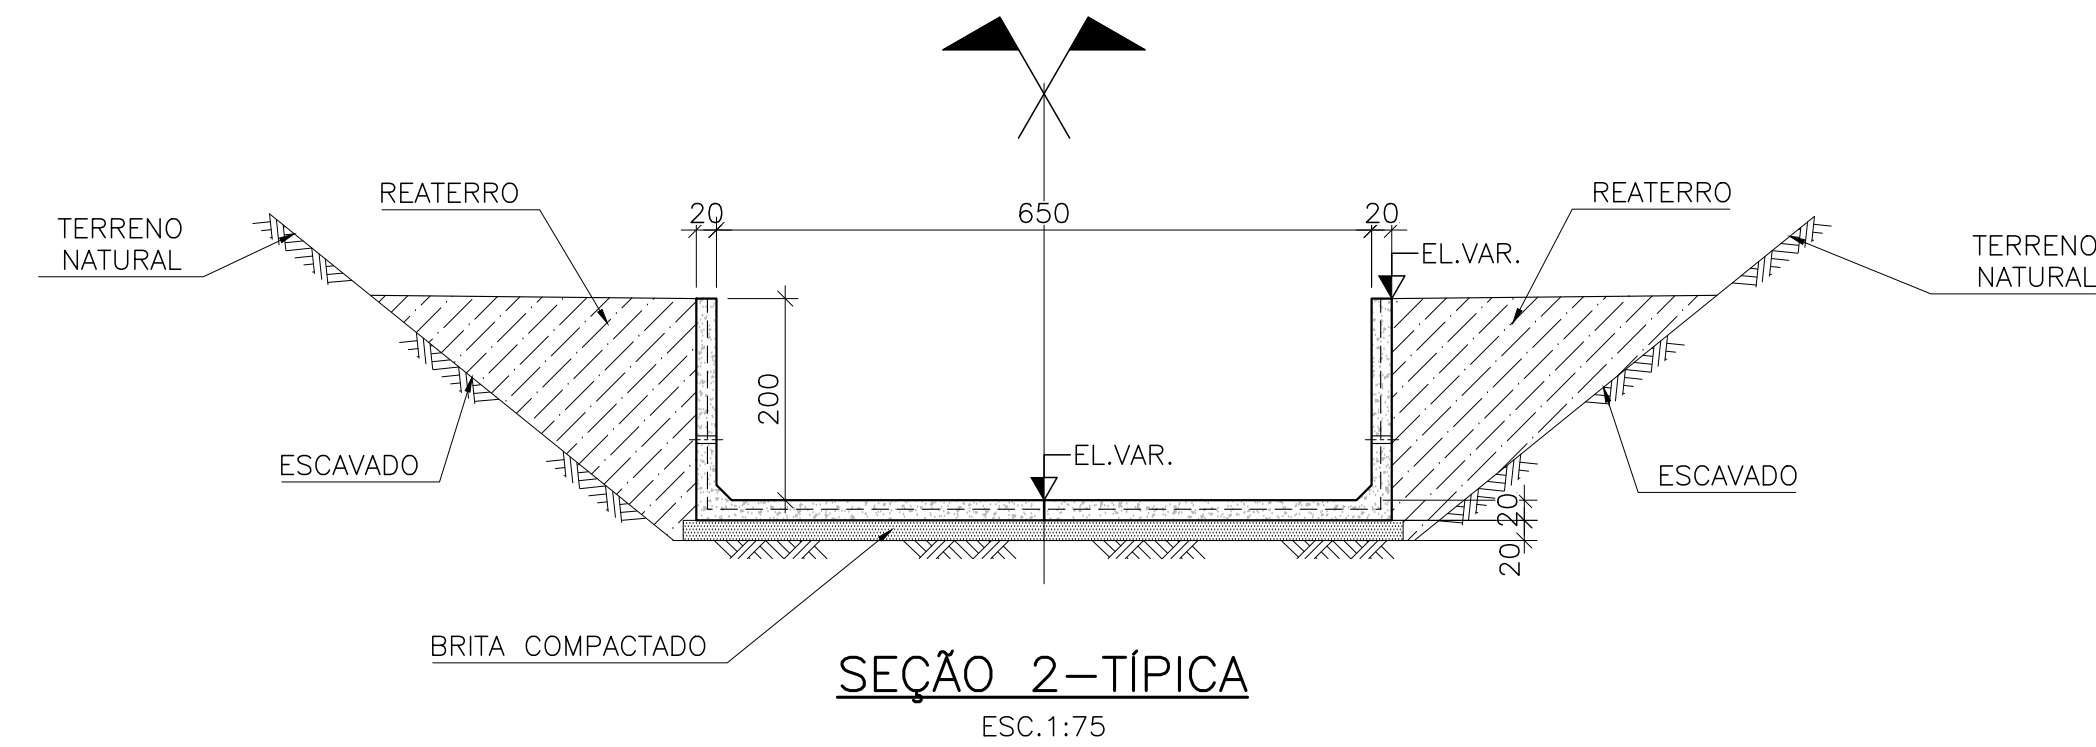

SEÇÃO 2-TÍPICA
ESC. 1:75

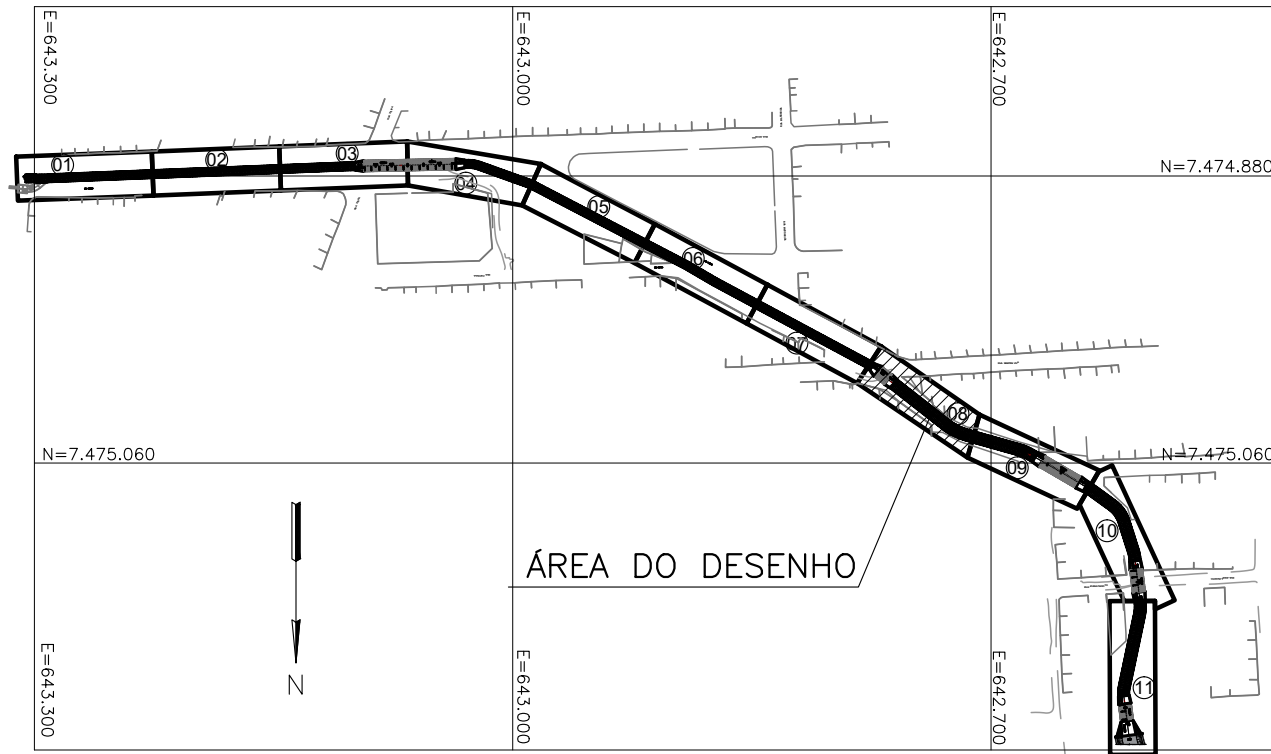

PLANTA CHAVE
SEM ESC.

- LEGENDA
- TOPO MEIO FIO
 - DRENO VALETA
 - TERRENO NATURAL
 - GREIDE
 - NÍVEL DE ÁGUA
 - CURVA INTERMEDIÁRIA
 - CURVA MESTRE
 - PREENCHIMENTO EM CURVA DOS PRÉ-MOLDADOS
 - CANAL EXTRAVASOR
 - TRAVESSIA EM GALERIA CELULAR
 - CONSTRUÇÕES
 - POSTE

NOTAS

1. PARA NOTAS: VER DESENHO A-7800-RMT.3500.S017-PB-EXT.000.01-S00-DE-009



00		EMISSION INICIAL		30/09/25		RMF		RMF	
Nº		Revisões		Data		Visto		Aprovado	
Etapas:									
PROJETO BÁSICO									
Região:		Município:		Localidade:		DTP			
RMT		NOVA IGUAÇU		KM 32					
Título:									
COMPANHIA ESTADUAL DE ÁGUAS E ESGOTOS									
GOVERNO DO ESTADO DO RIO DE JANEIRO									
Disciplina:									
ESTRUTURA									
Unidade: Projetada:									
CANAL ENTRE RUAS DAS CAMÉLIAS E INGÁ - ESTRUTURAS									
Representação: Projetada:									
PLANTA E PERFIL									
Des.:		Data:		Elaborado por:		DTP-6		Aprovado por:	
Proj.:		Data:		Rogério de Melo Fenôlia		Data: 04/11/2025 16:15:38 -0300		Verifique em https://validar.dl.gov.br	
Verif.:		Data:							
Esc.:		Formato:		Folha:		Nº do Documento:		Rev.:	
INDICADA		A1		8/11		A-7800-RMT.3500.S017-PB-EXT.000.01-S00-DE-016		00	