
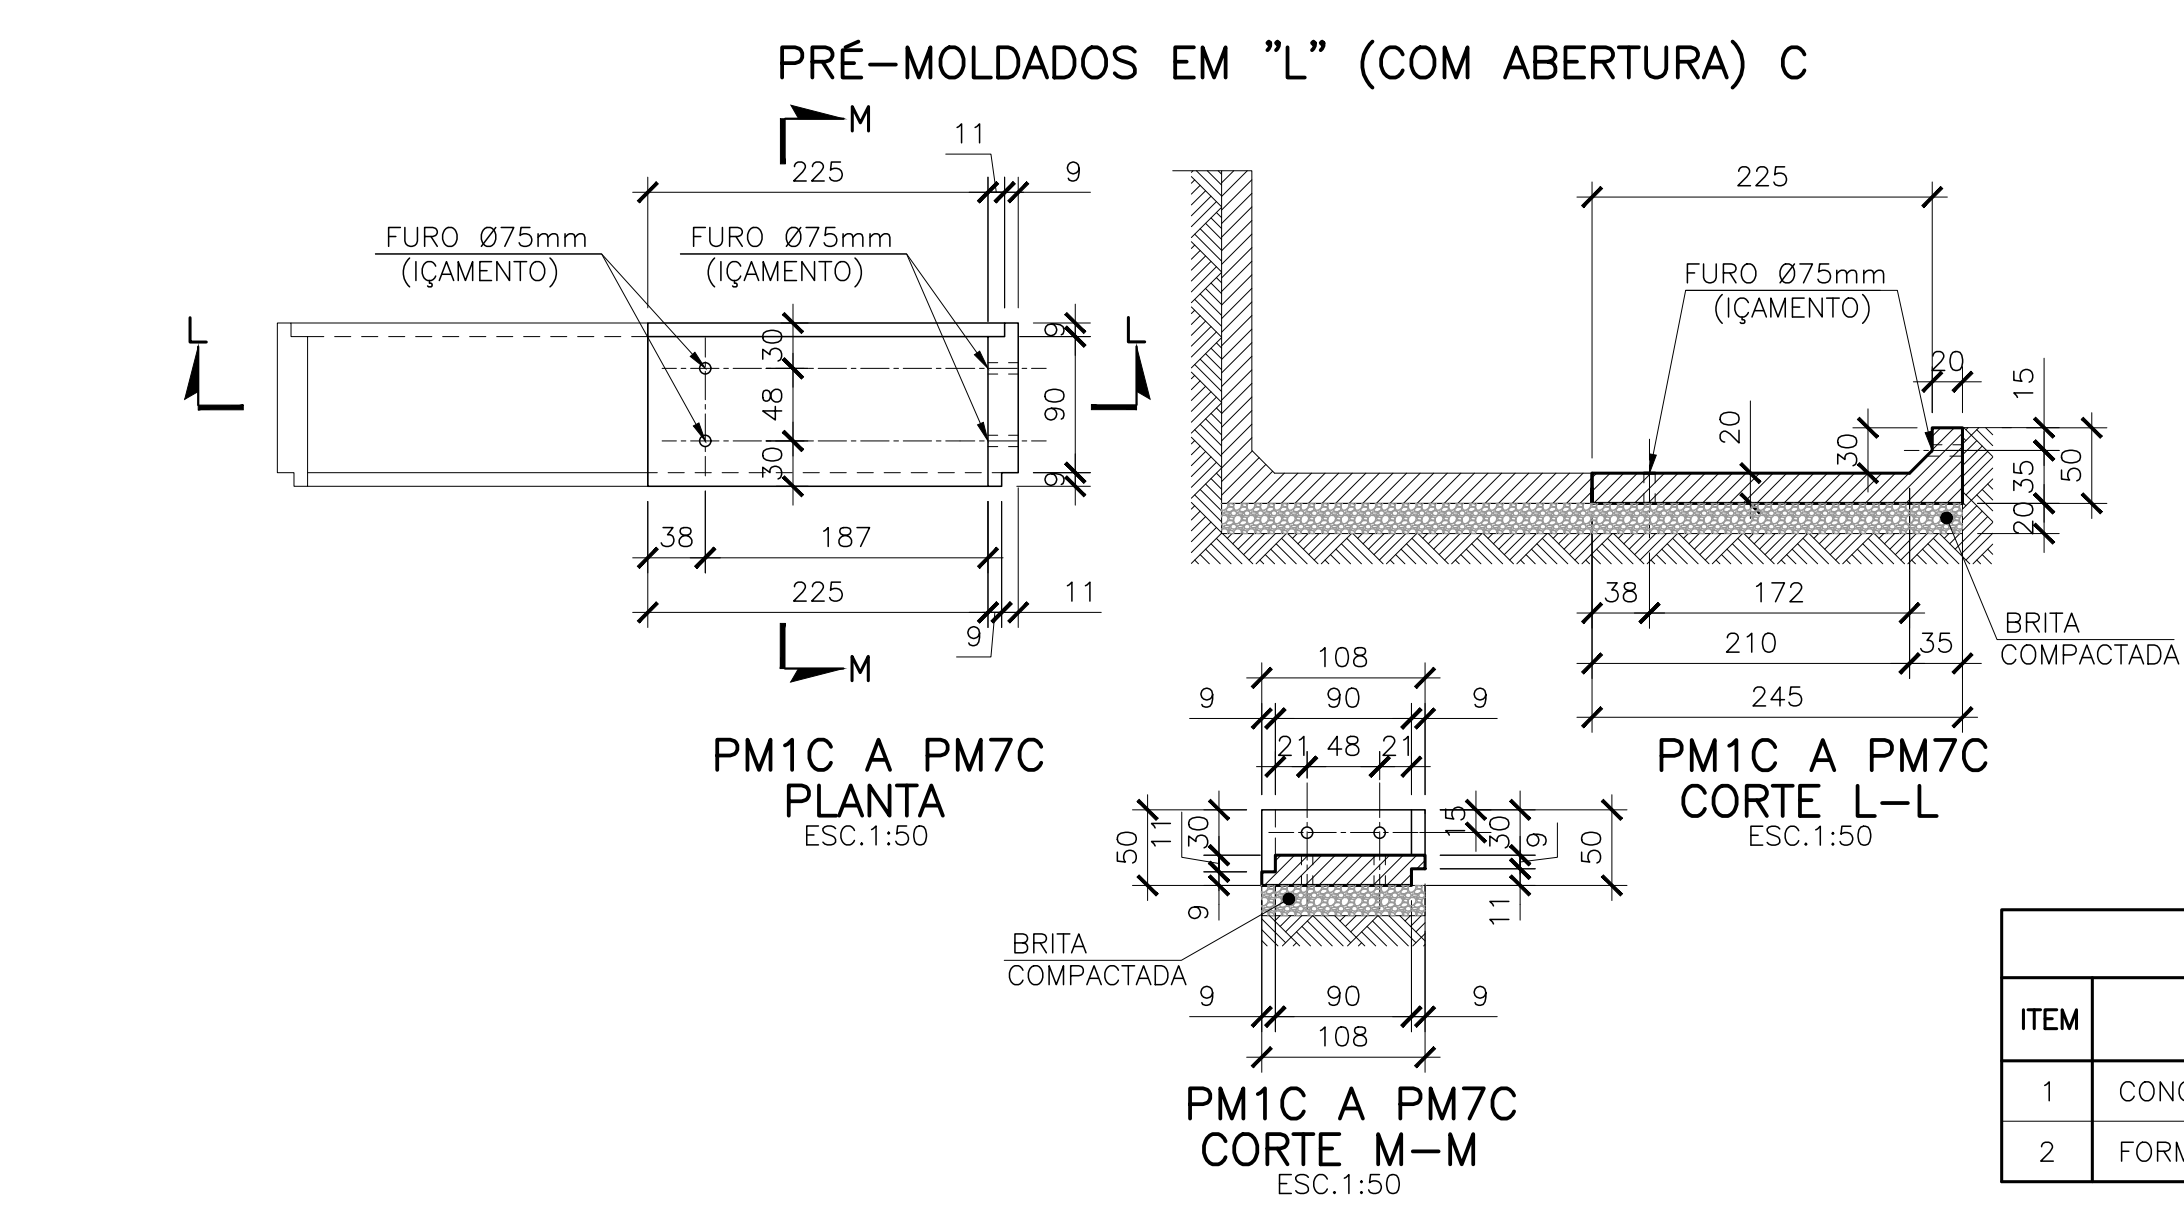
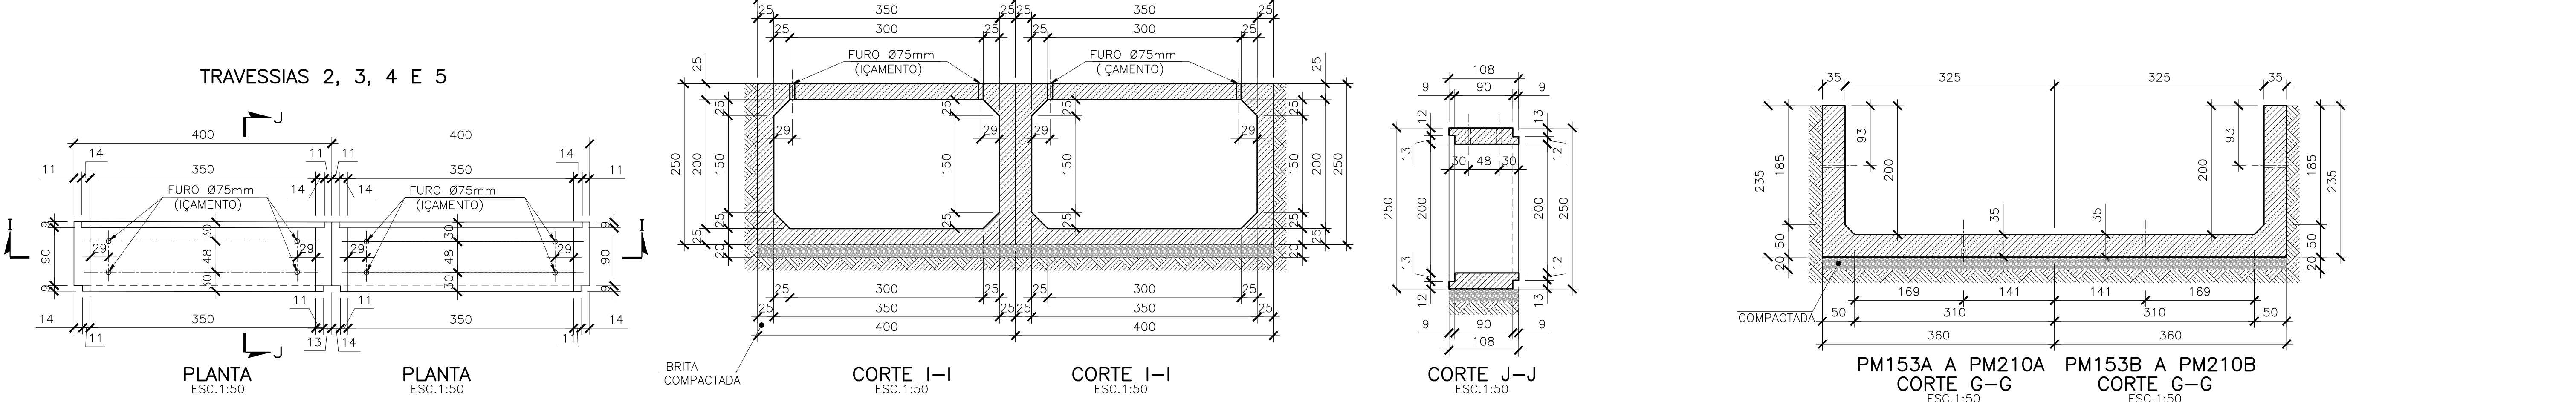
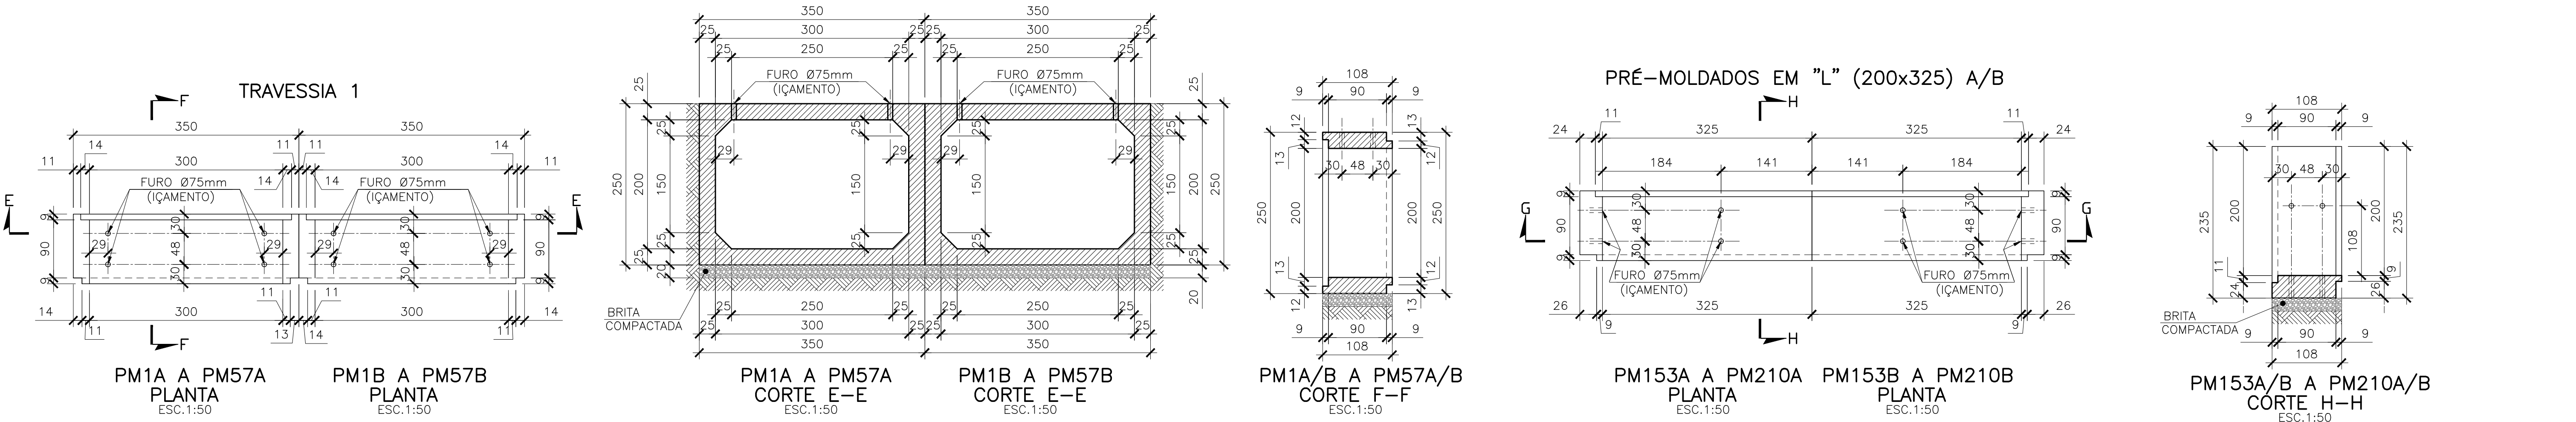


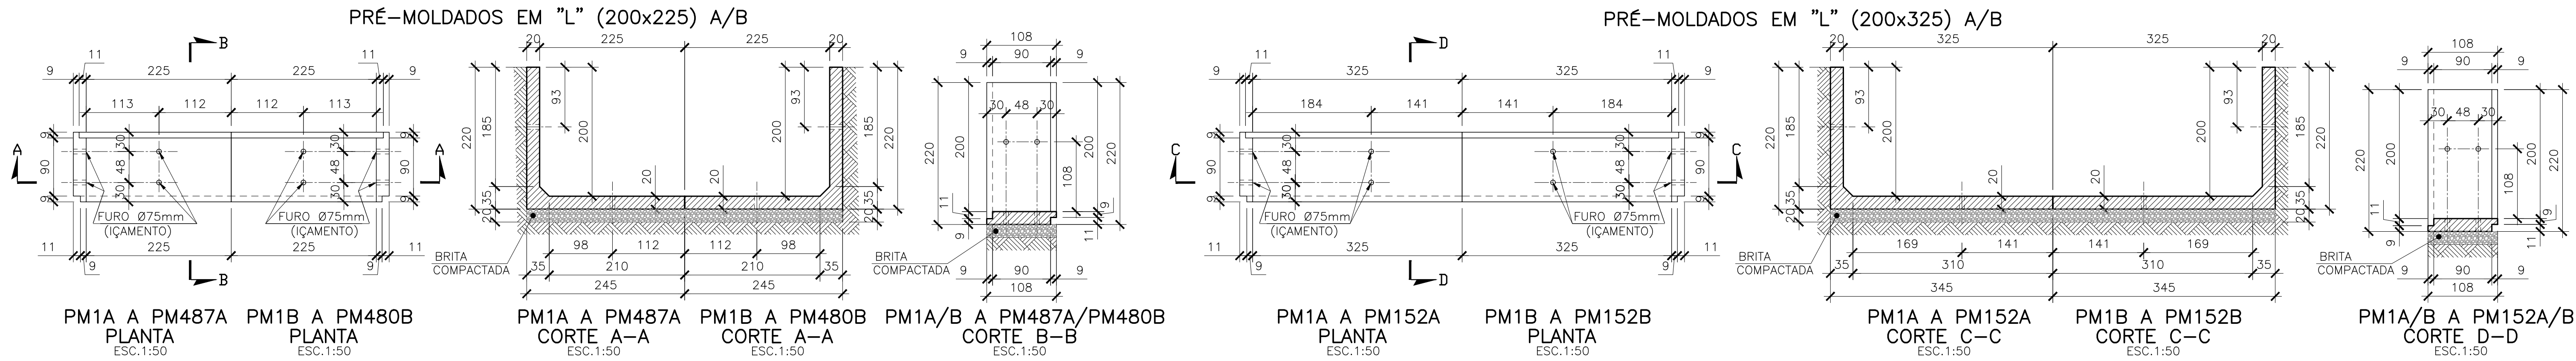

NOTAS

- TODAS AS DIMENSÕES ESTÃO EM CENTÍMETROS E ELEVAÇÕES EM METROS;
- PARA ELEMENTOS PRÉ-MOLDADOS $f_{ck} \geq 35$ MPa;
- PARA PRECHIMENTO DOS ENCAIXES DOS PRÉ-MOLDADOS UTILIZAR ARGAMASSA COM $f_{ck} \geq 10$ MPa;
- NOS TRECHOS ONDE OCORRE MUDANÇA DE DIREÇÃO OS PRÉ-MOLDADOS DEVERÃO SER CONECTADOS COM CONCRETO MOLDADO IN LOCO $f_{ck} \geq 30$ MPa;

DOCUMENTOS DE REFERÊNCIA

A-7800-RMT.3500.S017-PB-EXT.000.01-S00-DE-009 A 018 - CANAL EXTRAVASOR - PLANTA E PERFIL

QUANTIDADES				
ITEM	TRECHO	PRÉ-MOLDADO	TIPO A (QUANT.)	TIPO B (QUANT.)
1	TRAVESSIA 2	PM1 A PM8	8	8
2	TRAVESSIA 3	PM1 A PM26	26	26
3	TRAVESSIA 4	PM1 A PM14	14	14
4	TRAVESSIA 5	PM1 A PM11	11	11
		TOTAL	59	59



QUANTITATIVOS											
ITEM	DESCRIÇÃO	UNIDADE	PRÉ-MOLDADO (200x225)	PRÉ-MOLDADO (200x325)	TRAVESSIA 1	TRAVESSIA 2	TRAVESSIA 3	TRAVESSIA 4	TRAVESSIA 5	PRÉ-MOLDADO (225x30)	TOTAL
1	CONCRETO ESTRUTURAL	m³	967,0	561,0	354,0	54,0	175,5	94,5	74,3	3,9	2.284,0
2	FORMAS	m²	10.791,7	5.221,2	3.451,5	526,5	1.711,2	921,4	724,0	47,5	23.395,0

00	EMISSION INICIAL	30/09/25	RMF	RMF
N°	Revisões	Data	Visto	Aprovado
Etapas:				
PROJETO BÁSICO				
CEDAE		COMPANHIA ESTADUAL DE ÁGUAS E ESGOTOS GOVERNO DO ESTADO DO RIO DE JANEIRO		DIRETORIA TÉCNICA DE PROJETOS DTP
Região: RMT		Município: NOVA IGUAÇU		Localidade: KM 32
Título: CANAL DO EXTRAVASOR - RESERVATÓRIO NOVO MARAPICU				
Unidade: Projeto: CANAL ENTRE RUAS DAS CAMÉLIAS E INGÁ - FORMAS			Disciplina: ESTRUTURA	
Representação: Plantas, Cortes			Elaborado por: DTP-6	
Des.: _____ Data: _____			Aprovado por: DTP-6	
Proj.: _____ Data: _____			Documento assinado digitalmente RODRIGO DE MELO FENIZOLA Data: 04/11/2025 16:18:49-0000 Verifique em https://validar.rii.gov.br	
Verif.: _____ Data: _____				
Esc.: INDICADA	Formato: A1	Folha: 1/5	N° do Documento: A-7800-RMT.3500.S017-PB-EXT.000.01-S00-DE-019	Rev.: 00