



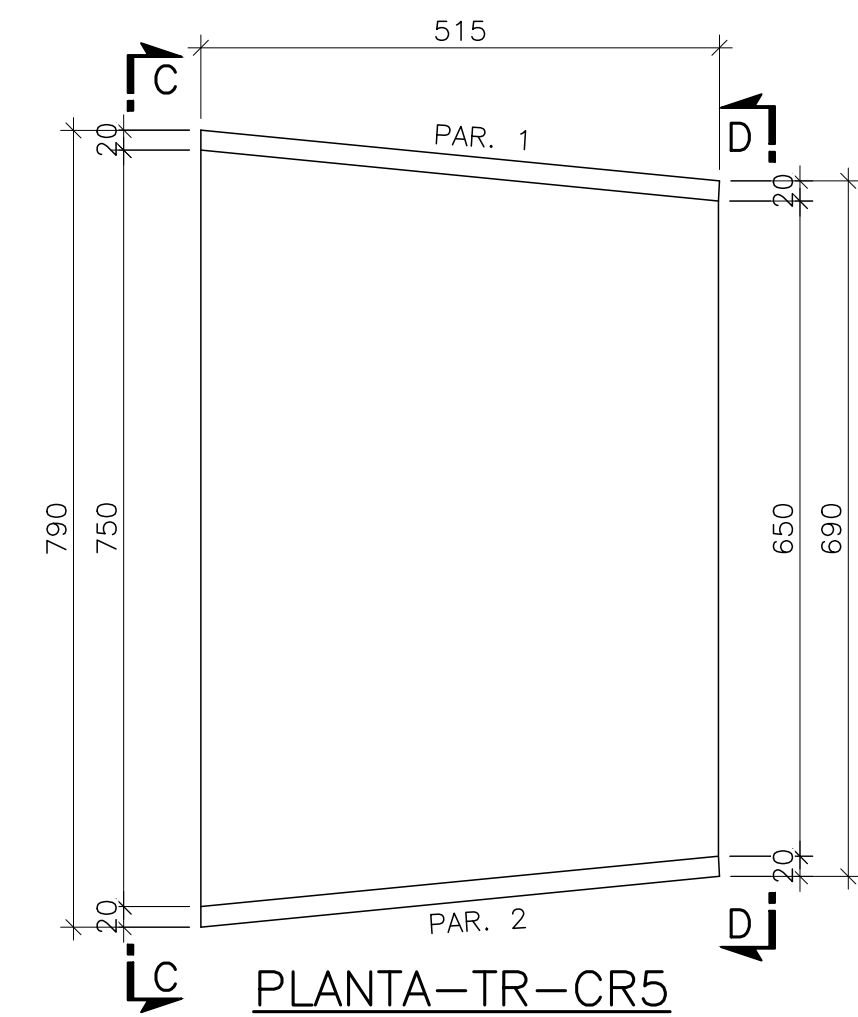


PLANTA-TR-CR5

ESC.1:75

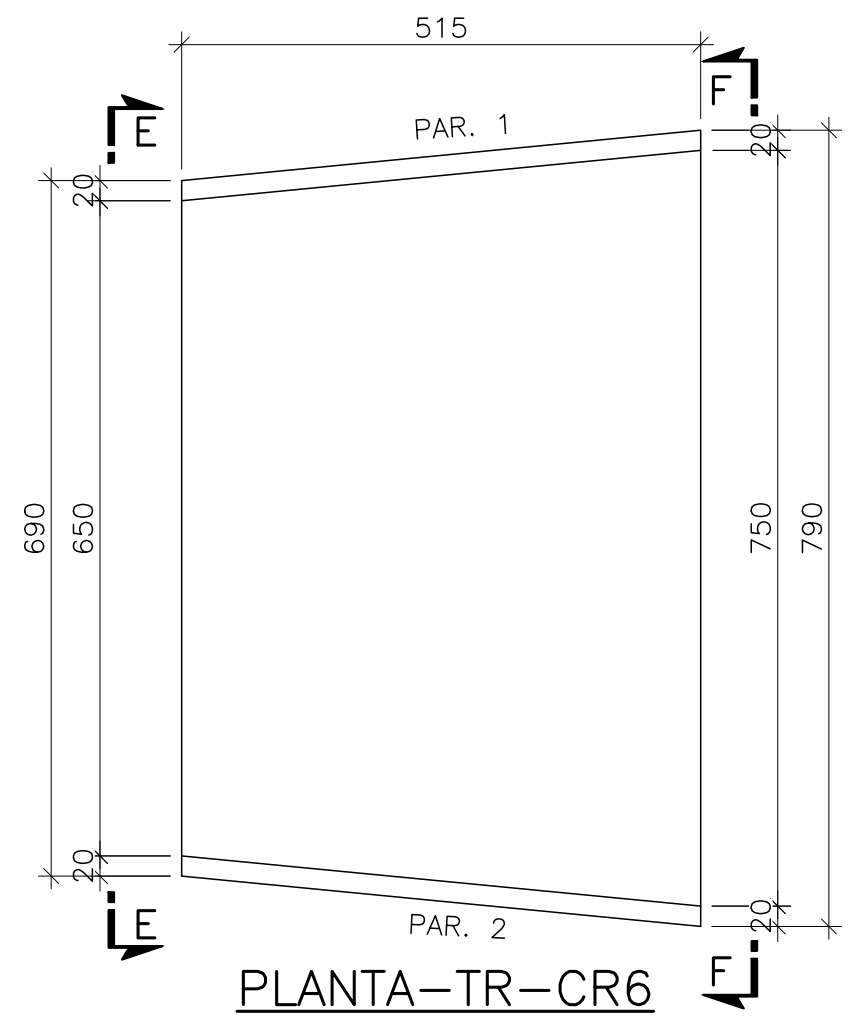


PLANTA-TR-CR6

ESC.1:75

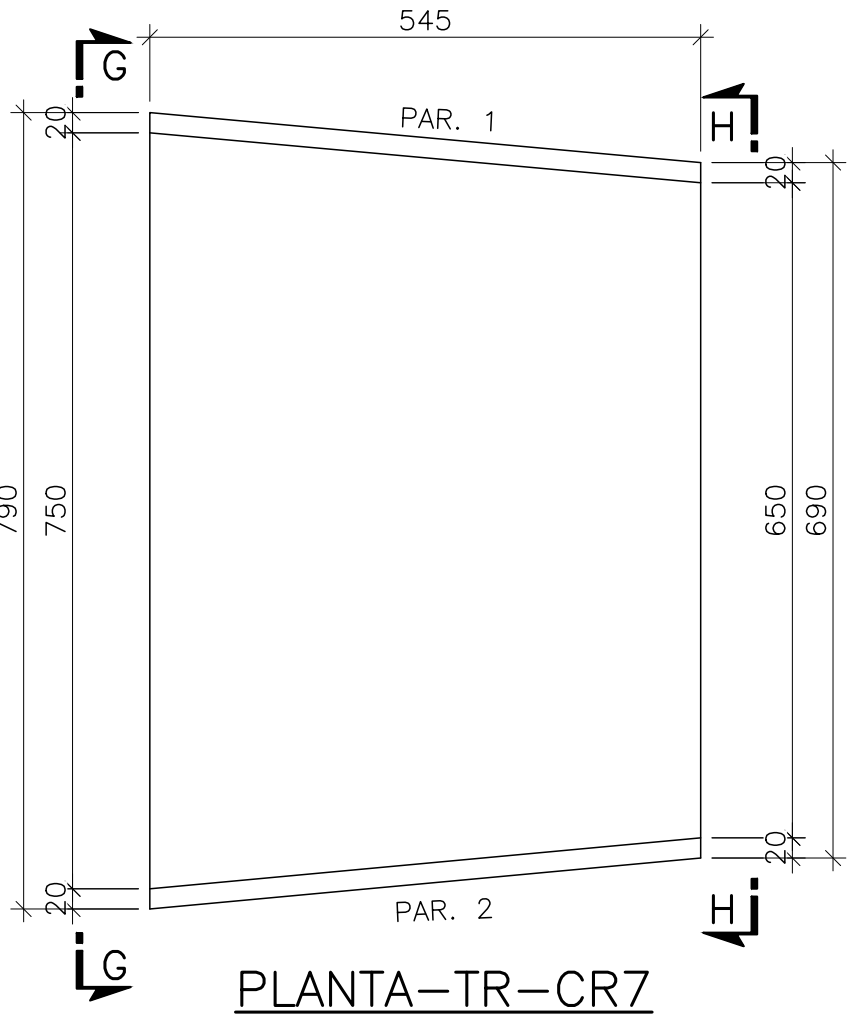


PLANTA-TR-CR7

ESC.1:75

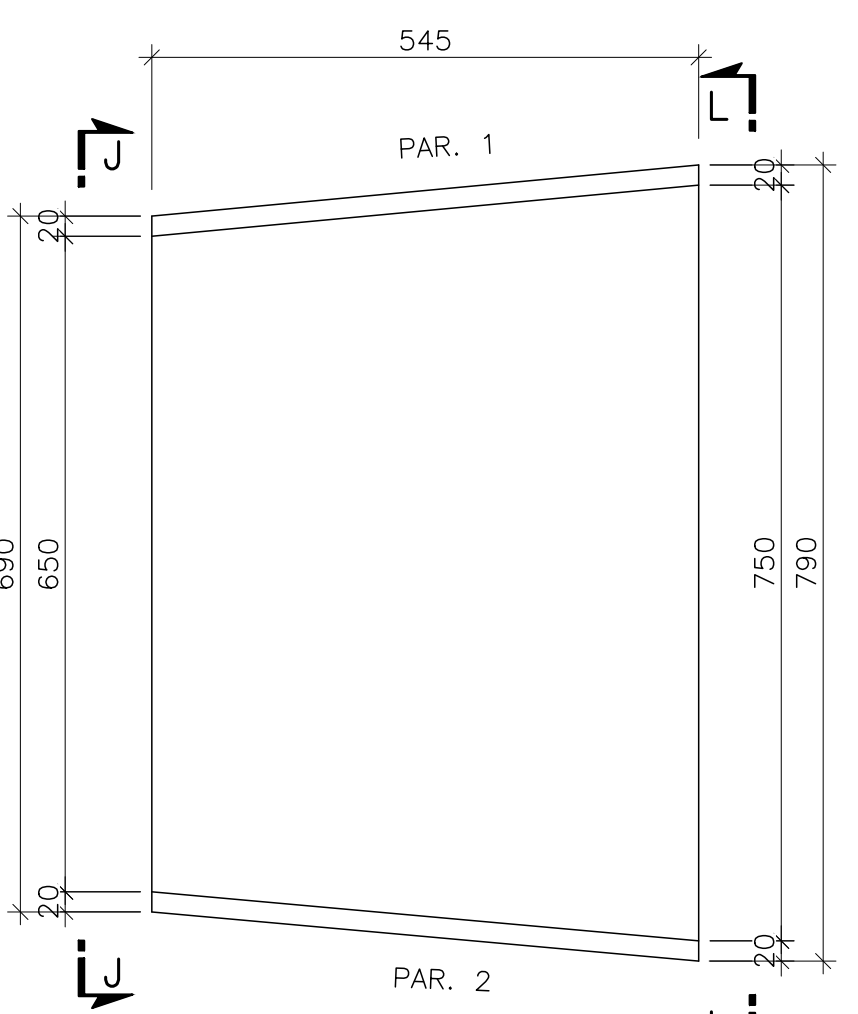


PLANTA-TR-CR8

ESC.1:75

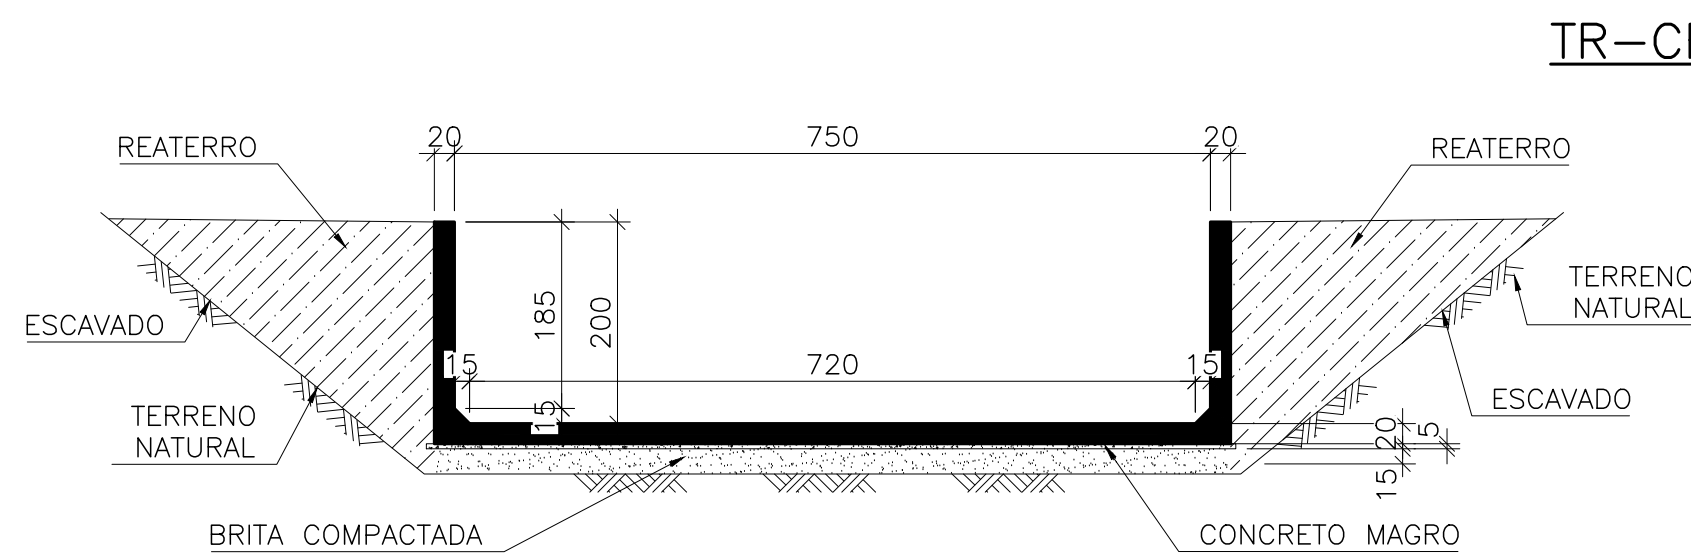


CORTE C-C

ESC.1:75

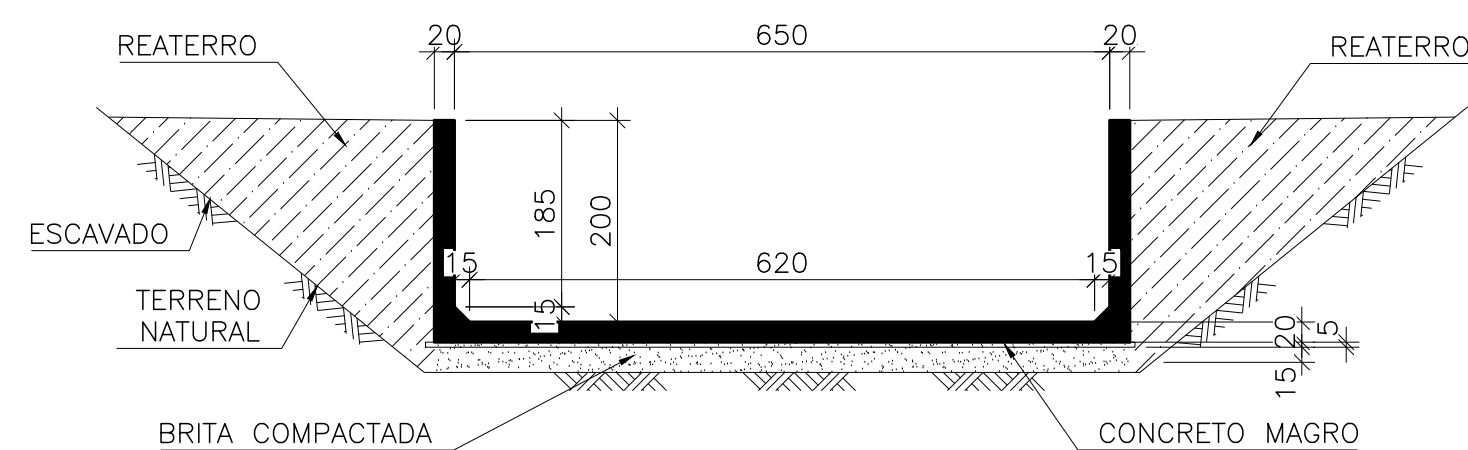


CORTE E-E

ESC.1:75

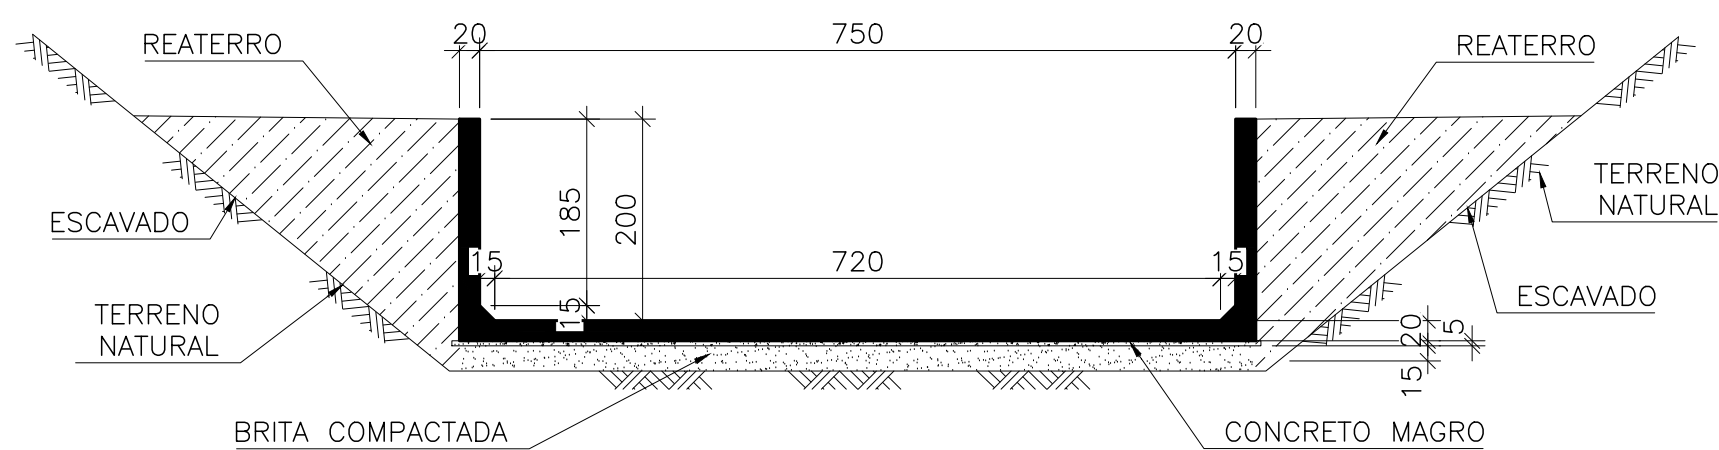


CORTE G-G

ESC.1:75

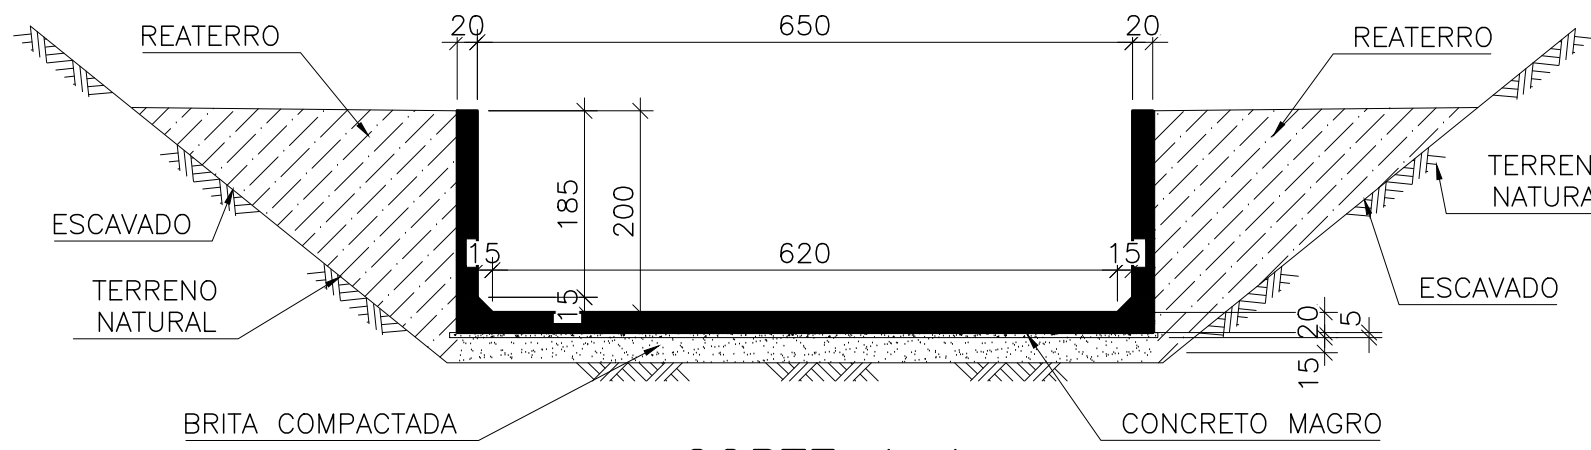

CORTE J-J

ESC.1:75

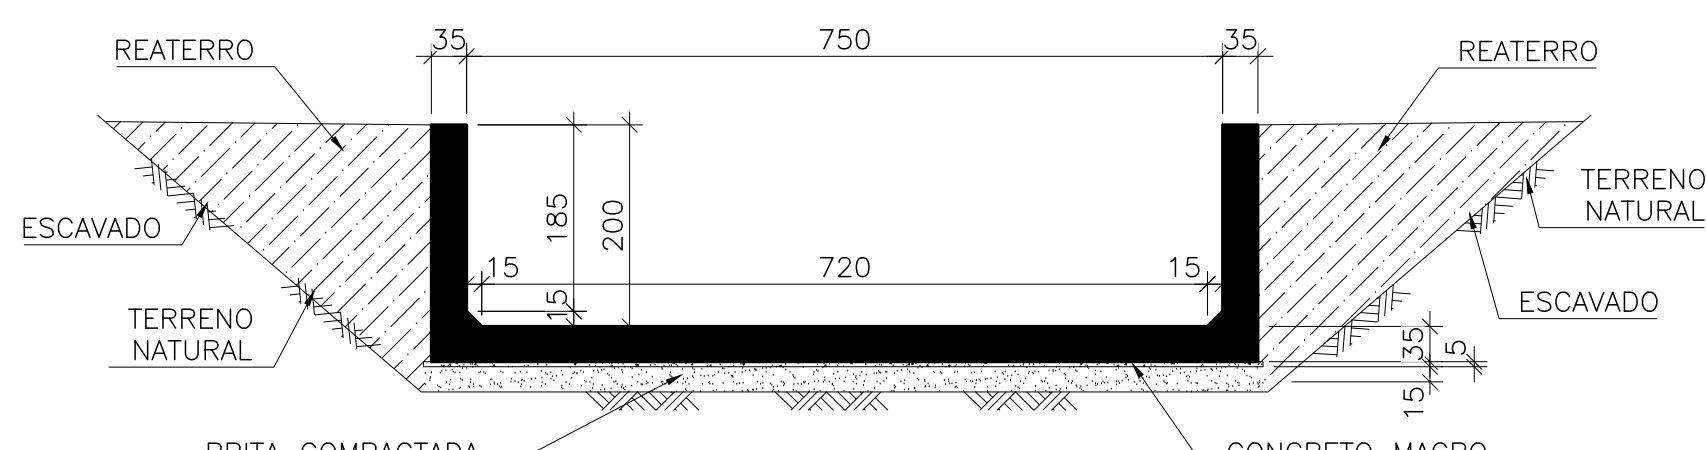

CORTE M-M

ESC.1:75


TR-CR5

TR-CR6

TR-CR7


TR-CR8

TR-CR9

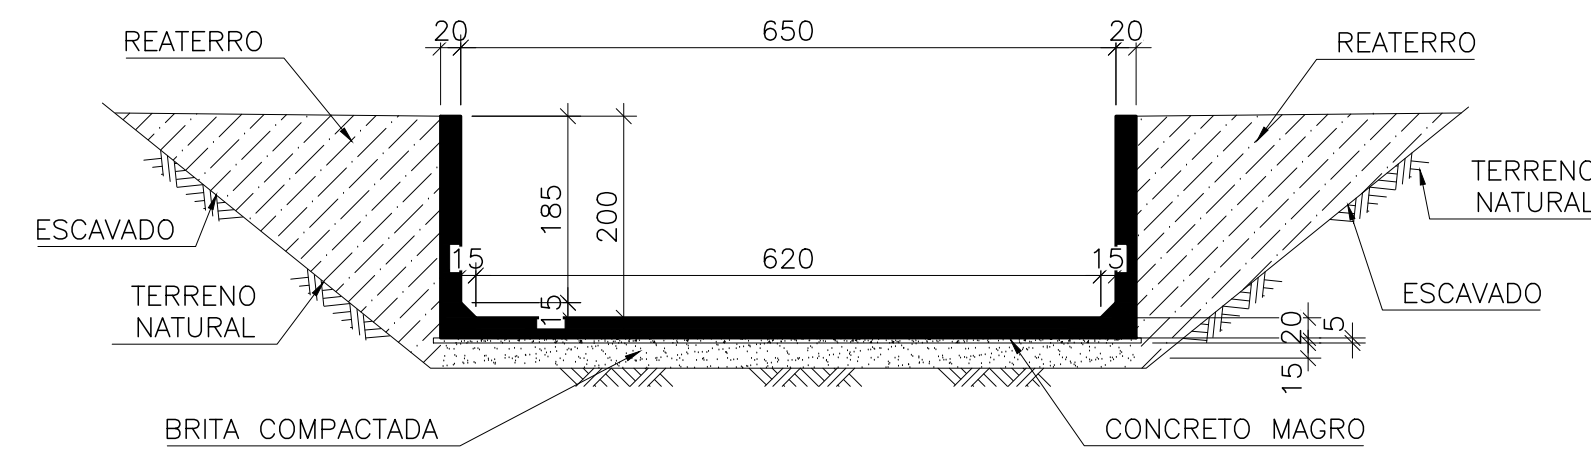


CORTE D-D

ESC.1:75

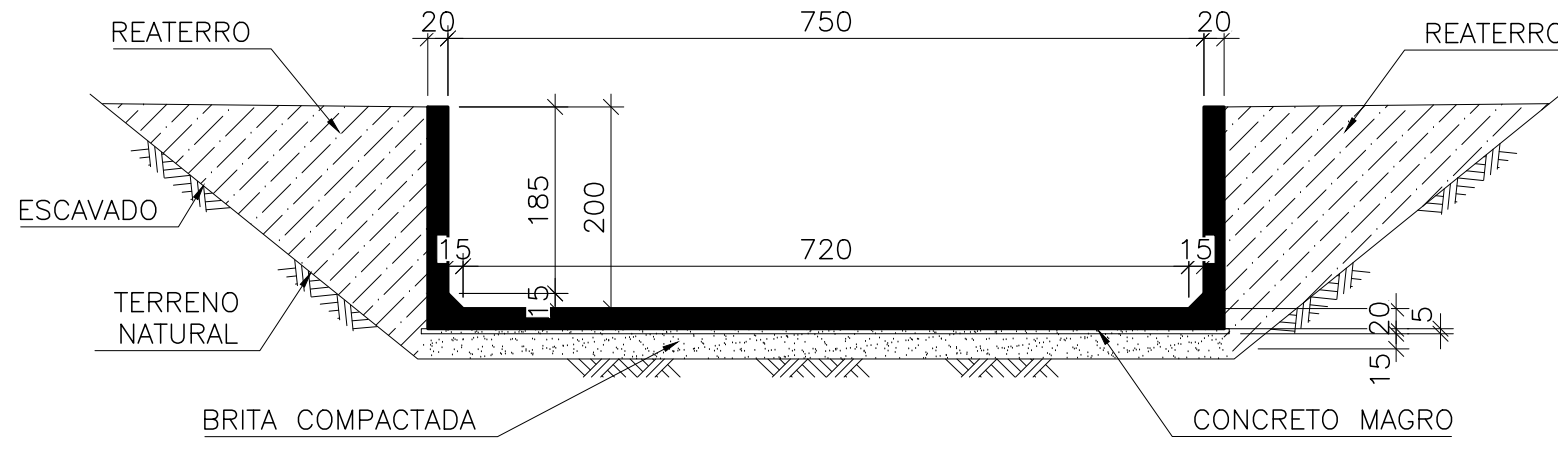


CORTE F-F

ESC.1:75

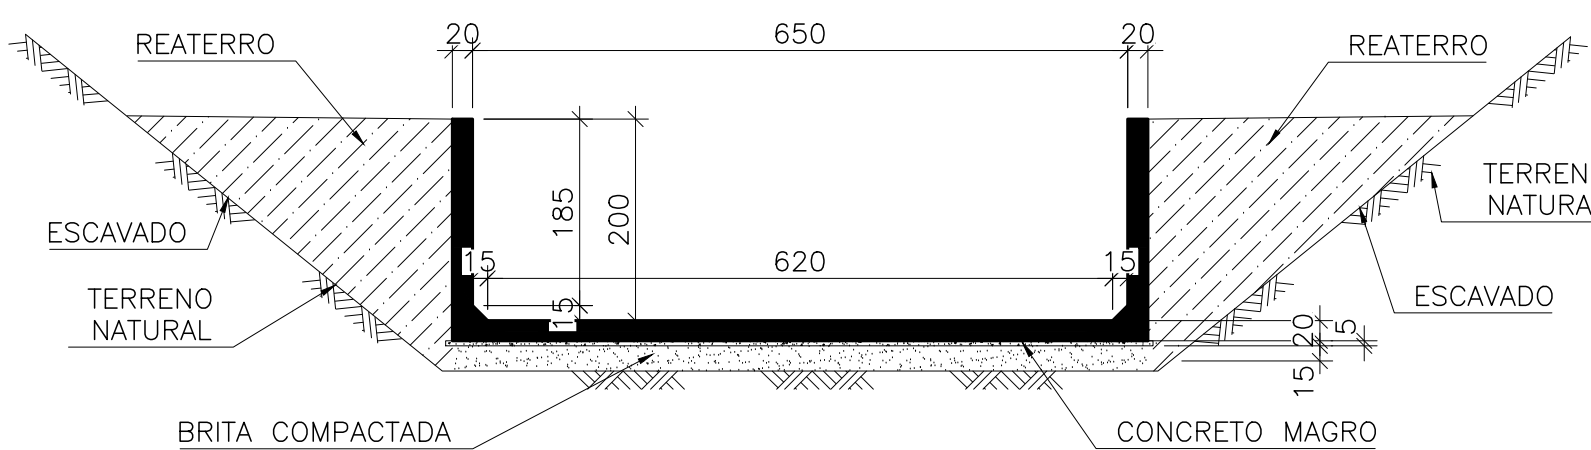


CORTE H-H

ESC.1:75

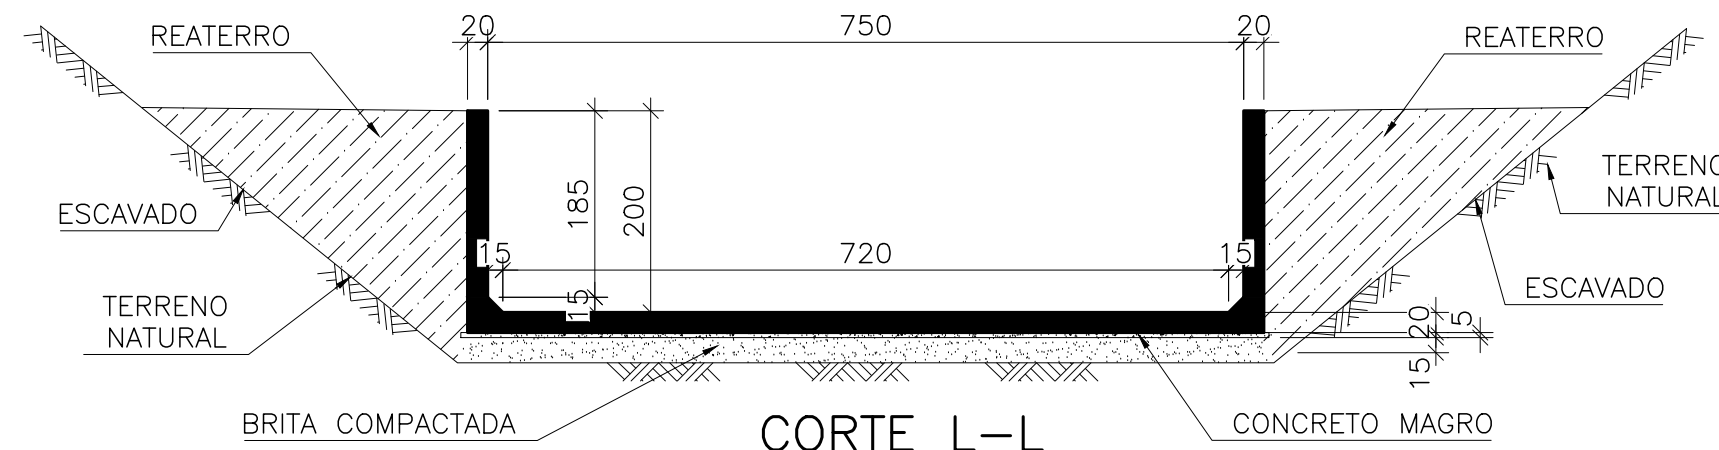


CORTE L-L

ESC.1:75

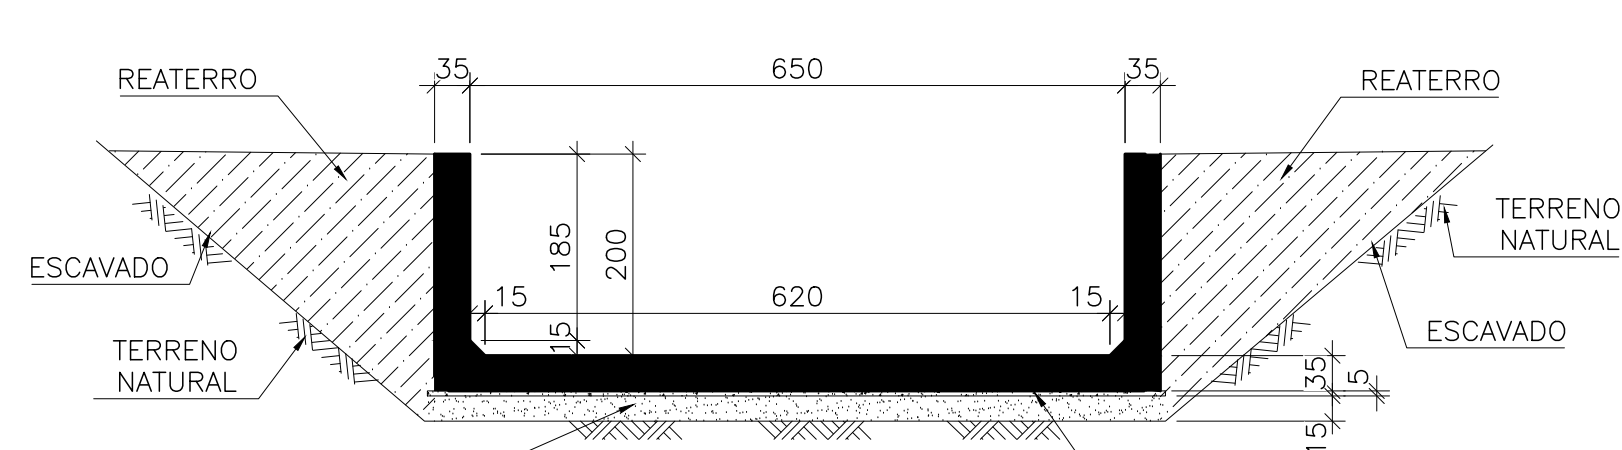

CORTE N-N

ESC.1:75

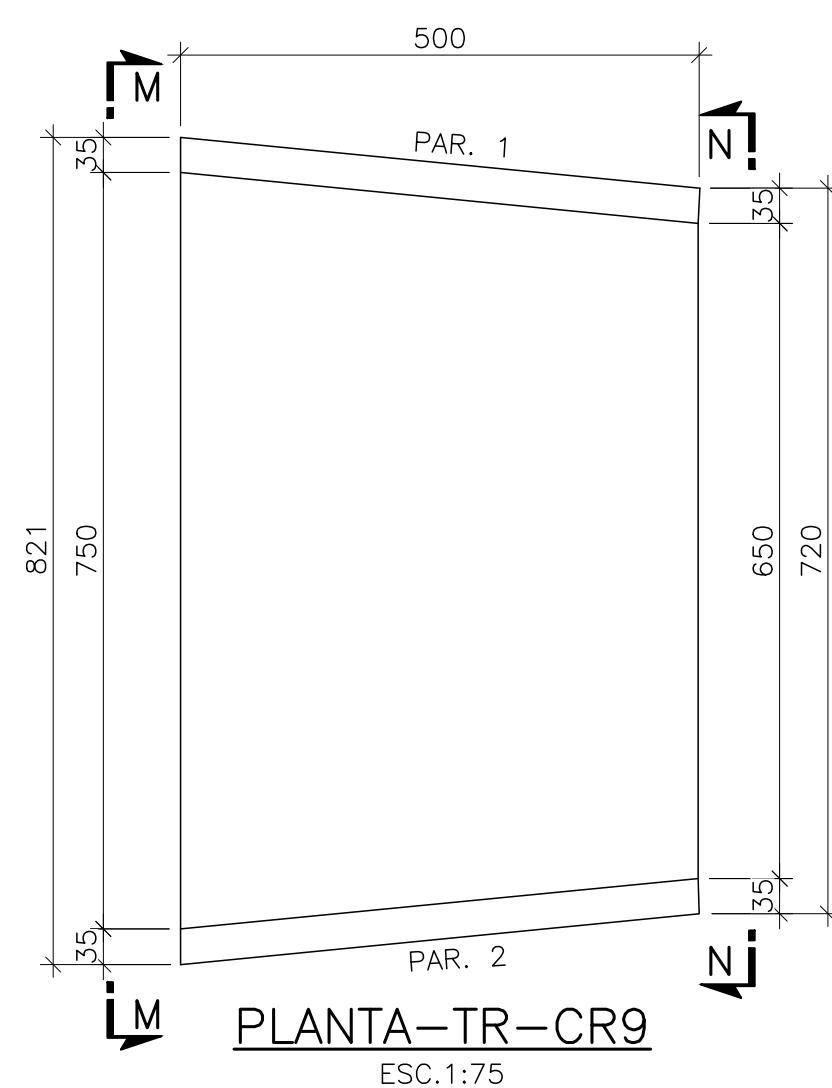

PLANTA-TR-CR9

ESC.1:75

NOTAS

1. TODAS AS DIMENSÕES ESTÃO EM CENTÍMETROS E ELEVAÇÕES EM METROS, EXCETO ONDE INDICADO DE OUTRA FORMA
2. MATERIAIS:
 - a) CONCRETO ESTRUTURAL: FCK ≥ 30 MPA;
FATOR ÁGUA/CEMENTO ≤ 0,50;
 - b) CONCRETO MAGRO: FCK ≥ 10 MPA;
3. PARA DETALHES, VER DESENHOS
A-7800-RMT.3500.S017-PB-EXT.000.01-S00-DE-018 - CANAL EXTRAVASOR - FORMAS
4. O MÉTODO EXECUTIVO DEVERÁ SER ADEQUADO AS CONDIÇÕES E CARACTERÍSTICAS GEOTÉCNICAS LOCAIS, VISANDO A SEGURANÇA DURANTE A EXECUÇÃO DA OBRA.

DOCUMENTOS DE REFERÊNCIA

A-7800-RMT.3500.S017-PB-EXT.000.01-S00-DE-017 - CANAL EXTRAVASOR - FORMAS
A-7800-RMT.3500.S017-PB-EXT.000.01-S00-DE-018 - CANAL EXTRAVASOR - FORMAS



ESCALA ORIGINAL 1: 75

00	EMIÇÃO INICIAL	30/09/25	RMF	RMF
N°	Revisões	Data	Visto	Aprovado
Etapas:				
PROJETO BÁSICO				
		COMPANHIA ESTADUAL DE ÁGUAS E ESGOTOS GOVERNO DO ESTADO DO RIO DE JANEIRO		
Região: RMT		Município: NOVA IGUAÇU		Localidade: KM 32
Título: CANAL DO EXTRAVASOR - RESERVATÓRIO NOVO MARAPICU				
Unidade: Projeto: CANAL ENTRE RUAS DAS CAMÉLIAS E INGÁ - FORMAS			Disciplina: ESTRUTURA	
Representação: Plantas, Cortes			Elaborado por: DTP-6	
Des.: _____ Data: _____			Aprovado por: DTP-6	
Proj.: _____ Data: _____			Documento assinado digitalmente RODRIGO DE MELLO FENZOLA Data: 30/09/2025 16:34:49:0300 Verifique em https://validar.it.gov.br	
Verif.: _____ Data: _____				
Esc.: INDICADA	Formato: A1	Folha: 3/5	N° do Documento: A-7800-RMT.3500.S017-PB-EXT.000.01-S00-DE-021	Rev.: 00