



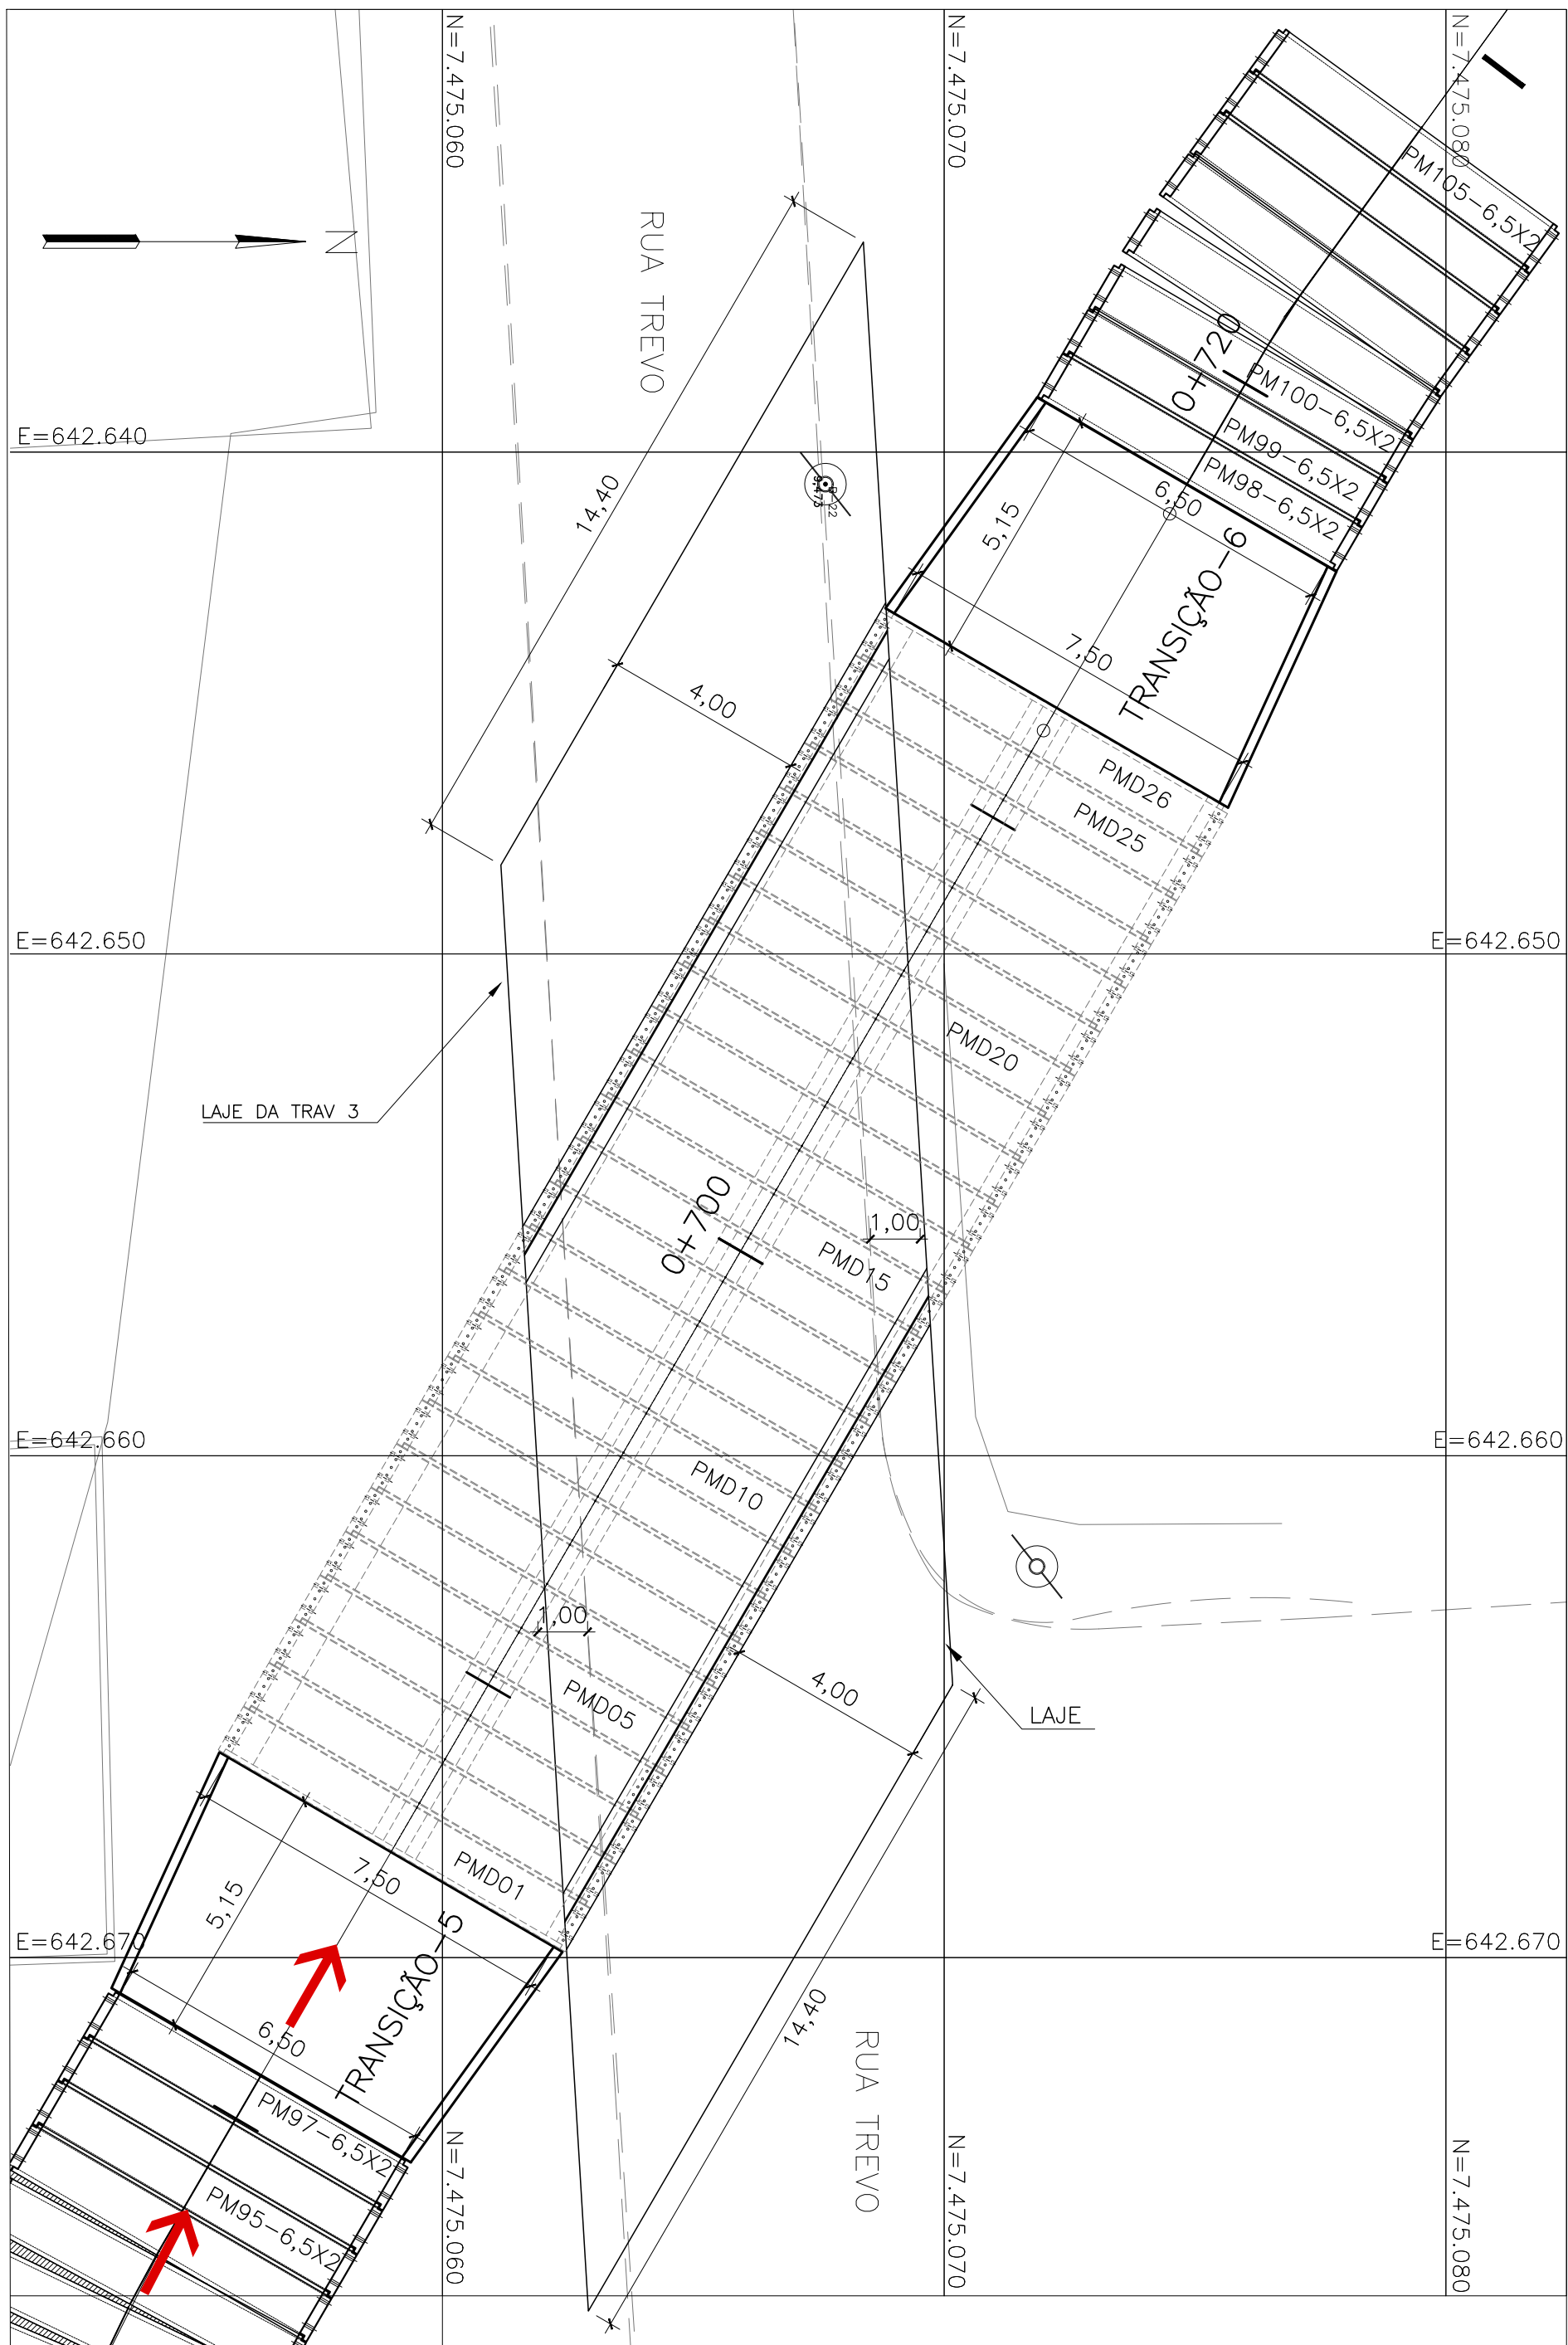


PLANTA DE LOCAÇÃO
LAJE DA TRAV3
ESC.1:125


QUANTITATIVOS					
ITEM	DESCRIÇÃO	UNIDADE	TRAV 3 3,50x2,00	TRAV 4 3,50x2,00	TRAV 5 3,50x2,00
1	CONCRETO ESTRUTURAL	m³	34,03	22,44	23,83
2	FORMAS	m²	57,52	38,68	28,61
3	CONCRETO MAGRO	m³	5,77	3,76	4,04

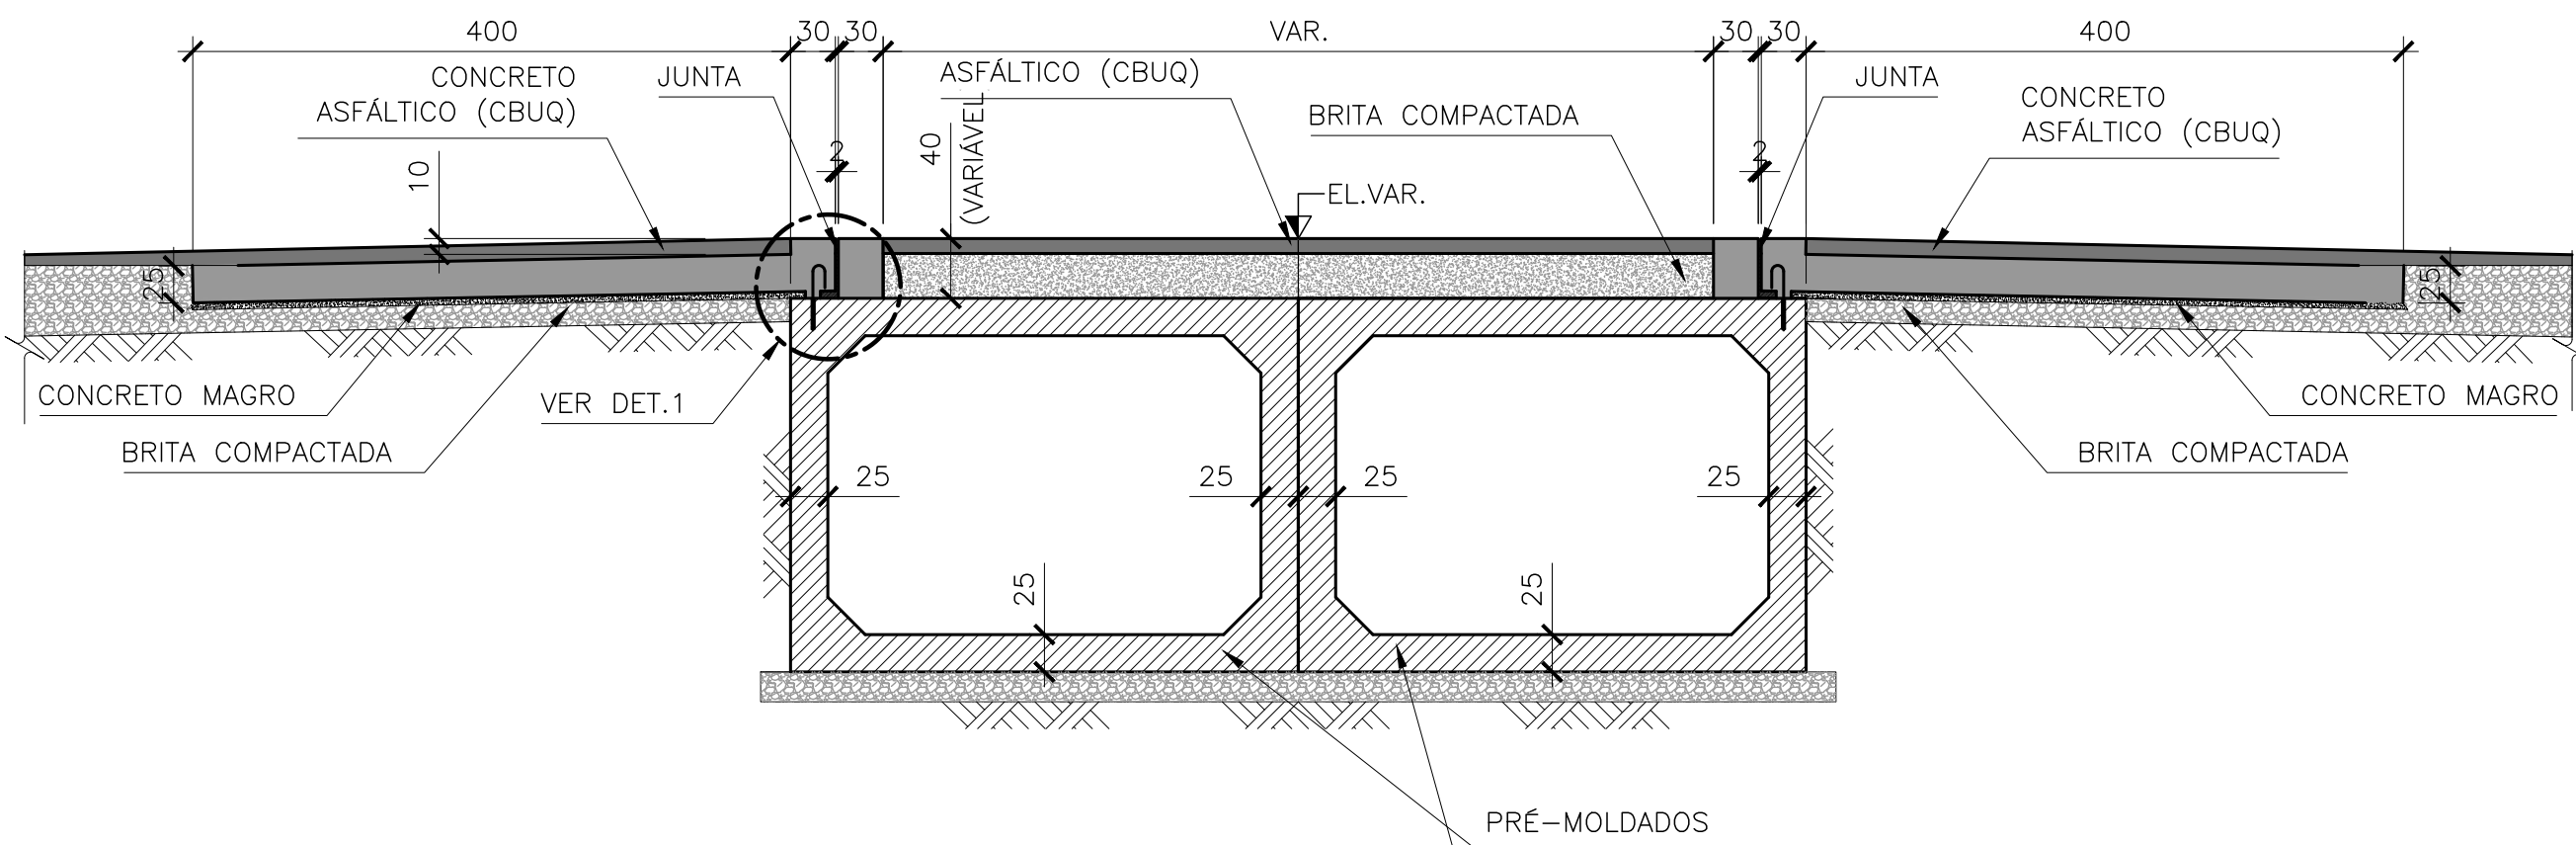


SEÇÃO - TÍPICA
ESC.1:50

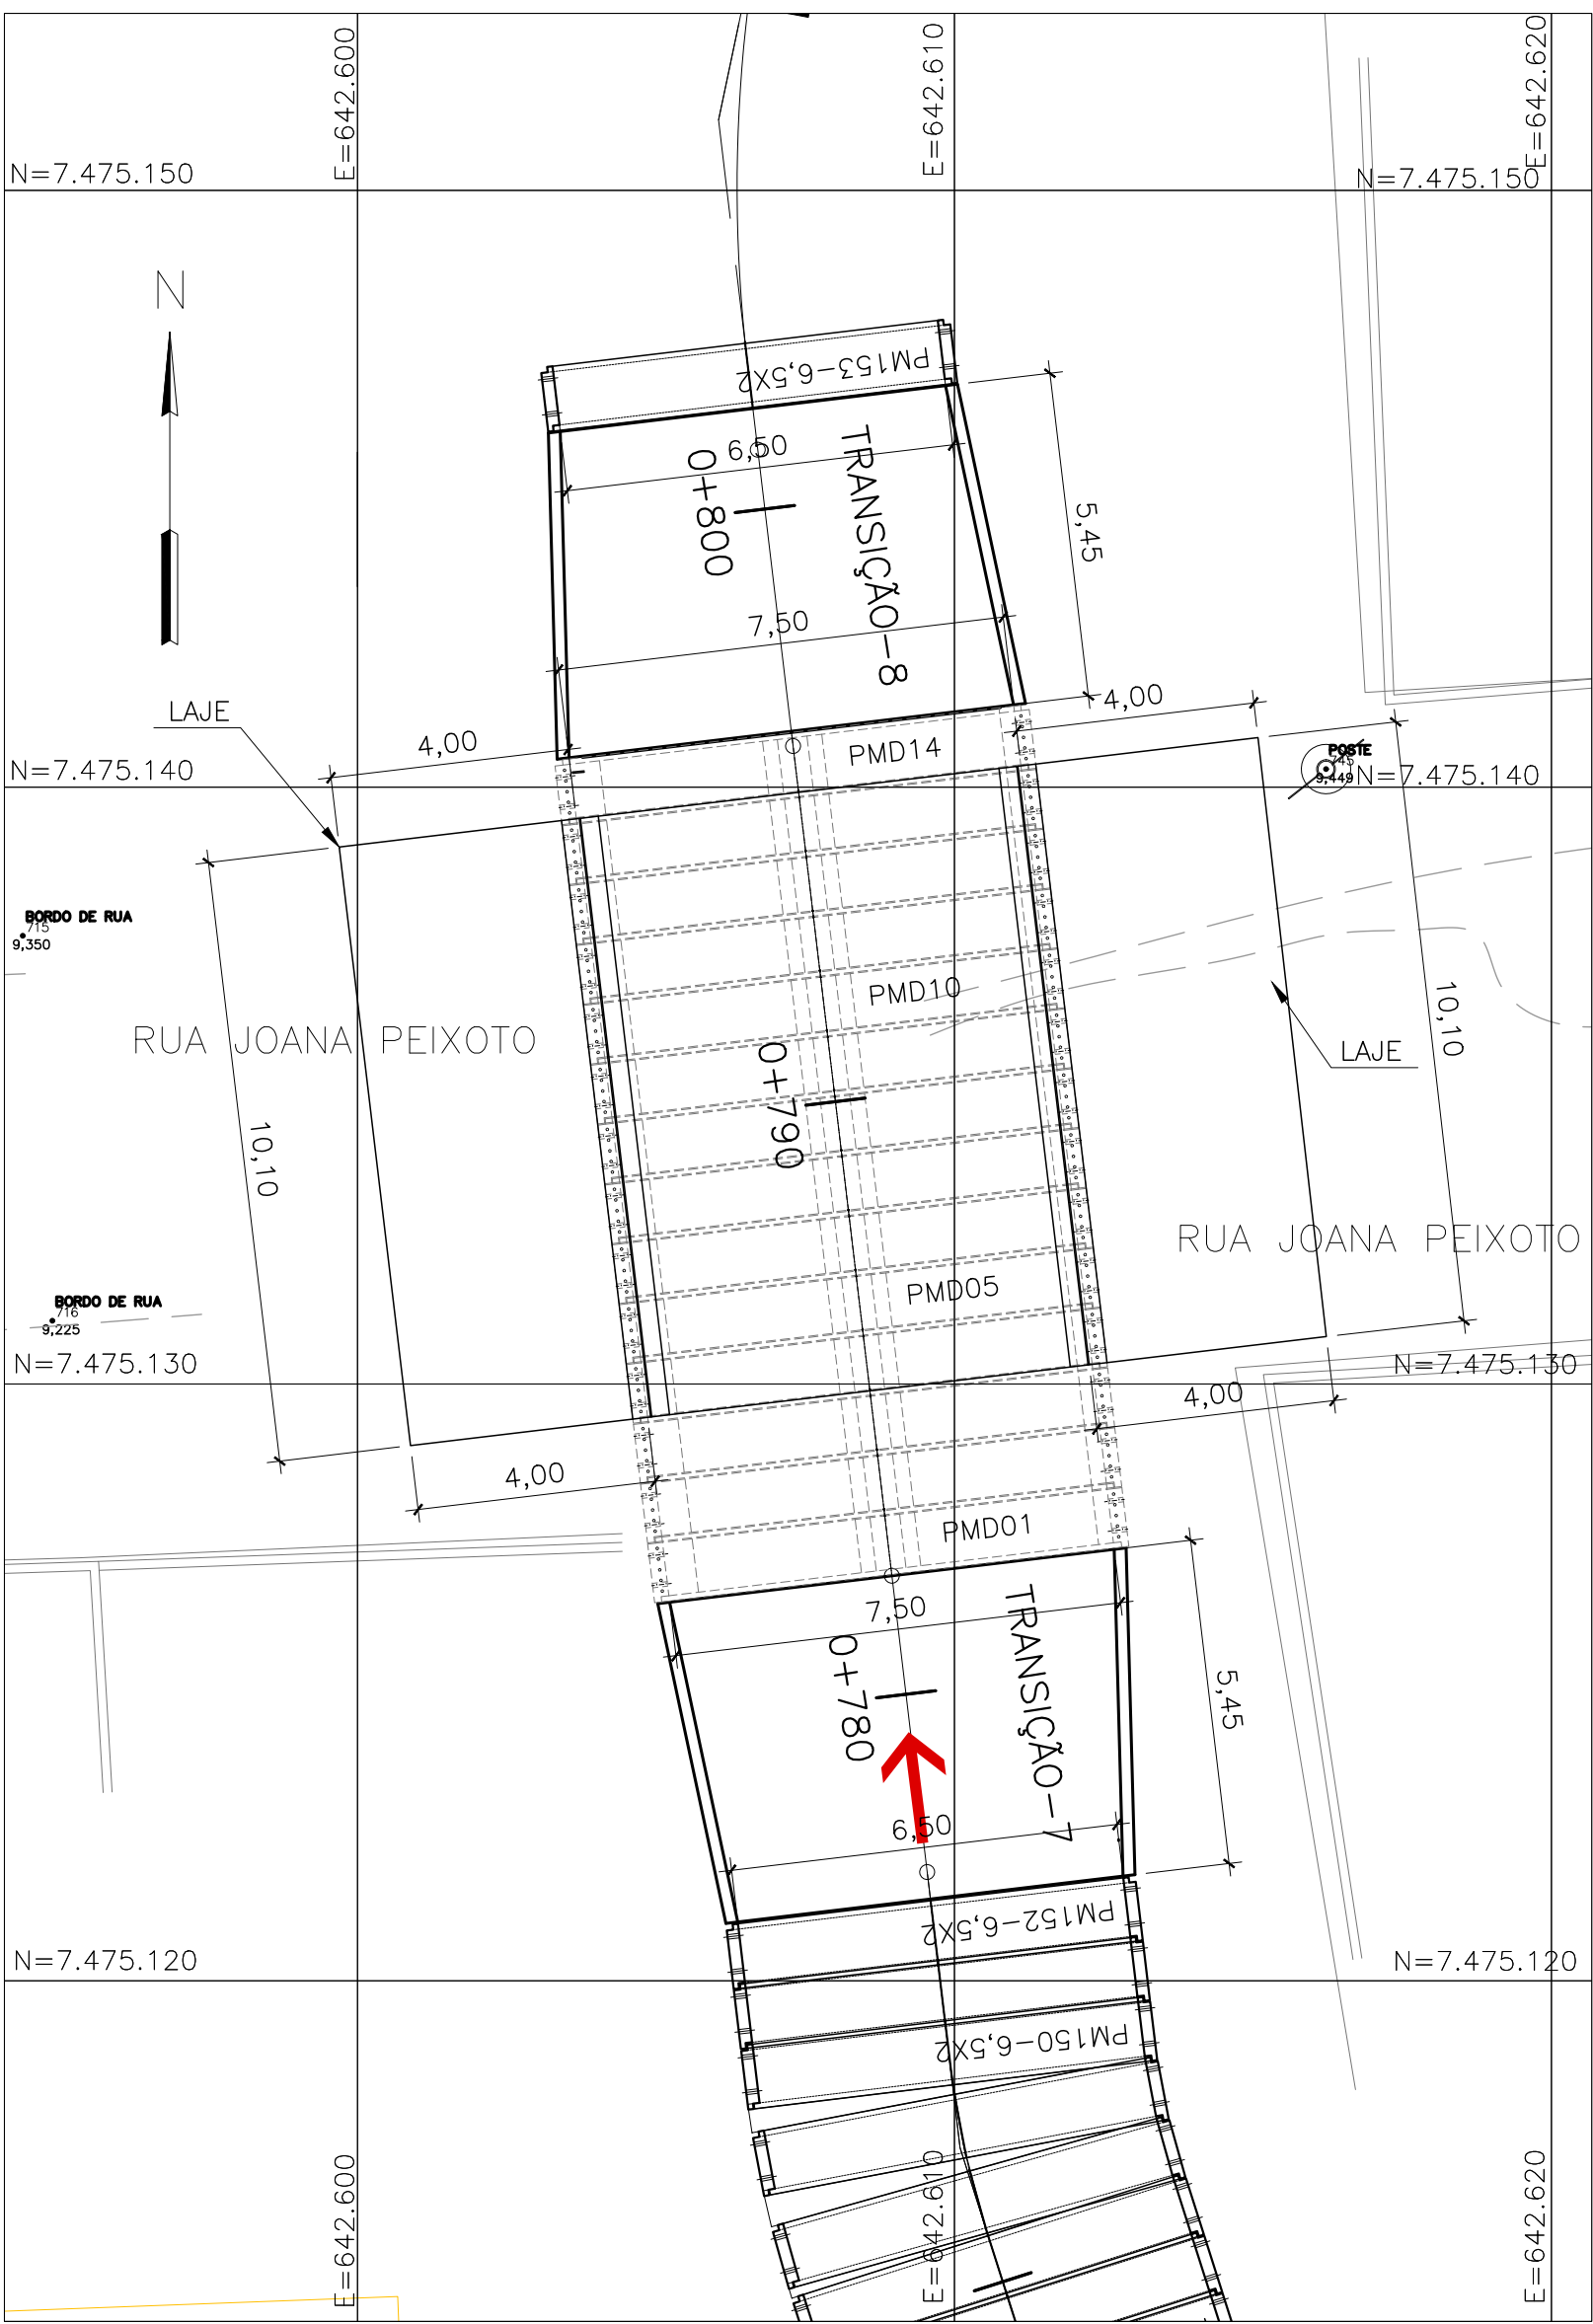

PLANTA DE LOCAÇÃO
LAJE DA TRAV4
ESC.1:125

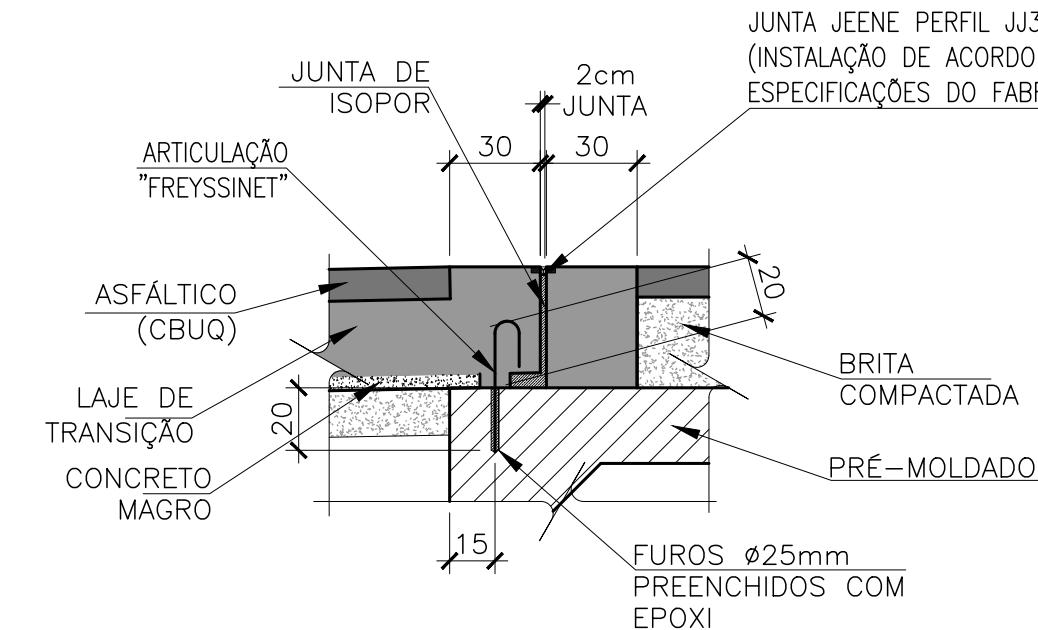


DETALHE 1
ESC.1:25

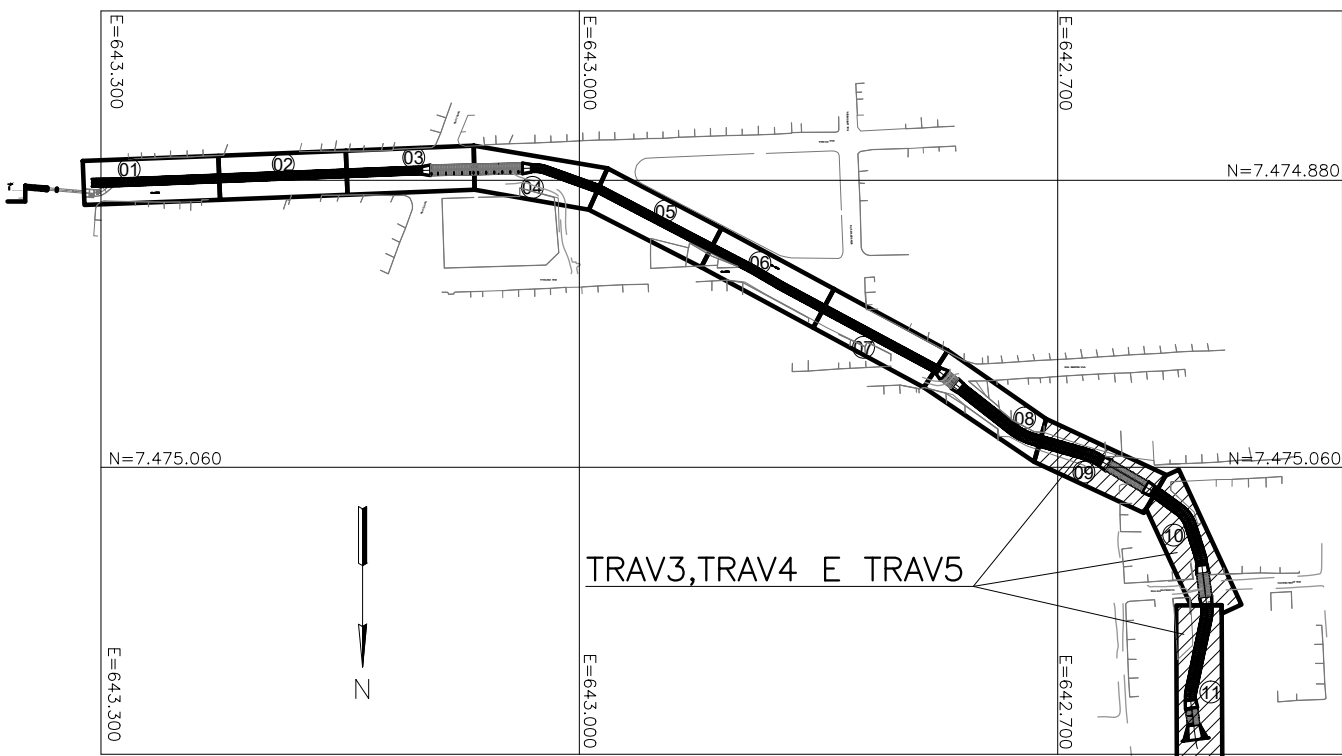

PLANTA CHAVE
SEM ESC.

LEGENDA	
	BRITA COMPACTADA
	CONCRETO ASFÁLTICO (CBUQ)
	LAJE EM CONCRETO
	JUNTA DE ISOPOR
	CANAL EXTRAVASOR
	TRAVESSIA EM GALERIA CELULAR
	MUROS
	CONSTRUÇÕES

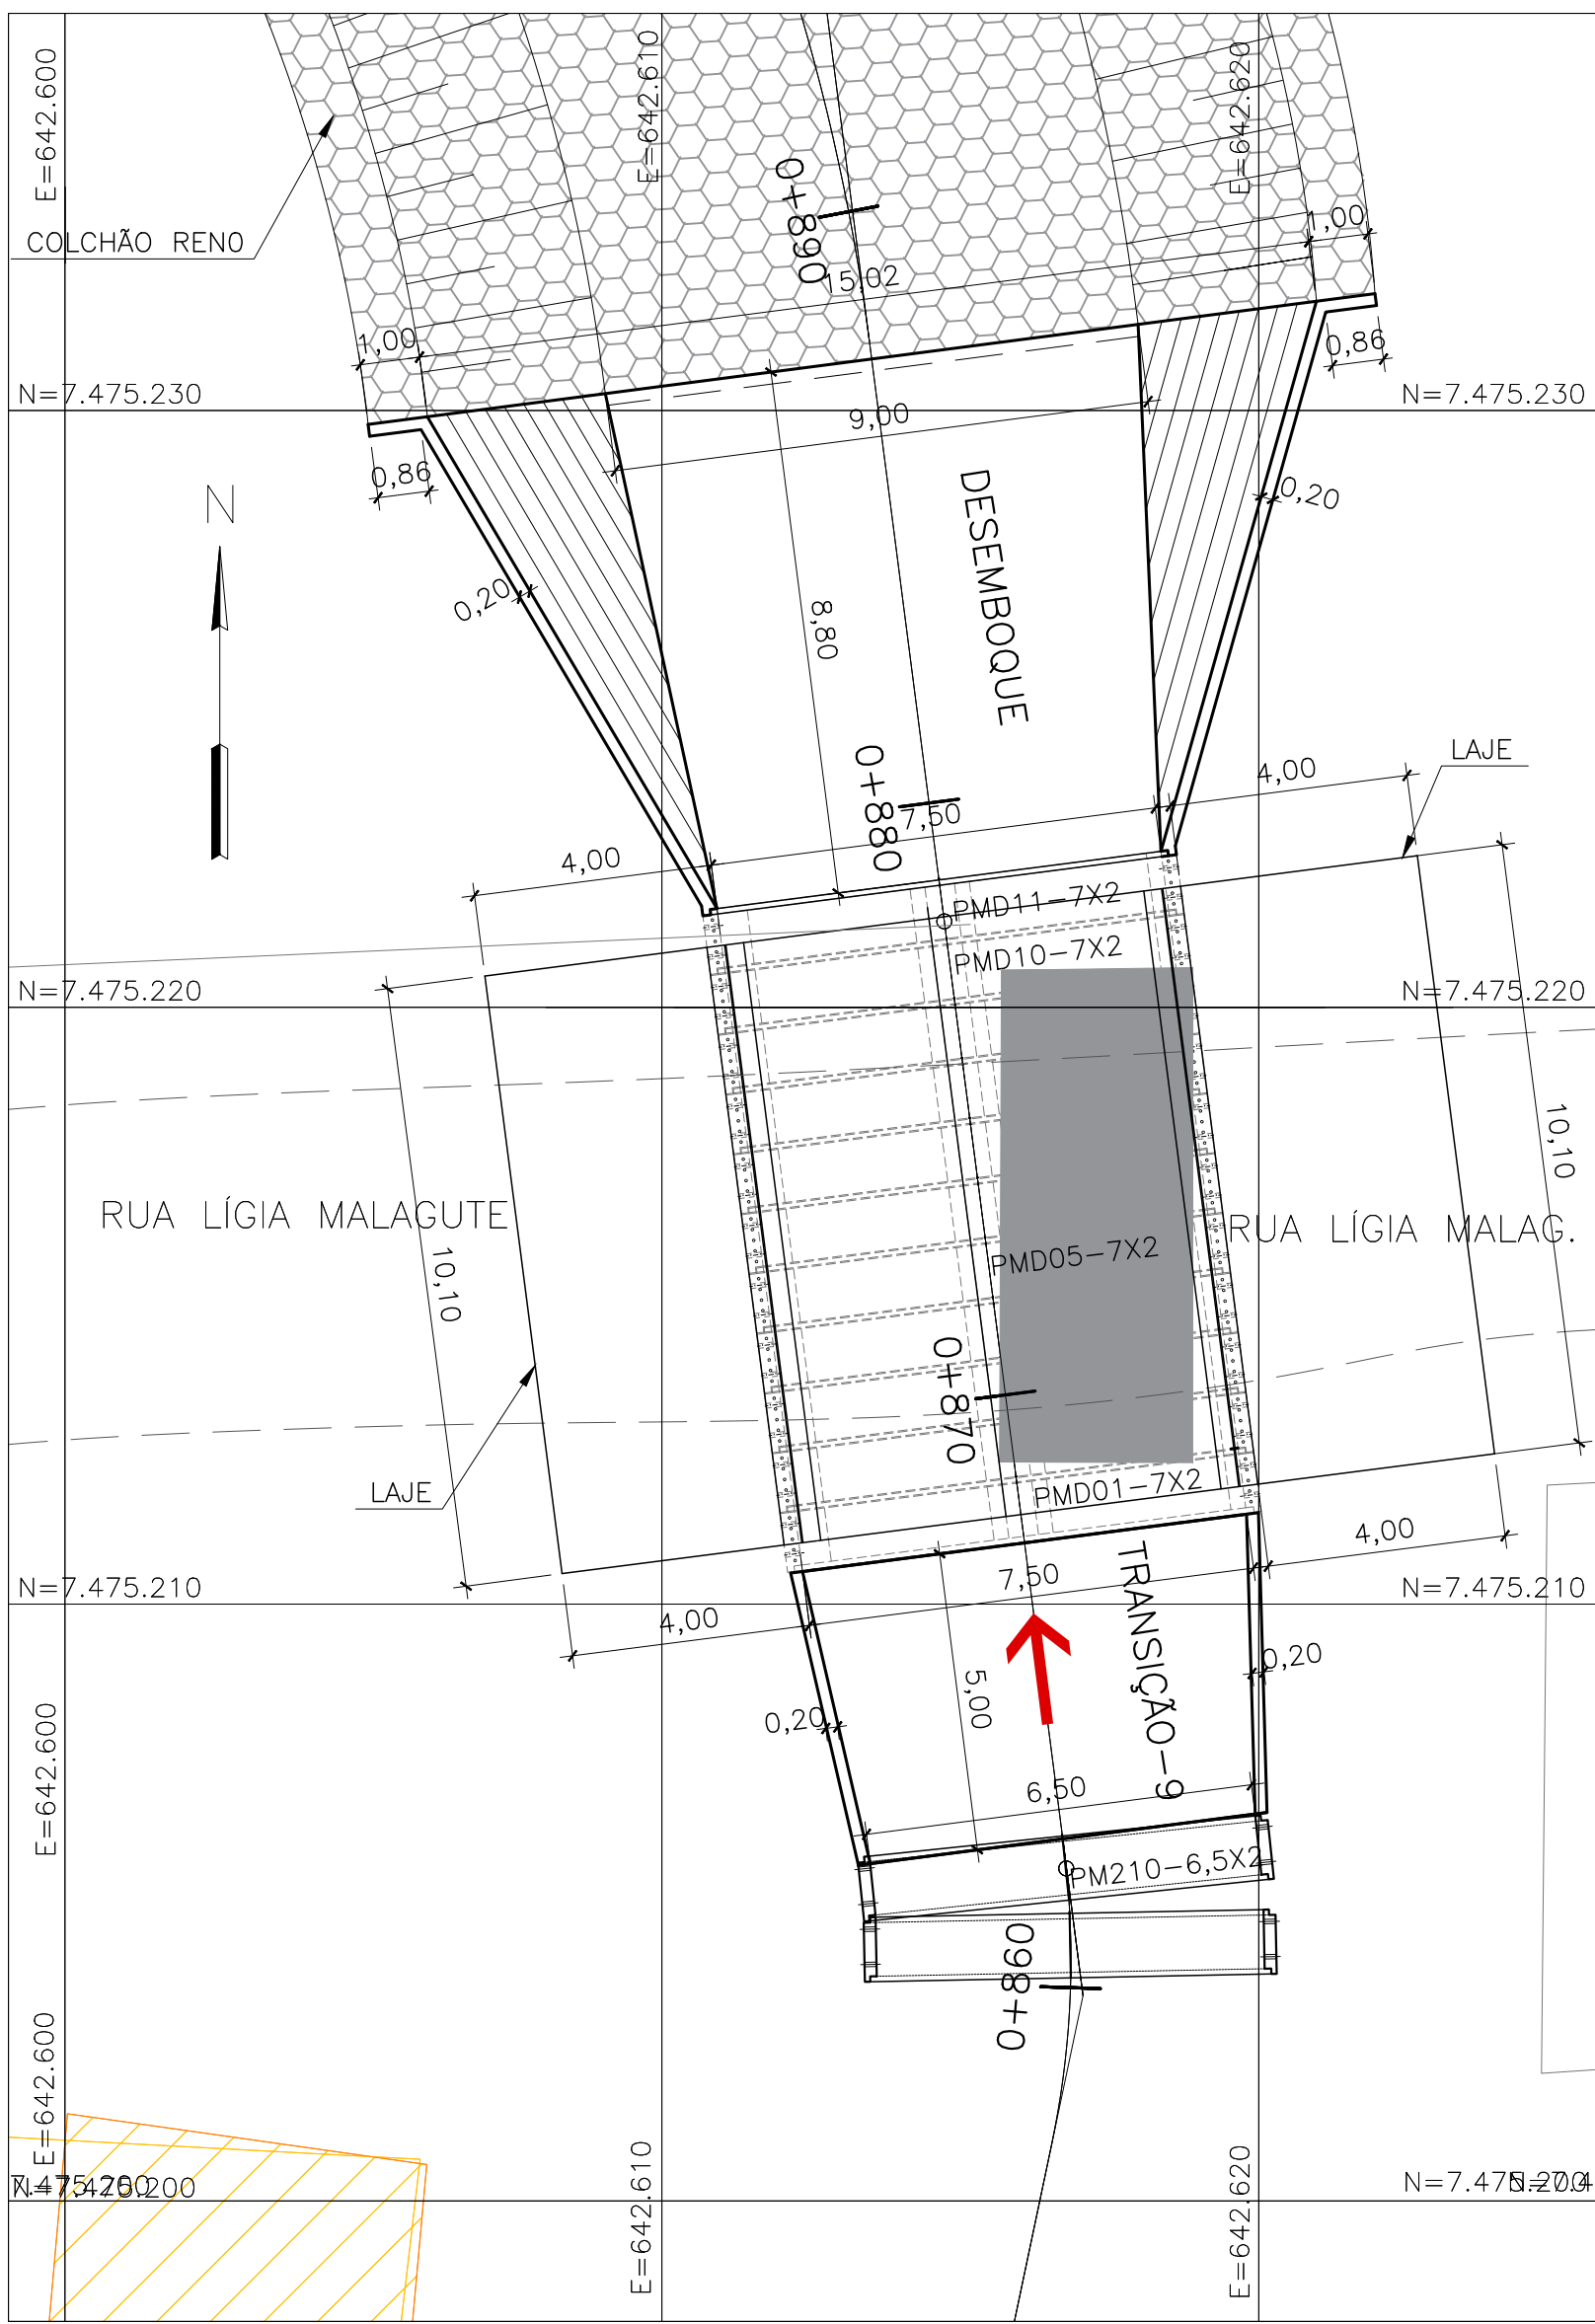

PLANTA DE LOCAÇÃO
LAJE DA TRAV5
ESC.1:125

- NOTAS
- TODAS AS DIMENSÕES ESTÃO EM CENTÍMETROS E ELEVAÇÕES EM METROS, EXCETO ONDE INDICADO DE OUTRA FORMA
 - MATERIAIS:
 - CONCRETO ESTRUTURAL: FCK ≥ 30 MPA;
FATOR ÁGUA/CEMENTO ≤ 0,50;
 - CONCRETO MAGRO: FCK ≥ 10 MPA;
 - O MÉTODO EXECUTIVO DEVERÁ SER ADEQUADO AS CONDIÇÕES E CARACTERÍSTICAS GEOTÉCNICAS LOCAIS, VISANDO A SEGURANÇA DURANTE A EXECUÇÃO DA OBRA.

DOCUMENTOS DE REFERÊNCIA
A-7800-RMT.3500.S017-PB-EXT.000.01-S00-DE-009/021 - CANAL EXTRAVASOR - FORMAS

00	EMISSION INICIAL	30/09/25	RMF	RMF
Nº	Revisões	Data	Visto	Aprovado
Etapas:				
PROJETO BÁSICO				
		COMPANHIA ESTADUAL DE ÁGUAS E ESGOTOS GOVERNO DO ESTADO DO RIO DE JANEIRO		
Região: RMT		Município: NOVA IGUAÇU		Localidade: KM 32
Título: CANAL DO EXTRAVASOR - RESERVATÓRIO NOVO MARAPICU				
Unidade: TRAVESSIAS 3, 4 E 5 - FORMAS			Disciplina: ESTRUTURA	
Representação: PLANTAS, CORTES			Elaborado por: DTP-6	
Des.: _____			Aprovado por: DTP-6	
Proj.: _____			Documento assinado digitalmente RODRIGO DE MELLO FENOLLA Data: 04/12/2025 14:28:49-0300 Verifique em https://validar.rj.gov.br	
Verif.: _____				
Esc.: INDICADA	Formato: A1	Folha: 5/5	Nº do Documento: A-7800-RMT.3500.S017-PB-EXT.000.01-S00-DE-023	Rev.: 00