



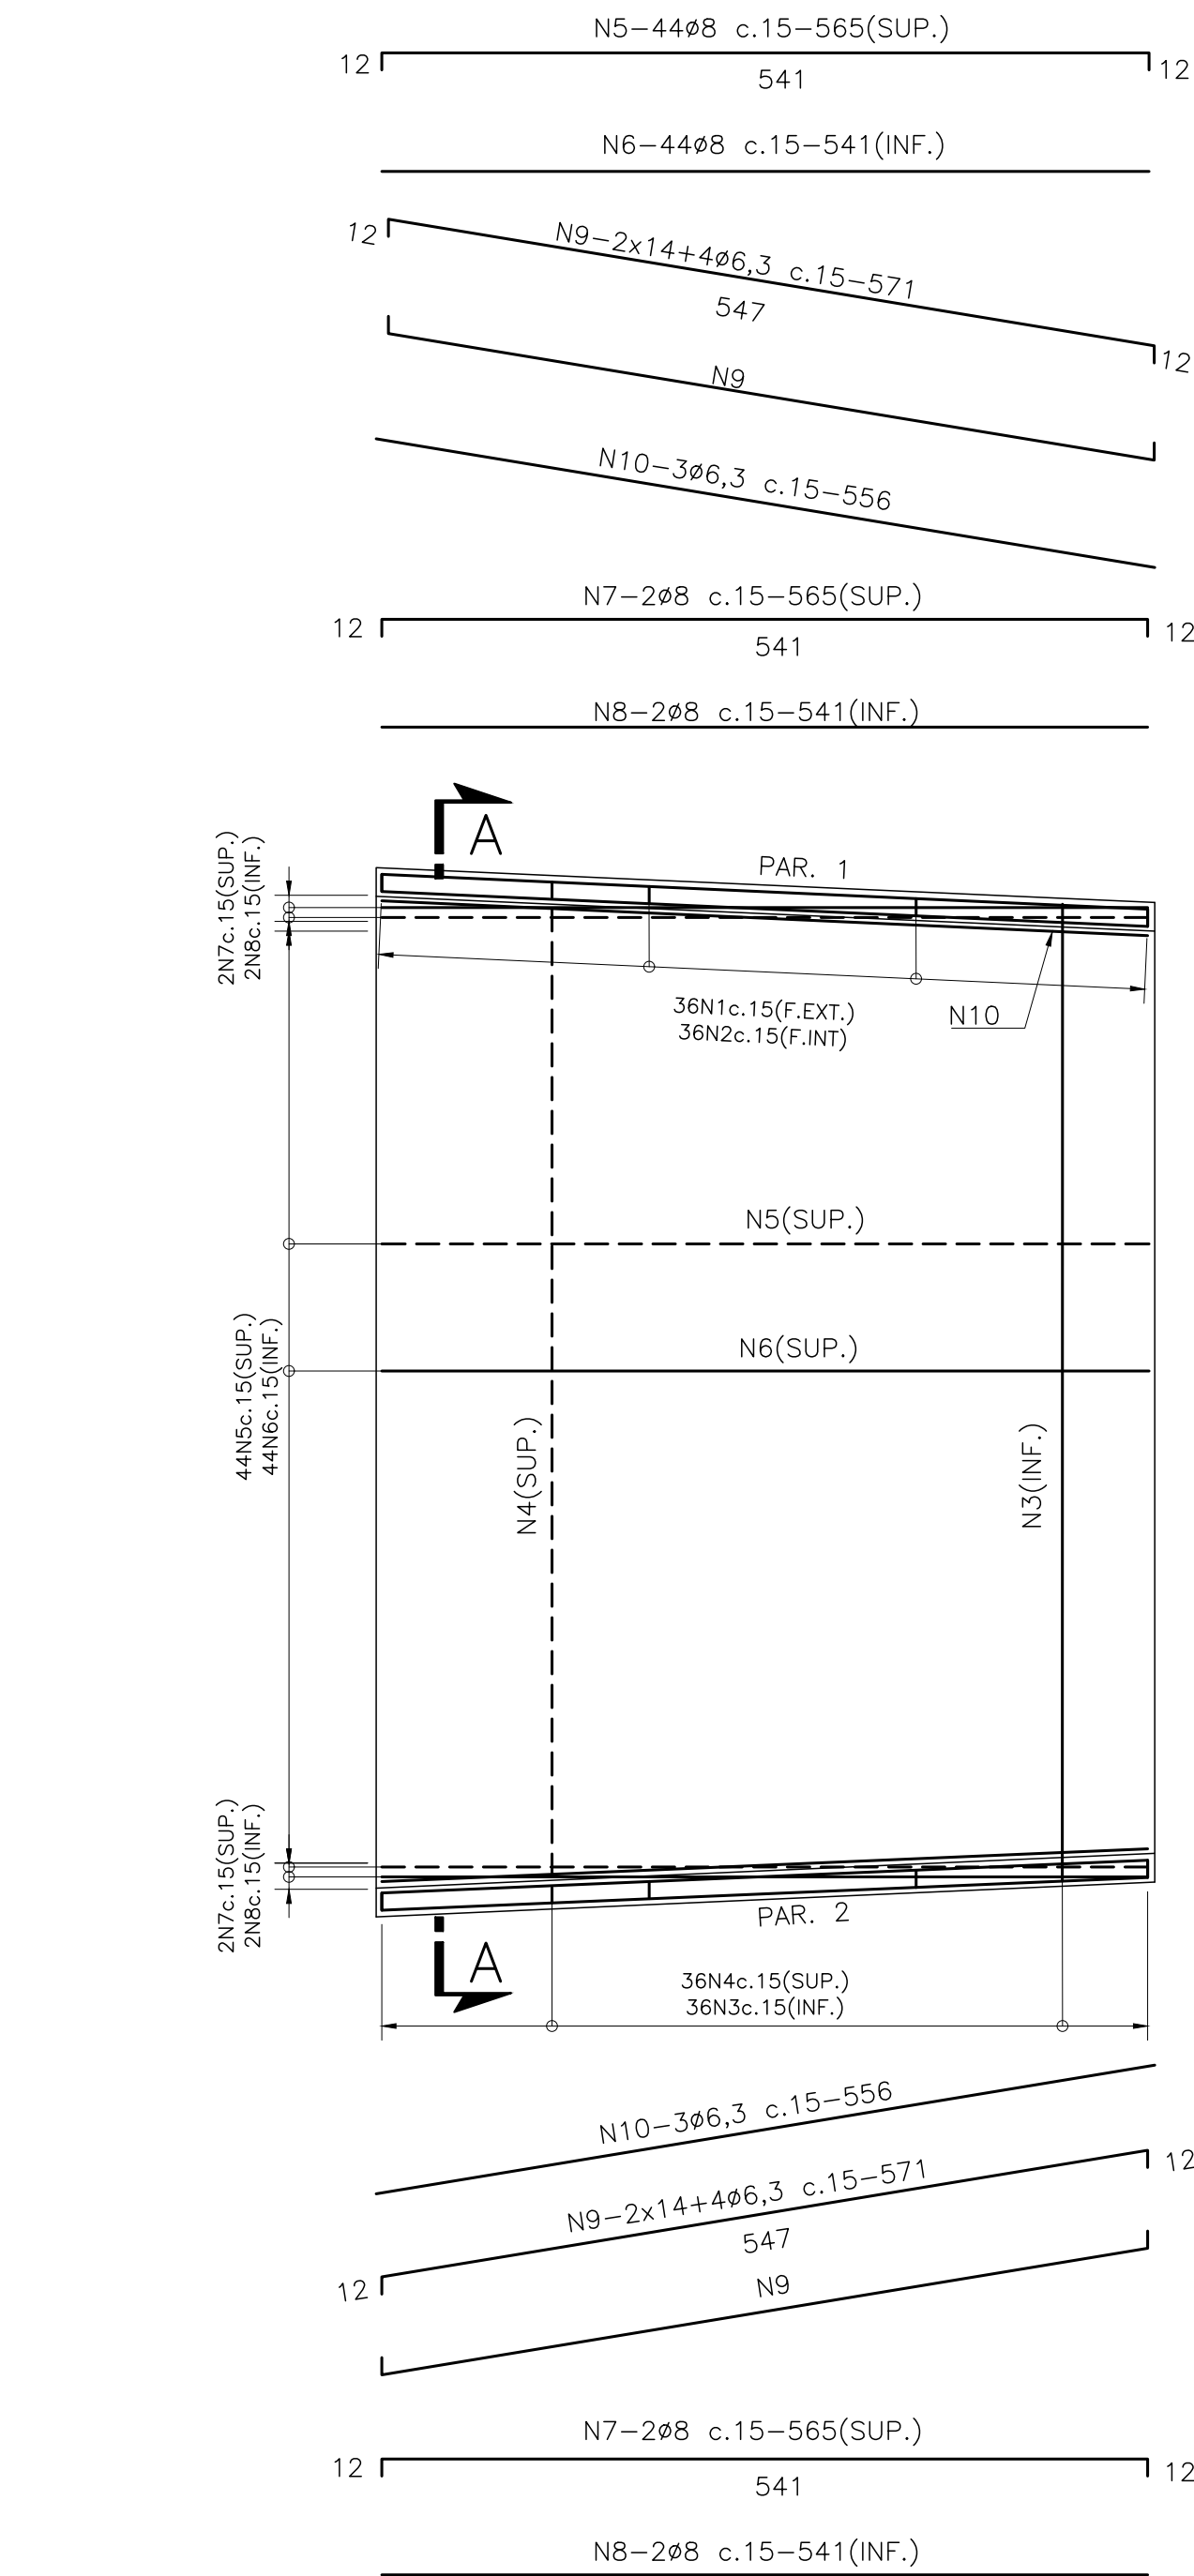


PLANTA
ESC.1:50

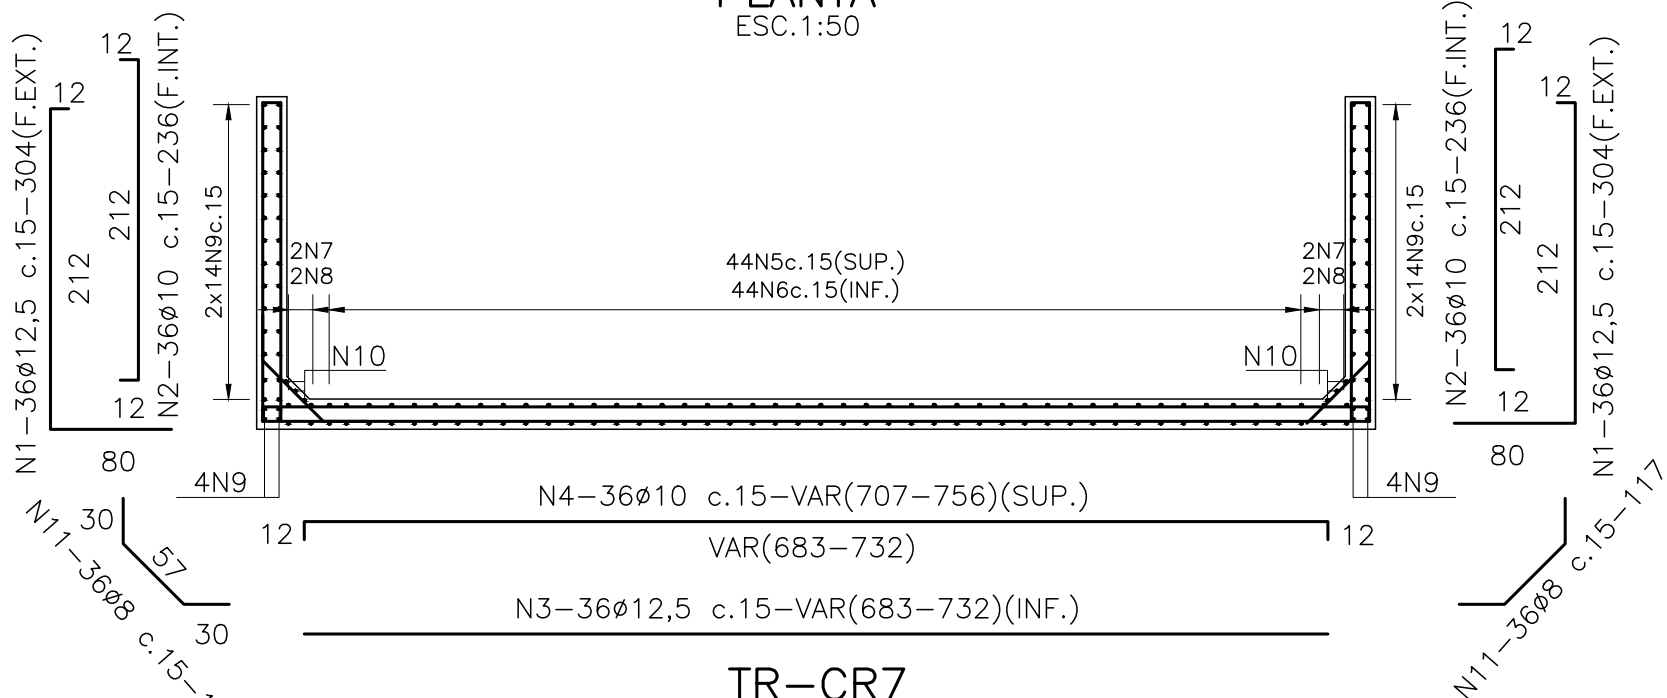


TR-CR7
ESC.1:50
CORTE A-A

LISTA DE BARRAS TR-CR7				
N	Ø (mm)	Q	COMPRIMENTOS (m)	
			PARCIAL (cm)	TOTAL (m)
1	12,5	72	304	218,88
2	10	72	236	169,92
3	12,5	36	VAR	254,70
4	10	36	VAR	263,34
5	8	44	565	248,60
6	8	44	541	238,04
7	8	4	565	22,60
8	8	4	541	21,64
9	6,3	64	571	365,44
10	6,3	6	556	33,36
11	8	72	117	84,24

RESUMO-TR-CR7(AÇO CA-50)		
Ø (mm)	COMPRIMENTO (m)	PESO (kg)
12,5	473,58	501,70
10	433,26	294,10
8	615,12	270,70
6,3	398,80	109,70
PESO TOTAL		1.176,20

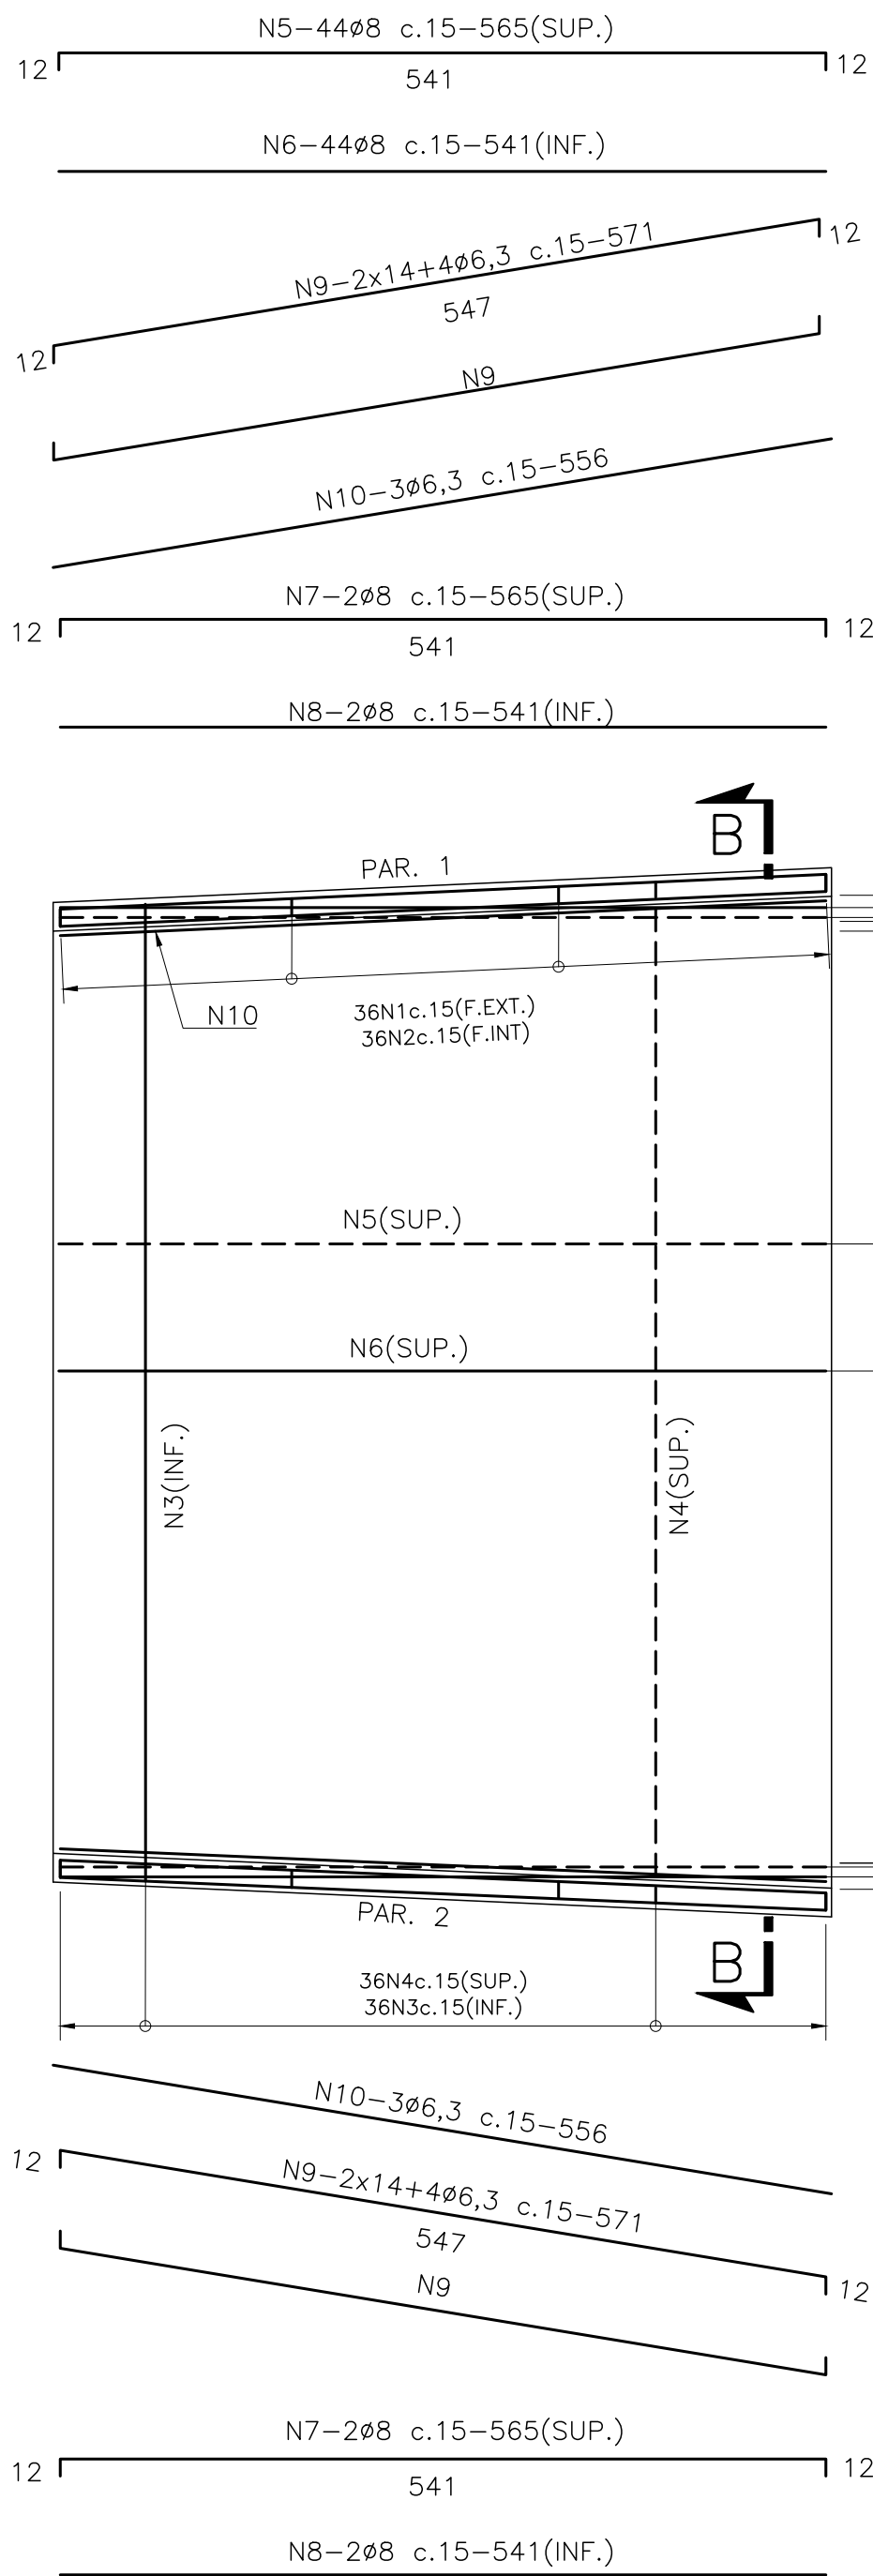


PLANTA
ESC.1:50

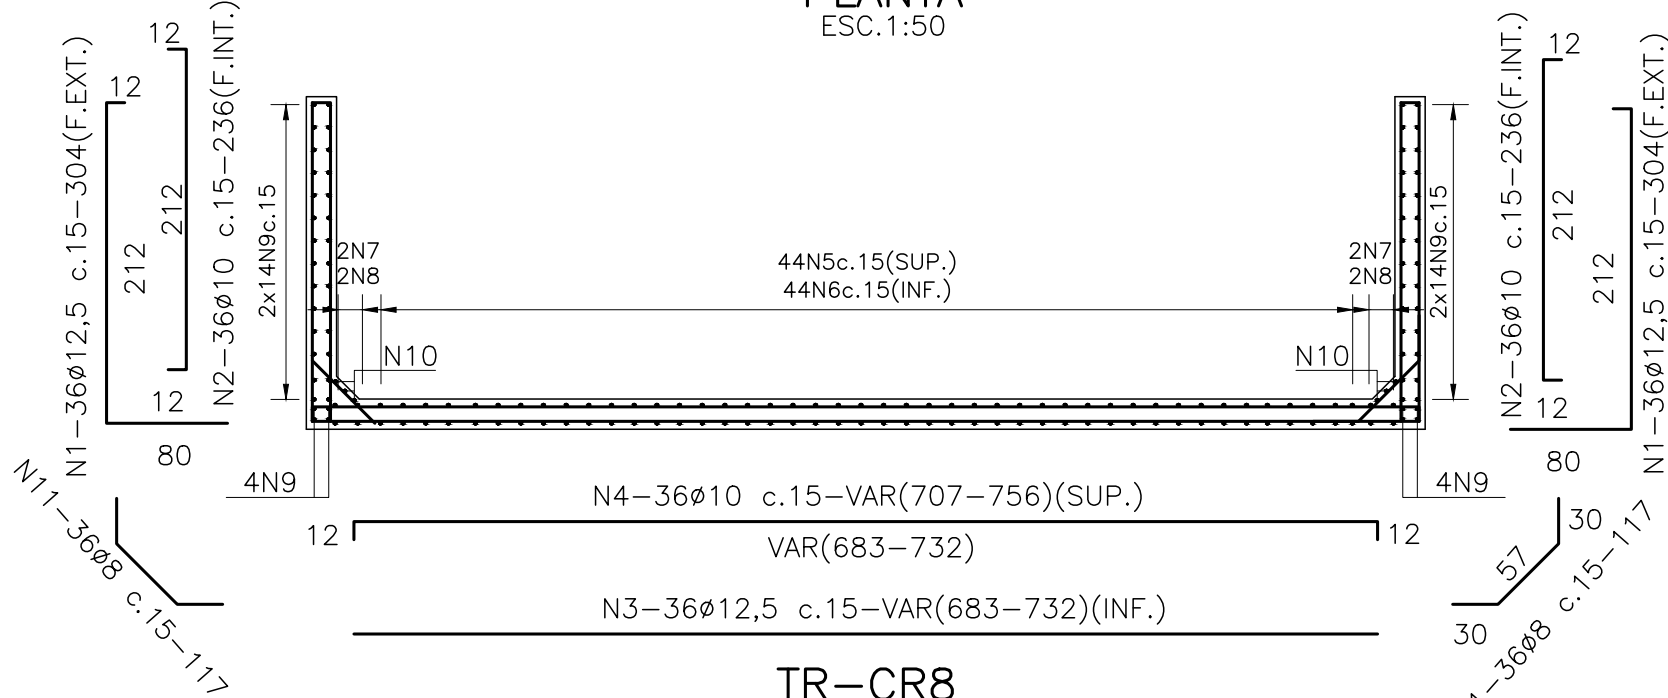

TR-CR8
ESC.1:50
CORTE B-B

LISTA DE BARRAS TR-CR8				
N	Ø (mm)	Q	COMPRIMENTOS (m)	
			PARCIAL (cm)	TOTAL (m)
1	12,5	72	304	218,88
2	10	72	236	169,92
3	12,5	36	VAR	254,70
4	10	36	VAR	263,34
5	8	44	565	248,60
6	8	44	541	238,04
7	8	4	565	22,60
8	8	4	541	21,64
9	6,3	64	571	365,44
10	6,3	6	556	33,36
11	8	72	117	84,24


RESUMO-TR-CR8(AÇO CA-50)		
Ø (mm)	COMPRIMENTO (m)	PESO (kg)
12,5	473,58	501,70
10	433,26	294,10
8	615,12	270,70
6,3	398,80	109,70
PESO TOTAL		1.176,20

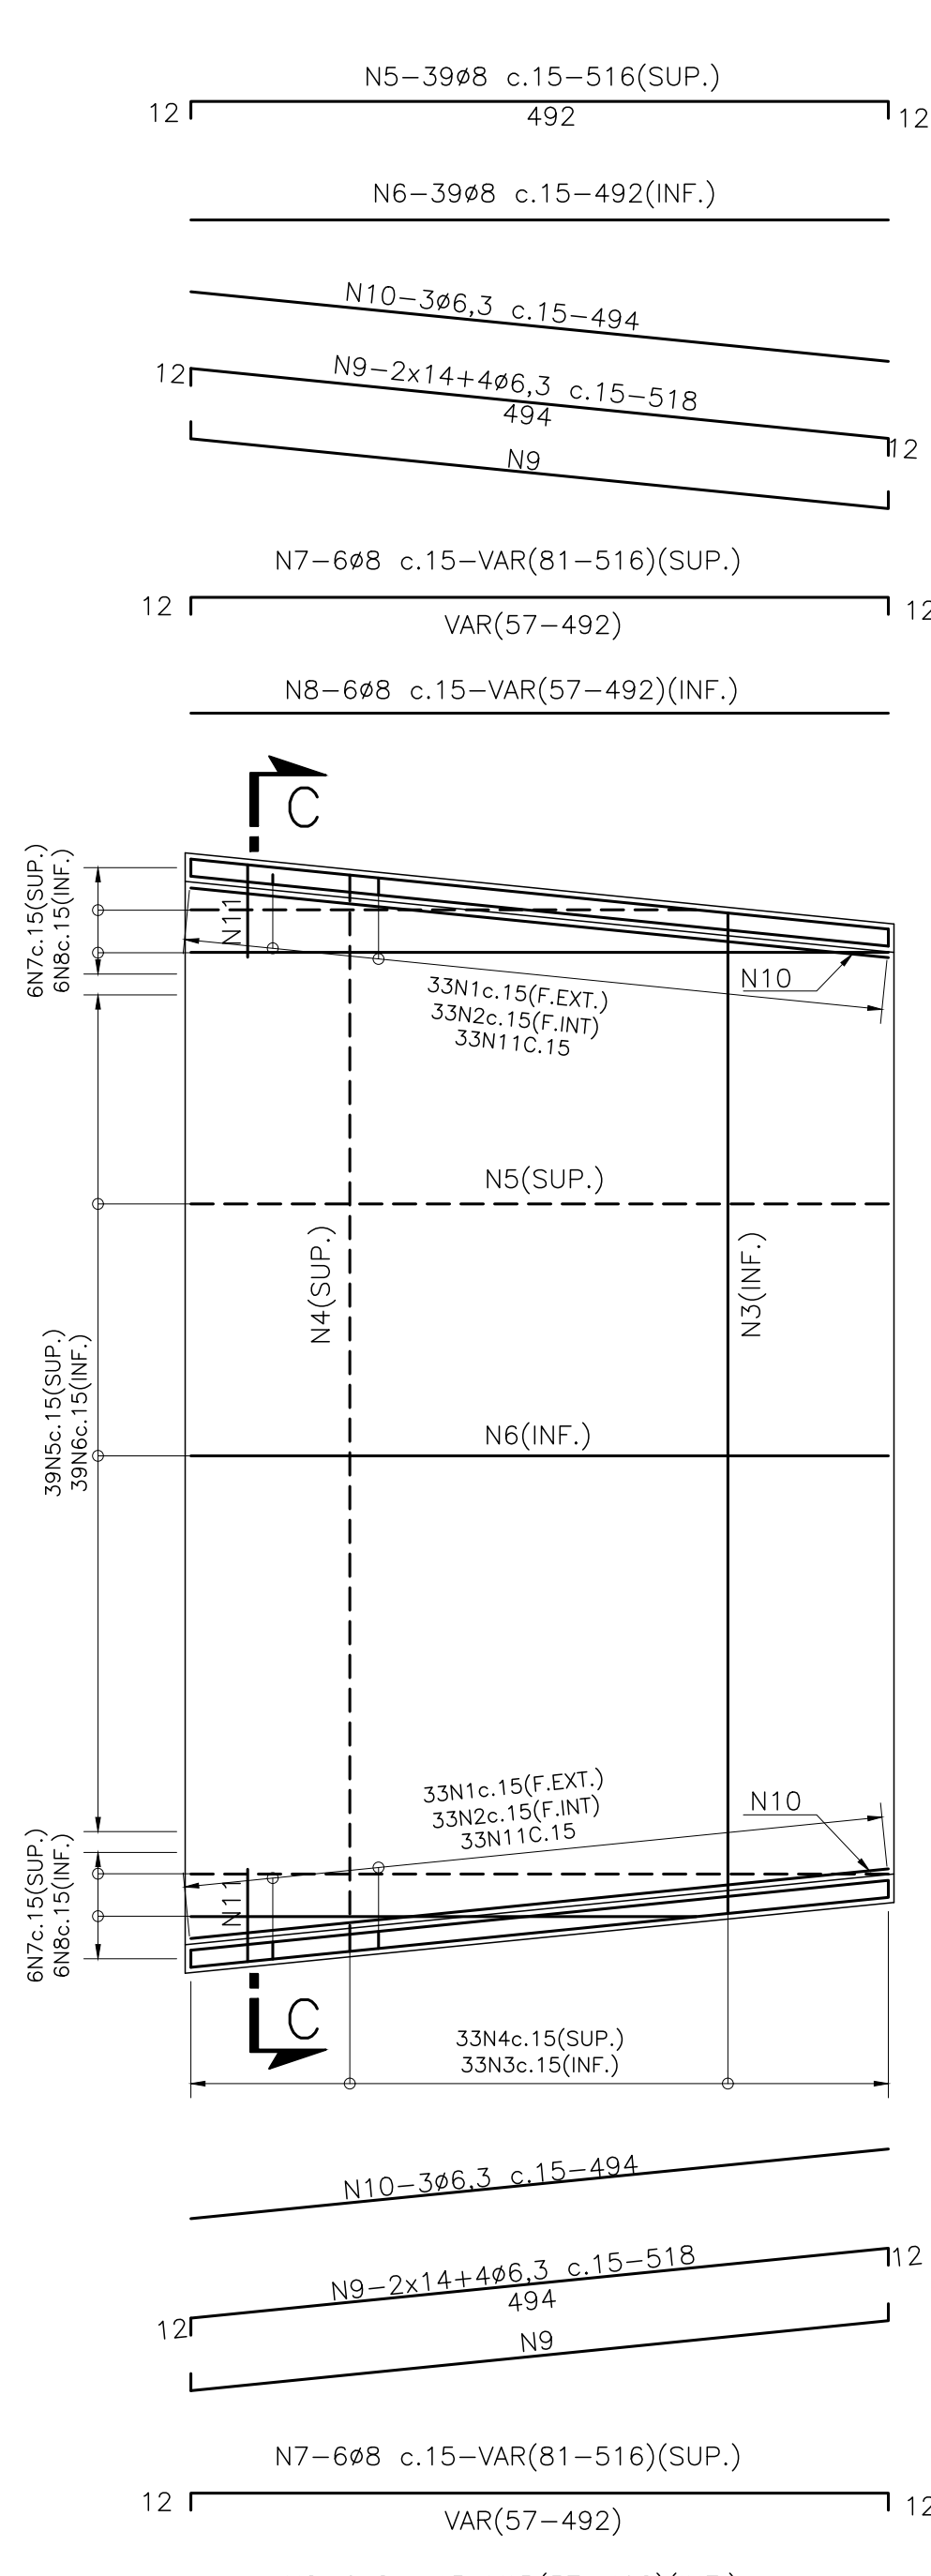

PLANTA
ESC.1:50

LISTA DE BARRAS TR-CR9			
N	Ø (mm)	Q	COMPRIMENTOS (m)
			PARCIAL (cm) TOTAL (m)
1	12,5	66	304 200,64
2	10	66	236 155,76
3	12,5	33	VAR 241,73
4	10	33	VAR 249,65
5	8	39	516 201,24
6	8	39	492 191,88
7	8	12	VAR 35,82
8	8	12	VAR 32,94
9	6,3	64	518 331,52
10	6,3	6	494 29,64
11	8	66	117 77,22

RESUMO-TR-CR9(AÇO CA-50)		
Ø (mm)	COMPRIMENTO (m)	PESO (kg)
12,5	442,37	468,60
10	405,41	275,20
8	539,10	237,30
6,3	361,16	99,40
PESO TOTAL		1.080,5

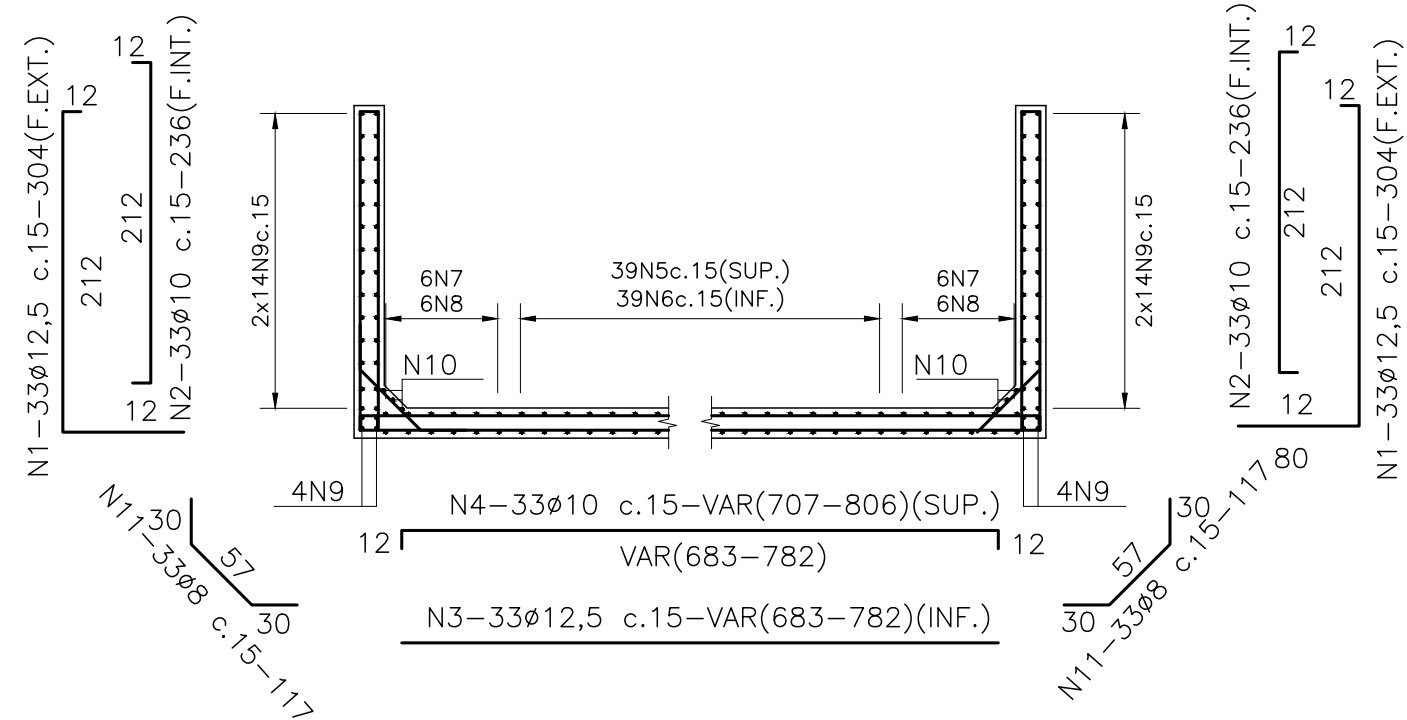

TR-CR9
ESC.1:50
CORTE C-C

NOTAS

- TODAS AS DIMENSÕES ESTÃO EM CENTÍMETROS E ELEVAÇÕES EM METROS, EXCETO ONDE INDICADO DE OUTRA FORMA
- CONCRETO ESTRUTURAL:
 - FCR ≤ 30 MPA;
 - FATOR ÁGUA/CEMENTO ≤ 0,50;
- PARA DETALHES, VER DESENHOS A-7800-RMT.3500.S017-PB-EXT.000.01-H00-DE-026 E SEQUÊNCIA.

00	EMISSION INICIAL	30/09/25	RMF	RMF
Nº	Revisões	Data	Visto	Aprovado
Etapa: PROJETO BÁSICO				
		COMPANHIA ESTADUAL DE ÁGUAS E ESGOTOS GOVERNO DO ESTADO DO RIO DE JANEIRO		DIRETORIA TÉCNICA DE PROJETOS
Região: RMT		Município: NOVA IGUAÇU		Localidade: KM 32
Título: CANAL DO EXTRAVASOR - RESERVATÓRIO NOVO MARAPICU				
Unidade Projetada: CANAL ENTRE RUAS DAS CAMÉLIAS E INGÁ - ARMADURAS			Disciplina: ESTRUTURA	
Resumo da Projeto: PLANTAS, CORTES			Elaborado por: DTP-6	
Des.: _____ Data: _____			Aprovado por: DTP-6	
Proj.: _____ Data: _____			Documento assinado digitalmente RODRIGO DE MELLO FENOLHA Data: 04/11/2025 16:23:03-0300 Verifique em https://validar.digov.br	
Verif.: _____ Data: _____				
Esc.: INDICADA	Formato: A1	Folha: 5/7	Nº do Documento: A-7800-RMT.3500.S017-PB-EXT.000.01-S00-DE-028	Rev.: 00