




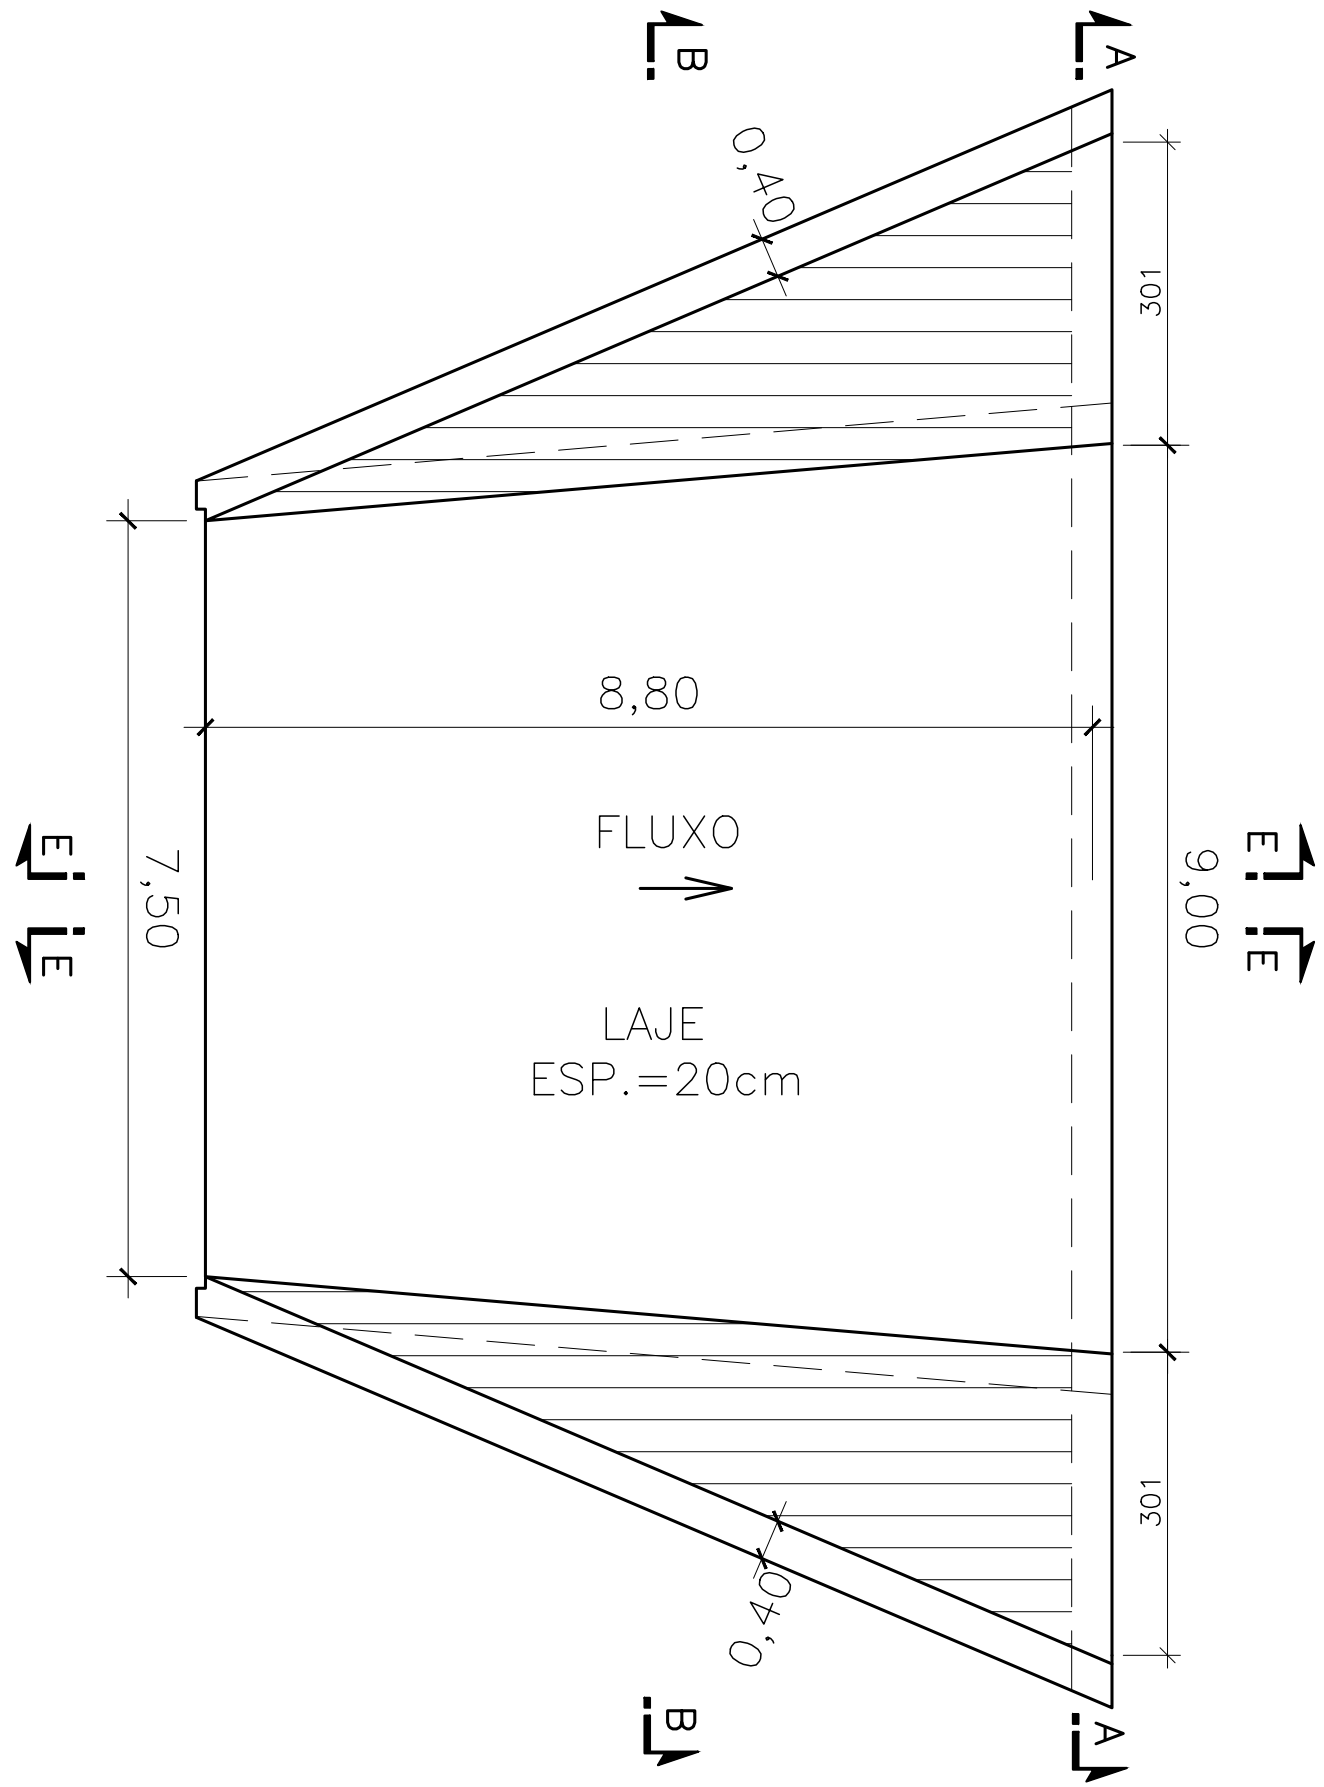


PLANTA-DESEMBOQUE
ESC.1:75

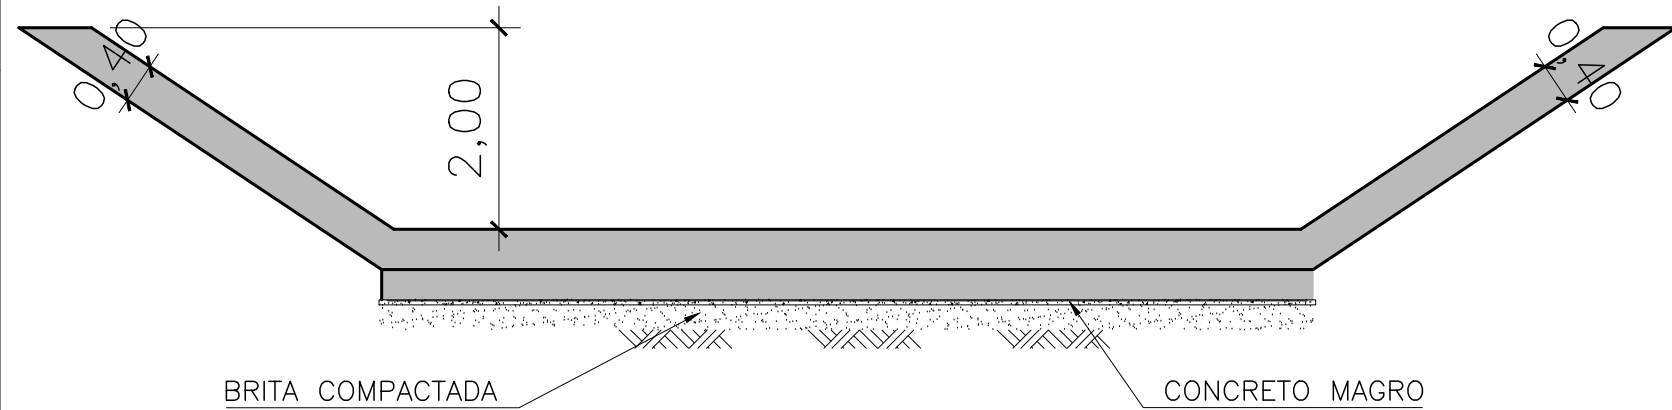

CORTE A-A
ESC.1:75

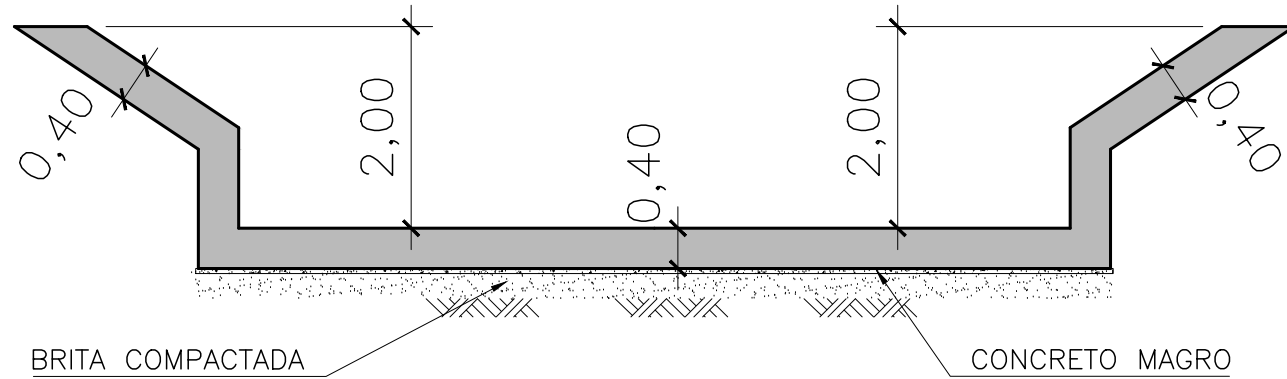


CORTE B-B
ESC.1:75

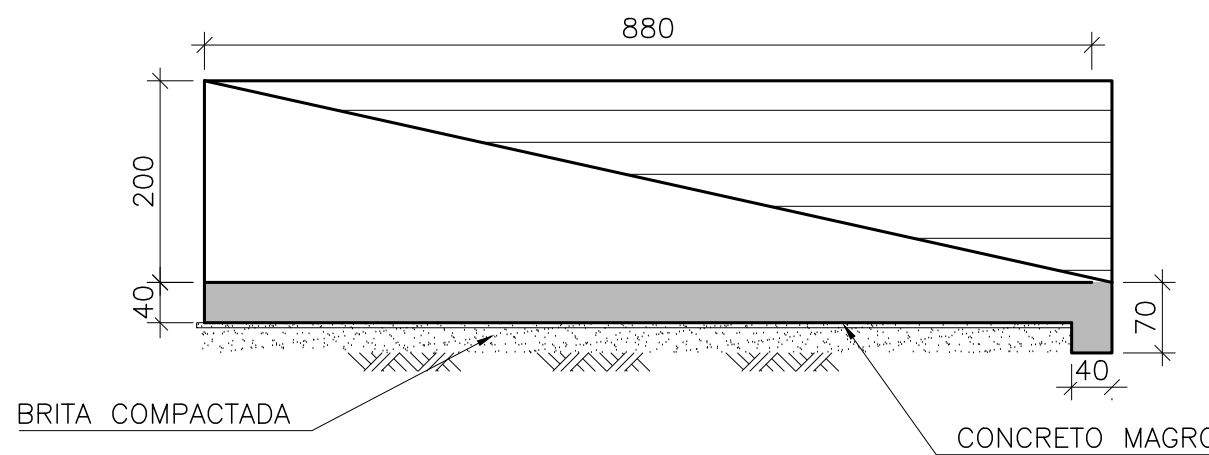


QUANTITATIVOS			
ITEM	DESCRIÇÃO	UNIDADE	DESEMBOQUE
1	CONCRETO ESTRUTURAL	m³	46,49
2	FORMAS	m²	122,07
3	CONCRETO MAGRO	m³	4,09

32	N5-48ø8 c.15-955(SUP.)	891	32
32	N6-48ø8 c.15-891(INF.)		32
32	N7-6ø8 c.15-VAR(280-955)(SUP.)	VAR(216-891)	32
32	N8-6ø8 c.15-VAR(216-891)(INF.)		32

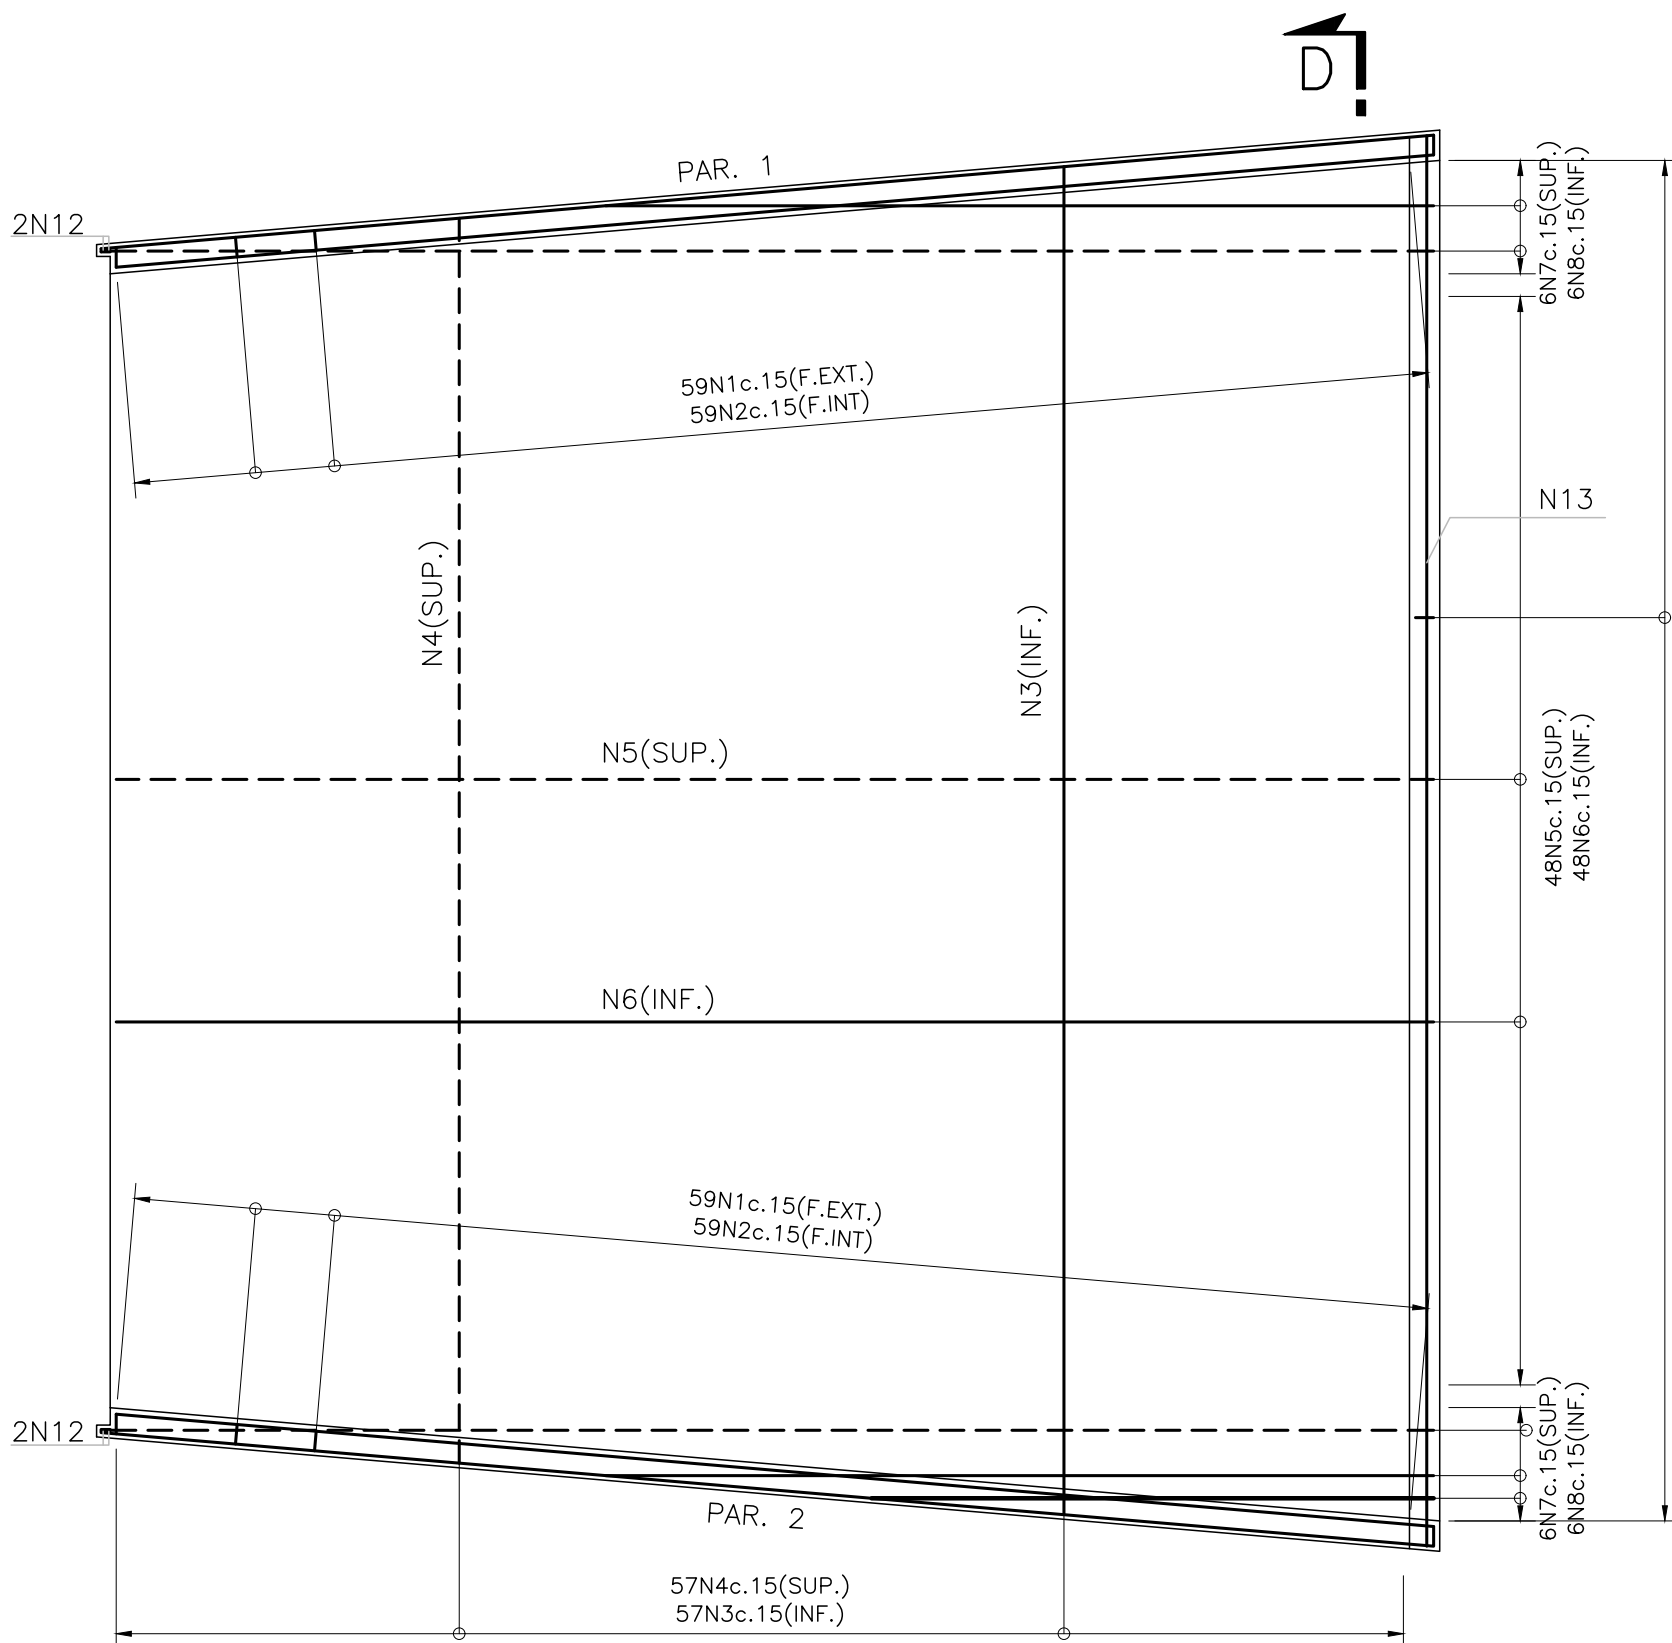


32	N10-2x14+4ø6,3 c.15-VAR(132-924)(x2)	VAR(68-860)	32
32	N9-2x14+4ø6,3 c.15-VAR(109-901)(x2)	VAR(68-860)	32
32	N7-6ø8 c.15-VAR(280-955)(SUP.)	VAR(216-891)	32
32	N8-6ø8 c.15-VAR(216-891)(INF.)		32

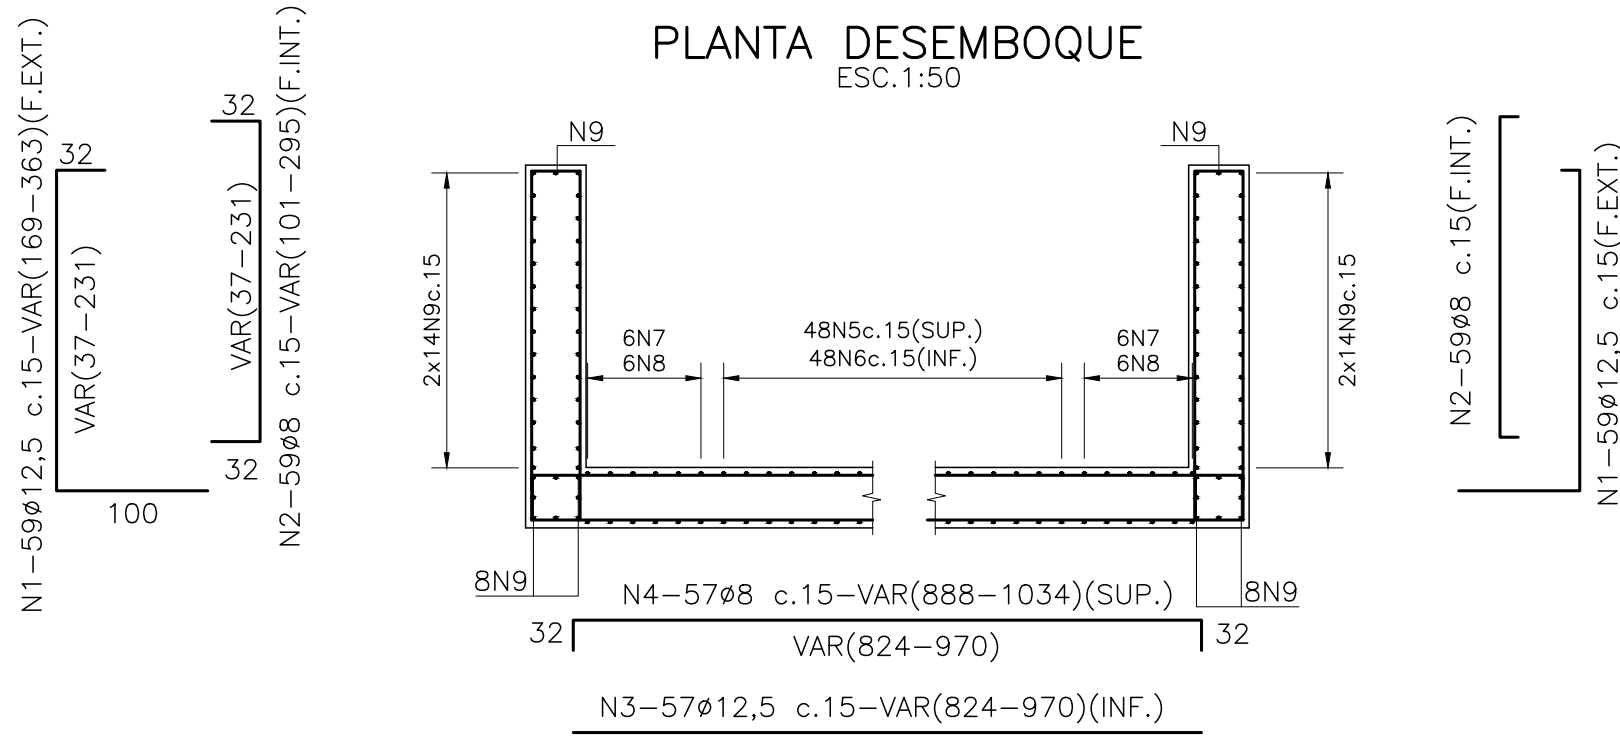


LISTA DE BARRAS DESEMBOQUE				
N	Ø (mm)	Q	COMPRIMENTOS (m)	
			PARCIAL (cm)	TOTAL (m)
1	12,5	118	VAR	313,88
2	8	118	VAR	467,28
3	12,5	57	VAR	511,29
4	8	57	VAR	547,77
5	8	48	955	458,40
6	8	48	891	427,68
7	8	12	VAR	74,10
8	8	12	VAR	66,42
9	6,3	74	VAR	373,70
10	6,3	64	VAR	337,92
11	12,5	4	979	39,16
12	10	4	231	9,24
13	8	9	1036	93,24
14	8	60	195	117,00

RESUMO-DESEMB.(AÇO CA-50)		
Ø (mm)	COMPRIMENTO (m)	PESO (kg)
12,5	864,33	832,35
10	9,24	5,70
8	2.251,89	900,76
6,3	711,62	177,91
PESO TOTAL		1916,72

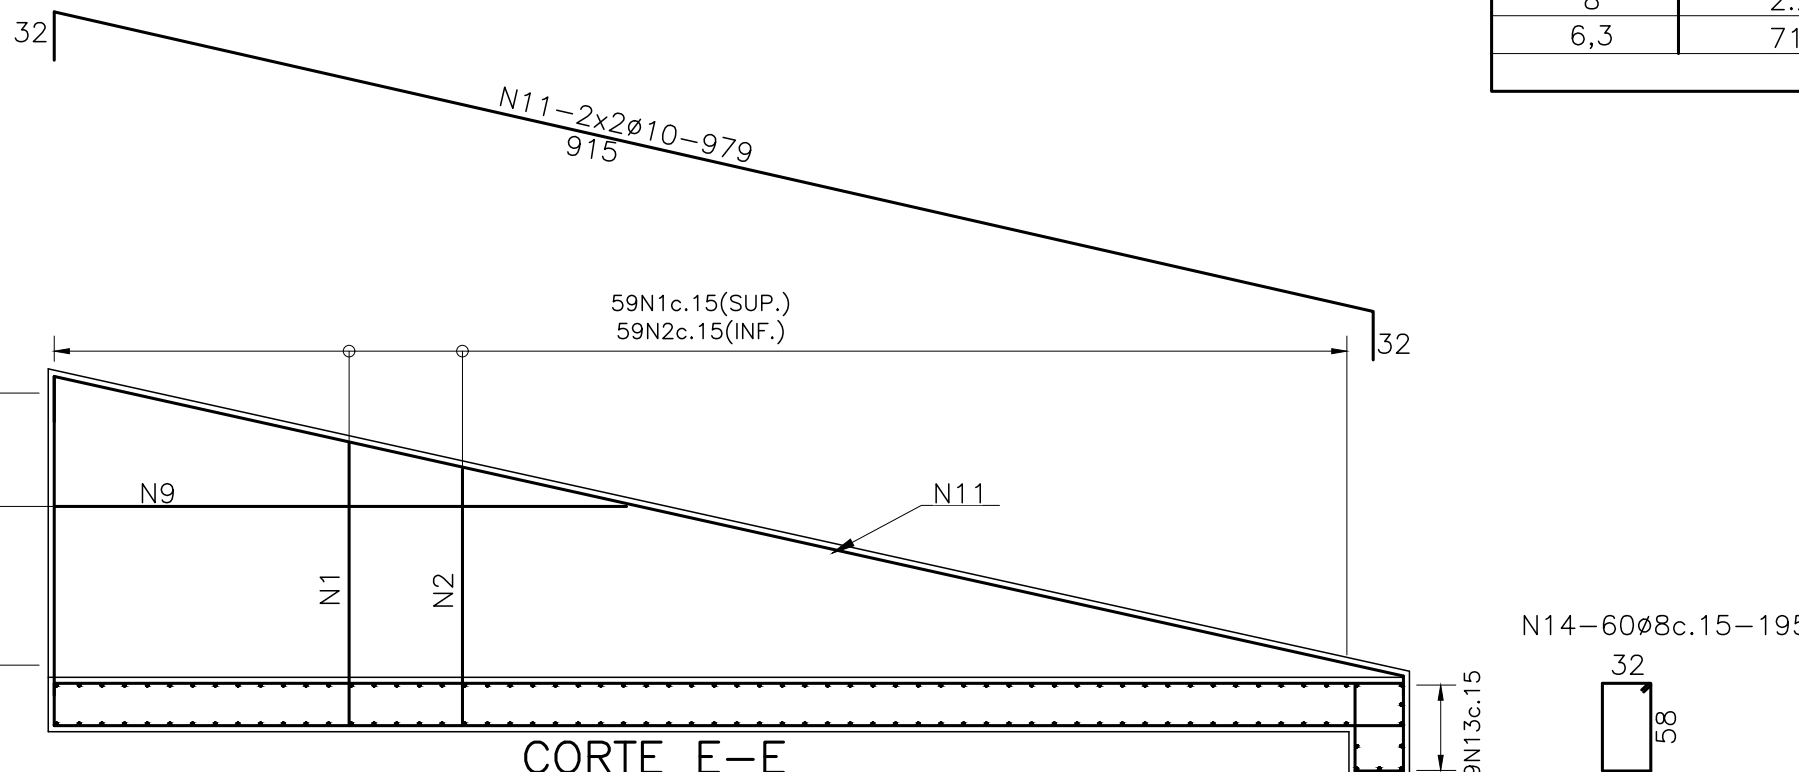

CORTE E-E
ESC.1:50

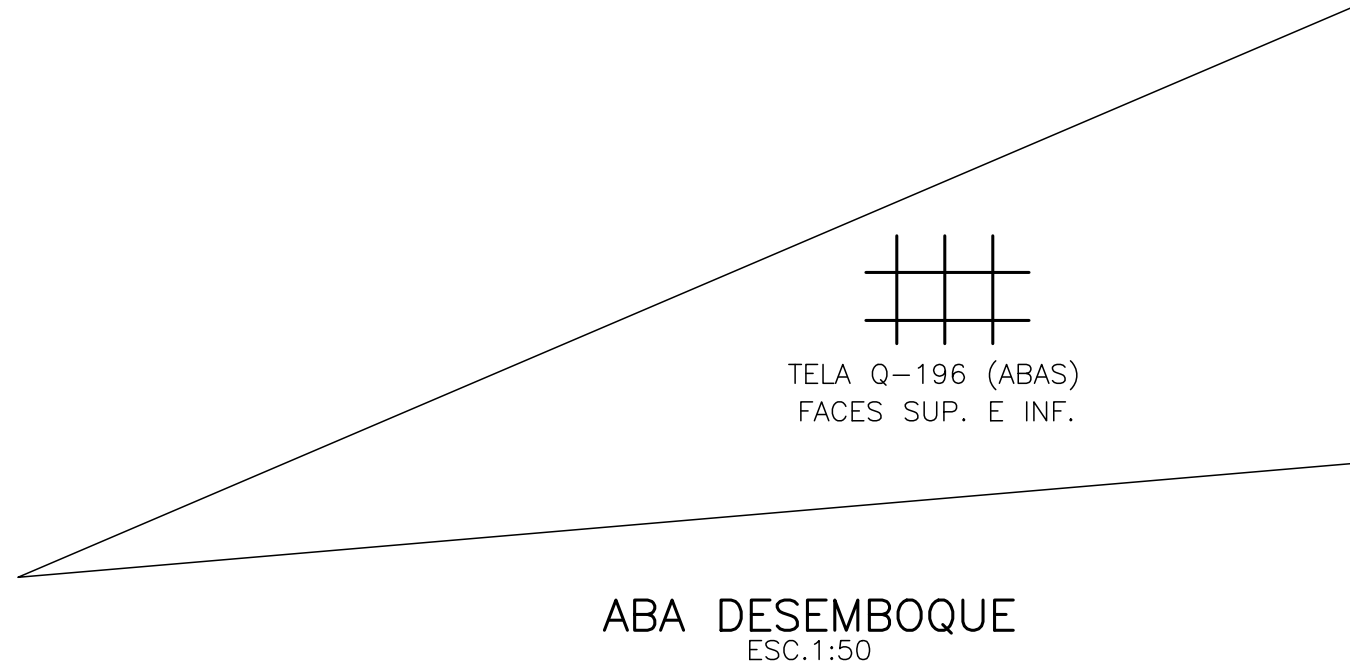

ARMAÇÃO COM TELAS NAS DUAS FACES				
ITEM	DESCRIÇÃO	ÁREA (m²)	PESO UNIT. kg/m²	PESO TOTAL kg/m²
1	TELA Q-196	27,44	3,11	85,34

- NOTAS
- TODAS AS DIMENSÕES ESTÃO EM CENTÍMETROS E ELEVAÇÕES EM METROS, EXCETO ONDE INDICADO DE OUTRA FORMA
 - MATERIAIS:
 - CONCRETO ESTRUTURAL: FCK ≥ 30 MPa; FATOR ÁGUA/CEMENTO ≤ 0,50;
 - CONCRETO MAGRO: FCK ≥ 10 MPa;
 - PARA DETALHES, VER DESENHOS
A-7800-RMT.3500.S017-PB-EXT.000.01-H00-DE-026 A 028.
 - O MÉTODO EXECUTIVO DEVERÁ SER ADEQUADO AS CONDICIONANTES E CARACTERÍSTICAS GEOTÉCNICAS LOCAIS, VISANDO A SEGURANÇA DURANTE A EXECUÇÃO DA OBRA.

DOCUMENTOS DE REFERÊNCIA

A-7800-RMT.3500.S017-PB-EXT.000.01-S00-DE-017 - CANAL EXTRAVASOR - FORMAS
A-7800-RMT.3500.S017-PB-EXT.000.01-S00-DE-018 - CANAL EXTRAVASOR - FORMAS



Projeto Básico			
CEDAE		COMPANHIA ESTADUAL DE ÁGUAS E ESGOTOS	DIRETORIA TÉCNICA DE PROJETOS
GOVERNO DO ESTADO DO RIO DE JANEIRO		DTP	
Região: RMT	Município: NOVA IGUAÇU	Localidade: KM 32	
Título: CANAL DO EXTRAVASOR - RESERVATÓRIO NOVO MARAPICU			
Unidade: Projeto: CANAL ENTRE R. DAS CAMÉLIAS E INGA - FORMA E ARMADURA		Disciplina: ESTRUTURA	
Representação: Projeto: PLANTAS, CORTES		Estrutura	
Des.: _____	Data: _____	Elaborado por: DTP-6	Aprovado por: DTP-6
Proj.: _____	Data: _____	Documento assinado digitalmente	
Verif.: _____	Data: _____	RODRIGO DE MELLO FENZOIA	
Esc.: INDICADA	Formato: A1	Folha: 7/7	Nº do Documento: A-7800-RMT.3500.S017-PB-EXT.000.01-S00-DE-031
Rev.: 00			