




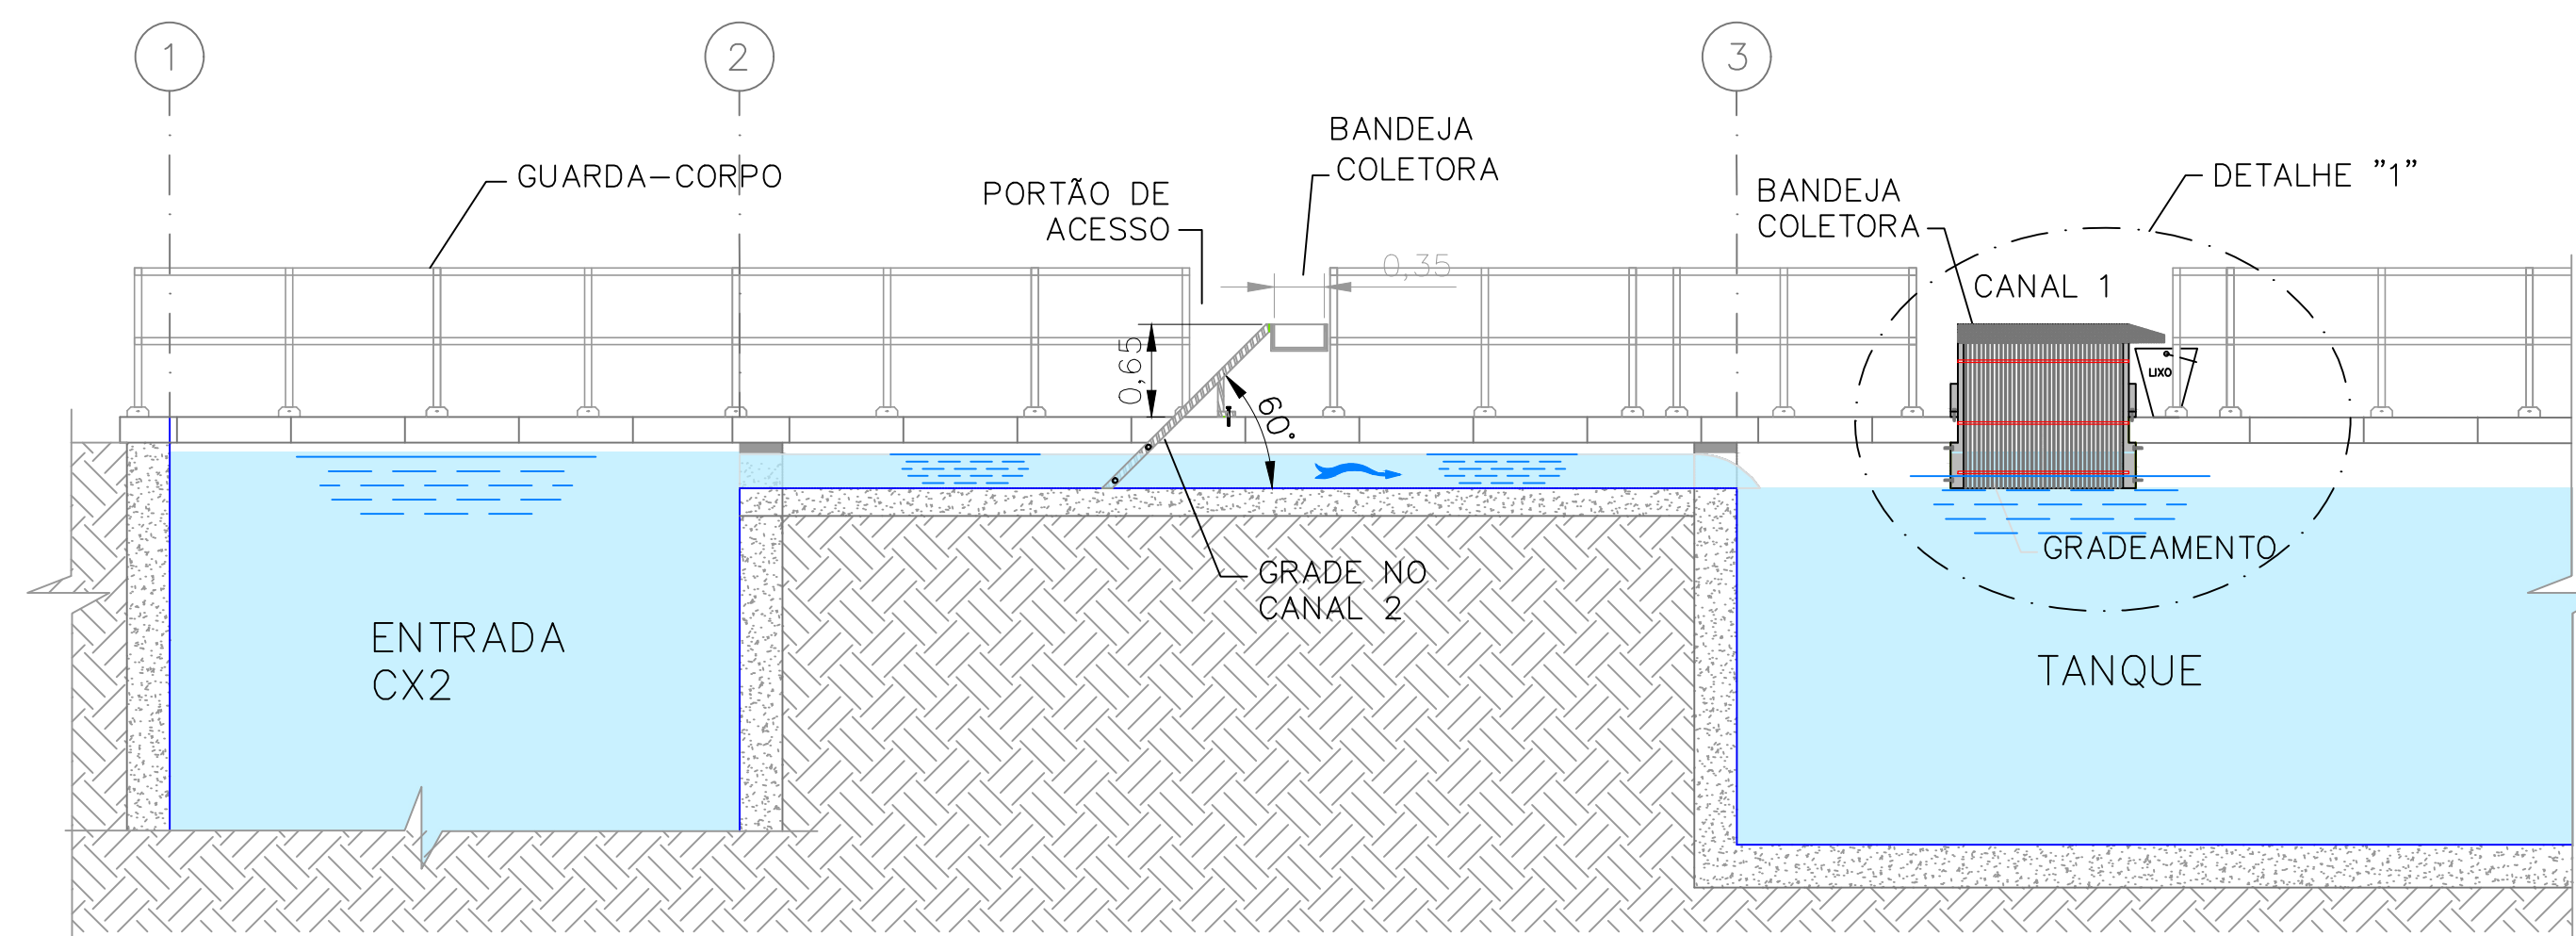


CORTE A-A  
ESC.1:50

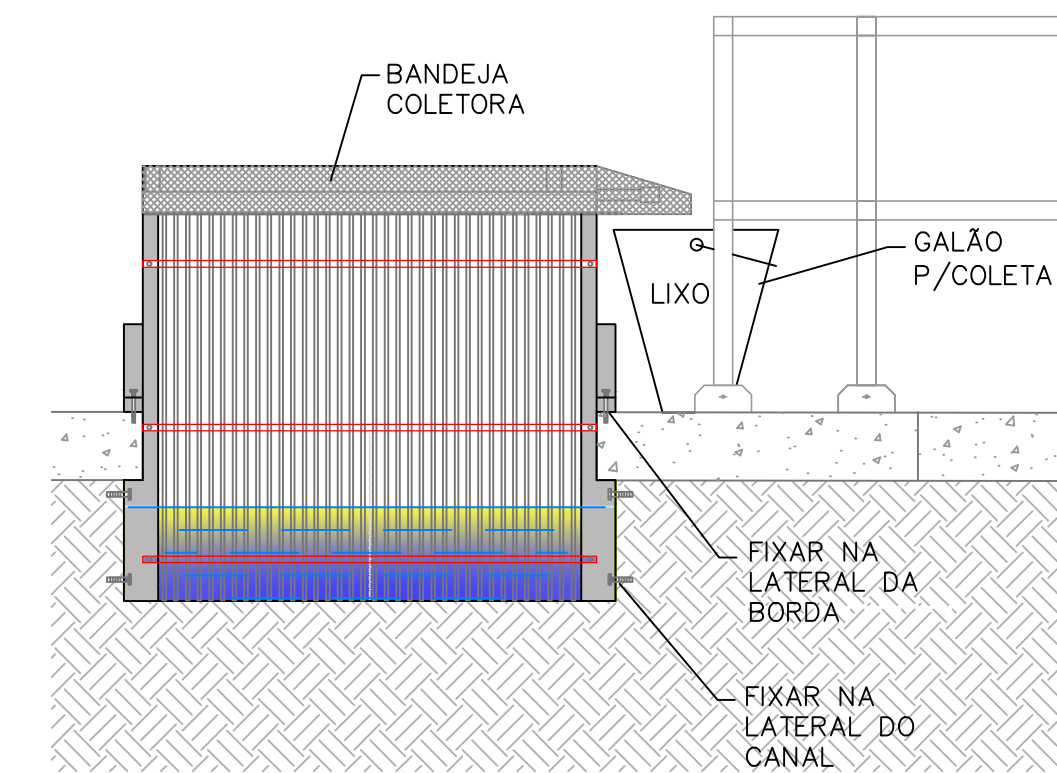


DETALHE 1  
ESC.1:20

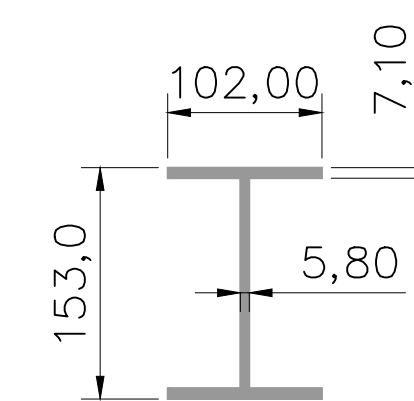


DETALHE PERFIL I (W150X18) – VIGAS (em mm)  
S/ESC.

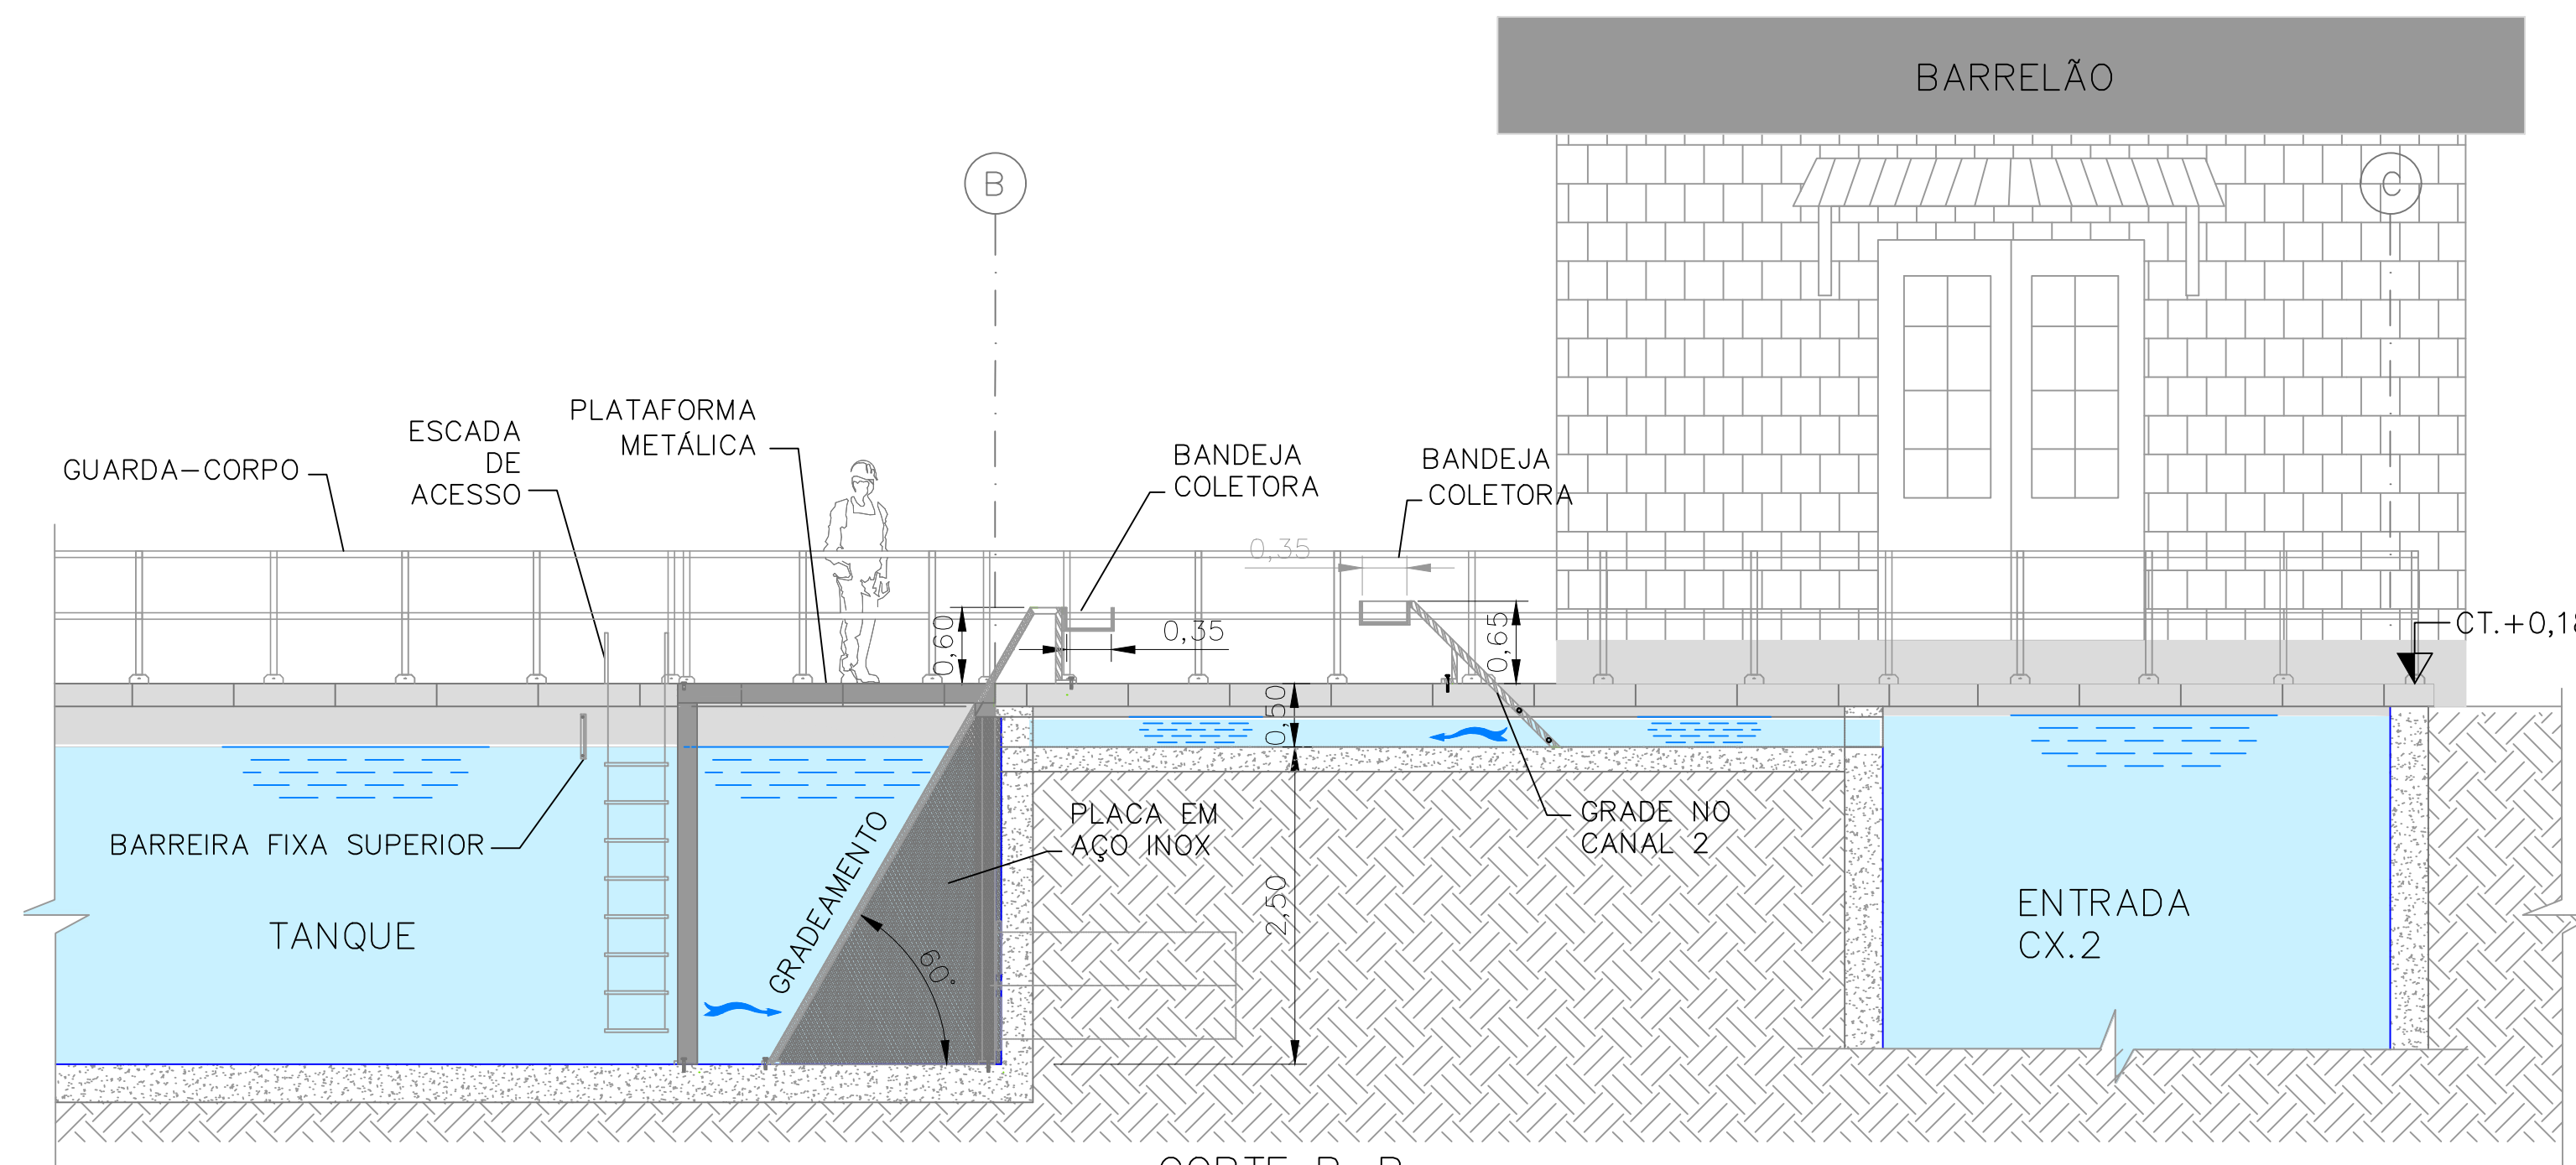


CORTE B-B  
ESC.1:50

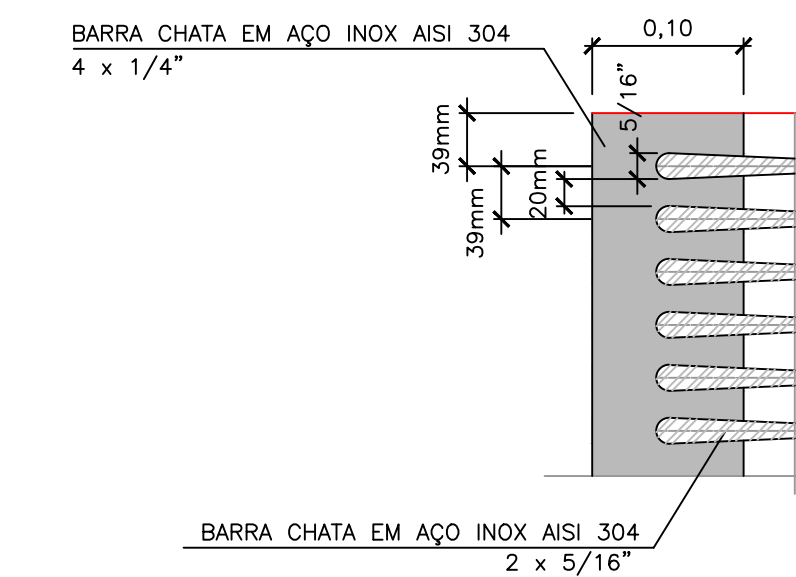


GRADE DOS CANAIS  
S/ESC.

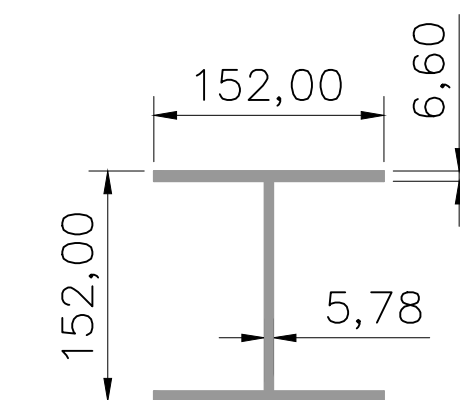


DETALHE PERFIL H (W150X22,5)– PILARES (em mm)  
S/ESC.

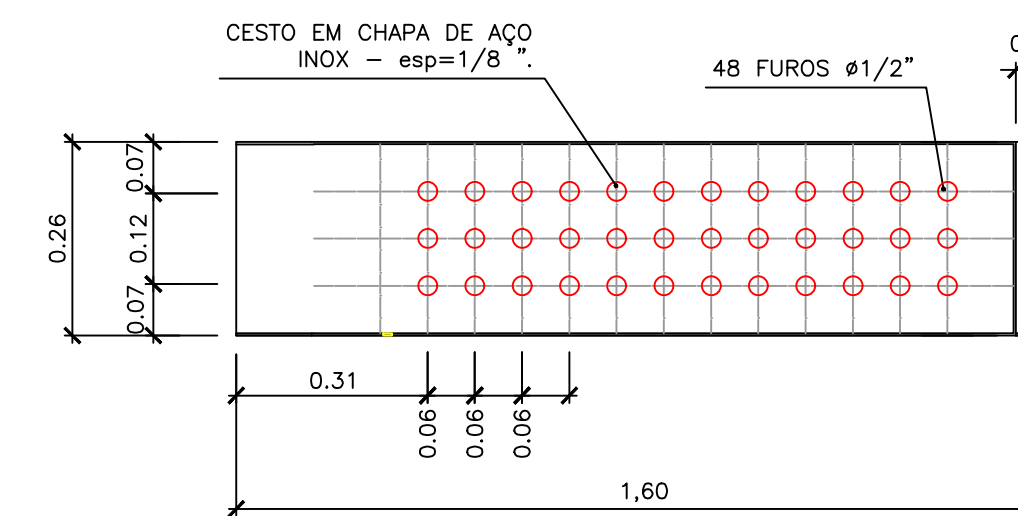

DETALHE DA BANDEJA CANAL 1 – PLANTA  
S/ESC.

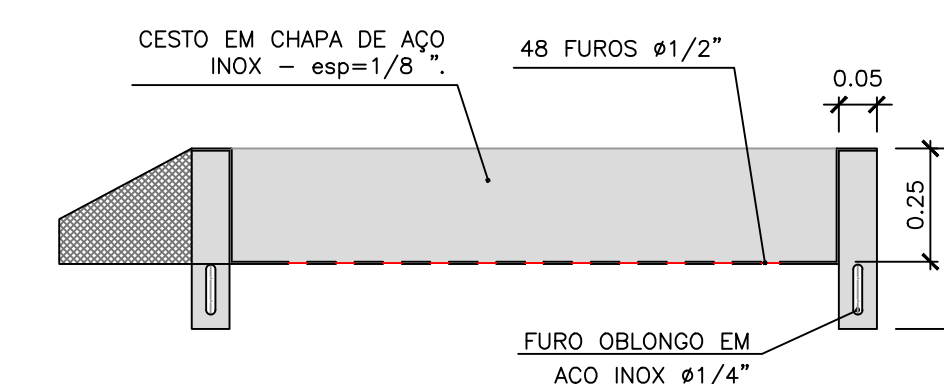

DETALHE DA BANDEJA – ELEVÇÃO  
S/ESC.

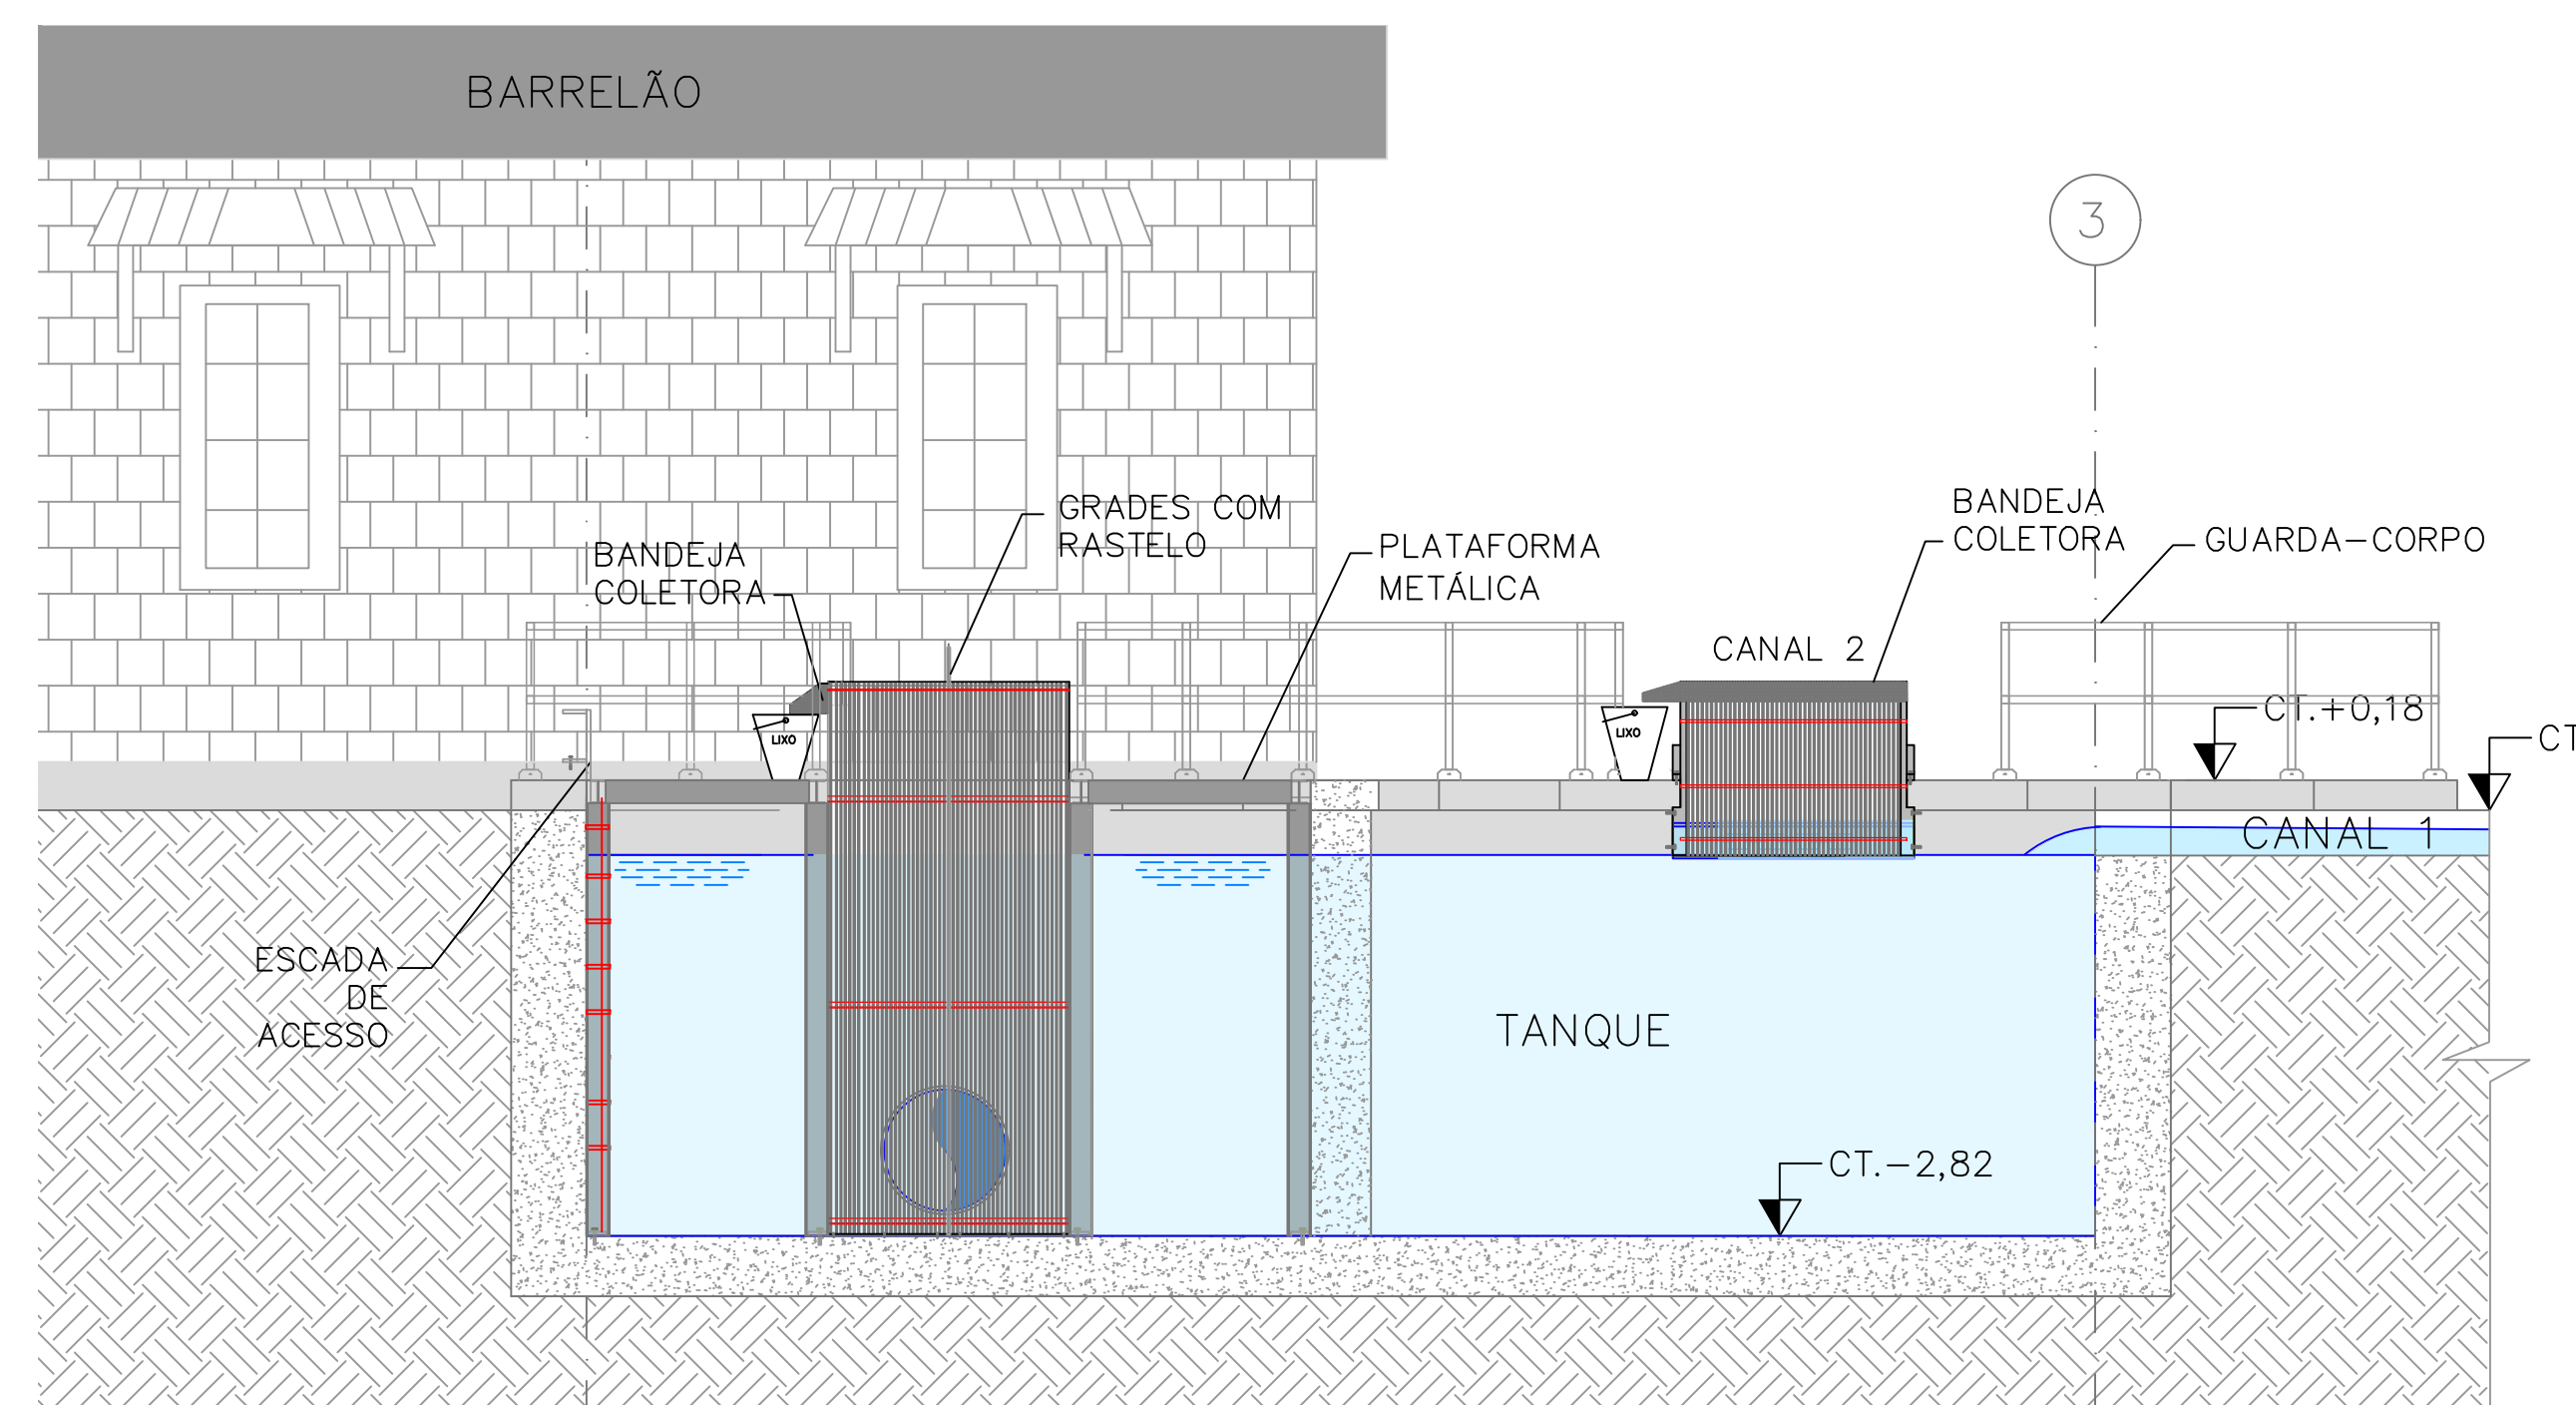

CORTE C-C  
ESC.1:50

NOTA:

1 - PARA LEGENDA E NOTAS VER DOCUMENTO A-7770-RMT.3500.S021-PB-CAP.GRD.01-H00-DE-001.

|                                                                                       |                  |          |       |          |
|---------------------------------------------------------------------------------------|------------------|----------|-------|----------|
| 00                                                                                    | EMISSION INICIAL | 25/02/25 |       |          |
| N°                                                                                    | Revisões         | Data     | Visto | Aprovado |
| Etapas:                                                                               |                  |          |       |          |
| PROJETO BÁSICO                                                                        |                  |          |       |          |
|  |                  |          |       |          |
| COMPANHIA ESTADUAL DE ÁGUAS E ESGOTOS                                                 |                  |          |       |          |
| GOVERNO DO ESTADO DO RIO DE JANEIRO                                                   |                  |          |       |          |
| DIRETORIA TÉCNICA DE PROJETOS                                                         |                  |          |       |          |
| DTP                                                                                   |                  |          |       |          |
| Região: RMT                                                                           |                  |          |       |          |
| Município: NOVA IGUAÇU                                                                |                  |          |       |          |
| Localidade: TINGUÁ                                                                    |                  |          |       |          |
| Título: GRADEAMENTO DA CAPTAÇÃO DE TINGUÁ                                             |                  |          |       |          |
| Unidade Projeto: GRADEAMENTO DA CAPTAÇÃO                                              |                  |          |       |          |
| Representação: Projeto                                                                |                  |          |       |          |
| CORTES E DETALHES                                                                     |                  |          |       |          |
| Des.: WGS                                                                             |                  |          |       |          |
| Data: 25/02/25                                                                        |                  |          |       |          |
| Elaborado por: DTP-7.5                                                                |                  |          |       |          |
| Aprovado por: DTP-7                                                                   |                  |          |       |          |
| Proj.: RAC                                                                            |                  |          |       |          |
| Data: 25/02/25                                                                        |                  |          |       |          |
| Verif.: ARF                                                                           |                  |          |       |          |
| Data: 25/02/25                                                                        |                  |          |       |          |
| Esc.: INDICADA                                                                        |                  |          |       |          |
| Formato: A1                                                                           |                  |          |       |          |
| Folha: 2/4                                                                            |                  |          |       |          |
| N° do Documento: A-7770-RMT.3500.S021-PB-CAP.GRD.01-H00-DE-002                        |                  |          |       |          |
| Rev.: 00                                                                              |                  |          |       |          |