





POSIÇÃO "03"
S/ESC.

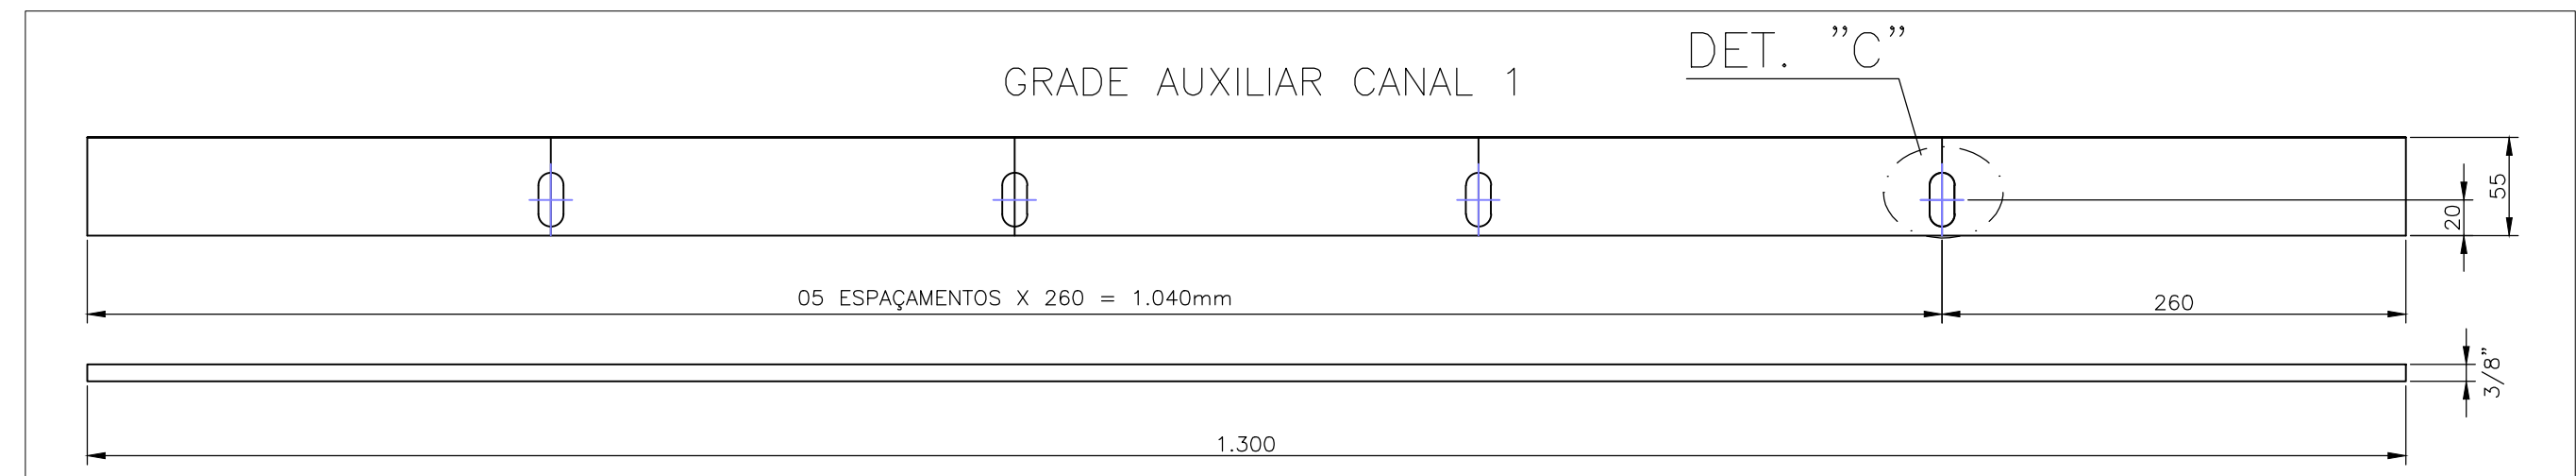



POSIÇÃO "03"
S/ESC.

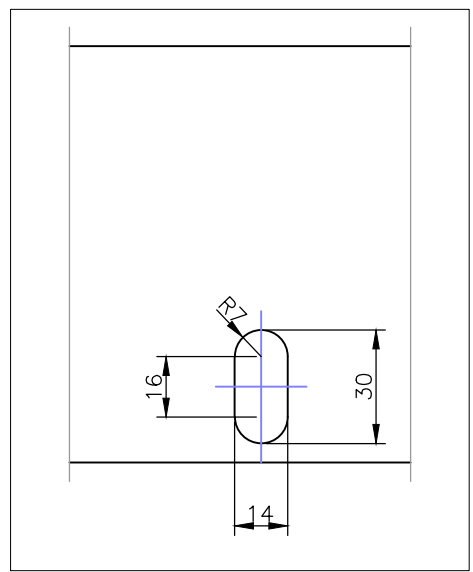


DETALHE "C"
TÍPICO

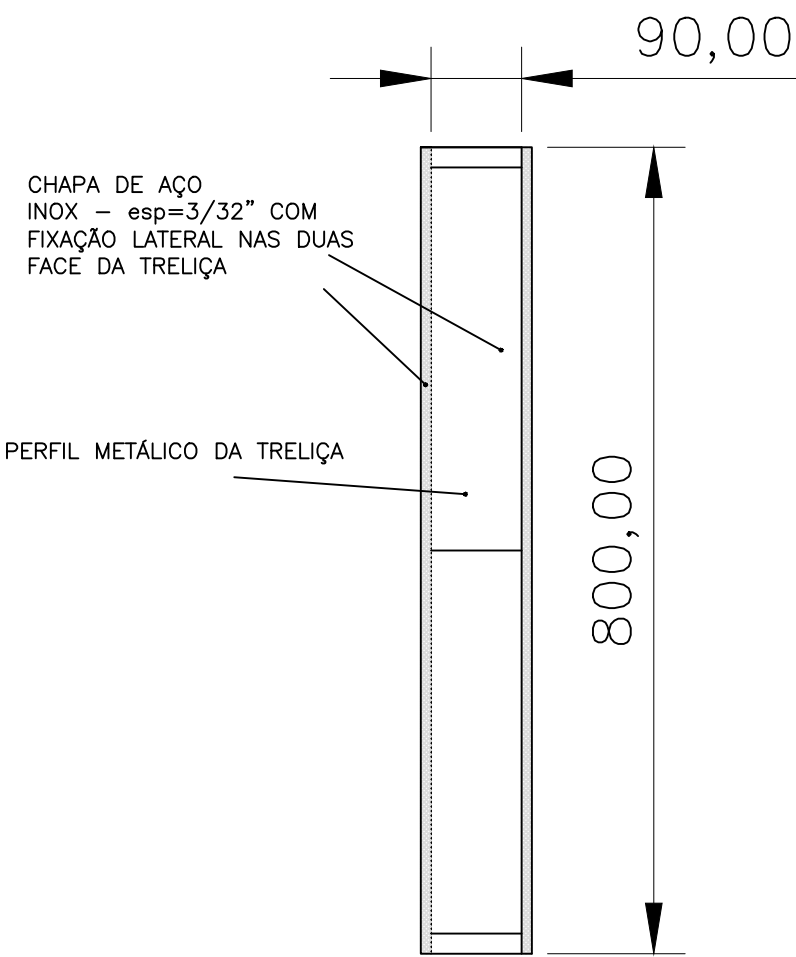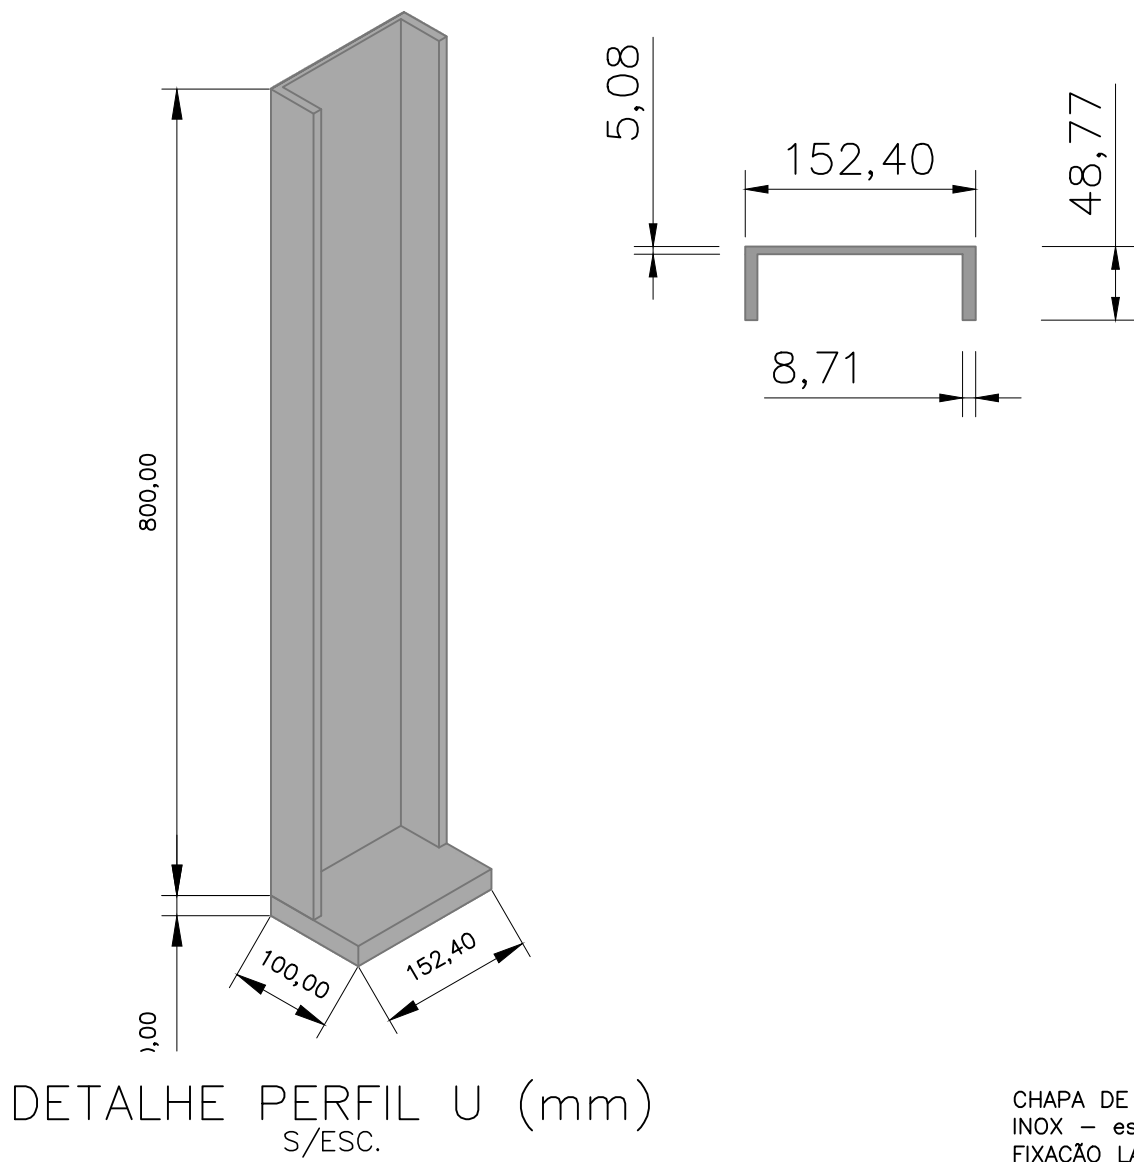

CORTE E-E DA TRELIÇA - PLACA DE CONTENÇÃO (mm)
S/ESC.

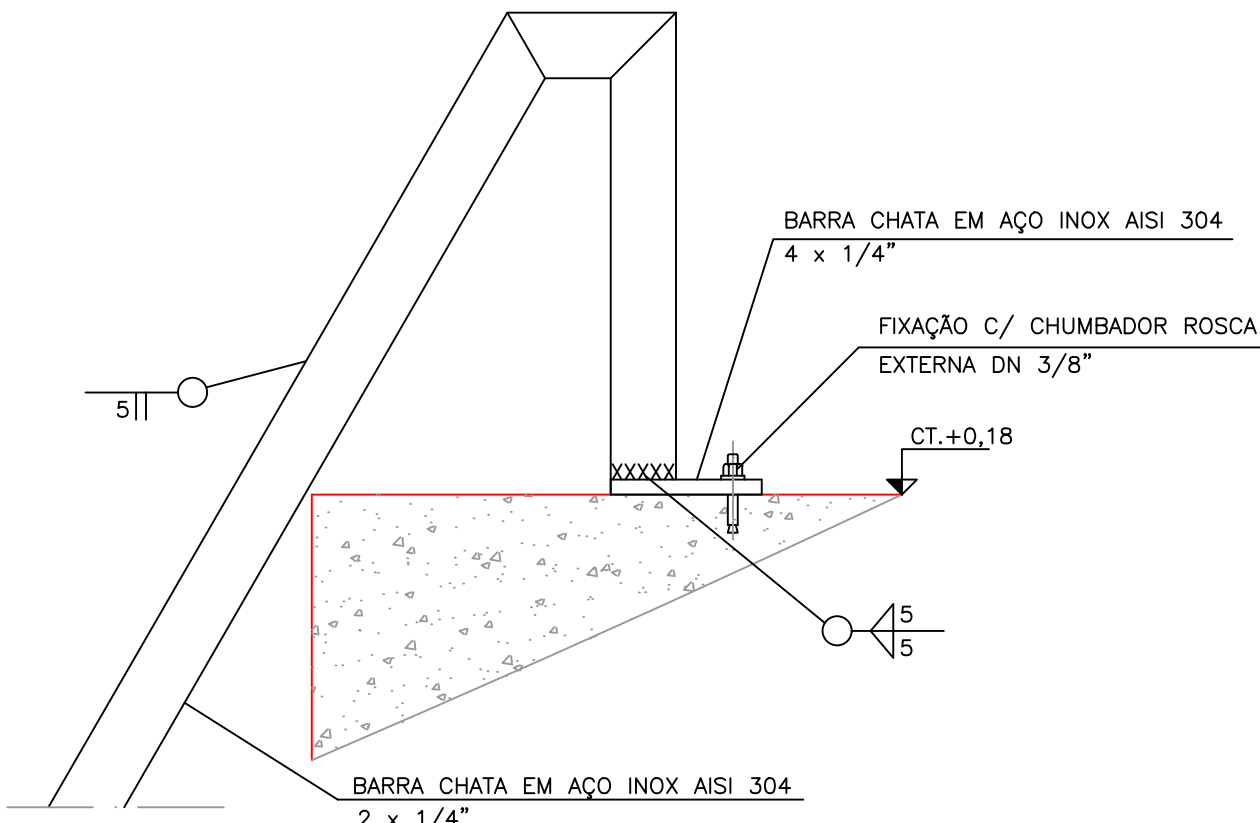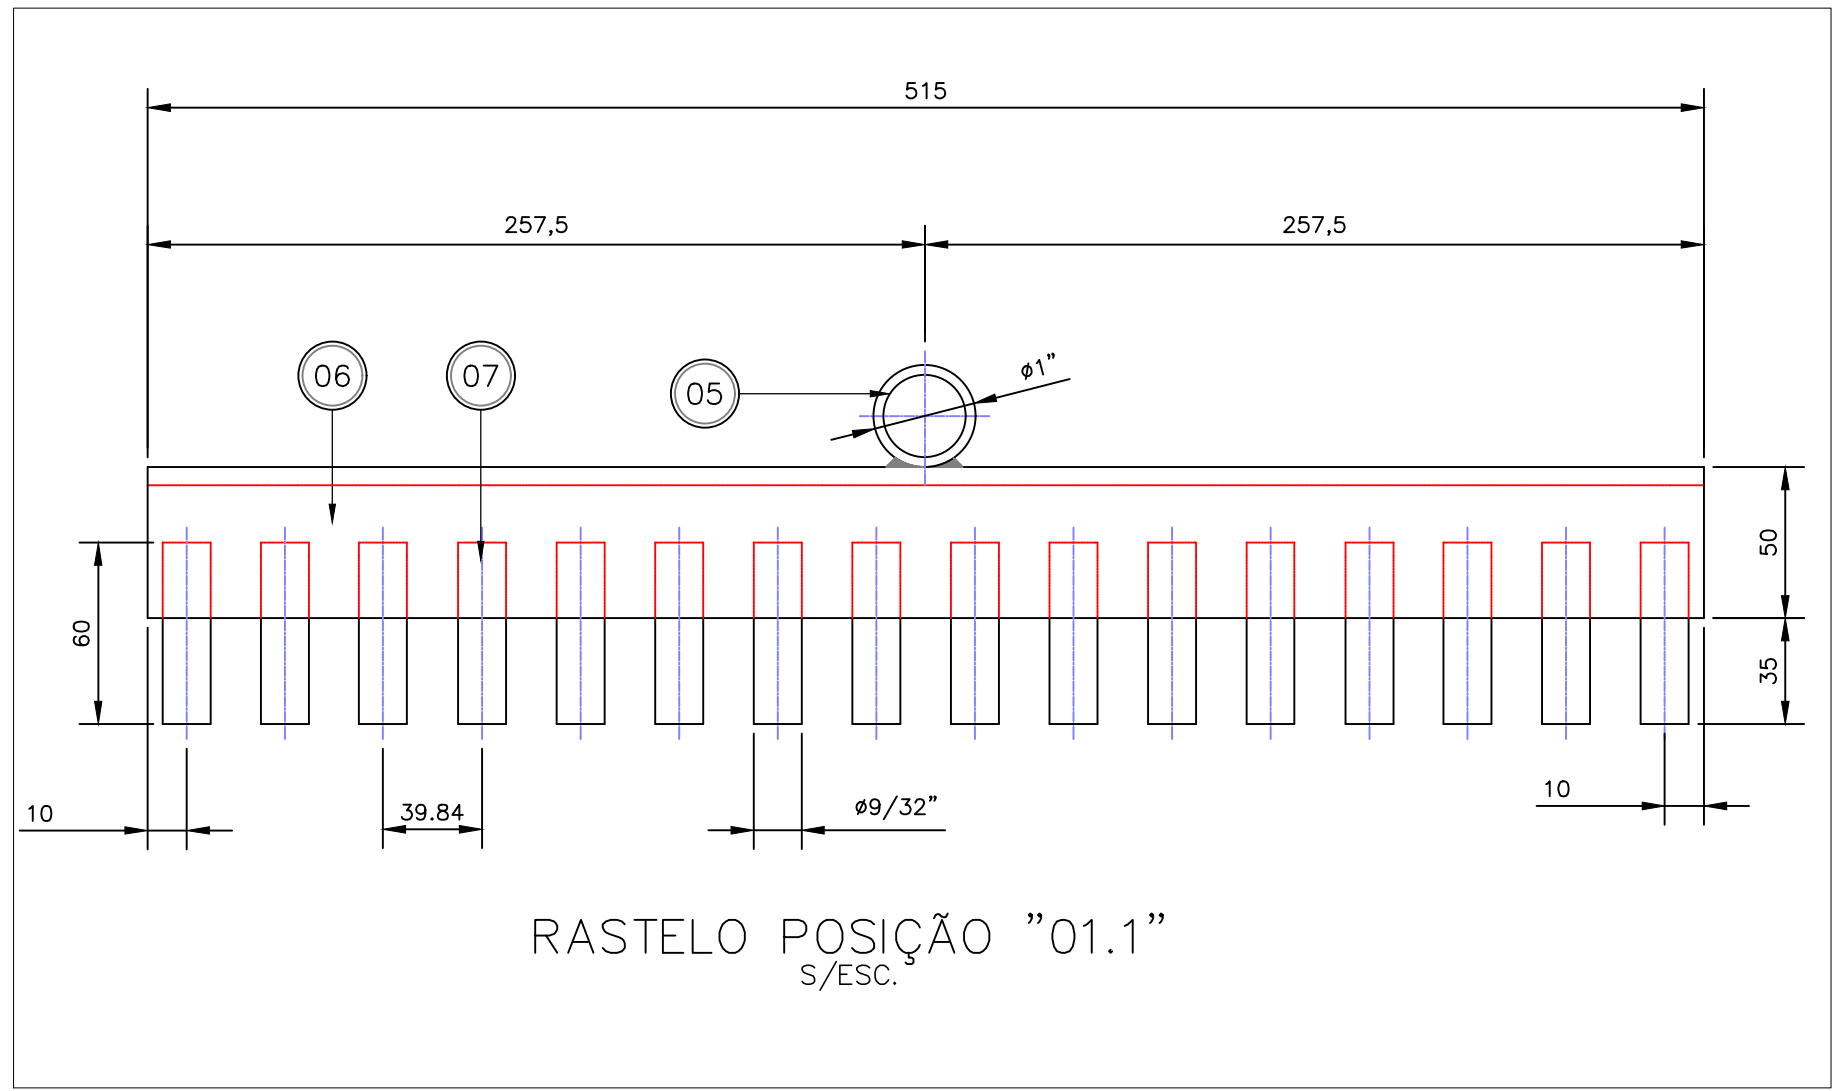

DETALHE A
S/ESC.

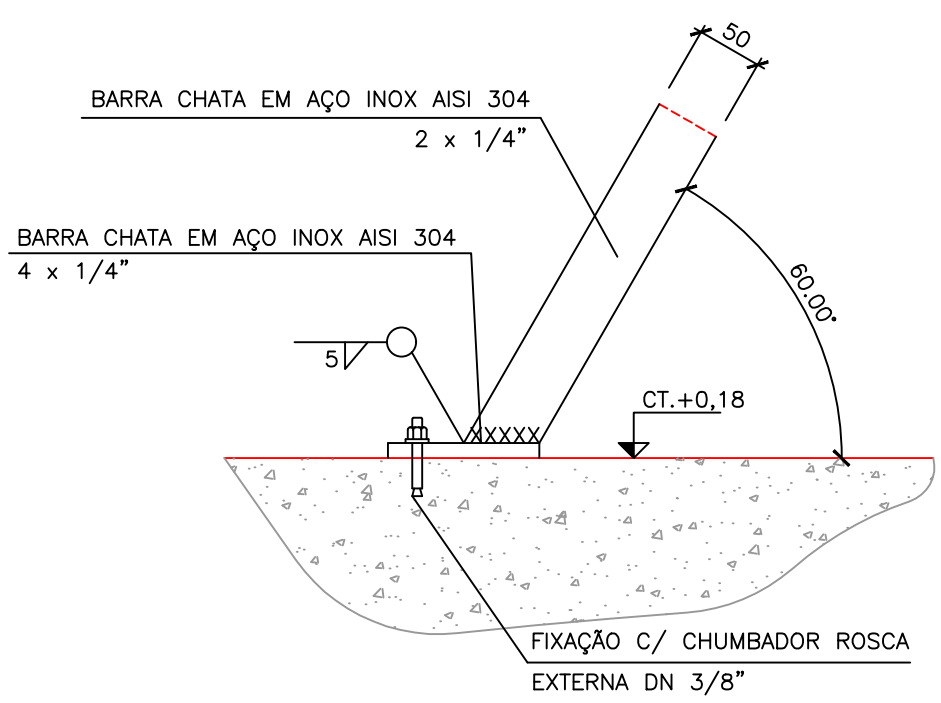


DETALHE B
S/ESC.


NOTA:
1 - PARA LEGENDA E NOTAS VER DOCUMENTO A-7770-RMT.3500.S021-PB-CAP.GRD.01-H00-DE-001.

00	EMISSION INICIAL	25/02/25		
N°	Revisões	Data	Visto	Aprovado

Etapa: PROJETO BÁSICO									
		COMPANHIA ESTADUAL DE ÁGUAS E ESGOTOS GOVERNO DO ESTADO DO RIO DE JANEIRO		DIRETORIA TÉCNICA DE PROJETOS DTP					
Região:	RMT	Município:	NOVA IGUAÇU	Localidade:	TINGUÁ				
Título: GRADEAMENTO DA CAPTAÇÃO DE TINGUÁ									
Unidade: Projeto: GRADEAMENTO DA CAPTAÇÃO - GRADE MANUAL FIXA			Disciplina: HIDRÁLICA						
Representação: Projeto: DETALHES									
Des.:	WGS	Data:	25/02/25	Elaborado por:	DTP-7.5	Aprovado por:	DTP-7		
Proj.:	RAC	Data:	25/02/25						
Verif.:	ARF	Data:	25/02/25						
Esc.:	INDICADA	Formato:	A1	Folha:	4/4	N° do Documento:	A-7770-RMT.3500.S021-PB-CAP.GRD.01-H00-DE-004	Rev.:	00

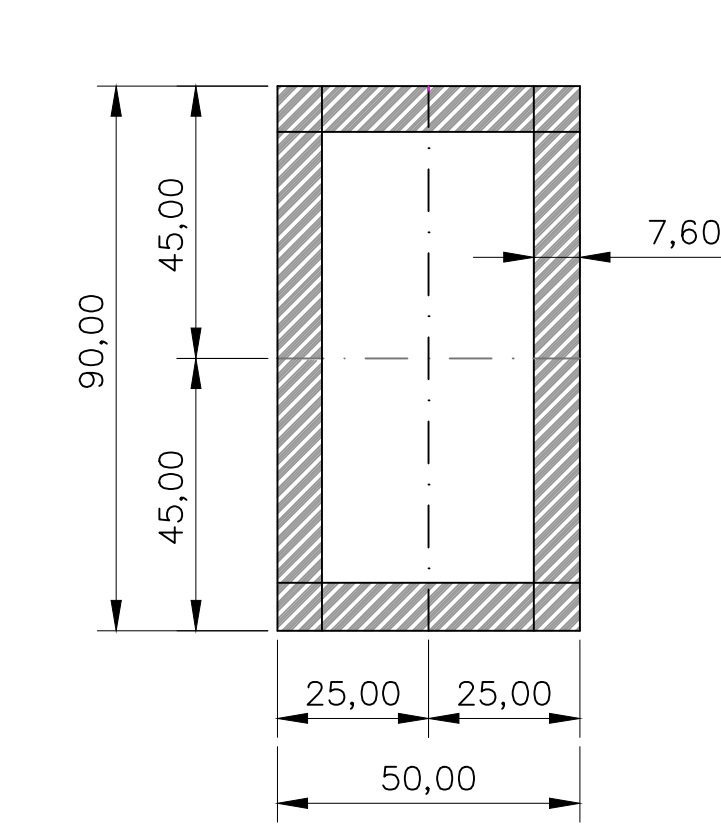

PERFIL DA TRELIÇA (EM mm)
ESC. 1:12,5

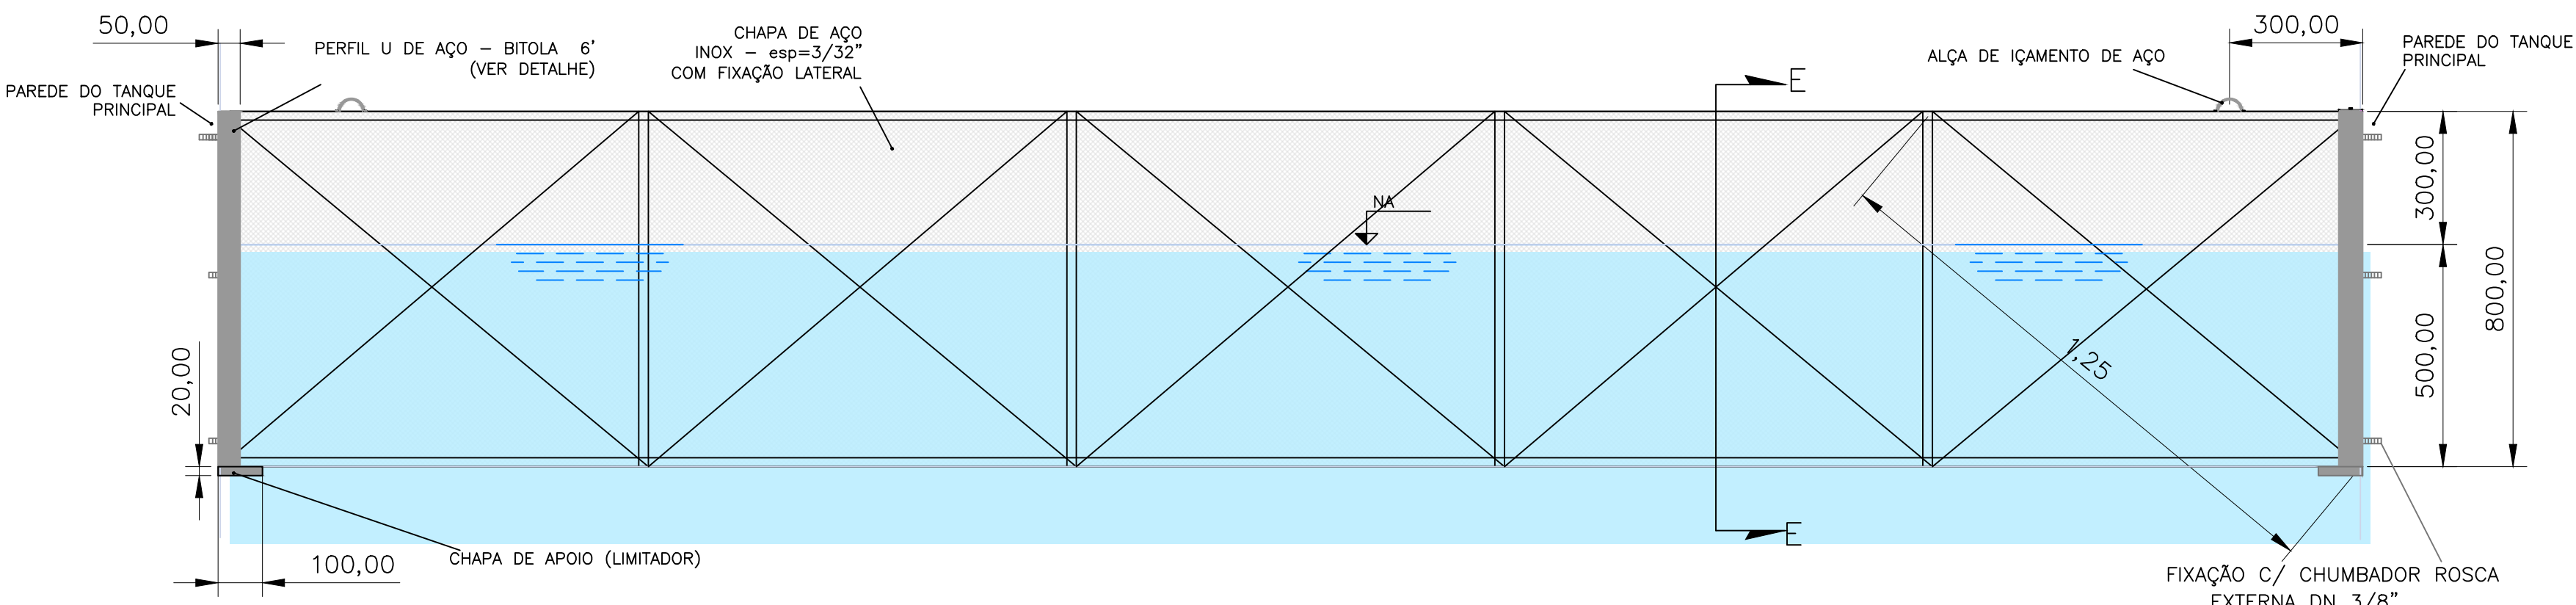

VISTA LATERAL DA TRELIÇA - PLACA DE CONTENÇÃO (mm)
S/ESC.