
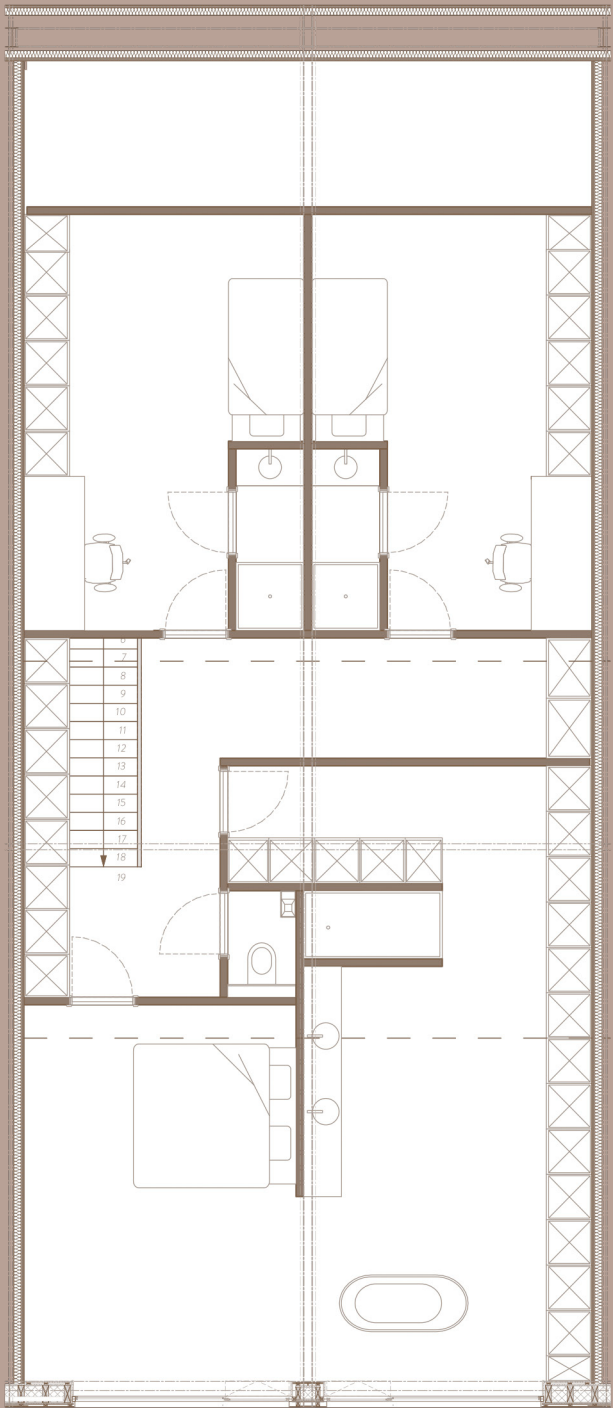


LOODS 20

VOORHAVEN 9000 GENT

KOPENHAGENSTRAAT, 9000 GENT
WWW.LOODS20.BE

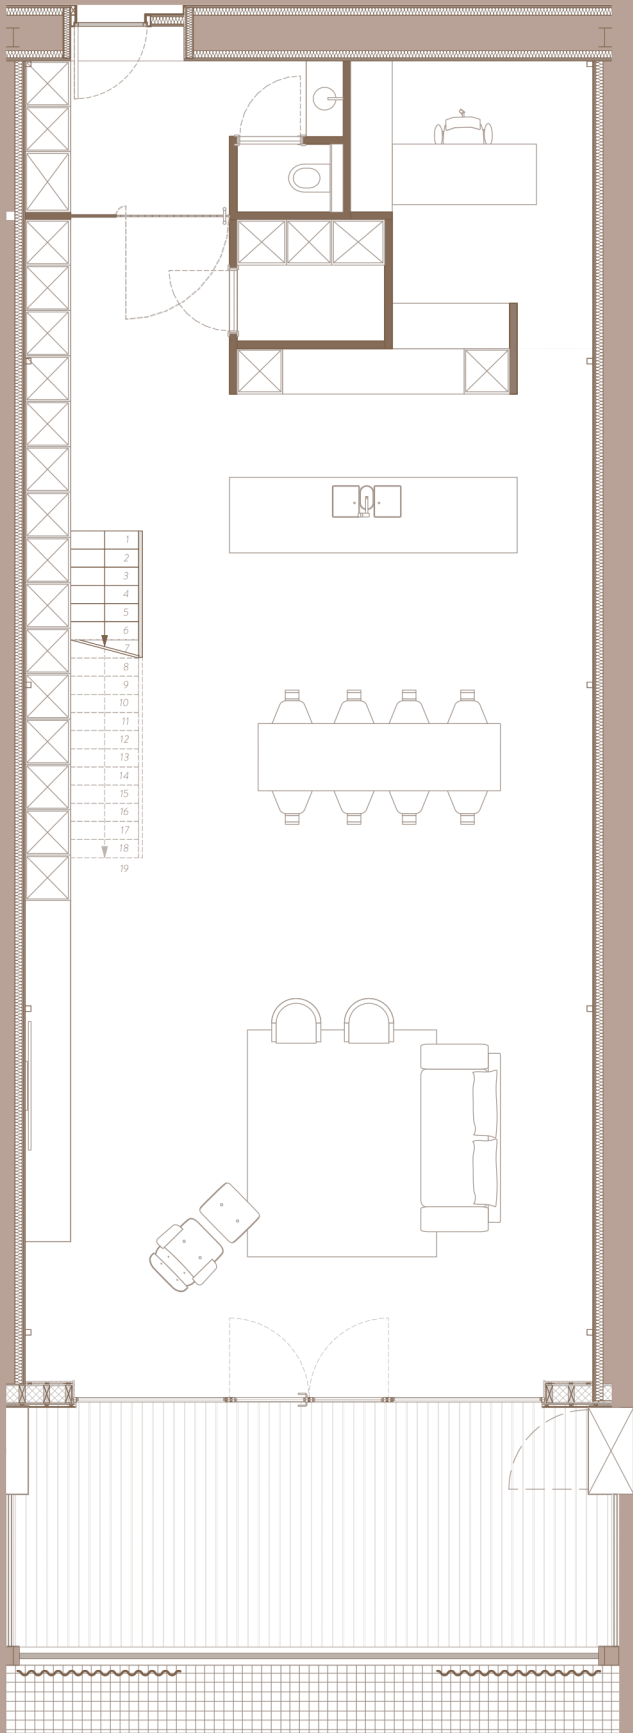



LOFT 1.02

— — — — —
▲
— — — — —
— — — — —
▼
LICHTSTRAAT

0m 1m



kanaal

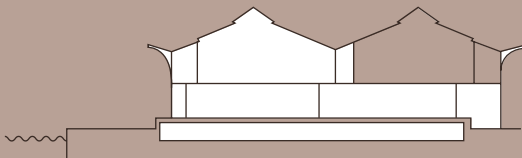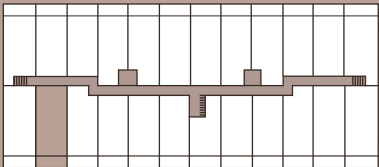



Alle plannen en afmetingen op deze plannen zijn indicatief en onderhevig aan wijzigingen in het kader van het verbouwingsproces. Het meubilair, vaste elementen zoals duplexvloer of interne trappen die getekend staan op de plannen van de lofts, zijn niet inbegrepen en worden louter ter illustratie afgebeeld.

Dit document is een niet contractueel document en wordt enkel ter informatie aangeboden. Niets van deze tekeningen mag worden gekopieerd, vermenigvuldigd of uitgevoerd zonder voorafgaandelijke schriftelijke toestemming van de architecten.

LOODS 20

VOORHAVEN 9000 GENT

KOPENHAGENSTRAAT, 9000 GENT
WWW.LOODS20.BE

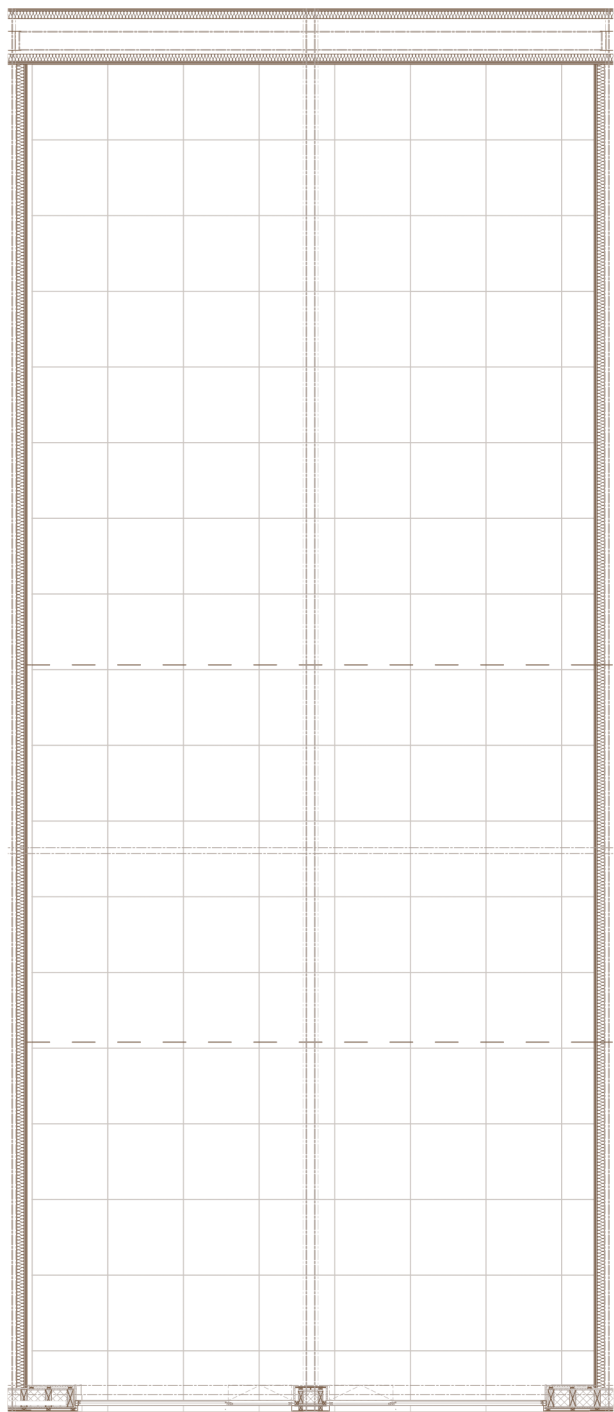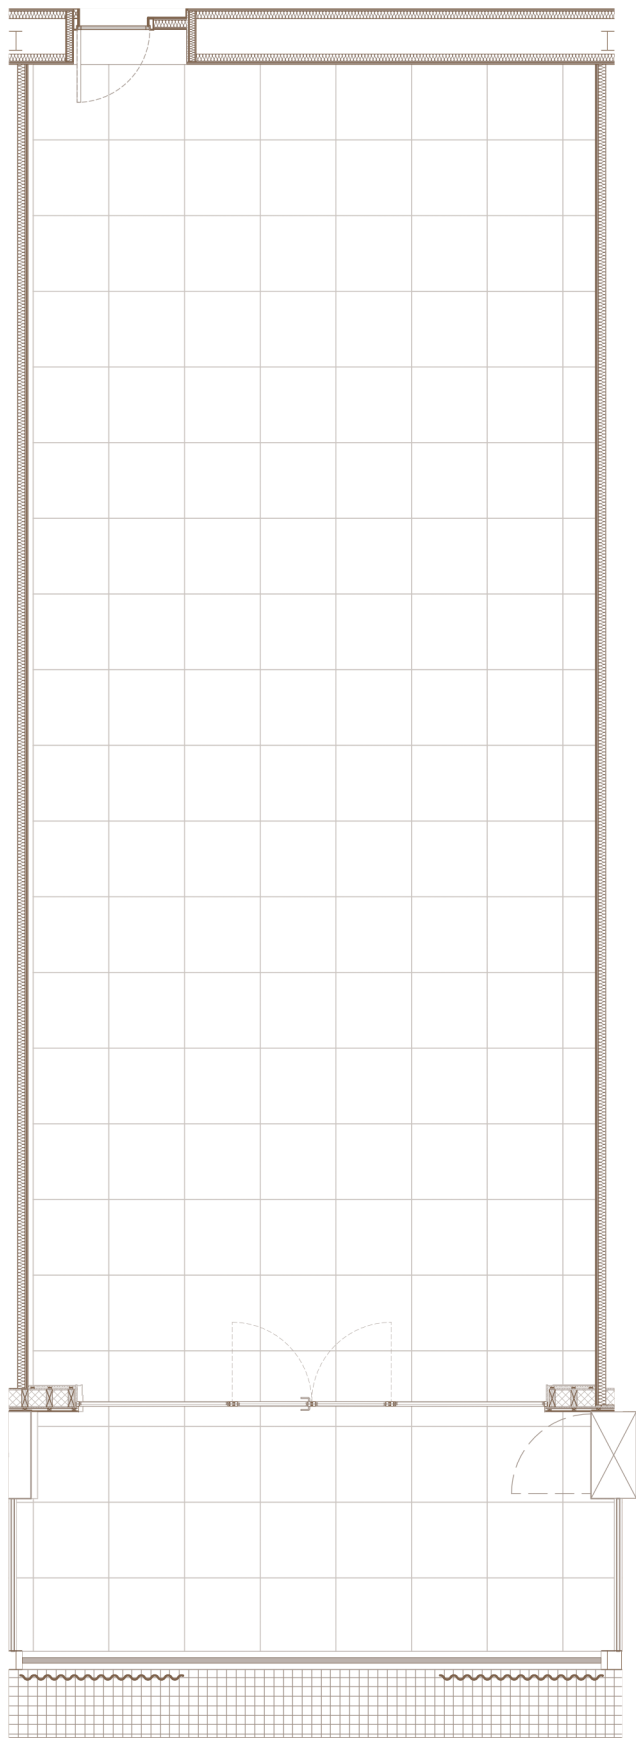



LOFT 1.02

▲
LICHTSTRAAT
▼

0m 1m



kanaal

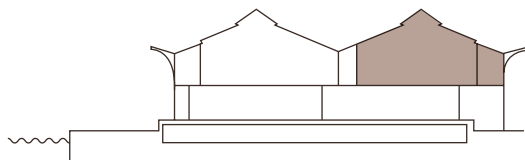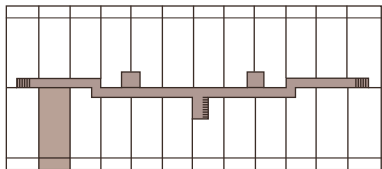

Alle plannen en afmetingen op deze plannen zijn indicatief en onderhevig aan wijzigingen in het kader van het verbouwingsproces. Het meubilair, vaste elementen zoals duplexvloer of interne trappen die getekend staan op de plannen van de lofts, zijn niet inbegrepen en worden louter ter illustratie afgebeeld.

Dit document is een niet contractueel document en wordt enkel ter informatie aangeboden. Niets van deze tekeningen mag worden gekopieerd, vermenigvuldigd of uitgevoerd zonder voorafgaandelijke schriftelijke toestemming van de architecten.