
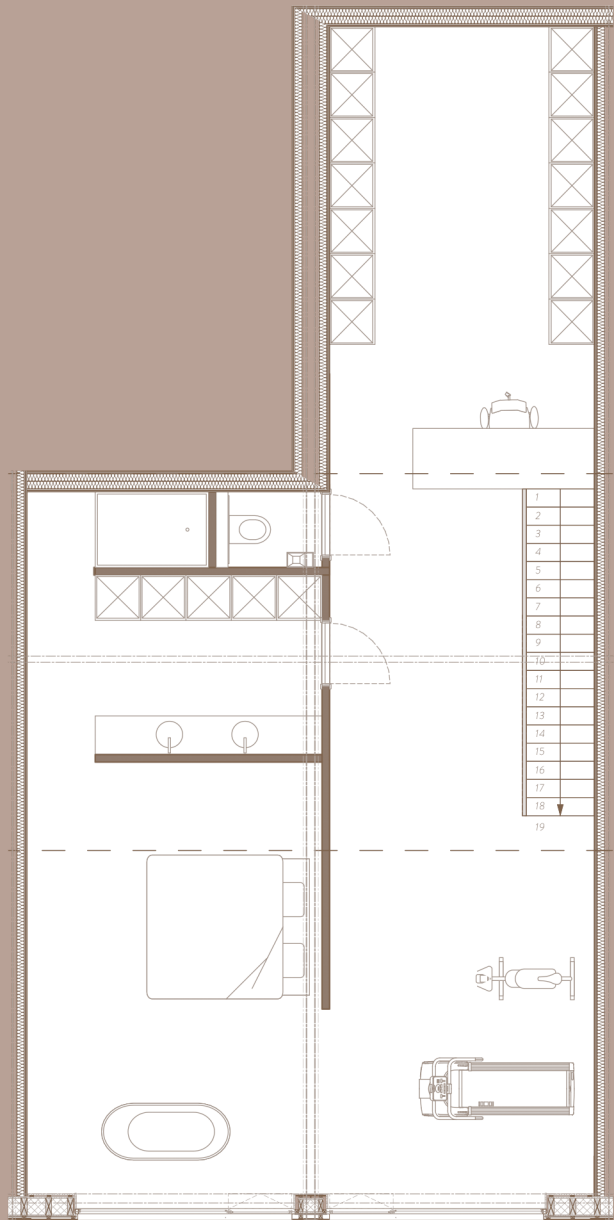


LOODS 20

KOPENHAGENSTRAAT 1 - 45, 9000 GENT
WWW.LOODS20.BE


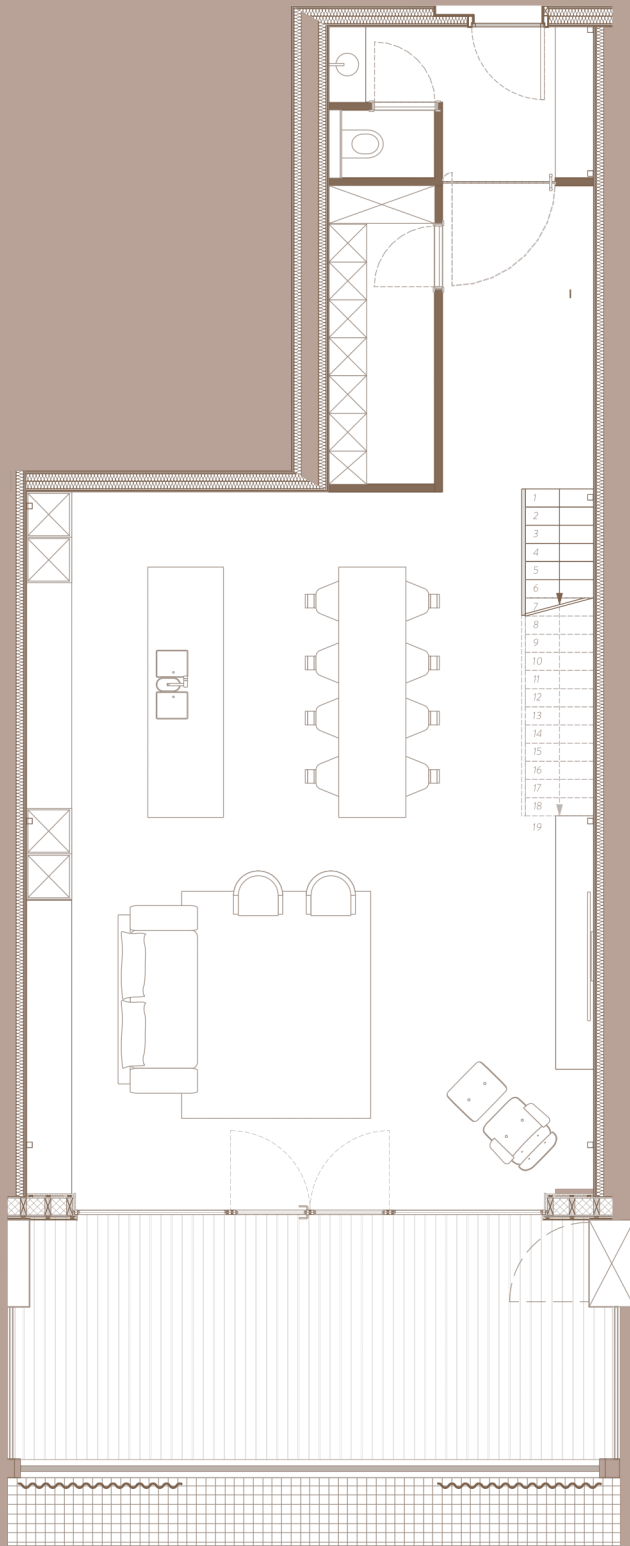


LICHTSTRAAT

0m 1m



kanaal

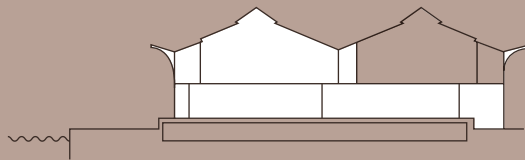
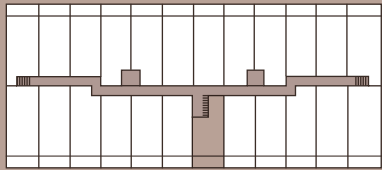


Het plan en de erop vermelde afmetingen, oppervlaktes en indelingen zijn indicatief en niet-bindend. Zij kunnen wijzigen in het kader van het verbouwingsproces. De loft wordt casco verkocht. Meubilair, vaste inrichting, duplexvloeren, interne trappen, technieken, afwerkingen en andere ingetekende elementen zijn uitsluitend illustratief en niet inbegrepen, tenzij uitdrukkelijk anders vermeld in de definitieve verkoopdocumenten.

Dit document is niet-contractueel en wordt uitsluitend ter informatie verstrekt. Deze tekeningen mogen zonder voorafgaande schriftelijke toestemming van de architecten niet worden gekopieerd, vermenigvuldigd, verspreid of voor uitvoering worden gebruikt.

LOODS 20

KOPENHAGENSTRAAT 1 - 45, 9000 GENT
WWW.LOODS20.BE

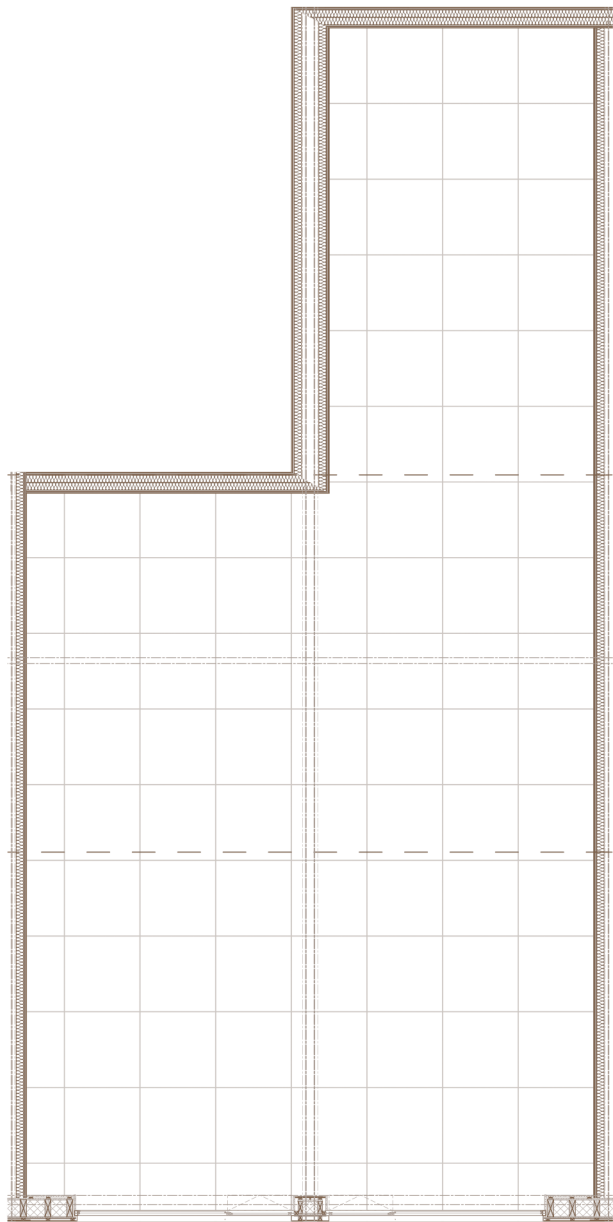
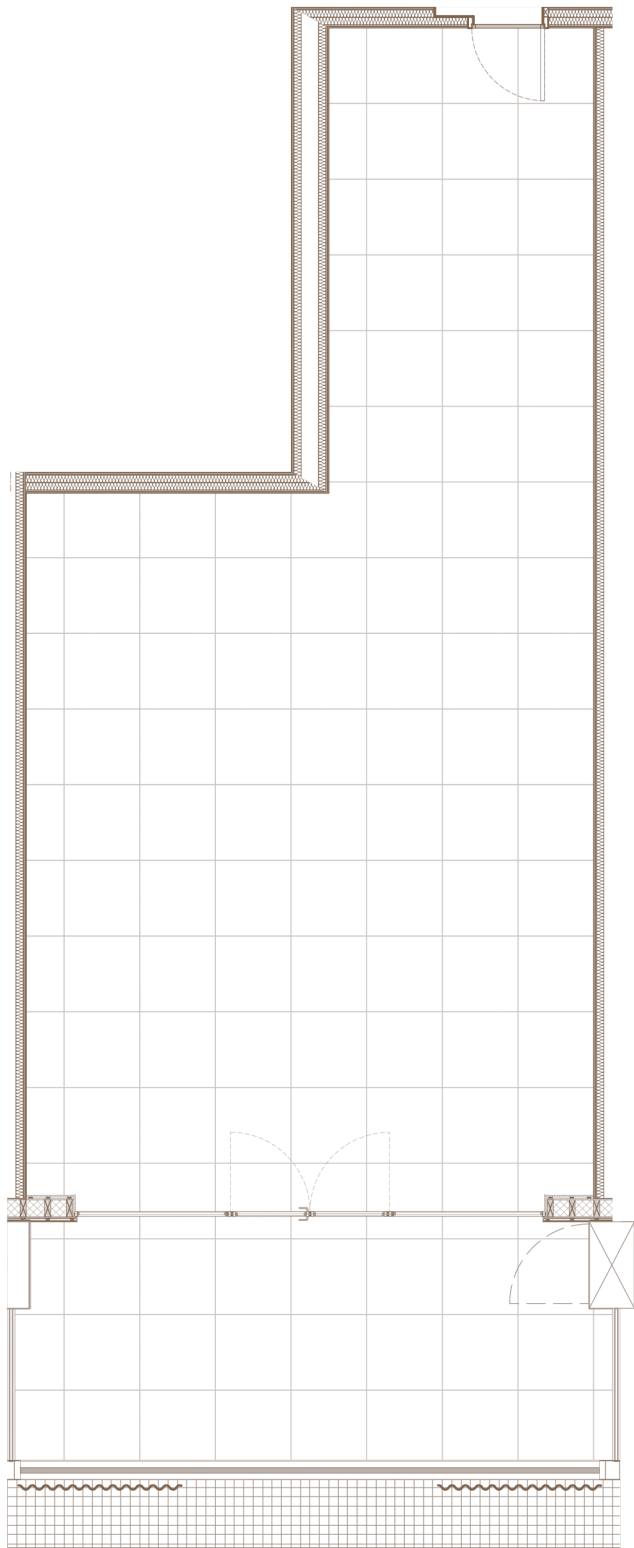


▲
LICHTSTRAAT
▼

0m 1m



kanaal

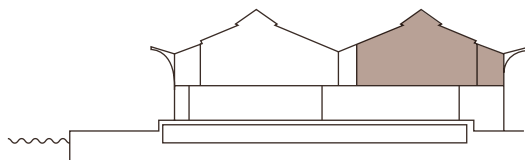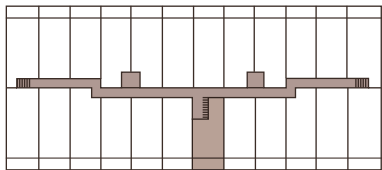

Het plan en de erop vermelde afmetingen, oppervlaktes en indelingen zijn indicatief en niet-bindend. Zij kunnen wijzigen in het kader van het verbouwingsproces. De loft wordt casco verkocht. Meubilair, vaste inrichting, duplexvloeren, interne trappen, technieken, afwerkingen en andere ingetekende elementen zijn uitsluitend illustratief en niet inbegrepen, tenzij uitdrukkelijk anders vermeld in de definitieve verkoopdocumenten.

Dit document is niet-contractueel en wordt uitsluitend ter informatie verstrekt. Deze tekeningen mogen zonder voorafgaande schriftelijke toestemming van de architecten niet worden gekopieerd, vermenigvuldigd, verspreid of voor uitvoering worden gebruikt.