








ΕΡΓΟ :	L.LOUVIAS ΠΟΛΥΚΑΤΟΙΚΙΑ OASIS ΑΝΑΠΤΥΞΗ ΣΤΑ ΛΙΒΑΔΙΑ OASIS 9&10/ΤΕΜ.103
ΤΟΠΟΘΕΣΙΑ :	ΛΙΒΑΔΙΑ - ΛΑΡΝΑΚΑ
ΙΔΙΟΚΤΗΤΗΣ :	L.LOUVIAS PROPERTIES LTD & ΑΛΛΟΣ

ΚΑΤΑΛΟΓΟΣ ΣΧΕΔΙΩΝ





A/A	ΤΙΤΛΟΣ	ΚΛΙΜΑΚΑ	ΜΕΓΕΘΟΣ
ΑΠΟΧΕΤΕΥΣΕΙΣ			
ΑΠ-01	ΚΑΤΟΨΗ ΙΣΟΓΕΙΟΥ	1:100	A 1
ΑΠ-02	ΚΑΤΟΨΗ 1ου ΟΡΟΦΟΥ	1:100	A 1
ΑΠ-03	ΚΑΤΟΨΗ 2ου ΟΡΟΦΟΥ	1:100	A 1
ΑΠ-04	ΚΑΤΟΨΗ ROOF GARDEN	1:100	A 1
ΑΠ-05	ΚΑΤΟΨΗ ΟΡΟΦΗΣ	1:100	A 1
ΑΠ-06	ΛΕΠΤΟΜΕΡΕΙΕΣ	---	A 3
ΥΔΡΕΥΣΗ			
ΥΔ-01	ΚΑΤΟΨΗ ΙΣΟΓΕΙΟΥ	1:100	A 1
ΥΔ-02	ΚΑΤΟΨΗ 1ου ΟΡΟΦΟΥ	1:100	A 1
ΥΔ-03	ΚΑΤΟΨΗ 2ου ΟΡΟΦΟΥ	1:100	A 1
ΥΔ-04	ΚΑΤΟΨΗ ROOF GARDEN	1:100	A 1
ΥΔ-05	ΔΙΑΓΡΑΜΜΑΤΙΚΑ - ΚΑΤΑΛΟΓΟΣ ΜΗΧΑΝΗΜΑΤΩΝ OASIS 9	---	A 3
ΥΔ-06	ΔΙΑΓΡΑΜΜΑΤΙΚΑ - ΚΑΤΑΛΟΓΟΣ ΜΗΧΑΝΗΜΑΤΩΝ OASIS 10	---	A 3
ΚΛΙΜΑΤΙΣΜΟΣ			
ΚΛ-01	ΚΑΤΟΨΗ ΙΣΟΓΕΙΟΥ	1:100	A 1
ΚΛ-02	ΚΑΤΟΨΗ 1ου ΟΡΟΦΟΥ	1:100	A 1
ΚΛ-03	ΚΑΤΟΨΗ 2ου ΟΡΟΦΟΥ	1:100	A 1
ΚΛ-04	ΚΑΤΟΨΗ ROOF GARDEN	1:100	A 1
ΕΞΑΕΡΙΣΜΟΣ			
ΕΞ-01	ΚΑΤΟΨΗ ΙΣΟΓΕΙΟΥ	1:100	A 1
ΕΞ-02	ΚΑΤΟΨΗ 1ου ΟΡΟΦΟΥ	1:100	A 1
ΕΞ-03	ΚΑΤΟΨΗ 2ου ΟΡΟΦΟΥ	1:100	A 1
ΕΞ-04	ΚΑΤΟΨΗ ROOF GARDEN	1:100	A 1

Εργο L.LOUVIAS PROPERTIES LTD ΑΝΑΠΤΥΞΗ ΣΤΑ ΛΕΙΒΑΔΙΑ OASIS 9&10 / ΤΕΜ.103		
 ΠΛΕΓΜΑ	ΑΝΤΡΕΑΣ ΖΩΔΙΑΤΗΣ	ΑΡΧΙΤΕΚΤΟΝΕΣ ΜΗΧΑΝΙΚΟΙ ΔΙΑΚΟΣΜΗΤΕΣ
Οδός Κιλκίς 4, Γρ. 202,Μέγαρο Κίζη,6015 Λαρνακα Τηλέφωνο: 24652565, Τέλεφαξ: 24664994 e-mail : andreas@plegma.com.cy		
 BS Building Services Consulting Engineers		
02 , LEOFOROS AYSTRALIAS str. , 7102 , ARADIPPOU - LARNACA - CYPRUS ΤΗΛΕΦΩΝΟ: 24636855, 99350580 ΤΗΛΕΟΜΟΙΟΤΥΠΟ:24636890 E-mail: bsdesign@cytanet.com.cy		
ΤΙΤΛΟΣ ΚΑΤΑΛΟΓΟΣ ΣΧΕΔΙΩΝ		
ΜΕΛΕΤΗ ΦΙΛΙΠΠΟΥ Κ.	ΗΜΕΡΟΜΗΝΙΑ ΙΟΥΛΙΟΣ 2025	ΑΡ. ΕΡΓ. 0002362
ΕΛΕΓΧΟΣ ΒΛΑΣΙΟΥ Ν.	ΚΛΙΜΑΚΑ ---	ΑΡ. ΣΧΕΔ.

ΝΑ ΕΠΙΒΕΒΑΙΩΝΕΤΑΙ Ο ΤΥΠΟΣ ΤΗΣ ΛΕΚΑΝΗΣ WC
(ΚΑΘΙΣΤΟ Η ΚΡΕΜΜΑΣΤΟ) ΠΡΙΝ ΑΠΟ ΤΗΝ ΤΟΠΟΘΕΤΗΣΗ
ΤΩΝ ΑΠΟΧΕΤΕΥΣΕΩΝ.

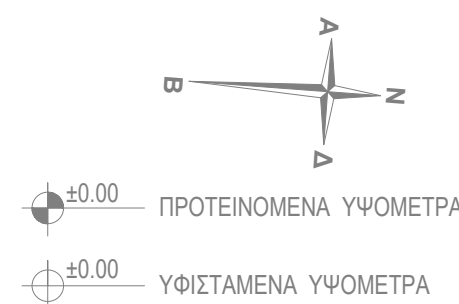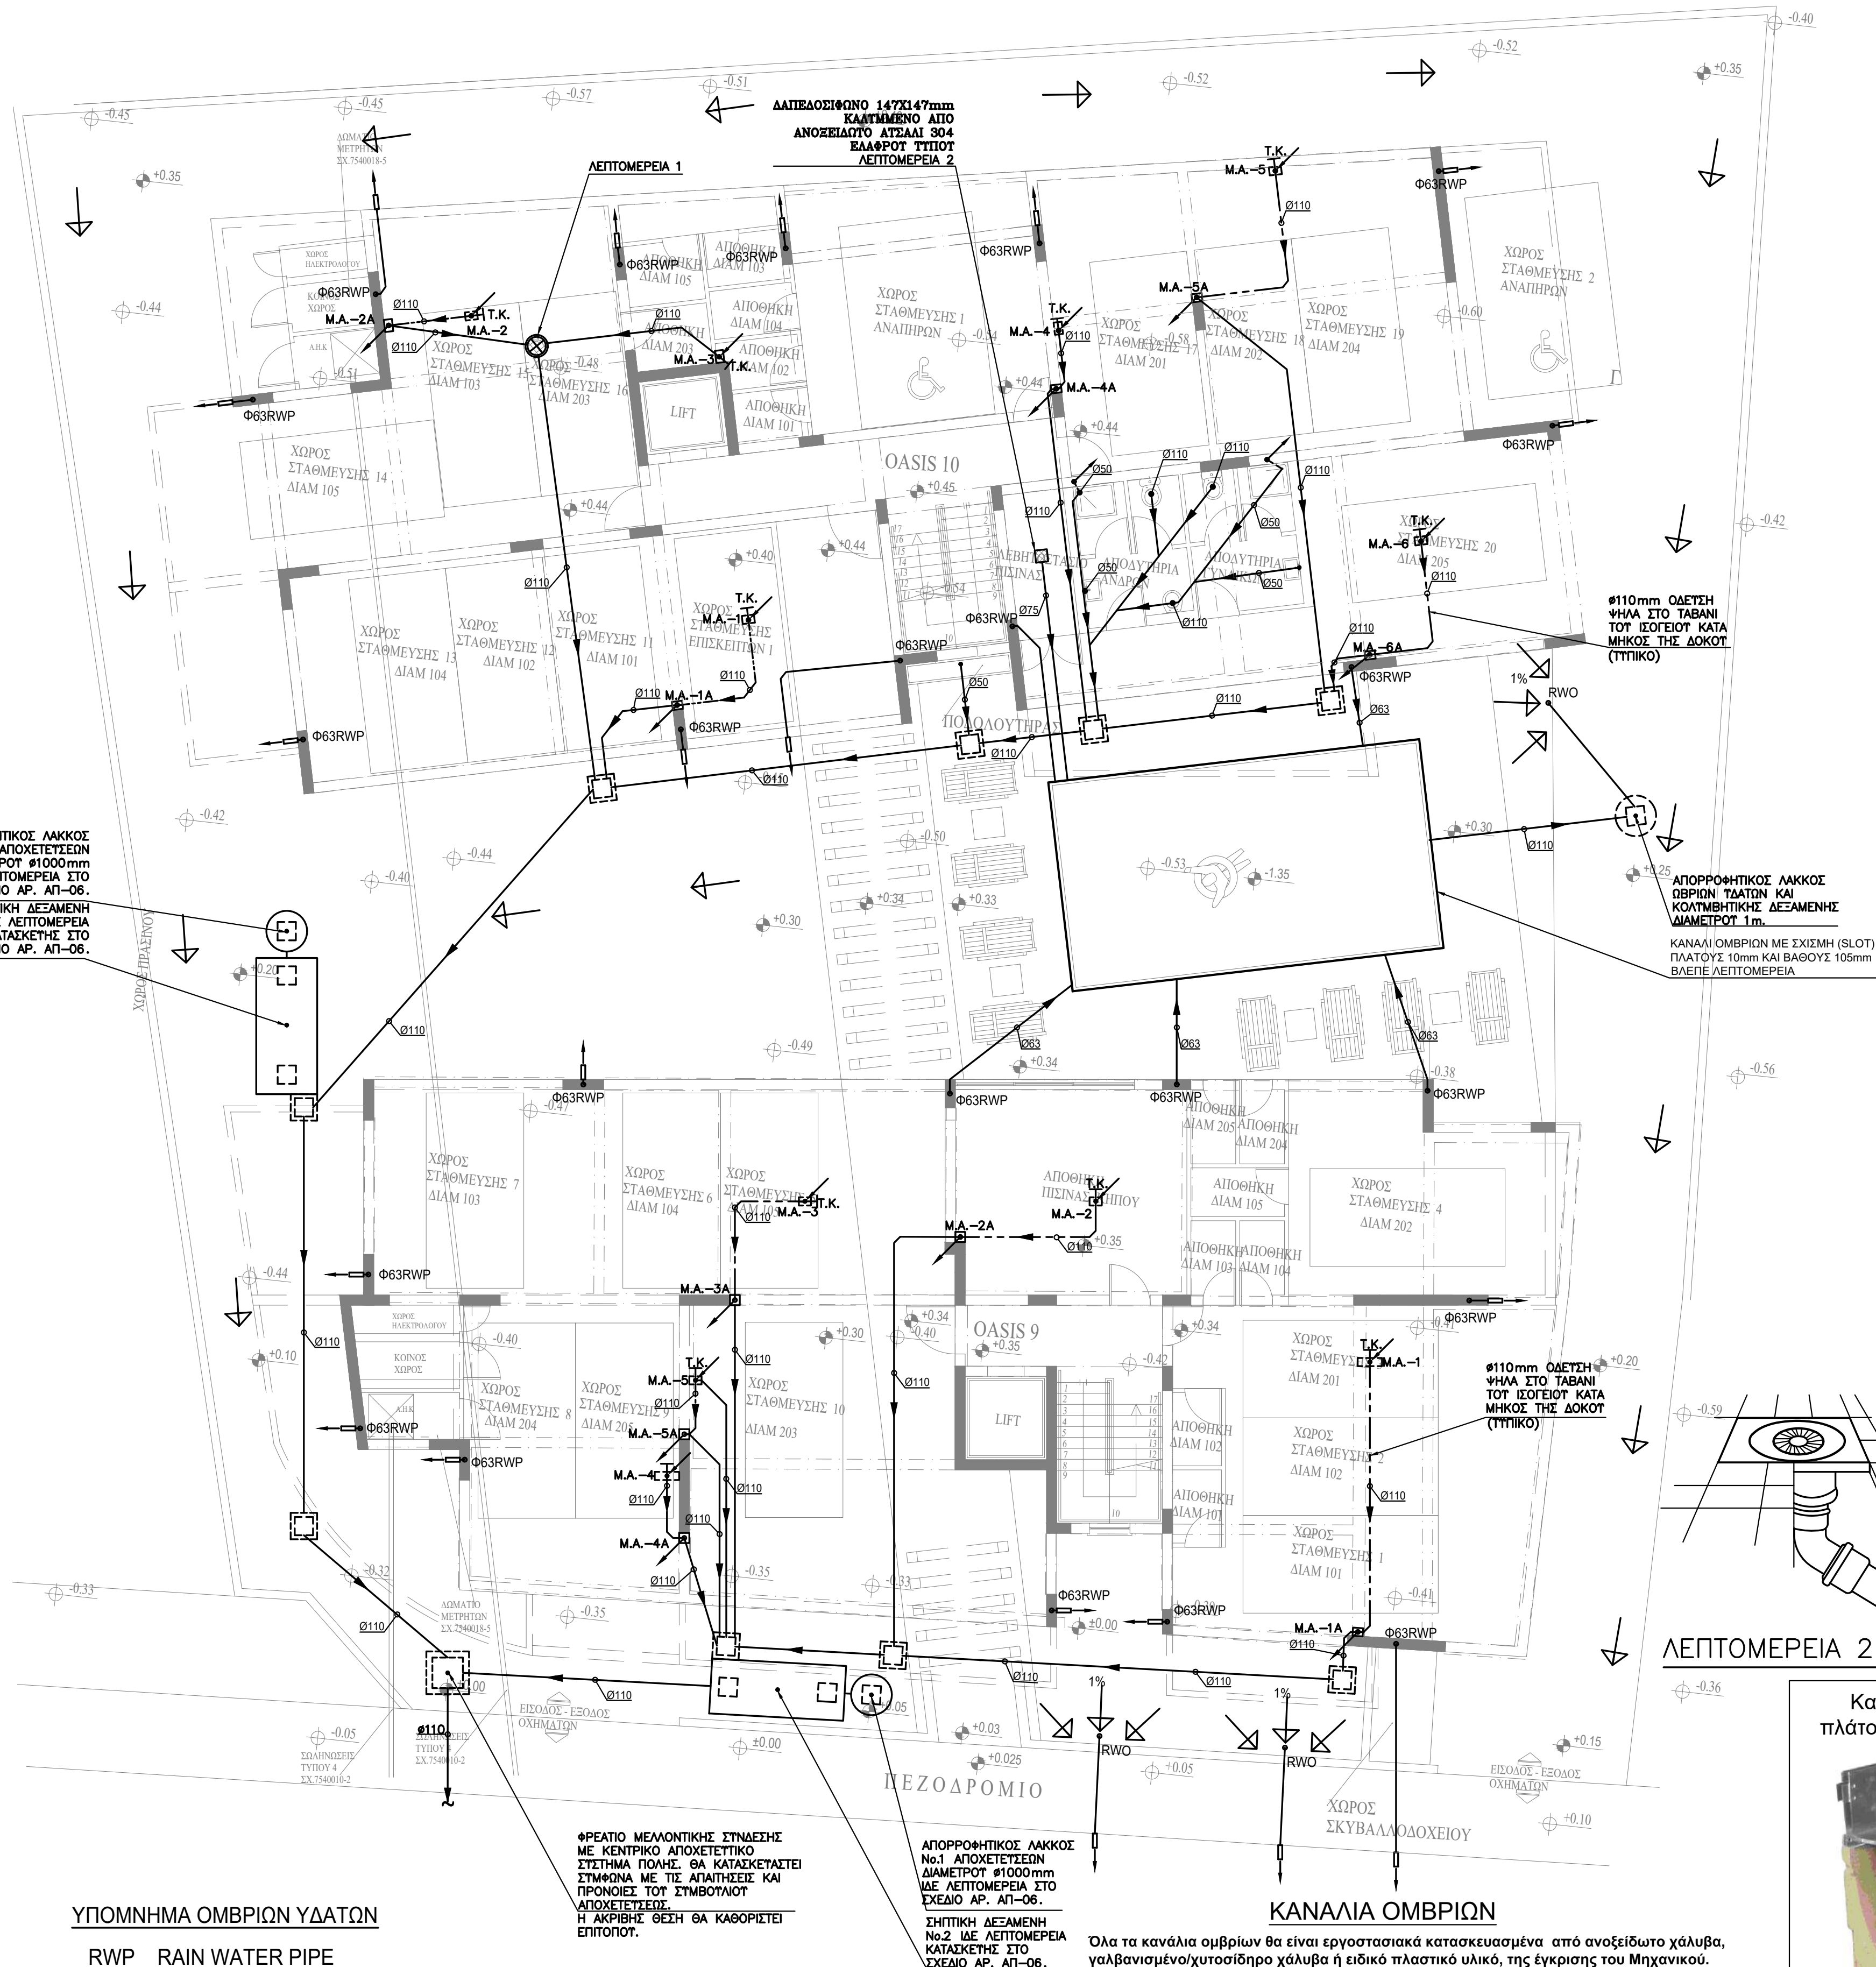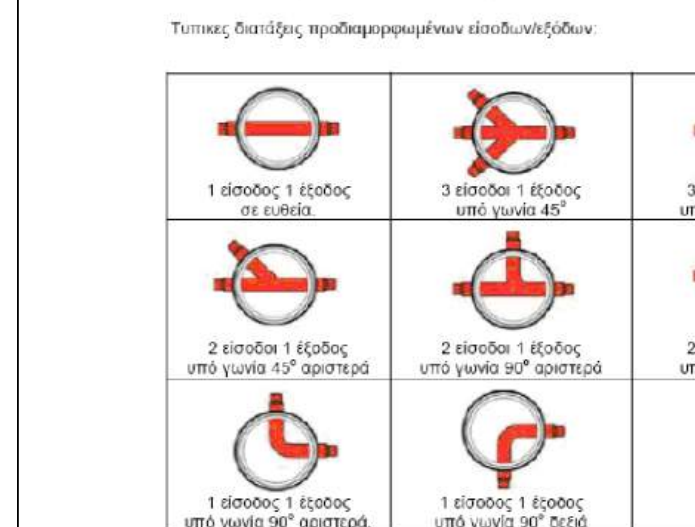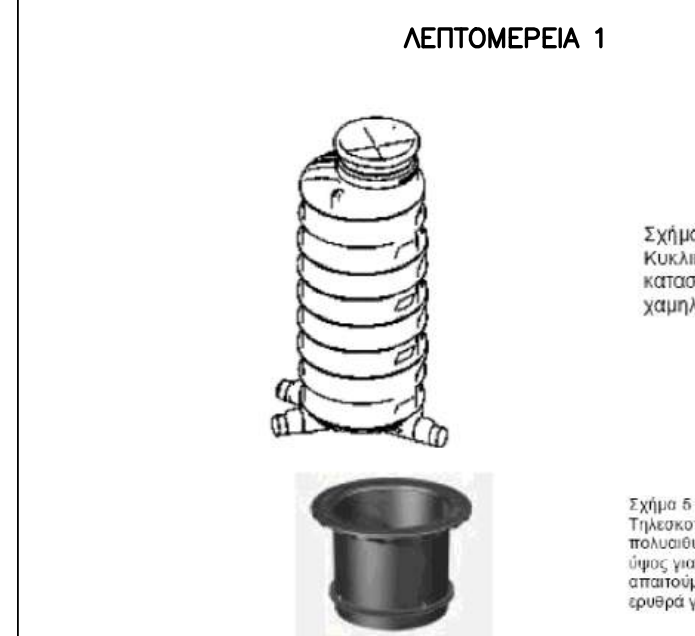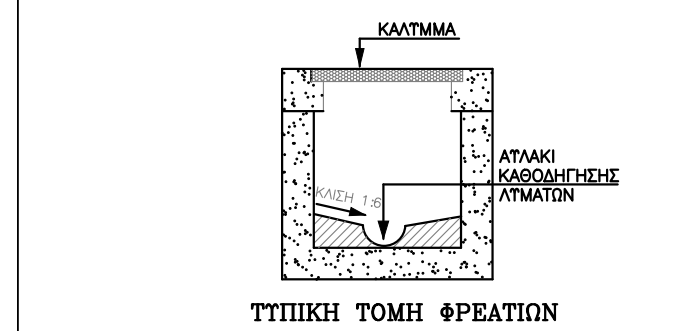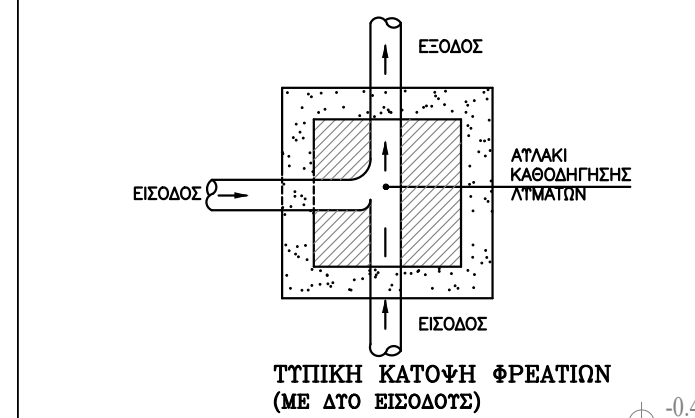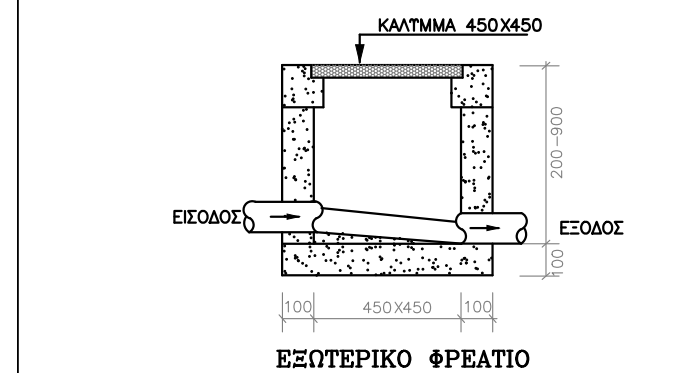

ΥΠΟΜΝΗΜΑ

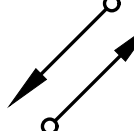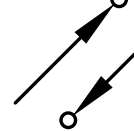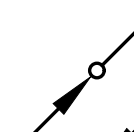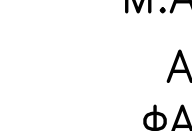-  ΝΕΕΣ ΣΟΛΗΝΕΣ ΣΤΟ ΠΑΤΩΜΑ
 ΟΔΕΥΣΗ ΨΗΛΑ ΣΤΗ ΔΟΚΟ
 ΑΕΡΙΣΜΟΣ ΔΙΚΤΥΟΥ
 ΜΑΤΡΟ ΛΑΣΤΙΚΟ ΠΙΕΣΕΩΣ
 ΠΡΟΣ ΤΑ ΚΑΤΩ
 ΠΡΟΣ ΤΑ ΠΑΝΩ
 ΑΠΟ ΚΑΤΩ
 ΑΠΟ ΠΑΝΩ
 ΑΠΟ ΚΑΤΩ ΚΑΙ ΠΑΕΙ ΠΑΝΩ
 ΑΠΟ ΠΑΝΩ ΚΑΙ ΠΑΕΙ ΚΑΤΩ
 Τ.Κ. : ΤΑΠΑ ΚΑΘΑΡΙΣΜΟΥ
 Μ.Α. : ΜΗΧΑΝΟΛΟΓΙΚΟΣ ΑΓΩΓΟΣ
 Α : ΣΤΗΛΗ ΑΕΡΙΣΜΟΥ
 ΦΑ : ΦΡΕΑΤΙΟ ΑΚΑΘΑΡΤΩΝ

ΣΗΜΕΙΩΣΕΙΣ

ΟΠΟΥ ΟΙ ΣΩΛΗΝΕΣ ΠΕΡΝΟΥΝ ΜΕΣΑ
ΑΠΟ ΔΟΚΟΥΣ ΝΑ ΜΠΟΥΝ ΦΟΥΡΕΛΙΑ.

ΟΛΕΣ ΟΙ ΣΩΛΗΝΕΣ ΑΠΟΧΕΤΕΥΣΕΩΣ ΜΕΣΑ
ΣΤΑ ΠΑΤΩΜΑΤΑ ΕΧΟΥΝ ΚΛΙΣΗ ΑΠΟ 1%
ΕΩΣ 1,5% ΣΤΗΝ ΚΑΤΕΥΘΥΝΣΗ ΡΟΗΣ.

ΟΛΕΣ ΟΙ ΣΩΛΗΝΕΣ ΑΠΟΧΕΤΥΣΣΩΝ ΜΕΣΑ
ΣΤΙΣ ΨΕΥΔΟΡΟΦΕΣ ΚΑΙ ΤΟΥΤΣ ΚΑΘΕΤΟΥΤΣ
ΑΓΩΓΟΥΤΣ ΘΑ ΕΙΝΑΙ ΜΟΝΩΜΕΝΕΣ ΜΕ
ΠΕΤΡΟΒΑΜΒΑ ΠΑΧΟΥΤΣ 25mm
ΚΑΛΥΤΜΕΝΟ ΜΕ ΦΥΛΛΟ ΑΛΟΥΜΙΝΙΟΥΤ

Η ΑΚΡΙΒΗΣ ΘΕΣΗ ΦΡΕΑΤΙΩΝ ΚΑΙ
ΜΕΛΛΟΝΤΙΚΟΤ ΣΗΜΕΙΟΤ ΣΤΝΔΕΣΗΣ ΜΕ
ΤΟ ΚΕΝΤΡΙΚΟ ΑΠΟΧΕΤΕΥΤΙΚΟ ΣΥΣΤΗΜΑ
ΘΑ ΚΑΘΟΡΙΣΤΟΤΝ ΜΕ ΑΚΡΙΒΕΙΑ ΕΠΙ
ΤΟΠΟΤ.

Εργο L.LOUVIAS PROPERTIES LTD
ΑΝΑΠΤΥΞΗ ΣΤΑ ΛΕΙΒΑΔΙΑ OASIS 9&10 / ΤΕΜ.103


ΛΕΓΜΑ
 ΑΝΤΡΕΑΣ ΖΩΔΙΑΤΗΣ

ΑΡΧΙΤΕΚΤΟΝΕΣ
 ΜΗΧΑΝΙΚΟΙ
 ΔΙΑΚΟΣΜΗΤΕΣ

Οδός Κιλκίς 4, Γρ. 202, Μέγαρο Κίζη, 6015 Λαρνακά
Τηλέφωνα: 24652565, 24653399, Τέλεφαξ: 24664994
plegma@cytanet.com.cy

**BS Building Services
Consulting Engineers**

02 , LEOFOROS AYSTRALIAS str. , 7102 ,
ARADIPPOU - LARNACA - CYPRUS
ΤΗΛΕΦΩΝΟ: 24636855, 99350580
ΤΗΛΕΟΜΟΙΟΤΥΠΟ: 24636890
E-mail: bsdesign@cytanet.com.cy

ΤΙΤΛΟΣ

ΚΑΤΟΨΗ ΙΣΟΓΕΙΟΥ
ΑΠΟΧΕΤΕΥΣΕΙΣ




ΜΕΛΕΤΗ	ΗΜΕΡΟΜΗΝΙΑ	ΑΡ. ΕΡΓ.
ΦΙΛΙΠΠΟΥ Κ.	ΙΟΥΛΙΟΣ 2025	0002362

ΕΛΕΓΧΟΣ	ΚΛΙΜΑΚΑ	ΑΡ. ΣΧΕΔ.
ΒΛΑΣΙΟΤ Ν.	1:100	ΑΠ-01

Όλα τα κανάλια ομβρίων θα είναι εργοστασιακά κατασκευασμένα από ανοξείδωτο χάλυβα, γαλβανισμένο/χυτοσίδηρο χάλυβα ή ειδικό πλαστικό υλικό, της έγκρισης του Μηχανικού.

Ο Εργολάβος θα πρέπει να υποβάλει για έγκριση, με βάση τις οδηγίες του κατασκευαστή που θα επιλεγεί, κατασκευαστικές λεπτομέρειες και επιλογές για την παροχτευτική δυνατότητα των καναλιών, που δυκνείται στα σχέδια.

ΝΑ ΕΠΙΒΕΒΑΙΩΝΕΤΑΙ Ο ΤΥΠΟΣ ΤΗΣ ΛΕΚΑΝΗΣ WC
(ΚΑΘΙΣΤΟ Η ΚΡΕΜΜΑΣΤΟ) ΠΡΙΝ ΑΠΟ ΤΗΝ ΤΟΠΟΘΕΤΗΣΗ
ΤΩΝ ΑΠΟΧΕΤΕΥΣΕΩΝ.

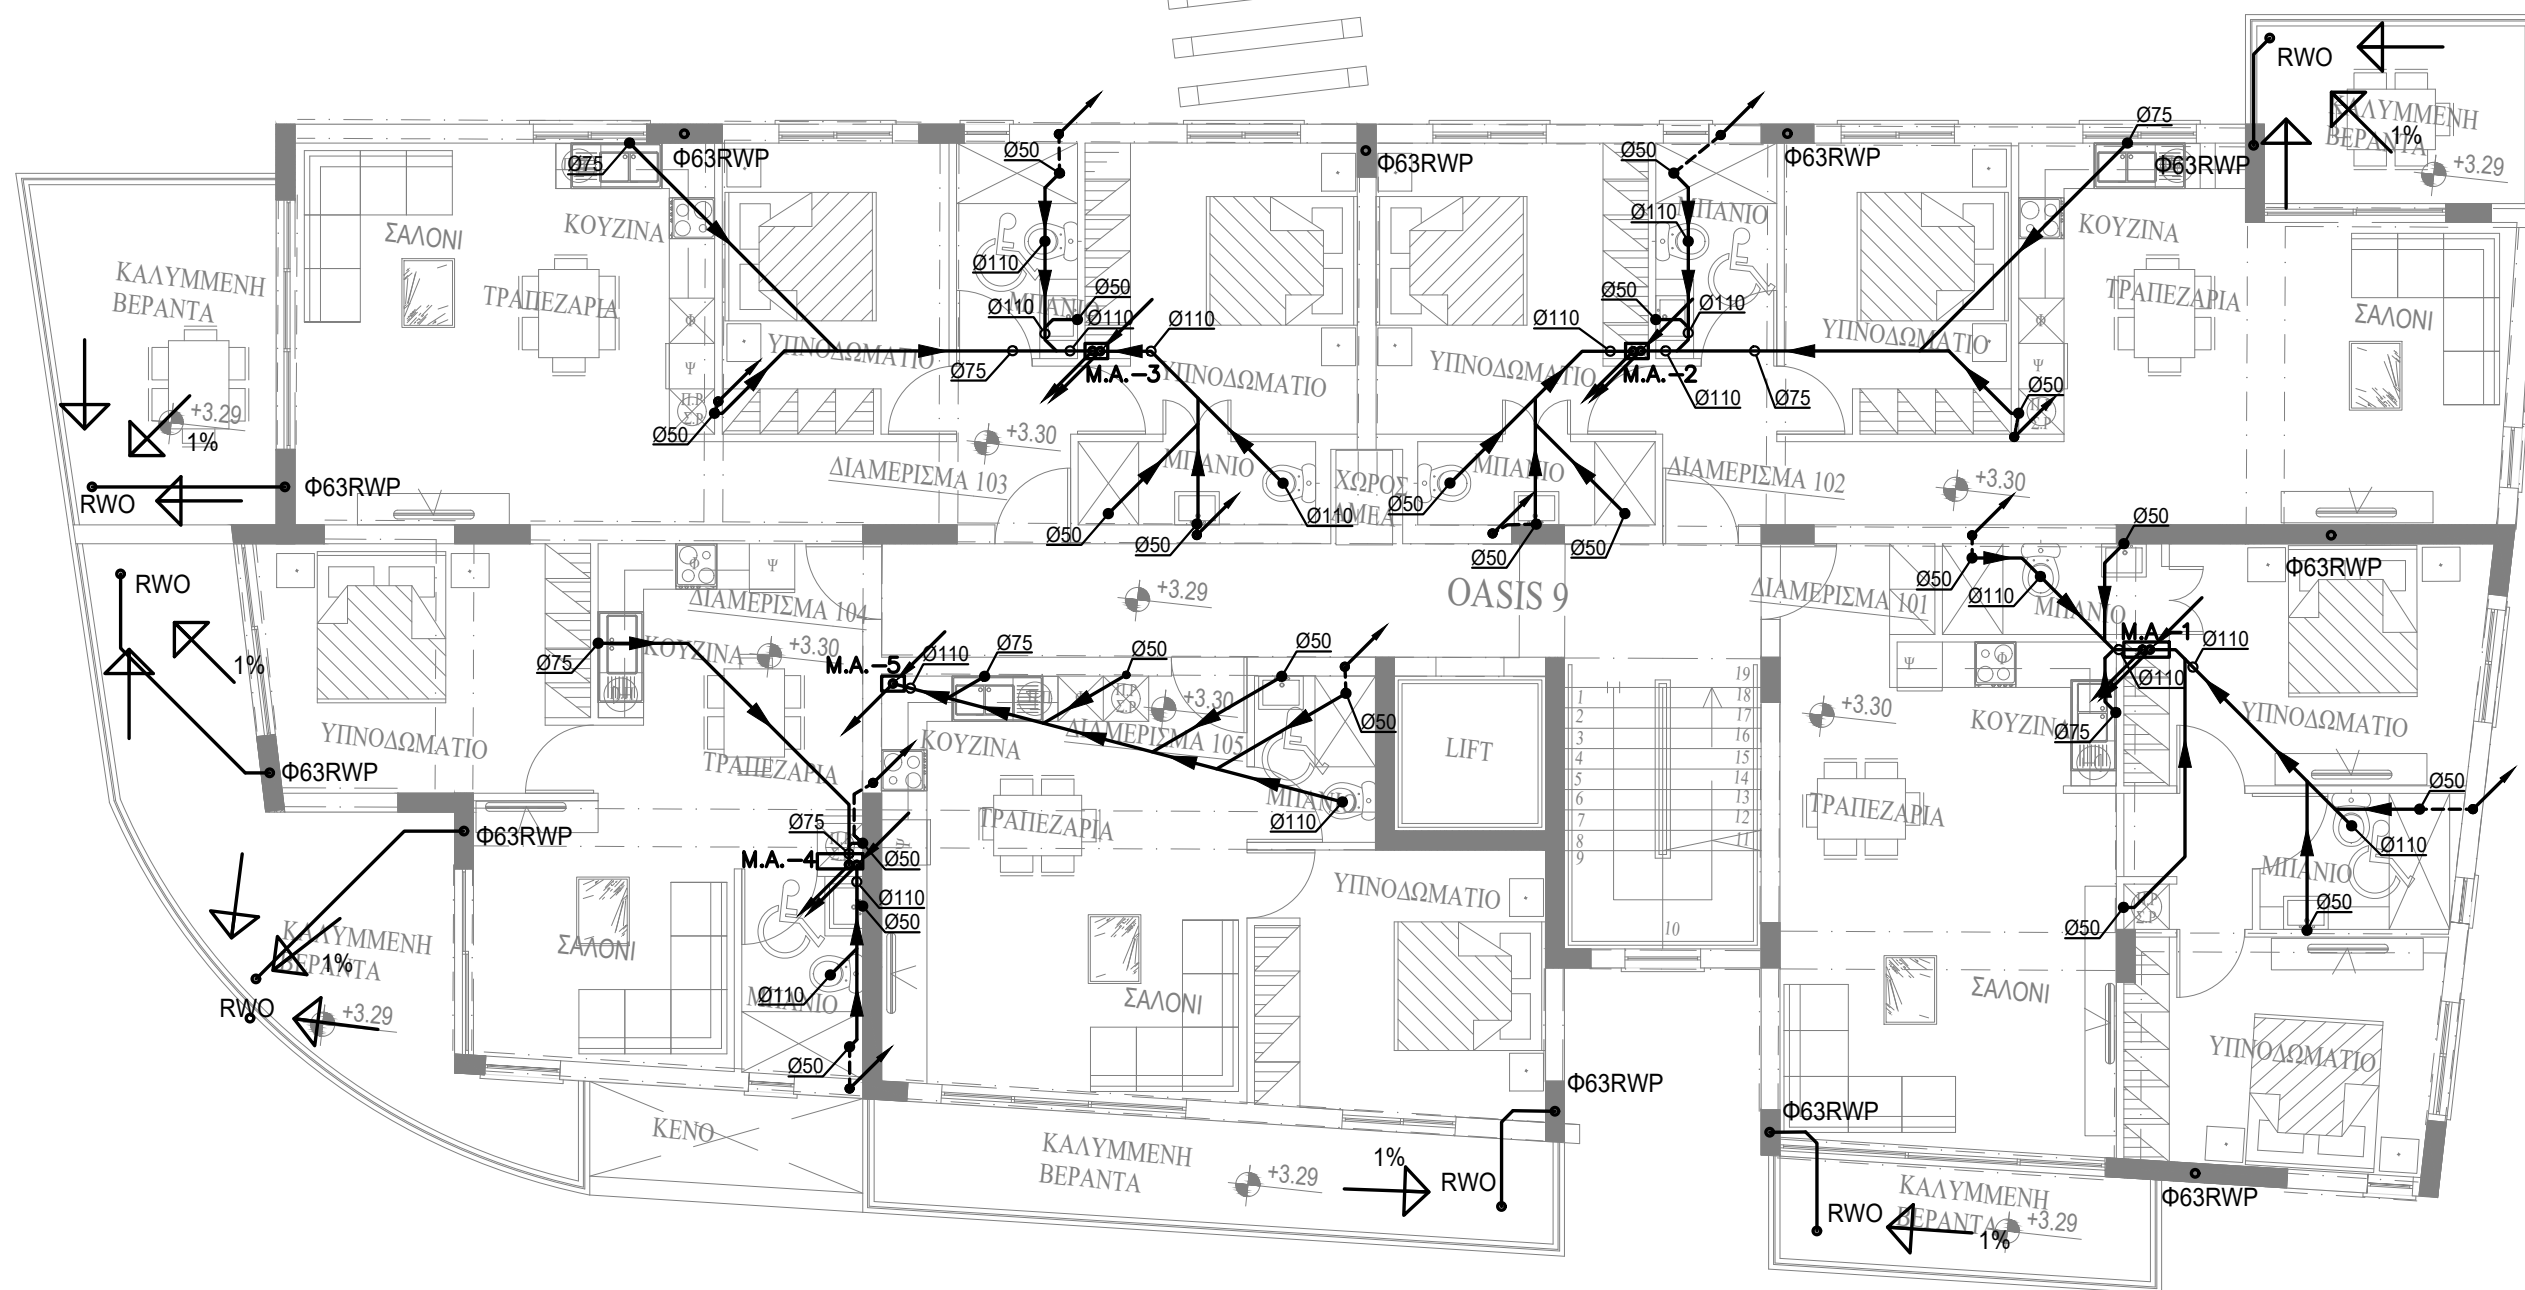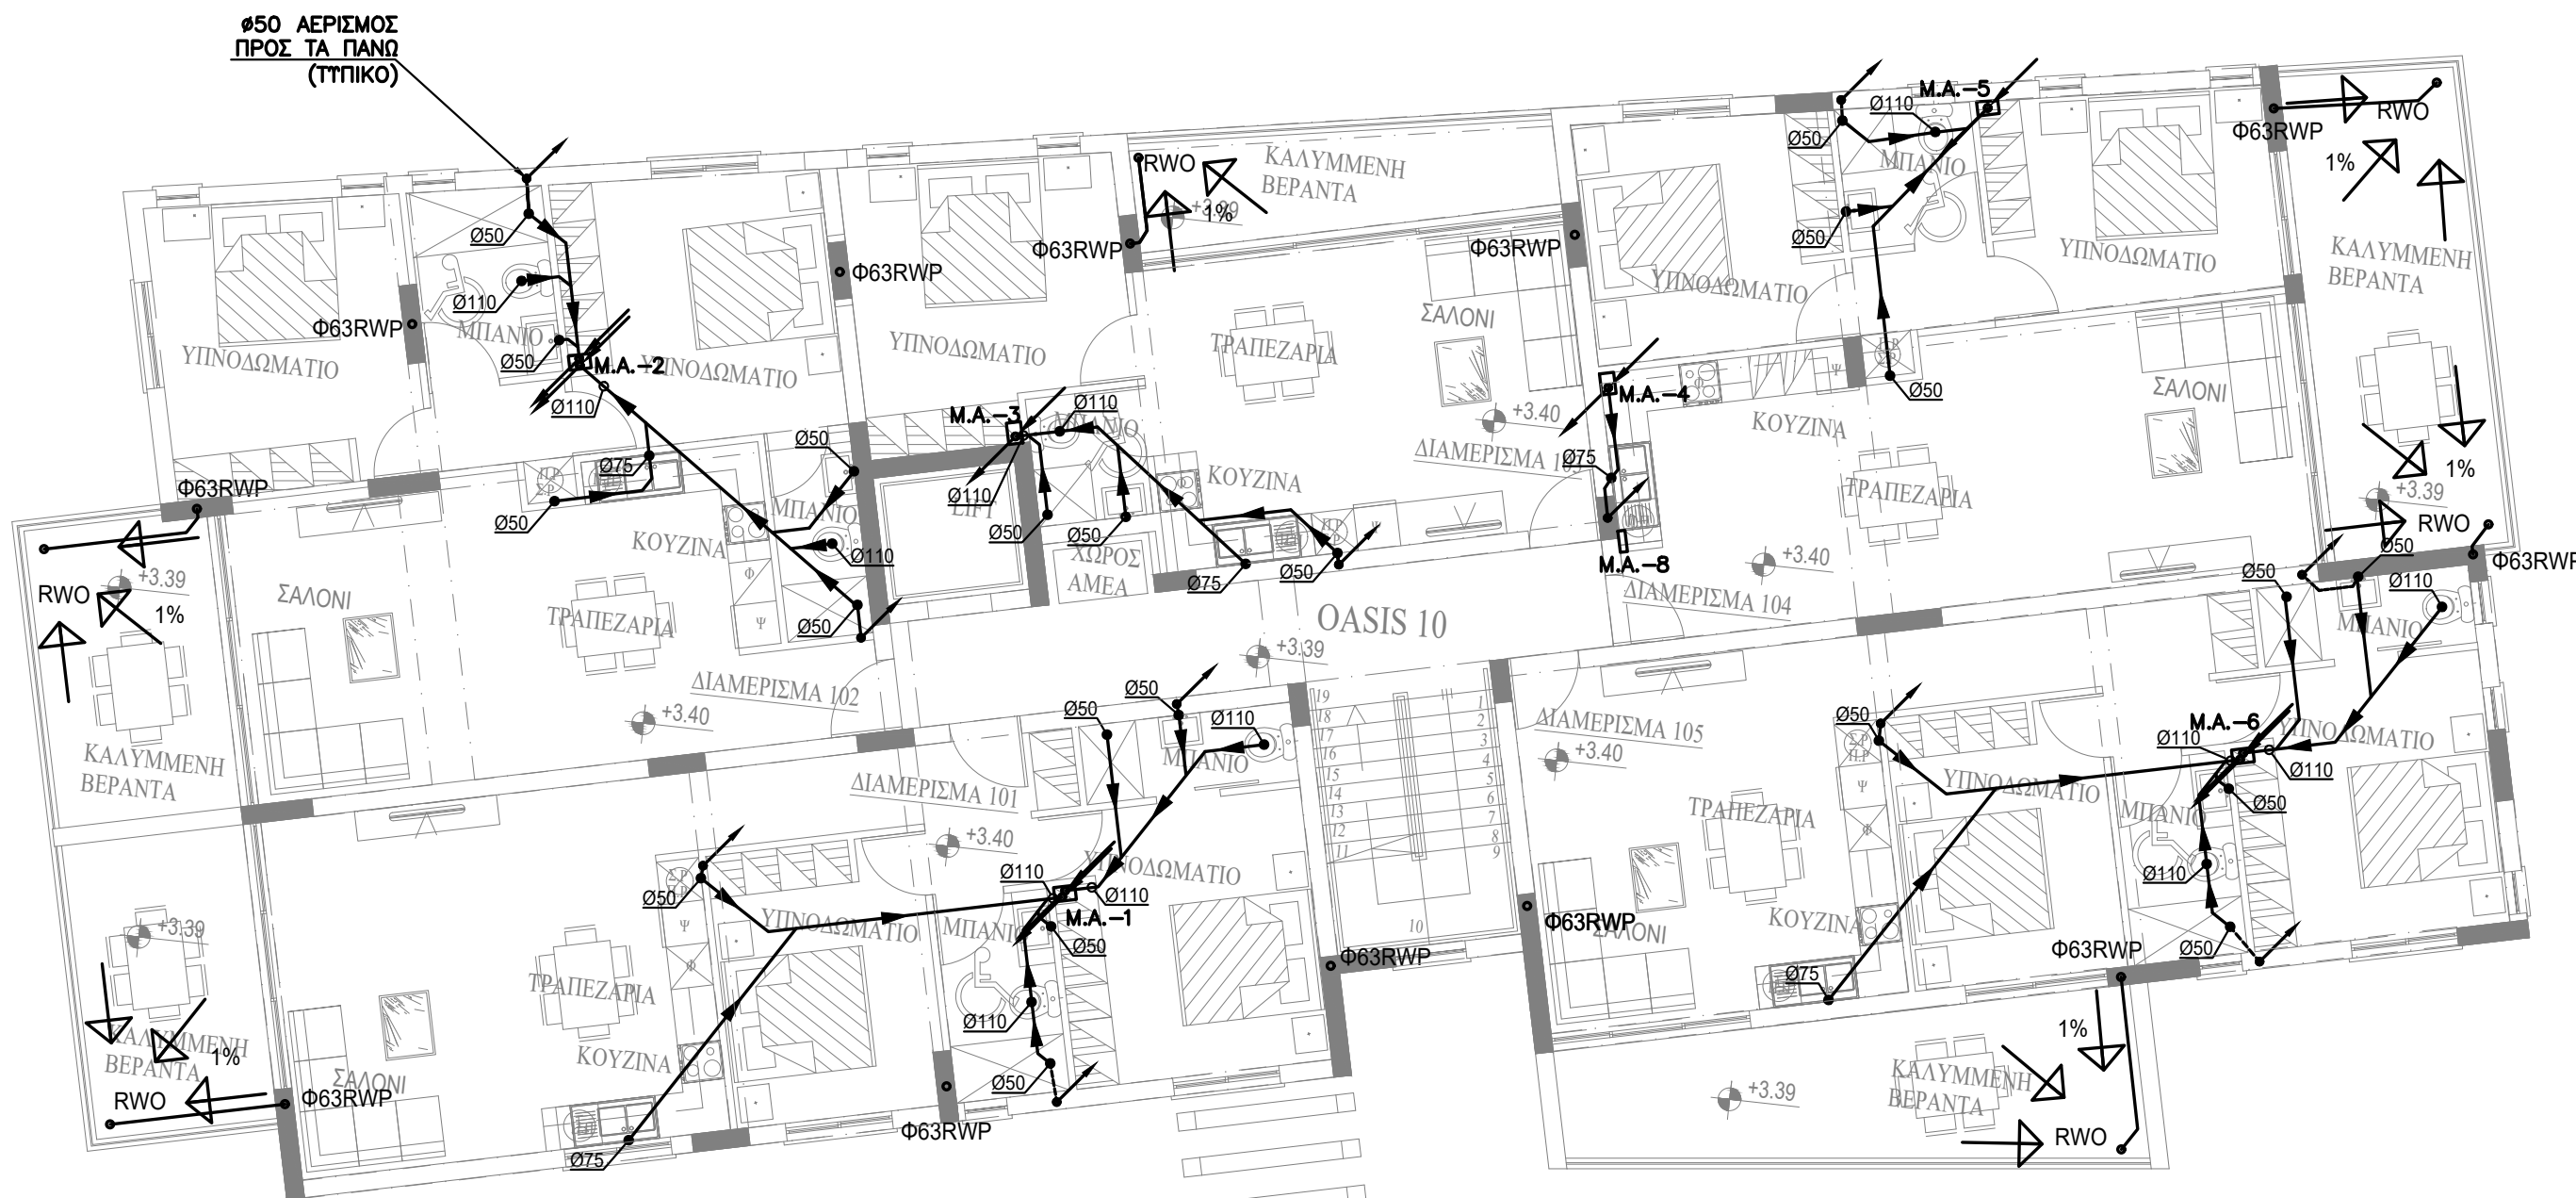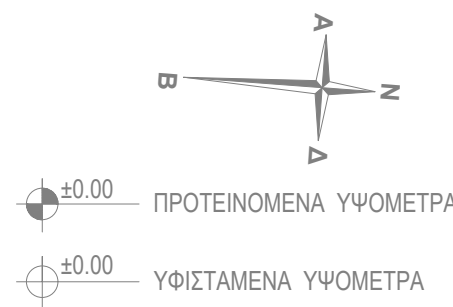

ΥΠΟΜΝΗΜΑ ΟΜΒΡΙΩΝ ΥΔΑΤΩΝ

- RWP RAIN WATER PIPE
RWO RAIN WATER OUTLET
→ ΚΑΤΕΥΘΥΝΣΗ ΚΛΙΣΕΩΝ ΔΑΠΕΔΩΝ

ΤΥΠΟΜΝΗΜΑ

- ΝΕΕΣ ΣΩΛΗΝΕΣ ΣΤΟ ΠΑΤΩΜΑ
— — — ΟΔΕΤΣΗ ΨΗΛΑ ΣΤΗ ΔΟΚΟ
- - - - - ΑΕΡΙΣΜΟΣ ΔΙΚΤΥΟΥ
- - - - - ΜΑΤΡΟ ΛΑΣΤΙΚΟ ΠΙΕΣΕΩΣ
- ↗ ΠΡΟΣ ΤΑ ΚΑΤΩ
↖ ΠΡΟΣ ΤΑ ΠΑΝΩ
↗ ΑΠΟ ΚΑΤΩ
↖ ΑΠΟ ΠΑΝΩ
↗↖ ΑΠΟ ΚΑΤΩ ΚΑΙ ΠΑΕΙ ΠΑΝΩ
↖↗ ΑΠΟ ΠΑΝΩ ΚΑΙ ΠΑΕΙ ΚΑΤΩ
- Τ.Κ : ΤΑΠΑ ΚΑΘΑΡΙΣΜΟΥ
Μ.Α : ΜΗΧΑΝΟΛΟΓΙΚΟΣ ΑΓΩΓΟΣ
Α : ΣΤΗΛΗ ΑΕΡΙΣΜΟΥ
ΦΑ : ΦΡΕΑΤΙΟ ΑΚΑΘΑΡΤΩΝ

ΣΗΜΕΙΩΣΕΙΣ

ΟΠΟΥ ΟΙ ΣΩΛΗΝΕΣ ΠΕΡΝΟΥΝ ΜΕΣΑ
ΑΠΟ ΔΟΚΟΥΣ ΝΑ ΜΠΟΥΝ ΦΟΥΤΕΛΙΑ.

ΟΛΕΣ ΟΙ ΣΩΛΗΝΕΣ ΑΠΟΧΕΤΕΥΣΕΩΣ ΜΕΣΑ
ΣΤΑ ΠΑΤΩΜΑΤΑ ΕΧΟΥΝ ΚΛΙΣΗ ΑΠΟ 1%
ΕΩΣ 1,5% ΣΤΗΝ ΚΑΤΕΥΘΥΝΣΗ ΡΟΗΣ.

ΟΛΕΣ ΟΙ ΣΩΛΗΝΕΣ ΑΠΟΧΕΤΕΥΣΕΩΣ ΜΕΣΑ
ΣΤΙΣ ΨΕΥΔΟΡΟΦΕΣ ΚΑΙ ΤΟΥΣ ΚΑΘΕΤΟΥΣ
ΑΓΩΓΟΥΣ ΘΑ ΕΙΝΑΙ ΜΟΝΩΜΕΝΕΣ ΜΕ
ΠΕΤΡΟΒΑΜΒΑ ΠΑΧΟΥΣ 25mm
ΚΑΛΥΜΜΕΝΟ ΜΕ ΦΥΛΛΟ ΑΛΟΥΜΙΝΙΟΥ

Η ΑΚΡΙΒΗΣ ΘΕΣΗ ΦΡΕΑΤΙΩΝ ΚΑΙ
ΜΕΛΛΟΝΤΙΚΟΥ ΣΗΜΕΙΟΥ ΣΤΥΝΔΕΣΗΣ ΜΕ
ΤΟ ΚΕΝΤΡΙΚΟ ΑΠΟΧΕΤΕΥΤΙΚΟ ΣΥΣΤΗΜΑ
ΘΑ ΚΑΘΟΡΙΣΤΟΥΝ ΜΕ ΑΚΡΙΒΕΙΑ ΕΠΙ
ΤΟΠΟΥ.

Έργο L.LOUVIAS PROPERTIES LTD
ΑΝΑΠΤΥΞΗ ΣΤΑ ΛΕΙΒΑΔΙΑ OASIS 9&10 / ΤΕΜ.103

ΛΕΓΜΑ ΑΝΤΡΕΑΣ ΖΩΔΙΑΤΗΣ ΑΡΧΙΤΕΚΤΟΝΕΣ
ΜΗΧΑΝΙΚΟΙ
ΔΙΑΚΟΣΜΗΤΕΣ

Οδός Κύκλις 4, Γρ. 202, Μέγαρο Κίζη, 6015 Λαρνακά
Τηλέφωνα: 24652565, 24653399, Τελεφας: 24664994
plegma@cytanet.com.cy

BS Building Services
Consulting Engineers




02, LEOFOROS AYSTRALIAS str., 7102,
ARADIPPOY - LARNACA - CYPRUS
ΤΗΛΕΦΩΝΟ: 24636855, 99350580
ΤΗΛΕΟΜΟΙΟΥΤΥΠΟ: 24636890
E-mail: bsdesign@cytanet.com.cy

ΤΙΤΛΟΣ

ΚΑΤΟΨΗ 1ΟΥ ΟΡΟΦΟΥ
ΑΠΟΧΕΤΕΥΣΕΙΣ

ΜΕΛΕΤΗ	ΗΜΕΡΟΜΗΝΙΑ	ΑΡ. ΕΡΓ.
ΦΙΛΙΠΠΟΥ Κ.	ΙΟΥΛΙΟΣ 2025	0002362
ΕΛΕΓΧΟΣ	ΚΛΙΜΑΚΑ	ΑΡ. ΣΧΕΔ.
ΒΛΑΣΙΟΥ Ν.	1:100	ΑΠ-02

ΝΑ ΕΠΙΒΕΒΑΙΩΝΕΤΑΙ Ο ΤΥΠΟΣ ΤΗΣ ΛΕΚΑΝΗΣ WC
(ΚΑΘΙΣΤΟ Η ΚΡΕΜΜΑΣΤΟ) ΠΡΙΝ ΑΠΟ ΤΗΝ ΤΟΠΟΘΕΤΗΣΗ
ΤΩΝ ΑΠΟΧΕΤΕΥΣΕΩΝ.

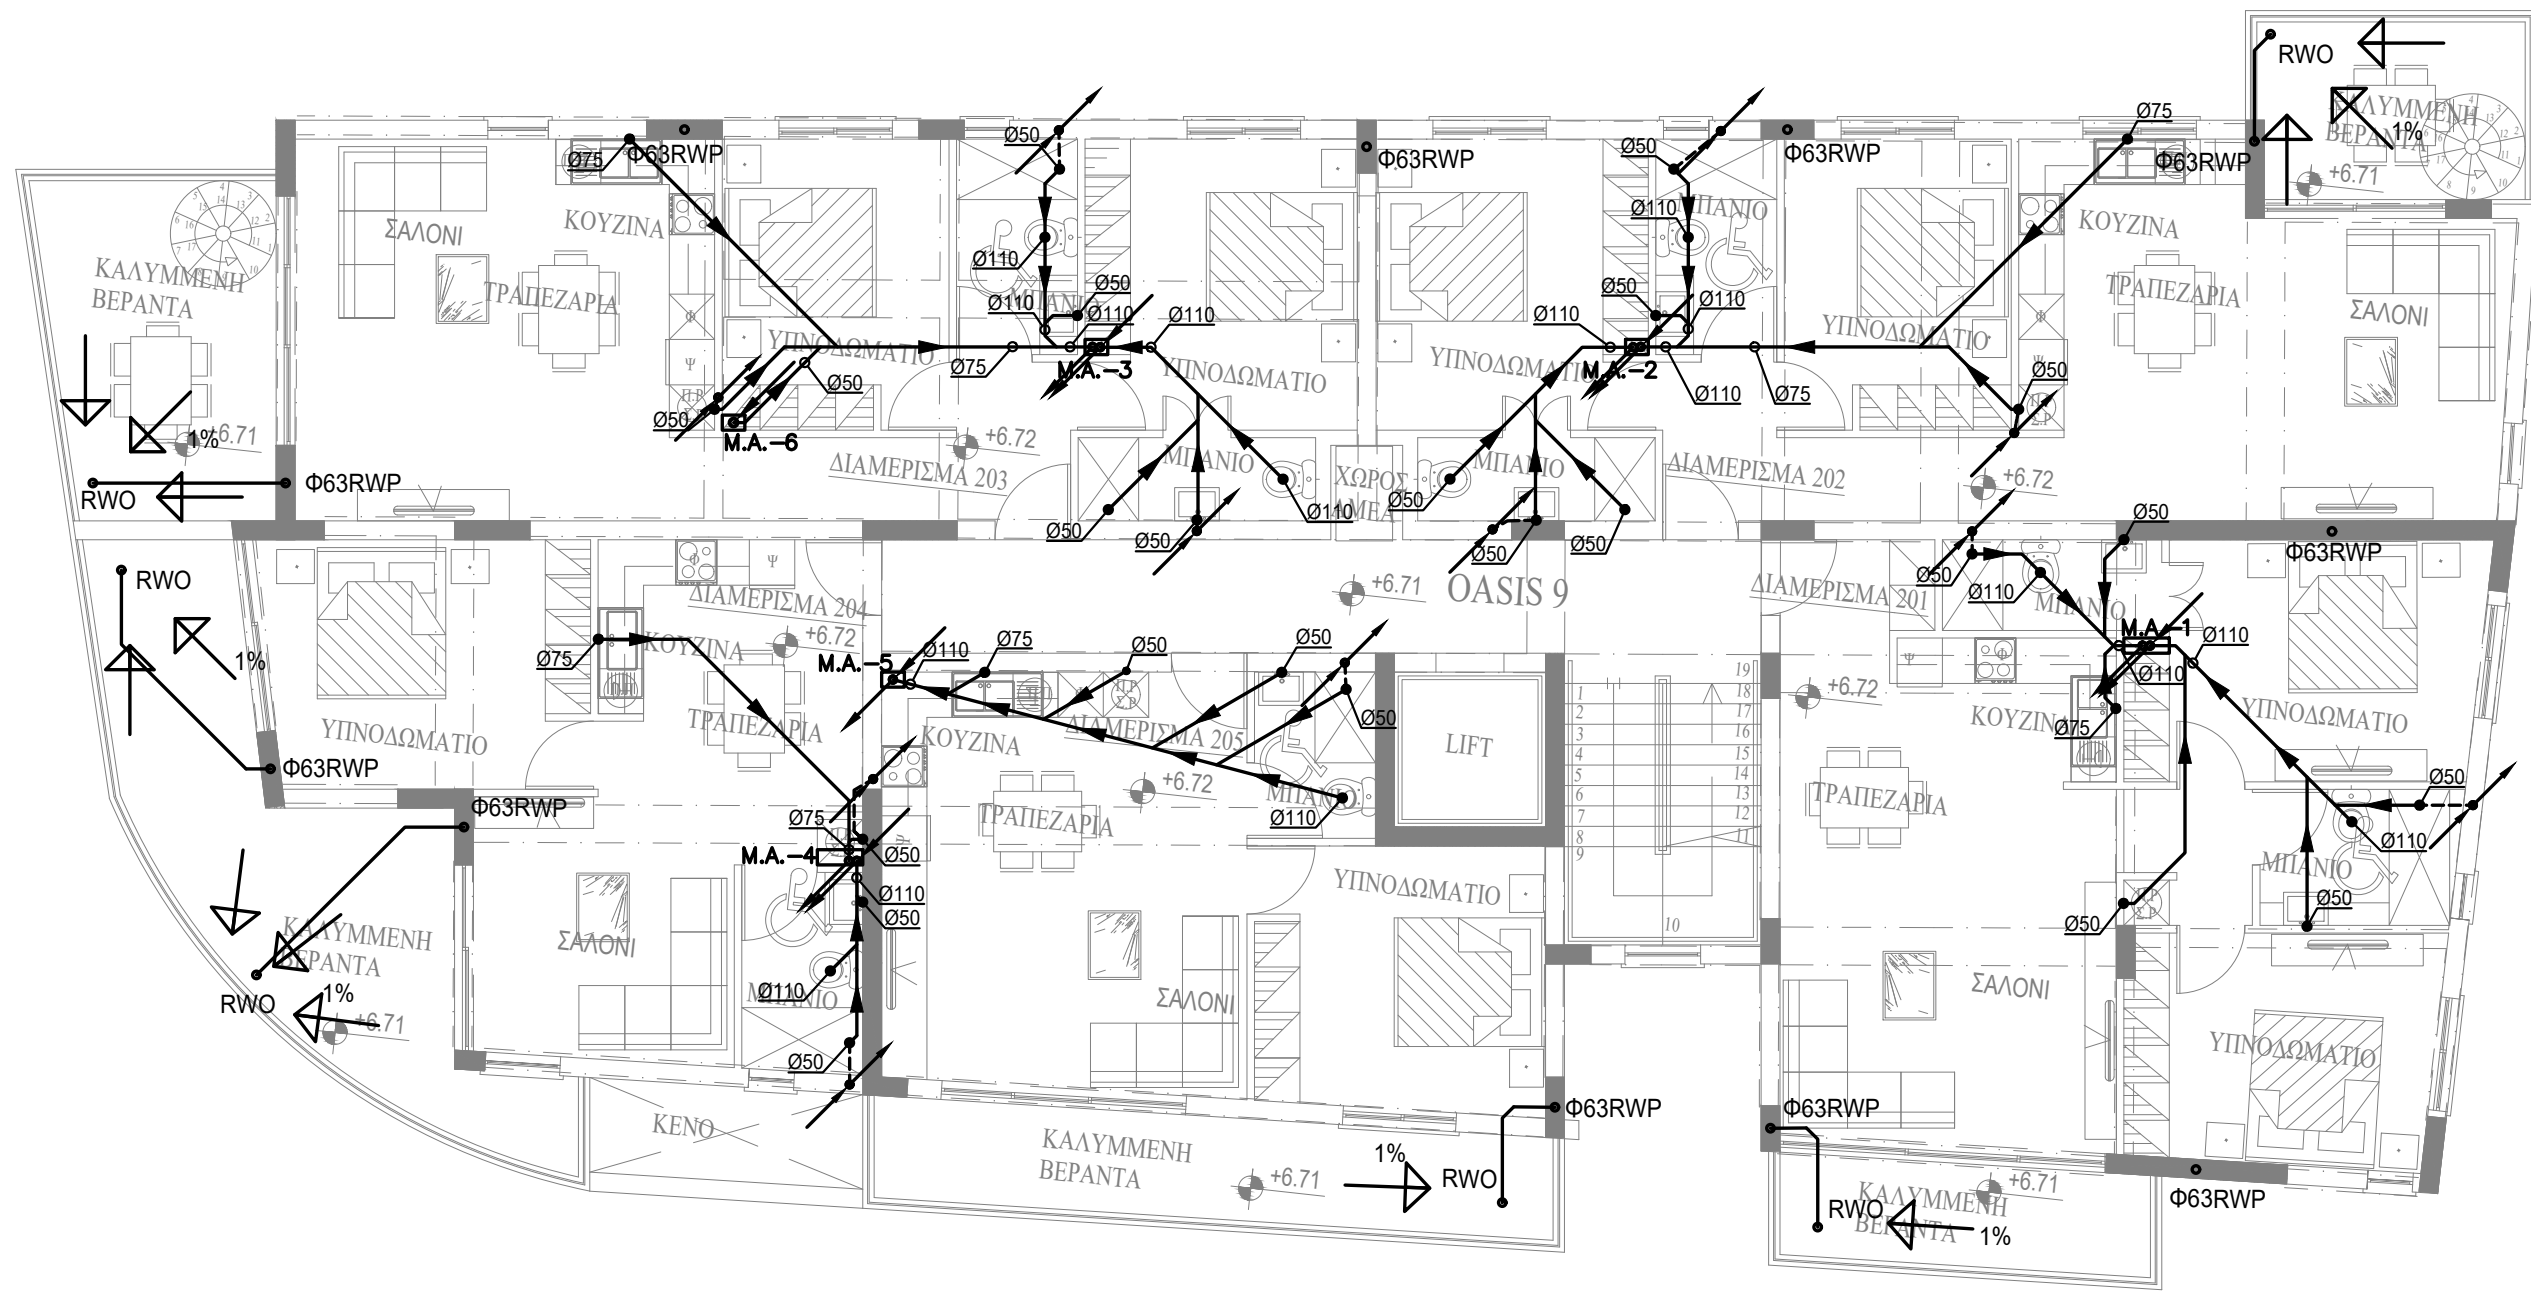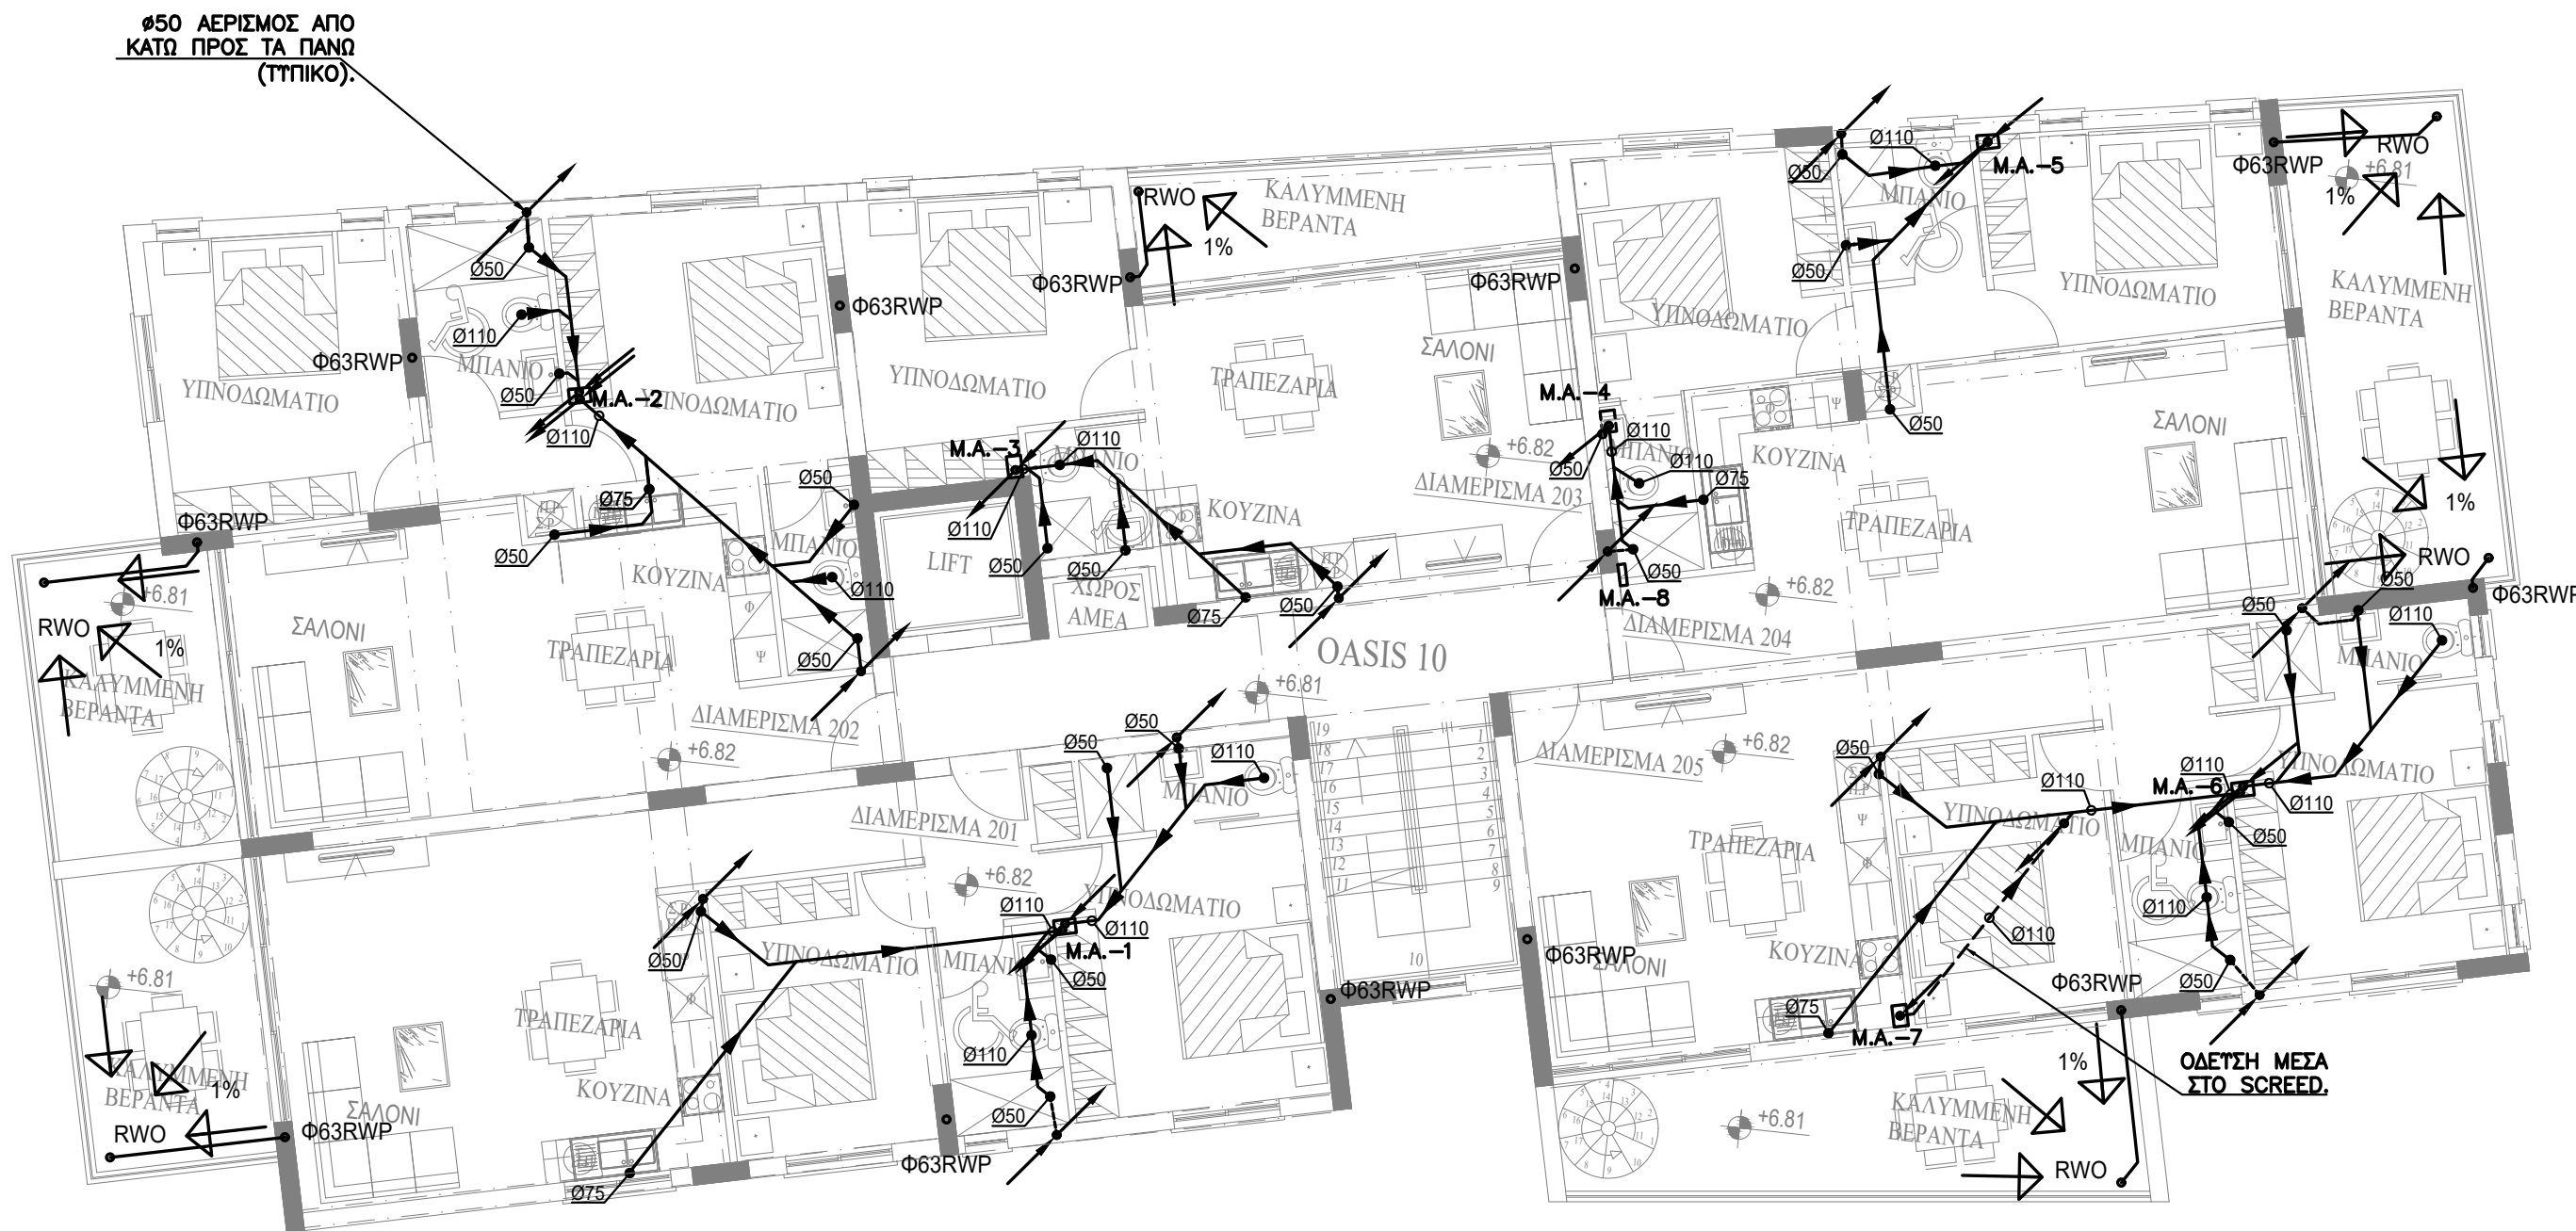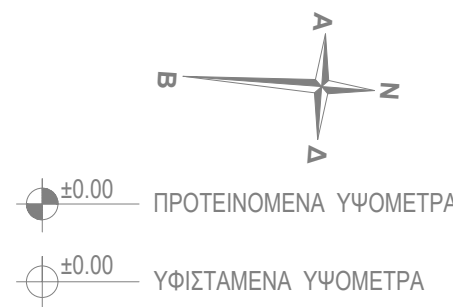

ΥΠΟΜΝΗΜΑ

- ΝΕΕΣ ΣΩΛΗΝΕΣ ΣΤΟ ΠΑΤΩΜΑ
- ΟΔΕΤΣΗ ΨΗΛΑ ΣΤΗ ΔΟΚΟ
- ΑΕΡΙΣΜΟΣ ΔΙΚΤΥΟΥ
- ΜΑΤΡΟ ΛΑΣΤΙΚΟ ΠΙΕΣΕΩΣ
- ΠΡΟΣ ΤΑ ΚΑΤΩ
- ΠΡΟΣ ΤΑ ΠΑΝΩ
- ΑΠΟ ΚΑΤΩ
- ΑΠΟ ΠΑΝΩ
- ΑΠΟ ΚΑΤΩ ΚΑΙ ΠΑΕΙ ΠΑΝΩ
- ΑΠΟ ΠΑΝΩ ΚΑΙ ΠΑΕΙ ΚΑΤΩ
- Τ.Κ : ΤΑΠΑ ΚΑΘΑΡΙΣΜΟΥ
- Μ.Α : ΜΗΧΑΝΟΛΟΓΙΚΟΣ ΑΓΩΓΟΣ
- Α : ΣΤΗΛΗ ΑΕΡΙΣΜΟΥ
- ΦΑ : ΦΡΕΑΤΙΟ ΑΚΑΘΑΡΤΩΝ

ΣΗΜΕΙΩΣΕΙΣ

ΟΠΟΥ ΟΙ ΣΩΛΗΝΕΣ ΠΕΡΝΟΥΝ ΜΕΣΑ ΑΠΟ ΔΟΚΟΥΣ ΝΑ ΜΠΟΥΝ ΦΟΥΤΕΛΙΑ.

ΟΛΕΣ ΟΙ ΣΩΛΗΝΕΣ ΑΠΟΧΕΤΕΥΣΕΩΣ ΜΕΣΑ ΣΤΑ ΠΑΤΩΜΑΤΑ ΕΧΟΥΝ ΚΛΙΣΗ ΑΠΟ 1% ΕΩΣ 1,5% ΣΤΗΝ ΚΑΤΕΥΘΥΝΣΗ ΡΟΗΣ.

ΟΛΕΣ ΟΙ ΣΩΛΗΝΕΣ ΑΠΟΧΕΤΕΥΣΕΩΣ ΜΕΣΑ ΣΤΙΣ ΨΕΓΔΟΡΟΦΕΣ ΚΑΙ ΤΟΥΣ ΚΑΘΕΤΟΥΣ ΑΓΩΓΟΥΣ ΘΑ ΕΙΝΑΙ ΜΟΝΩΜΕΝΕΣ ΜΕ ΠΕΤΡΟΒΑΜΒΑ ΠΑΧΟΥΣ 25mm ΚΑΛΥΜΜΕΝΟ ΜΕ ΦΥΛΛΟ ΑΛΟΥΜΙΝΙΟΥ

Η ΑΚΡΙΒΗΣ ΘΕΣΗ ΦΡΕΑΤΙΩΝ ΚΑΙ ΜΕΛΛΟΝΤΙΚΟΥ ΣΗΜΕΙΟΥ ΣΤΗΝΔΕΣΗΣ ΜΕ ΤΟ ΚΕΝΤΡΙΚΟ ΑΠΟΧΕΤΕΥΤΙΚΟ ΣΥΣΤΗΜΑ ΘΑ ΚΑΘΟΡΙΣΤΟΥΝ ΜΕ ΑΚΡΙΒΕΙΑ ΕΠΙ ΤΟΠΟΥ.

Έργο L.LOUVIAS PROPERTIES LTD
ΑΝΑΠΤΥΞΗ ΣΤΑ ΛΕΙΒΑΔΙΑ OASIS 9&10 / ΤΕΜ.103

ΛΕΓΜΑ ΑΝΤΡΕΑΣ ΖΩΔΙΑΤΗΣ ΑΡΧΙΤΕΚΤΟΝΕΣ ΜΗΧΑΝΙΚΟΙ ΔΙΑΚΟΣΜΗΤΕΣ

Οδός Κύκλις 4, Γρ. 202,Μέγαρο Κίζη,6015 Λαρνακα
Τηλέφωνα: 24652565, 24653399, Τελεφαξ: 24664994
plegma@cytanet.com.cy

BS Building Services Consulting Engineers

02 , LEOFOROS AYSTRALIAS str. , 7102 ,
ARADIPPOU - LARNACA - CYPRUS
ΤΗΛΕΦΩΝΟ: 24636855, 99350580
ΤΗΛΕΟΜΟΙΟΤΥΠΟ:24636890
E-mail: bsdesign@cytanet.com.cy



ΤΙΤΛΟΣ
ΚΑΤΟΨΗ 2ΟΥ ΟΡΟΦΟΥ
ΑΠΟΧΕΤΕΥΣΕΙΣ

ΜΕΛΕΤΗ	ΗΜΕΡΟΜΗΝΙΑ	ΑΡ. ΕΡΓ.
ΦΙΛΙΠΠΟΥ Κ.	ΙΟΥΛΙΟΣ 2025	0002362
ΕΛΕΓΧΟΣ	ΚΛΙΜΑΚΑ	ΑΡ. ΣΧΕΔ.
ΒΛΑΣΙΟΥ Ν.	1:100	ΑΠ-03

ΥΠΟΜΝΗΜΑ ΟΜΒΡΙΩΝ ΥΔΑΤΩΝ


- RWP RAIN WATER PIPE
- RWO RAIN WATER OUTLET
- ΚΑΤΕΥΘΥΝΣΗ ΚΛΙΣΕΩΝ ΔΑΠΕΔΩΝ

ΝΑ ΕΠΙΒΕΒΑΙΩΝΕΤΑΙ Ο ΤΥΠΟΣ ΤΗΣ ΛΕΚΑΝΗΣ WC
(ΚΑΘΙΣΤΟ Η ΚΡΕΜΜΑΣΤΟ) ΠΡΙΝ ΑΠΟ ΤΗΝ ΤΟΠΟΘΕΤΗΣΗ
ΤΩΝ ΑΠΟΧΕΤΕΥΣΕΩΝ.

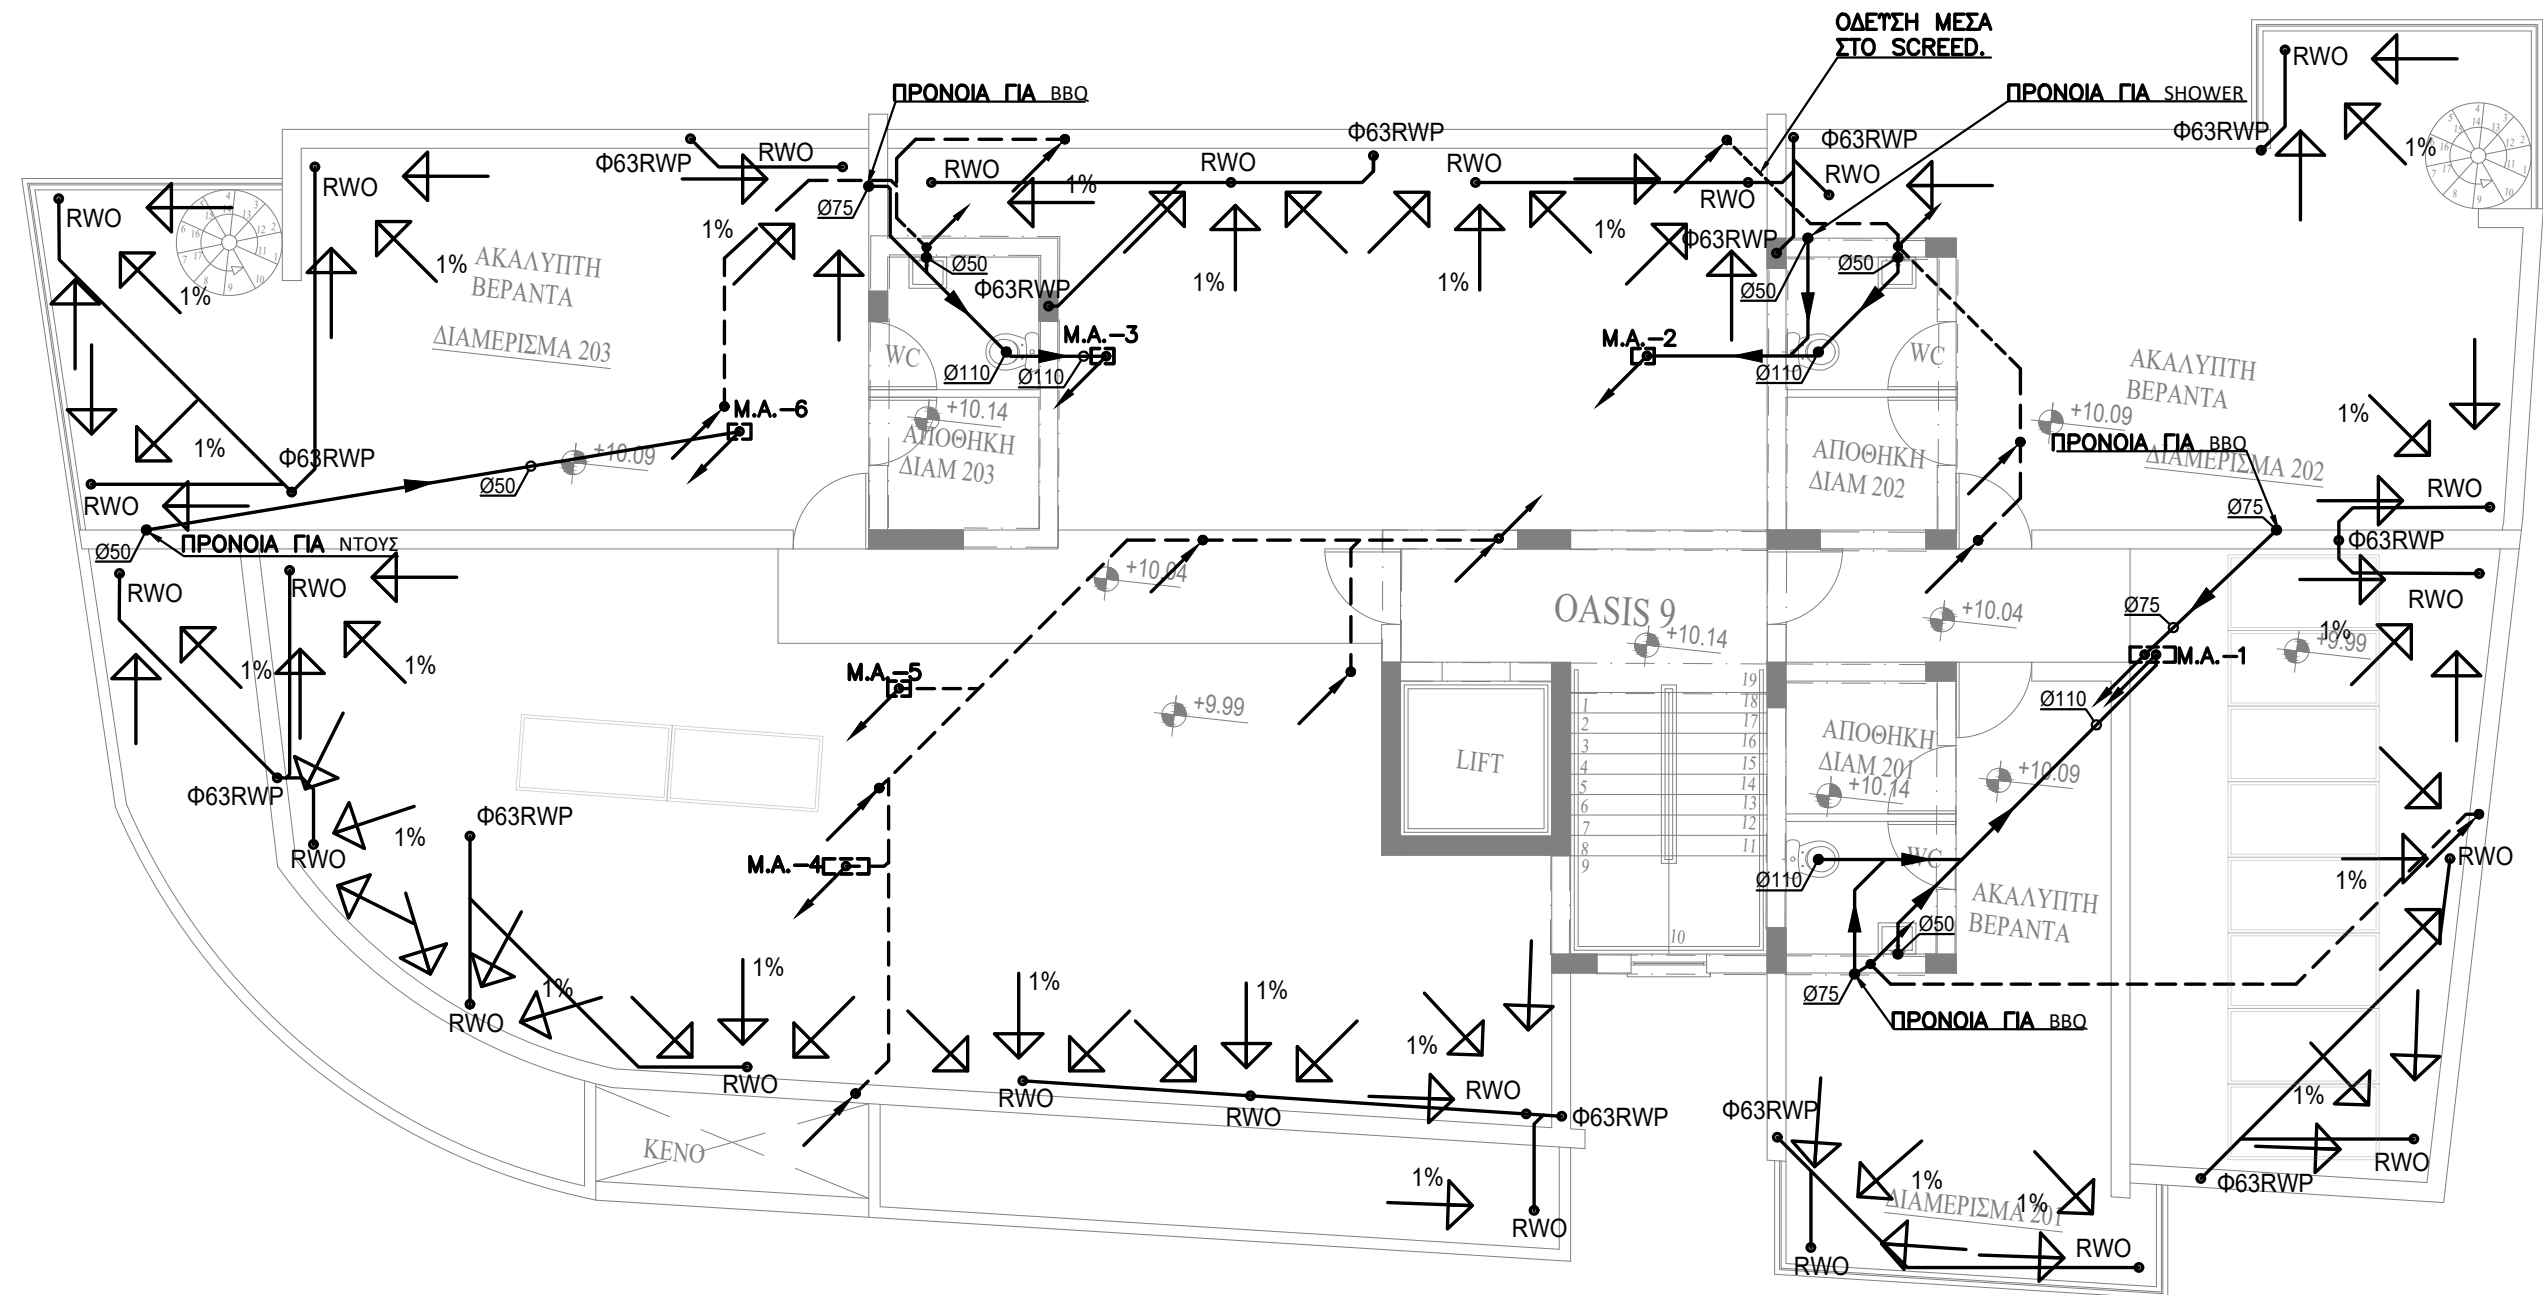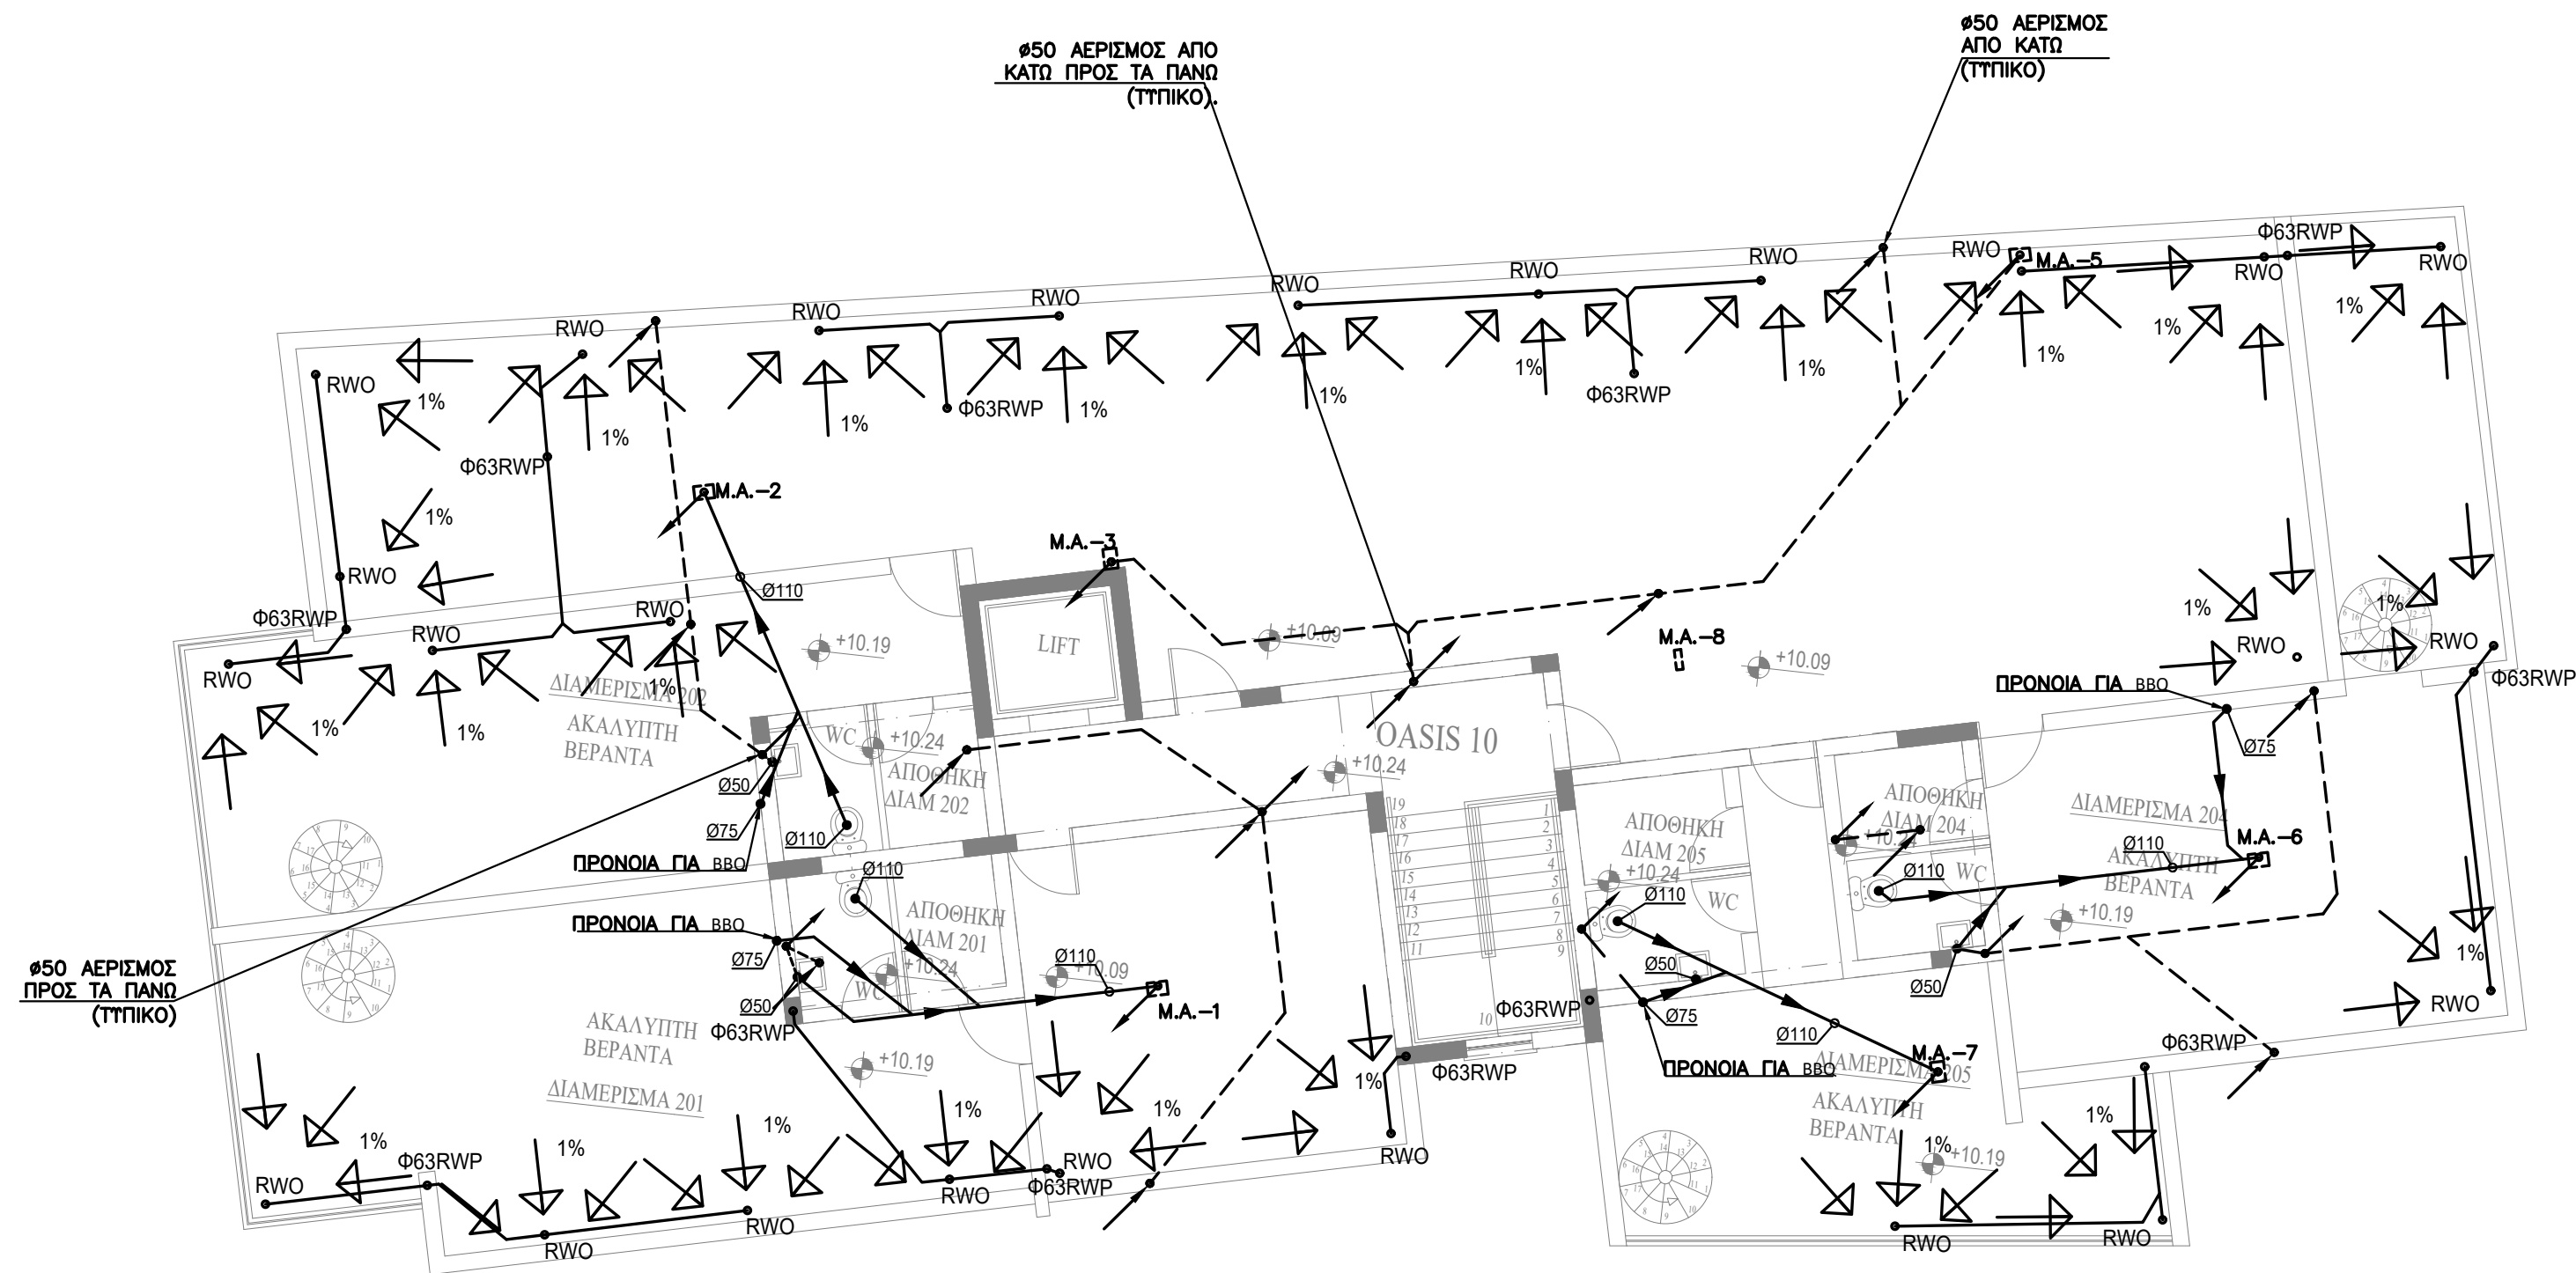

ΥΠΟΜΝΗΜΑ ΟΜΒΡΙΩΝ ΥΔΑΤΩΝ

RWP	RAIN WATER PIPE
RWO	RAIN WATER OUTLET
	ΚΑΤΕΥΘΥΝΣΗ ΚΛΙΣΕΩΝ ΔΑΠΕΔΩΝ

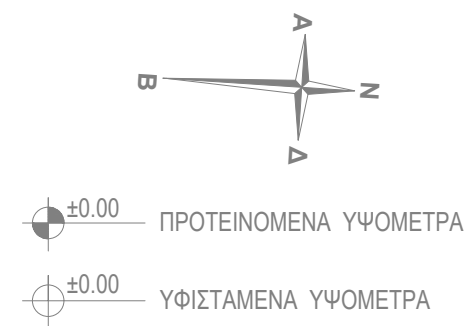

ΥΠΟΜΝΗΜΑ

- ΠΡΟΣ ΤΑ ΚΑΤΩ
 ΠΡΟΣ ΤΑ ΠΑΝΩ
 ΑΠΟ ΚΑΤΩ
 ΑΠΟ ΠΑΝΩ
 ΑΠΟ ΚΑΤΩ ΚΑΙ ΠΑΕΙ ΠΑΝΩ
 ΑΠΟ ΠΑΝΩ ΚΑΙ ΠΑΕΙ ΚΑΤΩ
 Τ.Κ. : ΤΑΠΑ ΚΑΘΑΡΙΣΜΟΤ
 Μ.Α. : ΜΗΧΑΝΟΛΟΓΙΚΟΣ ΑΓΩΓΟΣ
 Α : ΣΤΗΛΗ ΑΕΡΙΣΜΟΤ
 ΦΑ : ΦΡΕΑΤΙΟ ΑΚΑΘΑΡΤΩΝ

ΣΗΜΕΙΩΣΕΙΣ

ΟΠΟΥ ΟΙ ΣΩΛΗΝΕΣ ΠΕΡΝΟΥΝ ΜΕΣΑ
ΑΠΟ ΔΟΚΟΥΣ ΝΑ ΜΠΟΥΝ ΦΟΤΡΕΛΙΑ.

ΟΛΕΣ ΟΙ ΣΩΛΗΝΕΣ ΑΠΟΧΕΤΕΥΣΕΩΣ ΜΕΣΑ
ΣΤΑ ΠΑΤΩΜΑΤΑ ΕΧΟΥΝ ΚΛΙΣΗ ΑΠΟ 1%
ΕΩΣ 1,5% ΣΤΗΝ ΚΑΤΕΥΘΥΝΣΗ ΡΟΗΣ.

ΟΛΕΣ ΟΙ ΣΩΛΗΝΕΣ ΑΠΟΧΕΤΕΥΣΕΩΣ ΜΕΣΑ
ΣΤΙΣ ΨΕΥΔΟΡΟΦΕΣ ΚΑΙ ΤΟΥΣ ΚΑΘΕΤΟΥΣ
ΑΓΩΓΟΥΣ ΘΑ ΕΙΝΑΙ ΜΟΝΩΜΕΝΕΣ ΜΕ
ΠΕΤΡΟΒΑΜΒΑ ΠΑΧΟΥΣ 25mm
ΚΑΛΥΜΜΕΝΟ ΜΕ ΦΥΛΛΟ ΑΛΟΥΜΙΝΙΟΥ

Η ΑΚΡΙΒΗΣ ΘΕΣΗ ΦΡΕΑΤΙΩΝ ΚΑΙ
ΜΕΜΟΝΤΙΚΟΤ ΣΗΜΕΙΟΤ ΣΤΝΔΕΣΗΣ ΜΕ
ΤΟ ΚΕΝΤΡΙΚΟ ΑΠΟΧΕΤΕΥΤΙΚΟ ΣΥΣΤΗΜΑ
ΘΑ ΚΑΘΟΡΙΣΤΟΨΝ ΜΕ ΑΚΡΙΒΕΙΑ ΕΠΙ
ΤΟΠΟΤ.

Εργο L.LOUVIAS PROPERTIES LTD
ΑΝΑΠΤΥΞΗ ΣΤΑ ΛΕΙΒΑΔΙΑ OASIS 9&10 / ΤΕΜ.103



ΑΝΤΡΕΑΣ ΖΩΔΙΑΤΗΣ

Οδός Κυλκίς 4, Γρ. 202, Μέγαρο Κίζη, 6015 Λαρνακά
Τηλέφωνα: 24652565, 24653399, Τέλεφαξ: 24664994
plegma@cytanet.com.cy







02, LEOFOROS AYSTRALIAS str. , 7102 ,
ARADIPPOU - LARNACA - CYPRUS
ΤΗΛΕΦΩΝΟ: 24636855, 99350580
ΤΗΛΕΟΜΟΙΟΤΥΠΟ: 24636890
E-mail: bsdesign@cytanet.com.cy

ΤΙΤΛΟΣ

ΚΑΤΟΨΗ ROOF GARDEN ΑΠΟΧΕΤΕΥΣΕΙΣ

ΜΕΛΕΤΗ ΦΙΛΙΠΠΟΥ Κ.	ΗΜΕΡΟΜΗΝΙΑ ΙΟΥΛΙΟΣ 2025	ΑΡ. ΕΡΓ. 0002362
ΕΛΕΓΧΟΣ ΒΛΑΣΙΟΥ Ν.	ΚΛΙΜΑΚΑ 1:100	ΑΡ. ΣΧΕΔ. ΑΠ-04

ΝΑ ΕΠΙΒΕΒΑΙΩΝΕΤΑΙ Ο ΤΥΠΟΣ ΤΗΣ ΛΕΚΑΝΗΣ WC
(ΚΑΘΙΣΤΟ Η ΚΡΕΜΜΑΣΤΟ) ΠΡΙΝ ΑΠΟ ΤΗΝ ΤΟΠΟΘΕΤΗΣΗ
ΤΩΝ ΑΠΟΧΕΤΕΥΣΕΩΝ.

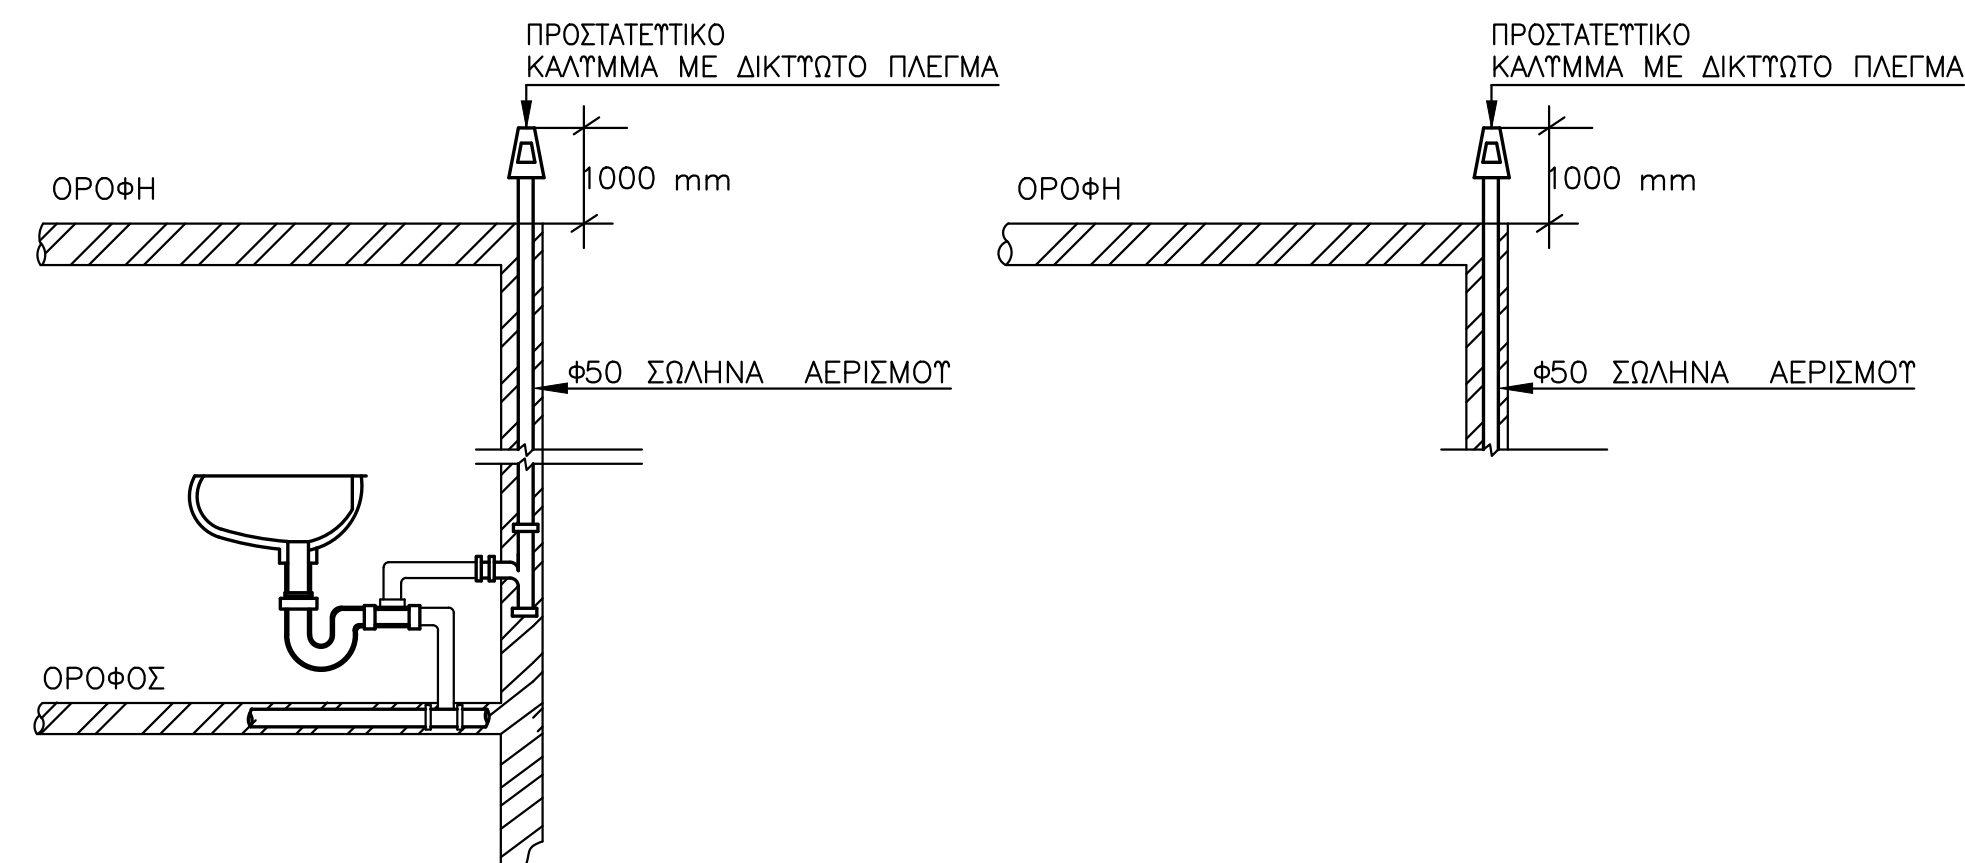
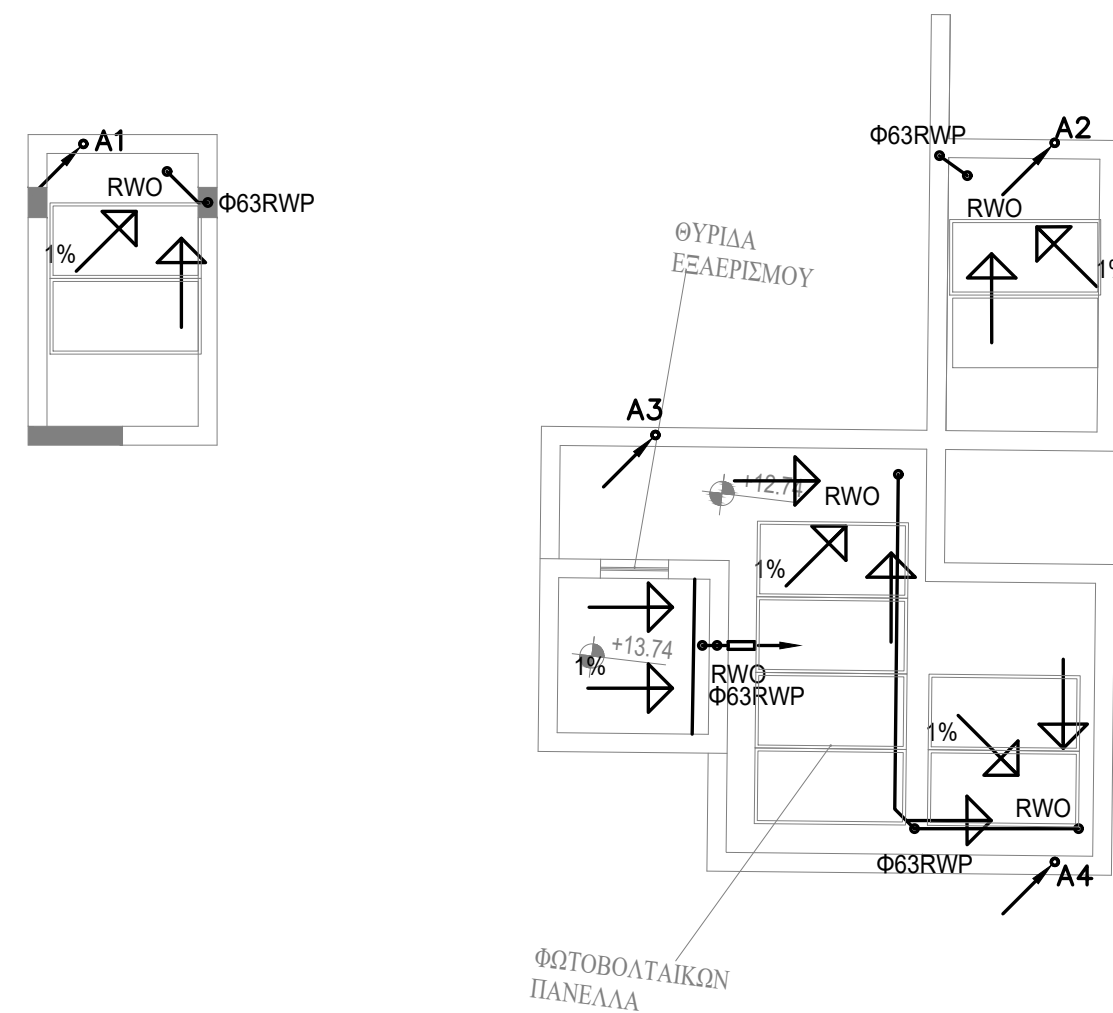
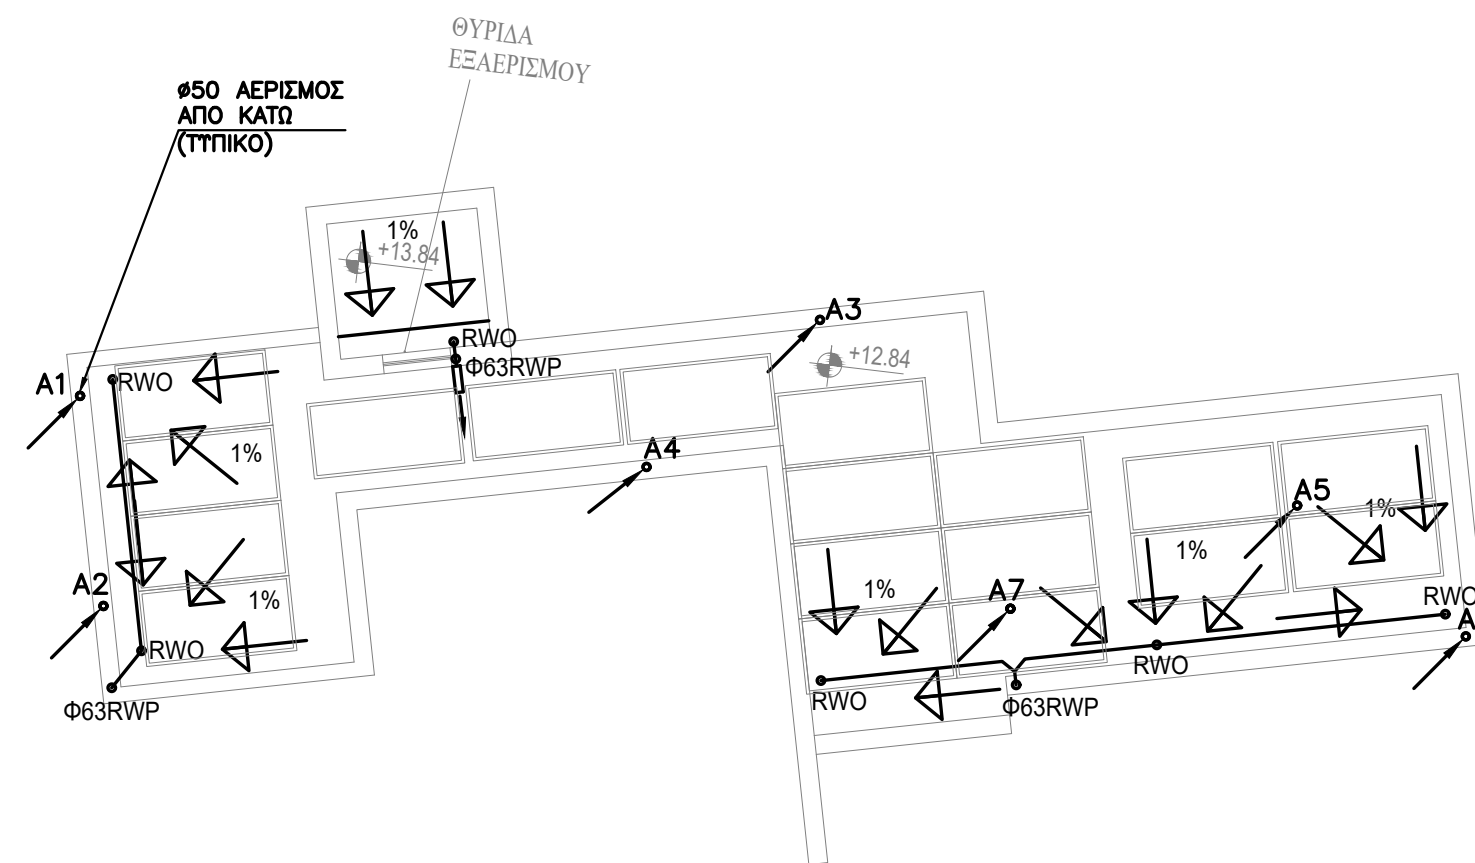
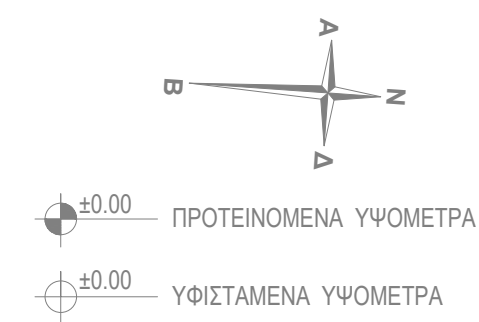


ΤΥΠΙΚΗ
ΛΕΠΤΟΜΕΡΕΙΑ

ΥΠΟΜΝΗΜΑ ΟΜΒΡΙΩΝ ΥΔΑΤΩΝ

RWP RAIN WATER PIPE
RWO RAIN WATER OUTLET
→ ΚΑΤΕΥΘΥΝΣΗ ΚΛΙΣΕΩΝ ΔΑΠΕΔΩΝ

ΥΠΟΜΝΗΜΑ

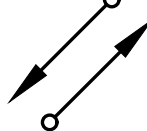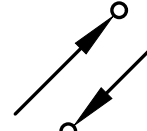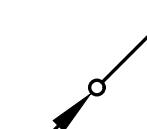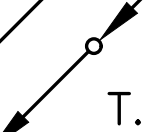-  ΝΕΕΣ ΣΩΛΗΝΕΣ ΣΤΟ ΠΑΤΩΜΑ
 ΟΔΕΥΣΗ ΨΗΛΑ ΣΤΗ ΔΟΚΟ
 ΑΕΡΙΣΜΟΣ ΔΙΚΤΥΟΥ
 ΜΑΤΡΟ ΛΑΣΤΙΚΟ ΠΙΕΣΕΩΣ
-  ΠΡΟΣ ΤΑ ΚΑΤΩ
 ΠΡΟΣ ΤΑ ΠΑΝΩ
 ΑΠΟ ΚΑΤΩ
 ΑΠΟ ΠΑΝΩ
 ΑΠΟ ΚΑΤΩ ΚΑΙ ΠΑΕΙ ΠΑΝΩ
 ΑΠΟ ΠΑΝΩ ΚΑΙ ΠΑΕΙ ΚΑΤΩ
- Τ.Κ : ΤΑΠΑ ΚΑΘΑΡΙΣΜΟΥ
 Μ.Α : ΜΗΧΑΝΟΛΟΓΙΚΟΣ ΑΓΩΓΟΣ
 Α : ΣΤΗΛΗ ΑΕΡΙΣΜΟΥ
 ΦΑ : ΦΡΕΑΤΙΟ ΑΚΑΘΑΡΤΩΝ

ΣΗΜΕΙΩΣΕΙΣ

ΟΠΟΥ ΟΙ ΣΩΛΗΝΕΣ ΠΕΡΝΟΥΝ ΜΕΣΑ
ΑΠΟ ΔΟΚΟΥΣ ΝΑ ΜΠΟΥΝ ΦΟΥΡΕΛΙΑ.

ΟΛΕΣ ΟΙ ΣΩΛΗΝΕΣ ΑΠΟΧΕΤΕΥΣΕΩΣ ΜΕΣΑ
ΣΤΑ ΠΑΤΩΜΑΤΑ ΕΧΟΥΝ ΚΛΙΣΗ ΑΠΟ 1%
ΕΩΣ 1,5% ΣΤΗΝ ΚΑΤΕΥΘΥΝΣΗ ΡΟΗΣ.

ΟΛΕΣ ΟΙ ΣΩΛΗΝΕΣ ΑΠΟΧΕΤΕΥΣΕΩΣ ΜΕΣΑ
ΣΤΙΣ ΨΕΥΔΟΡΟΦΕΣ ΚΑΙ ΤΟΥΣ ΚΑΘΕΤΟΥΣ
ΑΓΩΓΟΥΣ ΘΑ ΕΙΝΑΙ ΜΟΝΩΜΕΝΕΣ ΜΕ
ΠΕΤΡΟΒΑΜΒΑ ΠΑΧΟΥΣ 25mm
ΚΑΛΥΜΜΕΝΟ ΜΕ ΦΥΛΛΟ ΑΛΟΥΜΙΝΙΟΥ

Η ΑΚΡΙΒΗΣ ΘΕΣΗ ΦΡΕΑΤΙΩΝ ΚΑΙ
ΜΕΜΟΝΤΙΚΟΤ ΣΗΜΕΙΟΤ ΣΤΝΔΕΣΗΣ ΜΕ
ΤΟ ΚΕΝΤΡΙΚΟ ΑΠΟΧΕΤΕΥΤΙΚΟ ΣΤΣΤΗΜΑ
ΘΑ ΚΑΘΟΡΙΣΤΟΤΝ ΜΕ ΑΚΡΙΒΕΙΑ ΕΠΙ
ΤΟΠΟΤ.

Έργο	L.LOUVIAS PROPERTIES LTD ΑΝΑΠΤΥΞΗ ΣΤΑ ΛΕΙΒΑΔΙΑ OASIS 9&10 / ΤΕΜ.103
------	--



Οδός Κυλκίς 4, Γρ. 202, Μέγαρο Κίζη, 6015 Λαρνακά
Τηλέφωνα: 24652565, 24653399, Τέλεφαξ: 24664994
plegma@cytanet.com.cy





02, LEOFOROS AYSTRALIAS str. , 7102 ,
ARADIPPOU - LARNACA - CYPRUS
ΤΗΛΕΦΩΝΟ: 24636855, 99350580
ΤΗΛΕΟΜΟΙΟΤΥΠΟ: 24636890
E-mail: bsdesign@cytanet.com.cy

TITΛΟΣ

ΚΑΤΟΨΗ ΟΡΟΦΗΣ
ΑΠΟΧΕΤΕΥΣΕΙΣ

ΜΕΛΕΤΗ ΦΙΛΙΠΠΟΥ Κ.	ΗΜΕΡΟΜΗΝΙΑ ΙΟΥΛΙΟΣ 2025	ΑΡ. ΕΡΓ. 0002362
ΕΛΕΓΧΟΣ ΒΛΑΣΙΟΥ Ν.	ΚΛΙΜΑΚΑ 1:100	ΑΡ. ΣΧΕΔ. ΑΠ-05

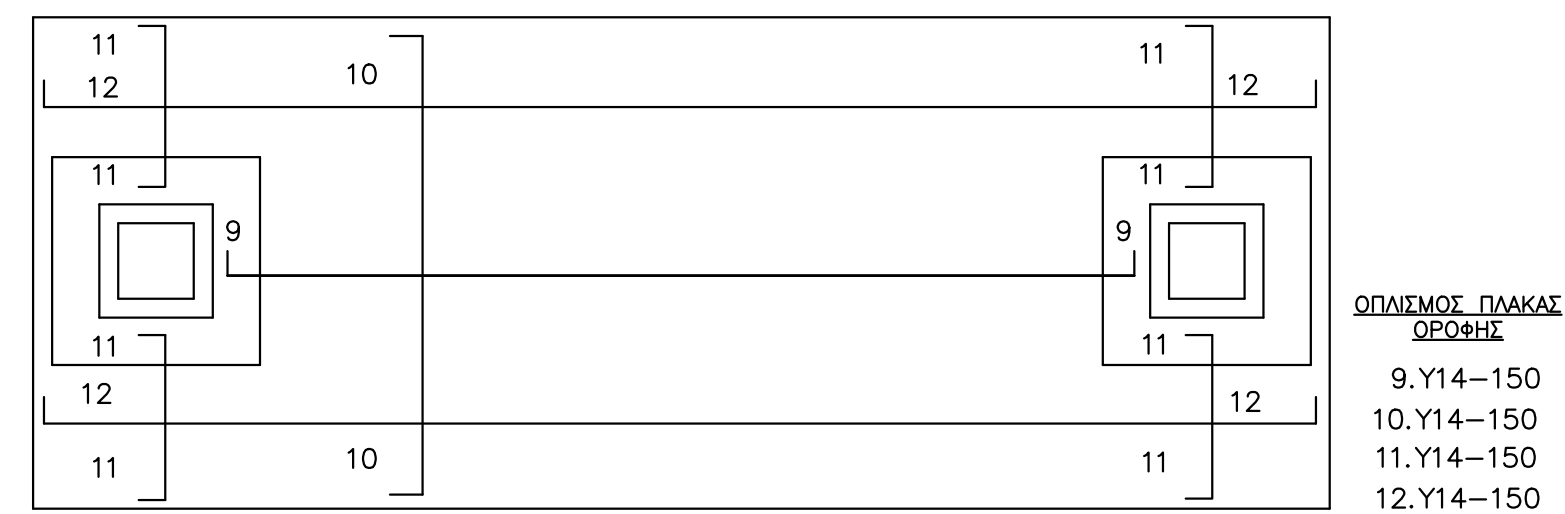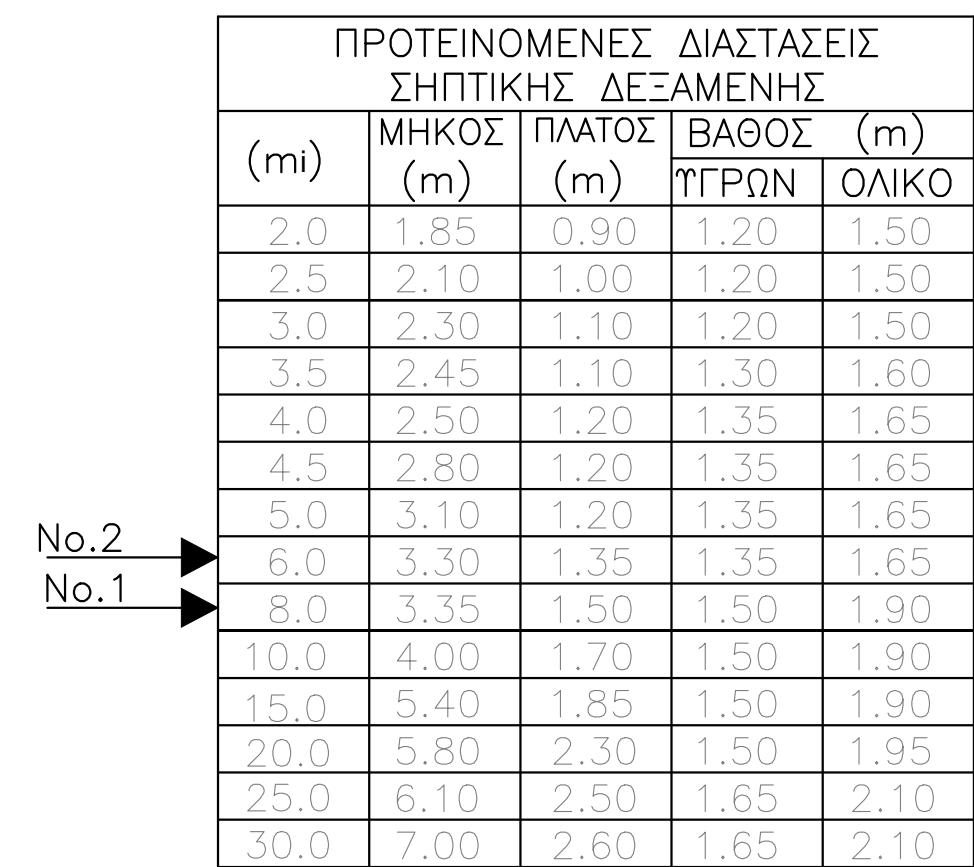[illegible]

Technical drawing of a rectangular floor slab (ΠΛΑΤΟΣ) with dimensions and annotations. The drawing shows a plan view of the slab with a central rectangular area labeled $B = \text{ΠΛΑΤΟΣ}$. The overall width is labeled B and the overall length is labeled $A = \text{ΜΗΚΟΣ}$. The slab is supported by four columns. The drawing includes dimensions for the slab thickness (0.15m) and the column width (0.45m). The slab is shown with a top layer of concrete (0.15m) and a bottom layer of concrete (0.15m). The drawing includes a section line $B-B$ and a section line $A-A$. The drawing is labeled $\text{ΚΑΤΟΨΗ ΣΗΠΤΙΚΗΣ ΔΕΞΑΜΕΝΗΣ}$ (Plan View of Septic Tank).

ΚΑΤΟΨΗ ΣΗΠΤΙΚΗΣ ΔΕΞΑΜΕΝΗΣ

8.ΤΑ ΚΑΠΠΑΚΙΑ ΤΟΠΟΘΕΤΟΥΝΤΑΙ ΠΑΝΩ ΣΕ ΜΕΤΑΛΛΙΚΑ ΠΛΑΙΣΙΑ ΑΠΟ ΣΙΔΕΡΟΓΩΝΙΕΣ ΠΟΥ ΠΙΑΝΟΝΤΑΙ ΣΤΟ ΜΠΕΤΟΝ.

 **ΠΛΕΓΜΑ**

ΑΡΧΙΤΕΚΤΟΝΕΣ
ΜΗΧΑΝΙΚΟΙ
ΔΙΑΚΟΣΜΗΤΕΣ

ΑΝΤΡΕΑΣ ΖΩΔΙΑΤΗΣ


Οδός Κυκλίας 4, Γρ. 202, Μέγαρο Κίζη, 6015 Λαρνακά
Τηλέφωνα: 24652565, Τελέφαξ: 24664994
e-mail : andreas@plegma.com.cy

BS Building Services
Consulting Engineers

02, ΛΕΟΦΟΡΟΣ ΑΥΣΤΡΑΛΙΑΣ στρ. , 7102 ,
ΑΡΑΔΙΠΠΟΥ - ΛΑΡΝΑΚΑ - ΚΥΠΡΟΣ
ΤΗΛΕΦΩΝΟ: 24636855, 99350580
ΤΗΛΕΟΜΟΙΟΤΥΠΟ:24636890
E-mail: bsdesign@cytanet.com.cy

ΤΙΤΛΟΣ

ΜΕΛΕΤΗ	ΗΜΕΡΟΜΗΝΙΑ	ΑΡ. ΕΡΓ.
ΦΙΛΙΠΠΟΥ Κ.	ΙΟΥΛΙΟΣ 2025	0002362
ΕΛΕΓΧΟΣ	ΚΛΙΜΑΚΑ	ΑΡ. ΣΧΕΔ.
ΒΛΑΣΙΟΥ Ν.	---	ΑΠ-06

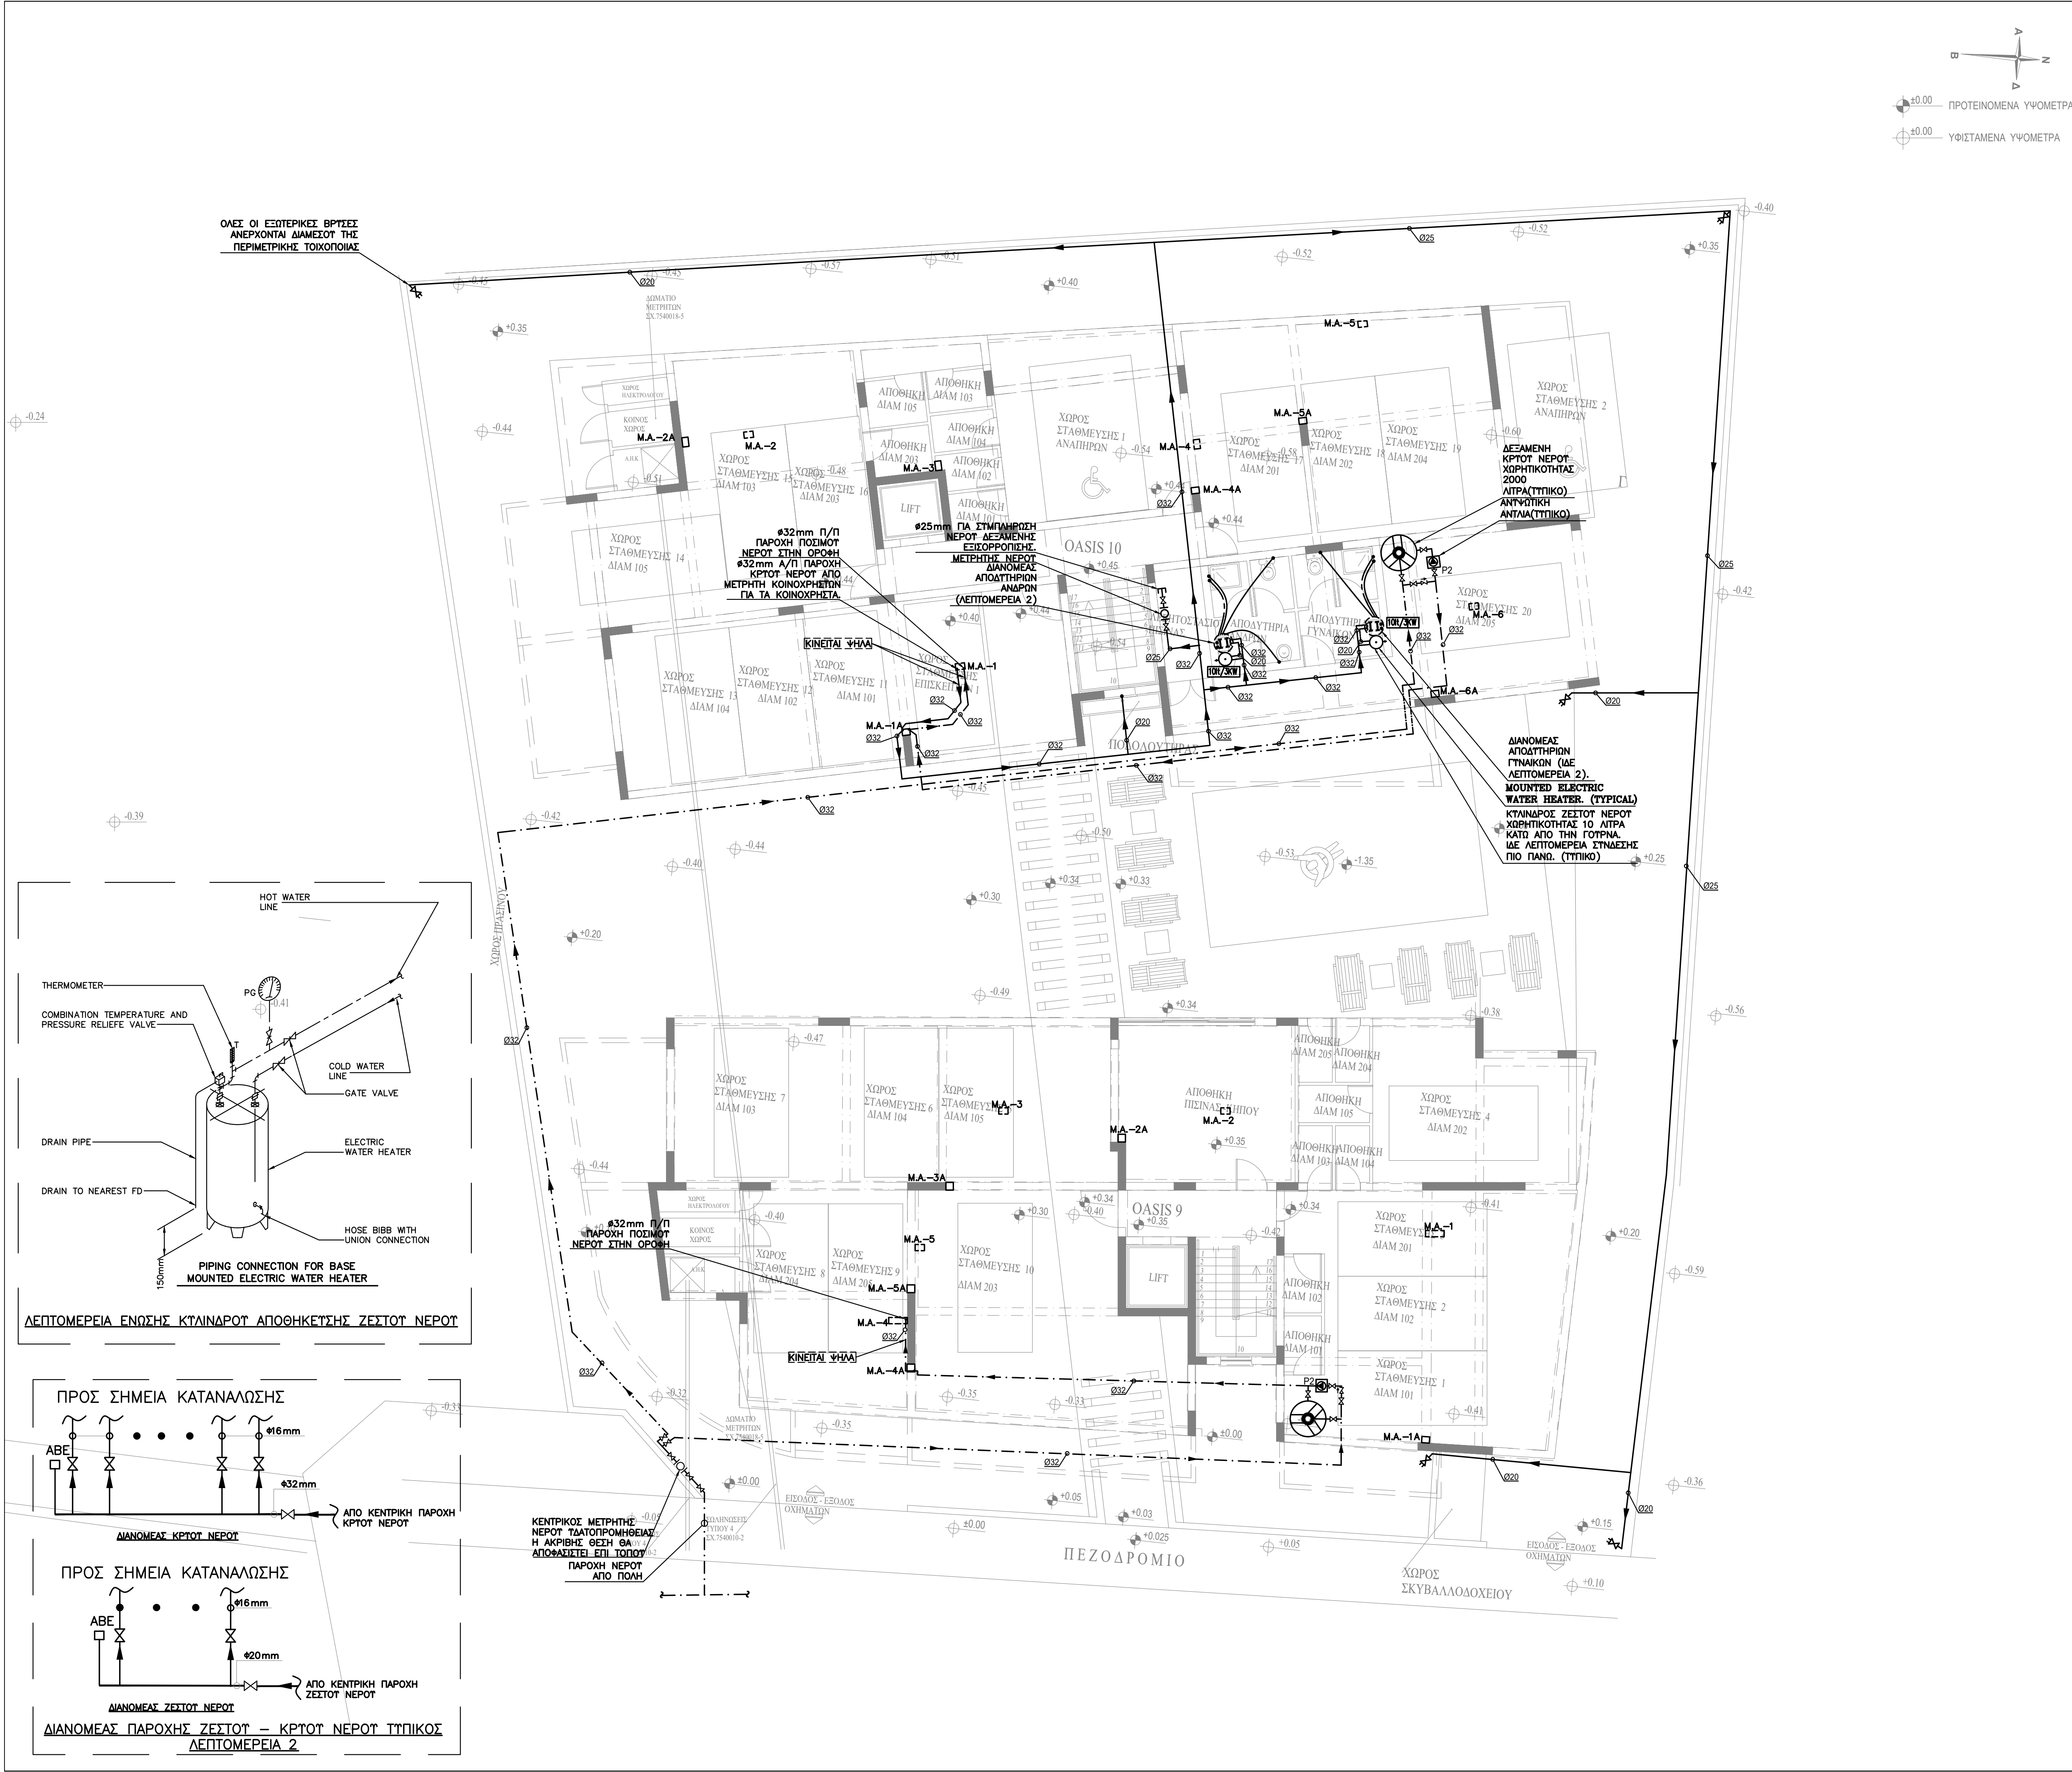

ΤΥΠΟΜΝΗΜΑ

ΠΑΡΟΧΗ ΚΡΥΤΟΥ ΝΕΡΟΥ

ΠΑΡΟΧΗ ΖΕΣΤΟΥ ΝΕΡΟΥ

ΠΑΡΟΧΗ ΠΟΣΙΜΟΥ ΝΕΡΟΥ

ΕΞΩΤΕΡΙΚΗ ΒΡΥΣΗ ΚΛΕΙΔΩΜΕΝΗ

ΠΡΟΣ ΤΑ ΚΑΤΩ

ΠΡΟΣ ΤΑ ΠΑΝΩ

ΑΠΟ ΚΑΤΩ

ΑΠΟ ΠΑΝΩ

ΑΠΟ ΚΑΤΩ ΚΑΙ ΠΑΕΙ ΠΑΝΩ

ΑΠΟ ΠΑΝΩ ΚΑΙ ΠΑΕΙ ΚΑΤΩ

ΦΛΟΤΕΡ (FLOAT SWITCH) ΓΙΑ ΠΡΟΣΤΑΣΙΑ ΤΗΣ ΑΝΤΛΙΑΣ ΣΕ ΧΑΜΗΛΗ ΣΤΑΘΜΗ ΝΕΡΟΥ

ΣΗΜΕΙΩΣΕΙΣ:

ΟΛΕΣ ΟΙ ΣΩΛΗΝΕΣ ΖΕΣΤΟΥ ΚΡΥΤΟΥ ΝΕΡΟΥ ΜΕΤΑ ΤΟΥΣ ΜΕΤΡΗΤΕΣ ΕΙΝΑΙ ΠΟΛΥΠΡΟΠΥΛΕΝΙΟ PN-20 ΓΙΑ ΚΡΥΤΟ ΚΑΙ ΖΕΣΤΟ ΜΕΧΡΙ ΤΟΥΣ ΔΙΑΝΟΜΕΙΣ, ΑΠΟ ΤΟΥΣ ΔΙΑΝΟΜΕΙΣ ΕΩΣ ΤΑ ΣΗΜΕΙΑ ΟΙ ΣΩΛΗΝΕΣ ΚΡΥΤΟΥ ΚΑΙ ΖΕΣΤΟΥ ΝΕΡΟΥ ΕΙΝΑΙ ΑΠΟ ΠΟΛΥΕΘΗΛΕΝΙΟ η ΑΠΟ ΠΟΛΥΠΡΟΠΥΛΕΝΙΟ ΣΩΛΗΝΑ ΕΝΤΟΣ ΣΩΛΗΝΑ (PIPE IN PIPE).

Η ΑΚΡΙΒΗΣ ΘΕΣΗ ΤΩΝ ΔΙΑΝΟΜΕΩΝ ΠΑΡΟΧΗΣ ΖΕΣΤΟΥ ΚΡΥΤΟΥ ΝΕΡΟΥ ΣΤΟΥΣ ΧΩΡΟΥΣ ΤΩΝ ΔΙΑΜΕΡΙΣΜΑΤΩΝ ΘΑ ΚΑΘΟΡΙΣΘΕΙ ΕΠΙΤΟΠΟΥ ΑΠΟ ΤΟΝ ΙΔΙΟΚΤΗΤΗ.

Έργο L.LOUVIAS PROPERTIES LTD

ΑΝΑΠΤΥΞΗ ΣΤΑ ΛΕΙΒΑΔΙΑ OASIS 9&10 / ΤΕΜ.103

ΛΕΓΜΑ ΑΝΤΡΕΑΣ ΖΩΔΙΑΤΗΣ

ΑΡΧΙΤΕΚΤΟΝΕΣ ΜΗΧΑΝΙΚΟΙ ΔΙΑΚΟΣΜΗΤΕΣ

Οδός Κύκλις 4, Γρ. 202, Μέγαρο Κίζη, 6015 Λάρνακα

Τηλέφωνα: 24652565, 24653399, Τελεφας: 24664994

plegma@cytanet.com.cy

BS Building Services Consulting Engineers

02, LEOFOROS AYSTALIAS str., 7102, ARADIPPOU - LARNACA - CYPRUS

ΤΗΛΕΦΩΝΟ: 24636855, 99350580




ΤΗΛΕΟΜΟΙΟΤΥΠΟ: 24636890

E-mail: bsdesign@cytanet.com.cy

ΤΙΤΛΟΣ

ΚΑΤΟΦΗ ΙΣΟΓΕΙΟΥ ΥΔΡΕΥΣΗ




ΜΕΛΕΤΗ	ΗΜΕΡΟΜΗΝΙΑ	ΑΡ. ΕΡΓ.
ΦΙΛΙΠΠΟΥ Κ.	ΙΟΥΛΙΟΣ 2025	0002362
ΕΛΕΓΧΟΣ	ΚΛΙΜΑΚΑ	ΑΡ. ΣΧΕΔ.
ΒΛΑΣΙΟΥ Ν.	1:100	ΤΔ-01

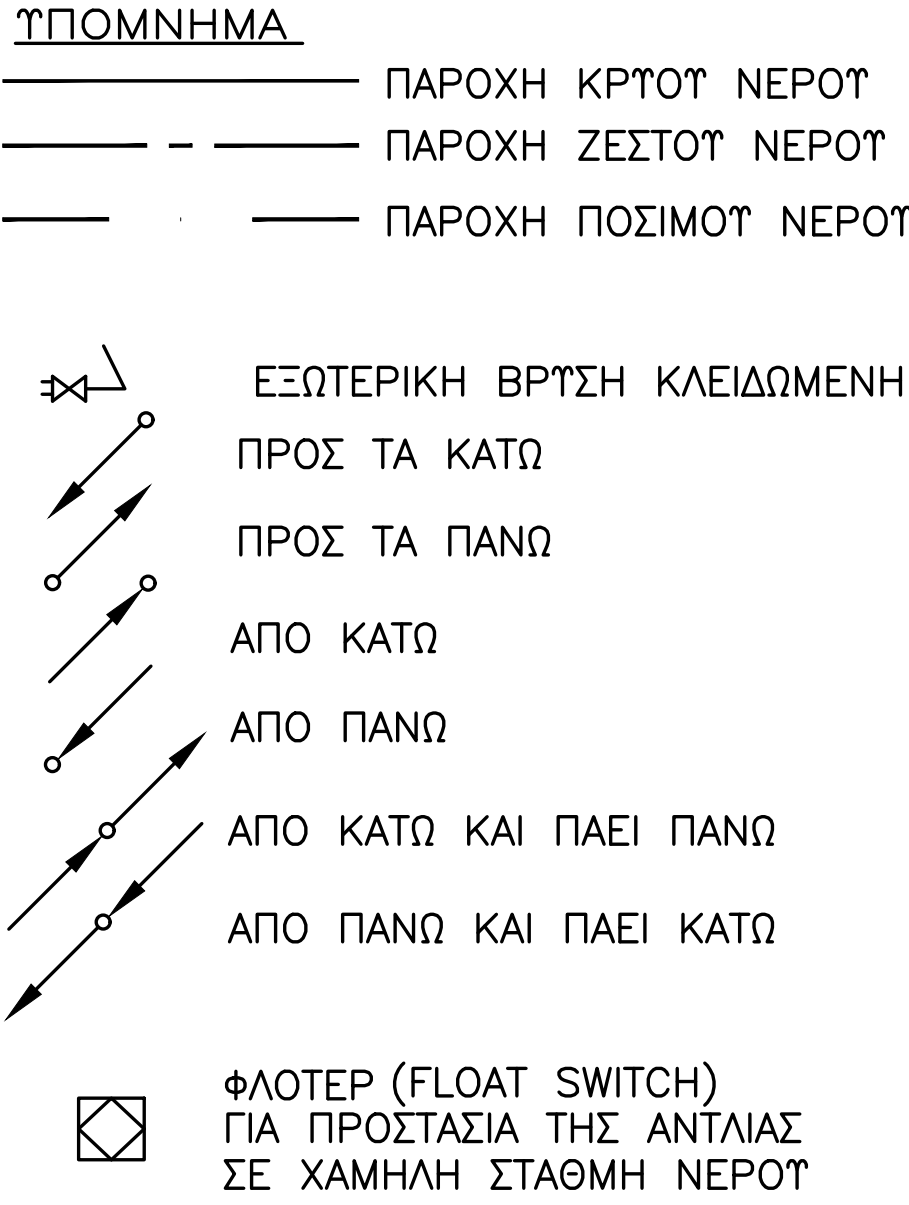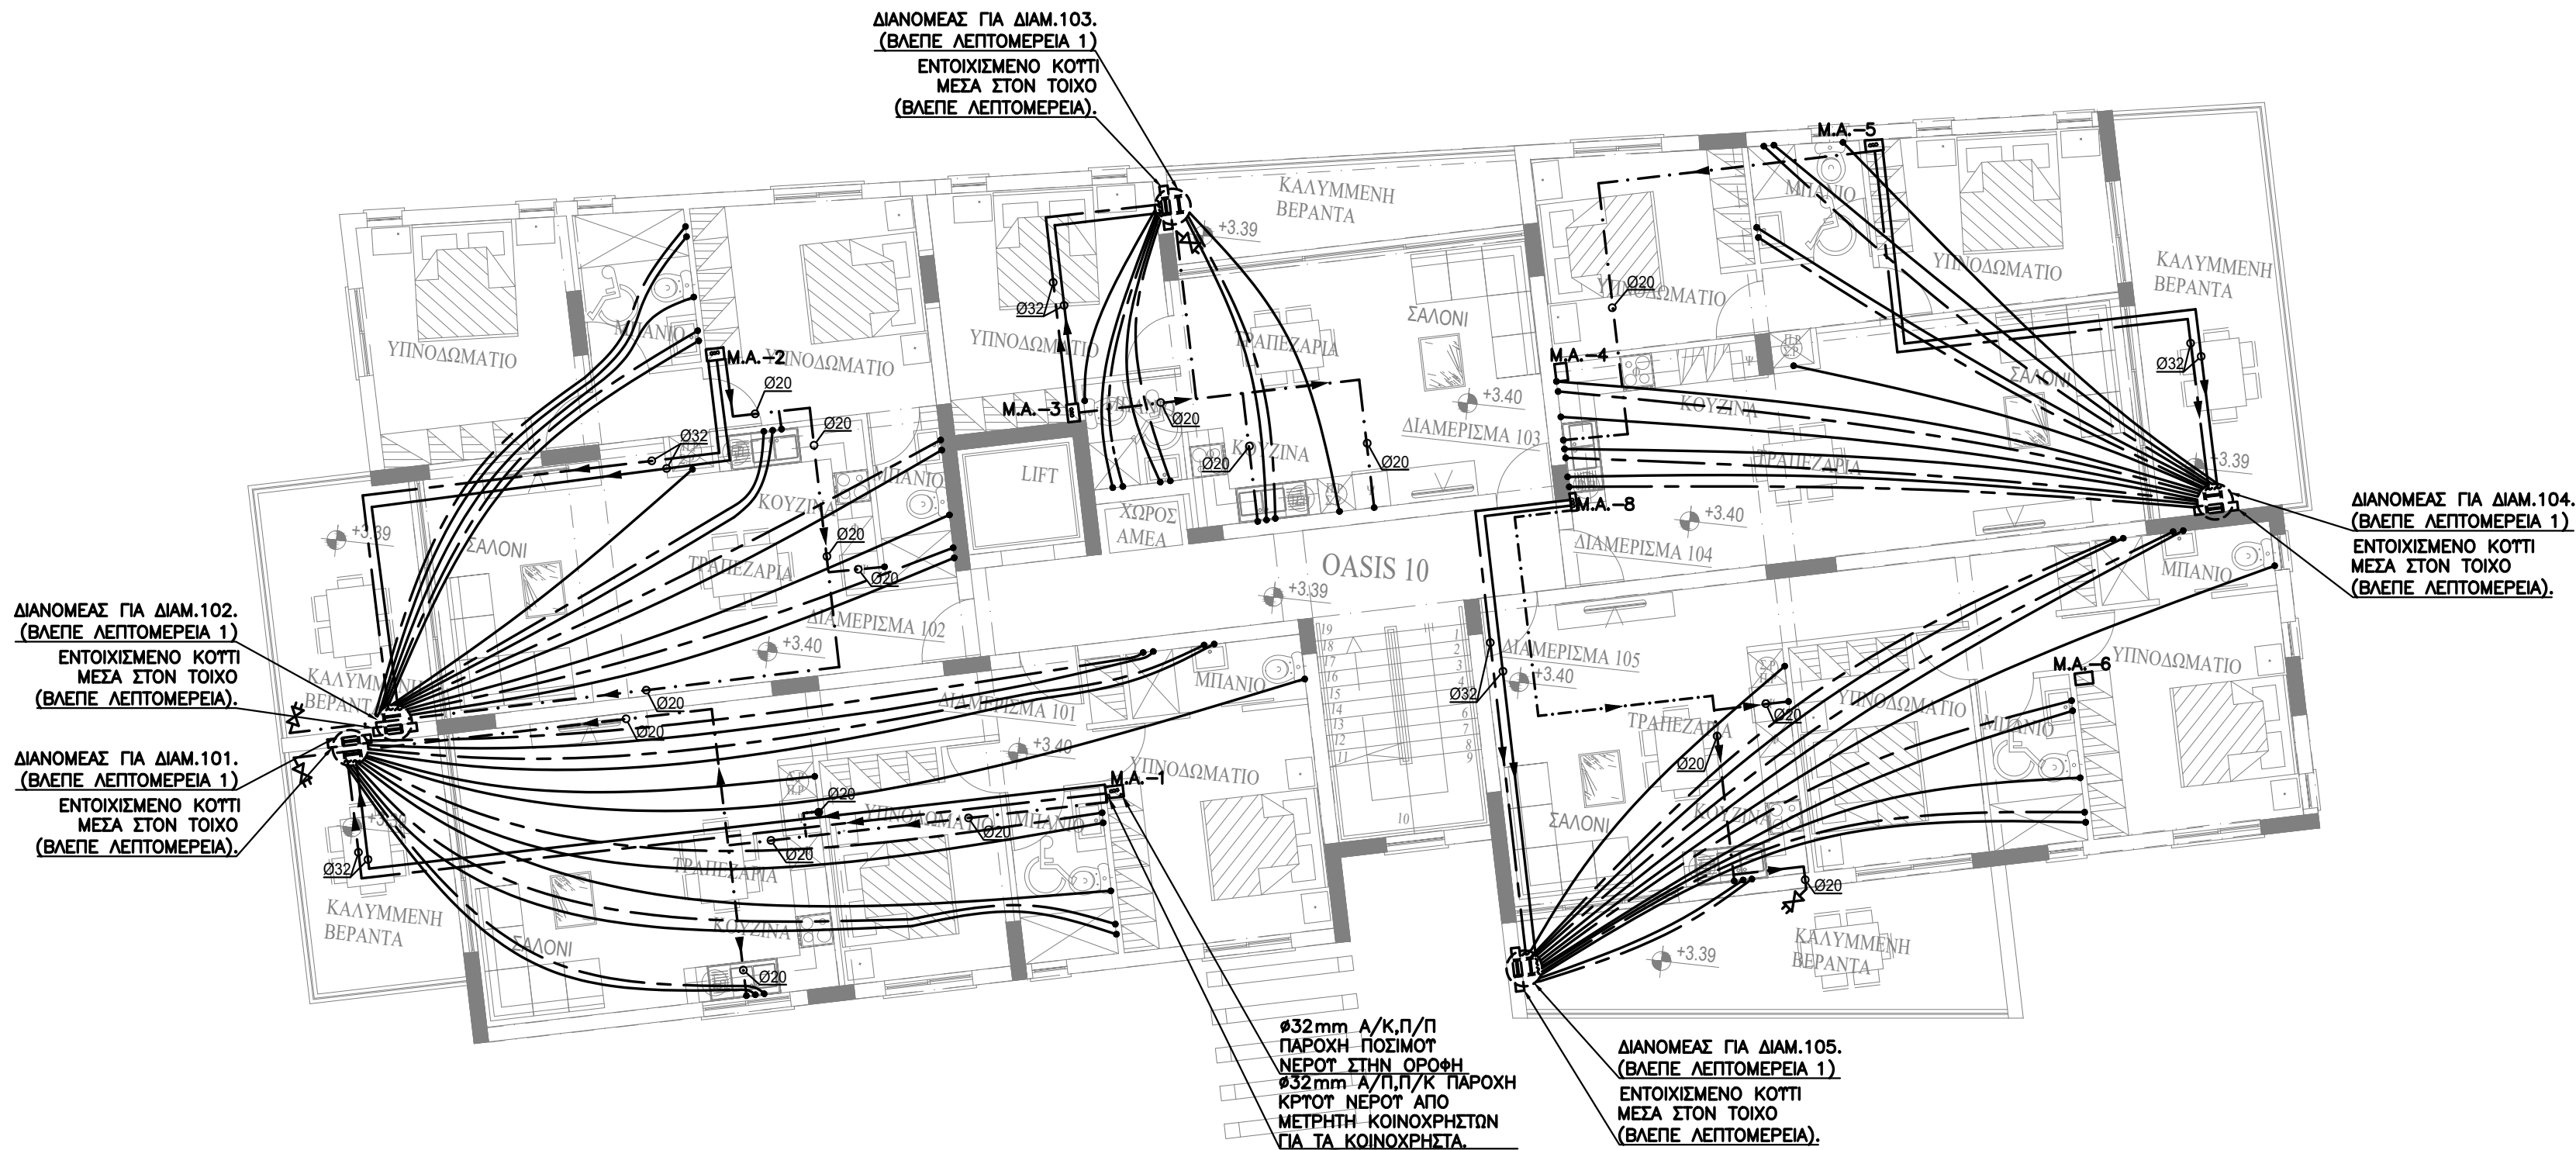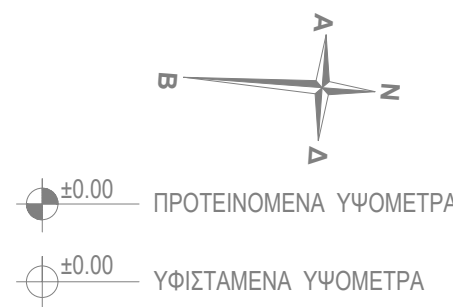

ΣΗΜΕΙΩΣΕΙΣ:

1. ΟΛΕΣ ΟΙ ΣΩΛΗΝΕΣ ΖΕΣΤΟΤ ΚΡΤΟΤ ΝΕΡΟΤ ΜΕΤΑ ΤΟΤΣ ΜΕΤΡΗΤΕΣ ΕΙΝΑΙ ΠΟΛΥΠΡΟΠΥΛΕΝΙΟ ΡΝ-20 ΓΙΑ ΚΡΤΟ ΚΑΙ ΖΕΣΤΟ ΜΕΧΡΙ ΤΟΤΣ ΔΙΑΝΟΜΕΙΣ, ΑΠΟ ΤΟΤΣ ΔΙΑΝΟΜΕΙΣ ΕΩΣ ΤΑ ΣΗΜΕΙΑ ΟΙ ΣΩΛΗΝΕΣ ΚΡΤΟΤ ΚΑΙ ΖΕΣΤΟΤ ΝΕΡΟΤ ΕΙΝΑΙ ΑΠΟ ΠΟΛΥΑΙΘΥΛΕΝΙΟ η ΑΠΟ ΠΟΛΥΠΡΟΠΥΛΕΝΙΟ ΣΩΛΗΝΑ ΕΝΤΟΣ ΣΩΛΗΝΑ (PIPE IN PIPE).

2. Η ΑΚΡΙΒΗΣ ΘΕΣΗ ΤΩΝ ΔΙΑΝΟΜΕΩΝ ΠΑΡΟΧΗΣ ΖΕΣΤΟΤ ΚΡΤΟΤ ΝΕΡΟΤ ΣΤΟΤΣ ΧΩΡΟΤΣ ΤΩΝ ΔΙΑΜΕΡΙΣΜΑΤΩΝ ΘΑ ΚΑΘΟΡΙΣΘΕΙ ΕΠΙΤΟΠΟΤ ΑΠΟ ΤΟΝ ΙΔΙΟΚΤΗΤΗ.

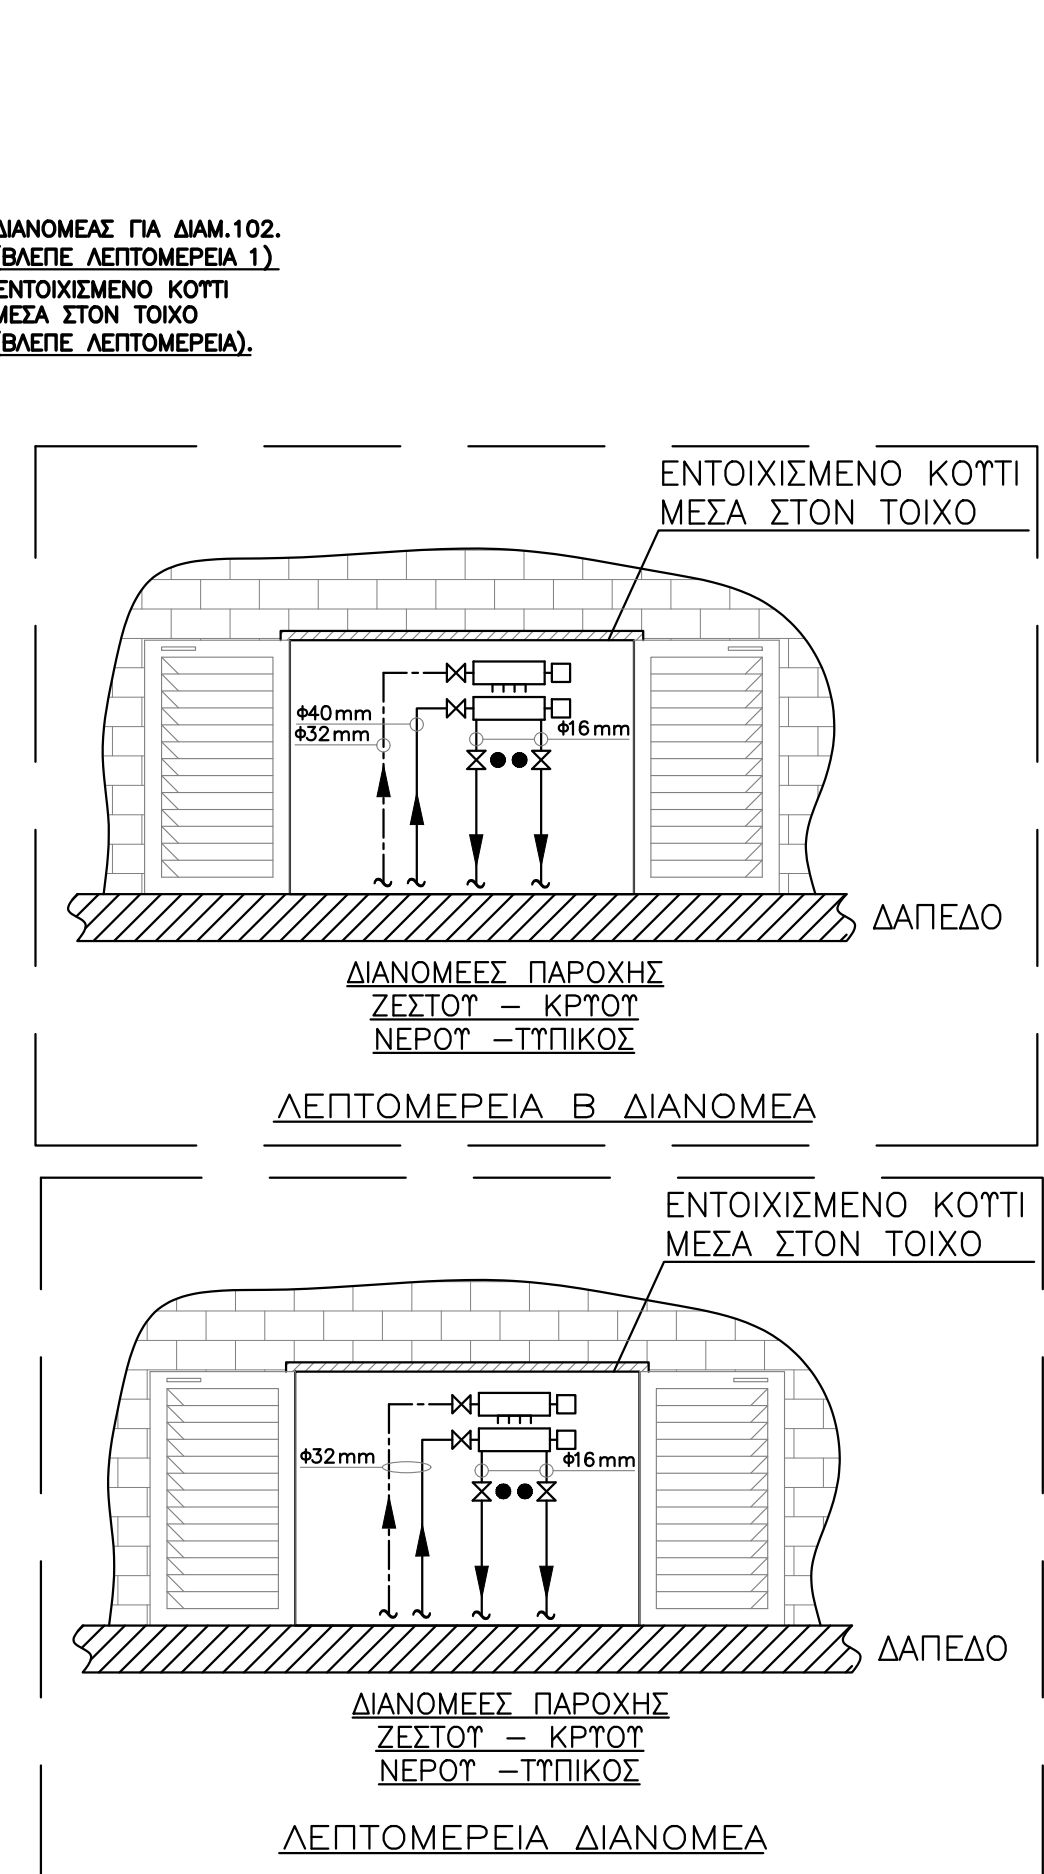
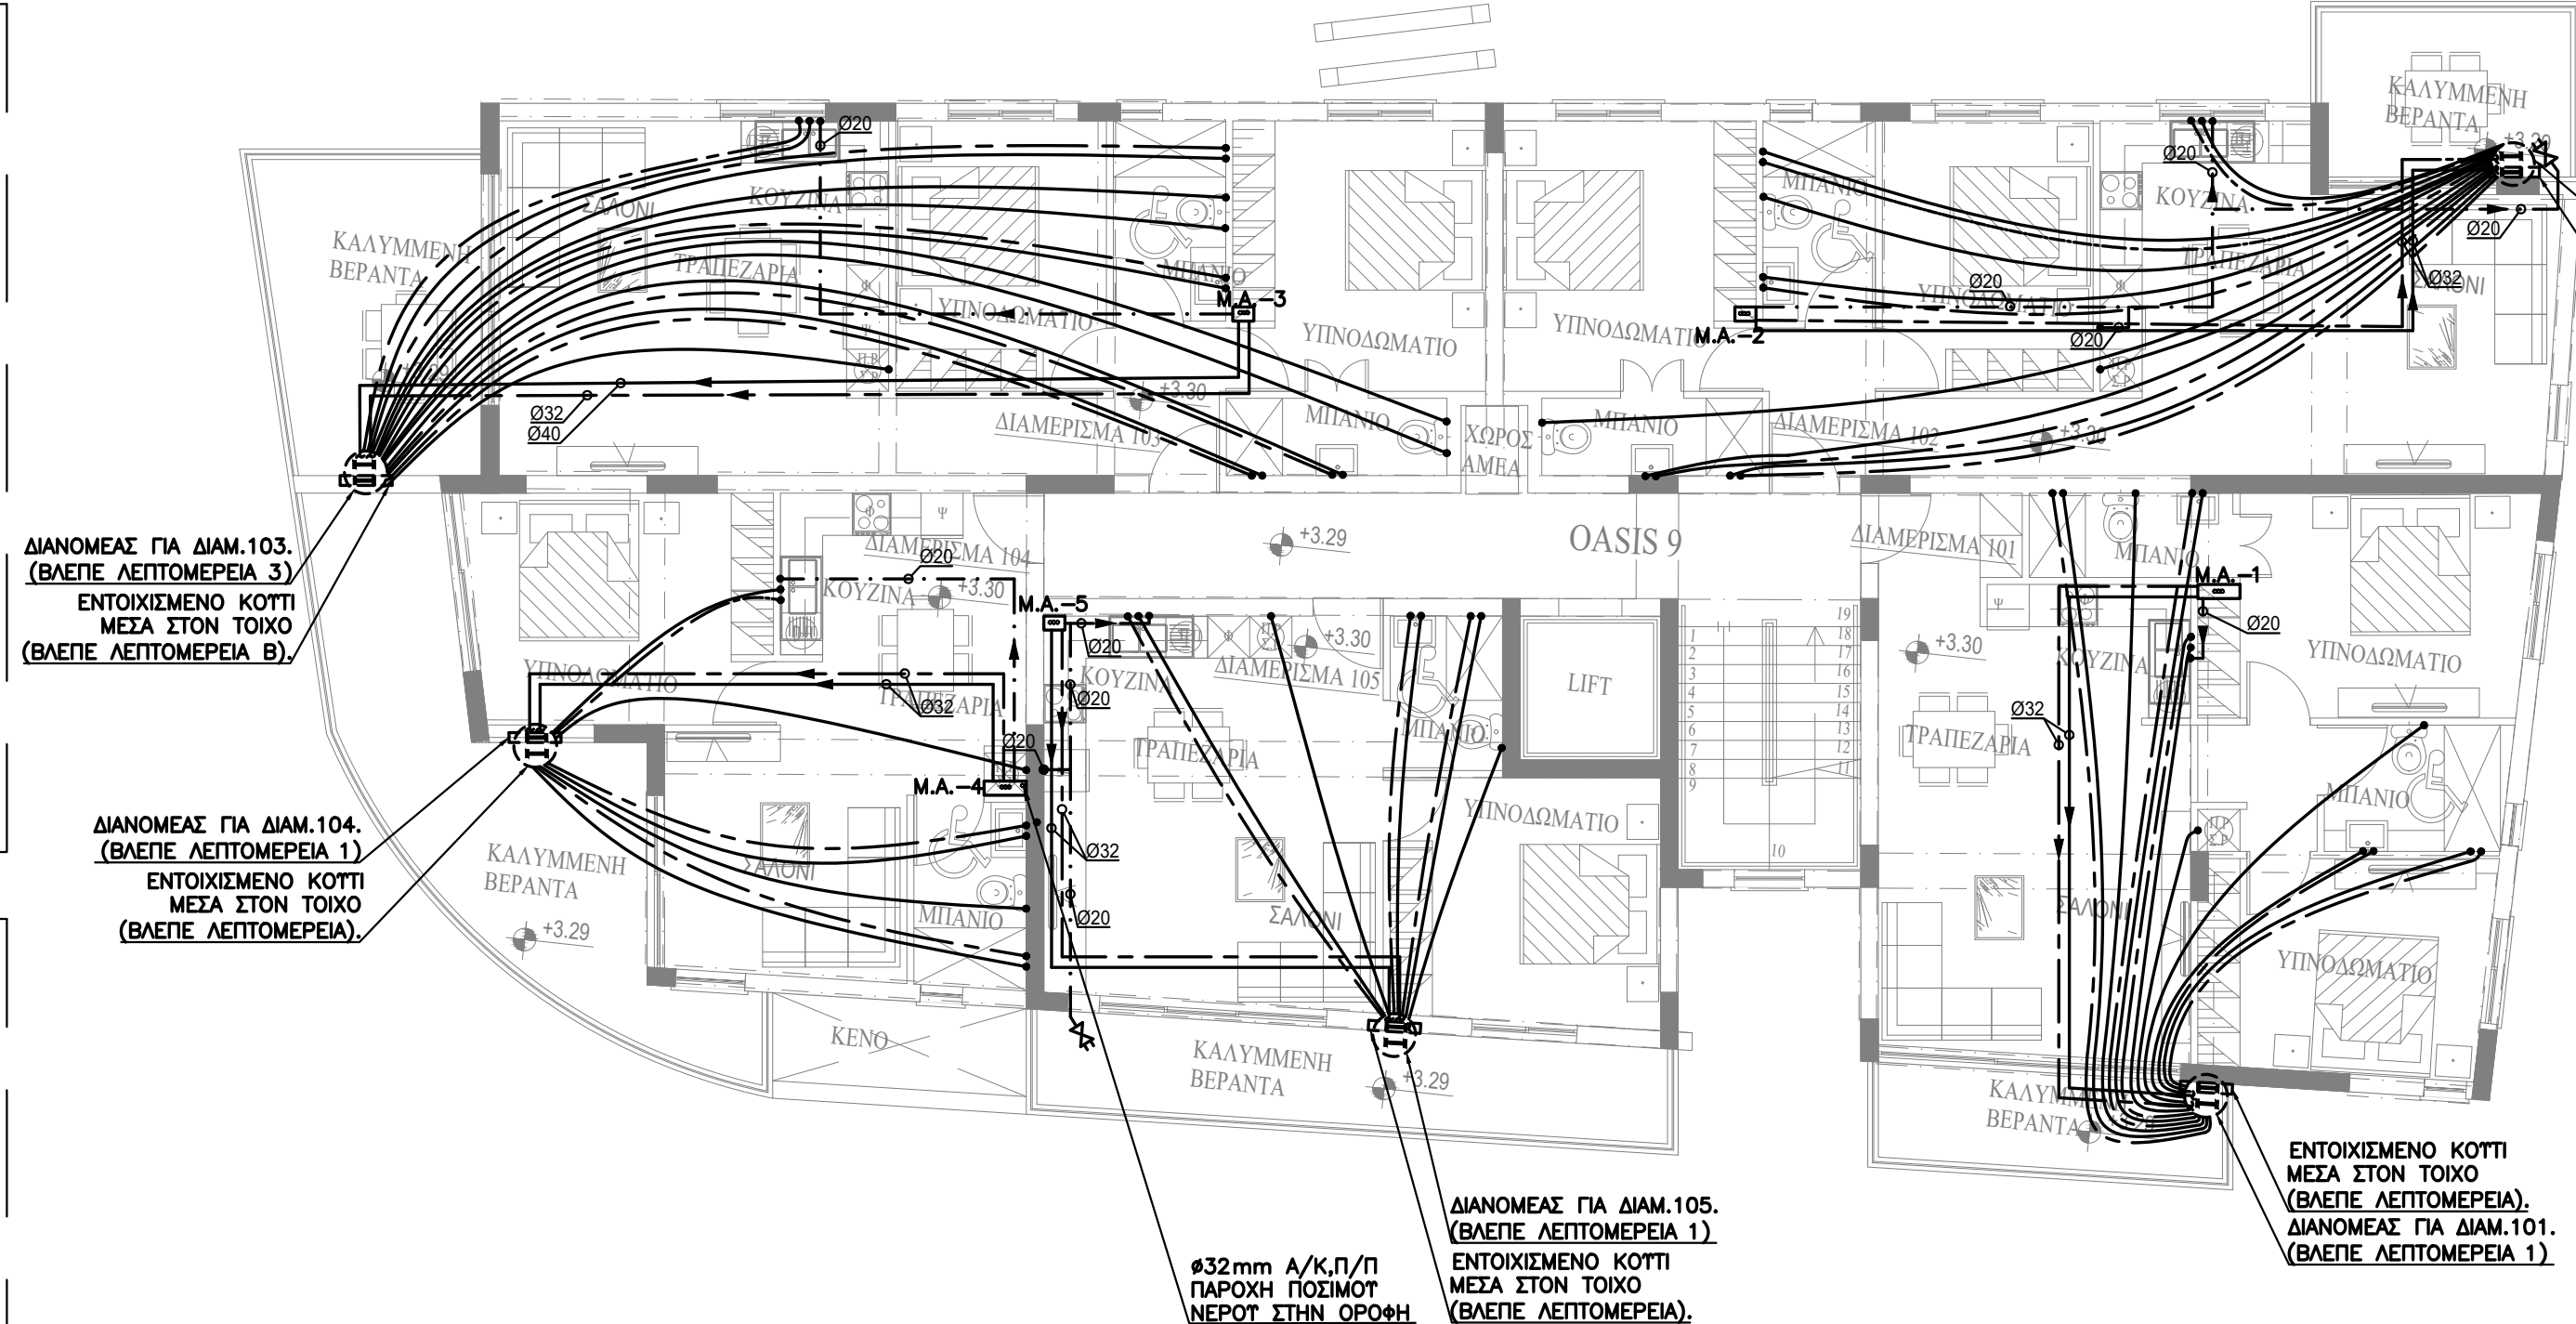
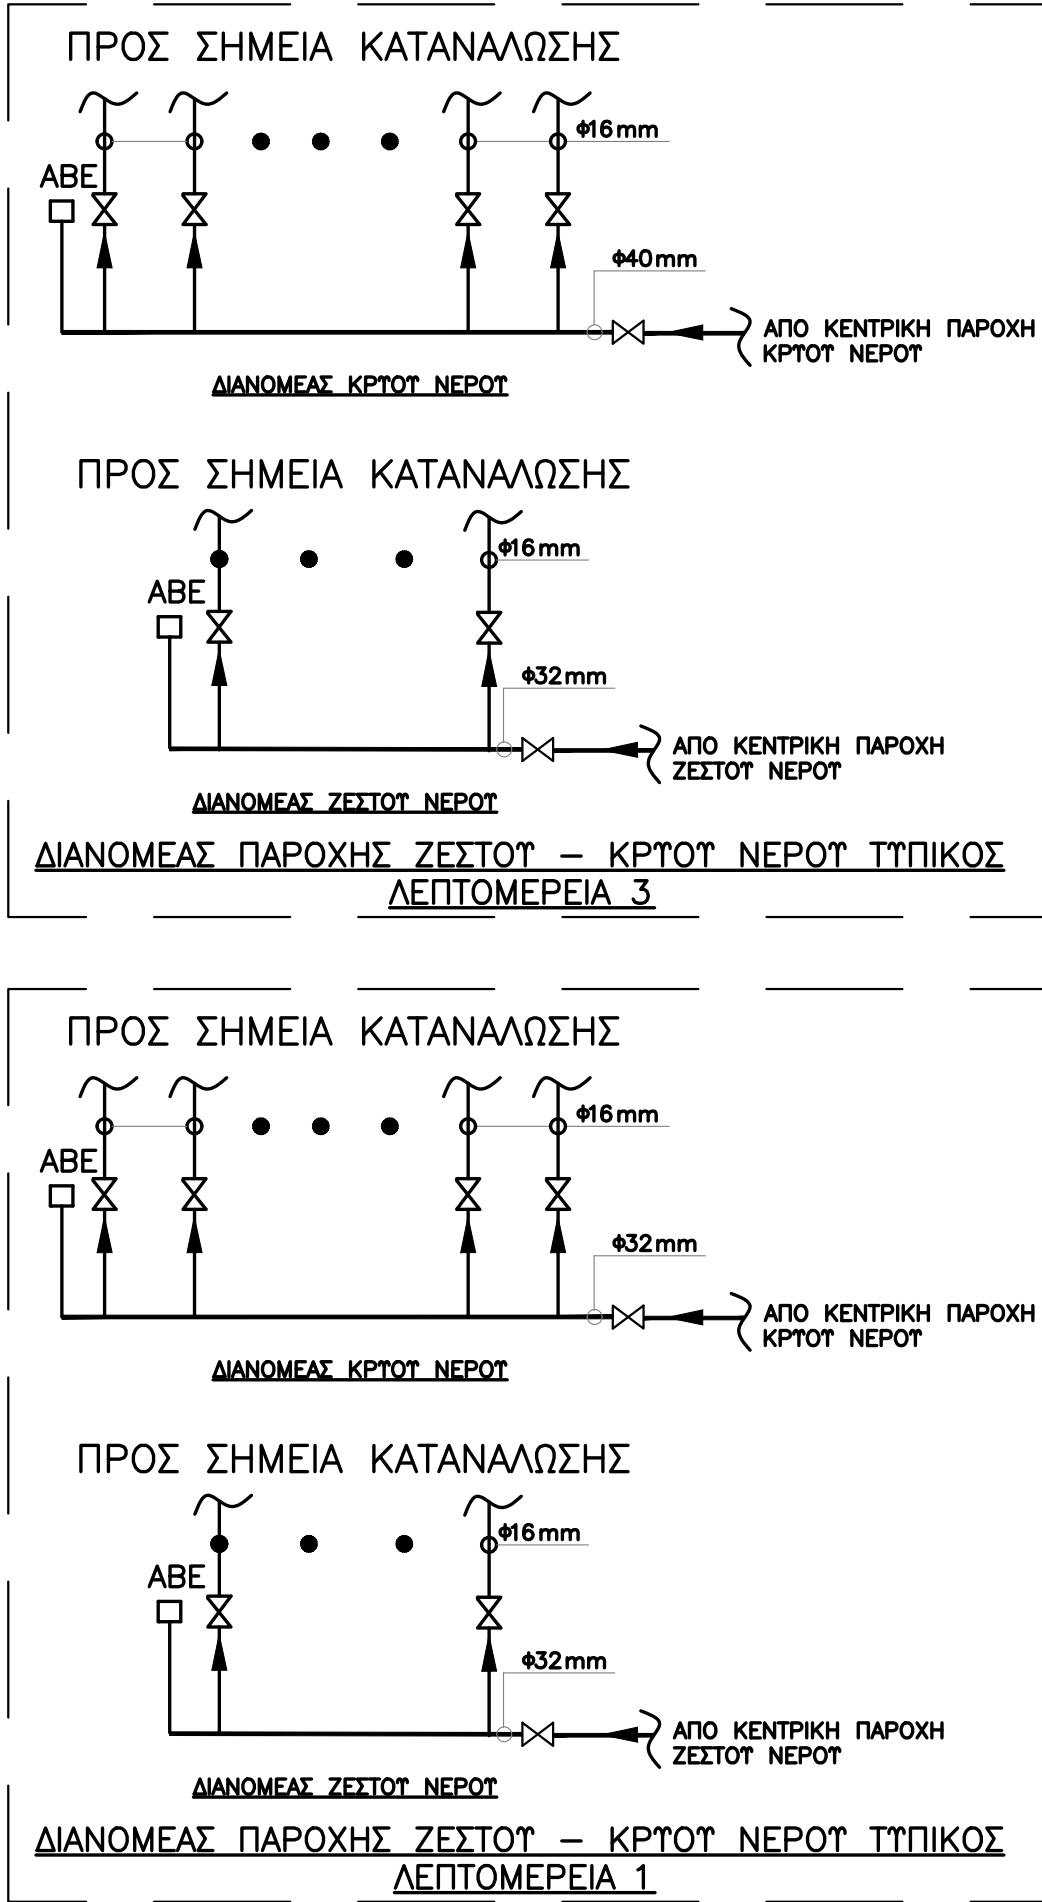


Έργο L.LOUVIAS PROPERTIES LTD
ΑΝΑΠΤΥΧΗ ΣΤΑ ΛΕΙΒΑΔΙΑ OASIS 9&10 / ΤΕΜ.103

ΛΕΓΜΑ ΑΝΤΡΕΑΣ ΖΩΔΙΑΤΗΣ
Οδός Κύκλις 4, Γρ. 202, Μέγαρο Κίζη, 6015 Λάρνακα
Τηλέφωνα: 24652565, 24653399, Τελεφας: 24664994
plegma@cytanet.com.cy

BS Building Services Consulting Engineers
02, LEOFOROS AYSTRALIAS str., 7102, ARADIPPOY - LARNACA - CYPRUS
ΤΗΛΕΦΩΝΟ: 24636855, 99350580
ΤΗΛΕΟΜΟΙΟΤΥΠΟ: 24636890
E-mail: bsdesign@cytanet.com.cy




ΤΙΤΛΟΣ		
ΚΑΤΟΨΗ 1ΟΥ ΟΡΟΦΟΥ ΥΔΡΕΥΣΗ		
ΜΕΛΕΤΗ	ΗΜΕΡΟΜΗΝΙΑ	ΑΡ. ΕΡΓ.
ΦΙΛΙΠΠΟΤ Κ.	ΙΟΥΛΙΟΣ 2025	0002362
ΕΛΕΓΧΟΣ	ΚΛΙΜΑΚΑ	ΑΡ. ΣΧΕΔ.
ΒΛΑΣΙΟΤ Ν.	1:100	ΤΔ-02

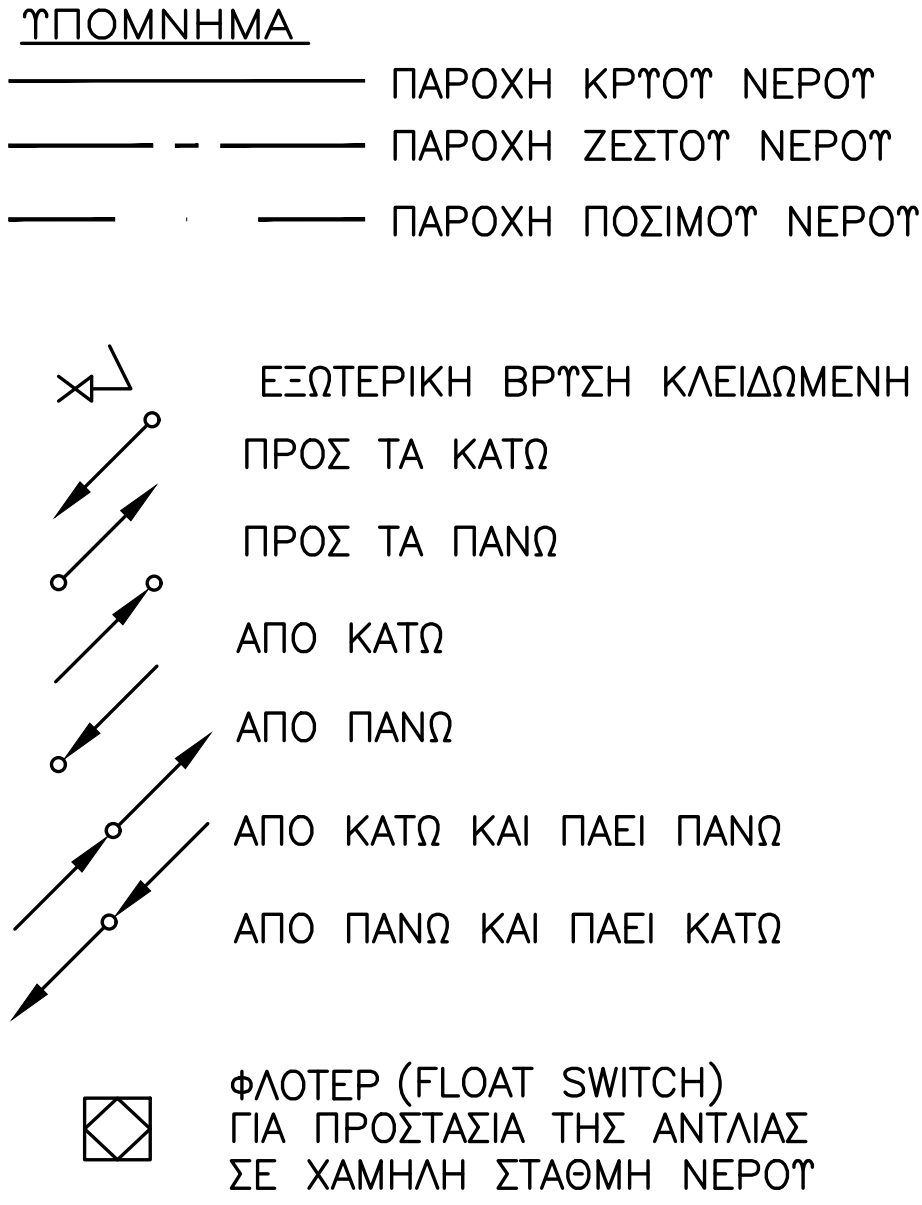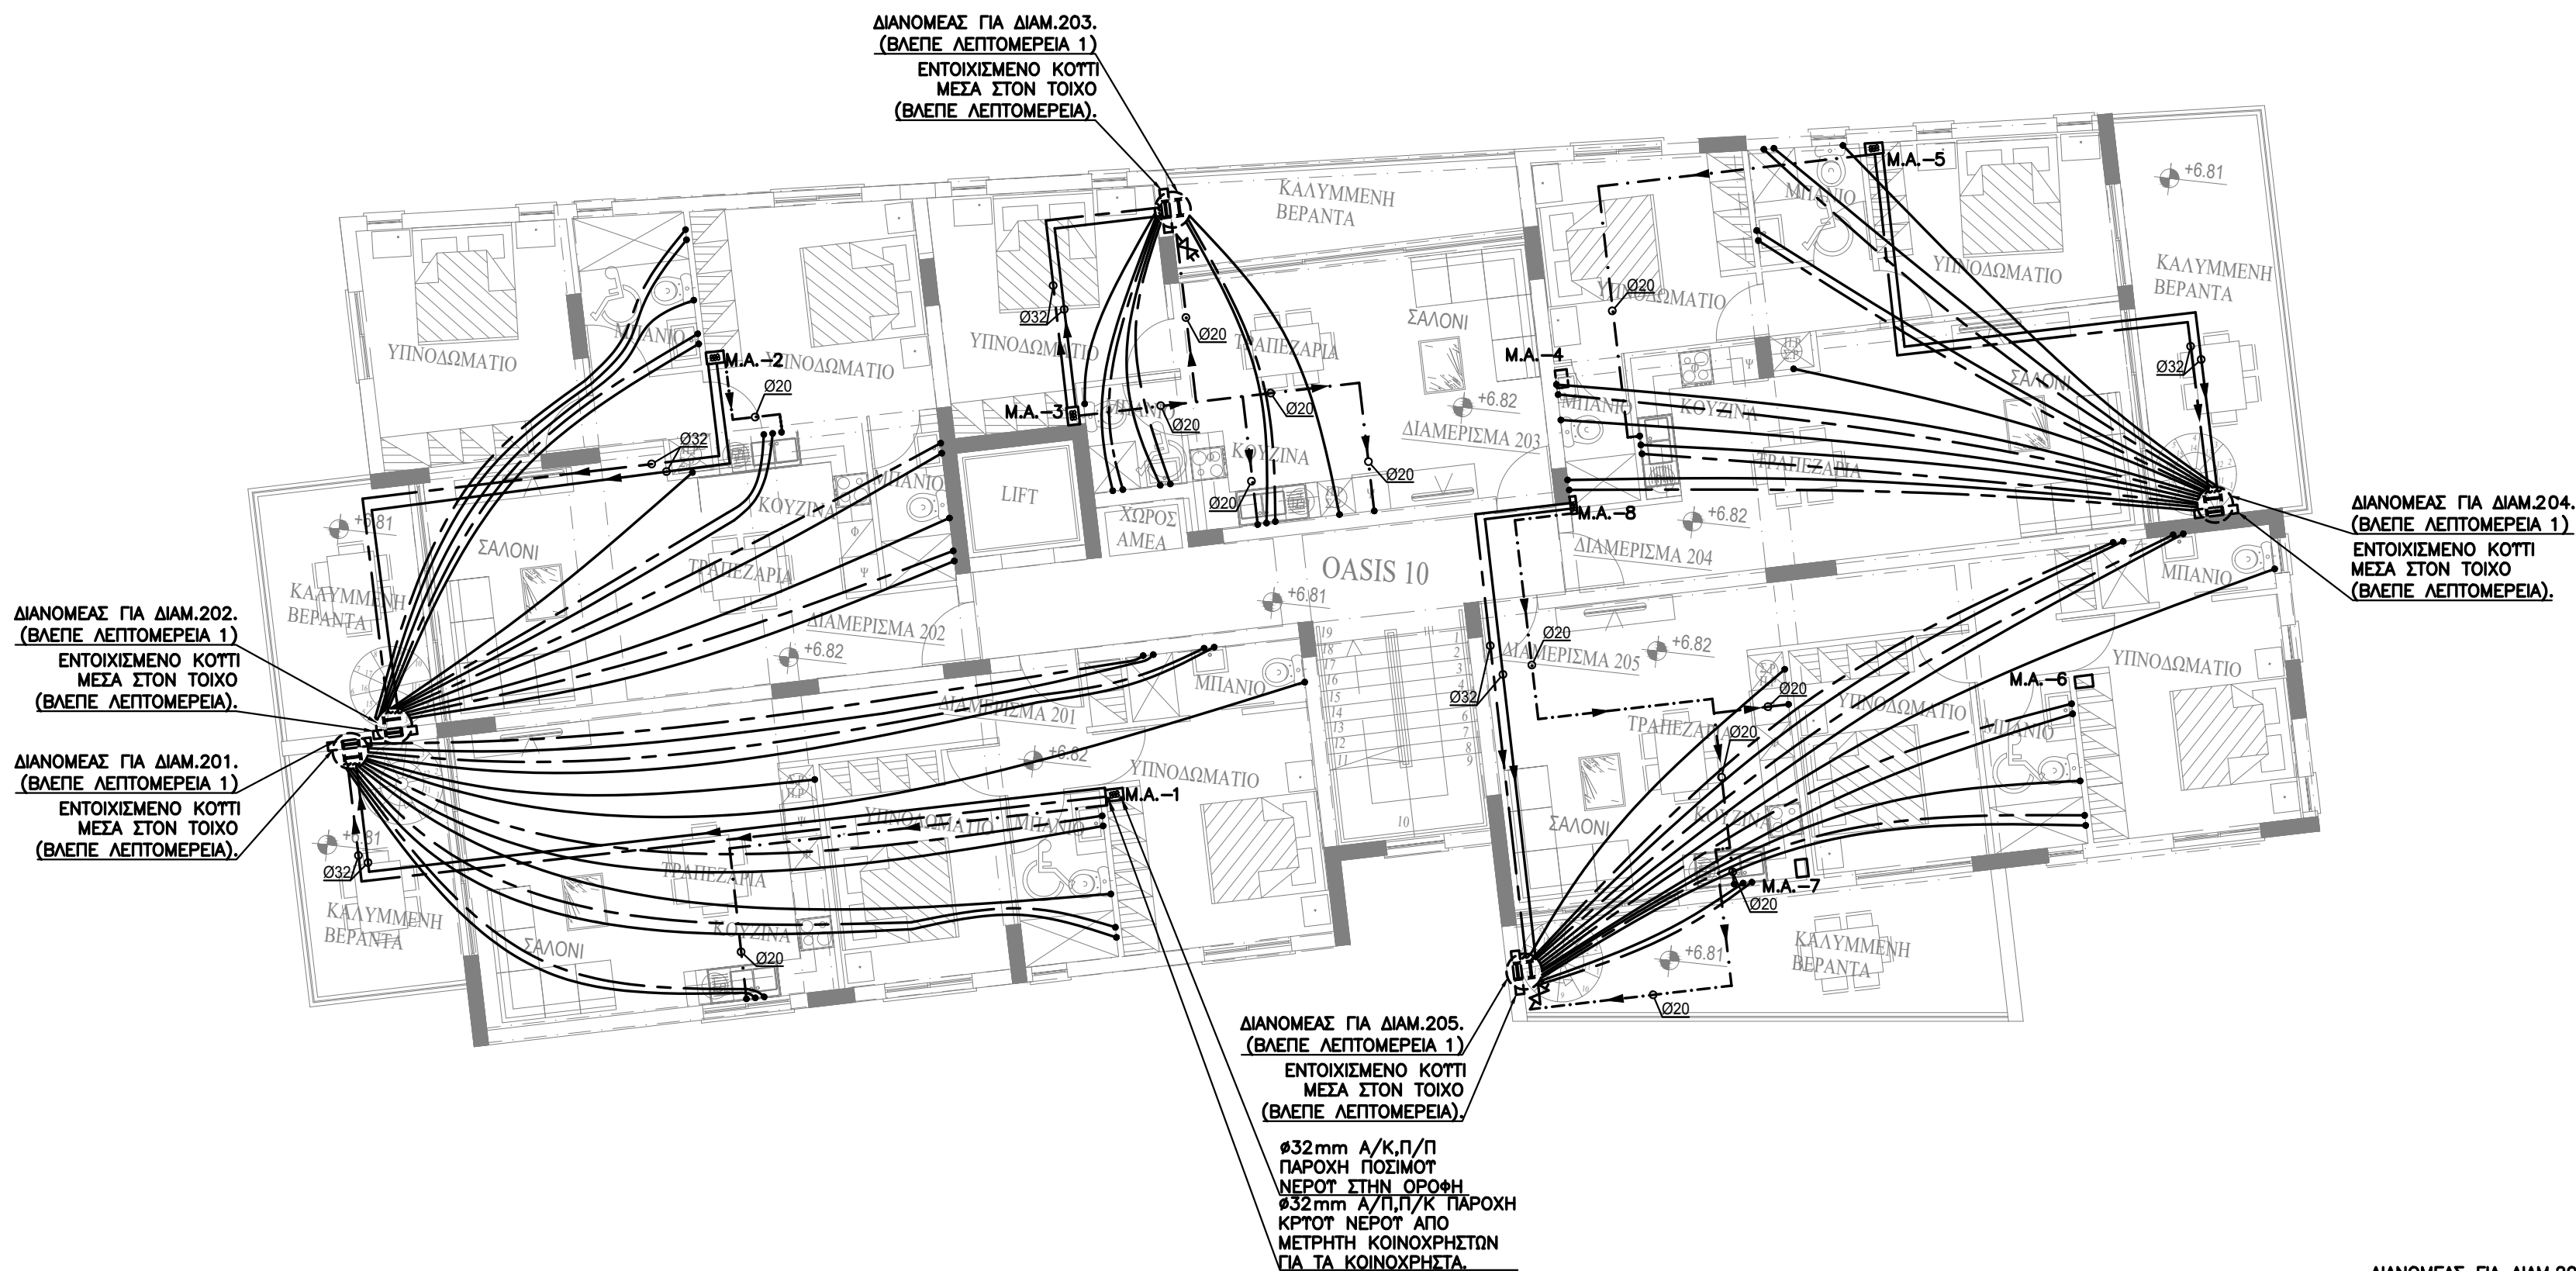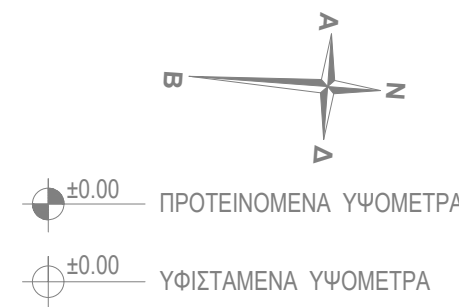

ΣΗΜΕΙΩΣΕΙΣ:

ΟΛΕΣ ΟΙ ΣΩΛΗΝΕΣ ΖΕΣΤΟΤ' ΚΡΤΟΤ' ΝΕΡΟΤ ΜΕΤΑ ΤΟΤΣ ΜΕΤΡΗΤΕΣ ΕΙΝΑΙ ΠΟΛΥΠΡΟΠΥΛΕΝΙΟ ΡΝ-20 ΓΙΑ ΚΡΤΟ ΚΑΙ ΖΕΣΤΟ ΜΕΧΡΙ ΤΟΤΣ ΔΙΑΝΟΜΕΙΣ, ΑΠΟ ΤΟΤΣ ΔΙΑΝΟΜΕΙΣ ΕΩΣ ΤΑ ΣΗΜΕΙΑ ΟΙ ΣΩΛΗΝΕΣ ΚΡΤΟΤ' ΚΑΙ ΖΕΣΤΟΤ' ΝΕΡΟΤ ΕΙΝΑΙ ΑΠΟ ΠΟΛΥΑΙΘΥΛΕΝΙΟ η ΑΠΟ ΠΟΛΥΠΡΟΠΥΛΕΝΙΟ ΣΩΛΗΝΑ ΕΝΤΟΣ ΣΩΛΗΝΑ(PPIPE IN PIPE).

Η ΑΚΡΙΒΗΣ ΘΕΣΗ ΤΩΝ ΔΙΑΝΟΜΕΩΝ ΠΑΡΟΧΗΣ ΖΕΣΤΟΤ' ΚΡΤΟΤ' ΝΕΡΟΤ ΣΤΟΤΣ ΧΩΡΟΤΣ ΤΩΝ ΔΙΑΜΕΡΙΣΜΑΤΩΝ ΘΑ ΚΑΘΟΡΙΣΘΕΙ ΕΠΙΤΟΠΟΤ' ΑΠΟ ΤΟΝ ΙΔΙΟΚΤΗΤΗ.

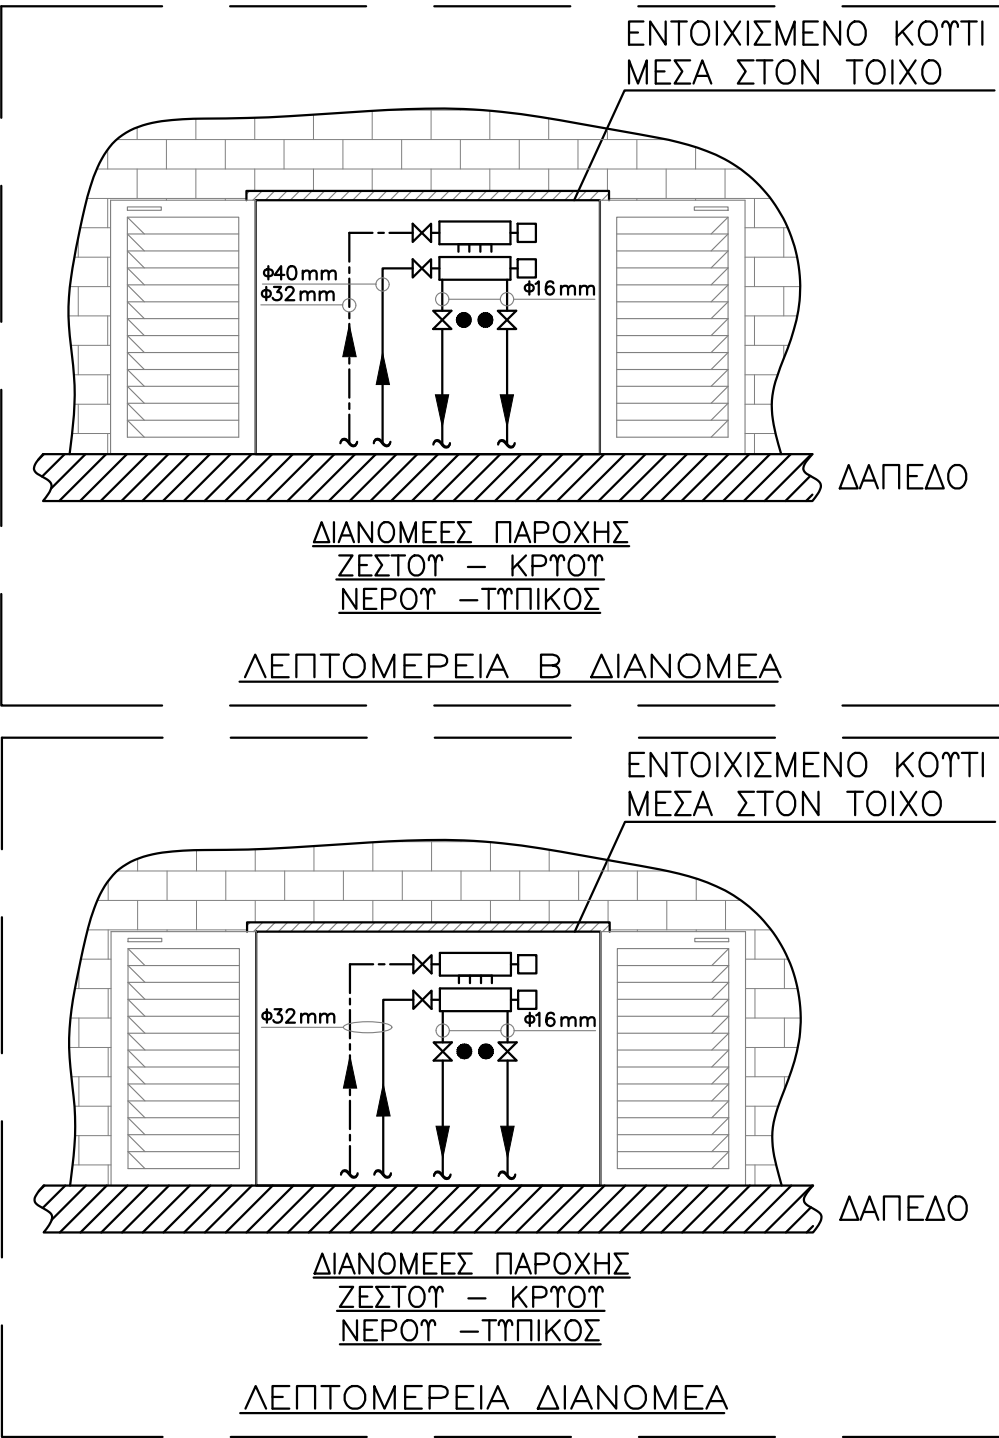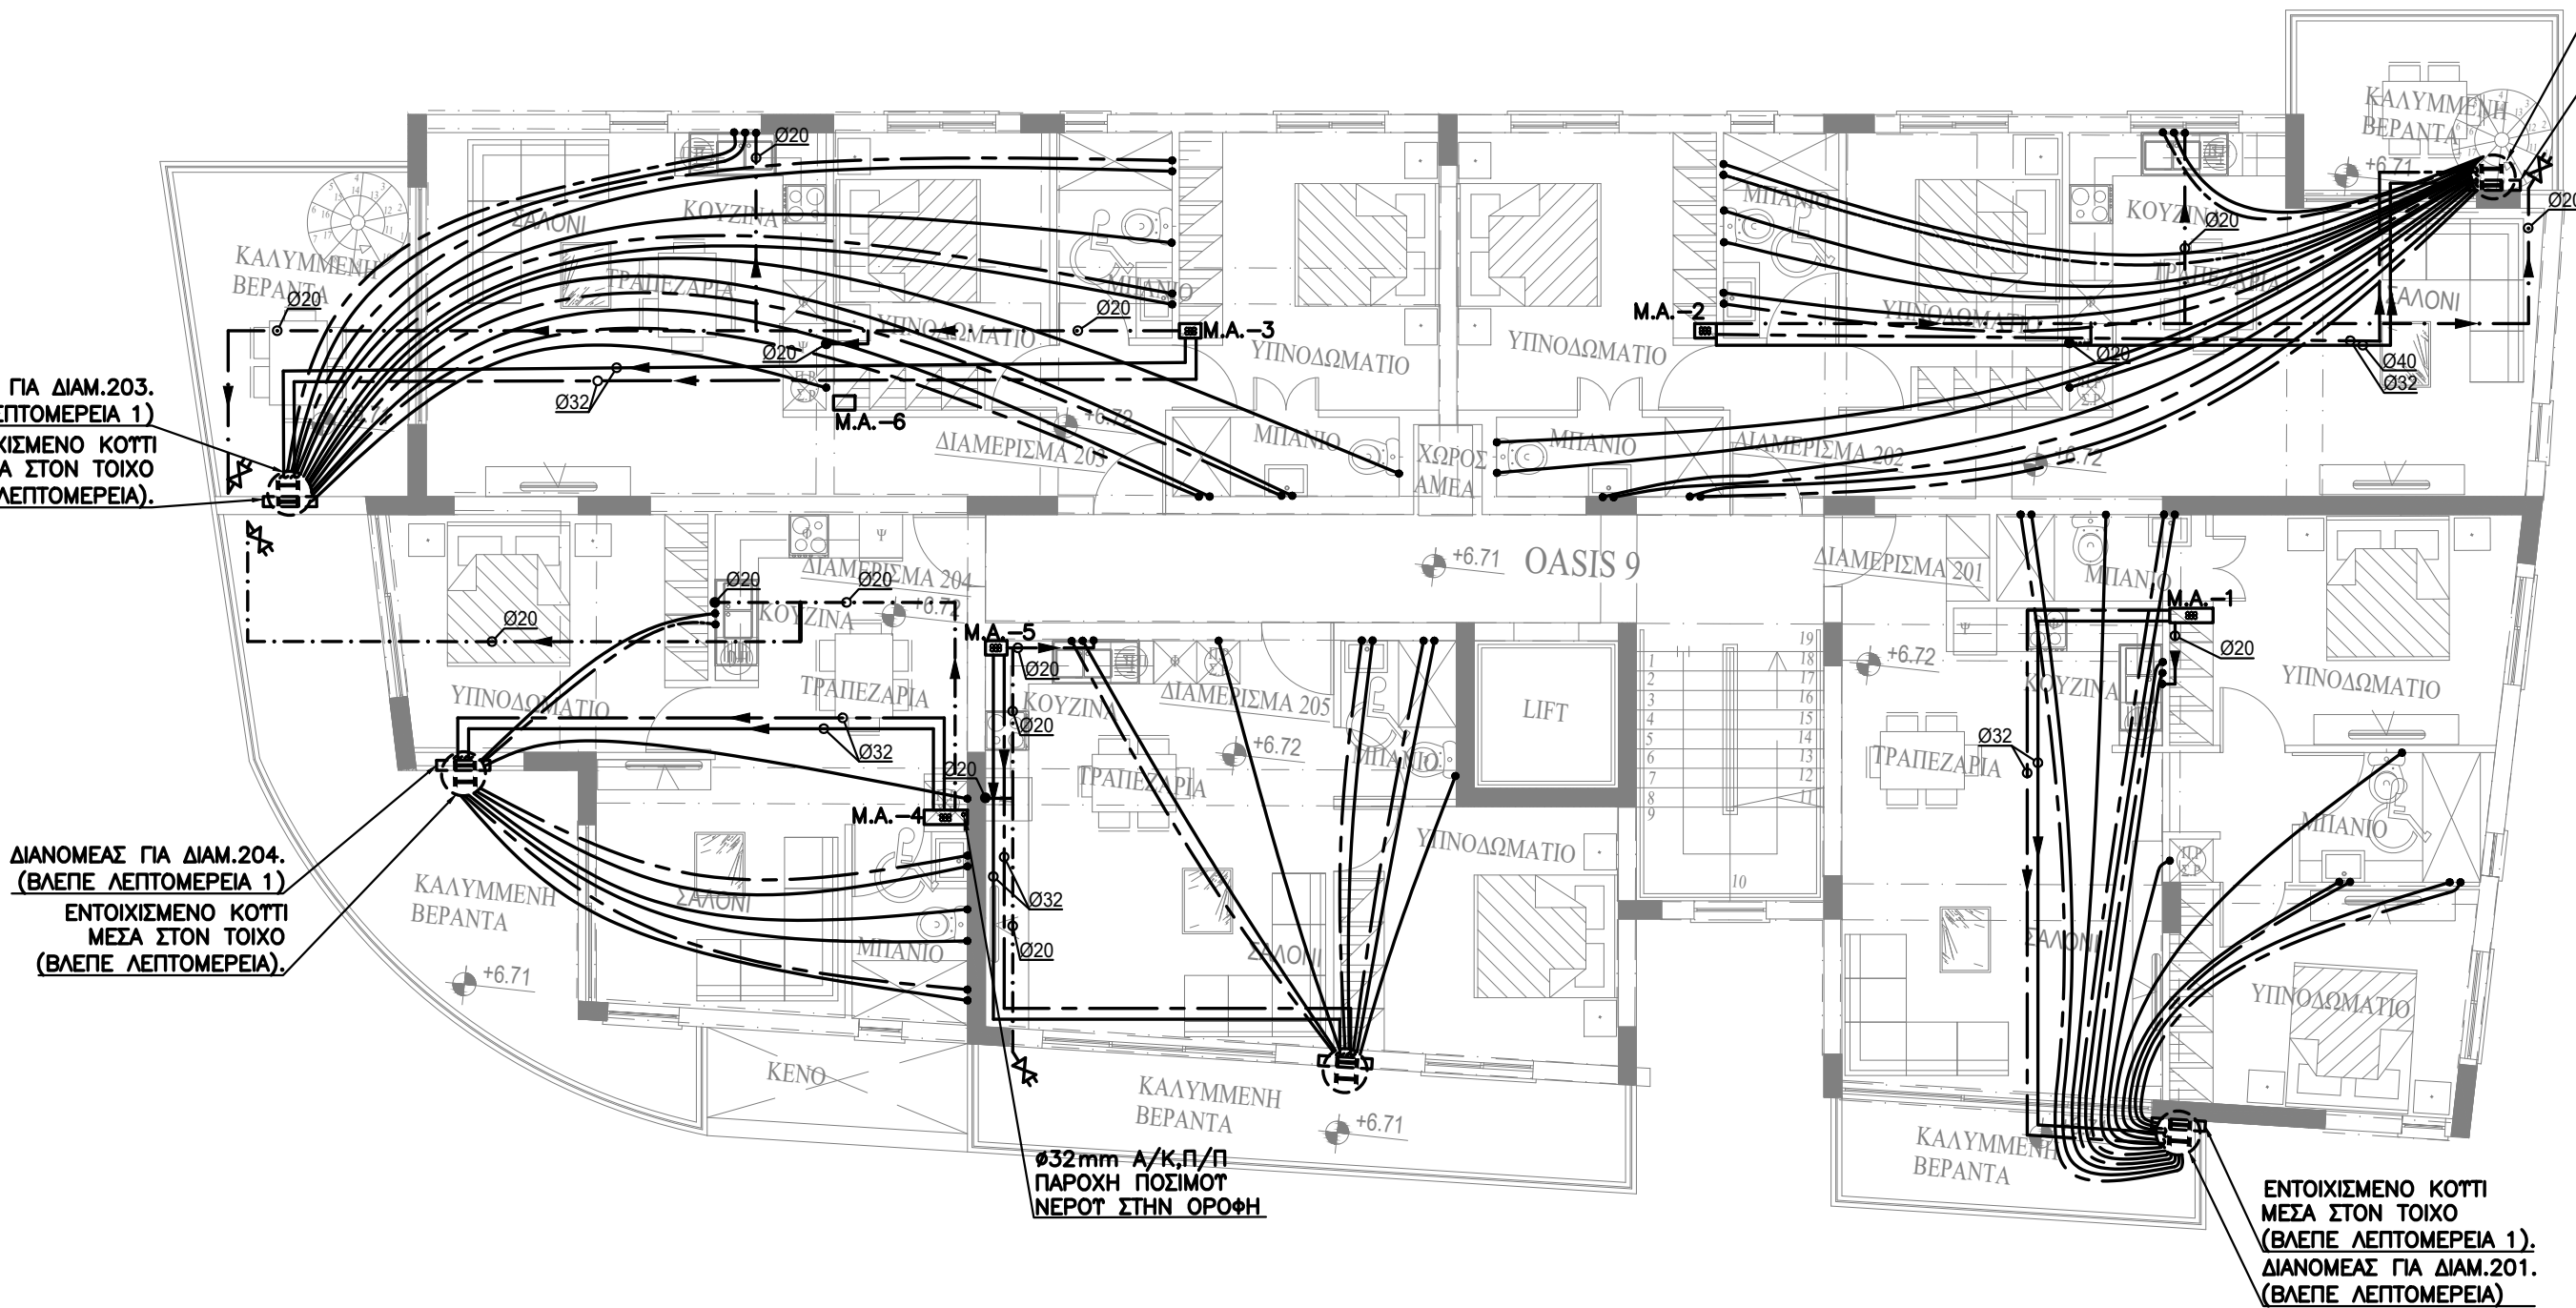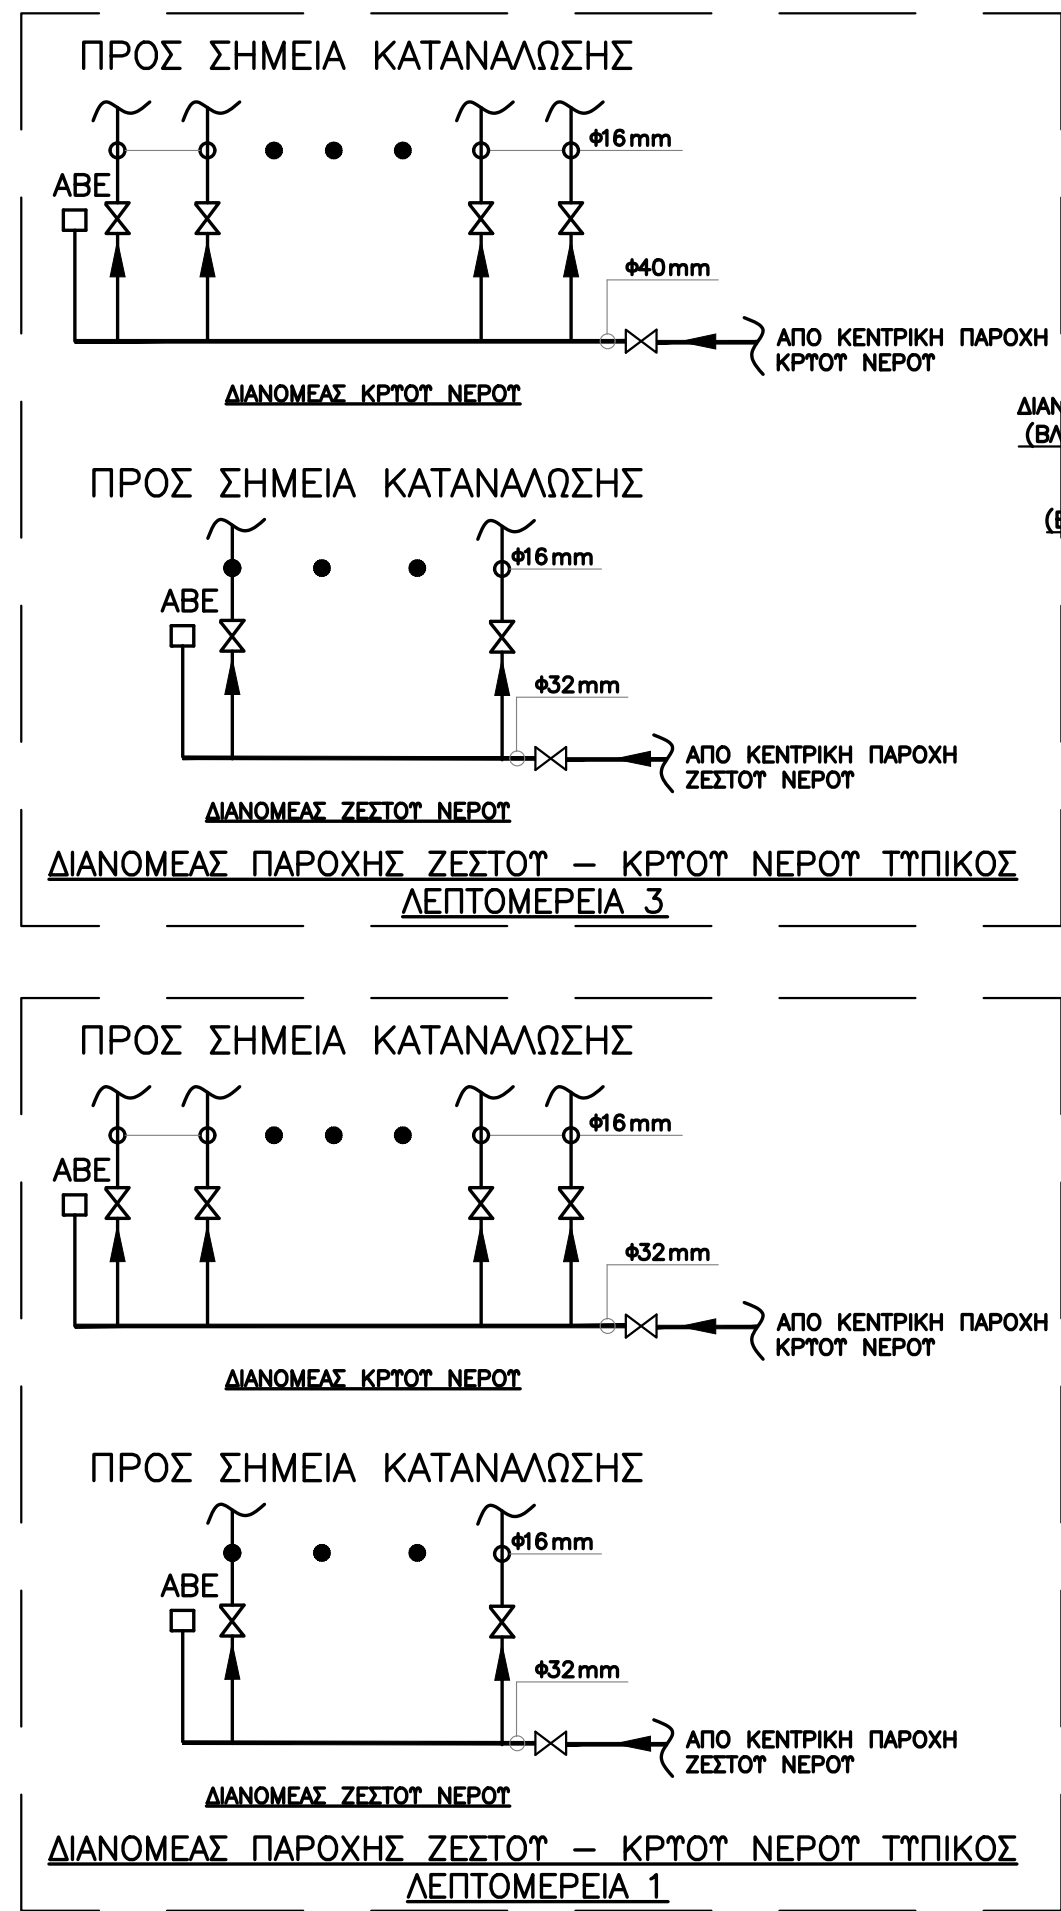

Έργο L.LOUVIAS PROPERTIES LTD
ΑΝΑΠΤΥΧΗ ΣΤΑ ΛΕΙΒΑΔΙΑ OASIS 9&10 / ΤΕΜ.103




ΛΕΓΜΑ ΑΝΤΡΕΑΣ ΖΩΔΙΑΤΗΣ
Οδός Κύκλις 4, Γρ. 202, Μέγαρο Κίζη, 6015 Λάρνακα
Τηλέφωνα: 24652565, 24653399, Τελεφας: 24664994
plegma@cytanet.com.cy

BS Building Services Consulting Engineers
02, LEOFOROS AYSTRALIAS str., 7102, ARADIPPOU - LARNACA - CYPRUS
ΤΗΛΕΦΩΝΟ: 24636855, 99350580
ΤΗΛΕΟΜΟΙΟΤΥΠΟ: 24636890
E-mail: bsdesign@cytanet.com.cy

ΤΙΤΛΟΣ		
ΚΑΤΟΨΗ 2ΟΥ ΟΡΟΦΟΥ ΥΔΡΕΥΣΗ		
ΜΕΛΕΤΗ	ΗΜΕΡΟΜΗΝΙΑ	ΑΡ. ΕΡΓ.
ΦΙΛΙΠΠΟΤ' Κ.	ΙΟΥΛΙΟΣ 2025	0002362
ΕΛΕΓΧΟΣ	ΚΛΙΜΑΚΑ	ΑΡ. ΣΧΕΔ.
ΒΛΑΣΙΟΤ' Ν.	1:100	ΤΔ-03

ΟΛΕΣ ΟΙ ΣΩΛΗΝΕΣ ΖΕΣΤΟΤ ΚΡΥΟΤ
ΝΕΡΟΤ ΜΕΤΑ ΤΟΤΣ ΜΕΤΡΗΣΕΣ ΕΙΝΑΙ
ΠΟΛΥΠΡΟΠΥΛΕΝΙΟ PN-20 ΓΙΑ ΚΡΥΟ
ΚΑΙ ΖΕΣΤΟ ΜΕΧΡΙ ΤΟΤΣ ΔΙΑΝΟΜΕΙΣ,
ΑΠΟ ΤΟΤΣ ΔΙΑΝΟΜΕΙΣ ΕΩΣ ΤΑ
ΣΗΜΕΙΑ ΟΙ ΣΩΛΗΝΕΣ ΚΡΥΟΤ ΚΑΙ
ΖΕΣΤΟΤ ΝΕΡΟΤ ΕΙΝΑΙ ΑΠΟ
ΠΟΛΥΑΙΘΑΝΕΝΟ *η* ΑΠΟ
ΠΟΛΥΠΡΟΠΥΛΕΝΙΟ ΣΩΛΗΝΑ ΕΝΤΟΣ
ΣΩΛΗΝΑ(PIPE IN PIPE).




Η ΑΚΡΙΒΗΣ ΘΕΣΗ ΤΩΝ ΔΙΑΝΟΜΕΩΝ
ΠΑΡΟΧΗΣ ΖΕΣΤΟΥ ΚΡΥΟΥ ΝΕΡΟΥ
ΣΤΟΥΣ ΧΩΡΟΥΣ ΤΩΝ ΔΙΑΜΕΡΙΣΜΑΤΩΝ
ΘΑ ΚΑΘΟΡΙΣΘΕΙ ΕΠΙΤΟΠΟΥ ΑΠΟ ΤΟΝ
ΙΔΙΟΚΤΗΤΗ.

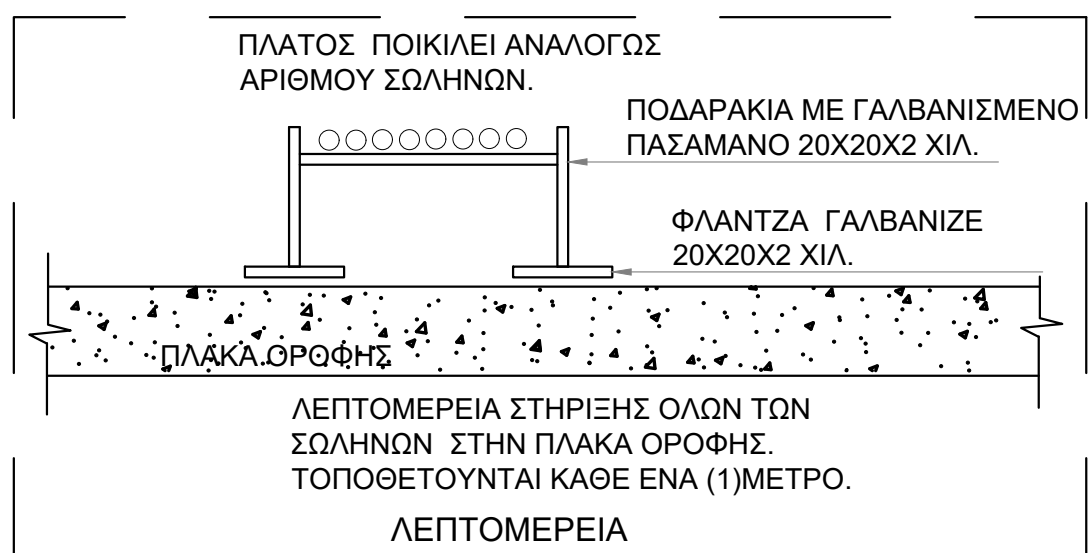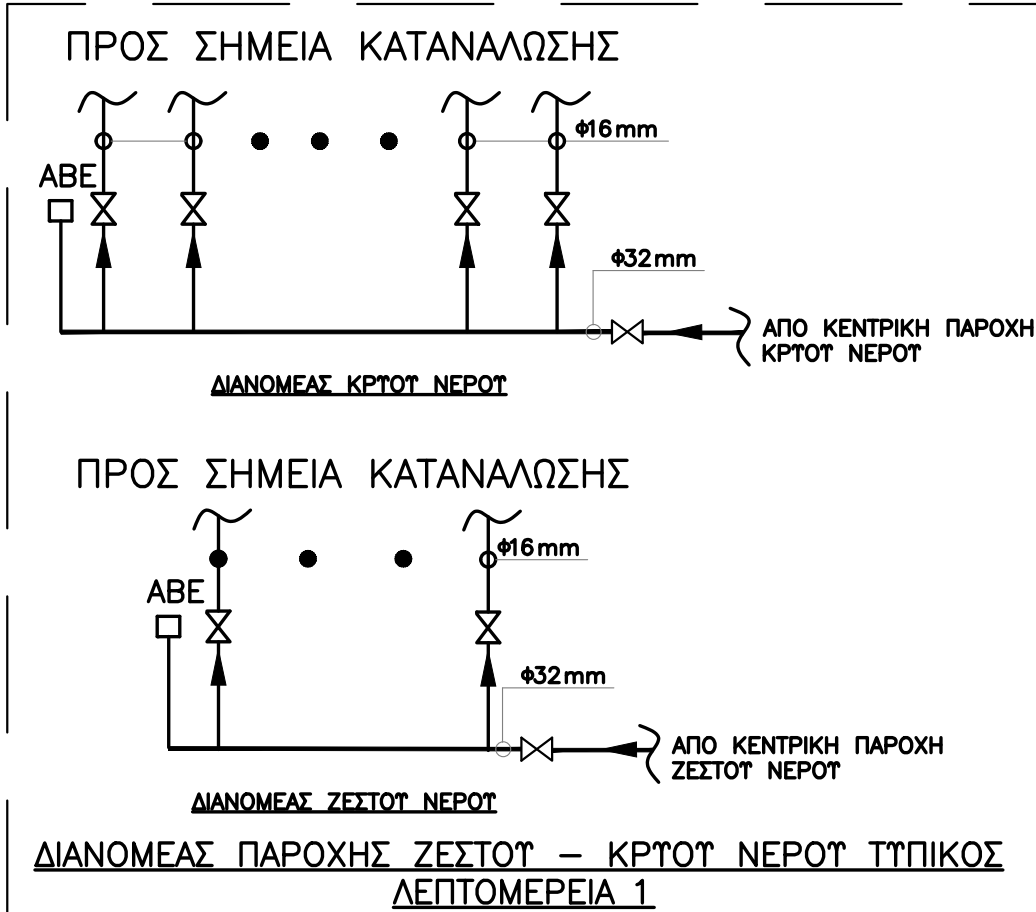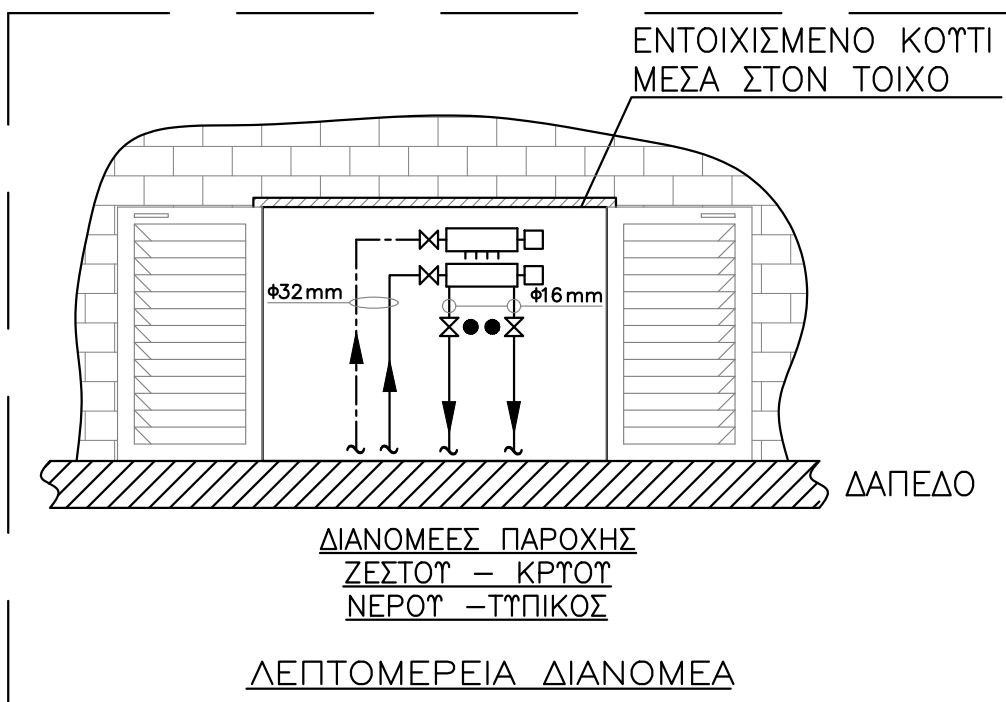

3.ΟΛΕΣ ΟΙ ΣΩΛΗΝΕΣ ΖΕΣΤΟΤ ΚΡΟΤΟΤ ΝΕΡΟΤ ΟΙ
ΟΠΟΙΕΣ ΕΙΝΑΙ ΕΚΤΕΘΕΙΜΕΝΕΣ ΣΤΗΝ ΗΛΙΑΚΗ
ΑΚΤΙΝΟΒΟΛΙΑ ΘΑ ΤΥΛΙΧΤΟΥΝ ΜΕ ΓΑΖΑ ΚΑΙ ΘΑ
ΒΑΦΟΥΝ ΜΕ ΔΥΟ ΧΕΡΙΑ ΡΕΛΕCΙL.

4. ΟΙ ΣΩΛΗΝΕΣ ΖΕΣΤΟΤΉ ΝΕΡΟΤΉ ΕΙΝΑΙ ΘΕΡΜΟΜΟΝΩΜΕΝΕΣ ΜΕ ΑΡΜΑFLEX ΠΑΧΟΤΉ 9mm.


5. ΤΟ ΠΟΣΙΜΟ ΝΕΡΟ ΣΤΟ ΕΞΩΤΕΡΙΚΟ ΔΙΚΤΥΟ ΑΠΟ ΤΟΝ ΜΕΤΡΗΤΗ ΘΑ ΠΑΡΕΧΕΤΑΙ ΜΕ ΜΑΤΡΟ ΛΑΣΤΙΚΟ ΑΠΟ ΠΟΛΥΑΙΘΥΛΕΝΙΟ, ΣΤΟΤΣ ΕΣΩΤΕΡΙΚΟΤΣ ΧΩΡΟΤΣ ΘΑ ΠΑΡΕΧΕΤΑΙ ΔΙΑΜΕΣΟΤ ΤΟΤ ΠΑΤΩΜΑΤΟΣ.

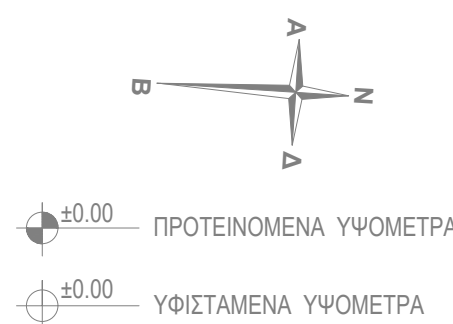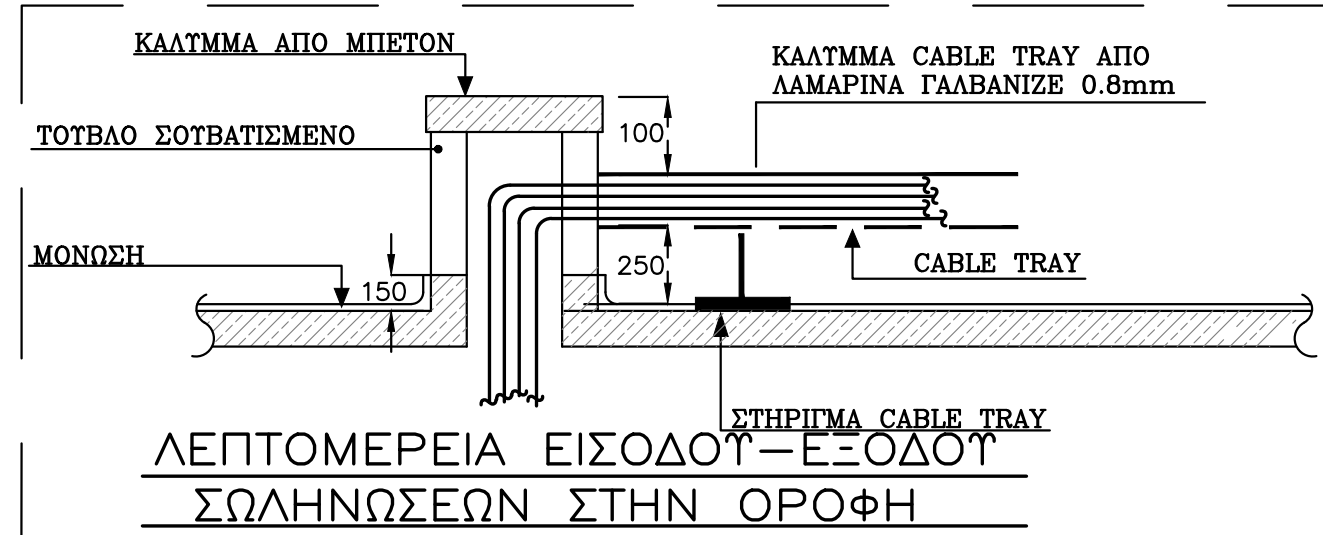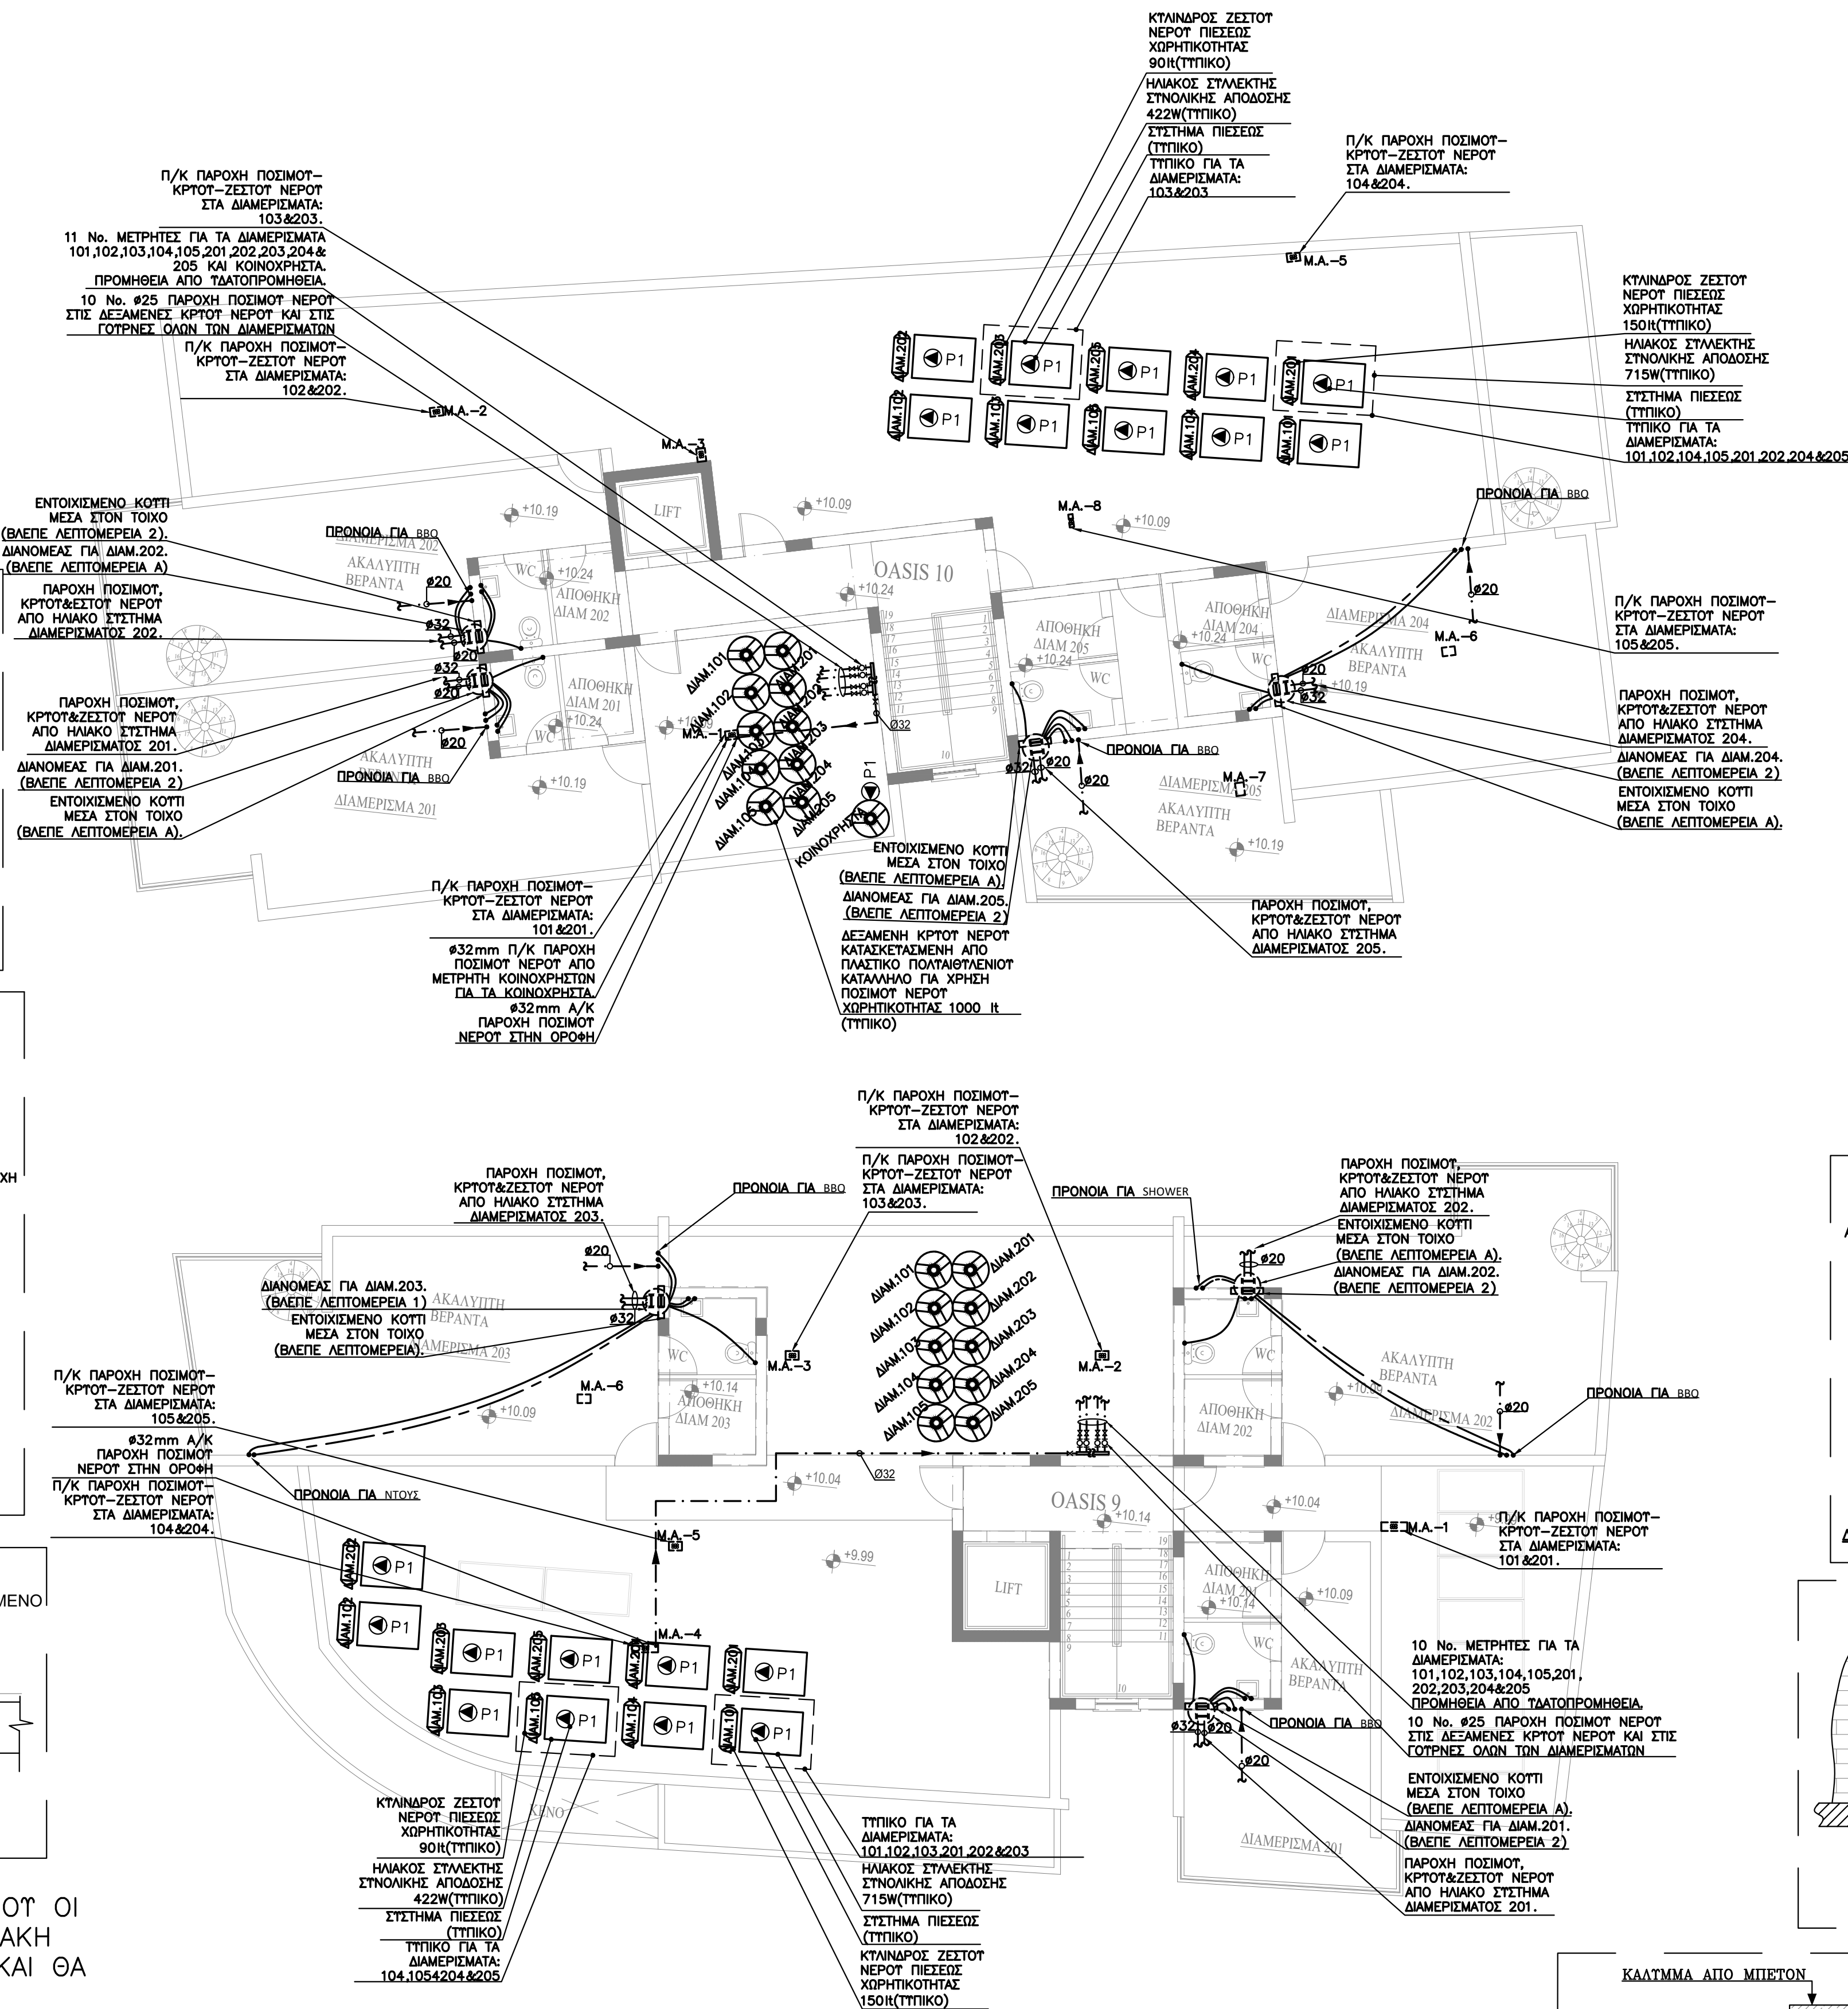

_____ ΠΑΡΟΧΗ ΚΡΥΟΤΉ ΝΕΡΟΤ

_____ - _____ ΠΑΡΟΧΗ ΖΕΣΤΟΤΉ ΝΕΡΟΤ

_____ . _____ ΠΑΡΟΧΗ ΠΟΣΙΜΟΤΉ ΝΕΡΟΤ

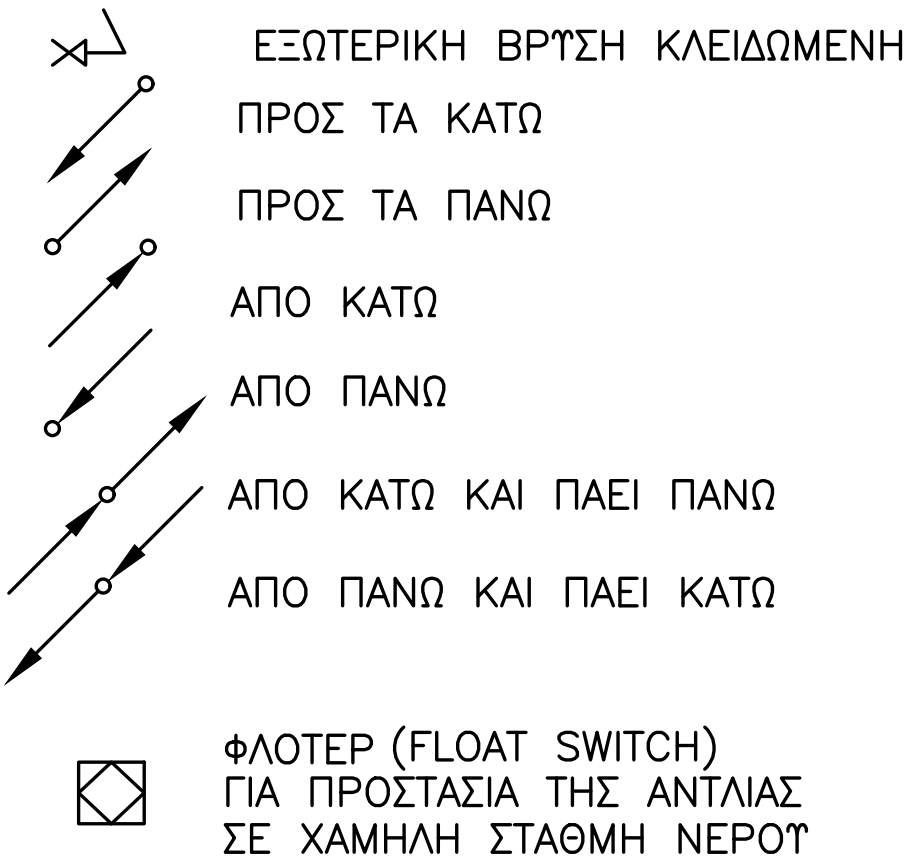

ΟΛΕΣ ΟΙ ΣΩΛΗΝΕΣ ΖΕΣΤΟΥ ΚΡΥΤΟΥ
ΝΕΡΟΥ ΜΕΤΑ ΤΟΥΣ ΜΕΤΡΗΣΕΙΣ ΕΙΝΑΙ
ΠΟΛΥΠΡΟΠΥΛΕΝΙΟ ΡΝ-20 ΓΙΑ ΚΡΥΤΟ
ΚΑΙ ΖΕΣΤΟ ΜΕΧΡΙ ΤΟΥΣ ΔΙΑΝΟΜΕΙΣ,
ΑΠΟ ΤΟΥΣ ΔΙΑΝΟΜΕΙΣ ΕΩΣ ΤΑ
ΣΗΜΕΙΑ ΟΙ ΣΩΛΗΝΕΣ ΚΡΥΤΟΥ ΚΑΙ
ΖΕΣΤΟΥ ΝΕΡΟΥ ΕΙΝΑΙ ΑΠΟ
ΠΟΛΥΑΙΘΥΛΕΝΙΟ *η* ΑΠΟ
ΠΟΛΥΠΡΟΠΥΛΕΝΙΟ ΣΩΛΗΝΑ ΕΝΤΟΣ
ΣΩΛΗΝΑ(PIPE IN PIPE).

Η ΑΚΡΙΒΗΣ ΘΕΣΗ ΤΩΝ ΔΙΑΝΟΜΕΩΝ
ΠΑΡΟΧΗΣ ΖΕΣΤΟΥ ΚΡΥΤΟΥ ΝΕΡΟΥ
ΣΤΟΥΣ ΧΩΡΟΥΣ ΤΩΝ ΔΙΑΜΕΡΙΣΜΑΤΩΝ
ΘΑ ΚΑΘΟΡΙΣΘΕΙ ΕΠΙΤΟΠΟΥ ΑΠΟ ΤΟΝ
ΙΔΙΟΚΤΗΤΗ.

Εργο L.LOUVIAS PROPERTIES LTD
ΑΝΑΠΤΥΞΗ ΣΤΑ ΛΕΙΒΑΔΙΑ OASIS 9&10 / ΤΕΜ.103



ANTREAS ZODIATHS

ΑΡΧΙΤΕΚΤΟΝΕΣ
ΜΗΧΑΝΙΚΟΙ
ΔΙΑΚΟΣΜΗΤΕΣ

Οδός Κιλκίς 4, Γρ. 202, Μέγαρο Κίζη, 6015 Λαρνακά
Τηλέφωνα: 24625265, 24653399, Τελεφαξ: 24664994
plegma@cvtanet.com.cy















02, LEOFOROS AYSTRALIAS str. , 7102 ,
ARADIPPOU - LARNACA - CYPRUS
ΤΗΛΕΦΩΝΟ: 24636855, 99350580
ΤΗΛΕΟΜΟΙΟΤΥΠΟ:24636890
E-mail: bsdesign@cytanet.com.cy

TITΛΟΣ

ΚΑΤΟΨΗ ROOF GARDEN
ΥΔΡΕΥΣΗ

ΜΕΛΕΤΗ ΦΙΛΙΠΠΟΥ Κ.	ΗΜΕΡΟΜΗΝΙΑ ΙΟΥΛΙΟΣ 2025	ΑΡ. ΕΡΓ. 0002362
ΕΛΕΓΧΟΣ ΒΛΑΣΙΟΥ Ν.	ΚΛΙΜΑΚΑ 1:100	ΑΡ. ΣΧΕΔ. ΥΔ-04

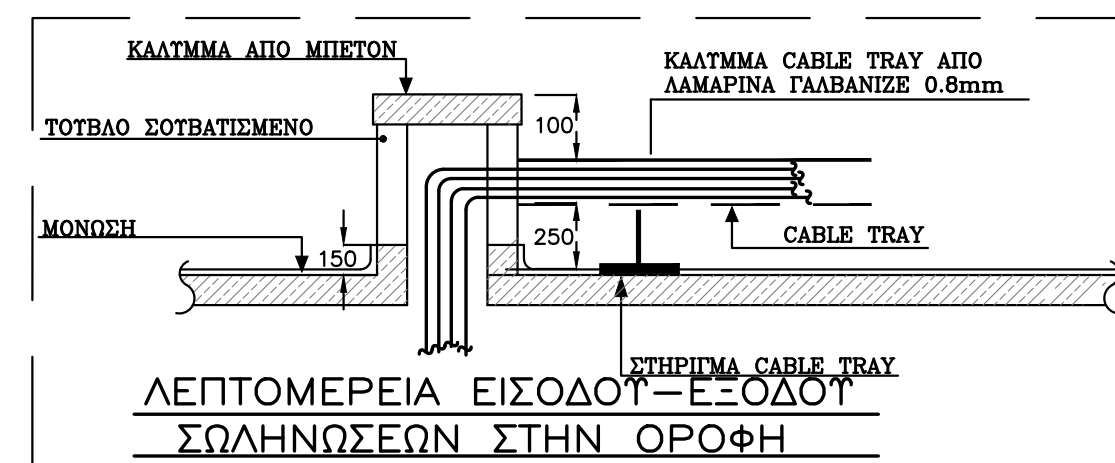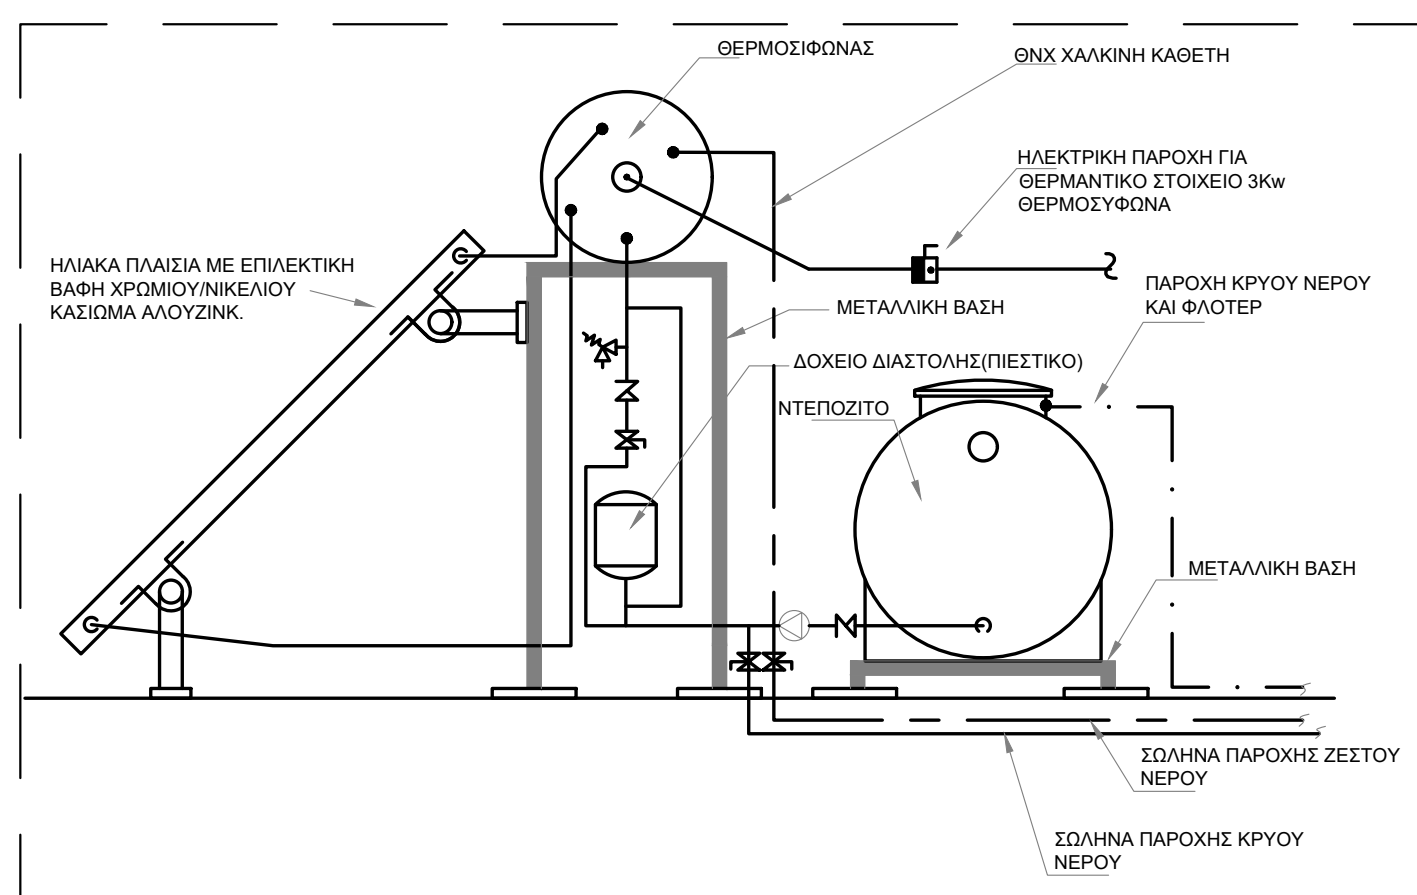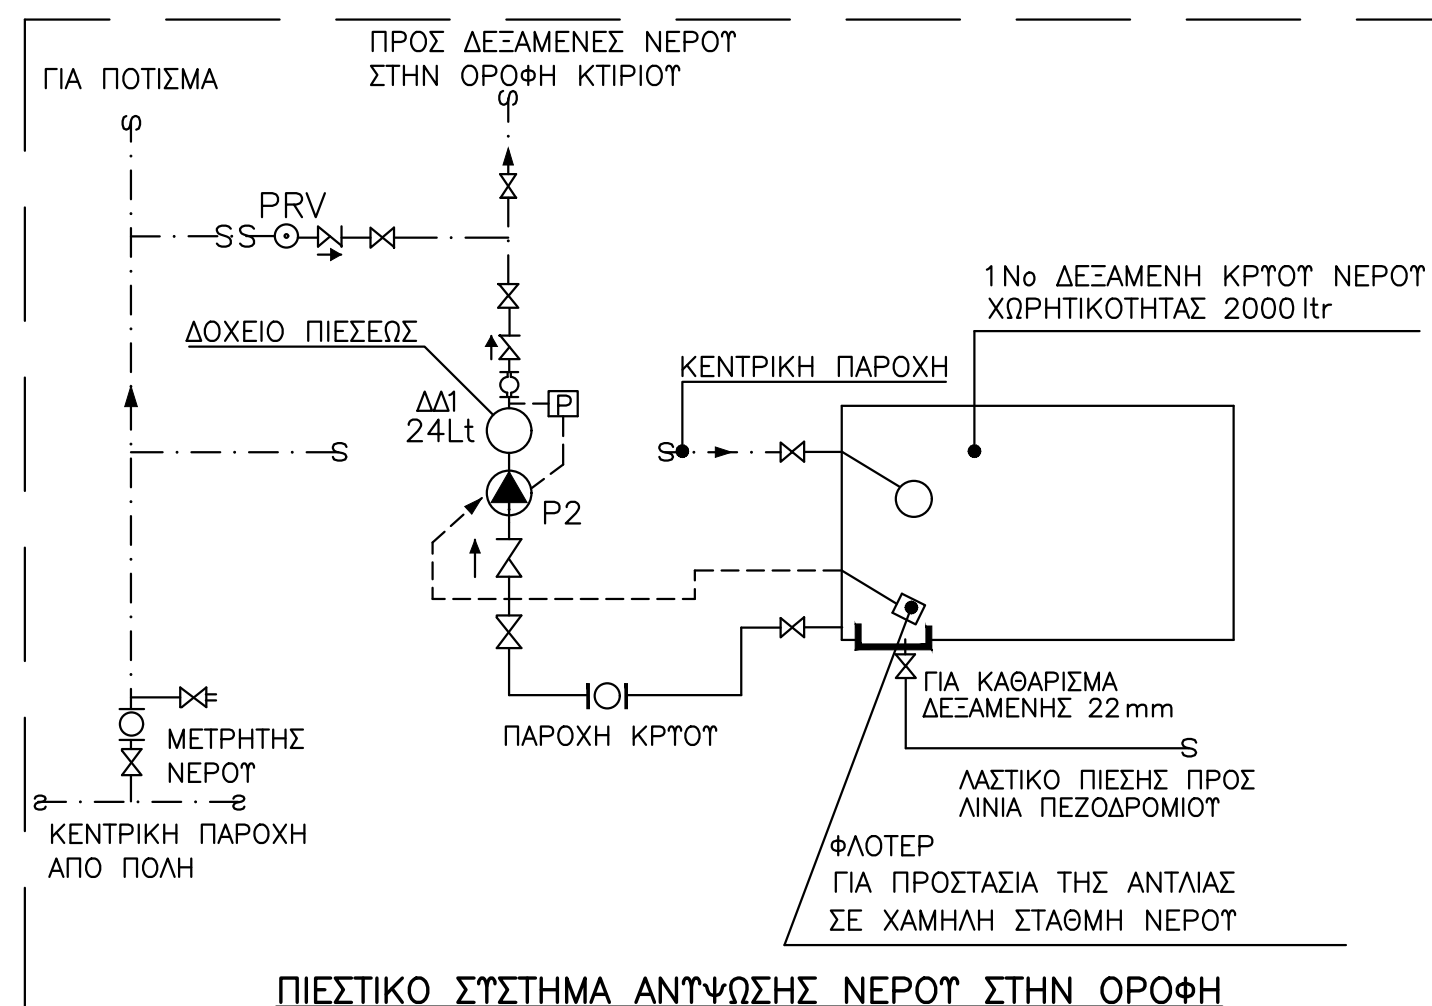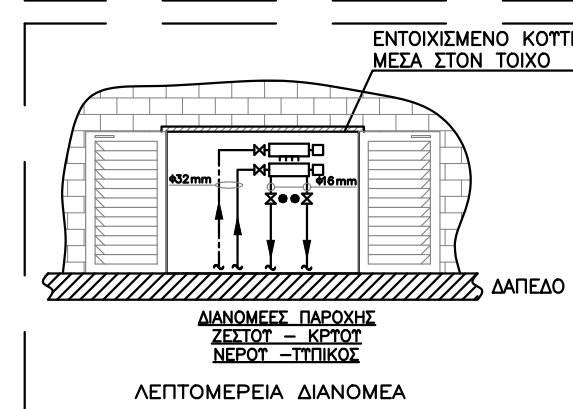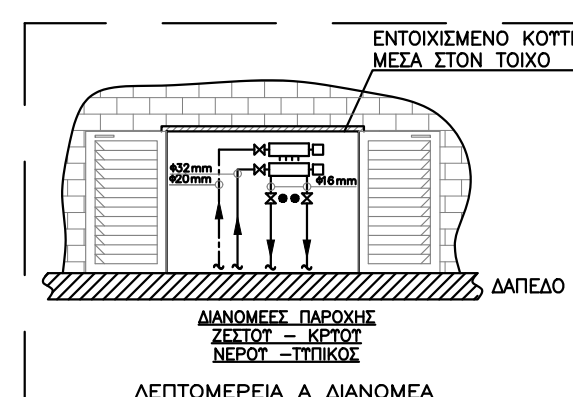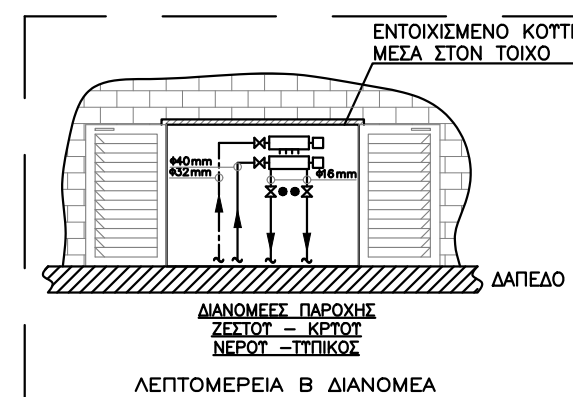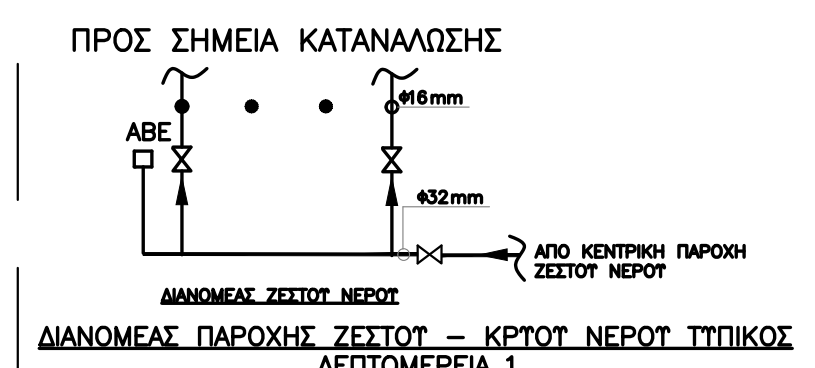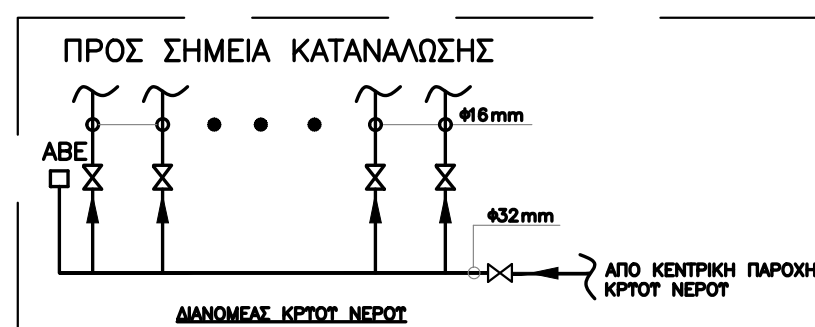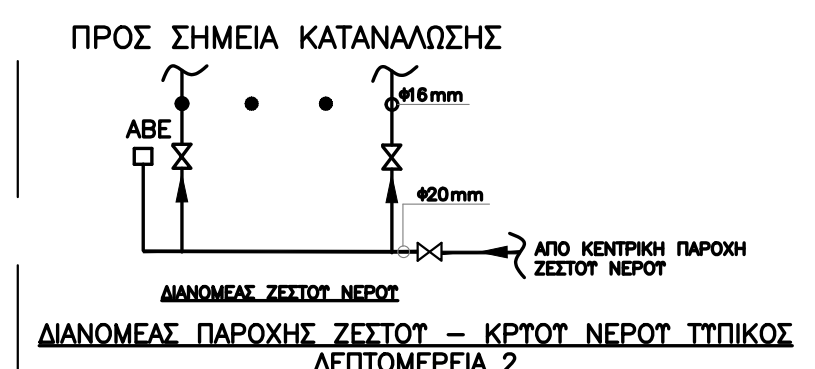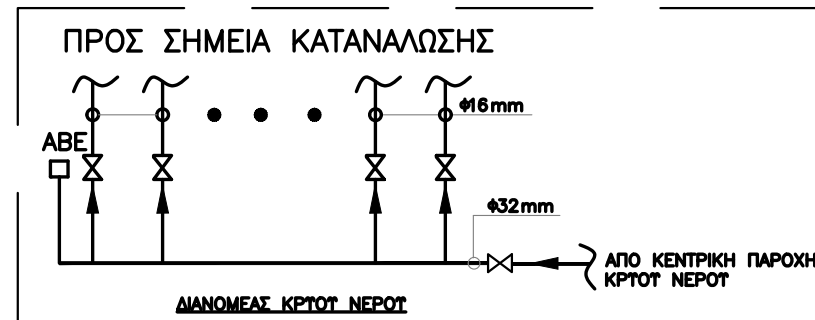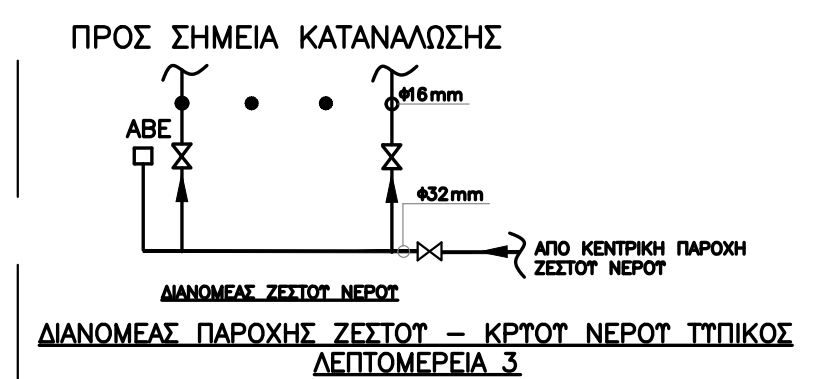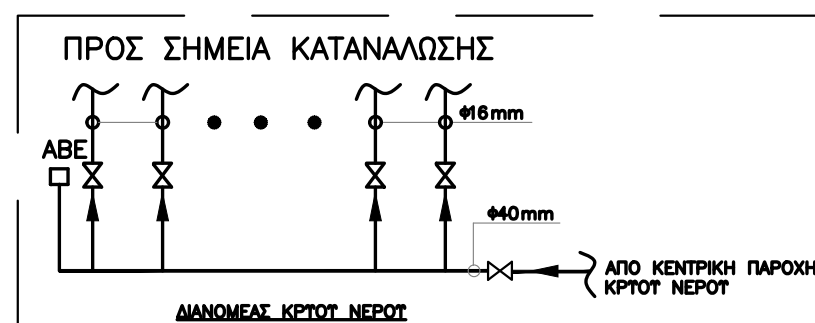




ΚΑΤΑΛΟΓΟΣ ΑΝΤΙΩΝ					
No	ΕΞΗΓΗΣΗ	ΠΟΣΟ ΤΗΤΑ	ΡΟΗ ΝΕΡΟΥ l/s	ΑΝΤΙΣΤΑΣΗ kPa	ΠΑΡΑΤΗΡΗΣΕΙΣ
P1	ΣΥΣΤΗΜΑ ΠΙΣΗΣ ΝΕΡΟΥ ΚΛΗΚΟΝ	10	0,40	300	ΙΔΕ ΕΠΙΣΤΗΝΑΙΤΟΜΕΝΕΣ ΠΡΟΔΙΑΓΡΑΦΕΣ
P2	ΑΝΤΙΑ ΑΝΤΥΨΗΣ ΝΕΡΟΥ ΚΛΗΚΟΝ	1	0,80	400	ΙΔΕ ΕΠΙΣΤΗΝΑΙΤΟΜΕΝΕΣ ΠΡΟΔΙΑΓΡΑΦΕΣ

ΚΑΤΑΛΟΓΟΣ ΔΕΞΑΜΕΝΩΝ ΚΡΤΟΥ ΝΕΡΟΥ						
ΧΩΡΙΤΙΚΟΤΗΤΑ Litres	ΑΠΟΘΗΚΕΥΣΗ ΚΑΤΑ ΠΡΟΣΕΥΣΗ	ΔΙΑΣΤΑΣΕΙΣ			ΠΟΣΟ ΤΥΤΑ	ΠΑΡΑΤΗΡΗΣΕΙΣ
		ΜΗΚΟΣ (m)	ΠΛΑΤΟΣ (m)	ΥΨΟΣ (m)		
1000	2 ΜΕΡΕΣ	ΕΞΑΡΤΑΤΑ ΑΠΟ ΤΟΝ ΚΑΤΑΣΚΕΥΑΣΤΗ			10	ΠΑΝΗΣ ΟΠΩΣ ΑΠΟ ΠΛΑΣΤΙΚΟ ΔΙΑΓΡΑΜΜΑΤΙΚΟ ΚΑΤΑΣΚΕΥΑΣΜΕΝΟ ΠΟΛΥΑΘΛΑΝΙΟΥ
2000	2 ΜΕΡΕΣ	ΕΞΑΡΤΑΤΑ ΑΠΟ ΤΟΝ ΚΑΤΑΣΚΕΥΑΣΤΗ			1	ΠΑΝΗΣ ΟΠΩΣ ΑΠΟ ΠΛΑΣΤΙΚΟ ΔΙΑΓΡΑΜΜΑΤΙΚΟ ΚΑΤΑΣΚΕΥΑΣΜΕΝΟ ΠΟΛΥΑΘΛΑΝΙΟΥ

ΚΤΑΙΝΔΡΟΙ ΖΕΣΤΟΤ ΝΕΡΟΥ					
ΧΩΡΙΤΙΚΟΤΗΤΑ Litres	ΣΤΑΘΕΙΣ	ΠΙΣΗ ΕΡΓΑΣΙΑΣ kPa	ΗΛΕΚΤΡΙΚΟ ΣΤΟΙΧΕΙΟ kW	ΠΟΣΟ ΤΗΤΑ	ΠΑΡΑΤΗΡΗΣΕΙΣ
90	ΑΜΕΣΗ	500	3	4	ΟΡΙΖΟΝΤΙΟΣ ΠΙΕΣΕΩΣ ΘΕΡΜΟΜΟΝΩΜΕΝΟΣ
150	ΑΜΕΣΗ	500	3	6	ΟΡΙΖΟΝΤΙΟΣ ΠΙΕΣΕΩΣ ΘΕΡΜΟΜΟΝΩΜΕΝΟΣ

ΔΙΑΣΤΑΣΕΙΣ		ΜΟΝΟΤΗΣ	ΠΟΣΟ ΤΥΤΑ	ΠΑΡΑΤΗΡΗΣΕΙΣ
ΜΙΚΡΟΣ (m)	ΜΑΚΡΟΣ (m)			
—	—	50 mm ΤΑΛΟΒΑΜΒΑΚΑΣ	4	ΜΕ ΣΙΔΗΡΕΣ ΧΑΚΙΝΕΣ, ΚΑΙ ΠΑΧΟΣ ΓΡΑΛΙΟΥ 4 mm ΝΑ ΦΕΡΟΥΝ ΠΙΣΤΟΛΟΠΟΙΗΤΟ ΒΑΡΟΣ ΑΠΟΔΟΣΗΣ 1 (ΣΤΡΟΛΙΚΗΣ ΑΠΟΔΟΣΗΣ 422W)
—	—	50 mm ΤΑΛΟΒΑΜΒΑΚΑΣ	6	ΜΕ ΣΙΔΗΡΕΣ ΧΑΚΙΝΕΣ, ΚΑΙ ΠΑΧΟΣ ΓΡΑΛΙΟΥ 4 mm ΝΑ ΦΕΡΟΥΝ ΠΙΣΤΟΛΟΠΟΙΗΤΟ ΒΑΡΟΣ ΑΠΟΔΟΣΗΣ 1 (ΣΤΡΟΛΙΚΗΣ ΑΠΟΔΟΣΗΣ 715W)

ΚΑΤΑΛΟΓΟΣ ΔΟΧΕΙΟΥ ΠΙΣΕΩΣ							
No	ΕΞΗΠΗΡΕΤΗΣΗ	ΧΩΡΙΤΙΚΟΤΗΤΑ Litres	ΠΙΣΗ ΕΛΕΓΧΟΥ kPa	ΠΙΣΗ ΕΡΓΑΣΙΑΣ kPa	ΘΕΡΜΟΚΡΑΣΙΑ ΕΡΓΑΣΙΑΣ °C	ΠΟΣΟ ΤΗΣ	ΠΑΡΑΤΗΡΗΣΕΙΣ
ΔΔ-1	ΣΥΣΤΗΜΑ ΠΙΣΕΩΣ ΠΑΡΟΧΗΣ ΝΕΡΟΥ	24	800	400	60	1	ΟΡΙΖΟΝΤΙΟ Κ ΗΘΕΤΟ

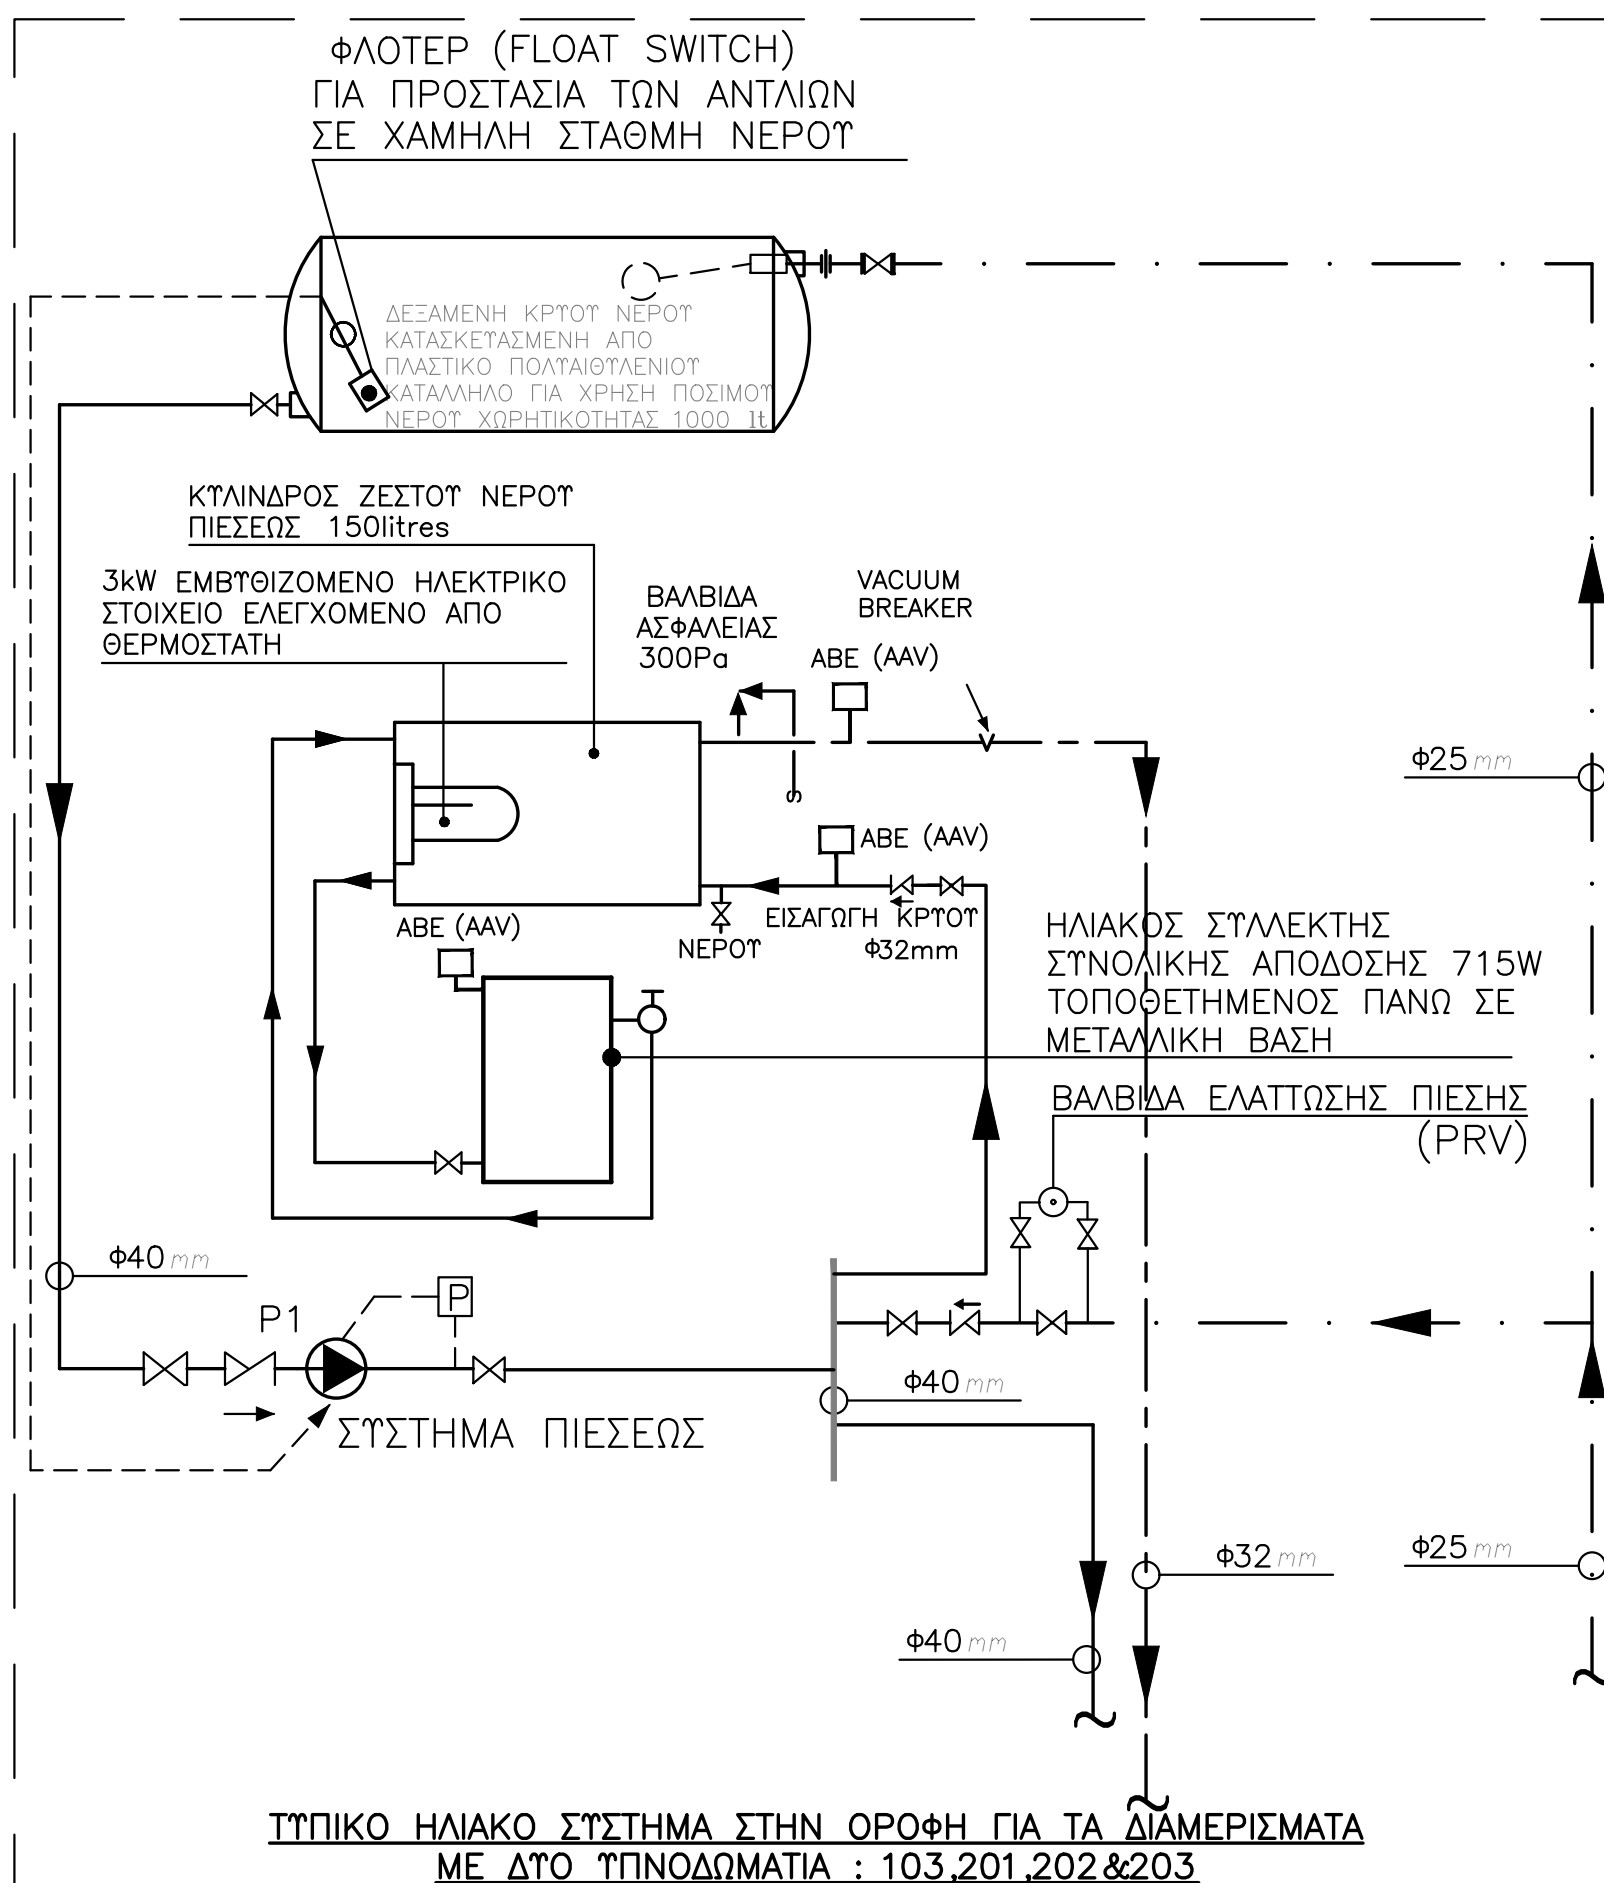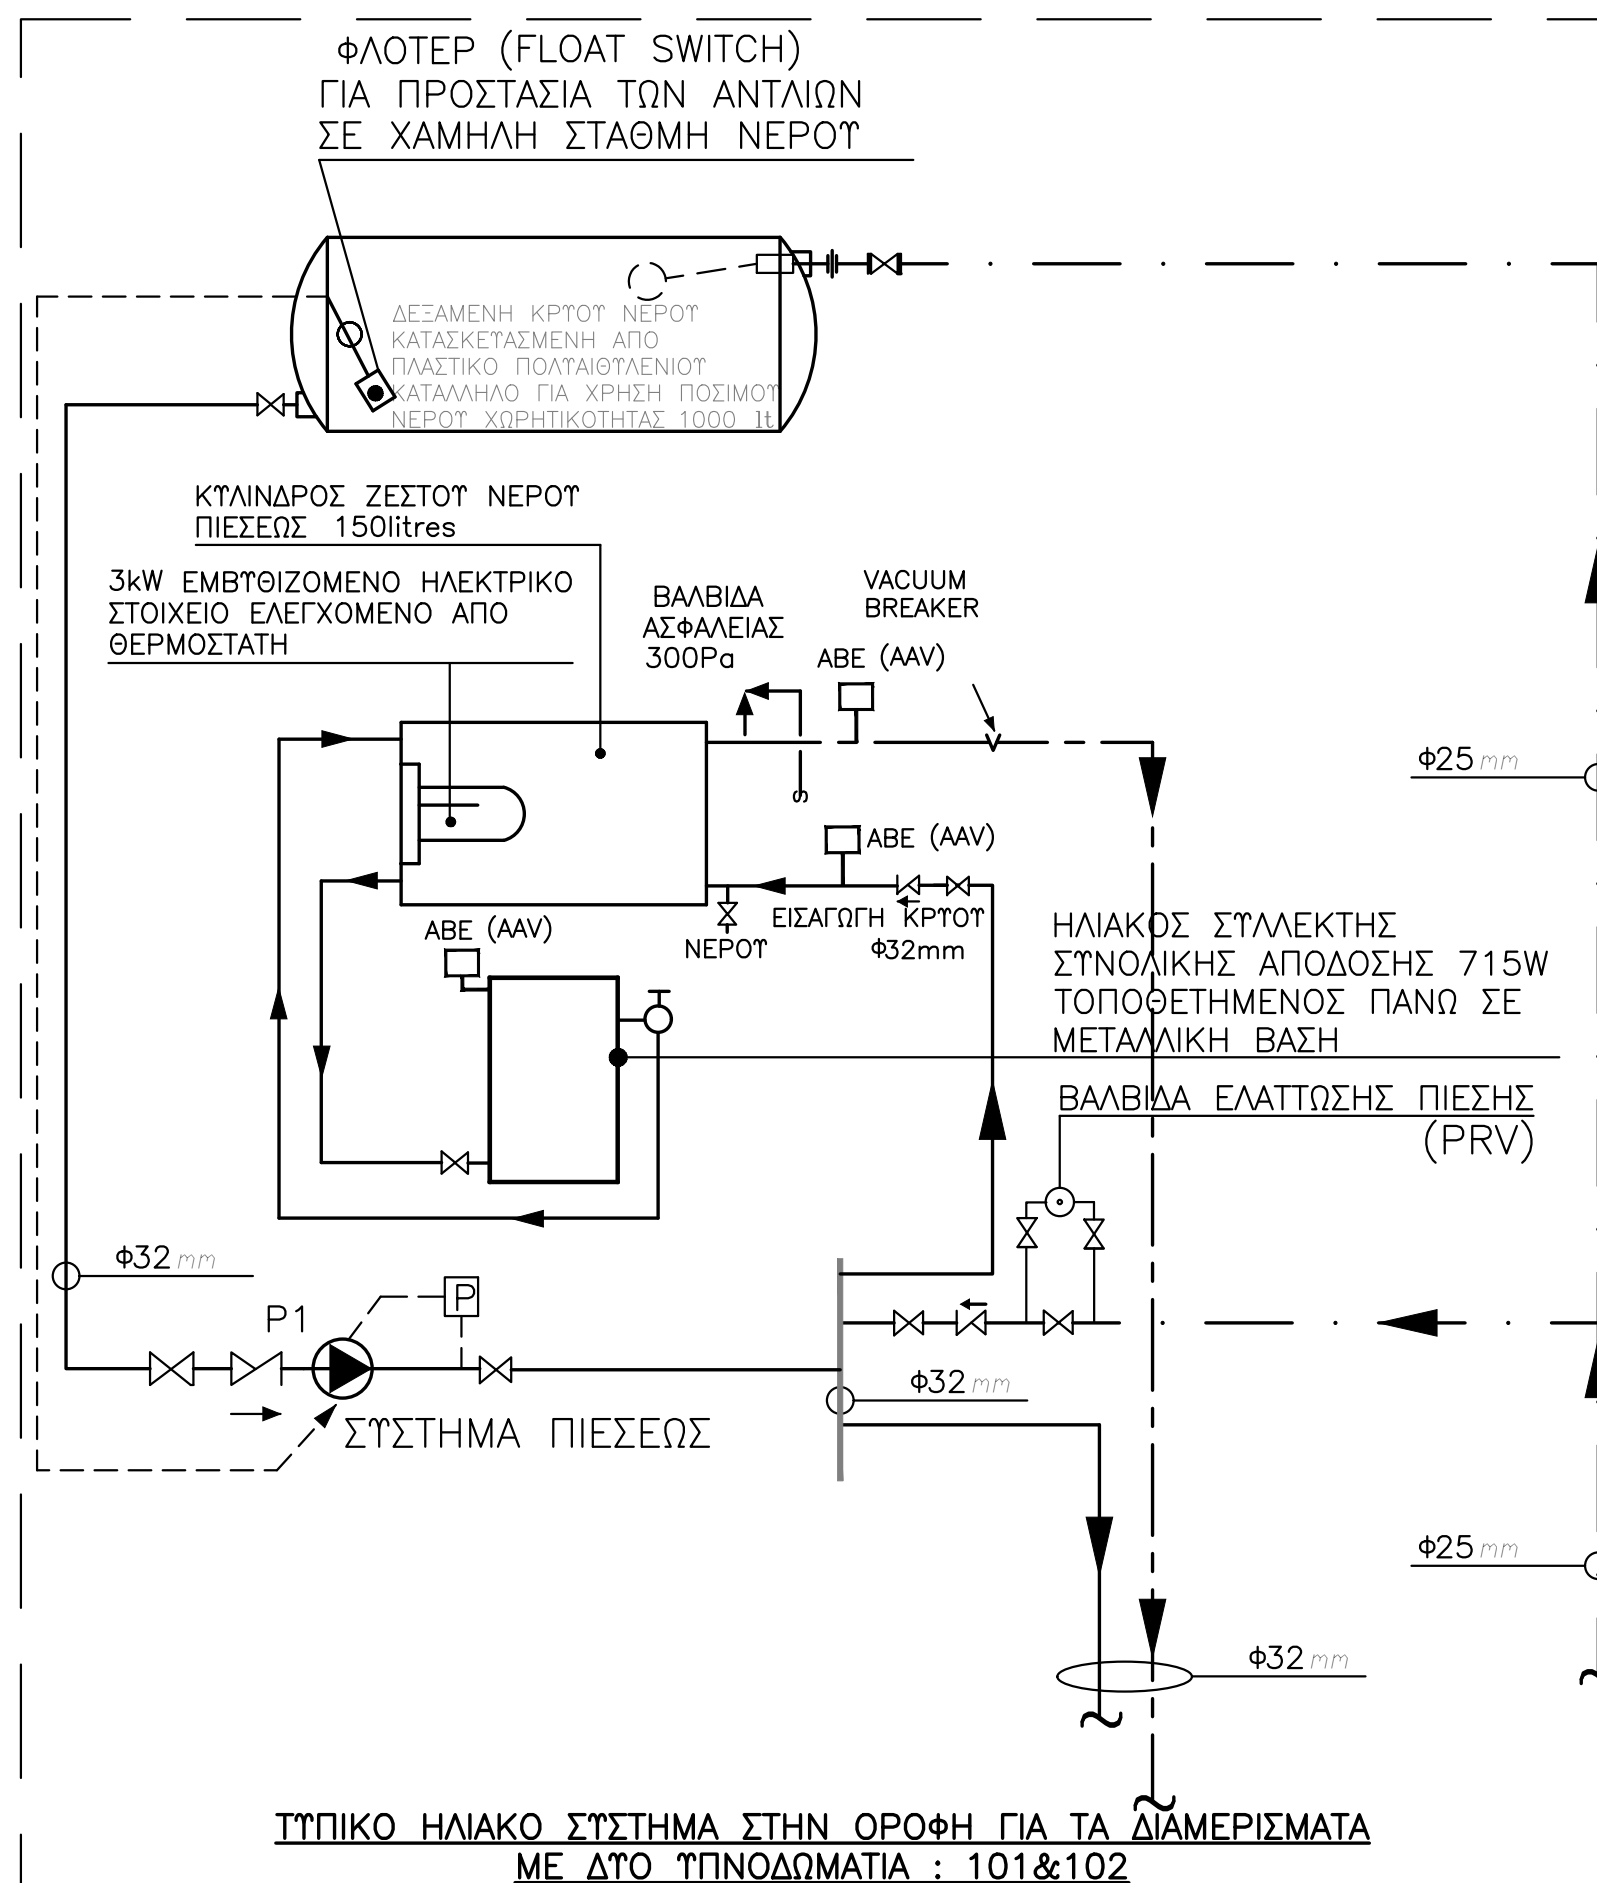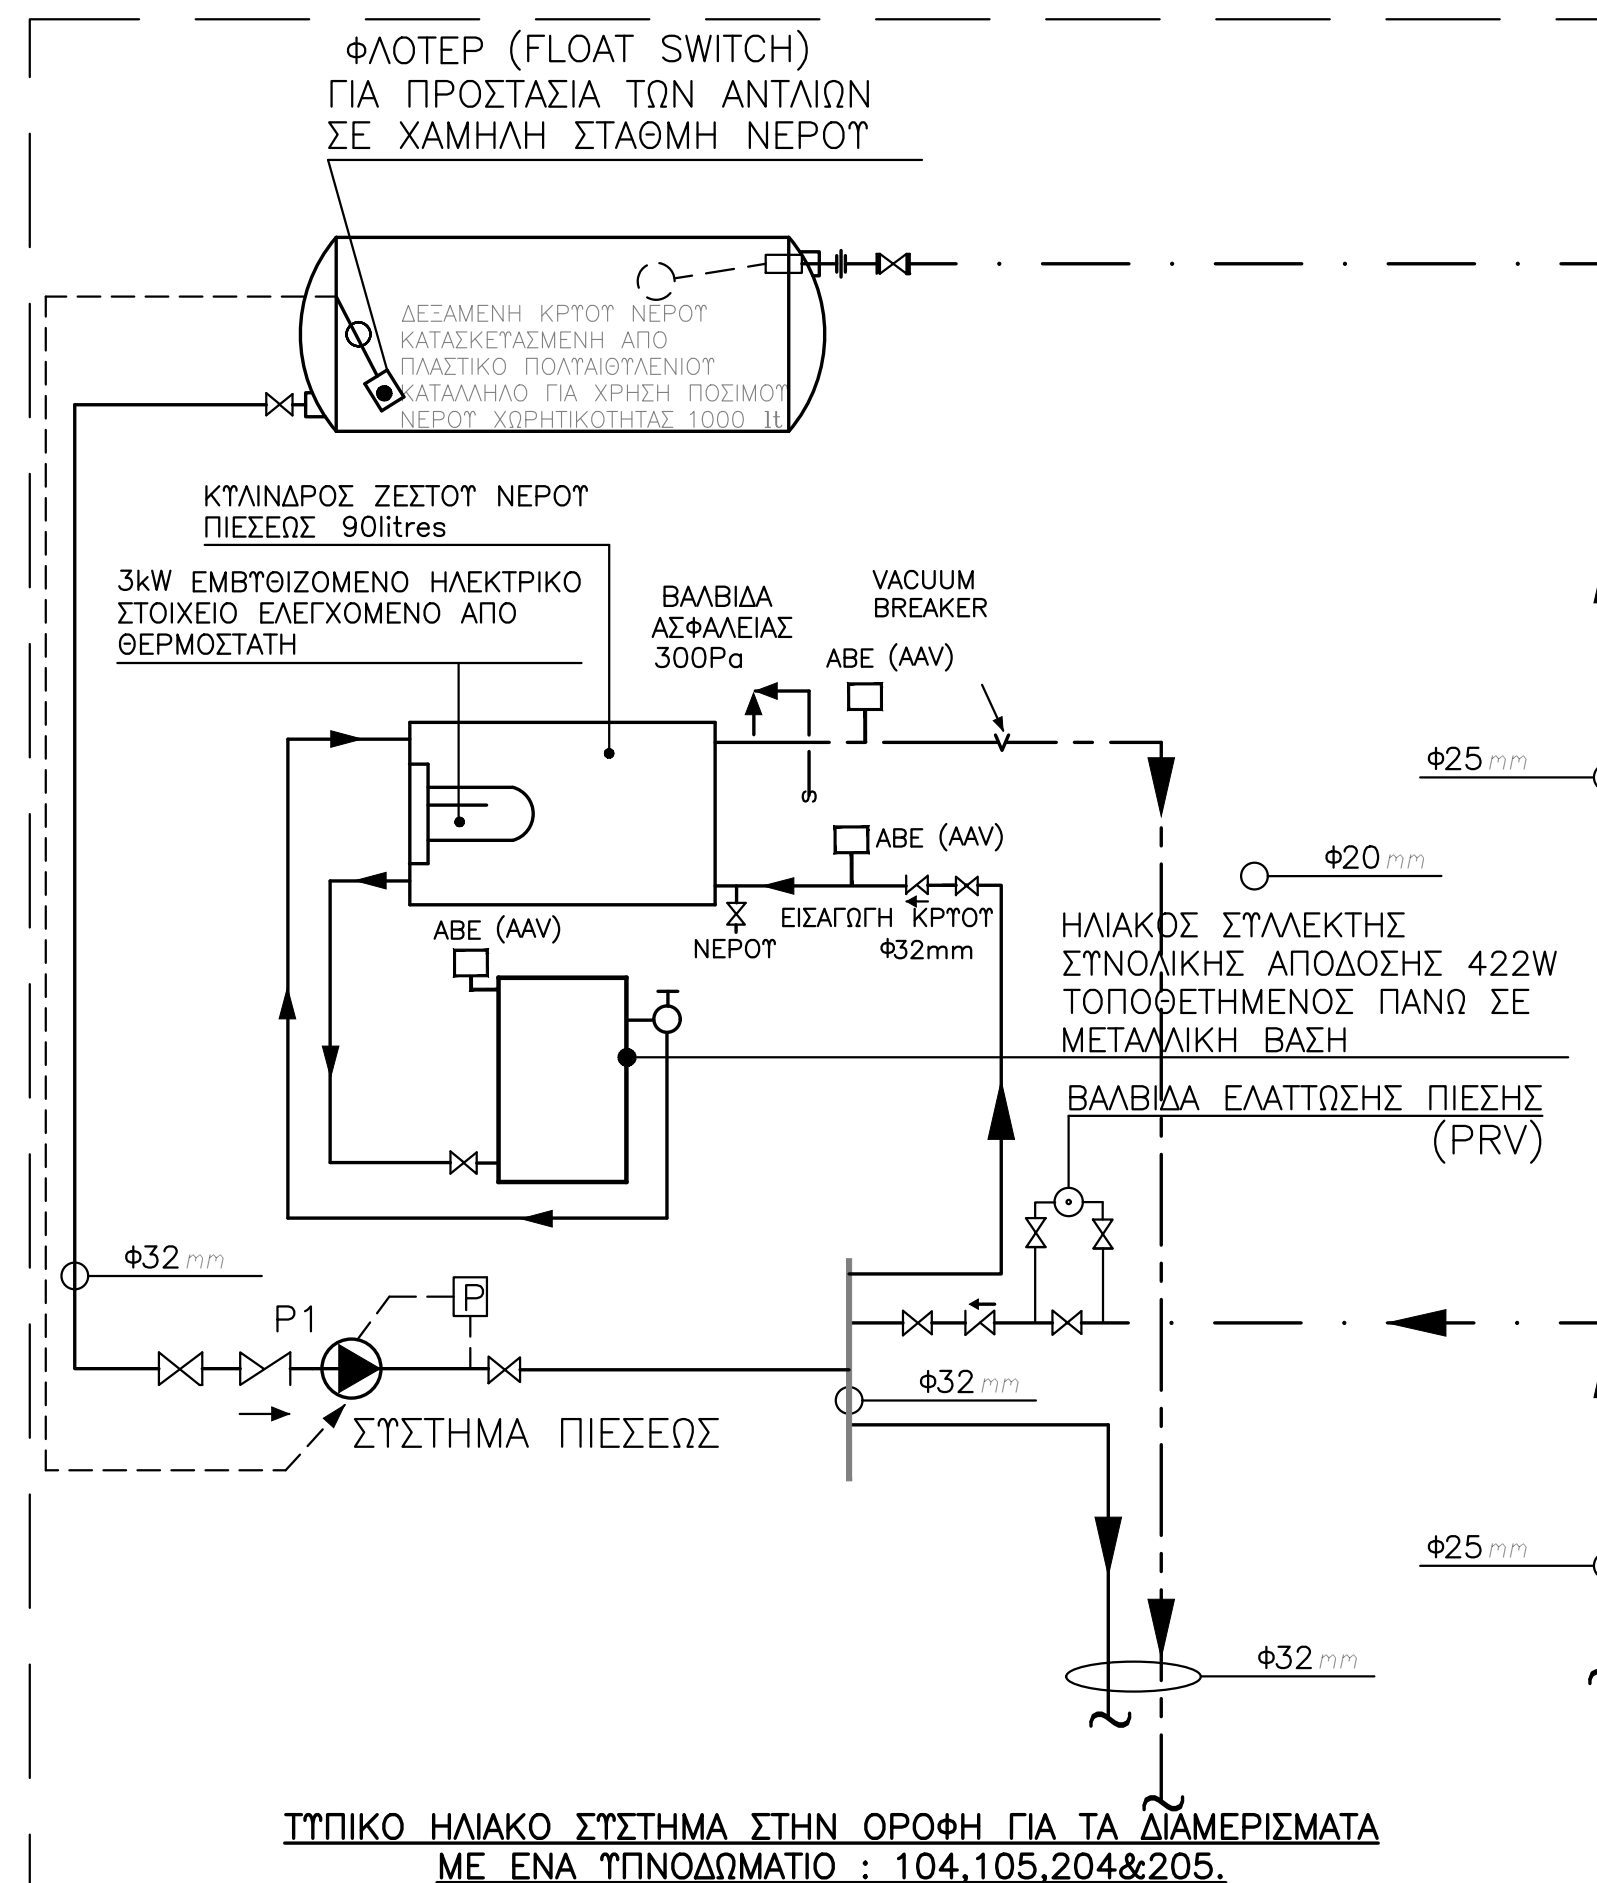

SUMBOLA

—— ΒΑΛΒΙΔΑ ΣΦΑΙΡΙΚΟΤΥΠΟΥ

— — ΒΑΛΒΙΔΑ ΑΝΤΕΠΙΣΤΡΟΦΗΣ

—|— ΦΙΛΤΡΟ (ΚΟΣΚΙΝΟ)

ABE ΑΥΤΟΜΑΤΗ ΒΑΛΒΙΔΑ
 ΕΞΑΕΡΙΣΜΟΥ
 PRV ΒΑΛΒΙΔΑ ΕΛΑΤΤΩΣΗΣ ΠΙΕΣΕΩΣ
 ΜΕ ΡΟΛΟΪ

PRV ΒΑΛΒΙΔΑ ΕΛΑΤΤΩΣΗΣ ΠΙΕΣΕΩΣ
ΜΕ ΡΟΛΟΪ'

Μ.Α.: ΜΗΧΑΝΟΛΟΓΙΚΟΙ ΑΓΩΓΟ

Εργο L.LOUVIAS PROPERTIES LTD
ΑΝΑΠΤΥΞΗ ΣΤΑ ΛΕΙΒΑΔΙΑ OASIS 9&10 / ΤΕΜ.103

--






 **ΛΕΓΜΑ** ΑΡΧΙΤΕΚΤΟΝΕΣ
ΜΗΧΑΝΙΚΟΙ
ΔΙΑΚΟΣΜΗΤΕΣ
Οδός Κιλκίς 4, Γρ. 202, Μέγαρο Κίζη, 6015 Λαρνακά
Τηλέφωνα: 24652565, 24653399, Τελέφαξ: 24664994
plegma@cytanet.com.cy

BS Building Services
Consulting Engineers


02, LEOFOROS AYSTRALIAS str., 7102,
ARADIPPOU - LARNACA - CYPRUS
ΤΗΛΕΦΩΝΟ: 24636855, 99350580
ΤΗΛΕΜΟΙΟΤΥΠΟ: 24636890
E-mail: bsdesign@cvtanet.com.cy

ΤΙΤΛΟΣ
ΔΙΑΓΡΑΜΜΑΤΙΚΑ-ΚΑΤΑΛΟΓΟΣ
ΜΗΧΑΝΗΜΑΤΩΝ OASIS 9 ΥΔΡΕΥΣΗ



ΜΕΛΕΤΗ	ΗΜΕΡΟΜΗΝΙΑ	ΑΡ. ΕΡΓ.
ΦΙΛΙΠΠΟΥ Κ.	ΙΟΥΛΙΟΣ 2025	0002362
ΕΛΕΓΧΟΣ	ΚΛΙΜΑΚΑ	ΑΡ. ΣΧΕΔ.
ΒΛΑΣΙΟΥ Ν.	---	ΤΔ-05

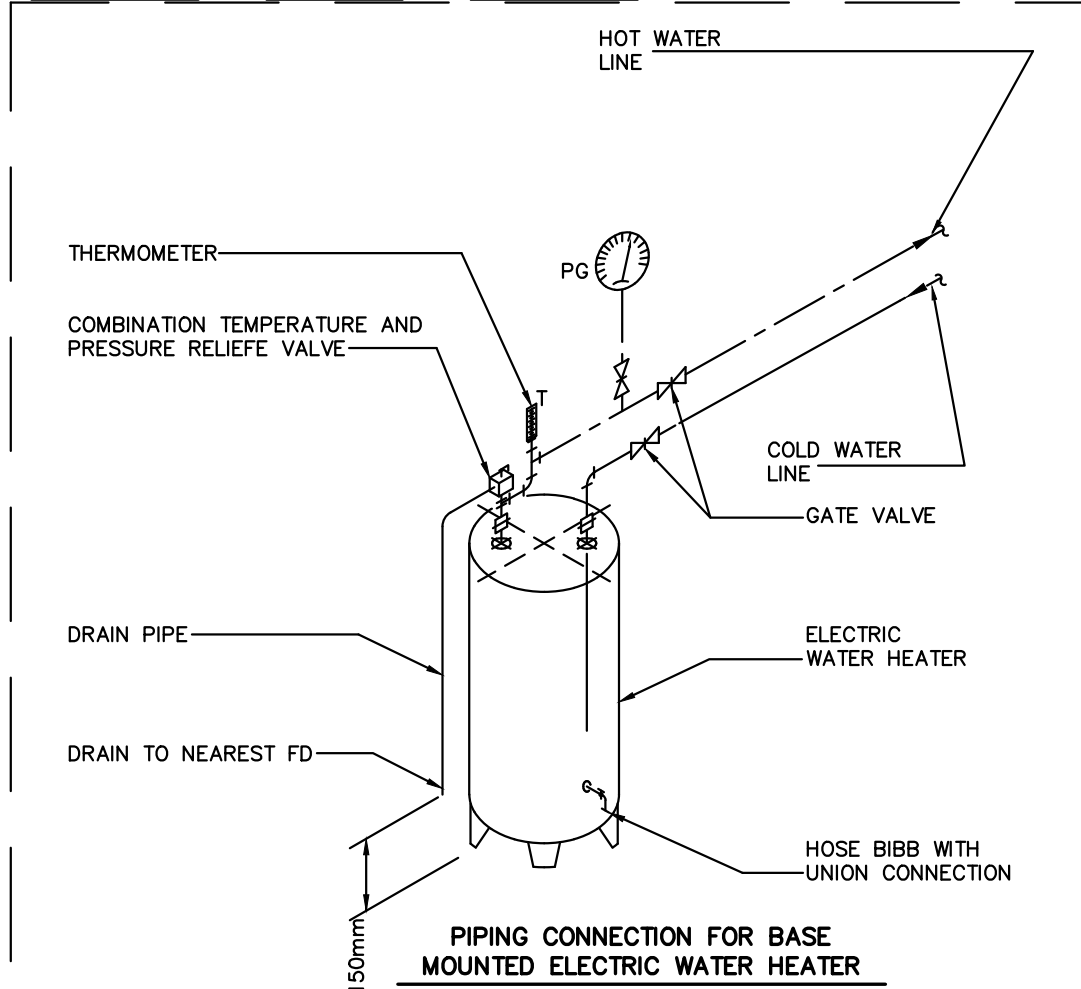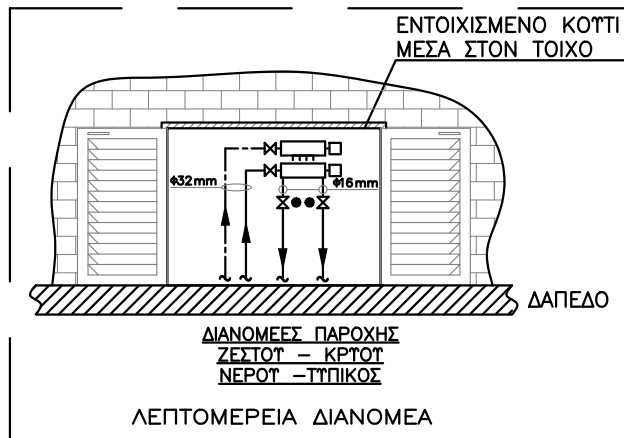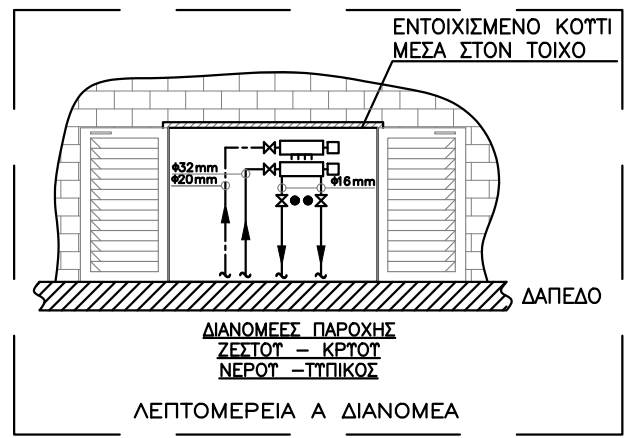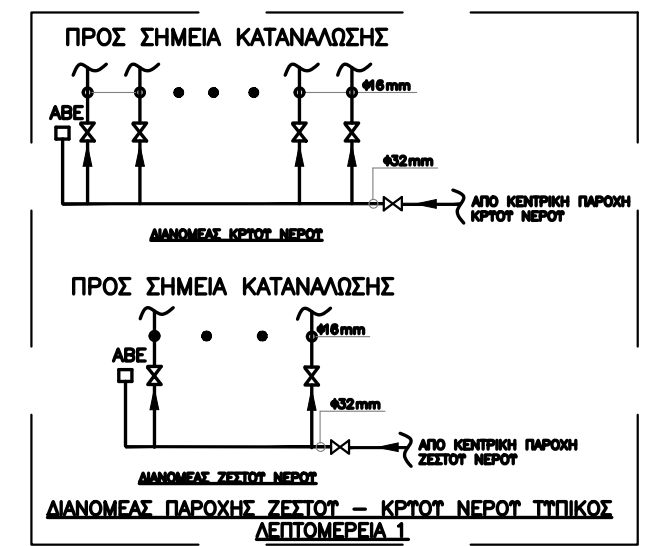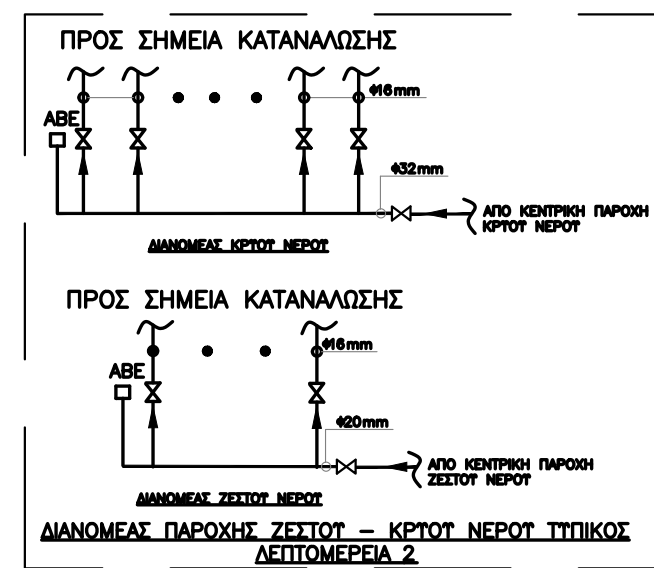

ΛΕΠΤΟΜΕΡΕΙΑ ΕΝΩΣΗΣ ΚΤΙΝΑΡΩΤ' ΑΠΟΘΗΚΕΥΤΗΣ ΖΕΣΤΟΤ' ΝΕΡΟΤ'

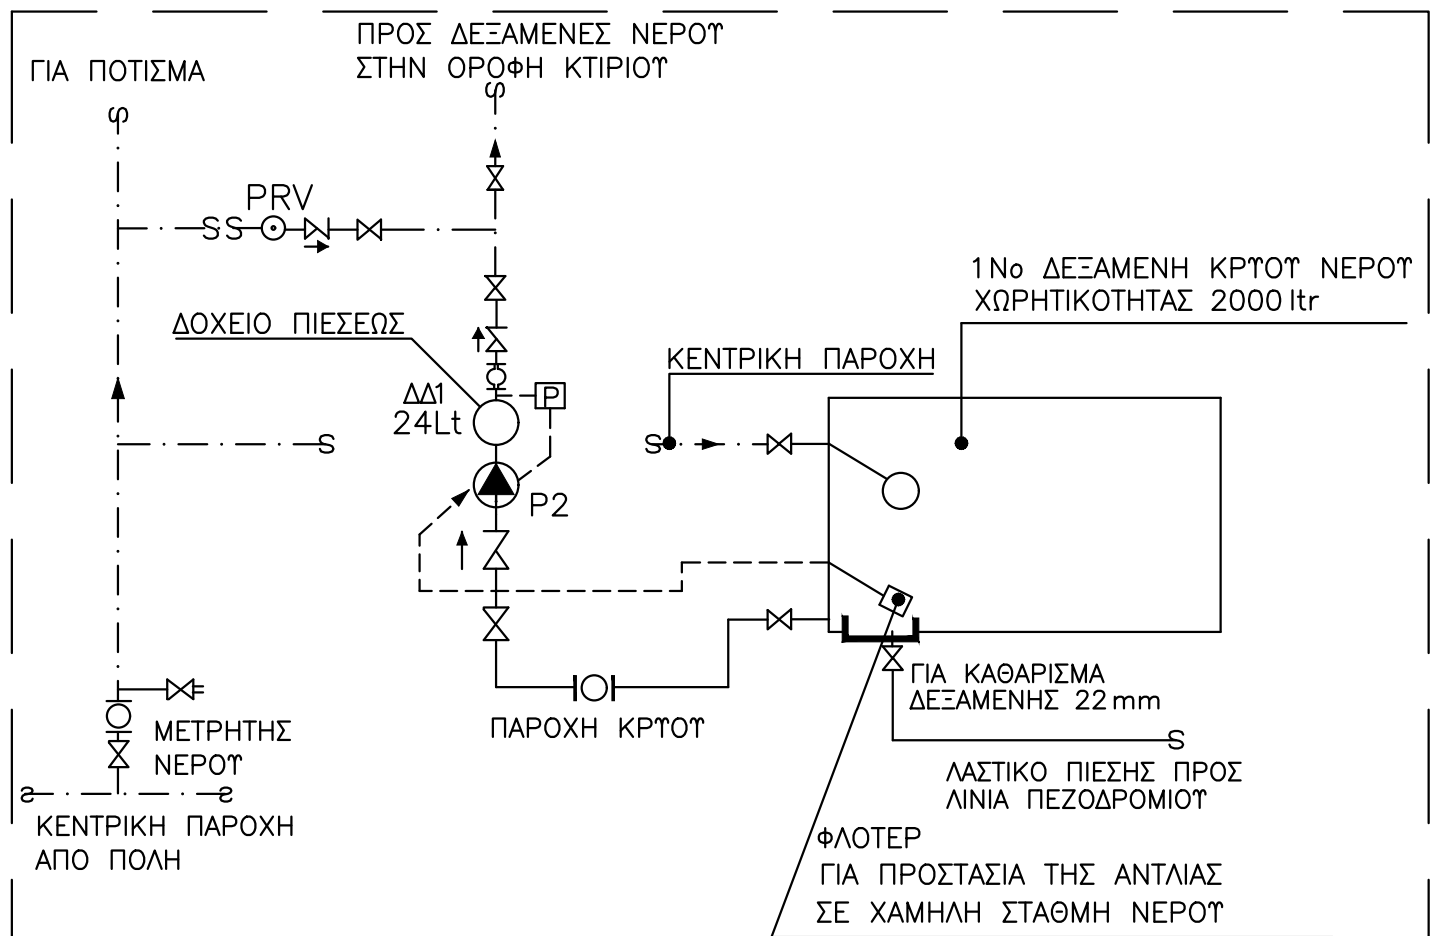

ΠΙΕΣΤΙΚΟ ΣΥΣΤΗΜΑ ΑΝΤΨΩΣΗΣ ΝΕΡΟΤ' ΣΤΗΝ ΟΡΟΦΗ

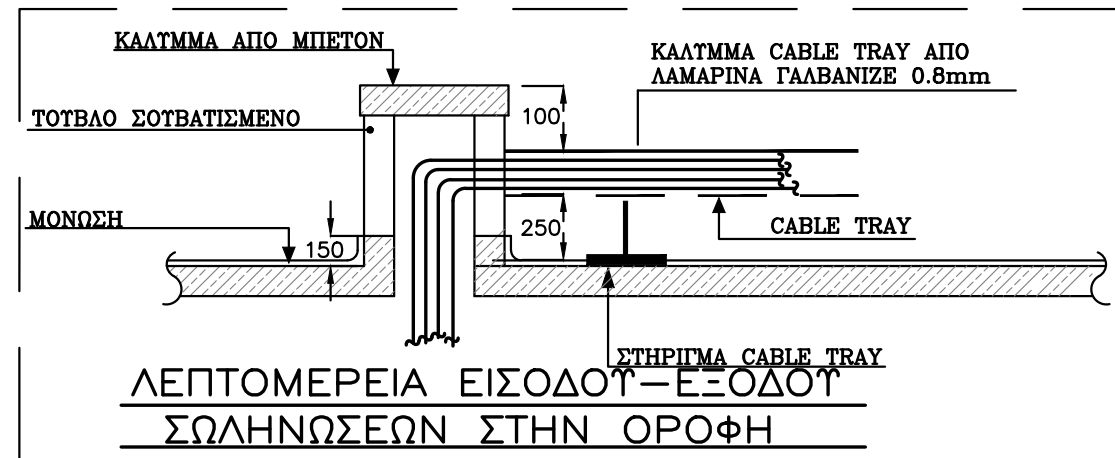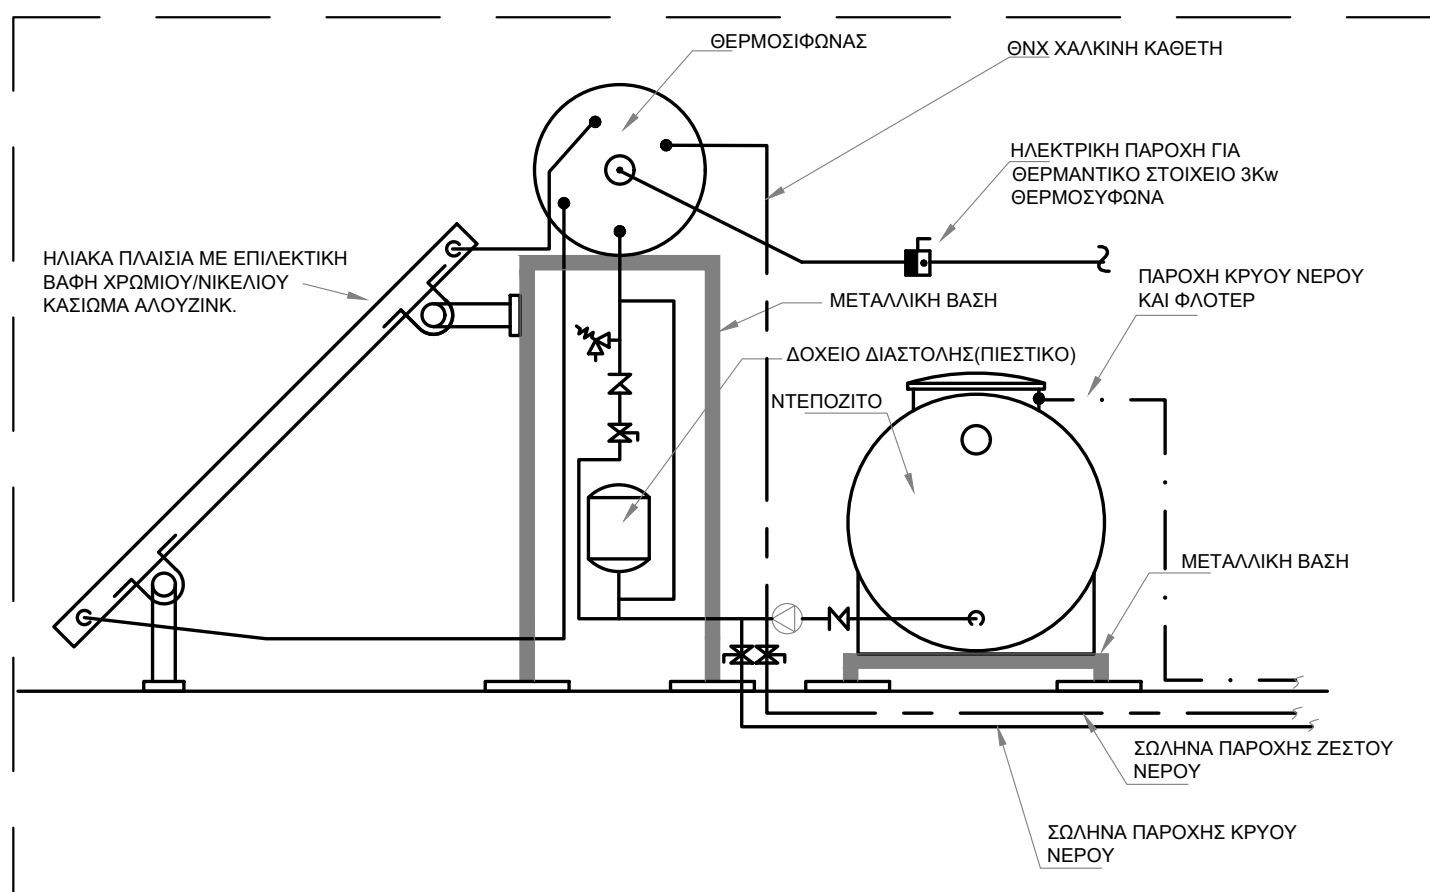

SUMBOLA

BAΛΒΙΔΑ ΣΦΑΙΡΙΚΟΤ' ΤΥΠΟΤ

BAΛΒΙΔΑ ΑΝΤΕΠΙΣΤΡΟΦΗΣ

ΦΙΛΤΡΟ (ΚΟΣΚΙΝΟ)

ΑΒΕ ΑΤΤΟΜΑΤΗ ΒΑΛΒΙΔΑ ΕΞΑΕΡΙΣΜΟΤ

PRV ΒΑΛΒΙΔΑ ΕΛΑΤΤΩΣΗΣ ΠΙΕΣΕΩΣ ΜΕ ΡΟΛΟΙ'

M.A.: ΜΗΧΑΝΟΛΟΓΙΚΟΙ ΑΓΩΓΟΙ

Έργο L.LOUVIAS PROPERTIES LTD
ΑΝΑΠΤΥΞΗ ΣΤΑ ΛΕΙΒΑΔΙΑ OASIS 9&10 / ΤΕΜ.103

ΛΕΓΜΑ

ΑΡΧΙΤΕΚΤΟΝΕΣ ΜΗΧΑΝΙΚΟΙ ΔΙΑΚΟΣΜΗΤΕΣ

Οδός Κυκλίας 4, Γρ. 202, Μέγαρο Κίτη, 6015 Λαρνακά
Τηλέφωνα: 24652565, 24653399, Τέλεφαξ: 24664994
plegma@cytanet.com.cy

BS Building Services
Consulting Engineers

02, LEOFOROS AYSTALIAS str., 7102, ARADIPPOU - LARNACA - CYPRUS
ΤΗΛΕΦΩΝΟ: 24636855, 99350580
ΤΗΛΕΟΜΟΙΟΤΥΠΟ: 24636890
E-mail: bsdesign@cytanet.com.cy

ΤΙΤΛΟΣ
ΔΙΑΓΡΑΜΜΑΤΙΚΑ-ΚΑΤΑΛΟΓΟΣ
ΜΗΧΑΝΗΜΑΤΩΝ OASIS 10 ΥΔΡΕΥΣΗ

ΜΕΛΕΤΗ	ΗΜΕΡΟΜΗΝΙΑ	ΑΡ. ΕΡΓ.
ΦΙΛΙΠΠΟΤ' Κ.	ΙΟΥΛΙΟΣ 2025	0002362
ΕΛΕΓΧΟΣ	ΚΛΙΜΑΚΑ	ΑΡ. ΣΧΕΔ.
ΒΛΑΣΙΟΤ' Ν.	---	ΤΔ-06

Nominal width acc.	ΣΩΛΗΝΕΣ ΠΟΛΥΠΡΟΠΥΛΕΝΙΟΥ (PP) acc. To DIN 8087			ΣΩΛΗΝΕΣ ΧΑΛΚΙΝΕΣ acc. To DIN 1754&1785	ΣΩΛΗΝΕΣ ΠΟΛΥΑΙΘΥΛΕΝΙΟΥ PVC acc. To DIN 8079	ΣΩΛΗΝΕΣ ΠΟΛΥΑΙΘΥΛΕΝΙΟΥ PE-X acc. To DIN 16893	ΣΩΛΗΝΕΣ ΠΟΛΥΒΟΥΤΕΝΙΟ PB acc. To DIN 16969
To DIN 2402	PN10 / SDR11 COLD WATER	PN16 / SDR7,4	PN20 / SDR6 HOT/COLD WATER		PN25	PN20	PN16
DN							
10	—	—	16X2,7 (10,6)	12X1,0 (10,0)	—	—	—
12	—	—	20X3,4 (13,2)	15X1,0 (13,0)	—	—	—
15	—	—	25X3,5 (14,4)	—	—	—	—
16	20X1,9 (16,2)	25X3,5 (18,0)	25X4,2 (16,6)	18X1,0 (16,0)	—	—	—
20	25X2,3 (20,4)	32X4,4 (23,2)	32X5,4 (21,2)	22X1,0 (20,0)	25X2,8 (19,4)	32X4,4 (23,2)	25X2,3(20,4)
25	32X2,9 (26,2)	32X4,4 (23,2)	40X6,7 (26,6)	28X1,2 (25,6)	32X3,6 (24,8)	32X4,4 (23,2)	32X3,0 (26,0)
30	—	40X5,5 (29,0)	—	—	—	40X5,5 (29,0)	—
32	40X3,7 (32,6)	50X6,9 (36,2)	50X8,3 (33,4)	35X1,5 (32,0)	40X4,5 (31,0)	50X6,9 (36,2)	40X3,7 (32,6)
40	50X4,6 (40,8)	63X8,6 (45,8)	63X10,5 (42,0)	42X1,5 (39,0)	50X5,6 (38,8)	63X8,7 (45,6)	50X4,6 (40,8)
50	63X5,8 (51,4)	75X10,3 (54,4)	75X12,5 (50,0)	54X2,0 (50,0)	63X7,0 (49,0)	—	63X5,8 (51,4)
60	75X6,8 (61,4)	—	90X15,0 (60,0)	64X2,0 (60,0)	75X8,4 (58,2)	—	75X6,8 (61,4)
65	—	90X12,3 (65,4)	—	—	—	—	—
70	90X8,2 (73,6)	—	110X18,3 (73,4)	76,1X2 (72,1)	—	—	90X8,2 (73,6)
80	—	110X15,1 (79,8)	—	88,9X2 (84,9)	—	—	—
90	110X10 (90,0)	—	—	—	—	—	110X10 (90,0)

ΟΙ ΔΙΑΣΤΑΣΕΙΣ ΤΩΝ ΣΩΛΗΝΩΣΕΩΝ ΤΑΡΕΤΗΣ ΣΕ ΟΛΑ ΤΑ ΣΧΕΔΙΑ ΑΝΑΦΕΡΟΝΤΑΙ ΣΕ ΕΞΩΤΕΡΙΚΕΣ ΔΙΑΜΕΤΡΟΥΣ ΣΩΛΗΝΩΣΕΩΝ ΠΟΛΥΠΡΟΠΥΛΕΝΙΟΥΤ' PN-20 HOT WATER-COLD WATER, ΣΤΙΣ ΠΕΡΙΠΤΩΣΕΙΣ ΟΠΟΤ' ΤΟ ΤΥΛΙΚΟ ΤΩΝ ΣΩΛΗΝΩΣΕΩΝ ΕΙΝΑΙ ΔΙΑΦΟΡΕΤΙΚΟ ΝΑ ΧΡΗΣΙΜΟΠΟΙΕΙΤΑΙ Ο ΠΙΟ ΠΛΗΘ ΠΙΝΑΚΑΣ ΑΝΤΙΣΤΟΙΧΙΑΣ ΔΙΑΣΤΑΣΕΩΝ ΣΩΛΗΝΩΣΕΩΝ.

ΚΑΤΑΛΟΓΟΣ ΑΝΤΛΙΩΝ						
No	ΕΞΗΠΗΡΕΤΗΣΗ	ΠΟΣΟ ΤΗΤΑ	ΡΟΗ ΝΕΡΟΤ' l/s	ΑΝΤΙΣΤΑΣΗ kPa	ΠΑΡΑΤΗΡΗΣΕΙΣ	
P1	ΣΥΣΤΗΜΑ ΠΙΕΣΗΣ ΝΕΡΟΤ' ΚΑΘΗΚΟΝ	11	0,40	300	ΙΔΕ ΕΠΙΣΤΑΠΤΟΜΕΝΕΣ ΠΡΟΔΙΑΓΡΑΦΕΣ	
P2	ΑΝΤΛΙΑ ΑΝΤΨΩΣΗΣ ΝΕΡΟΤ' ΚΑΘΗΚΟΝ	1	0,80	400	ΙΔΕ ΕΠΙΣΤΑΠΤΟΜΕΝΕΣ ΠΡΟΔΙΑΓΡΑΦΕΣ	

ΚΑΤΑΛΟΓΟΣ ΔΕΞΑΜΕΝΩΝ ΚΡΤΟΤ' ΝΕΡΟΤ'						
ΧΩΡΗΤΙΚΟΤΗΤΑ Litres	ΑΠΟΘΗΚΕΥΤΗΣ ΚΑΤΑ ΠΡΟΣΕΥΤΗΣ	ΔΙΑΣΤΑΣΕΙΣ			ΠΟΣΟ ΤΗΤΑ	ΠΑΡΑΤΗΡΗΣΕΙΣ
		ΜΗΚΟΣ (m)	ΠΑΛΤΟΣ (m)	ΥΨΟΣ (m)		
1000	2 ΜΕΡΕΣ	ΕΞΑΡΤΑΤΑ ΑΠΟ ΤΟΝ ΚΑΤΑΣΚΕΥΑΣΤΗ	11	ΠΛΗΡΗΣ ΟΠΩΣ ΔΙΑΓΡΑΜΜΑΤΙΚΟ ΚΑΤΑΣΚΕΥΑΣΜΕΝΟ ΑΠΟ ΠΛΑΣΤΙΚΟ ΠΟΛΥΑΙΘΥΛΙΝΙΟΤ'		
2000	2 ΜΕΡΕΣ	ΕΞΑΡΤΑΤΑ ΑΠΟ ΤΟΝ ΚΑΤΑΣΚΕΥΑΣΤΗ	1	ΠΛΗΡΗΣ ΟΠΩΣ ΔΙΑΓΡΑΜΜΑΤΙΚΟ ΚΑΤΑΣΚΕΥΑΣΜΕΝΟ ΑΠΟ ΠΛΑΣΤΙΚΟ ΠΟΛΥΑΙΘΥΛΙΝΙΟΤ'		

ΚΤΙΝΑΡΟΙ ΖΕΣΤΟΤ' ΝΕΡΟΤ'						
ΧΩΡΗΤΙΚΟΤΗΤΑ Litres	ΣΤΝΔΕΣΗΣ	ΠΙΕΣΗ ΕΡΓΑΣΙΑΣ kPa	ΗΛΕΚΤΡΙΚΟ ΣΤΟΙΧΕΙΟ kW	ΠΟΣΟ ΤΗΤΑ	ΠΑΡΑΤΗΡΗΣΕΙΣ	
10	ΑΜΕΣΗ	500	3	2	ΟΡΙΖΟΝΤΙΟΣ ΠΙΕΣΕΩΣ ΘΕΡΜΟΜΟΝΩΜΕΝΟΣ	
90	ΑΜΕΣΗ	500	3	2	ΟΡΙΖΟΝΤΙΟΣ ΠΙΕΣΕΩΣ ΘΕΡΜΟΜΟΝΩΜΕΝΟΣ	
150	ΑΜΕΣΗ	500	3	8	ΟΡΙΖΟΝΤΙΟΣ ΠΙΕΣΕΩΣ ΘΕΡΜΟΜΟΝΩΜΕΝΟΣ	


ΗΛΙΑΚΑ ΠΛΑΙΣΙΑ						
ΔΙΑΣΤΑΣΕΙΣ		ΜΟΝΩΣΗΣ		ΠΟΣΟ ΤΗΤΑ	ΠΑΡΑΤΗΡΗΣΕΙΣ	
ΜΗΚΟΣ (m)	ΠΑΛΤΟΣ (m)					
—	—	50mm	ΤΑΛΟΒΑΜΒΑΚΑΣ	2	ΜΕ ΣΩΛΗΝΕΣ ΧΑΛΚΙΝΕΣ, ΚΑΙ ΠΑΧΟΪ ΓΓΑΛΙΟΤ' 4mm ΝΑ ΦΕΡΟΥΝ ΠΙΣΤΟΠΟΙΗΤΙΚΟ ΒΑΘΜΟΤ' ΑΠΟΔΟΣΗΣ ! (ΣΤΥΛΟΚΗΨ ΑΠΟΔΟΣΗΣ 422 W)	
—	—	50mm	ΤΑΛΟΒΑΜΒΑΚΑΣ	8	ΜΕ ΣΩΛΗΝΕΣ ΧΑΛΚΙΝΕΣ, ΚΑΙ ΠΑΧΟΪ ΓΓΑΛΙΟΤ' 4mm ΝΑ ΦΕΡΟΥΝ ΠΙΣΤΟΠΟΙΗΤΙΚΟ ΒΑΘΜΟΤ' ΑΠΟΔΟΣΗΣ ! (ΣΤΥΛΟΚΗΨ ΑΠΟΔΟΣΗΣ 715 W)	

ΚΑΤΑΛΟΓΟΣ ΔΟΧΕΙΟΤ ΠΙΕΣΕΩΣ							
No	ΕΞΗΠΗΡΕΤΗΣΗ	ΧΩΡΗΤΙΚΟΤΗΤΑ Litres	ΠΙΕΣΗ ΕΛΕΓΧΟΤ kPa	ΠΙΕΣΗ ΕΡΓΑΣΙΑΣ kPa	ΘΕΡΜΟΚΡΑΣΙΑ ΕΡΓΑΣΙΑΣ °C	ΠΟΣΟ ΤΗΣ	ΠΑΡΑΤΗΡΗΣΕΙΣ
ΔΔ-1	ΣΥΣΤΗΜΑ ΠΙΕΣΕΩΣ ΠΑΡΟΧΗΣ ΝΕΡΟΤ	24	800	400	60	1	ΟΡΙΖΟΝΤΙΟ Η ΚΑΘΕΤΟ

ΤΥΠΙΚΟ ΗΛΙΑΚΟ ΣΥΣΤΗΜΑ ΣΤΗΝ ΟΡΟΦΗ ΓΙΑ ΤΑ ΔΙΑΜΕΡΙΣΜΑΤΑ ΜΕ ΕΝΑ ΤΥΠΟΔΩΜΑΤΙΟ : 103&203.





ΤΥΠΙΚΟ ΗΛΙΑΚΟ ΣΥΣΤΗΜΑ ΣΤΗΝ ΟΡΟΦΗ ΓΙΑ ΤΑ ΔΙΑΜΕΡΙΣΜΑΤΑ ΜΕ ΔΥΟ ΤΥΠΟΔΩΜΑΤΙΑ : 101,102,104&105

ΤΥΠΙΚΟ ΗΛΙΑΚΟ ΣΥΣΤΗΜΑ ΣΤΗΝ ΟΡΟΦΗ ΓΙΑ ΤΑ ΔΙΑΜΕΡΙΣΜΑΤΑ ΜΕ ΔΥΟ ΤΥΠΟΔΩΜΑΤΙΑ : 201,202,204&205

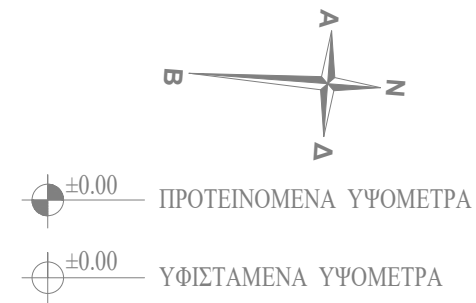

ΨΕΥΔΟΤΑΒΑΝΟ

ΚΛ-01

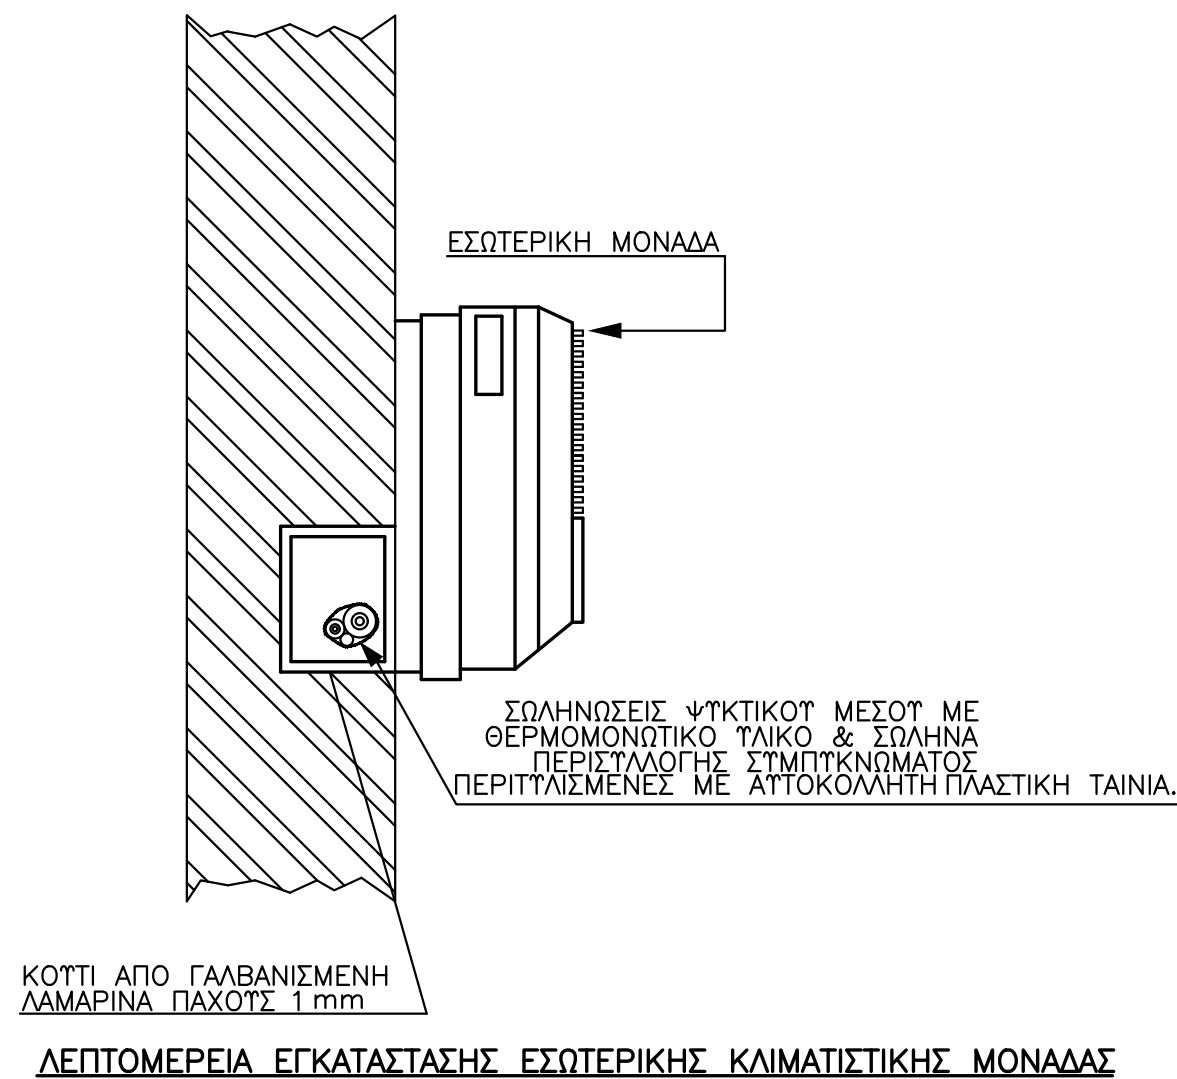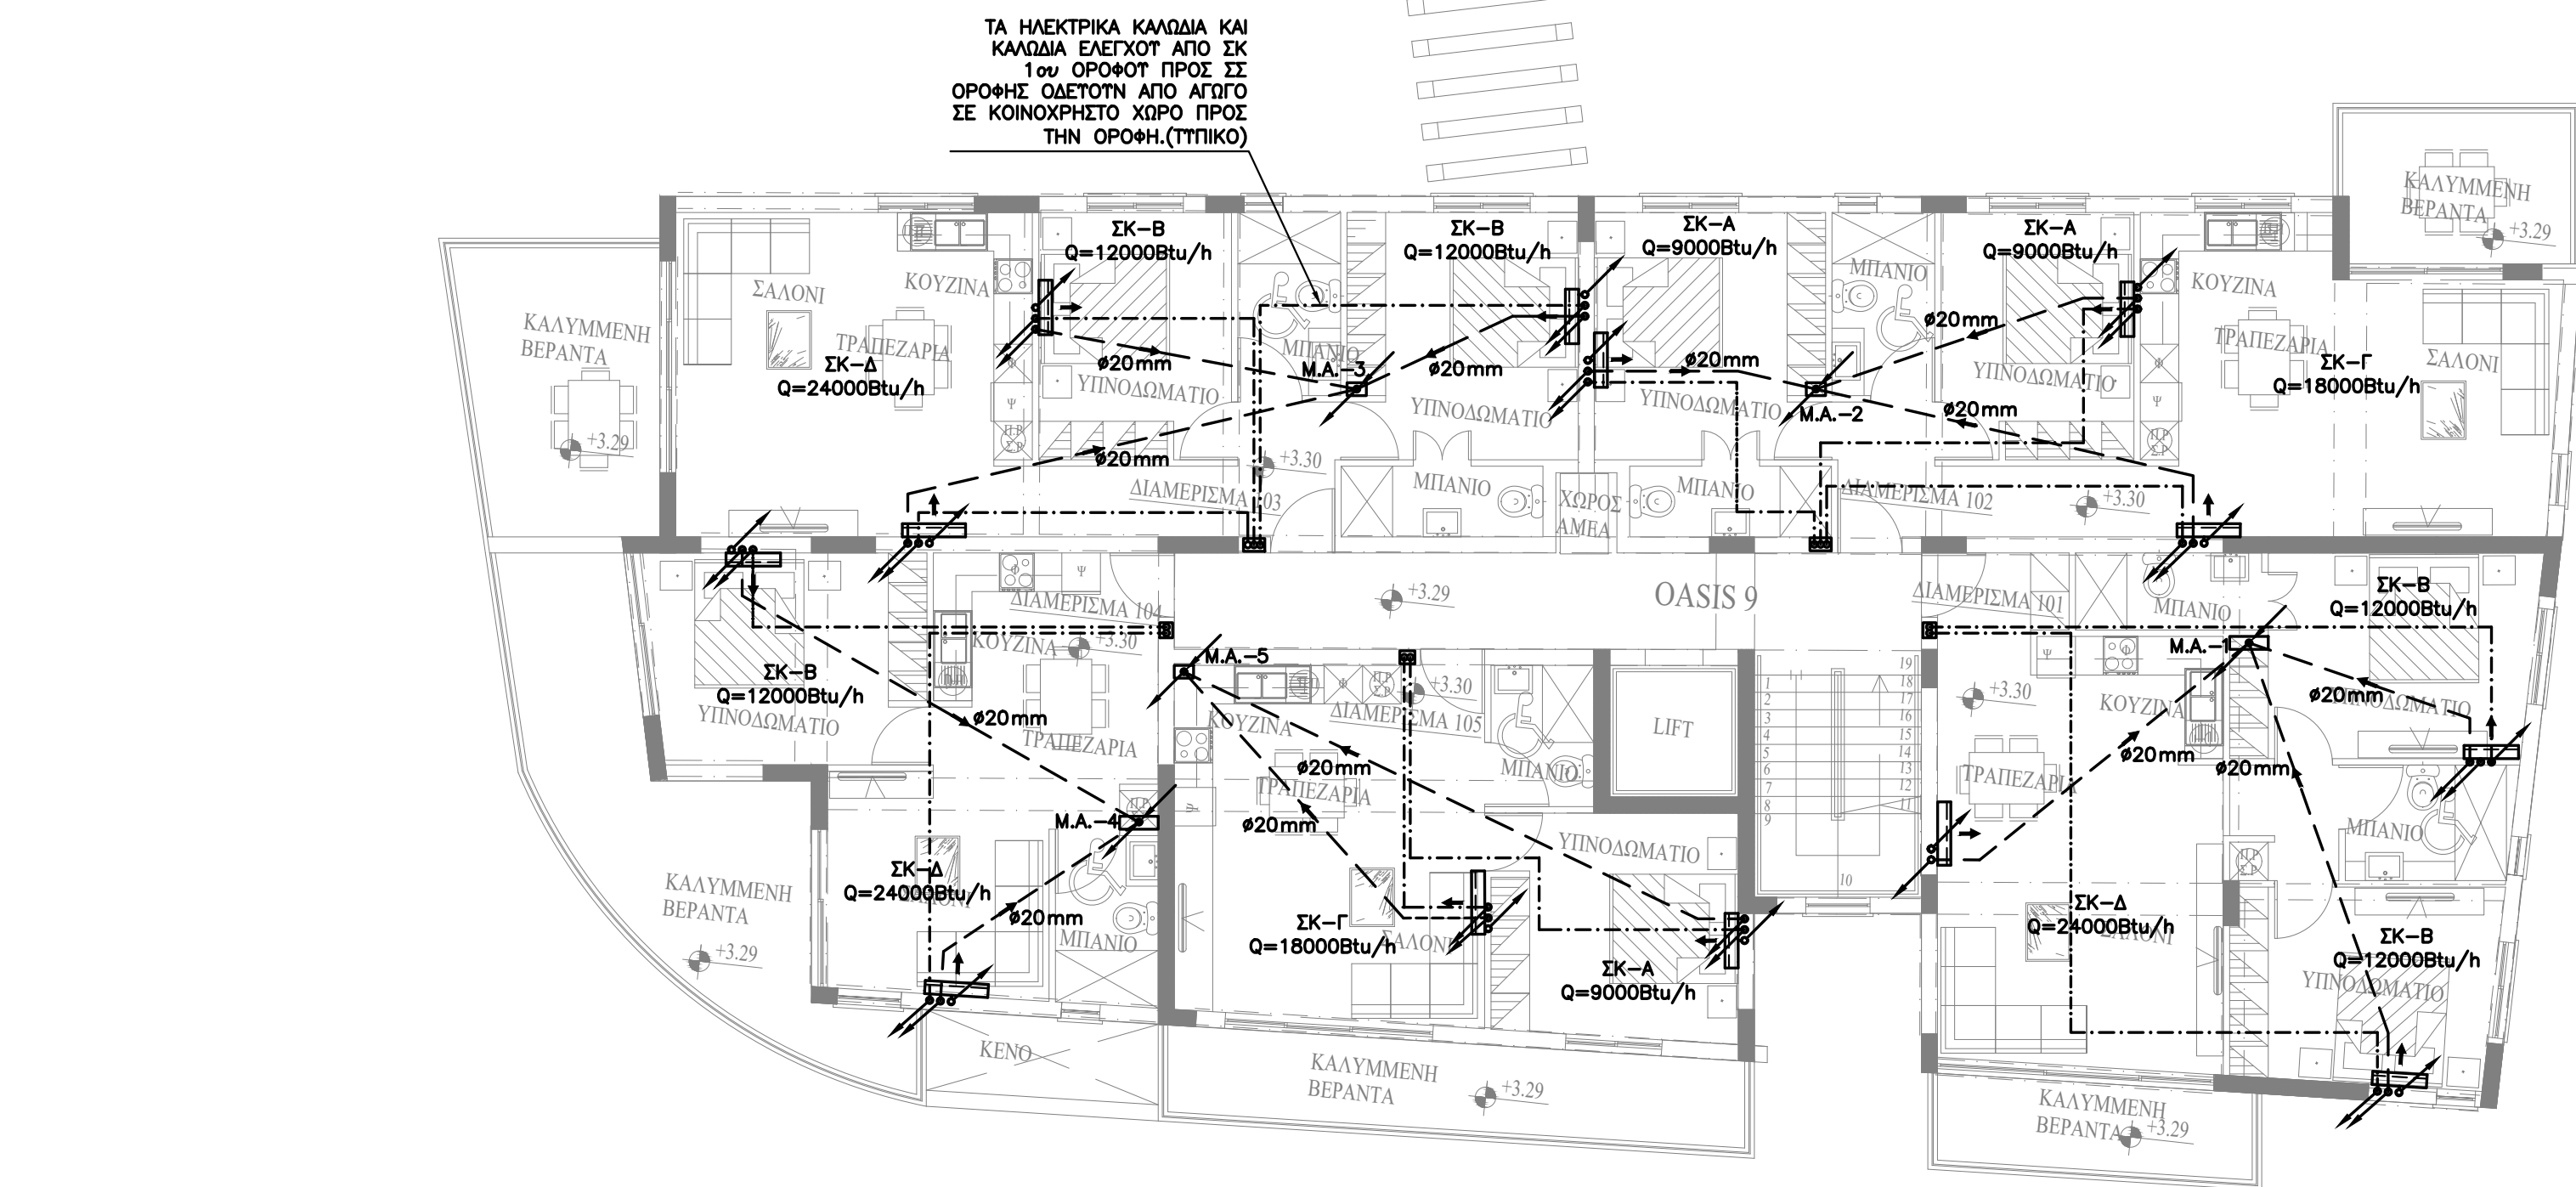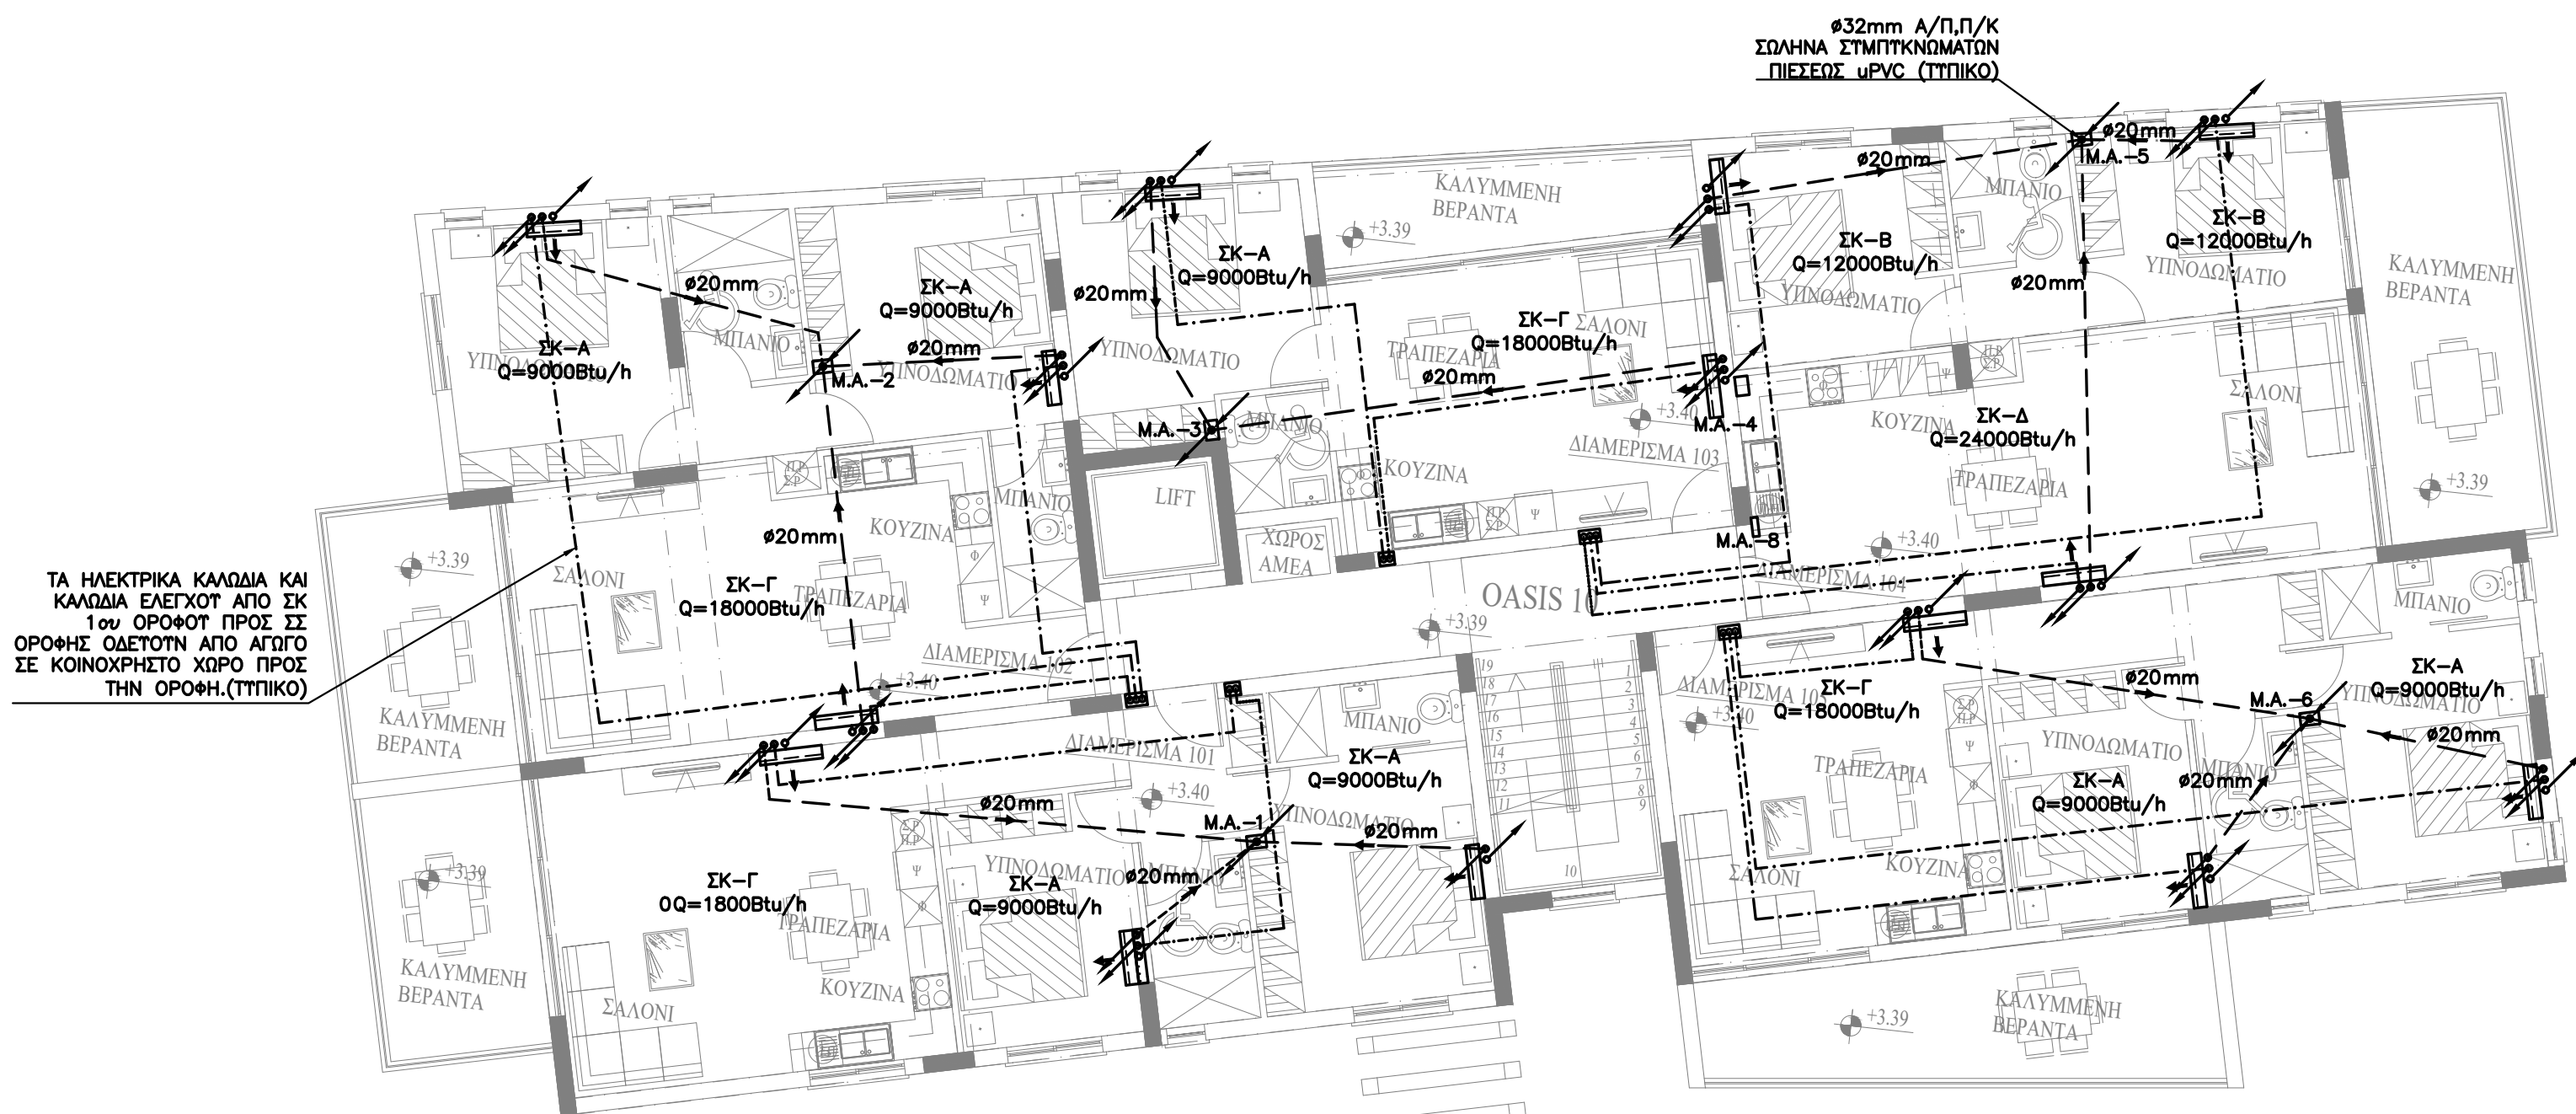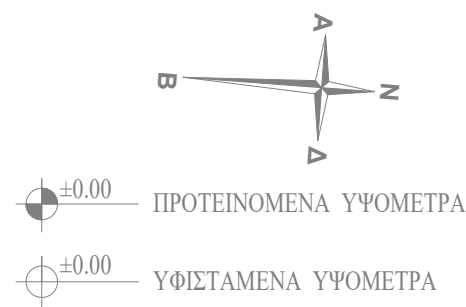

ΥΠΟΜΝΗΜΑ	
— — — —	ΣΩΛΗΝΕΣ ΨΥΚΤΙΚΟΥ ΑΕΡΙΟΥ
— — — —	ΣΩΛΗΝΑ ΣΤΥΠΤΚΝΩΜΑΤΩΝ
ΣΚ	ΣΤΥΣΚΕΤΗ ΚΛΙΜΑΤΙΣΜΟΥ
ΣΣ	ΣΤΥΣΚΕΤΗ ΣΤΥΜΠΙΕΣΗΣ
	ΠΡΟΣ ΤΑ ΚΑΤΩ
	ΠΡΟΣ ΤΑ ΠΑΝΩ
	ΑΠΟ ΚΑΤΩ
	ΑΠΟ ΠΑΝΩ
	ΑΠΟ ΚΑΤΩ ΚΑΙ ΠΑΕΙ ΠΑΝΩ
	ΑΠΟ ΠΑΝΩ ΚΑΙ ΠΑΕΙ ΚΑΤΩ
	ΣΤΥΣΚΕΤΗ ΣΤΥΜΠΙΕΣΗΣ
	ΣΤΥΣΚΕΤΗ ΚΛΙΜΑΤΙΣΜΟΥ ΨΗΛΑ ΣΤΟΝ ΤΟΙΧΟ.
Μ.Α.:	ΜΗΧΑΝΟΛΟΓΙΚΟΣ ΑΓΩΓΟΣ

- ΣΗΜΕΙΩΣΗ
- ΟΛΕΣ ΟΙ ΣΩΛΗΝΕΣ ΣΤΥΠΤΚΝΩΜΑΤΩΝ ΜΕΣΑ ΣΤΑ ΠΑΤΩΜΑΤΑ ΚΑΙ ΤΟΥΤΣ ΤΟΙΧΟΥΤΣ ΘΑ ΕΙΝΑΙ ΥΡΥΣ ΠΙΕΣΕΩΣ Ø20, ΟΙ ΚΤΥΡΙΕΣ ΜΕΣΑ ΣΤΟΥΤΣ ΜΗΧΑΝΟΛΟΓΙΚΟΥΤΣ ΑΓΩΓΟΥΤΣ ΘΑ ΕΙΝΑΙ Ø32mm, ΜΕΣΑ ΣΕ ΨΕΥΔΟΡΟΦΕΣ ΘΑ ΕΙΝΑΙ ΜΟΝΩΜΕΝΕΣ ΜΕ ΜΟΝΩΣΗ ΤΥΠΟΥ "ARMAFLEX" ΠΑΧΟΥΤΣ 9mm.
- ΨΕΥΔΟΤΑΒΑΝΟ

Έργο L.LOUVIAS PROPERTIES LTD
ΑΝΑΠΤΥΞΗ ΣΤΑ ΛΕΙΒΑΔΙΑ OASIS 9&10 / ΤΕΜ.103

ΛΕΓΜΑ
ΑΝΤΡΕΑΣ ΖΩΔΙΑΤΗΣ
ΑΡΧΙΤΕΚΤΟΝΕΣ
ΜΗΧΑΝΙΚΟΙ
ΔΙΑΚΟΣΜΗΤΕΣ

Οδός Κύκλις 4, Γρ. 202,Μέγαρο Κίζη,6015 Λαρνακα
Τηλέφωνα: 24652565, 24653399, Τελεφαζ: 24664994
plegma@cytanet.com.cy





BS Building Services
Consulting Engineers

02 , LEOFOROS AYSTRALIAS str. , 7102 ,
ARADIPPOU - LARNACA - CYPRUS
ΤΗΛΕΦΩΝΟ: 24636855, 99350580
ΤΗΛΕΟΜΟΙΟΥΤΥΠΟ:24636890
E-mail: bsdesign@cytanet.com.cy

ΤΙΤΛΟΣ
ΚΑΤΟΨΗ 1ΟΥ ΟΡΟΦΟΥ
ΚΛΙΜΑΤΙΣΜΟΣ

ΜΕΛΕΤΗ	ΗΜΕΡΟΜΗΝΙΑ	ΑΡ. ΕΡΓ.
ΦΙΛΙΠΠΟΥ Κ.	ΙΟΥΛΙΟΣ 2025	0002362
ΕΛΕΓΧΟΣ	ΚΛΙΜΑΚΑ	ΑΡ. ΣΧΕΔ.
ΒΛΑΣΙΟΥ Ν.	1:100	ΚΛ-02

ΤΑ ΗΛΕΚΤΡΙΚΑ ΚΑΛΩΔΙΑ ΚΑΙ ΚΑΛΩΔΙΑ ΕΛΕΓΧΟΤ' ΑΠΟ ΣΚ 1ου ΟΡΟΦΟΤ' ΠΡΟΣ ΣΣ ΟΡΟΦΗΣ ΟΔΕΥΟΤ'ΗΝ ΑΠΟ ΑΓΩΓΟ ΣΕ ΚΟΙΝΟΧΡΗΣΤΟ ΧΩΡΟ ΠΡΟΣ ΤΗΝ ΟΡΟΦΗ.

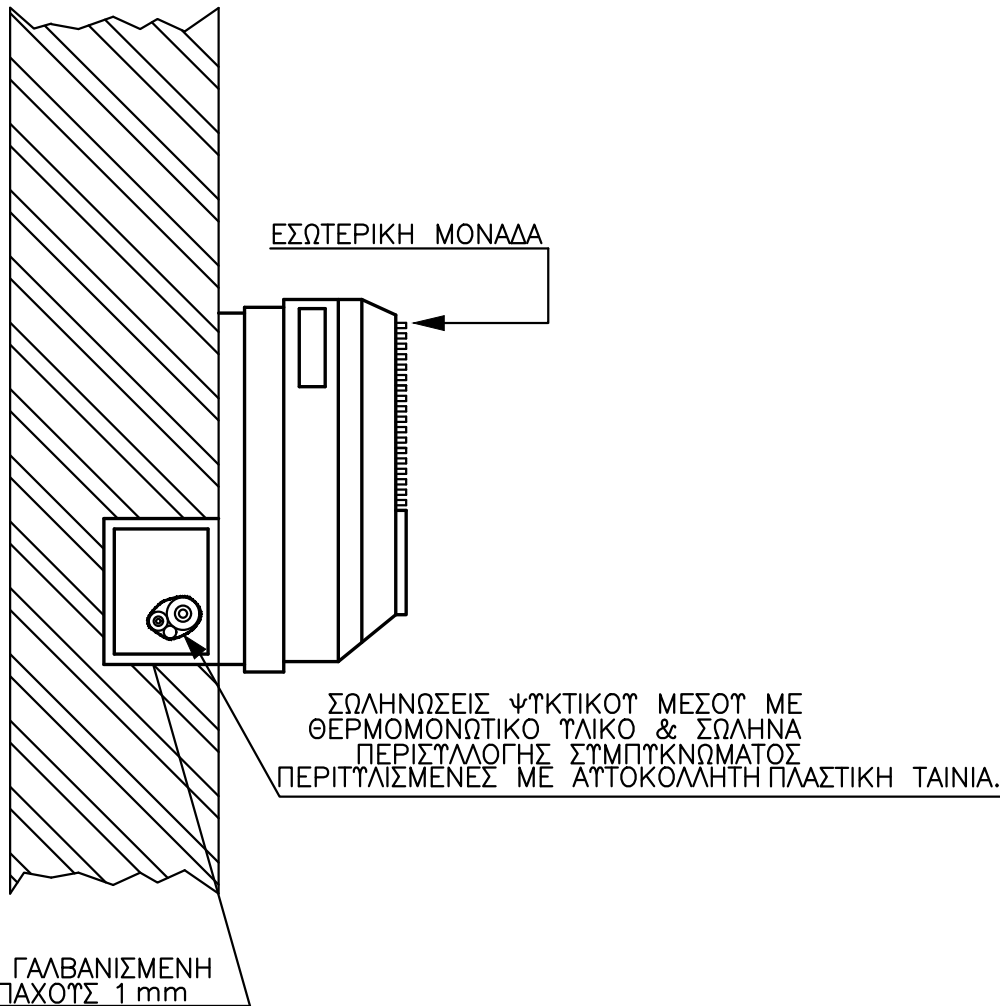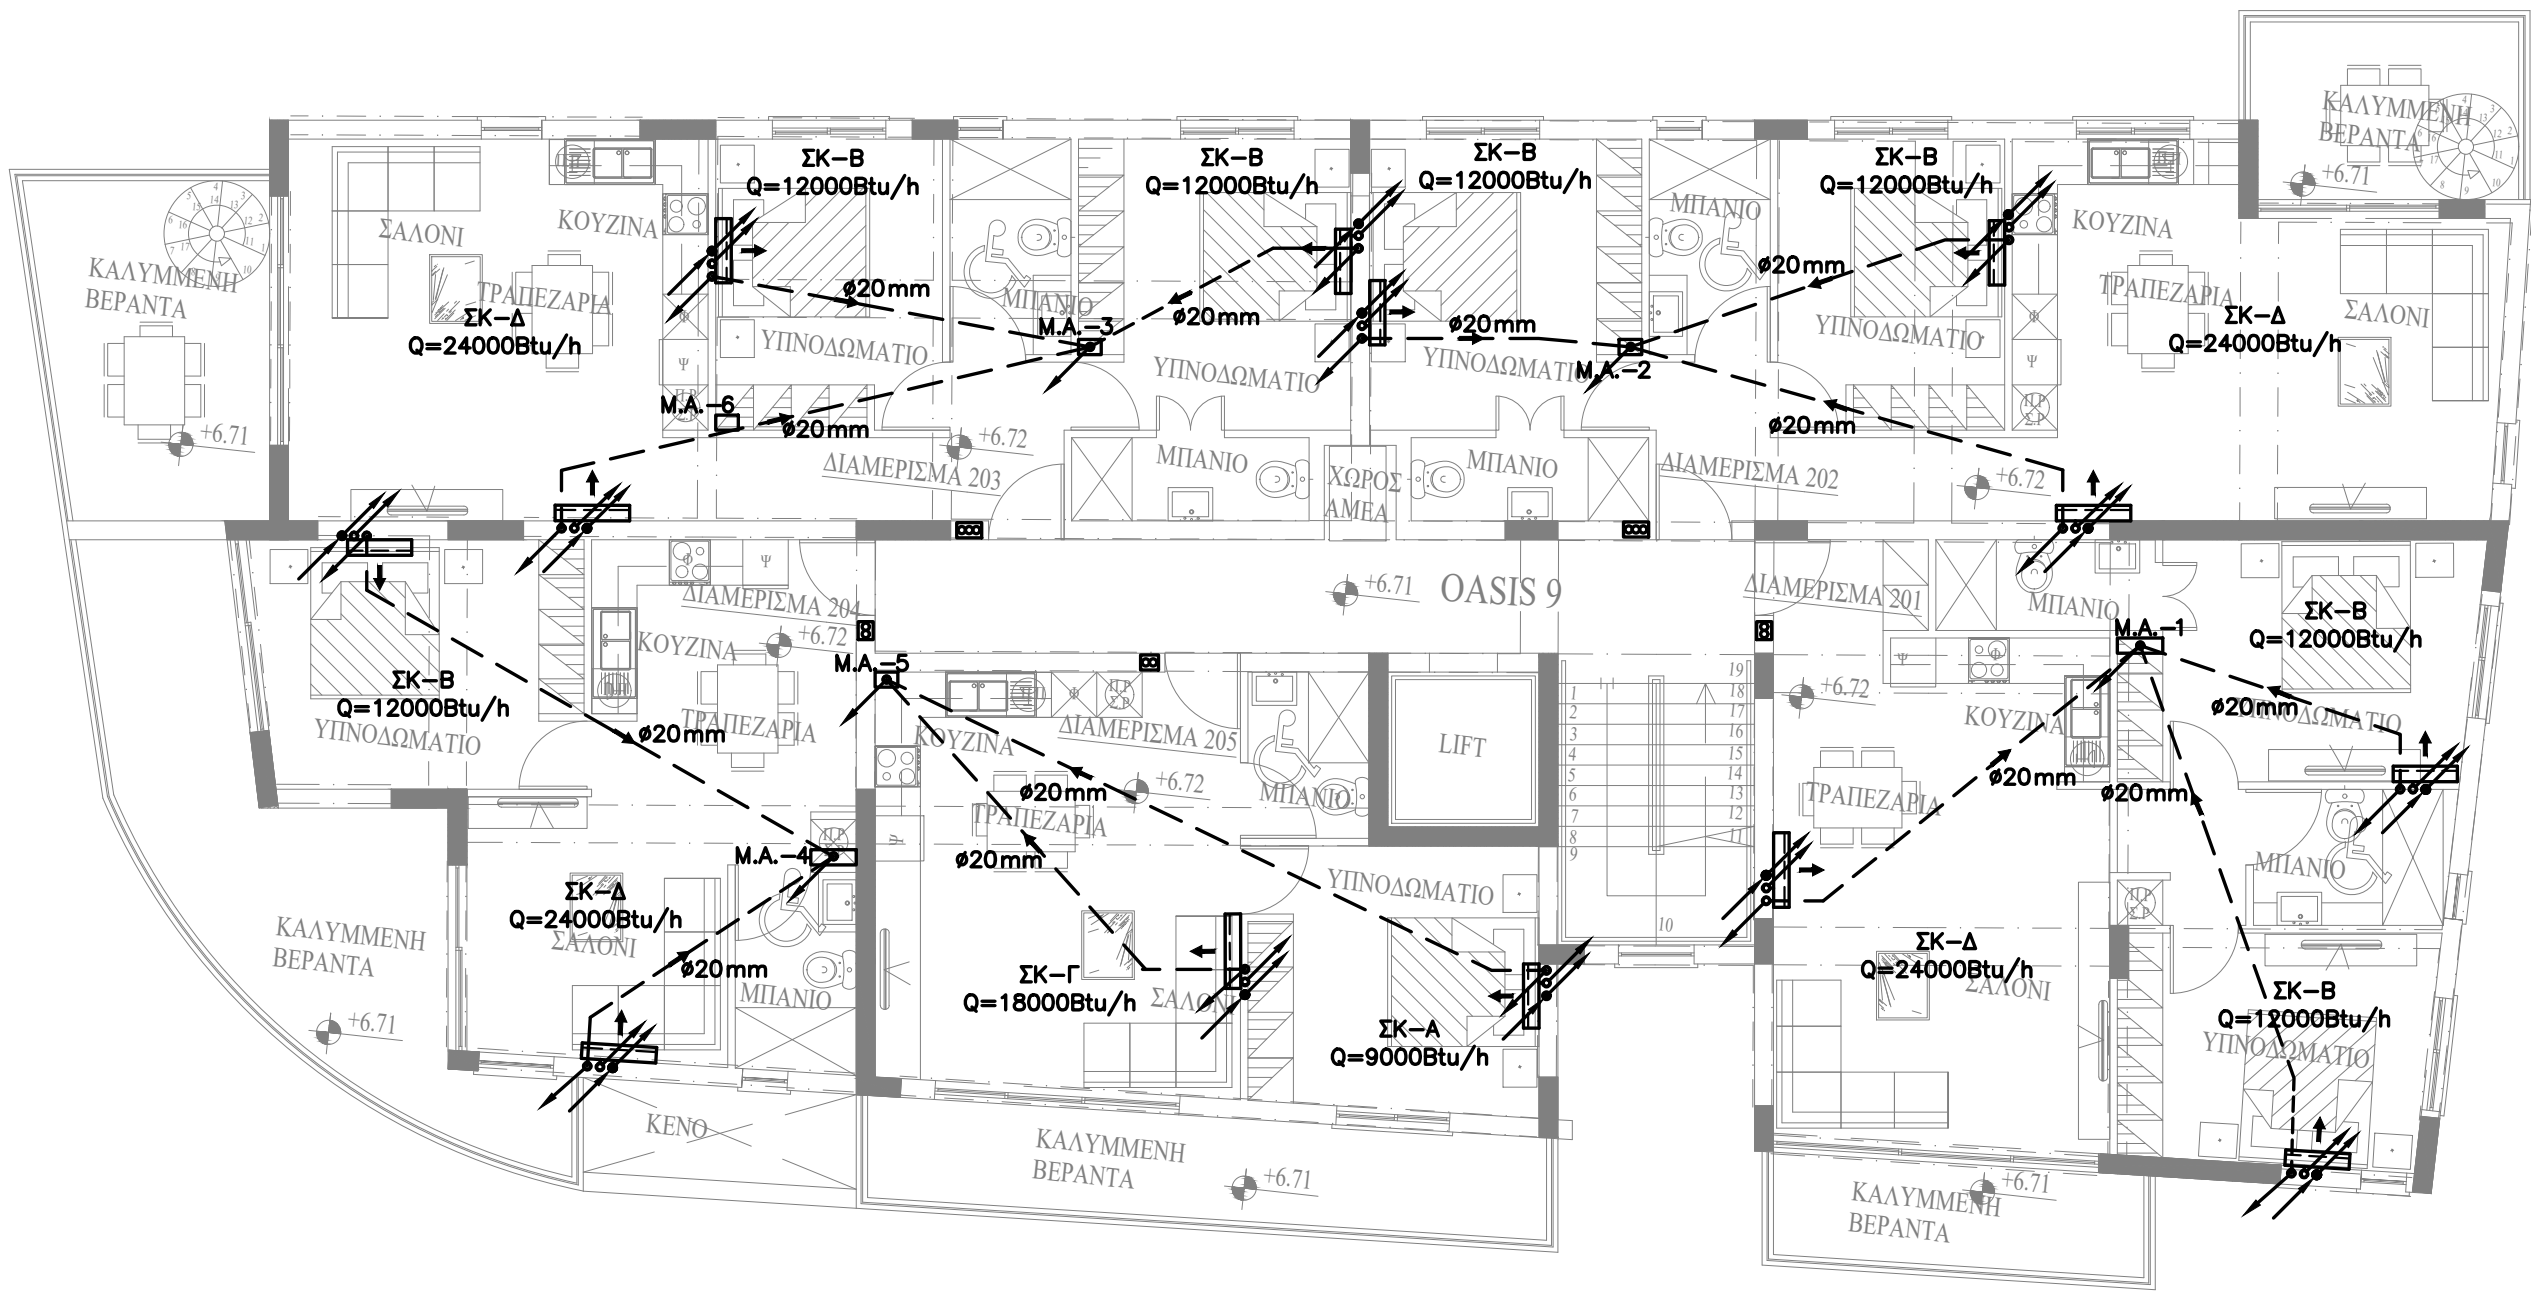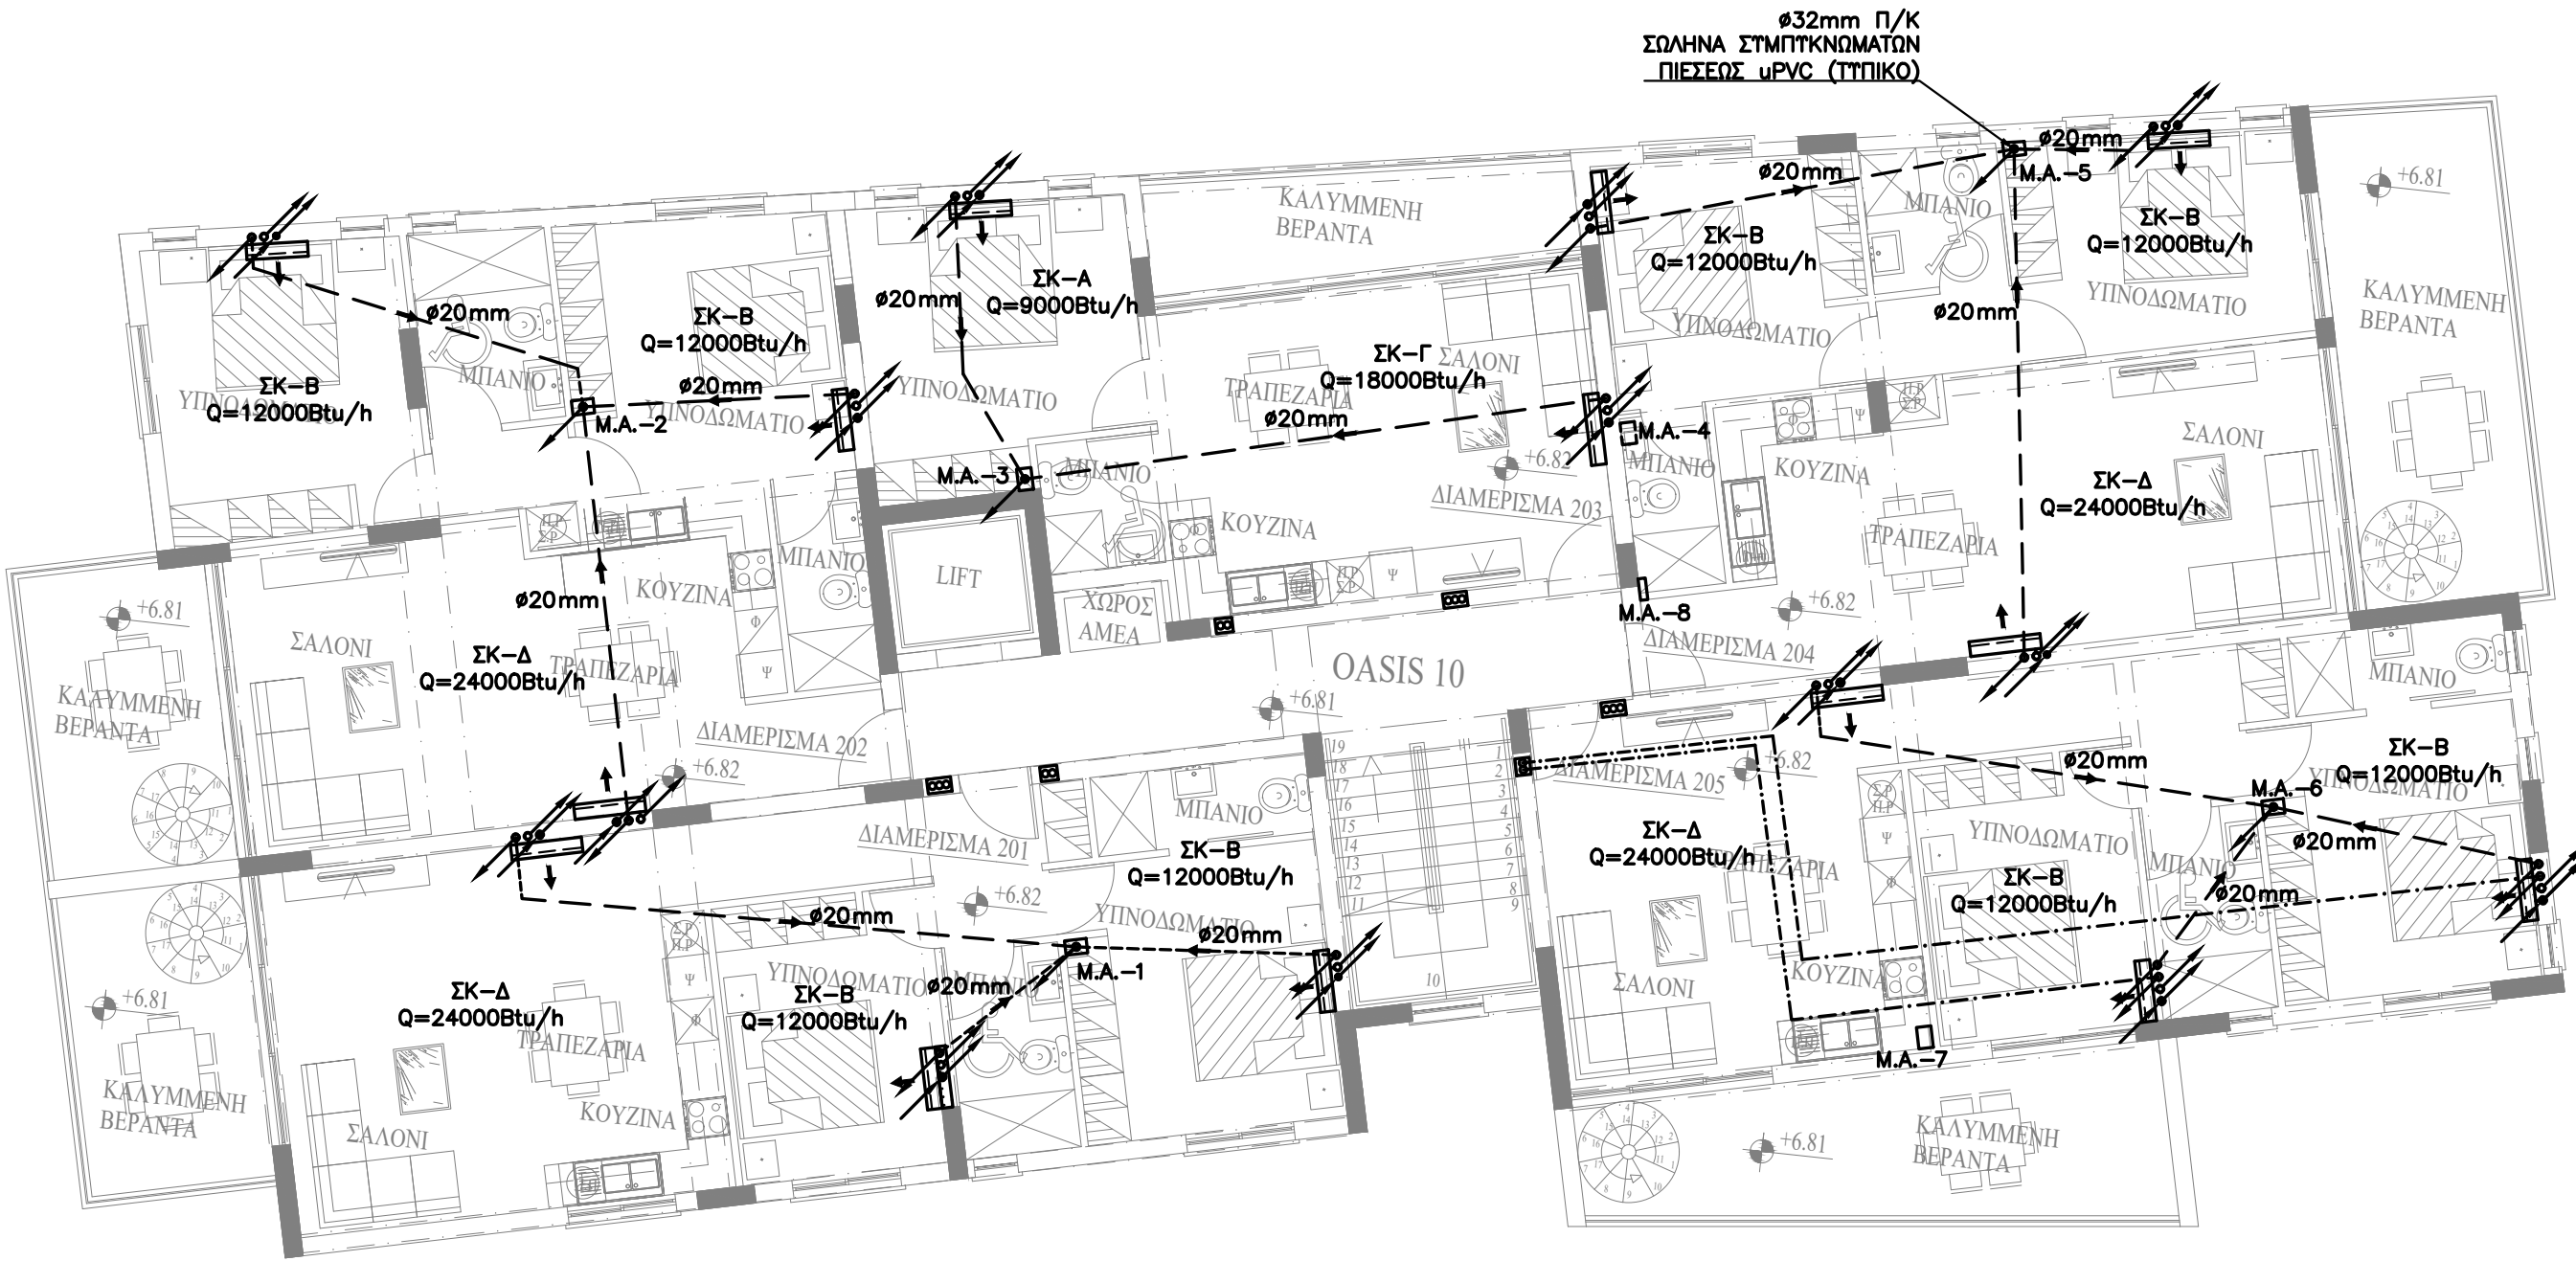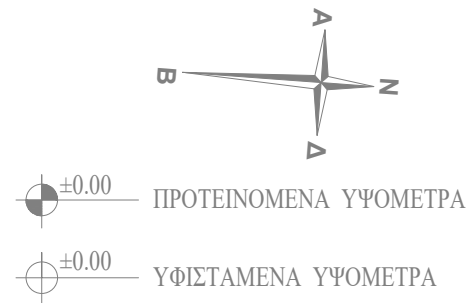


ΔΕΠΤΟΜΕΡΕΙΑ ΕΓΚΑΤΑΣΤΑΣΗΣ ΕΣΩΤΕΡΙΚΗΣ ΚΛΙΜΑΤΙΣΤΙΚΗΣ ΜΟΝΑΔΑΣ

ΥΠΟΜΝΗΜΑ	
— — — —	ΣΩΛΗΝΕΣ ΨΥΚΤΙΚΟΤ ΑΕΡΙΟΤ
— — — —	ΣΩΛΗΝΑ ΣΤΥΠΤΚΝΩΜΑΤΩΝ
ΣΚ	ΣΤΥΣΚΕΤΗ ΚΛΙΜΑΤΙΣΜΟΤ
ΣΣ	ΣΤΥΣΚΕΤΗ ΣΤΥΠΠΙΕΣΗΣ
	ΠΡΟΣ ΤΑ ΚΑΤΩ
	ΠΡΟΣ ΤΑ ΠΑΝΩ
	ΑΠΟ ΚΑΤΩ
	ΑΠΟ ΠΑΝΩ
	ΑΠΟ ΚΑΤΩ ΚΑΙ ΠΑΕΙ ΠΑΝΩ
	ΑΠΟ ΠΑΝΩ ΚΑΙ ΠΑΕΙ ΚΑΤΩ
	ΣΤΥΣΚΕΤΗ ΣΤΥΠΠΙΕΣΗΣ
	ΣΤΥΣΚΕΤΗ ΚΛΙΜΑΤΙΣΜΟΤ ΨΗΛΑ ΣΤΟΝ ΤΟΙΧΟ.
Μ.Α.:	ΜΗΧΑΝΟΛΟΓΙΚΟΣ ΑΓΩΓΟΣ

ΣΗΜΕΙΩΣΗ

- ΟΛΕΣ ΟΙ ΣΩΛΗΝΕΣ ΣΤΥΠΤΚΝΩΜΑΤΩΝ ΜΕΣΑ ΣΤΑ ΠΑΤΩΜΑΤΑ ΚΑΙ ΤΟΤΣ ΤΟΙΧΟΤΣ ΘΑ ΕΙΝΑΙ ΥΡΥΣ ΠΙΕΣΕΩΣ Ø20, ΟΙ ΚΤΥΡΙΕΣ ΜΕΣΑ ΣΤΟΤΣ ΜΗΧΑΝΟΛΟΓΙΚΟΤΣ ΑΓΩΓΟΤΣ ΘΑ ΕΙΝΑΙ Ø32mm, ΜΕΣΑ ΣΕ ΨΕΤΔΟΡΟΦΕΣ ΘΑ ΕΙΝΑΙ ΜΟΝΩΜΕΝΕΣ ΜΕ ΜΟΝΩΣΗ ΤΥΠΟΤ "ARMAFLEX" ΠΑΧΟΤΣ 9mm.

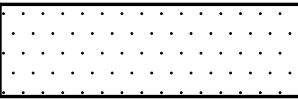 ΨΕΤΔΟΤΑΒΑΝΟ

Έργο L.LOUVIAS PROPERTIES LTD
ΑΝΑΠΤΥΞΗ ΣΤΑ ΛΕΙΒΑΔΙΑ OASIS 9&10 / ΤΕΜ.103

 ΛΕΓΜΑ
ΑΝΤΡΕΑΣ ΣΩΔΙΑΤΗΣ
ΑΡΧΙΤΕΚΤΟΝΕΣ
ΜΗΧΑΝΙΚΟΙ
ΔΙΑΚΟΣΜΗΤΕΣ


Οδός Κυλικίς 4, Γρ. 202,Μέγαρο Κίζη,6015 Λαρνακα
Τηλέφωνα: 24652565, 24653399, Τελεφαζ: 24664994
plegma@cytanet.com.cy

BS Building Services Consulting Engineers




02 , LEOFOROS AYSTRALIAS str. , 7102 ,
ARADIPPOU - LARNACA - CYPRUS
ΤΗΛΕΦΩΝΟ: 24636855, 99350580
ΤΗΛΕΟΜΟΙΟΤΥΠΟ:24636890
E-mail: bsdesign@cytanet.com.cy

ΤΙΤΛΟΣ
ΚΑΤΟΨΗ 2ΟΥ ΟΡΟΦΟΥ
ΚΛΙΜΑΤΙΣΜΟΣ

ΜΕΛΕΤΗ	ΗΜΕΡΟΜΗΝΙΑ	ΑΡ. ΕΡΓ.
ΦΙΛΙΠΠΟΤ Κ.	ΙΟΥΛΙΟΣ 2025	0002362
ΕΛΕΓΧΟΣ	ΚΛΙΜΑΚΑ	ΑΡ. ΣΧΕΔ.
ΒΛΑΣΙΟΤ Ν.	1:100	ΚΛ-03

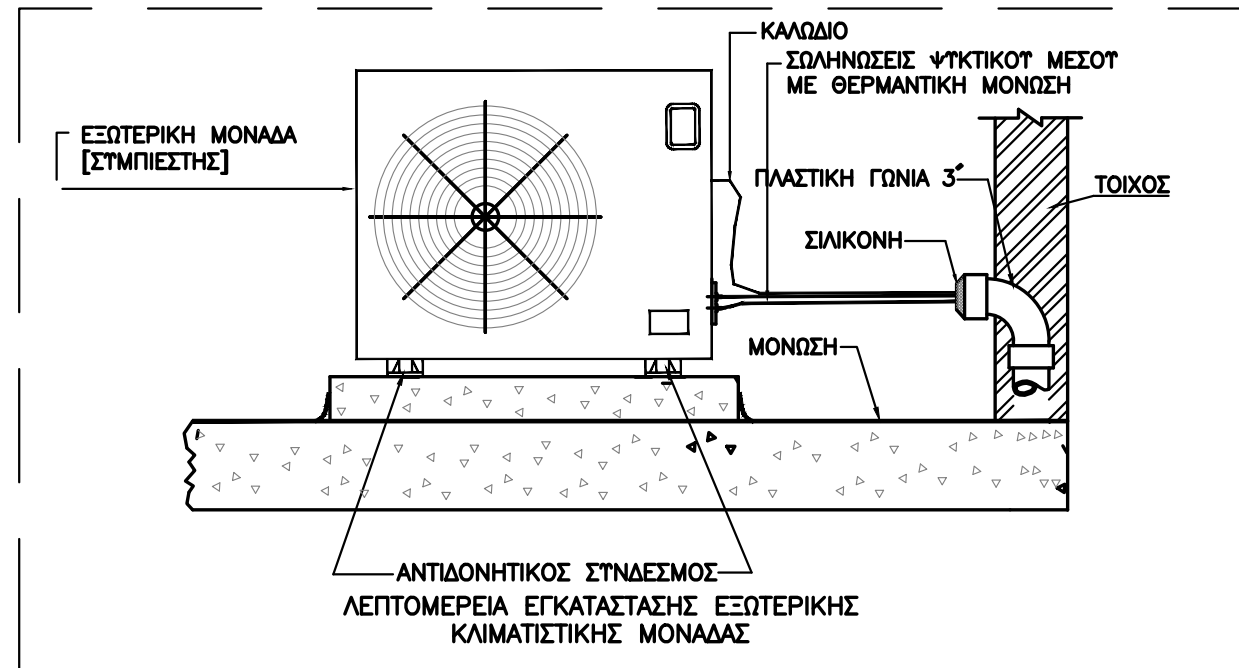

ΤΑ ΗΛΕΚΤΡΙΚΑ ΚΑΛΩΔΙΑ ΚΑΙ ΚΑΛΩΔΙΑ
ΕΛΕΓΧΟΨ ΑΠΟ ΣΚ 1ου ΟΡΟΦΟΨ ΠΡΟΣ ΣΣ
ΟΡΟΦΗΣ ΟΔΕΨΟΨΝ ΑΠΟ ΑΓΩΓΟ ΣΕ
ΚΟΙΝΟΧΡΗΣΤΟ ΧΩΡΟ ΠΡΟΣ ΤΗΝ ΟΡΟΦΗ.

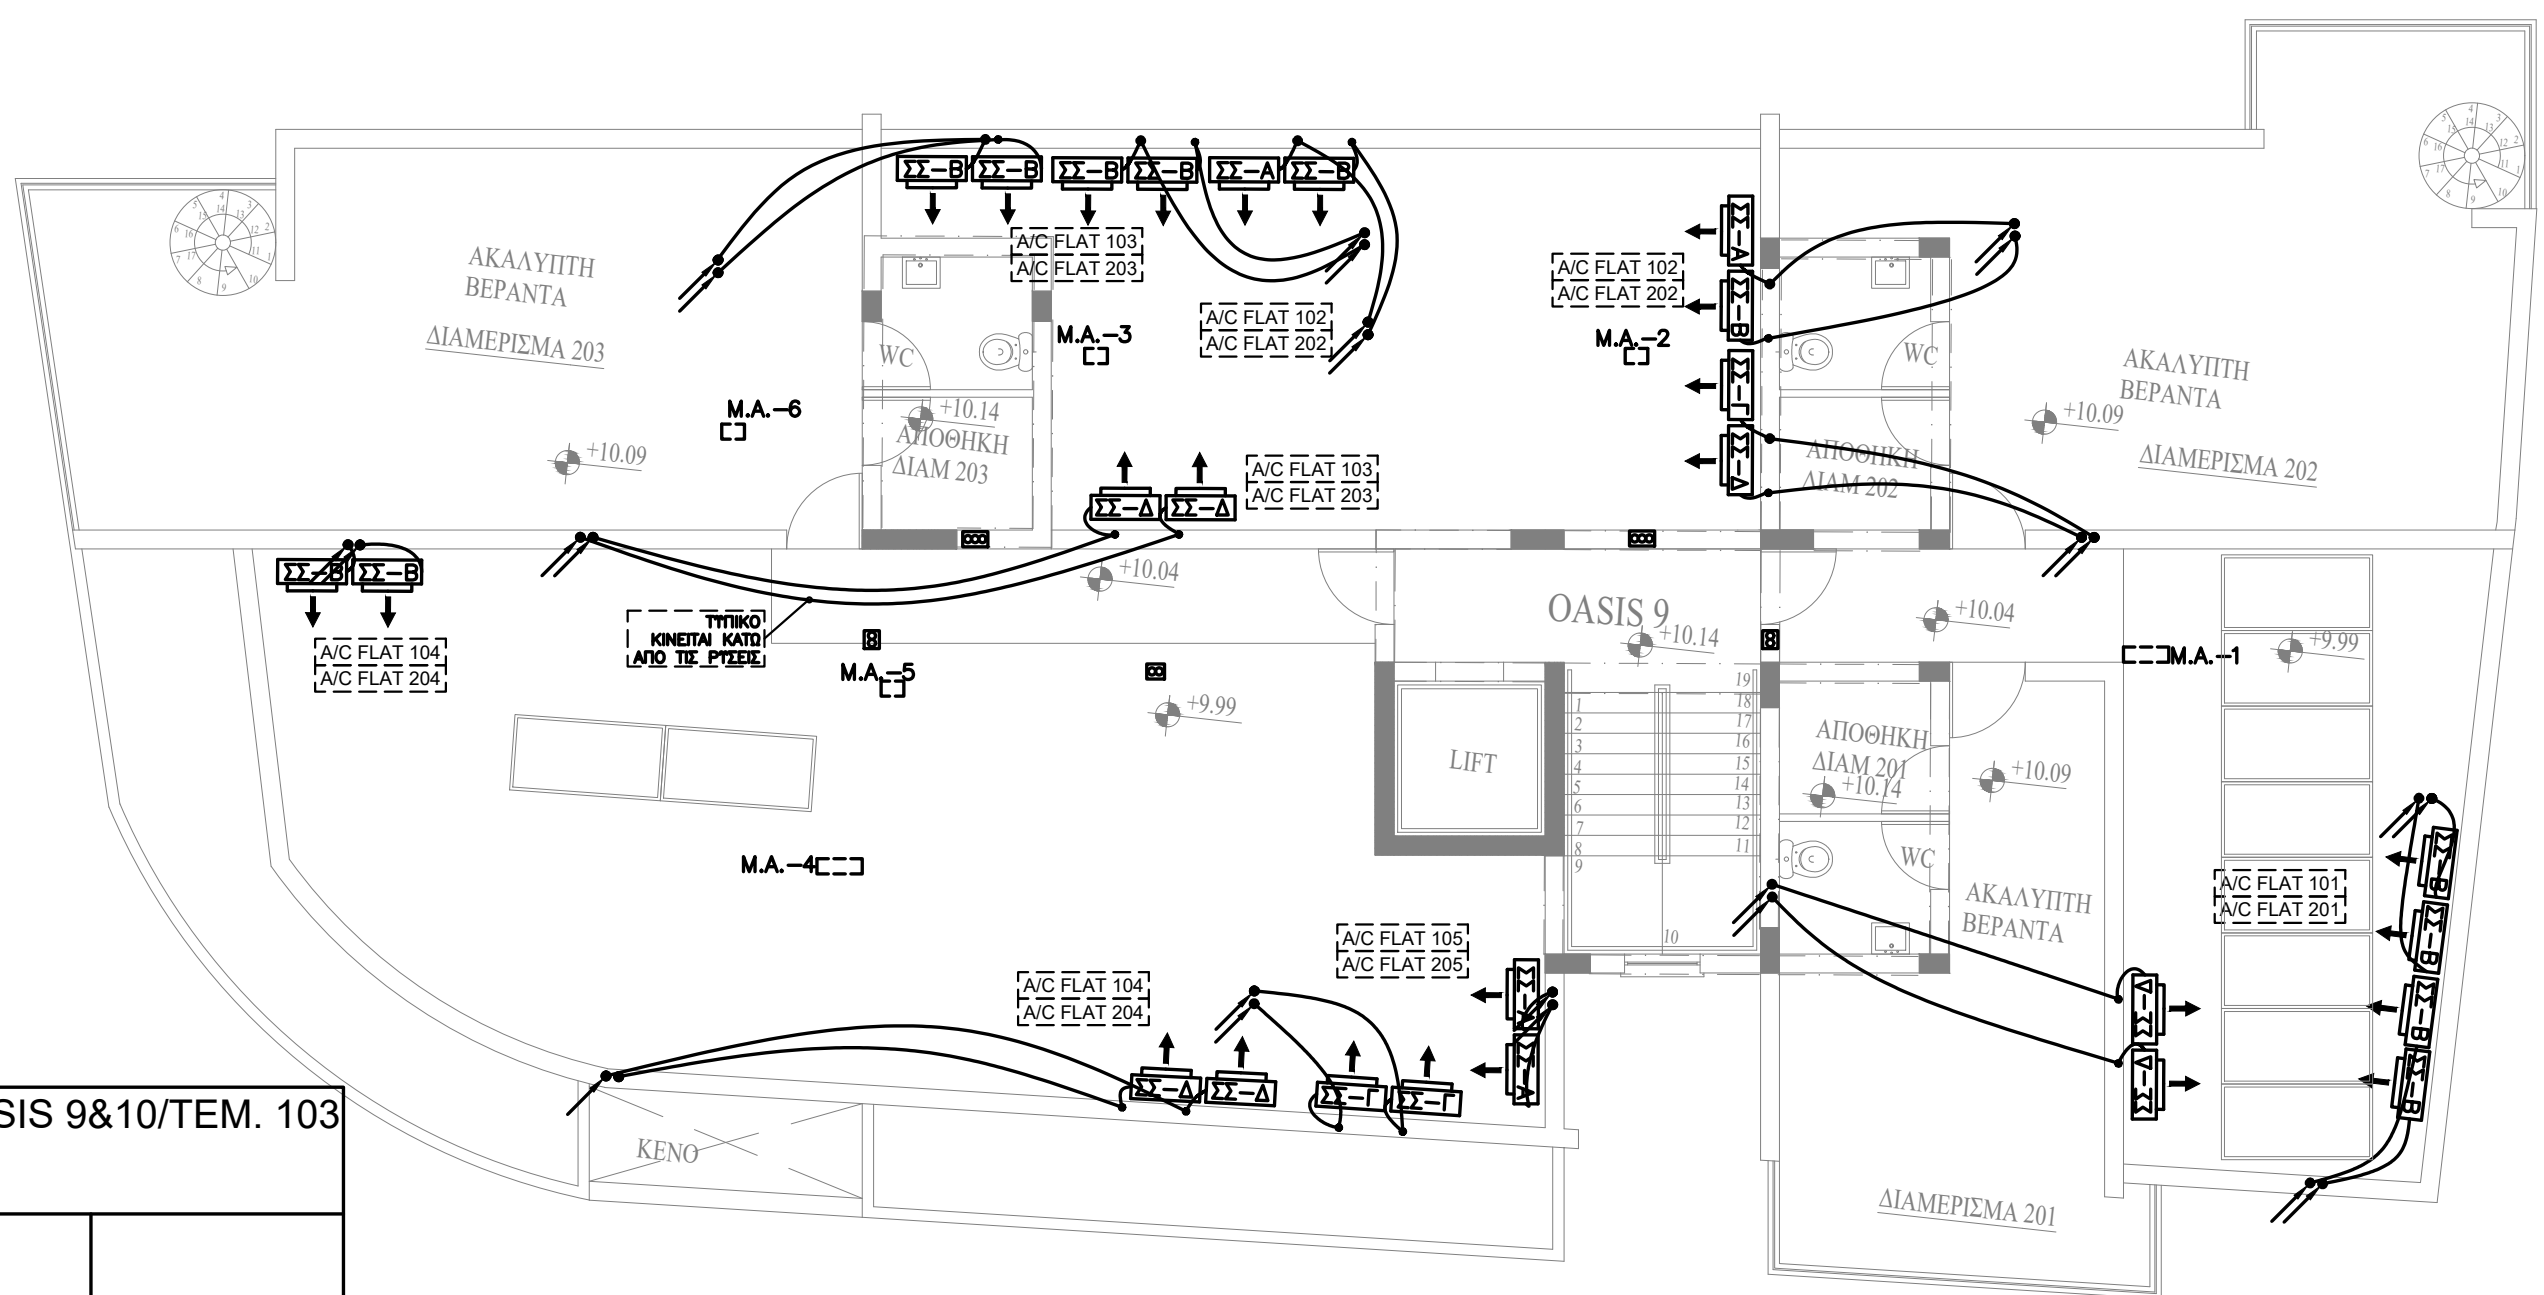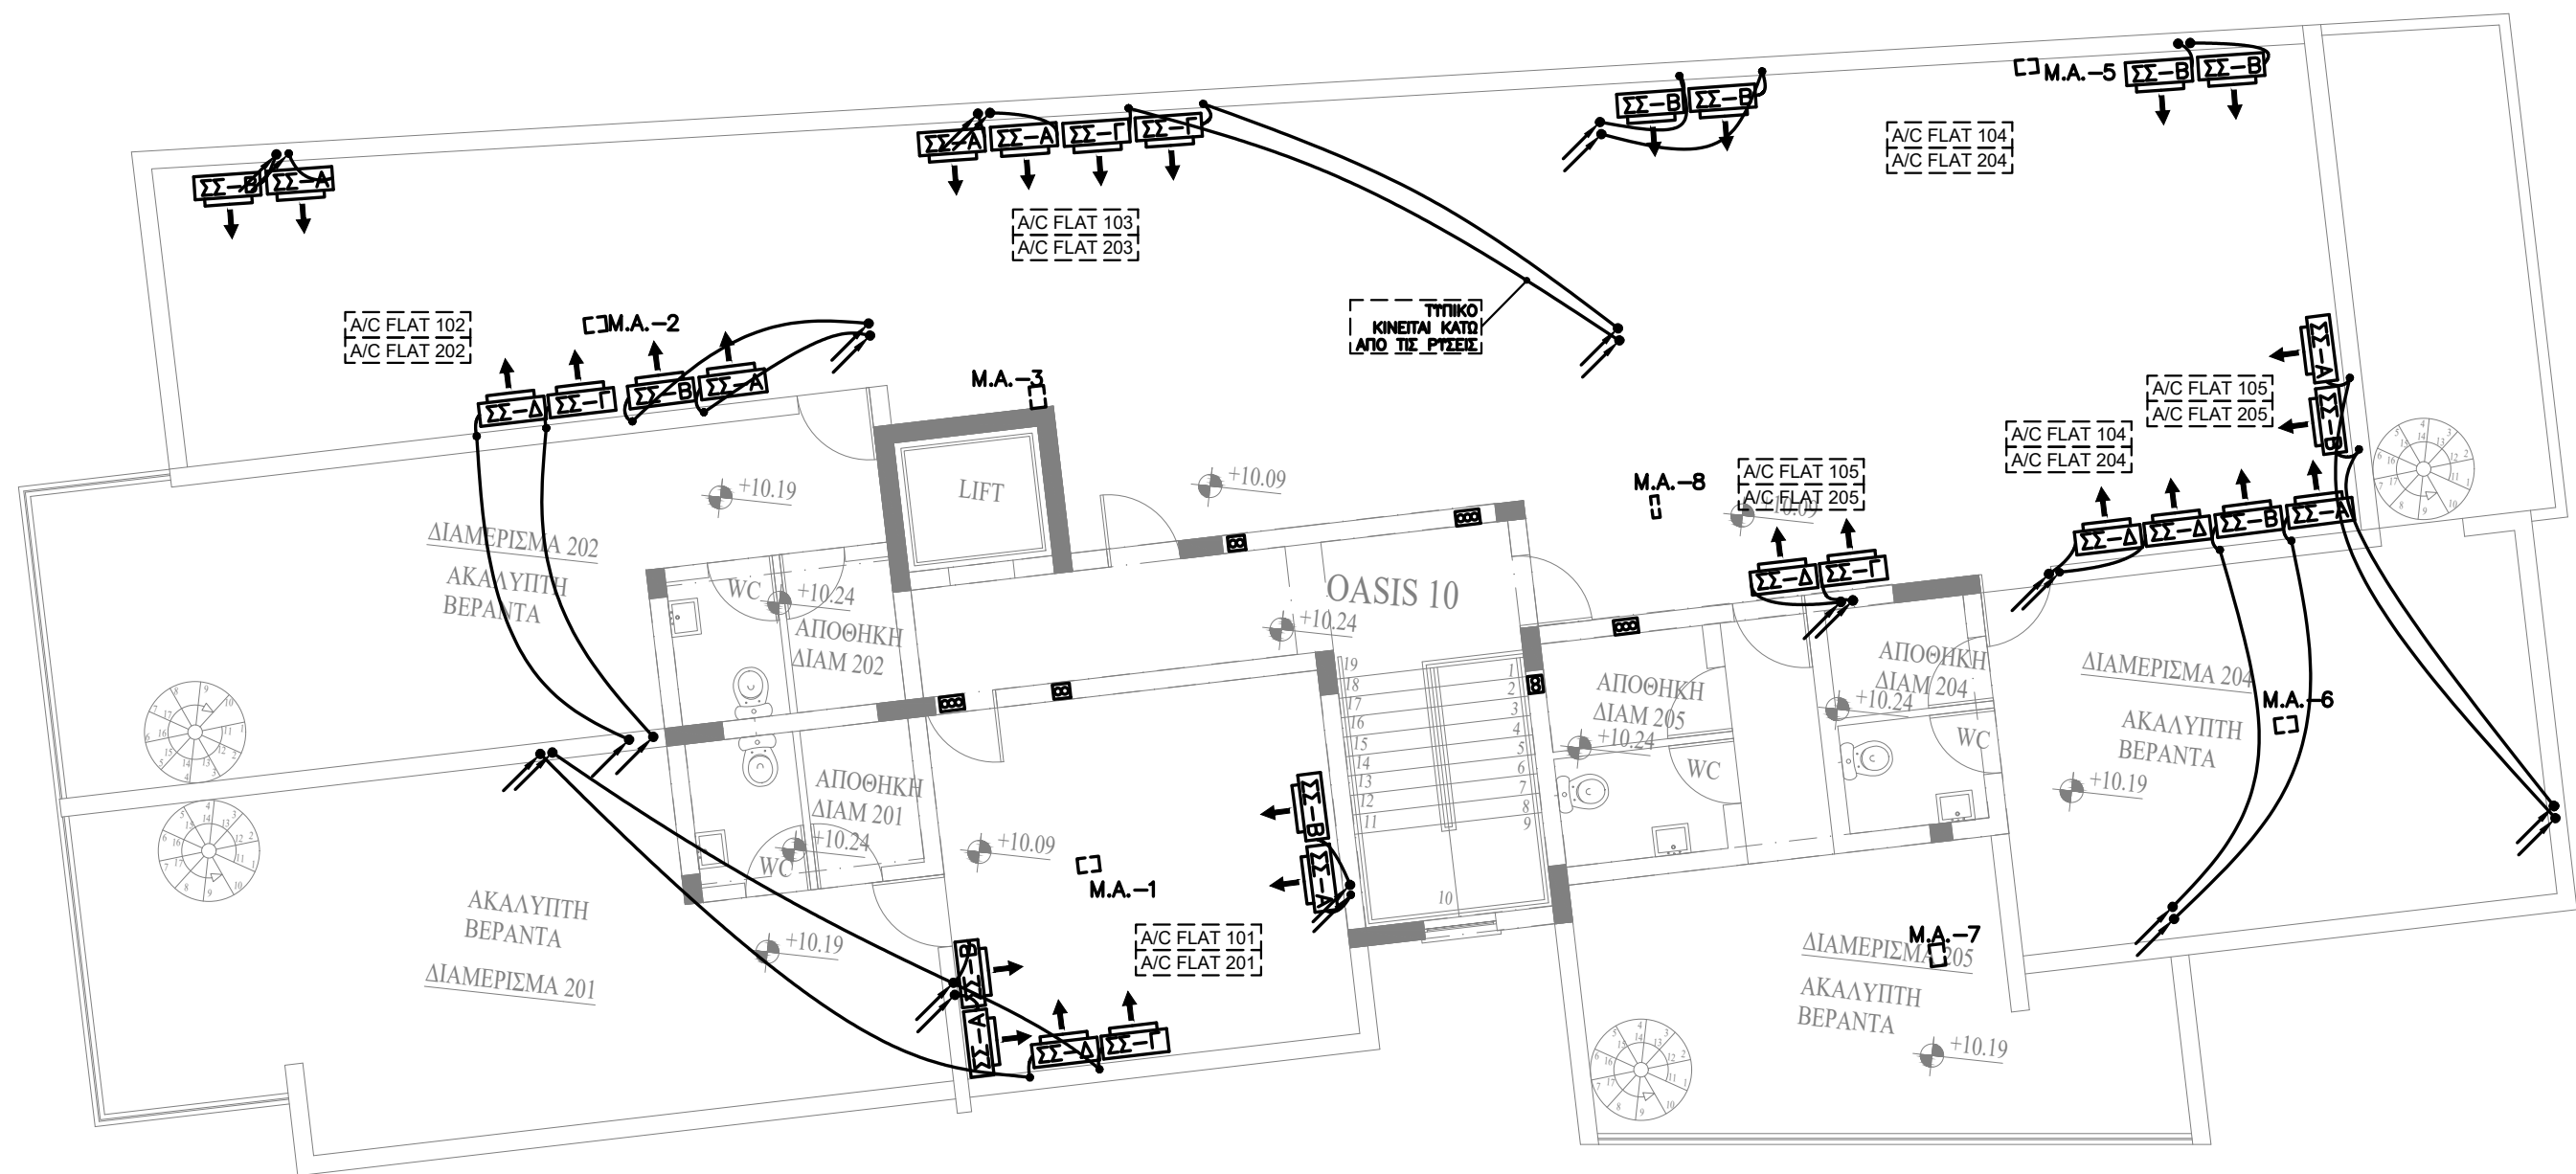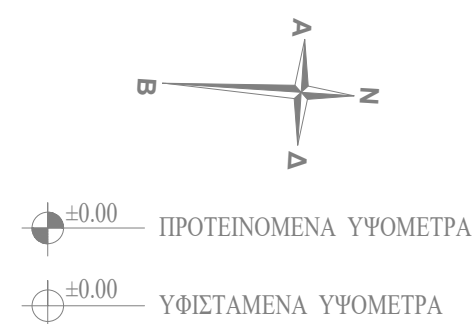

Εργο: L.LOUVIAS PROPERTIES LTD ΑΝΑΠΤΥΞΗ ΣΤΑ ΛΙΒΑΔΙΑ OASIS 9&10/TEM. 103					
ΣΥΣΚΕΤΕΣ ΚΛΙΜΑΤΙΣΜΟΥ					
ΑΡ. ΑΝΑΦ.	ΕΛΑΧΙΣΤΗ ΨΥΚΤΙΚΗ ΑΠΟΔΟΣΗ Btu/h	ΤΥΠΟΣ	POWER CONSUMPTION (WATT)	ΤΑΣΗ V/ph/Hz	ΠΟΣΟΤΗΤΑ
ΣΚ Α-ΣΣ Α	9000	ΨΗΛΑ ΣΤΟΝ ΤΟΙΧΟ	1100	240/1/50	12
ΣΚ Β-ΣΣ Β	12000	ΨΗΛΑ ΣΤΟΝ ΤΟΙΧΟ	1250	240/1/50	22
ΣΚ Γ-ΣΣ Γ	18000	ΨΗΛΑ ΣΤΟΝ ΤΟΙΧΟ	2100	240/1/50	8
ΣΚ Δ-ΣΣ Δ	24000	ΨΗΛΑ ΣΤΟΝ ΤΟΙΧΟ	3100	240/1/50	12

	ΣΩΛΗΝΕΣ ΨΥΚΤΙΚΟΤ ΑΕΡΙΟΤ
	ΣΩΛΗΝΑ ΣΤΜΠΤΚΝΩΜΑΤΩΝ
ΣΚ	ΣΤΣΚΕΤΗ ΚΛΙΜΑΤΙΣΜΟΤ
ΣΣ	ΣΤΣΚΕΤΗ ΣΤΜΠΙΕΣΗΣ
	ΠΡΟΣ ΤΑ ΚΑΤΩ
	ΠΡΟΣ ΤΑ ΠΑΝΩ
	ΑΠΟ ΚΑΤΩ
	ΑΠΟ ΠΑΝΩ
	ΑΠΟ ΚΑΤΩ ΚΑΙ ΠΑΕΙ ΠΑΝΩ
	ΑΠΟ ΠΑΝΩ ΚΑΙ ΠΑΕΙ ΚΑΤΩ

→ ΣΤΣΚΕΤΗ ΚΛΙΜΑΤΙΣΜΟΥ ΨΗΛΑ ΣΤΟΝ ΤΟΙΧΟ.

Μ.Α.: ΜΗΧΑΝΟΛΟΓΙΚΟΣ ΑΓΩΓΟΣ

ΣΗΜΕΙΩΣΗ

1) ΟΛΕΣ ΟΙ ΣΩΛΗΝΕΣ ΣΤΗΜΠΤΚΝΩΜΑΤΩΝ ΜΕΣΑ ΣΤΑ ΠΑΤΩΜΑΤΑ ΚΑΙ ΤΟΥΣ ΤΟΙΧΟΥΣ ΘΑ ΕΙΝΑΙ υΡVC ΠΙΕΣΩΣ Ø20, ΟΙ ΚΤΡΙΕΣ ΜΕΣΑ ΣΤΟΥΣ ΜΗΧΑΝΟΛΟΓΙΚΟΥΣ ΑΓΩΓΟΥΣ ΘΑ ΕΙΝΑΙ Ø32mm, ΜΕΣΑ ΣΕ ΨΕΥΔΟΡΟΦΕΣ ΘΑ ΕΙΝΑΙ ΜΟΝΩΜΕΝΕΣ ΜΕ ΜΟΝΩΣΗ ΤΥΠΟΥ "ARMAFLEX" ΠΑΧΟΥΣ 9mm.

 ΨΕΥΔΟΤΑΒΑΝΟ

Έργο L.LOUVIAS PROPERTIES LTD
ΑΝΑΠΤΥΞΗ ΣΤΑ ΛΕΙΒΑΔΙΑ OASIS 9&10 / ΤΕΜ.103



ANTREAS ZΩΔΙΑΤΗΣ

ΑΡΧΙΤΕΚΤΟΝΕΣ
ΜΗΧΑΝΙΚΟΙ
ΔΙΑΚΟΣΜΗΤΕΣ

Οδός Κυλκίς 4, Γρ. 202, Μέγαρο Κίζη, 6015 Λαρνακά
Τηλέφωνα: 24652565, 24653399, Τέλεφαξ: 24664994
plegma@cytanet.com.cy

BS Building Services Consulting Engineers

02, LEOFOROS AYSTRALIAS str. , 7102 ,
ARADIPPOU - LARNACA - CYPRUS
ΤΗΛΕΦΩΝΟ: 24636855, 99350580
ΤΗΛΕΟΜΟΙΟΤΥΠΟ: 24636890
E-mail: bsdesign@cytanet.com.cy

ΤΙΤΛΟΣ

ΚΑΤΟΨΗ ROOF GARDEN

ΚΛΙΜΑΤΙΣΜΟΣ

ΜΕΛΕΤΗ ΦΙΛΙΠΠΟΥ Κ.	ΗΜΕΡΟΜΗΝΙΑ ΙΟΥΛΙΟΣ 2025	ΑΡ. ΕΡΓ. 0002362
ΕΛΕΓΧΟΣ ΒΛΑΣΙΟΥ Ν.	ΚΛΙΜΑΚΑ 1:100	ΑΡ. ΣΧΕΔ. ΚΛ-04



ΤΠΟΜΝΗΜΑ

ΟΔΕΤΣΗ ΜΕΣΑ ΣΤΗΝ ΠΛΑΚΑ

ΟΔΕΤΣΗ ΜΕΣΑ ΣΤΗΝ ΨΕΤΔΟΡΟΦΗ

ΕΞΑΕΡΙΣΤΗΡΑΣ ΦΤΓΟΚΕΝΤΡΙΚΗΣ ΡΟΗΣ

ΕΞΑΕΡΙΣΤΗΡΑΣ ΜΙΚΤΗΣ ΡΟΗΣ

ΣΤΡΟΓΓΥΛΟ ΣΤΟΜΙΟ ΕΠΙΣΤΡΟΦΗΣ ΑΕΡΑ ΟΡΟΦΗΣ (DISC VALVE)

ΣΤΟΜΙΟ ΑΕΡΑ ΘΤΡΑΣ

ΕΞΑΕΡΙΣΤΗΡΑΣ

ΤΟΠΙΚΟΣ ΑΠΟΖΕΥΚΤΗΣ

ΚΟΨΙΜΟ 15mm ΣΤΟ ΚΑΤΩ ΜΕΡΟΣ ΤΗΣ ΘΤΡΑΣ ΓΙΑ ΜΕΤΑΦΟΡΑ ΑΕΡΑ

ΣΗΜΕΙΩΣΗ

ΟΛΟΙ ΟΙ ΕΞΑΕΡΙΣΤΗΡΕΣ ΛΕΙΤΟΥΡΓΟΥΝ ΜΕ ΤΟΝ ΦΩΤΙΣΜΟ.

ΠΡΟΣ ΤΑ ΚΑΤΩ

ΠΡΟΣ ΤΑ ΠΑΝΩ

ΑΠΟ ΚΑΤΩ

ΑΠΟ ΠΑΝΩ

ΑΠΟ ΚΑΤΩ ΚΑΙ ΠΑΕΙ ΠΑΝΩ

ΑΠΟ ΠΑΝΩ ΚΑΙ ΠΑΕΙ ΚΑΤΩ

Έργο

L.LOUVIAS PROPERTIES LTD

ΑΝΑΠΤΥΞΗ ΣΤΑ ΛΕΙΒΑΔΙΑ ΟΑΣΙΣ 9&10 / ΤΕΜ.103

ΛΕΓΜΑ

ΑΝΤΡΕΑΣ ΖΩΔΙΑΤΗΣ

ΑΡΧΙΤΕΚΤΟΝΕΣ
ΜΗΧΑΝΙΚΟΙ
ΔΙΑΚΟΣΜΗΤΕΣ

Οδός Κιλκίς 4, Γρ. 202,Μέγαρο Κίζη,6015 Λαρνακα

Τηλέφωνα: 24652565, 24653399, Τέλεφαξ: 24664994

plegungma@cytanet.com.cy

BS

Building Services
Consulting Engineers

02 , LEOFOROS AYSTRAILIAS str. , 7102 ,
ARADIPPOU - LARNACA - CYPRUS
ΤΗΛΕΦΩΝΟ: 24636855, 99350580
ΤΗΛΕΟΜΟΙΟΤΥΠΟ:24636890
E-mail: bsdesign@cytanet.com.cy

ΤΙΤΛΟΣ

ΚΑΤΟΨΗ ΙΣΟΓΕΙΟΥ

ΜΕΛΕΤΗ

ΦΙΛΙΠΠΟΥ Κ.

ΗΜΕΡΟΜΗΝΙΑ

ΙΟΥΛΙΟΣ
2025

ΑΡ. ΕΡΓ.

0002362

ΕΛΕΓΧΟΣ



ΒΛΑΣΙΟΥ Ν.

ΚΛΙΜΑΚΑ

1:100


ΑΡ. ΣΧΕΔ.

ΕΞ-01

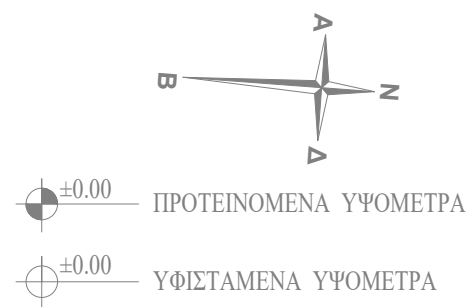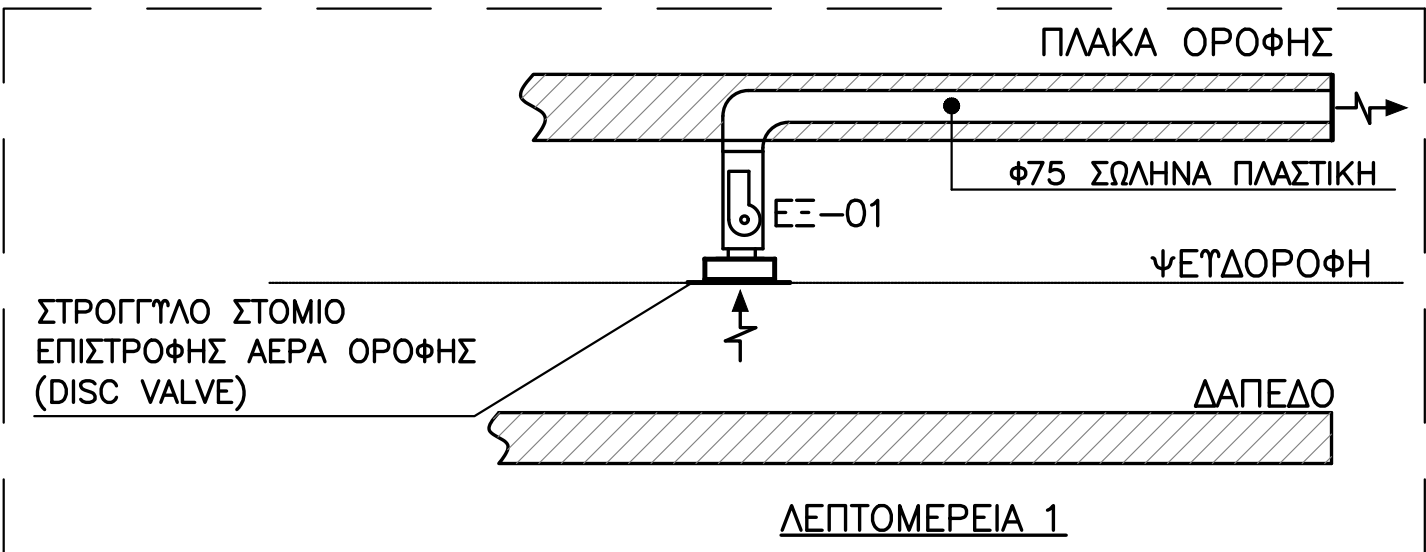


ΤΥΠΟΜΝΗΜΑ


- ΟΔΕΤΣΗ ΜΕΣΑ ΣΤΗΝ ΠΛΑΚΑ
- ΟΔΕΤΣΗ ΜΕΣΑ ΣΤΗΝ ΨΕΤΔΟΡΟΦΗ

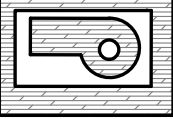

ΕΞΑΕΡΙΣΤΗΡΑΣ ΦΥΓΟΚΕΝΤΡΙΚΗΣ ΡΟΗΣ

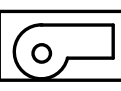

ΕΞΑΕΡΙΣΤΗΡΑΣ ΜΙΚΤΗΣ ΡΟΗΣ

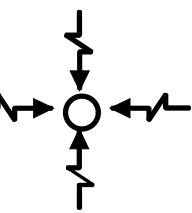

ΣΤΡΟΓΓΥΛΟ ΣΤΟΜΙΟ
ΕΠΙΣΤΡΟΦΗΣ ΑΕΡΑ ΟΡΟΦΗΣ
(DISC VALVE)



ΣΤΟΜΙΟ ΑΕΡΑ ΘΤΡΑΣ



ΕΞΑΕΡΙΣΤΗΡΑΣ



ΤΟΠΙΚΟΣ ΑΠΟΖΕΥΚΤΗΣ



ΚΟΨΙΜΟ 15mm ΣΤΟ ΚΑΤΩ ΜΕΡΟΣ
ΤΗΣ ΘΤΡΑΣ ΓΙΑ ΜΕΤΑΦΟΡΑ ΑΕΡΑ

ΣΗΜΕΙΩΣΗ

ΟΛΟΙ ΟΙ ΕΞΑΕΡΙΣΤΗΡΕΣ ΛΕΙΤΟΥΡΓΟΥΝ
ΜΕ ΤΟΝ ΦΩΤΙΣΜΟ.



ΠΡΟΣ ΤΑ ΚΑΤΩ




ΠΡΟΣ ΤΑ ΠΑΝΩ



ΑΠΟ ΚΑΤΩ



ΑΠΟ ΠΑΝΩ

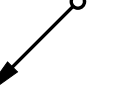

ΑΠΟ ΚΑΤΩ ΚΑΙ ΠΑΕΙ ΠΑΝΩ



ΑΠΟ ΠΑΝΩ ΚΑΙ ΠΑΕΙ ΚΑΤΩ

Έργο

L.LOUVIAS PROPERTIES LTD
ΑΝΑΠΤΥΞΗ ΣΤΑ ΛΕΙΒΑΔΙΑ OASIS 9&10 / ΤΕΜ.103



ΛΕΓΜΑ

ΑΝΤΡΕΑΣ ΖΩΔΙΑΤΗΣ

ΑΡΧΙΤΕΚΤΟΝΕΣ
ΜΗΧΑΝΙΚΟΙ
ΔΙΑΚΟΣΜΗΤΕΣ

Οδός Κύλικς 4, Γρ. 202,Μέγαρο Κίζη,6015 Λαρνακα
Τηλέφωνα: 24652565, 24653399, Τέλεφαζ: 24664994
plegma@cytanet.com.cy





BS Building Services
Consulting Engineers

02 , LEOFOROS AYSTRALIAS str. , 7102 ,
ARADIPPOU - LARNACA - CYPRUS
ΤΗΛΕΦΩΝΟ: 24636855, 99350580
ΤΗΛΕΟΜΟΙΟΤΥΠΟ:24636890
E-mail: bsdesign@cytanet.com.cy

ΤΙΤΛΟΣ


ΚΑΤΟΨΗ 1ΟΥ ΟΡΟΦΟΥ
ΕΞΑΕΡΙΣΜΟΣ

ΜΕΛΕΤΗ	ΗΜΕΡΟΜΗΝΙΑ	ΑΡ. ΕΡΓ.
ΦΙΛΙΠΠΟΥ Κ.	ΙΟΥΛΙΟΣ 2025	0002362
ΕΛΕΓΧΟΣ	ΚΛΙΜΑΚΑ	ΑΡ. ΣΧΕΔ.
ΒΛΑΣΙΟΥ Ν.	1:100	ΕΞ-02

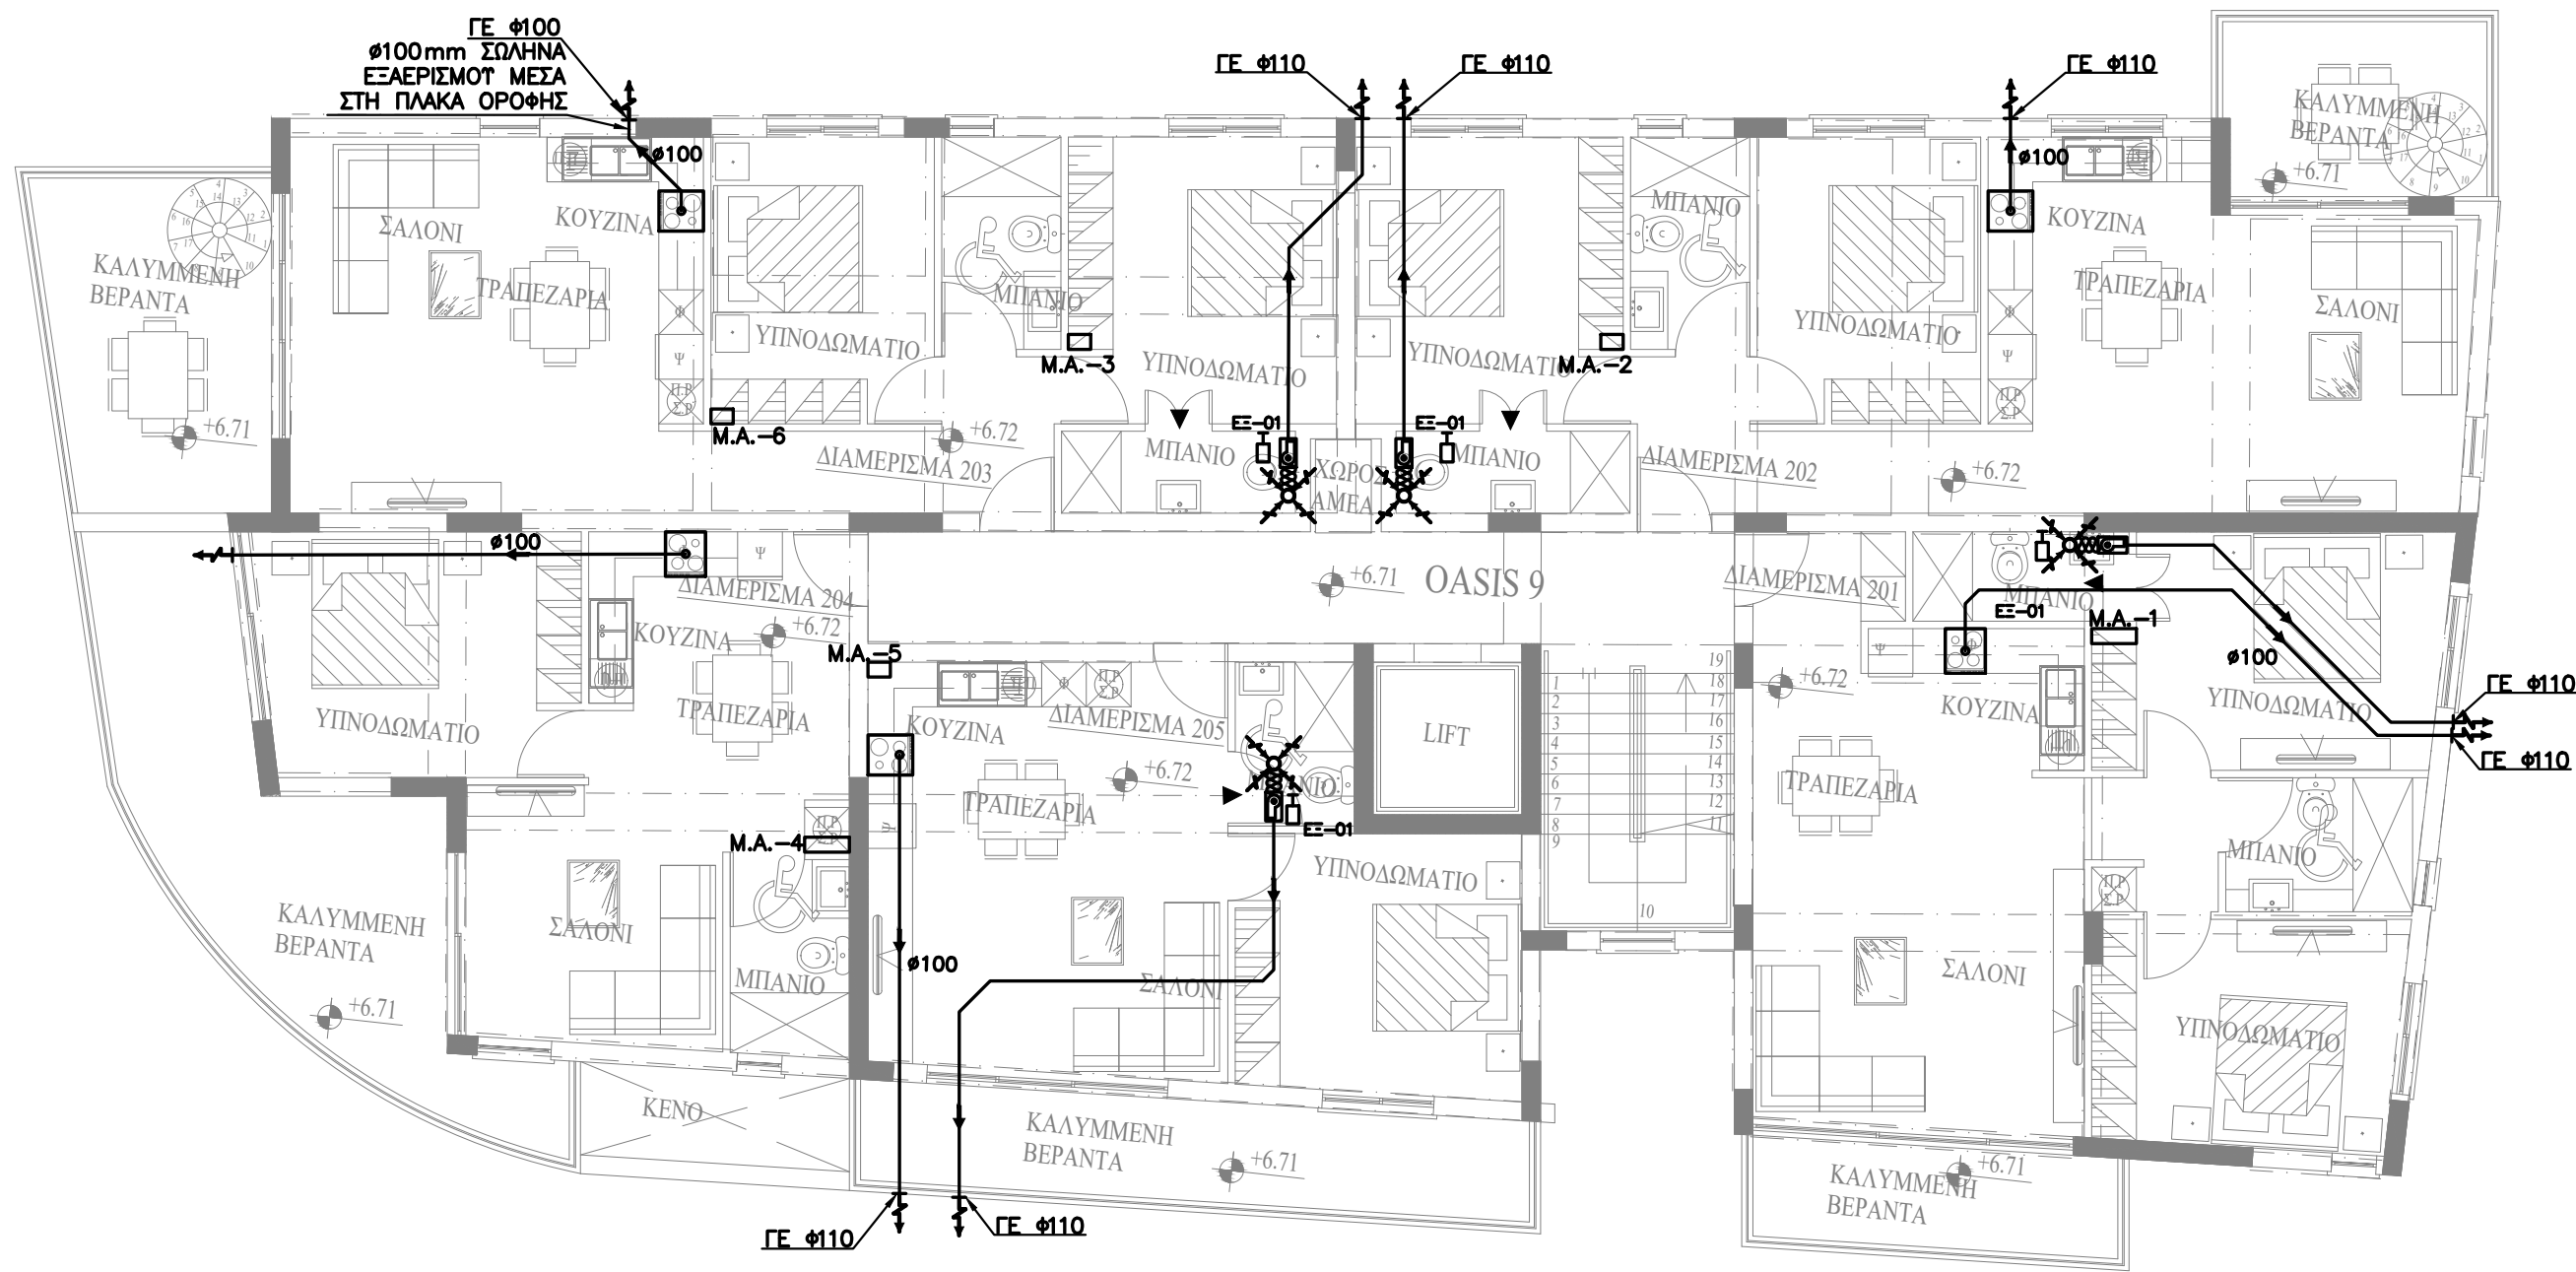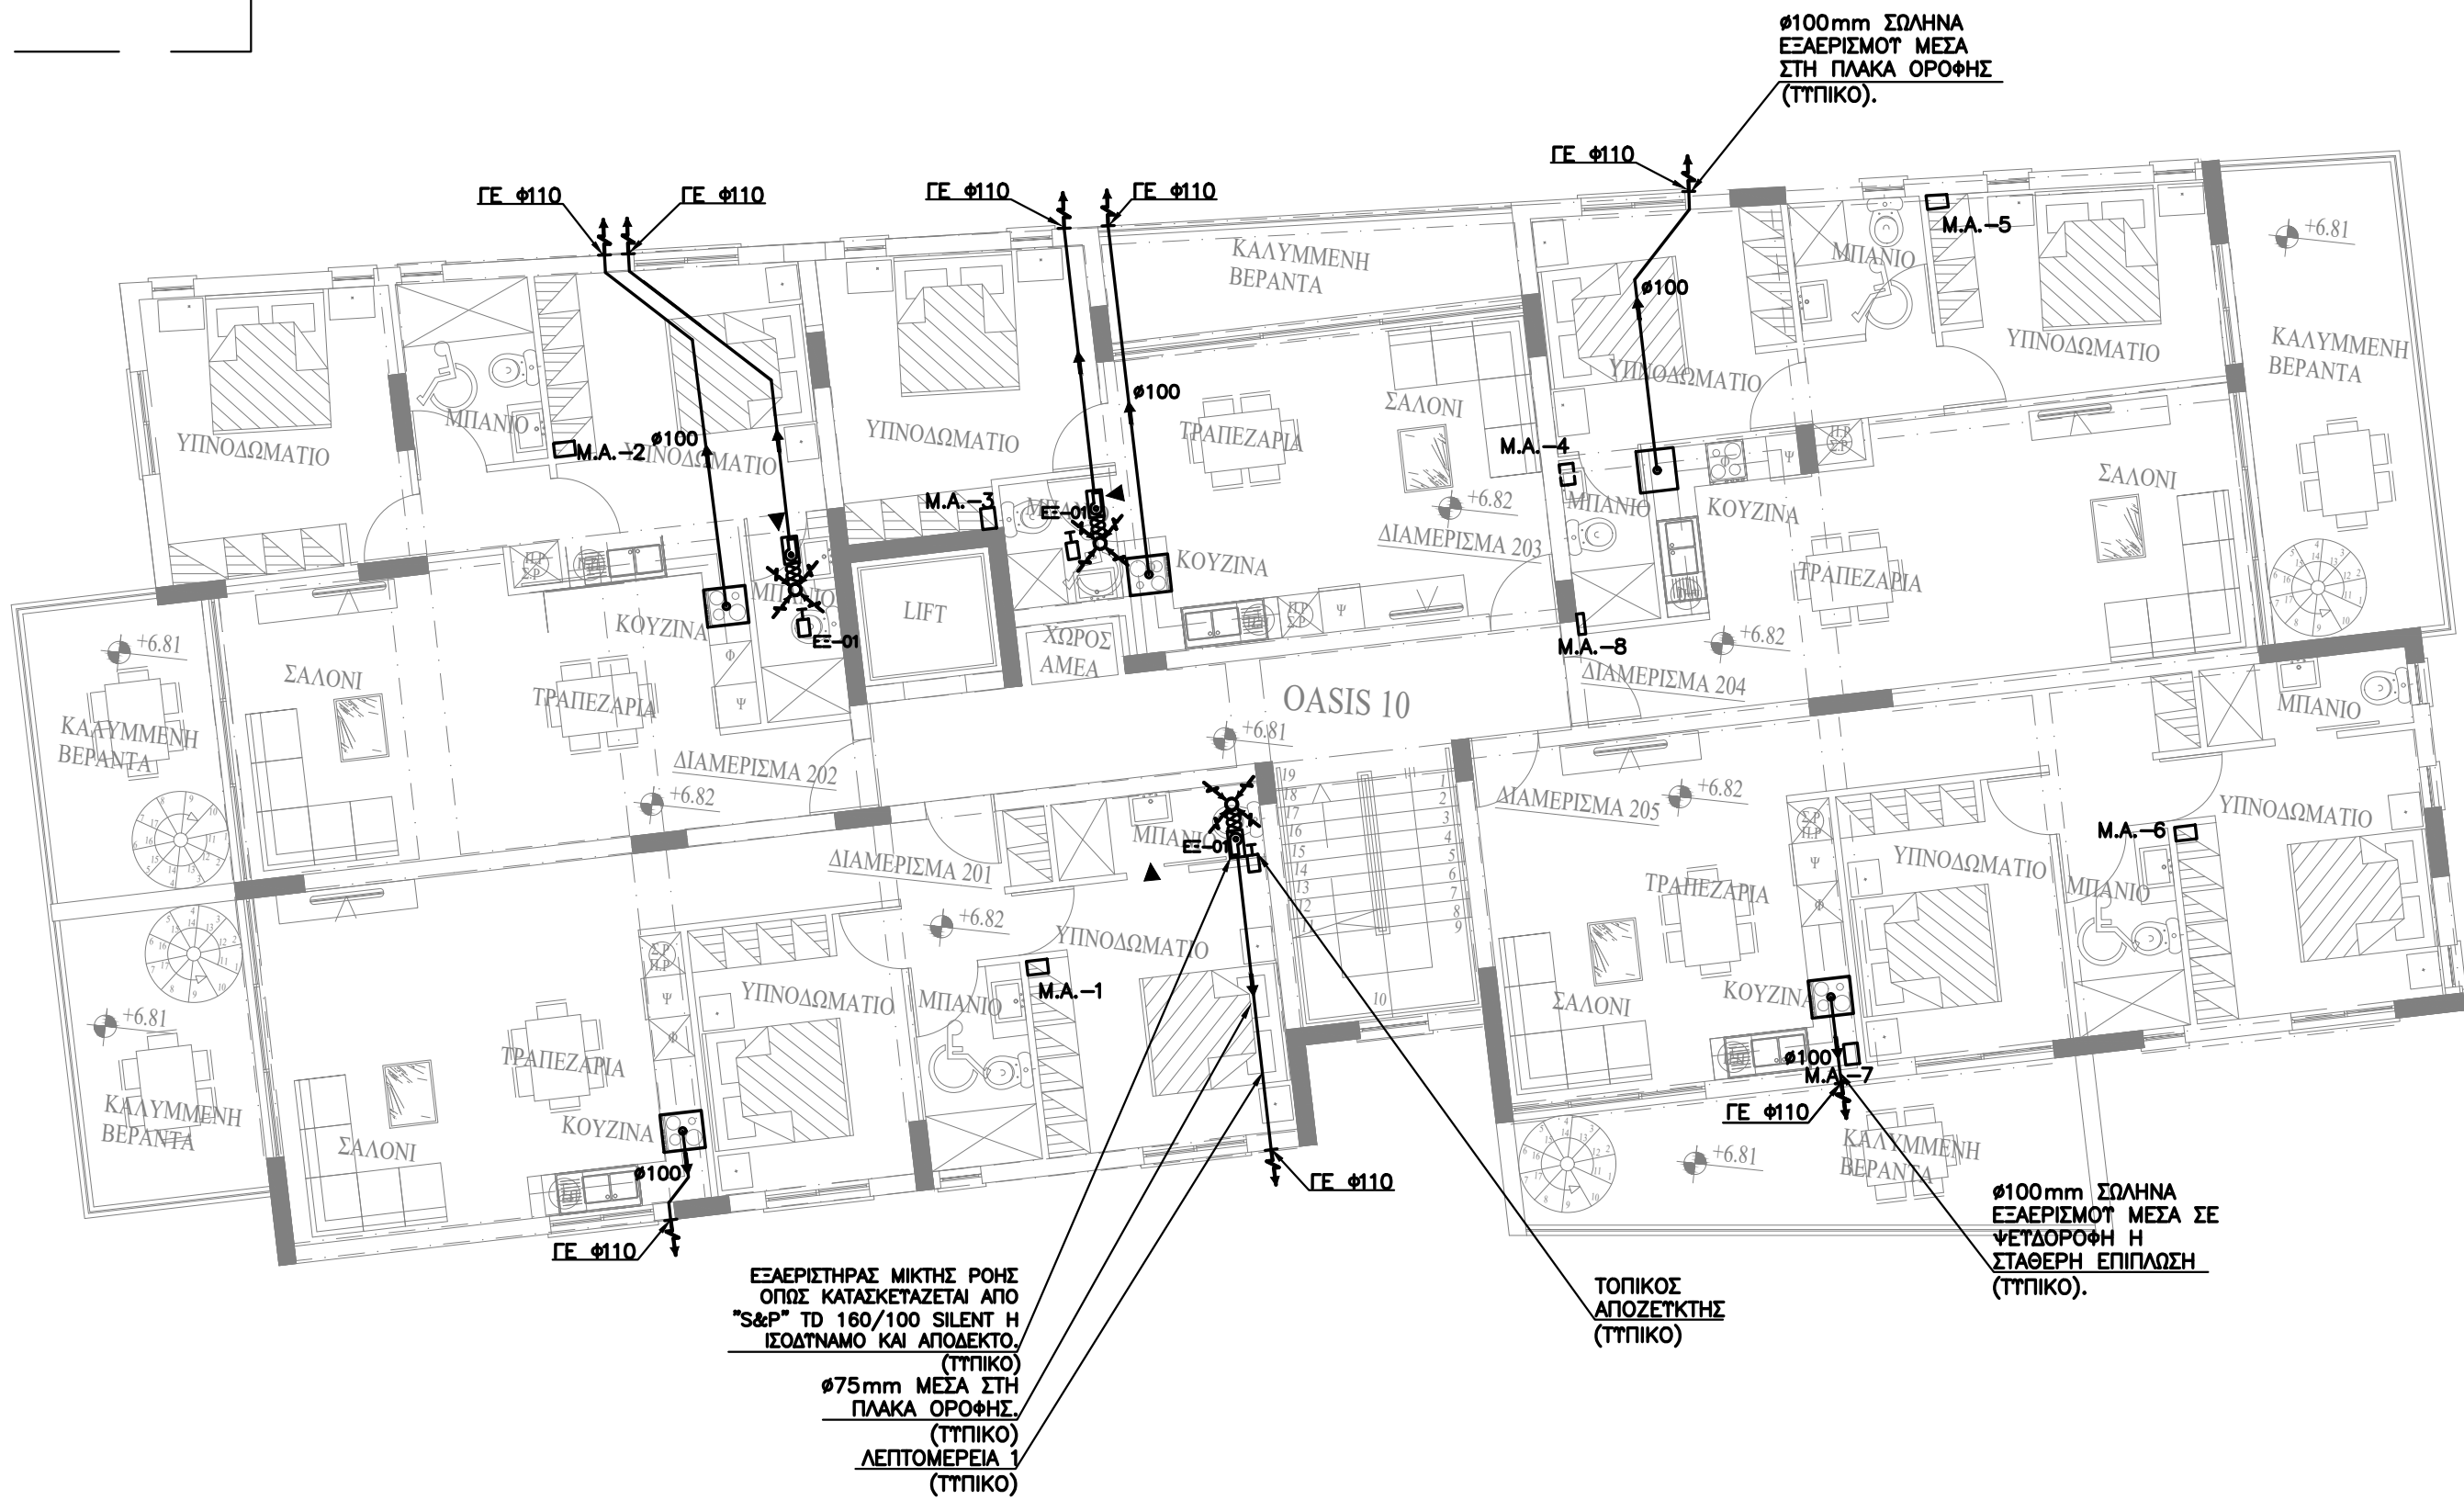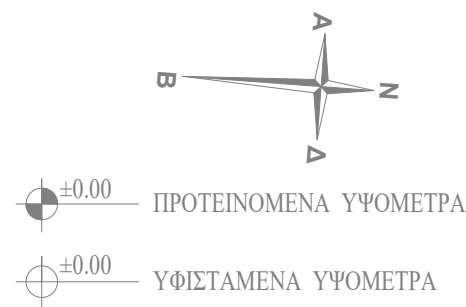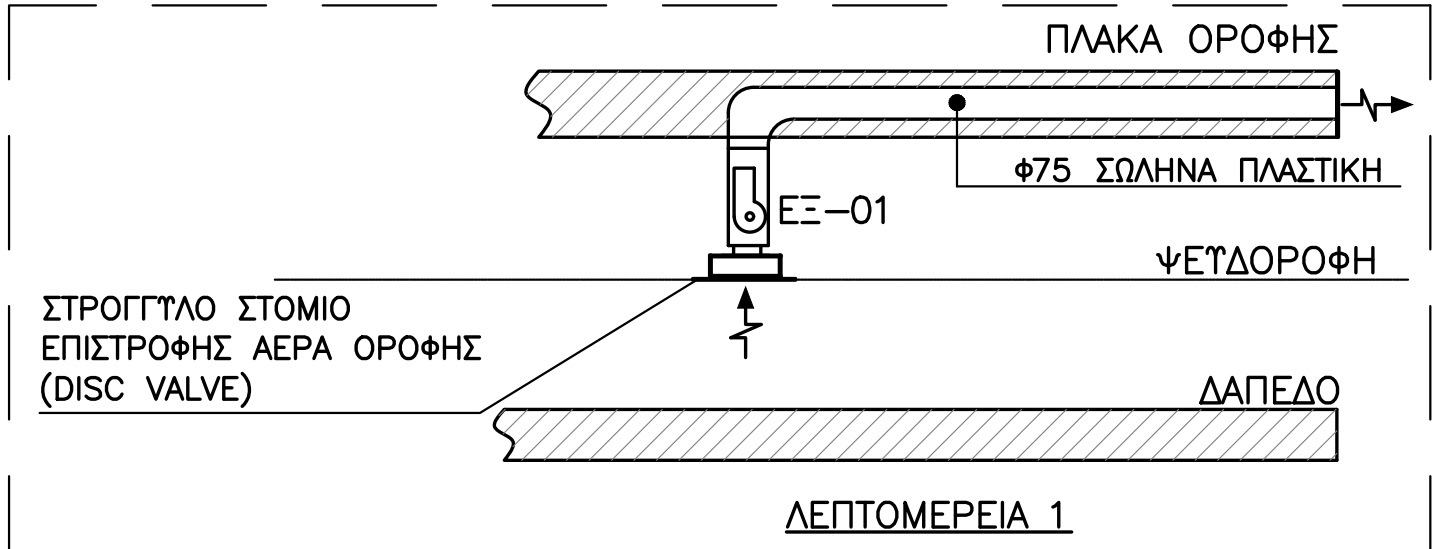


ΤΥΠΟΜΝΗΜΑ


— ΟΔΕΤΣΗ ΜΕΣΑ ΣΤΗΝ ΠΛΑΚΑ
— ΟΔΕΤΣΗ ΜΕΣΑ ΣΤΗΝ ΨΕΤΔΟΡΟΦΗ

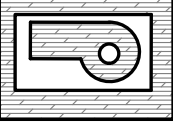

ΕΞΑΕΡΙΣΤΗΡΑΣ ΦΥΓΟΚΕΝΤΡΙΚΗΣ ΡΟΗΣ

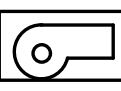


ΕΞΑΕΡΙΣΤΗΡΑΣ ΜΙΚΤΗΣ ΡΟΗΣ

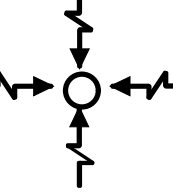

ΣΤΡΟΓΓΥΛΟ ΣΤΟΜΙΟ
ΕΠΙΣΤΡΟΦΗΣ ΑΕΡΑ ΟΡΟΦΗΣ
(DISC VALVE)



ΣΤΟΜΙΟ ΑΕΡΑ ΘΤΡΑΣ

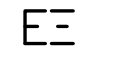

ΕΞΑΕΡΙΣΤΗΡΑΣ




ΤΟΠΙΚΟΣ ΑΠΟΖΕΥΚΤΗΣ




ΚΟΨΙΜΟ 15mm ΣΤΟ ΚΑΤΩ ΜΕΡΟΣ
ΤΗΣ ΘΤΡΑΣ ΓΙΑ ΜΕΤΑΦΟΡΑ ΑΕΡΑ

ΣΗΜΕΙΩΣΗ


ΟΛΟΙ ΟΙ ΕΞΑΕΡΙΣΤΗΡΕΣ ΛΕΙΤΟΥΡΓΟΥΝ
ΜΕ ΤΟΝ ΦΩΤΙΣΜΟ.

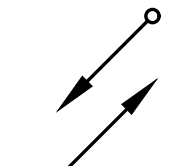


ΠΡΟΣ ΤΑ ΚΑΤΩ

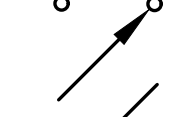

ΠΡΟΣ ΤΑ ΠΑΝΩ

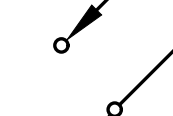

ΑΠΟ ΚΑΤΩ

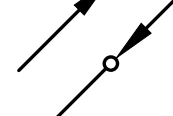

ΑΠΟ ΠΑΝΩ




ΑΠΟ ΚΑΤΩ ΚΑΙ ΠΑΕΙ ΠΑΝΩ



ΑΠΟ ΠΑΝΩ ΚΑΙ ΠΑΕΙ ΚΑΤΩ

Έργο

L.LOUVIAS PROPERTIES LTD
ΑΝΑΠΤΥΞΗ ΣΤΑ ΛΕΙΒΑΔΙΑ OASIS 9&10 / ΤΕΜ.103

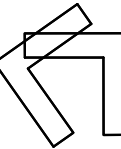

ΛΕΓΜΑ

ΑΝΤΡΕΑΣ ΖΩΔΙΑΤΗΣ

ΑΡΧΙΤΕΚΤΟΝΕΣ
ΜΗΧΑΝΙΚΟΙ
ΔΙΑΚΟΣΜΗΤΕΣ

Οδός Κύκλις 4, Γρ. 202, Μέγαρο Κίζη, 6015 Λαρνακά
Τηλέφωνα: 24652565, 24653399, Τελεφαξ: 24664994
plegma@cytanet.com.cy

BS Building Services
Consulting Engineers



02, LEOFOROS AYSTALIAS str., 7102,
ARADIPPOU - LARNACA - CYPRUS
ΤΗΛΕΦΩΝΟ: 24636855, 99350580
ΤΗΛΕΟΜΟΙΟΤΥΠΟ: 24636890
E-mail: bsdesign@cytanet.com.cy

ΤΙΤΛΟΣ

ΚΑΤΟΨΗ 2ΟΥ ΟΡΟΦΟΥ
ΕΞΑΕΡΙΣΜΟΣ

ΜΕΛΕΤΗ	ΗΜΕΡΟΜΗΝΙΑ	ΑΡ. ΕΡΓ.
ΦΙΛΙΠΠΟΥ Κ.	ΙΟΥΛΙΟΣ 2025	0002362
ΕΛΕΓΧΟΣ	ΚΛΙΜΑΚΑ	ΑΡ. ΣΧΕΔ.
ΒΛΑΣΙΟΥ Ν.	1:100	ΕΞ-03

A/A	ΠΟΣΟΤΗΤΑ	ΡΟΗ ΑΕΡΑ m3/h	ΑΝΤΙΣΤΑΣΗ Ρα	ΚΙΝΗΤΗΡΑΣ WATT	ΤΑΣΗ V/Ph/Hz	ΠΑΡΑΤΗΡΗΣΕΙΣ
ΕΞ-03	2	300	90	80	240/1/50	ΜΙΚΤΗΣ ΡΟΗΣ ΛΕΙΤΟΥΡΓΙΑ ΜΕ ΦΩΤΙΣΜΟ ΚΑΙ ΜΕ TIME DELAY.
ΕΞ-02	7	100	25	35	240/1/50	ΦΥΓΟΚΕΝΤΡΙΚΗΣ ΡΟΗΣ ΛΕΙΤΟΥΡΓΙΑ ΜΕ ΤΟΝ ΦΩΤΙΣΜΟ(ΚΑΙ ΧΡΟΝΟΚΑΘΥΣΤΕΡΙΣΗ)
ΕΞ-01	14	100	60	50	240/1/50	ΜΙΚΤΗΣ ΡΟΗΣ ΛΕΙΤΟΥΡΓΙΑ ΜΕ ΦΩΤΙΣΜΟ ΚΑΙ ΜΕ TIME DELAY. ΟΠΩΣ ΚΑΤΑΣΚΕΥΑΖΕΤΑΙ ΑΠΟ "S&P" ΤD 160/100 SILENT ή ΙΣΟΔΥΝΑΜΟ ΚΑΙ ΑΠΟΔΕΚΤΟ.

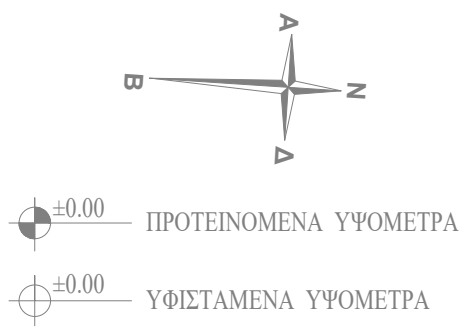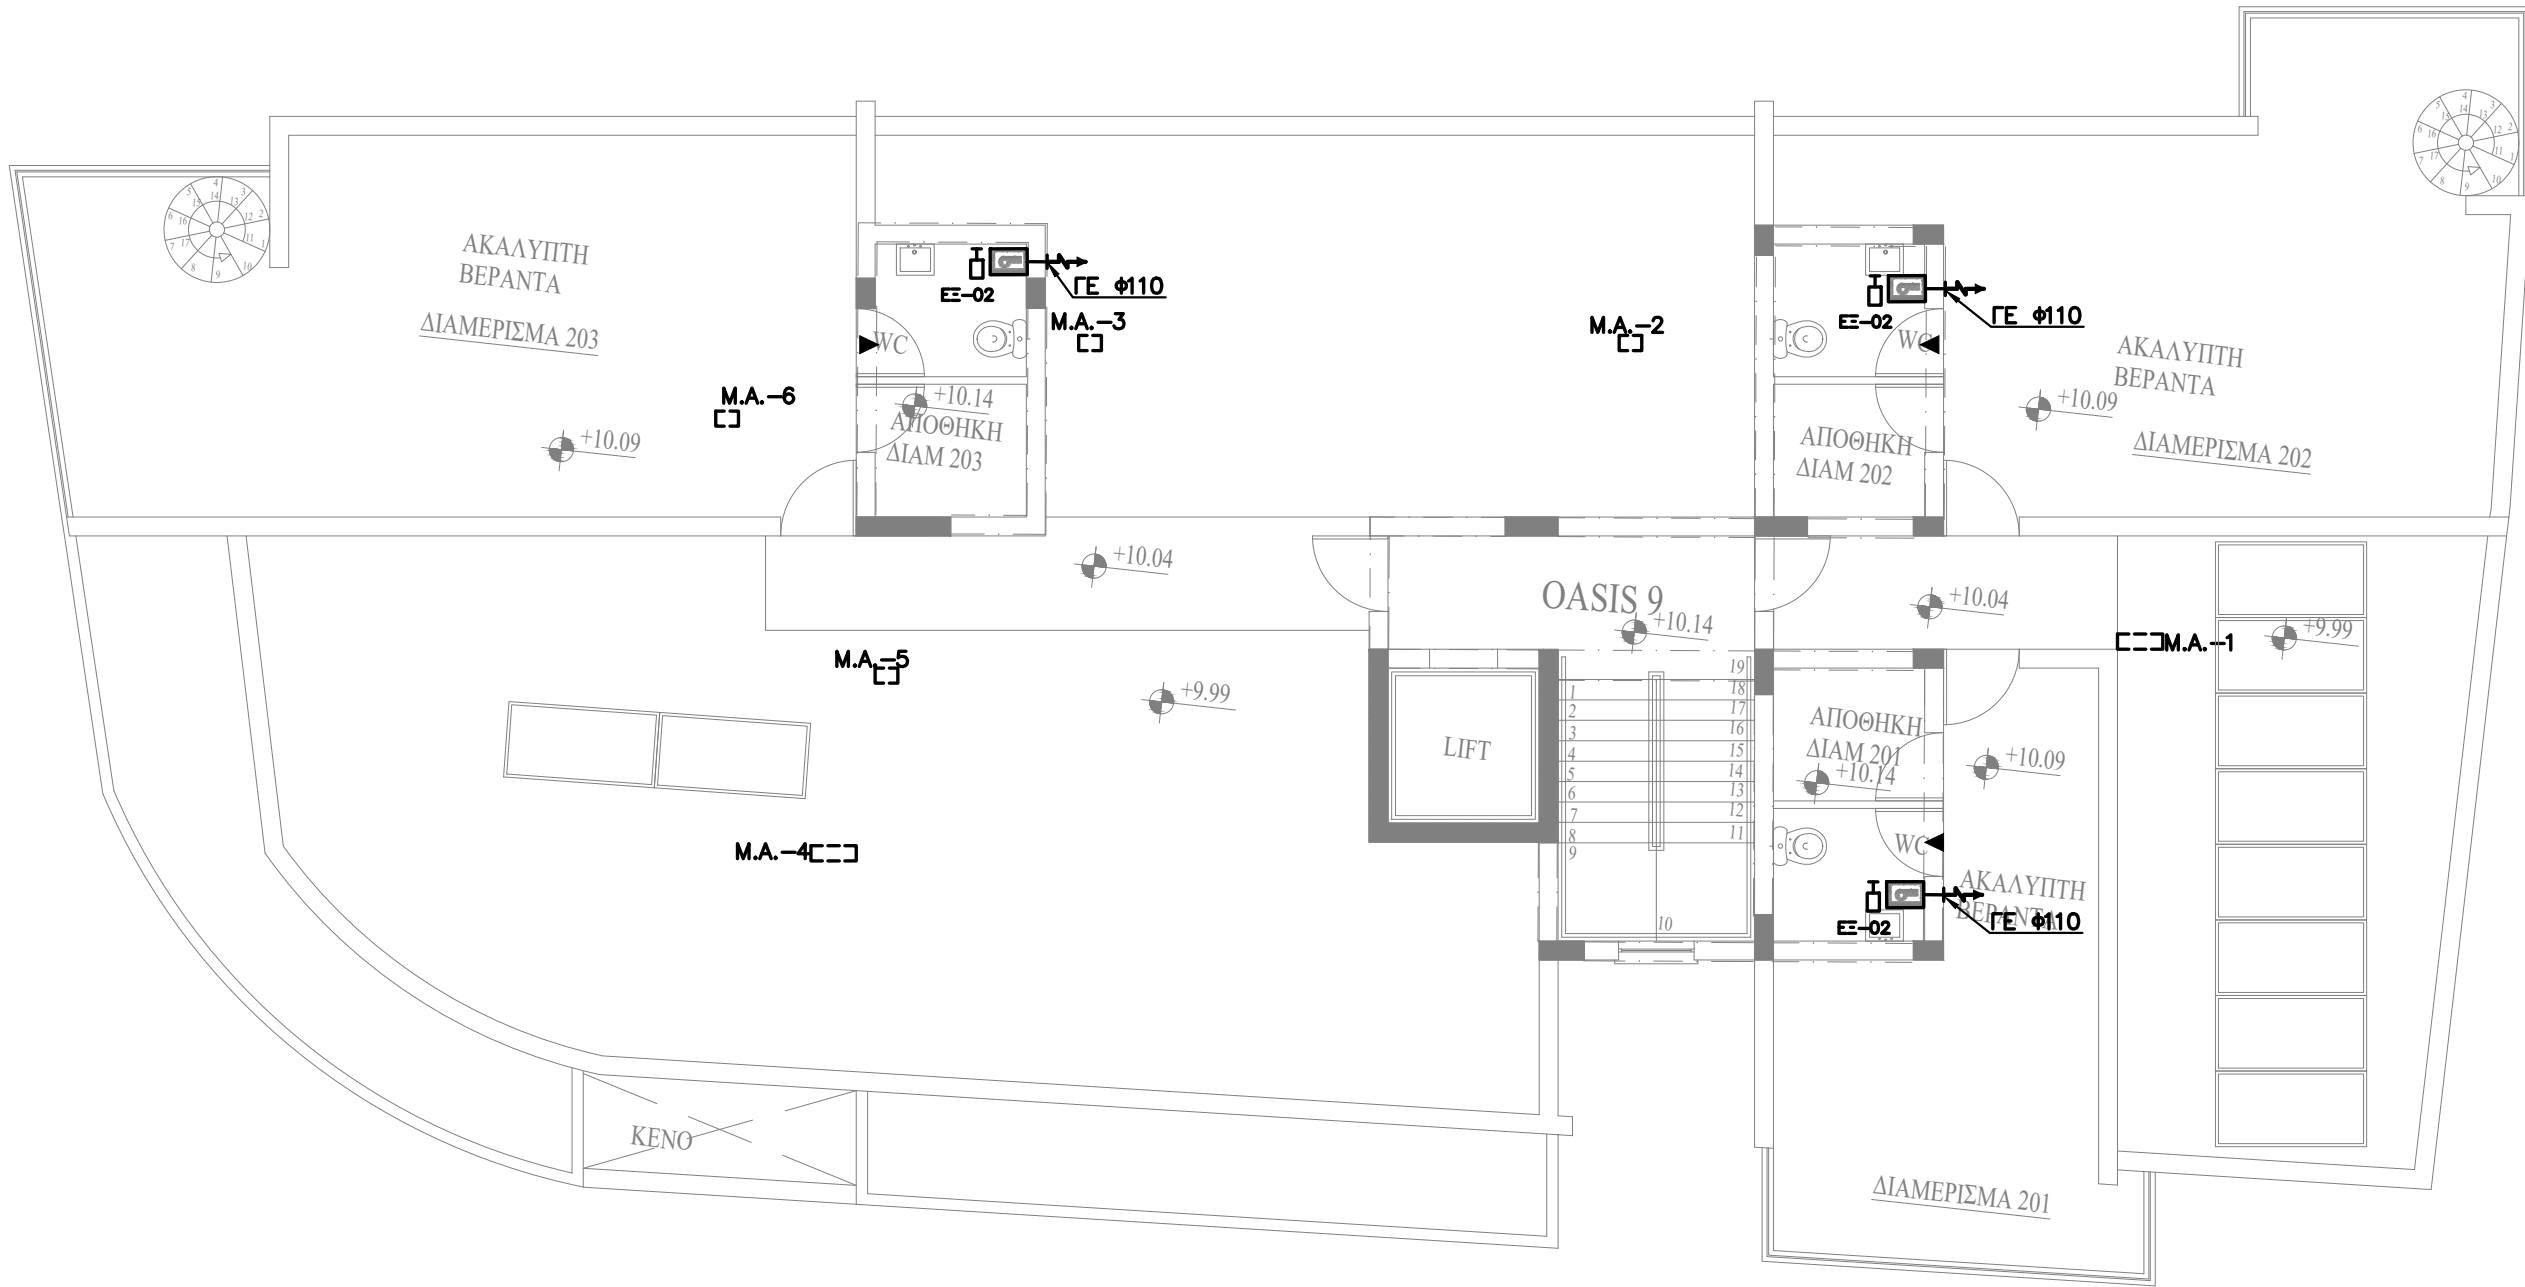

- ΤΥΠΟΜΝΗΜΑ
- ΟΔΕΨΗ ΜΕΣΑ ΣΤΗΝ ΠΛΑΚΑ

ΟΔΕΨΗ ΜΕΣΑ ΣΤΗΝ ΨΕΤΔΟΡΟΦΗ

ΕΞΑΕΡΙΣΤΗΡΑΣ ΦΥΓΟΚΕΝΤΡΙΚΗΣ ΡΟΗΣ

ΕΞΑΕΡΙΣΤΗΡΑΣ ΜΙΚΤΗΣ ΡΟΗΣ

ΣΤΡΟΓΓΥΛΟ ΣΤΟΜΙΟ
ΕΠΙΣΤΡΟΦΗΣ ΑΕΡΑ ΟΡΟΦΗΣ
(DISC VALVE)

ΣΤΟΜΙΟ ΑΕΡΑ ΘΤΡΑΣ

ΕΞ

ΕΞΑΕΡΙΣΤΗΡΑΣ

ΤΟΠΙΚΟΣ ΑΠΟΖΕΥΚΤΗΣ

ΚΟΨΙΜΟ 15mm ΣΤΟ ΚΑΤΩ ΜΕΡΟΣ
ΤΗΣ ΘΤΡΑΣ ΓΙΑ ΜΕΤΑΦΟΡΑ ΑΕΡΑ
- ΣΗΜΕΙΩΣΗ

ΟΛΟΙ ΟΙ ΕΞΑΕΡΙΣΤΗΡΕΣ ΛΕΙΤΟΥΡΓΟΥΝ
ΜΕ ΤΟΝ ΦΩΤΙΣΜΟ.
- ΠΡΟΣ ΤΑ ΚΑΤΩ

ΠΡΟΣ ΤΑ ΠΑΝΩ

ΑΠΟ ΚΑΤΩ

ΑΠΟ ΠΑΝΩ

ΑΠΟ ΚΑΤΩ ΚΑΙ ΠΑΕΙ ΠΑΝΩ

ΑΠΟ ΠΑΝΩ ΚΑΙ ΠΑΕΙ ΚΑΤΩ
- Έργο L.LOUVIAS PROPERTIES LTD
ΑΝΑΠΤΥΞΗ ΣΤΑ ΛΕΙΒΑΔΙΑ OASIS 9&10 / ΤΕΜ.103
- ΛΕΓΜΑ

ΑΝΤΡΕΑΣ ΖΩΔΙΑΤΗΣ

ΑΡΧΙΤΕΚΤΟΝΕΣ
ΜΗΧΑΝΙΚΟΙ
ΔΙΑΚΟΣΜΗΤΕΣ
- Οδός Κυλκίς 4, Γρ. 202,Μέγαρο Κίζη,6015 Λαρνακα
Τηλέφωνα: 24652565, 24653399, Τελέφαξ: 24664994
plegma@cytanet.com.cy
- BS

Building Services
Consulting Engineers

02 , LEOFOROS AYSTRAILIAS str. , 7102 ,
ARADIPPOU - LARNACA - CYPRUS
ΤΗΛΕΦΩΝΟ: 24636855, 99350580
ΤΗΛΕΟΜΟΙΟΤΥΠΟ:24636890
E-mail: bsdesign@cytanet.com.cy

ΤΙΤΛΟΣ		
ΚΑΤΟΨΗ ROOF GARDEN ΕΞΑΕΡΙΣΜΟΣ		
ΜΕΛΕΤΗ ΦΙΛΙΠΠΟΥ Κ.	ΗΜΕΡΟΜΗΝΙΑ ΙΟΥΛΙΟΣ 2025	ΑΡ. ΕΡΓ. 0002362
ΕΛΕΓΧΟΣ ΒΛΑΣΙΟΥ Ν.	ΚΛΙΜΑΚΑ 1:100	ΑΡ. ΣΧΕΔ. ΕΞ-04