

ΕΡΓΟ :	ΠΟΛΥΚΑΤΟΙΚΙΑ OASIS No.14 &15 ΣΤΑ ΛΙΒΑΔΙΑ
ΤΟΠΟΘΕΣΙΑ :	ΛΙΒΑΔΙΑ - ΛΑΡΝΑΚΑ
ΙΔΙΟΚΤΗΤΗΣ :	L. LOUVIAS PROPERTIES LTD

A/A	ΤΙΤΛΟΣ	ΚΛΙΜΑΚΑ	ΜΕΓΕΘΟΣ
ΑΠΟΧΕΤΕΥΣΕΙΣ			
ΑΠ-01	GROUND FLOOR PLAN	1:100	A 2
ΑΠ-02	FIRST FLOOR PLAN	1:100	A 2
ΑΠ-03	SECOND FLOOR PLAN	1:100	A 2
ΑΠ-04	ROOF GARDEN	1:100	A 2
ΑΠ-05	ROOF PLAN	1:100	A 2
ΑΠ-06	ΛΕΠΤΟΜΕΡΕΙΕΣ	---	A 2
ΥΔΡΕΥΣΗ			
ΥΔ-01	GROUND FLOOR PLAN	1:100	A 2
ΥΔ-02	FIRST FLOOR PLAN	1:100	A 2
ΥΔ-03	SECOND FLOOR PLAN	1:100	A 2
ΥΔ-04	ROOF GARDEN	1:100	A 2
ΥΔ-05	ΔΙΑΓΡΑΜΜΑΤΙΚΑ - ΚΑΤΑΛΟΓΟΣ ΜΗΧΑΝΗΜΑΤΩΝ	---	A 2
ΚΛΙΜΑΤΙΣΜΟΣ			
ΚΛ-01	GROUND FLOOR PLAN	1:100	A 2
ΚΛ-02	FIRST FLOOR PLAN	1:100	A 2
ΚΛ-03	SECOND FLOOR PLAN	1:100	A 2
ΚΛ-04	ROOF GARDEN	1:100	A 2
ΕΞΑΕΡΙΣΜΟΣ			
ΕΞ-01	FIRST FLOOR PLAN	1:100	A 2
ΕΞ-02	SECOND FLOOR PLAN	1:100	A 2
ΕΞ-03	ROOF GARDEN	1:100	A 2

Έργο

ΠΟΛΥΚΑΤΟΙΚΙΑ OASIS No.14&15
ΣΤΑ ΛΙΒΑΔΙΑ



M. PHOTIOU

ARCHITECTS-ENGINEERS

1st APRIL AVENUE 18, MAVROS COURT, FLAT 22, 6035, LAR
TEL.: 24817777 - 99648303
FAX.: 24817778
EMAIL: micha.photiou@cytanet.com.cy



BS Building Services
Consulting Engineers

02 , LEOFOROS AYSTRALIAS str. , 7102 ,
ARADIPPOU - LARNACA - CYPRUS
ΤΗΛΕΦΩΝΟ: 24636855, 99350580
ΤΗΛΕΟΜΟΙΟΤΥΠΟ:24636890
E-mail: bsdesign@cytanet.com.cy

ΤΙΤΛΟΣ

ΚΑΤΑΛΟΓΟΣ ΣΧΕΔΙΩΝ

ΜΕΛΕΤΗ	ΗΜΕΡΟΜΗΝΙΑ	ΑΡ. ΕΡΓ.
ΚΡΗΤΙΚΟΤ Ρ.	ΙΟΥΝΙΟΣ 2025	0002456
ΕΛΕΓΧΟΣ	ΚΛΙΜΑΚΑ	ΑΡ. ΣΧΕΔ.
ΒΛΑΣΙΟΥΤ Ν.		

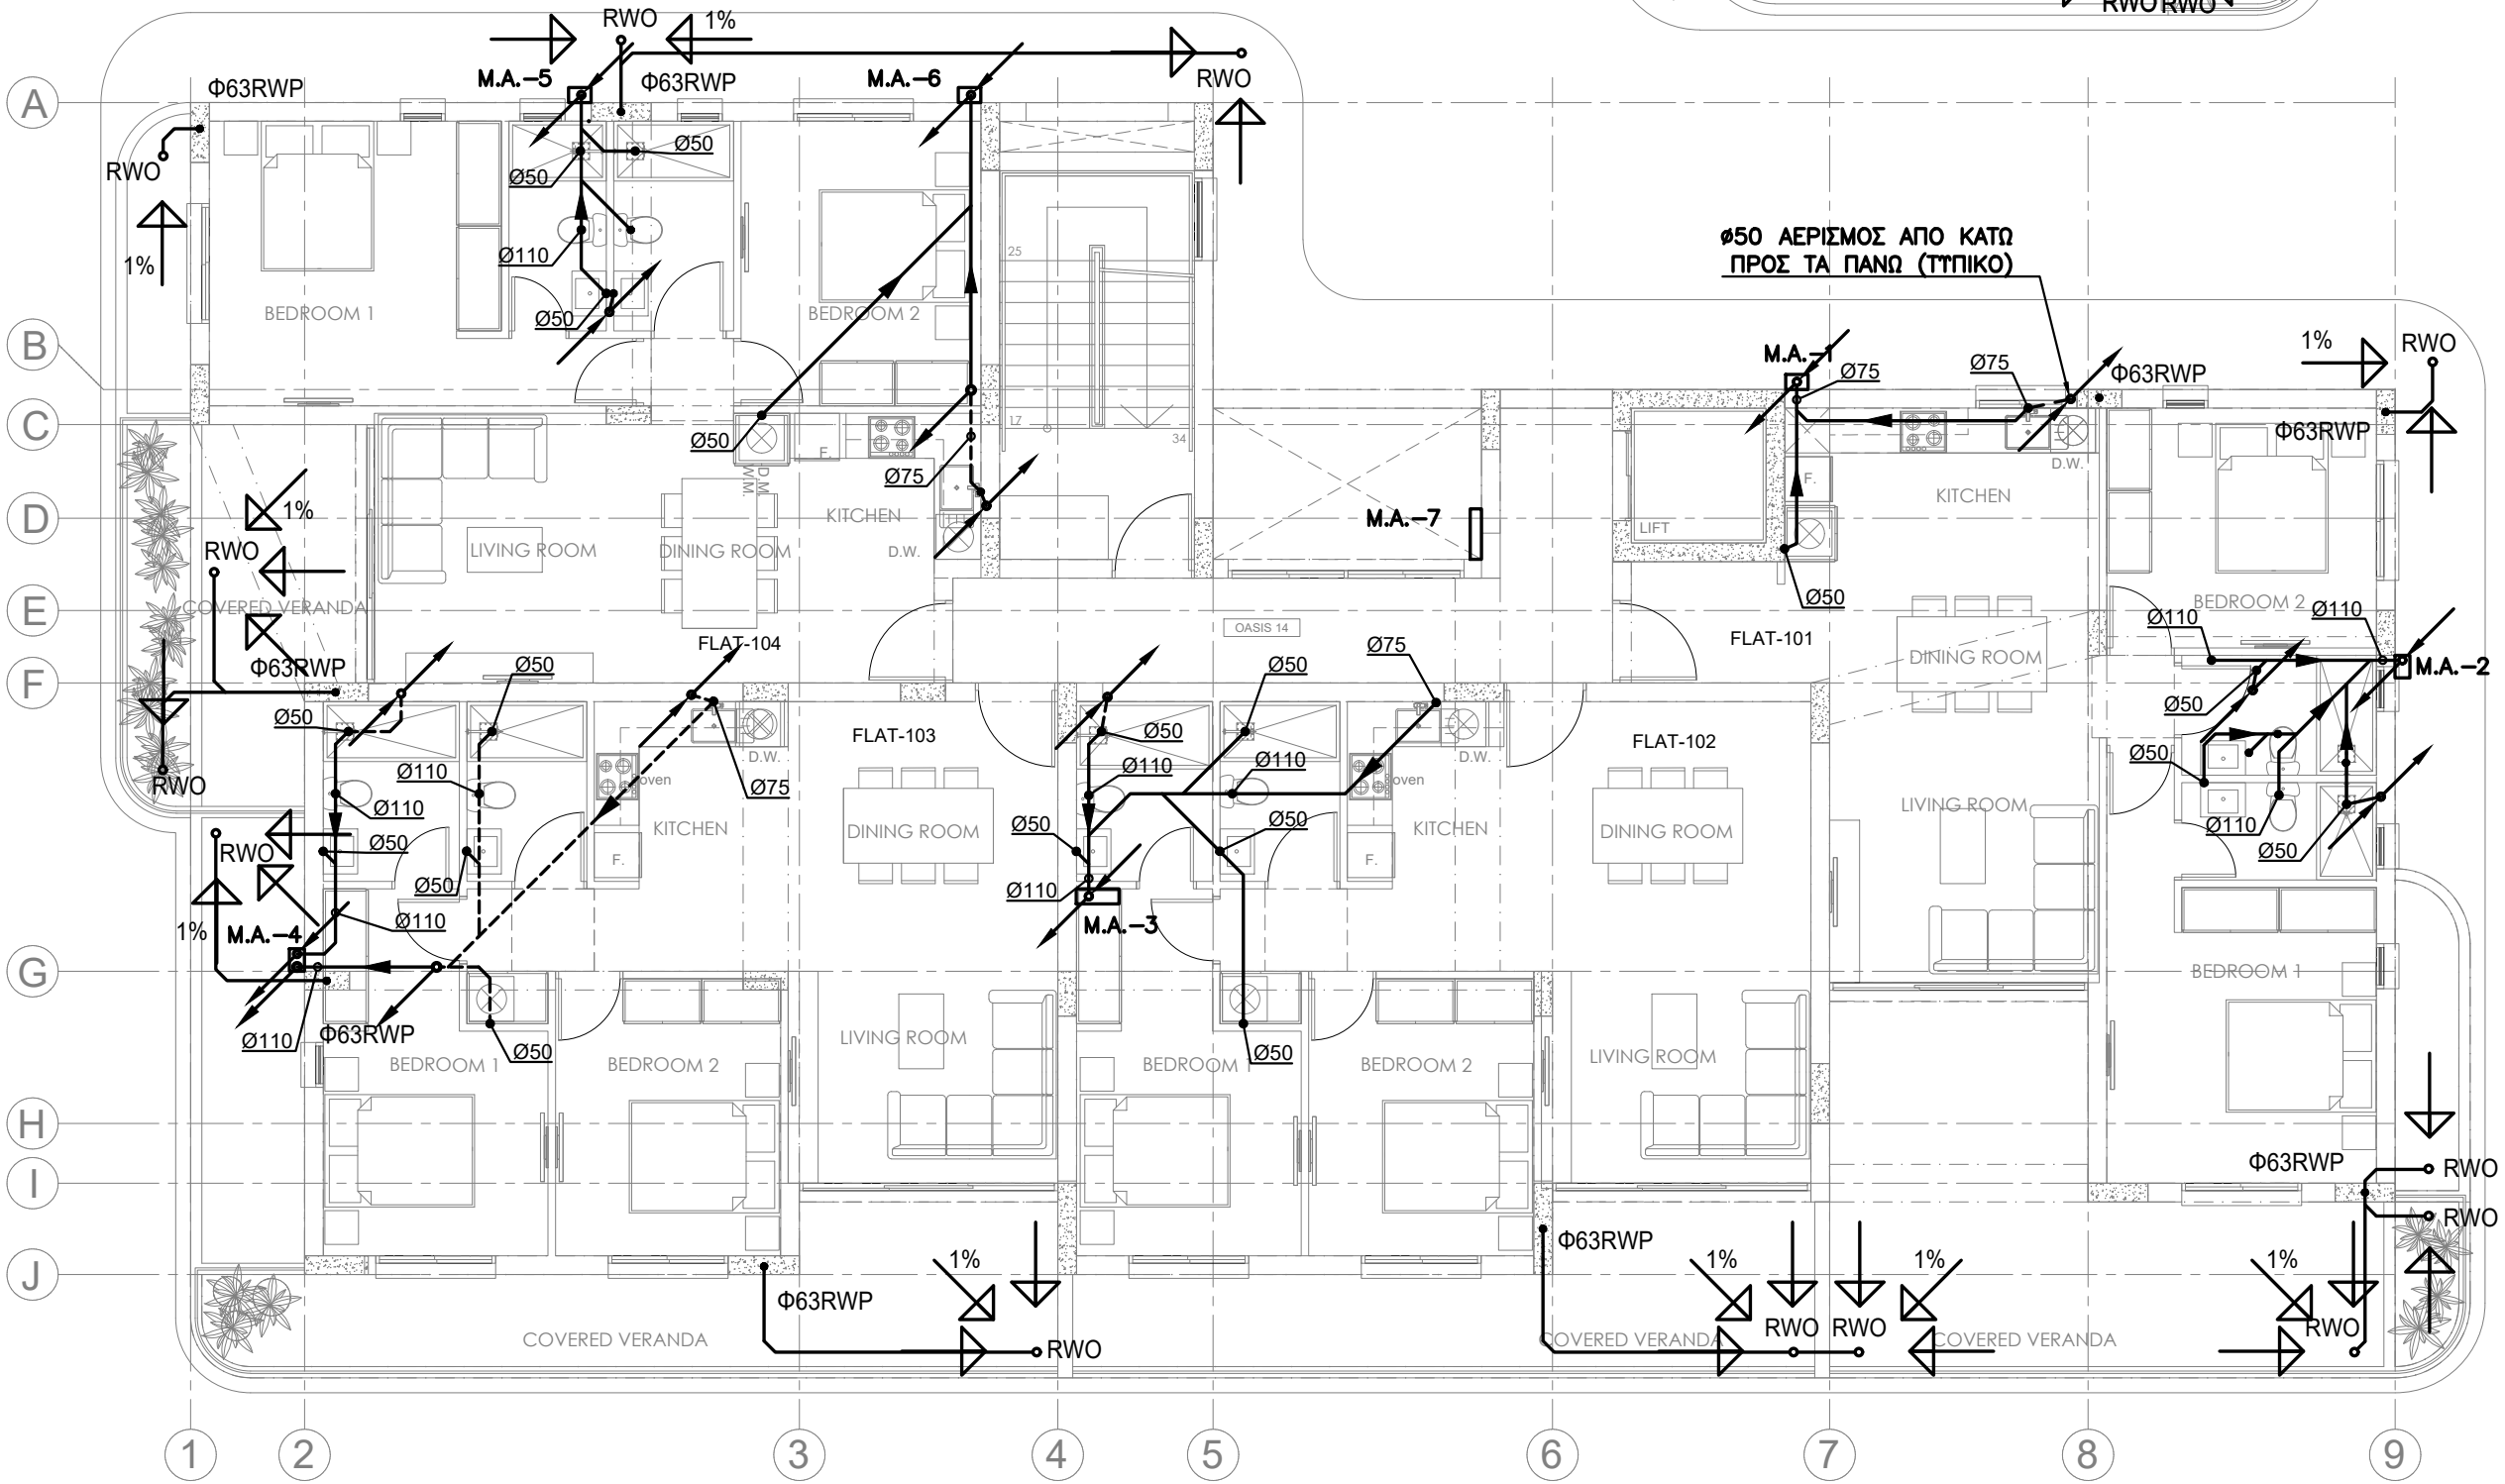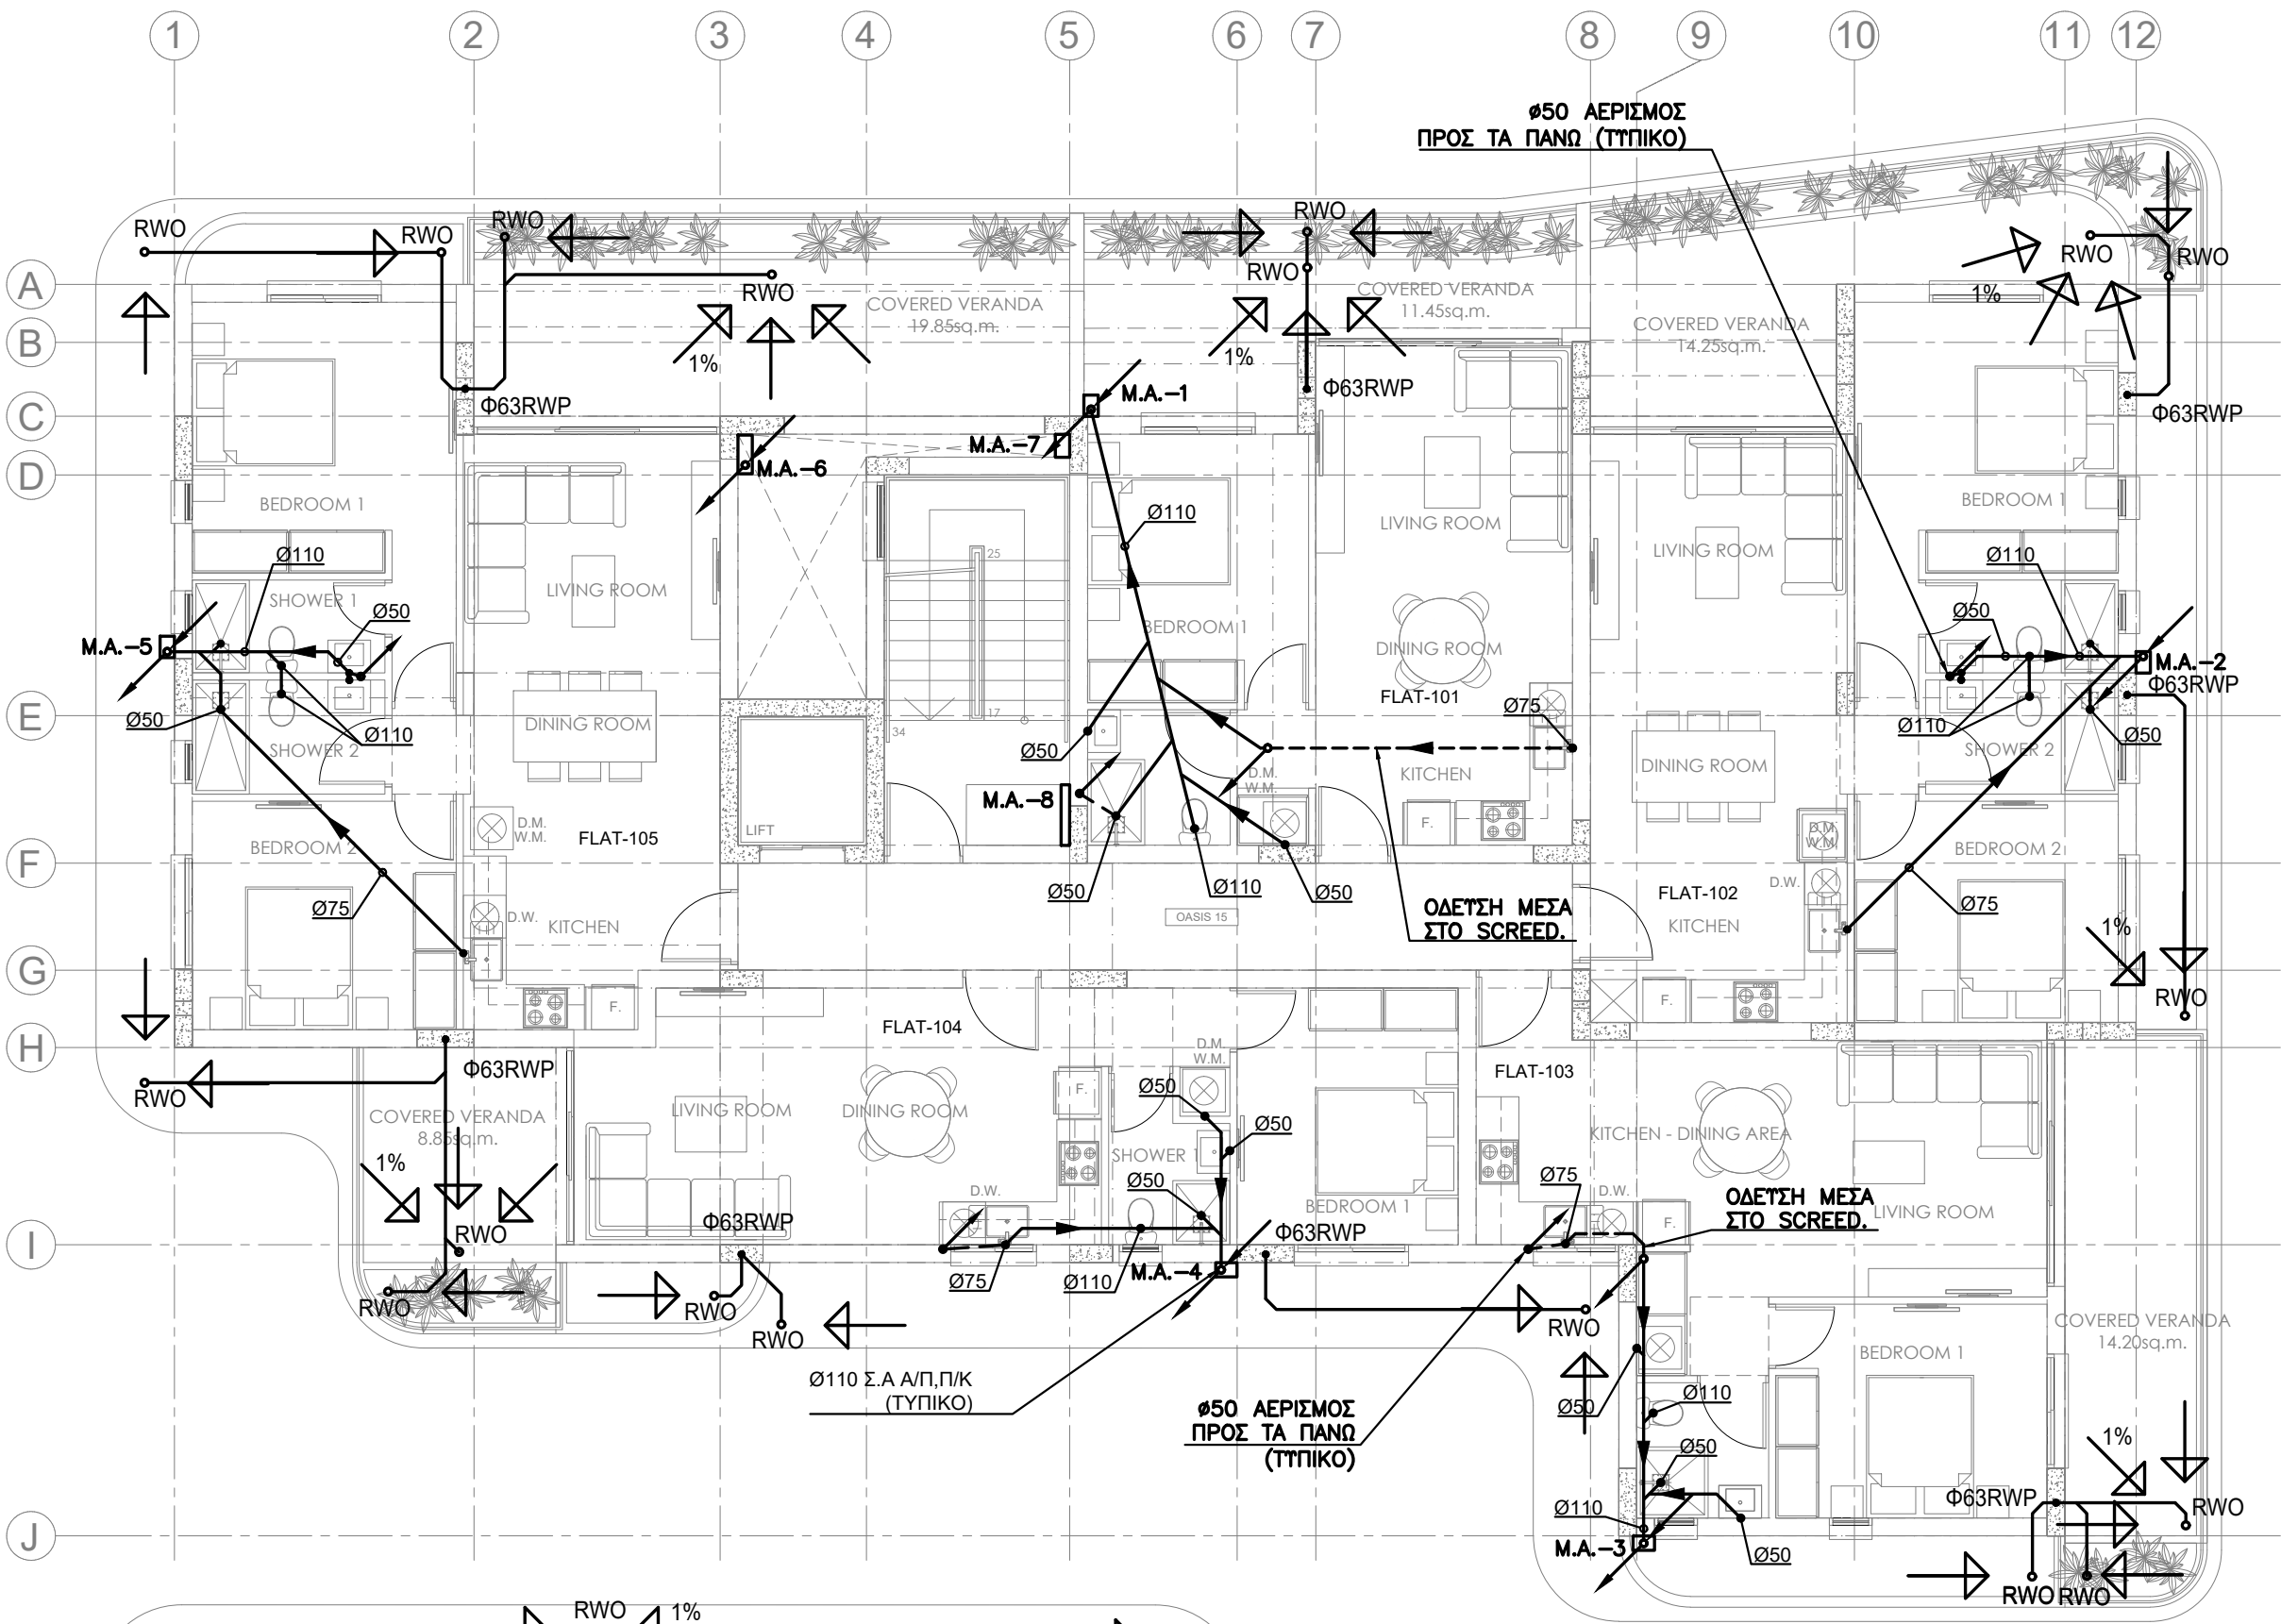

ΝΑ ΕΠΙΒΕΒΑΙΩΝΕΤΑΙ Ο ΤΥΠΟΣ ΤΗΣ ΛΕΚΑΝΗΣ WC
(ΚΑΘΙΣΤΟ Η ΚΡΕΜΜΑΣΤΟ) ΠΡΙΝ ΑΠΟ ΤΗΝ ΤΟΠΟΘΕΤΗΣΗ
ΤΩΝ ΑΠΟΧΕΤΕΥΣΕΩΝ.

ΤΥΠΟΜΝΗΜΑ

- ΝΕΕΣ ΣΩΛΗΝΕΣ ΣΤΟ ΠΑΤΩΜΑ
- - - ΟΔΕΤΣΗ ΨΗΛΑ ΣΤΗ ΔΟΚΟ
- - - ΑΕΡΙΣΜΟΣ ΔΙΚΤΥΟΥ
- - - ΜΑΤΡΟ ΛΑΣΤΙΚΟ ΠΙΕΣΕΩΣ

- ↗ ΠΡΟΣ ΤΑ ΚΑΤΩ
- ↖ ΠΡΟΣ ΤΑ ΠΑΝΩ
- ↘ ΑΠΟ ΚΑΤΩ
- ↙ ΑΠΟ ΠΑΝΩ
- ↗↖ ΑΠΟ ΚΑΤΩ ΚΑΙ ΠΑΕΙ ΠΑΝΩ
- ↘↙ ΑΠΟ ΠΑΝΩ ΚΑΙ ΠΑΕΙ ΚΑΤΩ
- ⬮ Τ.Κ : ΤΑΠΑ ΚΑΘΑΡΙΣΜΟΥ
- ⬮ Μ.Α : ΜΗΧΑΝΟΛΟΓΙΚΟΣ ΑΓΩΓΟΣ
- ⬮ Α : ΣΤΗΛΗ ΑΕΡΙΣΜΟΥ
- ⬮ ΦΑ : ΦΡΕΑΤΙΟ ΑΚΑΘΑΡΤΩΝ

ΣΗΜΕΙΩΣΕΙΣ

- ΟΠΟΥ ΟΙ ΣΩΛΗΝΕΣ ΠΕΡΝΟΥΝ ΜΕΣΑ ΑΠΟ ΔΟΚΟΥΣ ΝΑ ΜΠΟΥΝ ΦΟΥΤΕΛΙΑ.
- ΟΛΕΣ ΟΙ ΣΩΛΗΝΕΣ ΑΠΟΧΕΤΕΥΣΕΩΣ ΜΕΣΑ ΣΤΑ ΠΑΤΩΜΑΤΑ ΕΧΟΥΝ ΚΛΙΣΗ ΑΠΟ 1% ΕΩΣ 1,5% ΣΤΗΝ ΚΑΤΕΥΘΥΝΣΗ ΡΟΗΣ.
- ΟΛΕΣ ΟΙ ΣΩΛΗΝΕΣ ΑΠΟΧΕΤΕΥΣΕΩΣ ΜΕΣΑ ΣΤΙΣ ΨΕΤΔΟΡΟΦΕΣ ΚΑΙ ΤΟΥΣ ΚΑΘΕΤΟΥΣ ΑΓΩΓΟΥΣ ΘΑ ΕΙΝΑΙ ΜΟΝΩΜΕΝΕΣ ΜΕ ΠΕΤΡΟΒΑΜΒΑ ΠΑΧΟΥΣ 25mm ΚΑΛΥΜΜΕΝΟ ΜΕ ΦΥΛΛΟ ΑΛΟΥΜΙΝΙΟΥ.
- Η ΑΚΡΙΒΗΣ ΘΕΣΗ ΦΡΕΑΤΙΩΝ ΚΑΙ ΜΕΛΛΟΝΤΙΚΟΥ ΣΗΜΕΙΟΥ ΣΤΗΝΔΕΣΗΣ ΜΕ ΤΟ ΚΕΝΤΡΙΚΟ ΑΠΟΧΕΤΕΥΤΙΚΟ ΣΥΣΤΗΜΑ ΘΑ ΚΑΘΟΡΙΣΤΟΥΝ ΜΕ ΑΚΡΙΒΕΙΑ ΕΠΙ ΤΟΠΟΥ.





M. PHOTIOU
ARCHITECTS-ENGINEERS
1st APRIL AVENUE 18, MAVROS COURT, FLAT 22, 6035, LAR
TEL.: 24817777 - 99648303
FAX.: 24817778
EMAIL: micha.photiou@cytanet.com.cy



BS Building Services & Consulting Engineers
02, LEOFOROS AYSTALIAS str., 7102,
ARADIPPOU - LARNACA - CYPRUS
ΤΗΛΕΦΩΝΟ : 24636855, 99350580
ΤΗΛΕΟΜΙΟΥΤΥΠΟ : 24636890
E-mail: bsdesign@cytanet.com.cy

Έργο ΠΟΛΥΚΑΤΟΙΚΙΑ OASIS No 14 & 15 ΣΤΑ ΛΙΒΑΔΙΑ		
ΤΙΤΛΟΣ FIRST FLOOR PLAN ΑΠΟΧΕΤΕΥΣΕΙΣ		
ΜΕΛΕΤΗ ΚΡΗΤΙΚΟΥ Ρ.	ΗΜΕΡΟΜΗΝΙΑ ΝΟΕΜΒΡΙΟΣ 2025	ΑΡ. ΕΡΓ. 0002456
ΕΛΕΓΧΟΣ	ΚΛΙΜΑΚΑ	ΑΡ. ΣΧΕΔ.
ΒΛΑΣΙΟΥ Ν.	1:100 @A2	ΑΠ-02

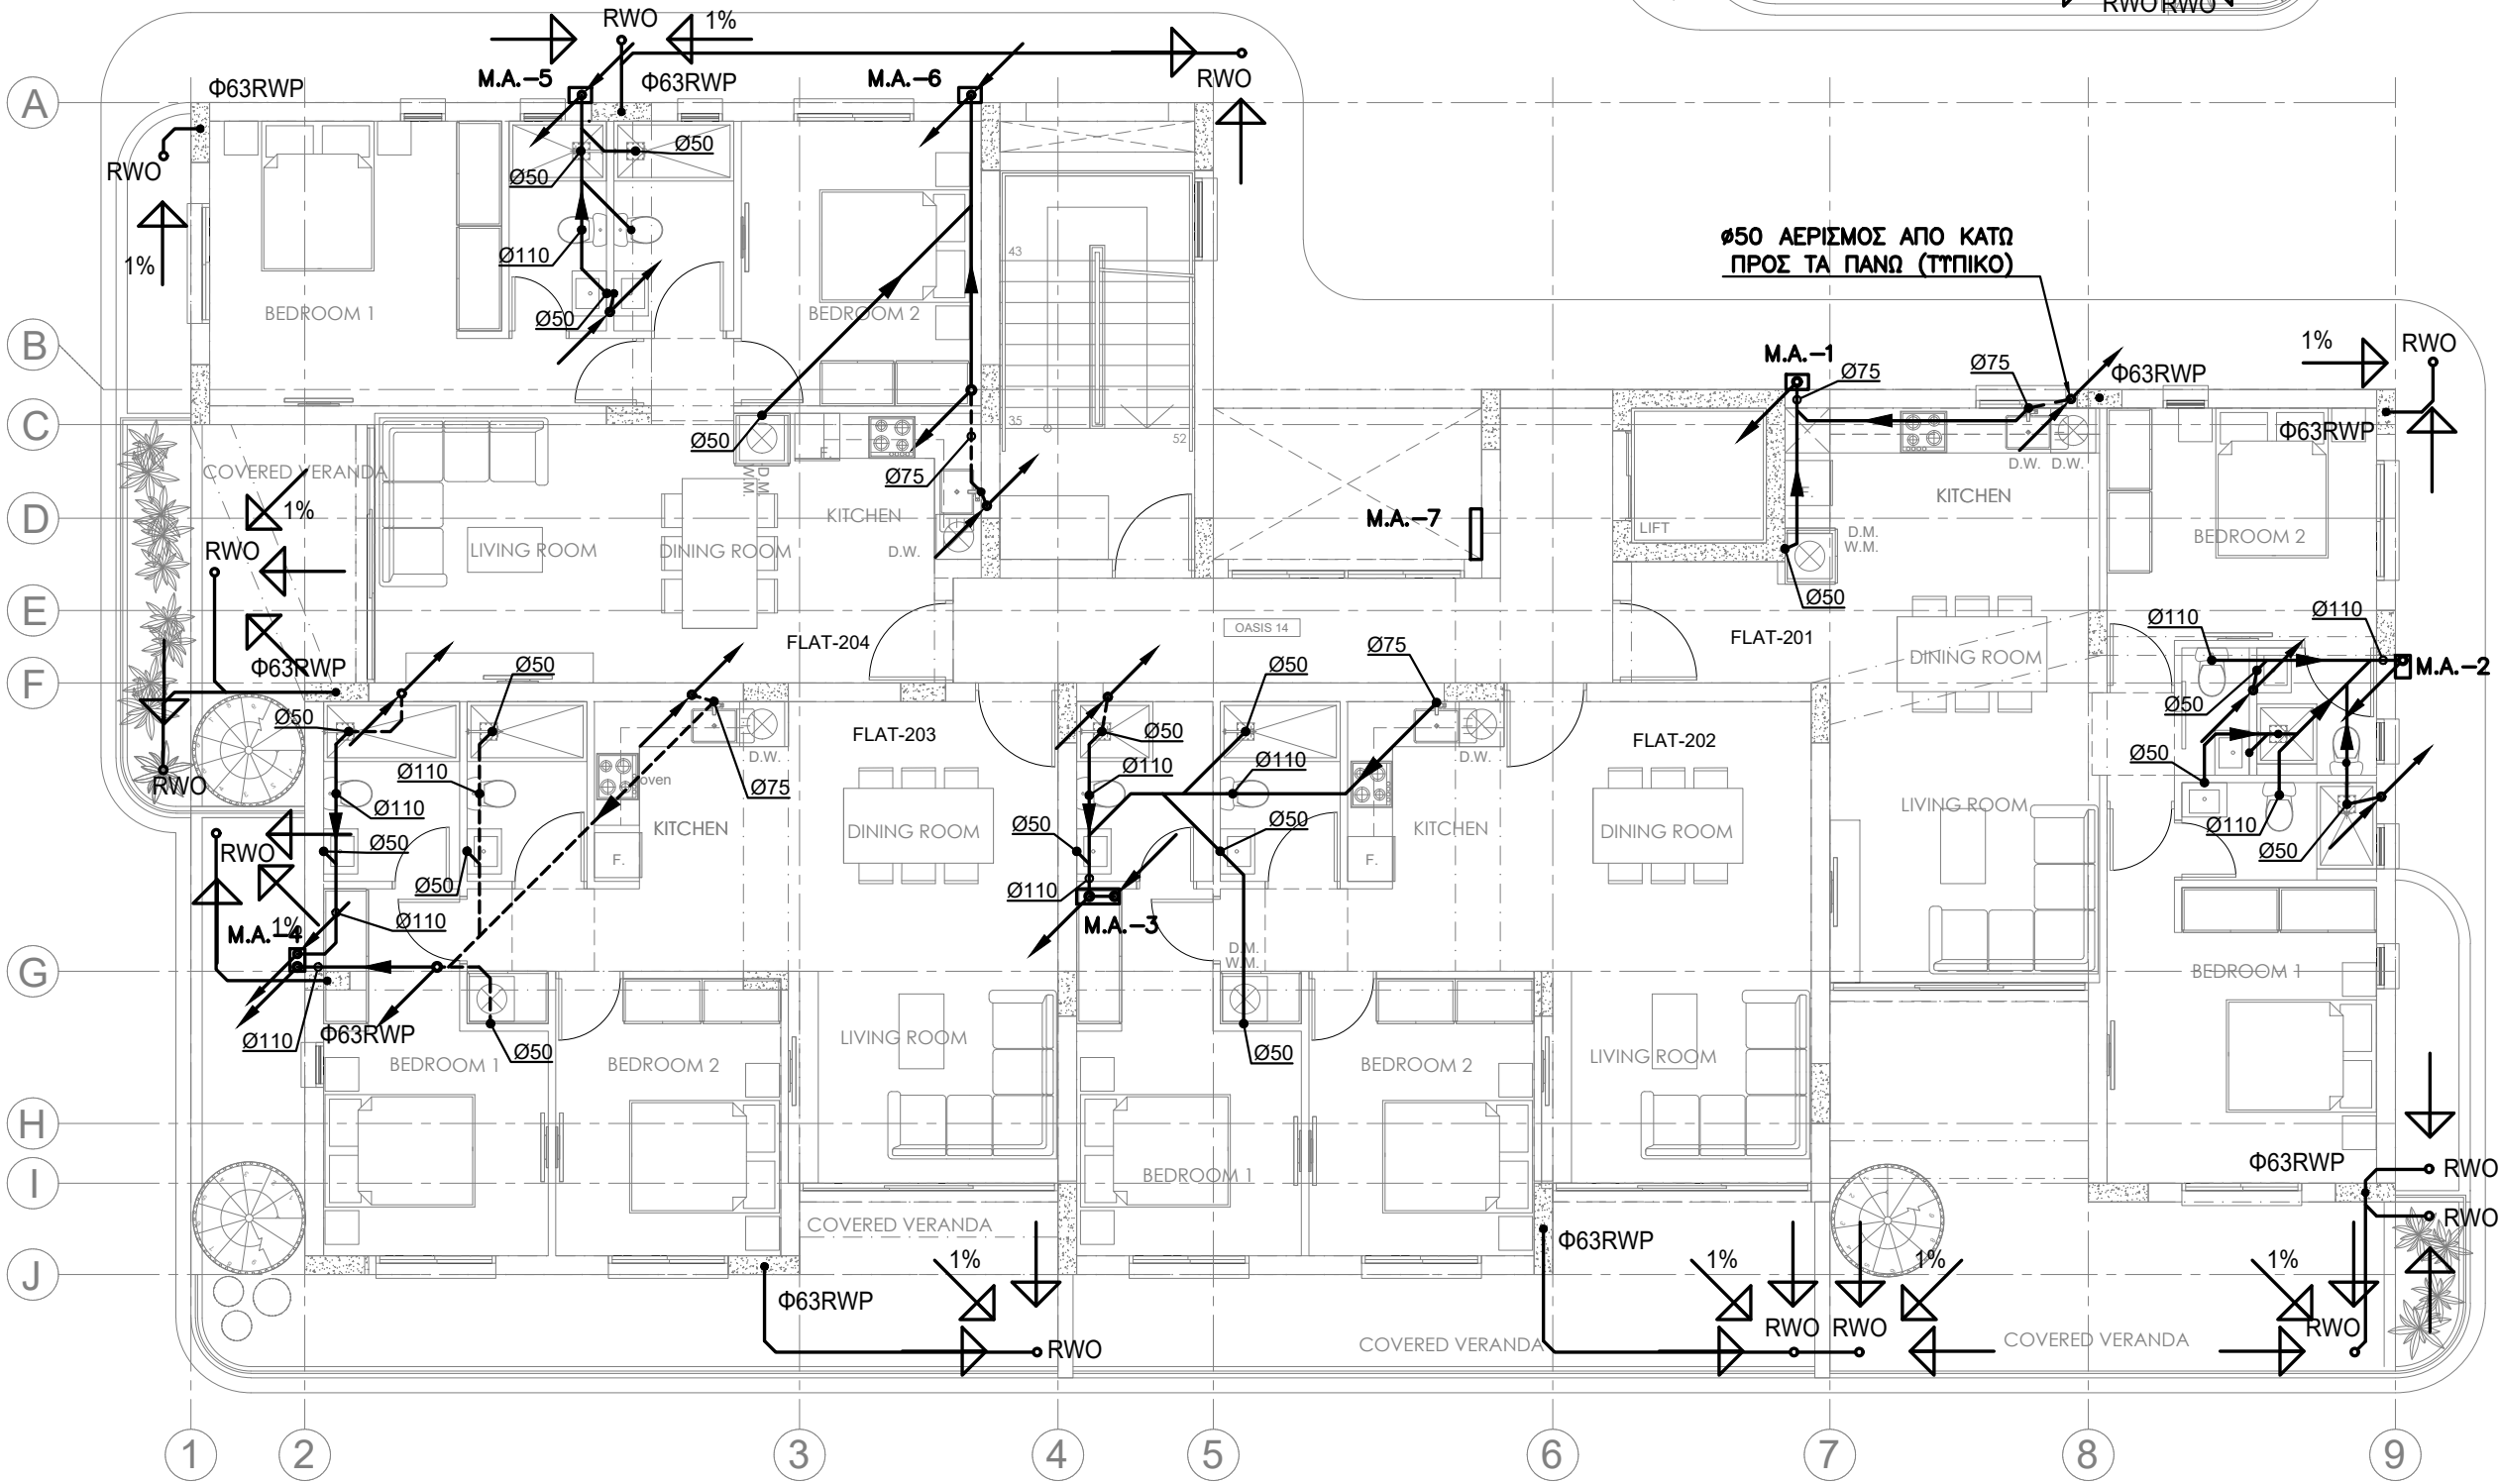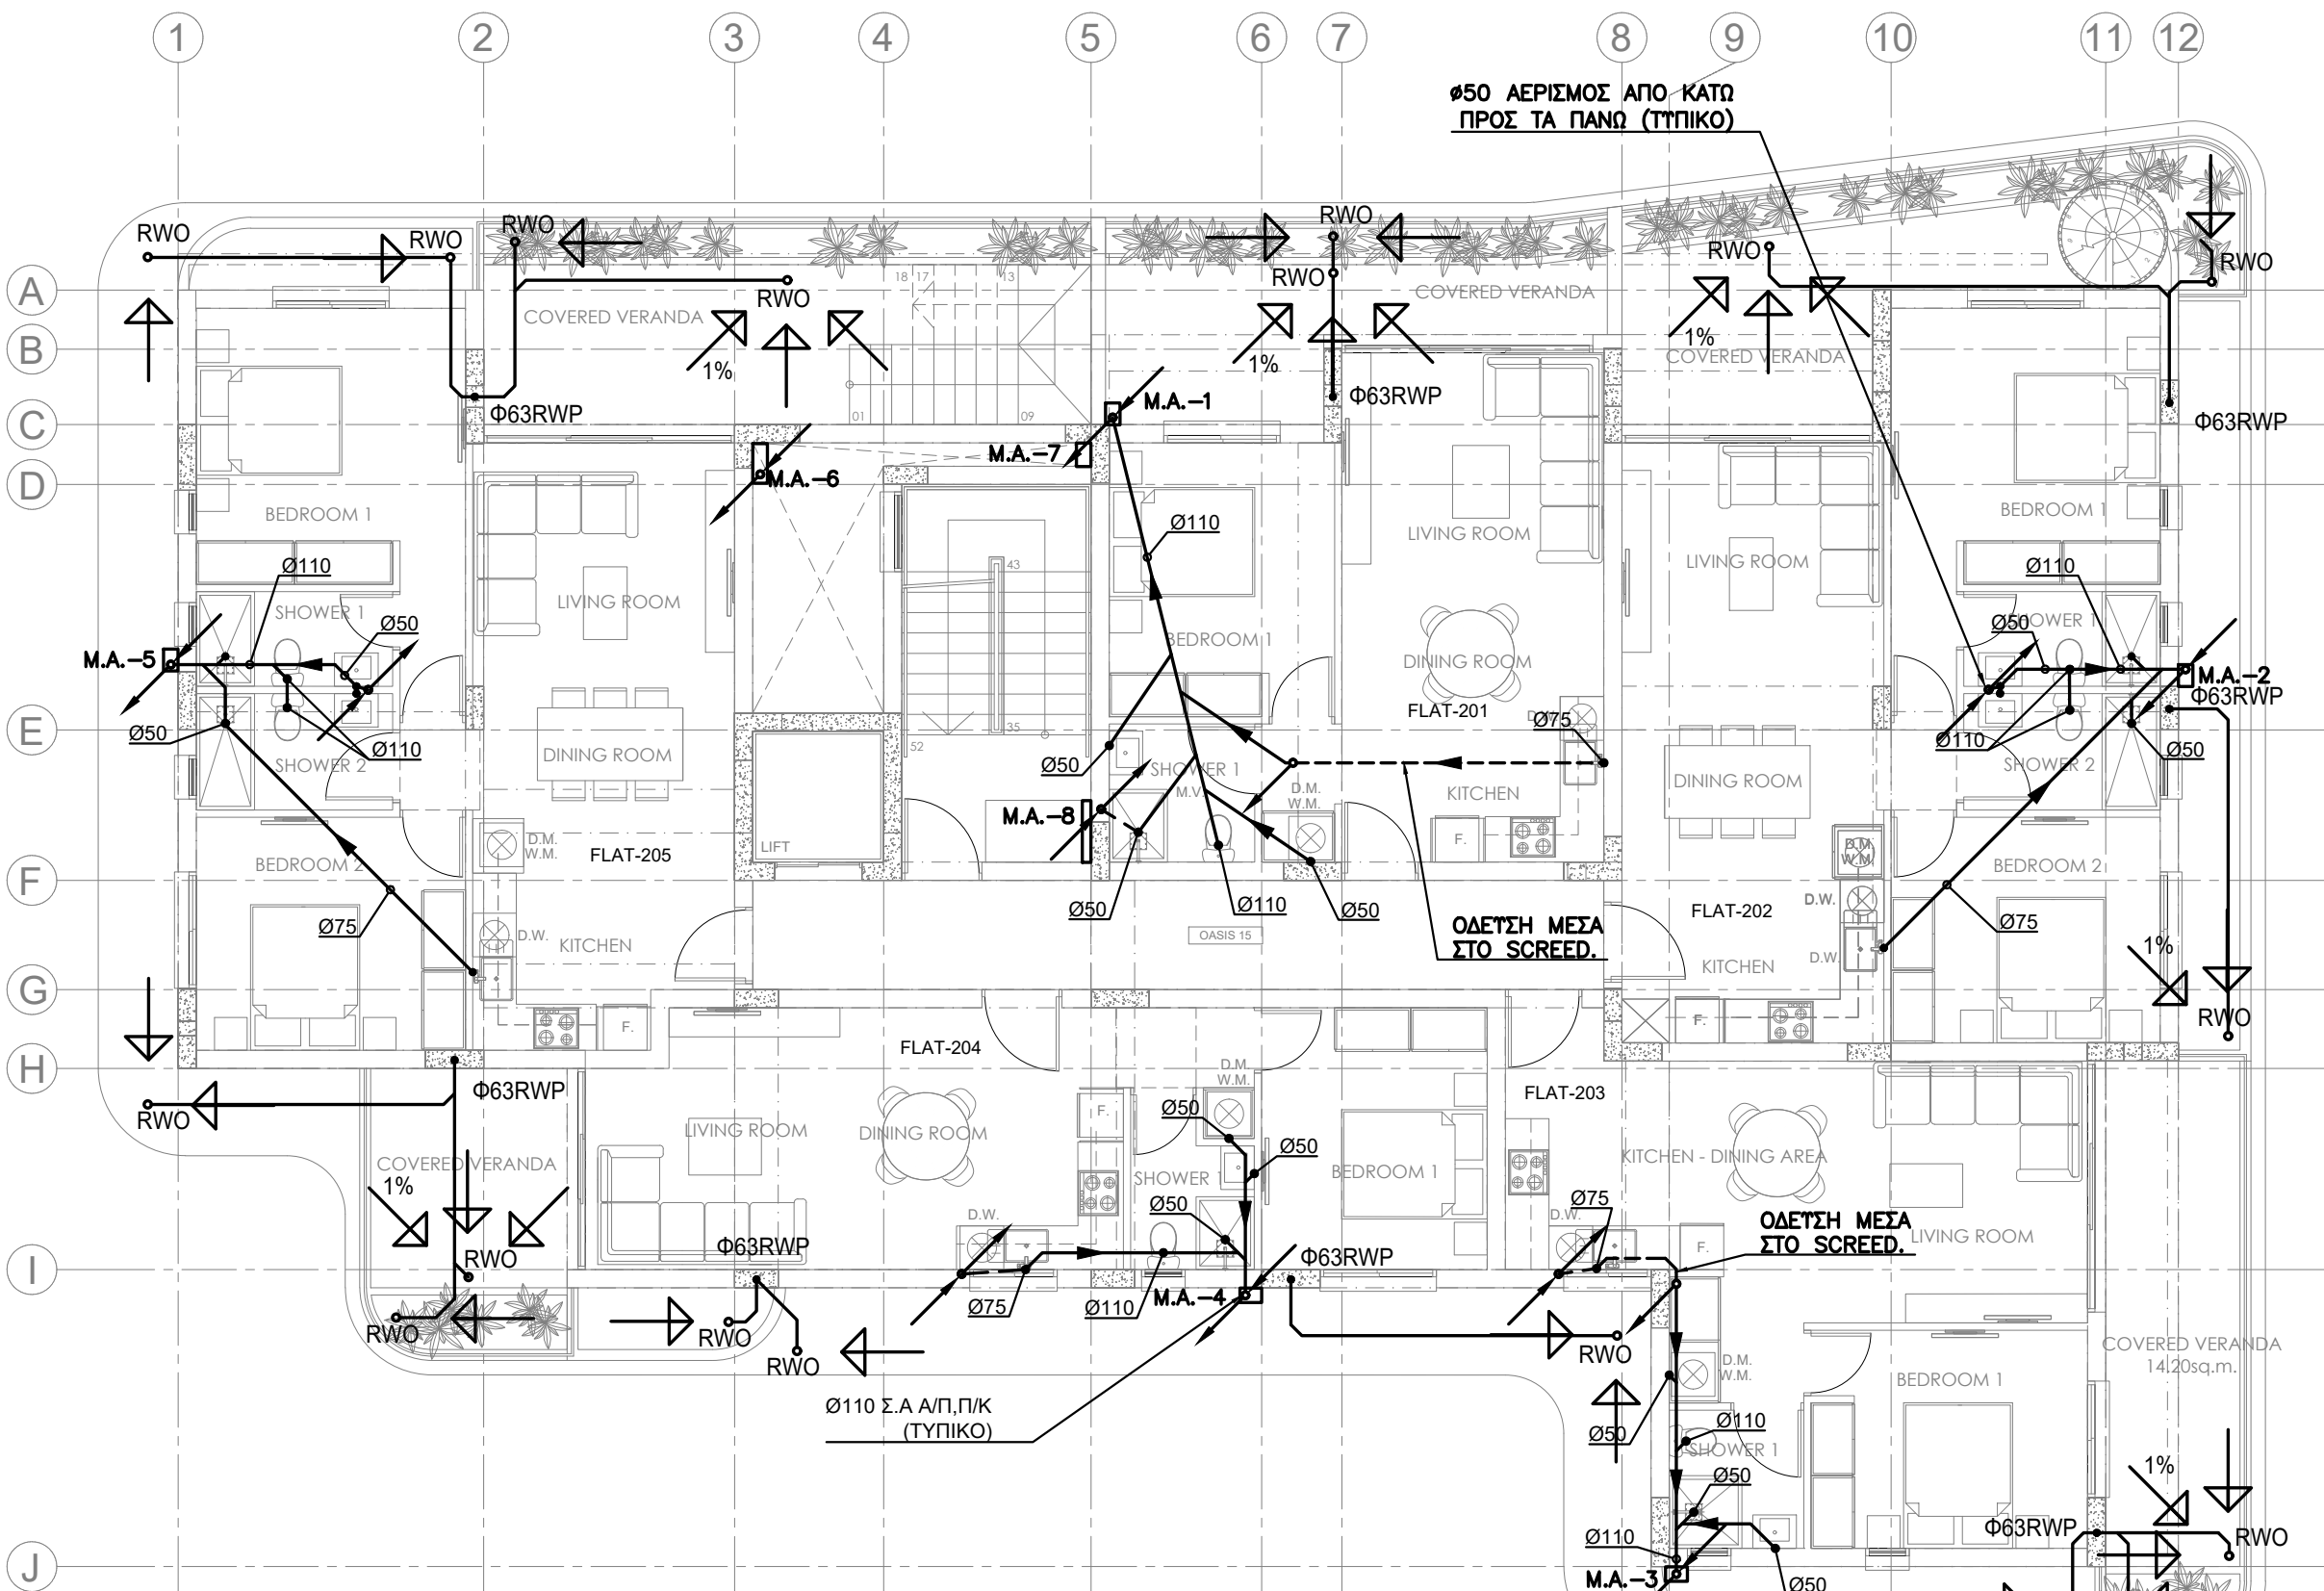

ΝΑ ΕΠΙΒΕΒΑΙΩΝΕΤΑΙ Ο ΤΥΠΟΣ ΤΗΣ ΛΕΚΑΝΗΣ WC
(ΚΑΘΙΣΤΟ Η ΚΡΕΜΜΑΣΤΟ) ΠΡΙΝ ΑΠΟ ΤΗΝ ΤΟΠΟΘΕΤΗΣΗ
ΤΩΝ ΑΠΟΧΕΤΕΥΣΕΩΝ.

ΤΥΠΟΜΝΗΜΑ
— ΝΕΕΣ ΣΩΛΗΝΕΣ ΣΤΟ ΠΑΤΩΜΑ
- - - ΟΔΕΤΣΗ ΨΗΛΑ ΣΤΗ ΔΟΚΟ
- - - ΑΕΡΙΣΜΟΣ ΔΙΚΤΥΟΥ
— ΜΑΤΡΟ ΛΑΣΤΙΚΟ ΠΙΕΣΕΩΣ

↗ ΠΡΟΣ ΤΑ ΚΑΤΩ
↖ ΠΡΟΣ ΤΑ ΠΑΝΩ
↗ ΑΠΟ ΚΑΤΩ
↖ ΑΠΟ ΠΑΝΩ
↗↖ ΑΠΟ ΚΑΤΩ ΚΑΙ ΠΑΕΙ ΠΑΝΩ
↗↖ ΑΠΟ ΠΑΝΩ ΚΑΙ ΠΑΕΙ ΚΑΤΩ
T.K : ΤΑΠΑ ΚΑΘΑΡΙΣΜΟΥ
M.A : ΜΗΧΑΝΟΛΟΓΙΚΟΣ ΑΓΩΓΟΣ
Α : ΣΤΗΛΗ ΑΕΡΙΣΜΟΥ
ΦΑ : ΦΡΕΑΤΙΟ ΑΚΑΘΑΡΤΩΝ



ΣΗΜΕΙΩΣΕΙΣ

- ΟΠΟΥ ΟΙ ΣΩΛΗΝΕΣ ΠΕΡΝΟΥΝ ΜΕΣΑ ΑΠΟ ΔΟΚΟΥΣ ΝΑ ΜΠΟΥΝ ΦΟΥΡΕΛΙΑ.
- ΟΛΕΣ ΟΙ ΣΩΛΗΝΕΣ ΑΠΟΧΕΤΕΥΣΕΩΣ ΜΕΣΑ ΣΤΑ ΠΑΤΩΜΑΤΑ ΕΧΟΥΝ ΚΛΙΣΗ ΑΠΟ 1% ΕΩΣ 1,5% ΣΤΗΝ ΚΑΤΕΥΘΥΝΣΗ ΡΟΗΣ.
- ΟΛΕΣ ΟΙ ΣΩΛΗΝΕΣ ΑΠΟΧΕΤΕΥΣΕΩΣ ΜΕΣΑ ΣΤΙΣ ΨΕΤΔΟΡΟΦΕΣ ΚΑΙ ΤΟΥΣ ΚΑΘΕΤΟΥΣ ΑΓΩΓΟΥΣ ΘΑ ΕΙΝΑΙ ΜΟΝΩΜΕΝΕΣ ΜΕ ΠΕΤΡΟΒΑΜΒΑ ΠΑΧΟΥΣ 25mm ΚΑΛΥΜΜΕΝΟ ΜΕ ΦΥΛΛΟ ΑΛΟΥΜΙΝΙΟΥ
- Η ΑΚΡΙΒΗΣ ΘΕΣΗ ΦΡΕΑΤΙΩΝ ΚΑΙ ΜΕΛΛΟΝΤΙΚΟΥ ΣΗΜΕΙΟΥ ΣΤΗΝΔΕΣΗΣ ΜΕ ΤΟ ΚΕΝΤΡΙΚΟ ΑΠΟΧΕΤΕΥΤΙΚΟ ΣΥΣΤΗΜΑ ΘΑ ΚΑΘΟΡΙΣΤΟΥΝ ΜΕ ΑΚΡΙΒΕΙΑ ΕΠΙ ΤΟΠΟΥ.

M. PHOTIOU
ARCHITECTS-ENGINEERS
1st APRIL AVENUE 18, MAVROS COURT, FLAT 22, 6035, LAR
TEL.: 24817777 - 99648303
FAX.: 24817778
EMAIL: micha.photiou@cytanet.com.cy

BS Building Services & Consulting Engineers
02, LEOFOROS AYSTRALIAS str., 7102,
ARADIPPOU - LARNACA - CYPRUS
ΤΗΛΕΦΩΝΟ : 24636855, 99350580
ΤΗΛΕΟΜΟΙΟΥΤΥΠΟ : 24636890
E-mail: bsdesign@cytanet.com.cy

Έργο ΠΟΛΥΚΑΤΟΙΚΙΑ OASIS No 14 & 15 ΣΤΑ ΛΙΒΑΔΙΑ		
Τίτλος SECOND FLOOR PLAN ΑΠΟΧΕΤΕΥΣΕΙΣ		
ΜΕΛΕΤΗ ΚΡΗΤΙΚΟΥ Ρ.	ΗΜΕΡΟΜΗΝΙΑ ΝΟΕΜΒΡΙΟΣ 2025	ΑΡ. ΕΡΓ. 0002456
ΕΛΕΓΧΟΣ	ΚΛΙΜΑΚΑ	ΑΡ. ΣΧΕΔ. ΑΠ-03
ΒΛΑΣΙΟΥ Ν.	1:100 @A2	

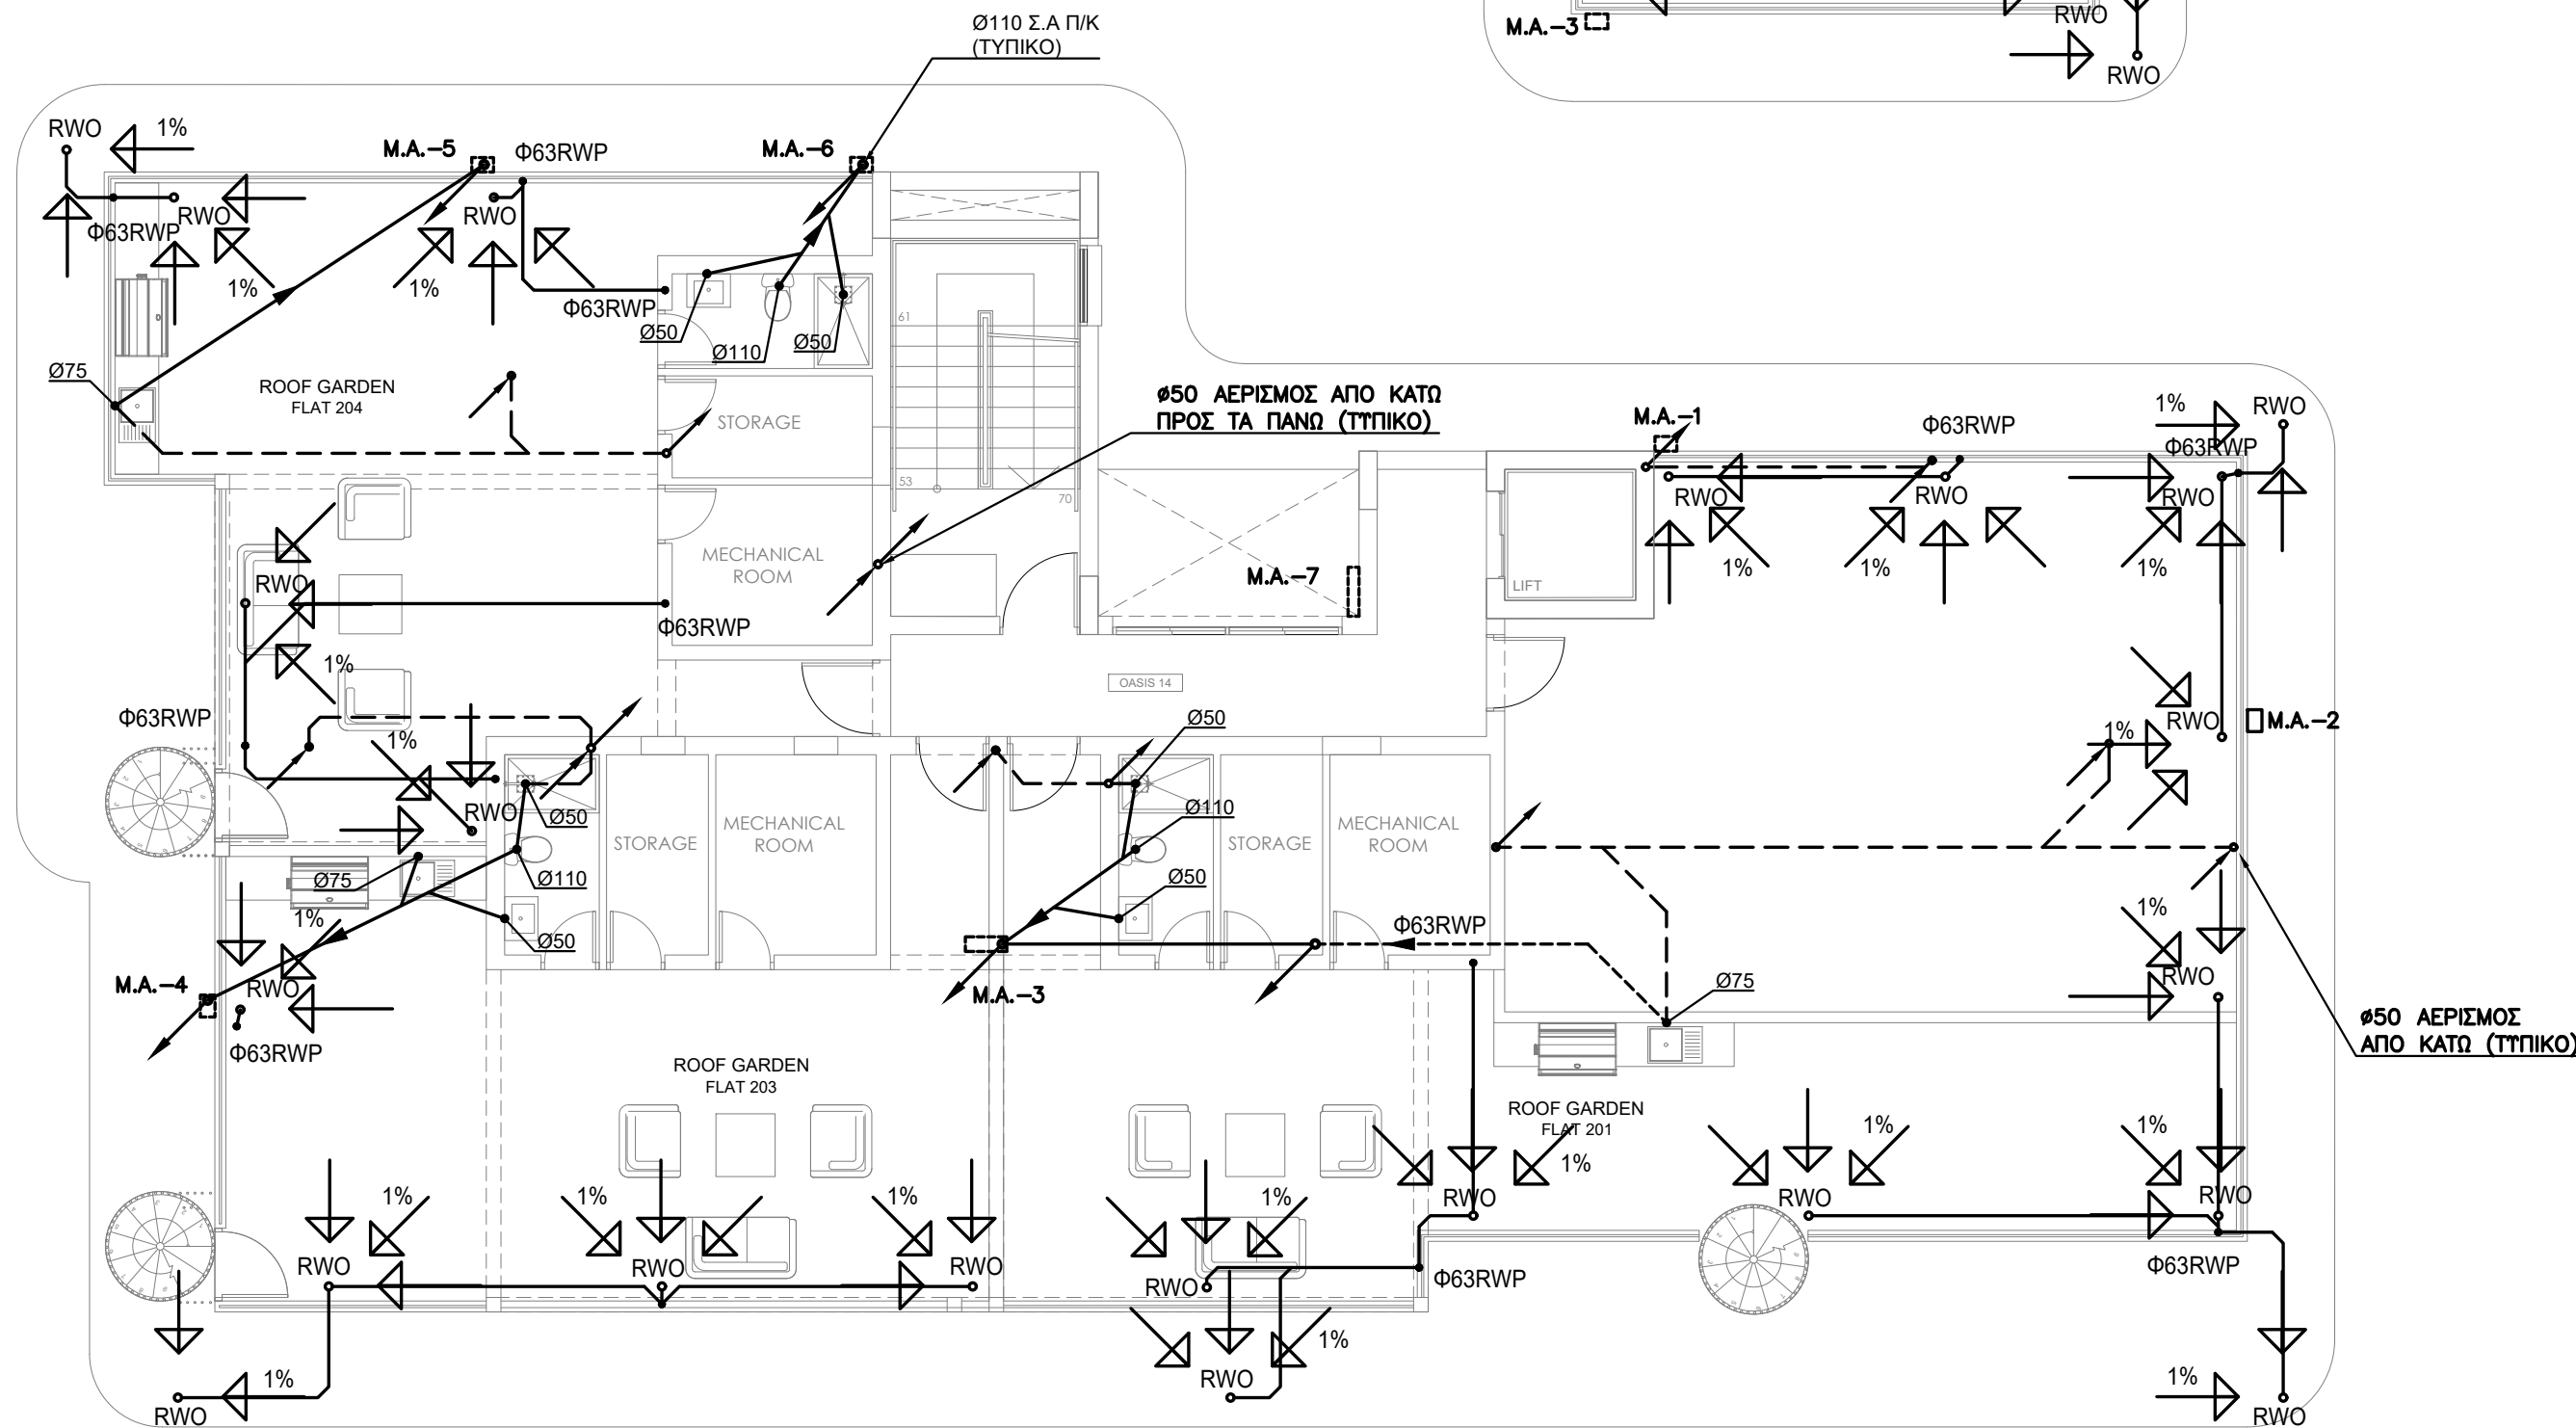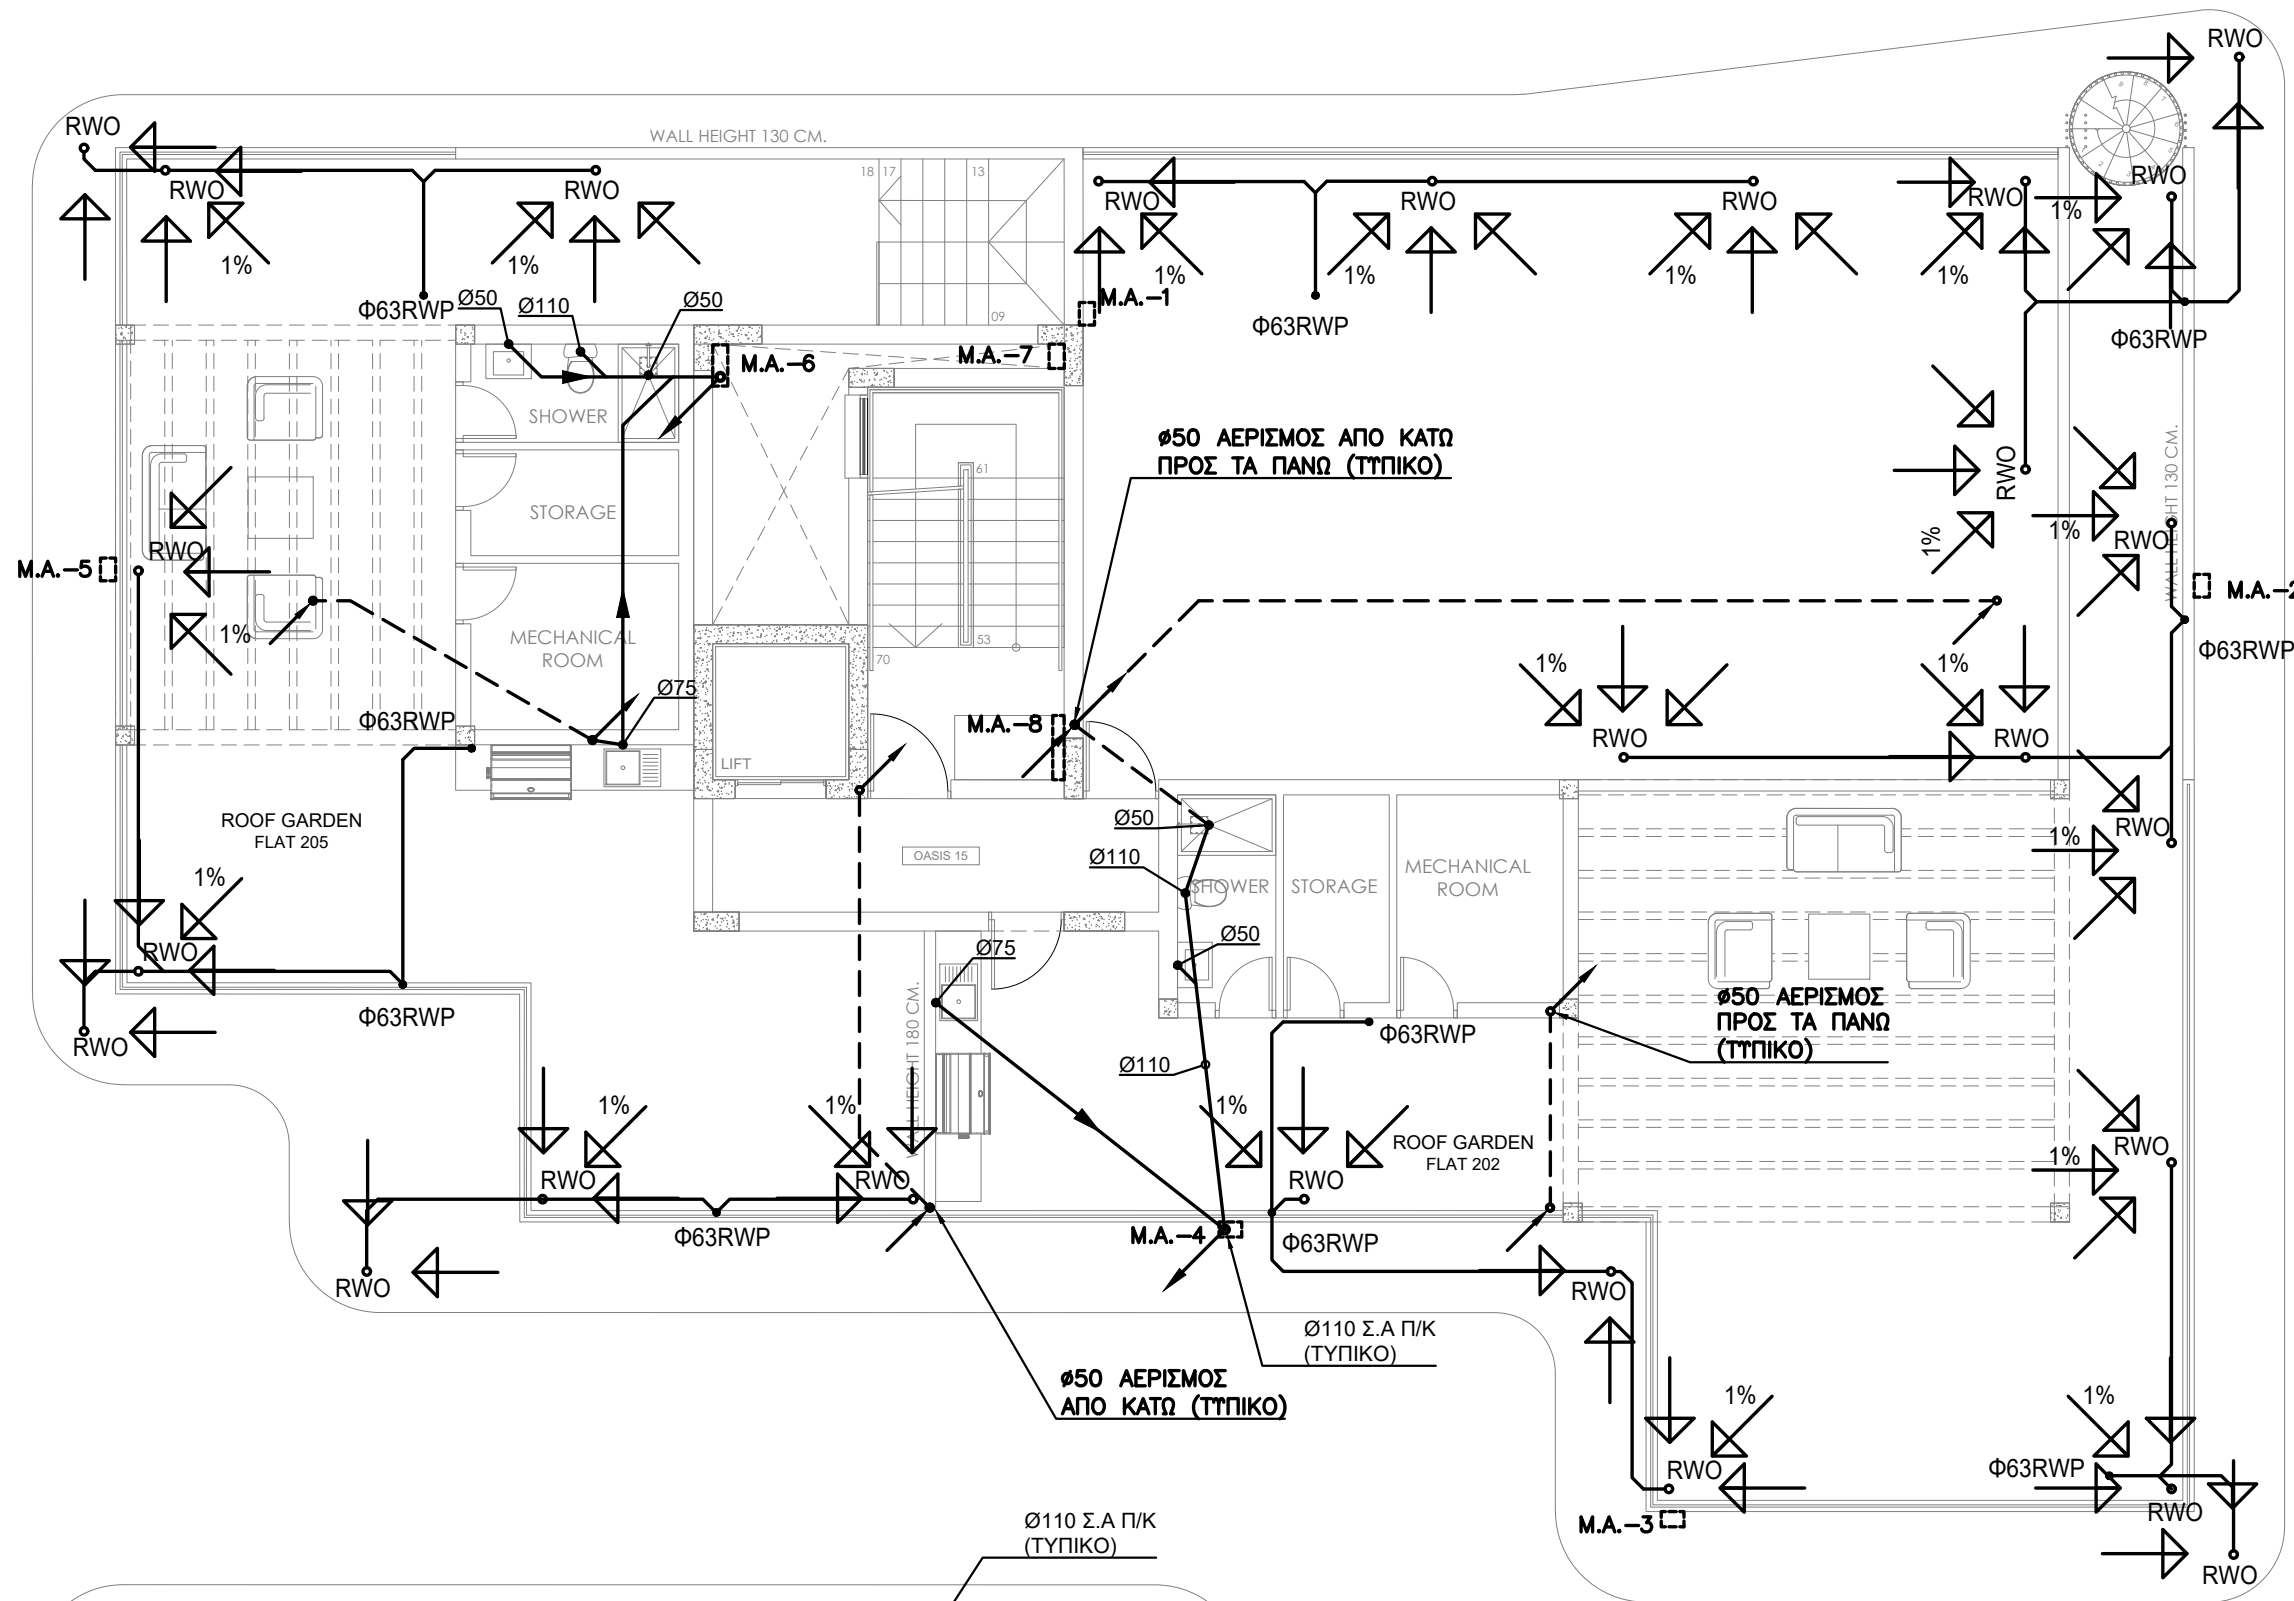

ΝΑ ΕΠΙΒΕΒΑΙΩΝΕΤΑΙ Ο ΤΥΠΟΣ ΤΗΣ ΛΕΚΑΝΗΣ WC
(ΚΑΘΙΣΤΟ Η ΚΡΕΜΜΑΣΤΟ) ΠΡΙΝ ΑΠΟ ΤΗΝ ΤΟΠΟΘΕΤΗΣΗ
ΤΩΝ ΑΠΟΧΕΤΕΥΣΕΩΝ.

ΤΥΠΟΜΝΗΜΑ

— ΝΕΕΣ ΣΩΛΗΝΕΣ ΣΤΟ ΠΑΤΩΜΑ
--- ΟΔΕΤΣΗ ΨΗΛΑ ΣΤΗ ΔΟΚΟ
- - - ΑΕΡΙΣΜΟΣ ΔΙΚΤΥΟΥ
- - - ΜΑΤΡΟ ΛΑΣΤΙΚΟ ΠΙΕΣΕΩΣ

↗ ΠΡΟΣ ΤΑ ΚΑΤΩ
↖ ΠΡΟΣ ΤΑ ΠΑΝΩ
↘ ΑΠΟ ΚΑΤΩ
↙ ΑΠΟ ΠΑΝΩ
↗↘ ΑΠΟ ΚΑΤΩ ΚΑΙ ΠΑΕΙ ΠΑΝΩ
↖↙ ΑΠΟ ΠΑΝΩ ΚΑΙ ΠΑΕΙ ΚΑΤΩ
T.K : ΤΑΠΑ ΚΑΘΑΡΙΣΜΟΥ
M.A : ΜΗΧΑΝΟΛΟΓΙΚΟΣ ΑΓΩΓΟΣ
Α : ΣΤΗΛΗ ΑΕΡΙΣΜΟΥ
ΦΑ : ΦΡΕΑΤΙΟ ΑΚΑΘΑΡΤΩΝ

ΣΗΜΕΙΩΣΕΙΣ

- ΟΠΟΥΤ ΟΙ ΣΩΛΗΝΕΣ ΠΕΡΝΟΥΝ ΜΕΣΑ ΑΠΟ ΔΟΚΟΥΣ ΝΑ ΜΠΟΥΝ ΦΟΤΥΡΕΛΙΑ.
- ΟΛΕΣ ΟΙ ΣΩΛΗΝΕΣ ΑΠΟΧΕΤΕΥΣΕΩΣ ΜΕΣΑ ΣΤΑ ΠΑΤΩΜΑΤΑ ΕΧΟΥΝ ΚΛΙΣΗ ΑΠΟ 1% ΕΩΣ 1,5% ΣΤΗΝ ΚΑΤΕΤΟΤΗΣΗ ΡΟΗΣ.
- ΟΛΕΣ ΟΙ ΣΩΛΗΝΕΣ ΑΠΟΧΕΤΕΥΣΕΩΣ ΜΕΣΑ ΣΤΙΣ ΨΕΤΔΟΡΟΦΕΣ ΚΑΙ ΤΟΥΣ ΚΑΘΕΤΟΥΣ ΑΓΩΓΟΥΣ ΘΑ ΕΙΝΑΙ ΜΟΝΩΜΕΝΕΣ ΜΕ ΠΕΤΡΟΒΑΜΒΑ ΠΑΧΟΥΣ 25mm ΚΑΛΥΜΜΕΝΟ ΜΕ ΦΥΛΛΟ ΑΛΟΥΜΙΝΙΟΥ
- Η ΑΚΡΙΒΗΣ ΘΕΣΗ ΦΡΕΑΤΙΩΝ ΚΑΙ ΜΕΛΛΟΝΤΙΚΟΥ ΣΗΜΕΙΟΥ ΣΤΗΝΔΕΣΗΣ ΜΕ ΤΟ ΚΕΝΤΡΙΚΟ ΑΠΟΧΕΤΕΥΤΙΚΟ ΣΥΣΤΗΜΑ ΘΑ ΚΑΘΟΡΙΣΤΟΥΝ ΜΕ ΑΚΡΙΒΕΙΑ ΕΠΙ ΤΟΠΟΥ.





M. PHOTIOU
ARCHITECTS-ENGINEERS
1st APRIL AVENUE 18, MAVROS COURT, FLAT 22, 6035, LAR
TEL.: 24817777 - 99648303
FAX.: 24817778
EMAIL: micha.photiou@cytanet.com.cy



BS Building Services & Consulting Engineers
02, LEOFOROS AYSTALIAS str., 7102,
ARADIPPOU - LARNACA - CYPRUS
ΤΗΛΕΦΩΝΟ : 24636855, 99350580
ΤΗΛΕΟΜΟΙΟΤΥΠΟ : 24636890
E-mail: bsdesign@cytanet.com.cy

Έργο ΠΟΛΥΚΑΤΟΙΚΙΑ OASIS No 14 & 15 ΣΤΑ ΛΙΒΑΔΙΑ		
Τίτλος ROOF GARDEN PLAN ΑΠΟΧΕΤΕΥΣΕΙΣ		
ΜΕΛΕΤΗ ΚΡΗΤΙΚΟΥ Ρ.	ΗΜΕΡΟΜΗΝΙΑ ΝΟΕΜΒΡΙΟΣ 2025	ΑΡ. ΕΡΓ. 0002456
ΕΛΕΓΧΟΣ	ΚΛΙΜΑΚΑ	ΑΡ. ΣΧΕΔ.
ΒΛΑΣΙΟΥ Ν.	1:100 @A2	ΑΠ-04

ΕΛΕΓΧΟΣ	ΚΛΙΜΑΚΑ	ΑΡ. ΣΧΕΔ
ΒΑΣΙΟΥ Ν.	---	ΑΠ-06

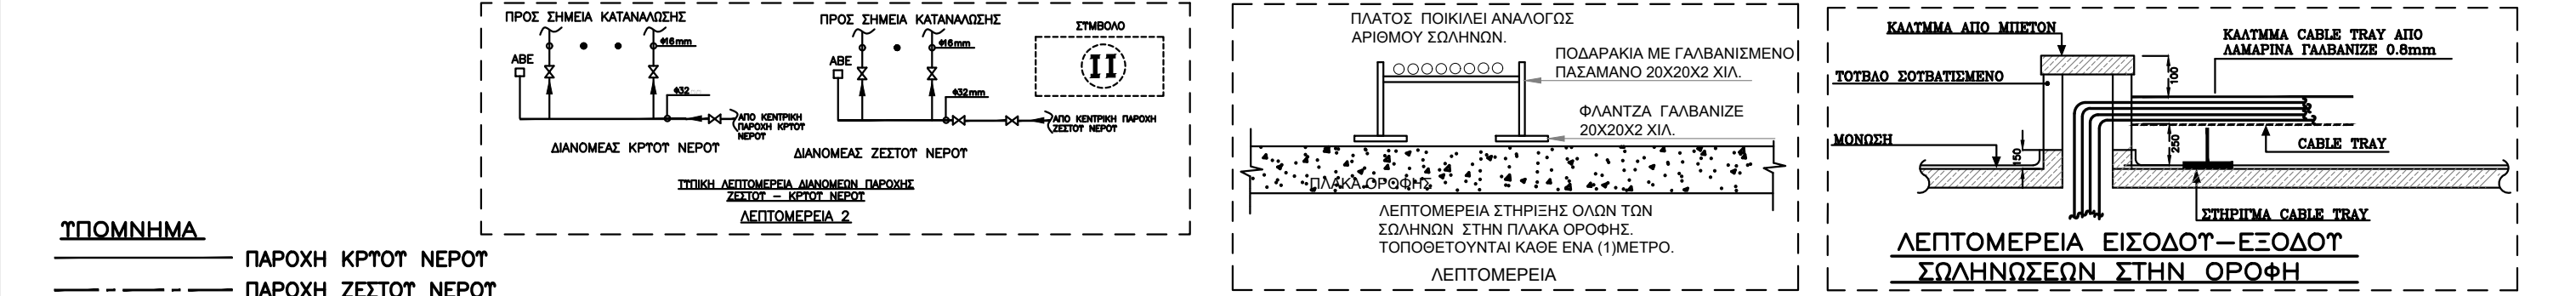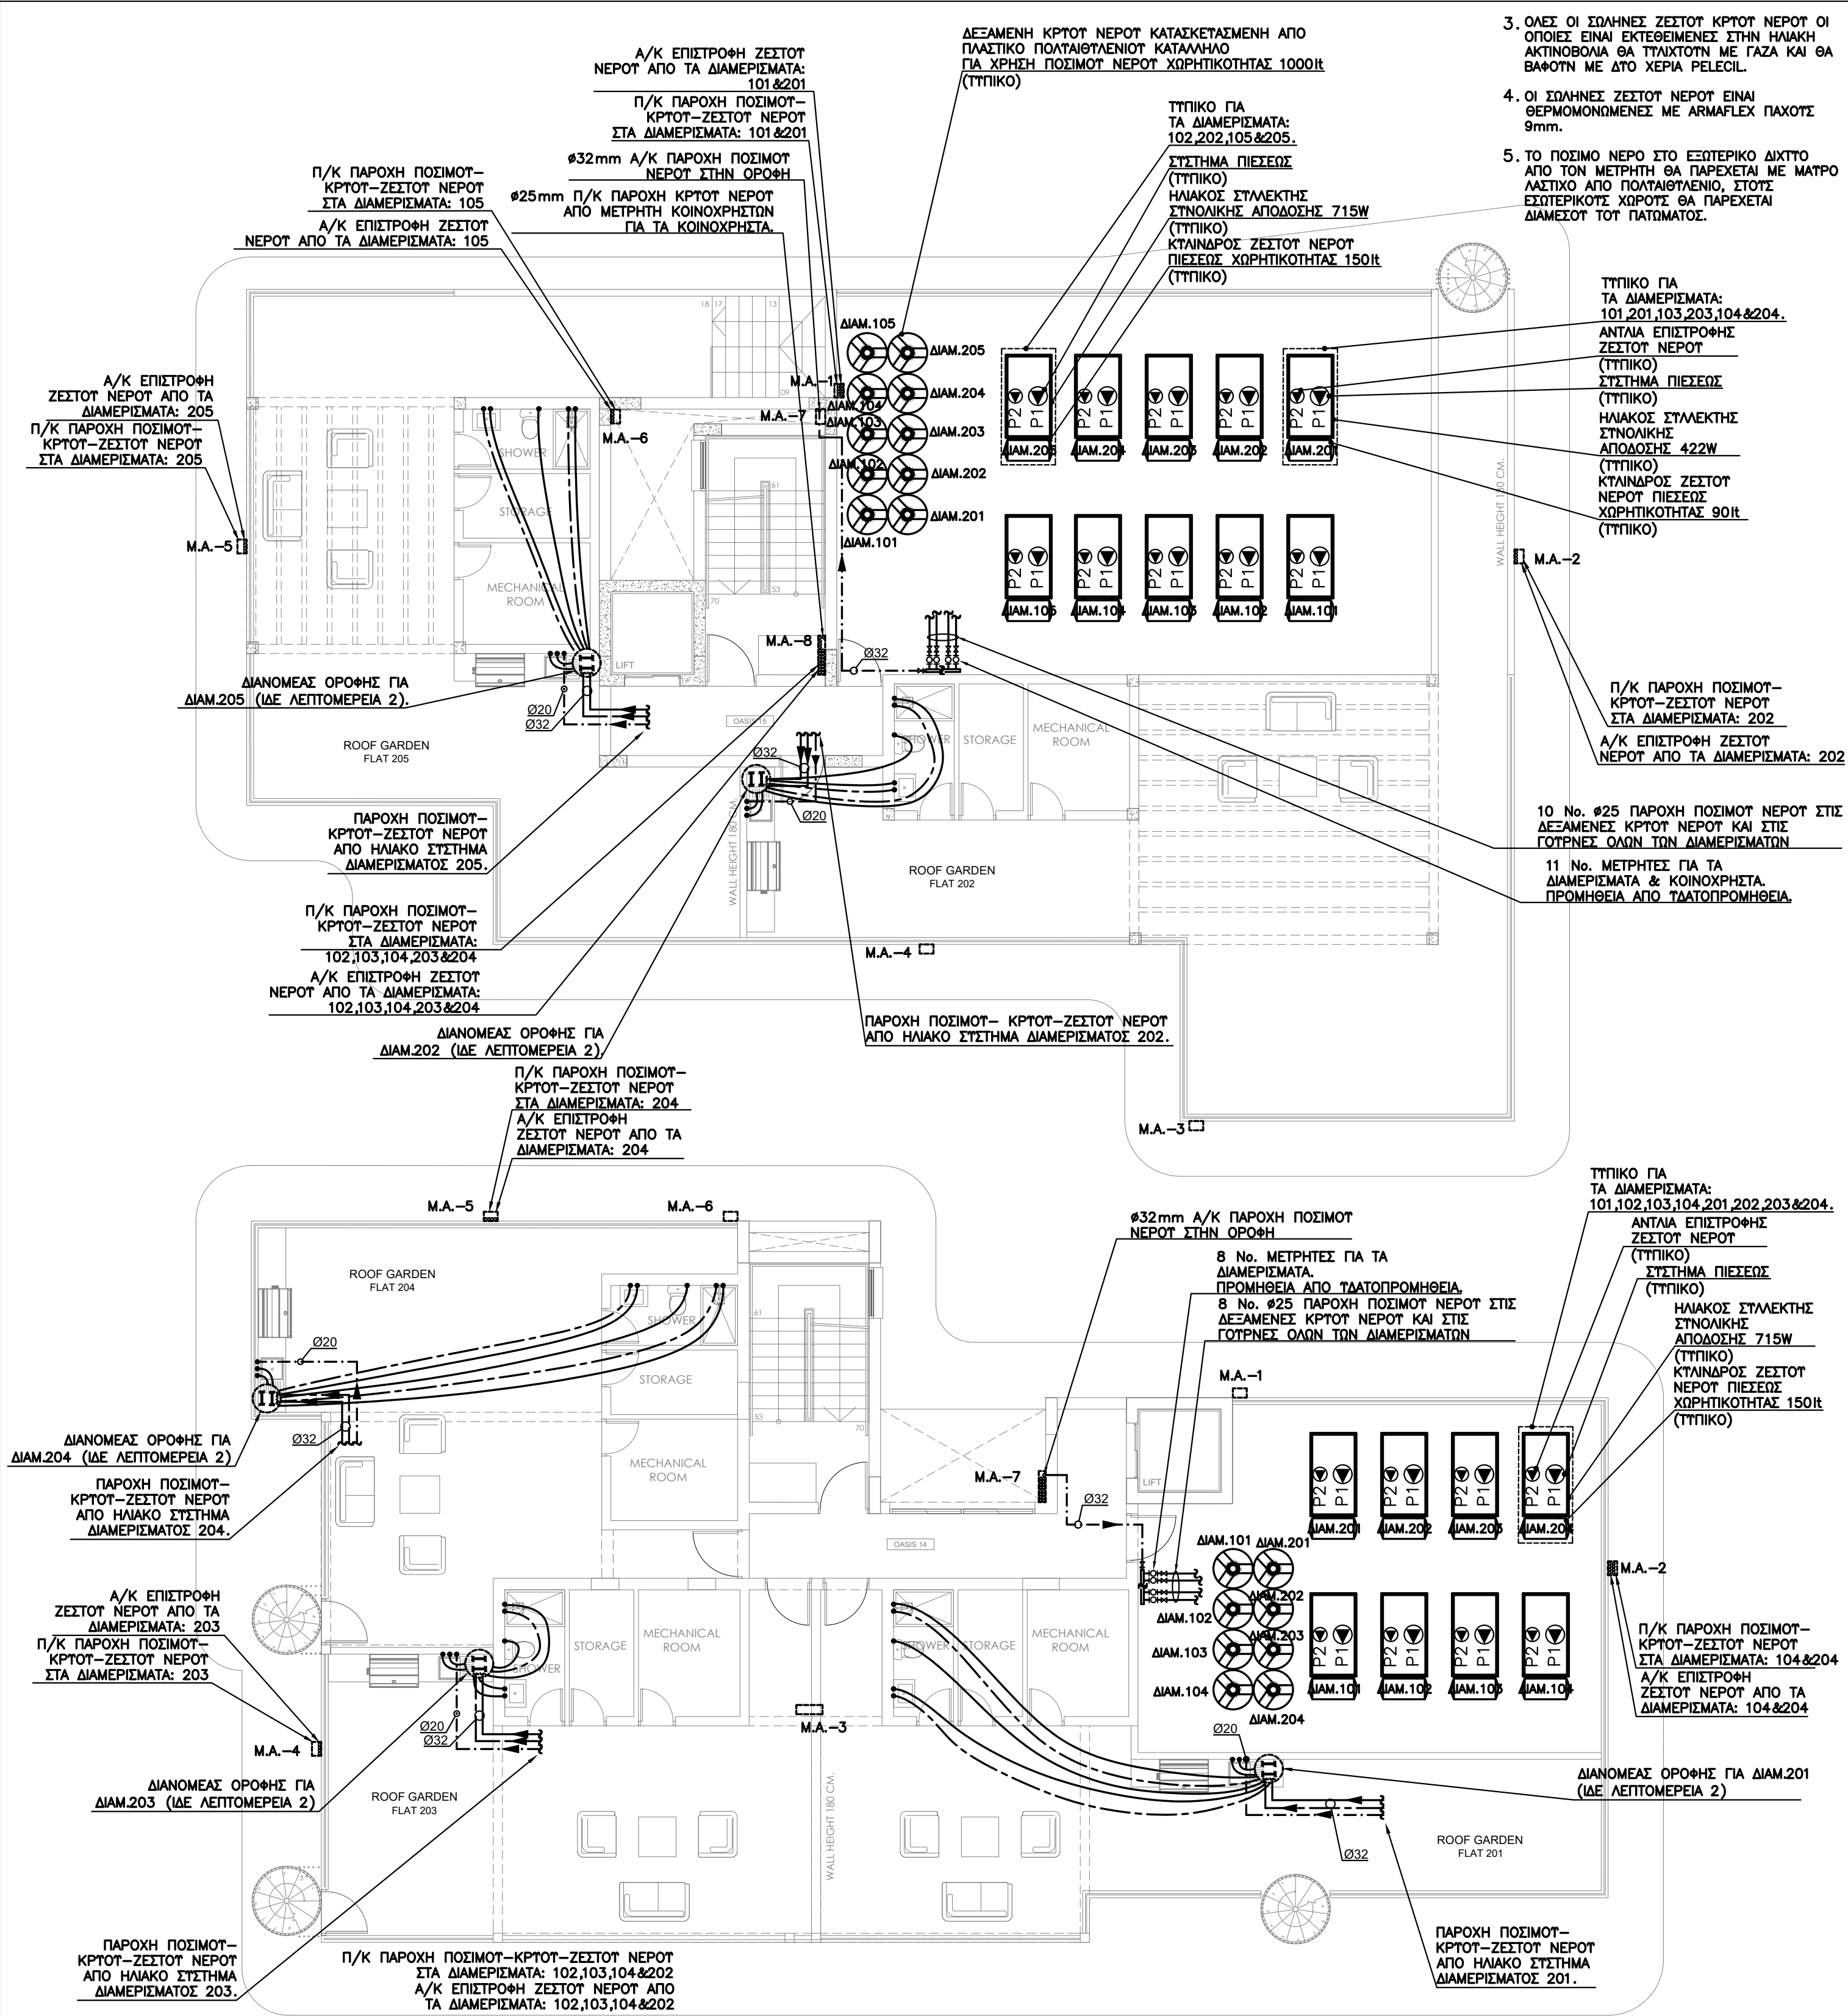


--	--




M. PHOTIOU
ARCHITECTS-ENGINEERS
1st APRIL AVENUE 18, MAVROS COURT, FLAT 22, 6035, LAR
TEL.: 24817777 - 99648303
FAX.: 24817778
EMAIL: m.photiou@cvtanet.com.cy





BS Building Services Consulting Engineers
02, LEOFOROS AYSTALIAS str., 7102, ARADIPPOU - LARNACA - CYPRUS
ΤΗΛΕΦΩΝΟ : 24636855, 99350580
ΤΗΛΕΟΜΙΟΥΤΥΠΟ : 24636890
E-mail: bsdesign@cvtanet.com.cy

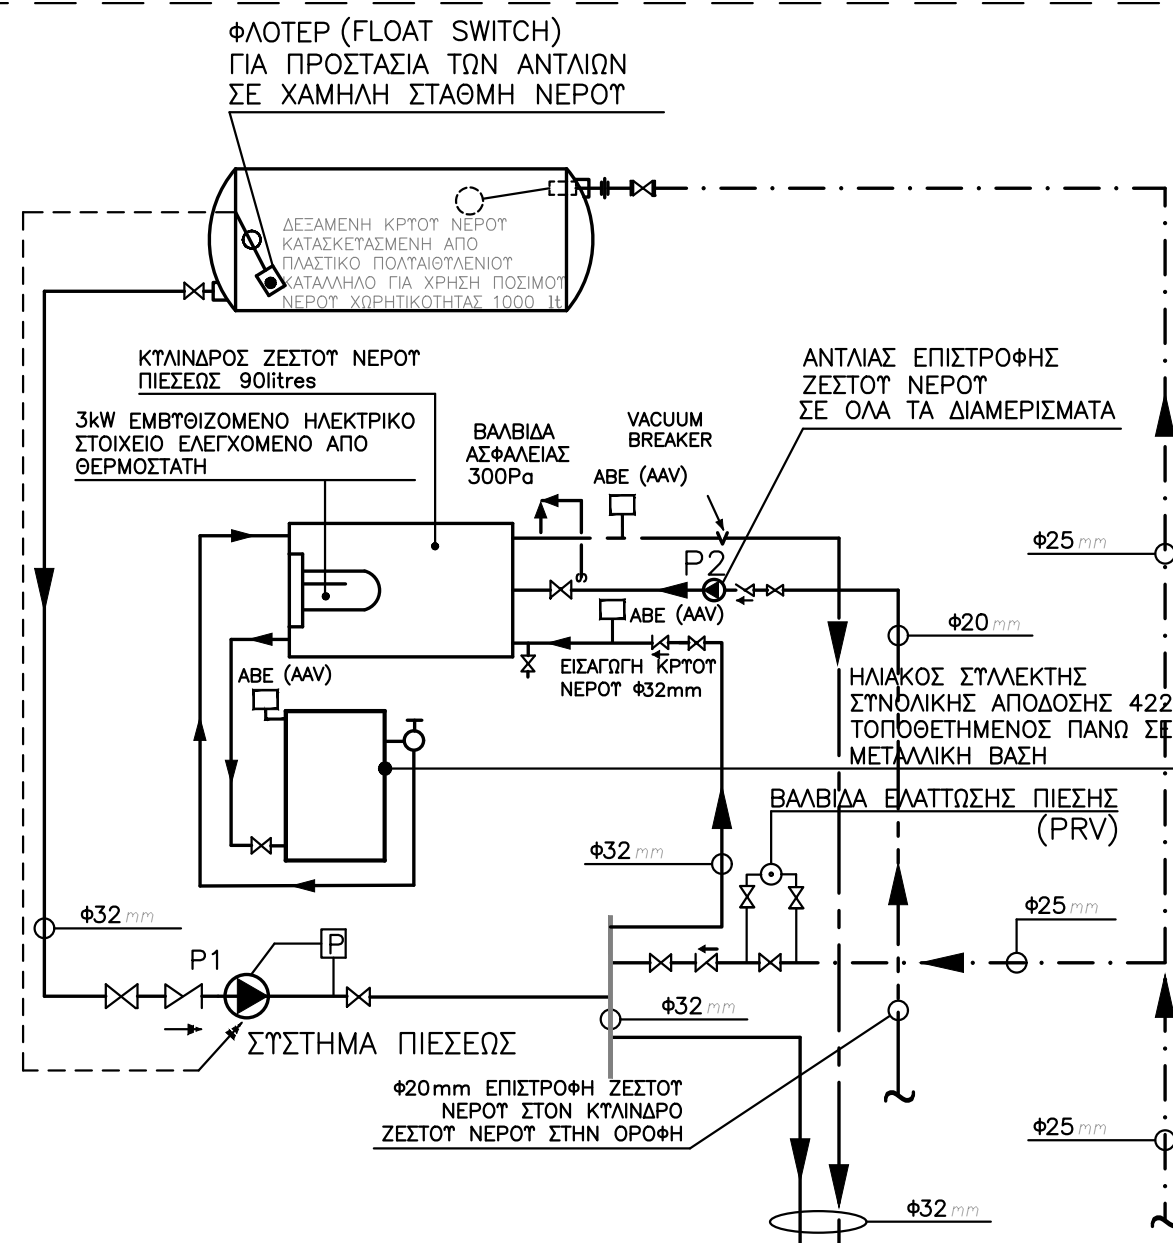

ΤΥΠΙΚΟ ΗΛΙΑΚΟ ΣΥΣΤΗΜΑ ΣΤΗΝ ΟΡΟΦΗ ΓΙΑ ΤΑ ΔΙΑΜΕΡΙΣΜΑΤΑ
ΜΕ ΕΝΑ ΤΠΝΟΔΩΜΑΤΙΟ : 101.201.103.203.104&204 (OASIS-15)

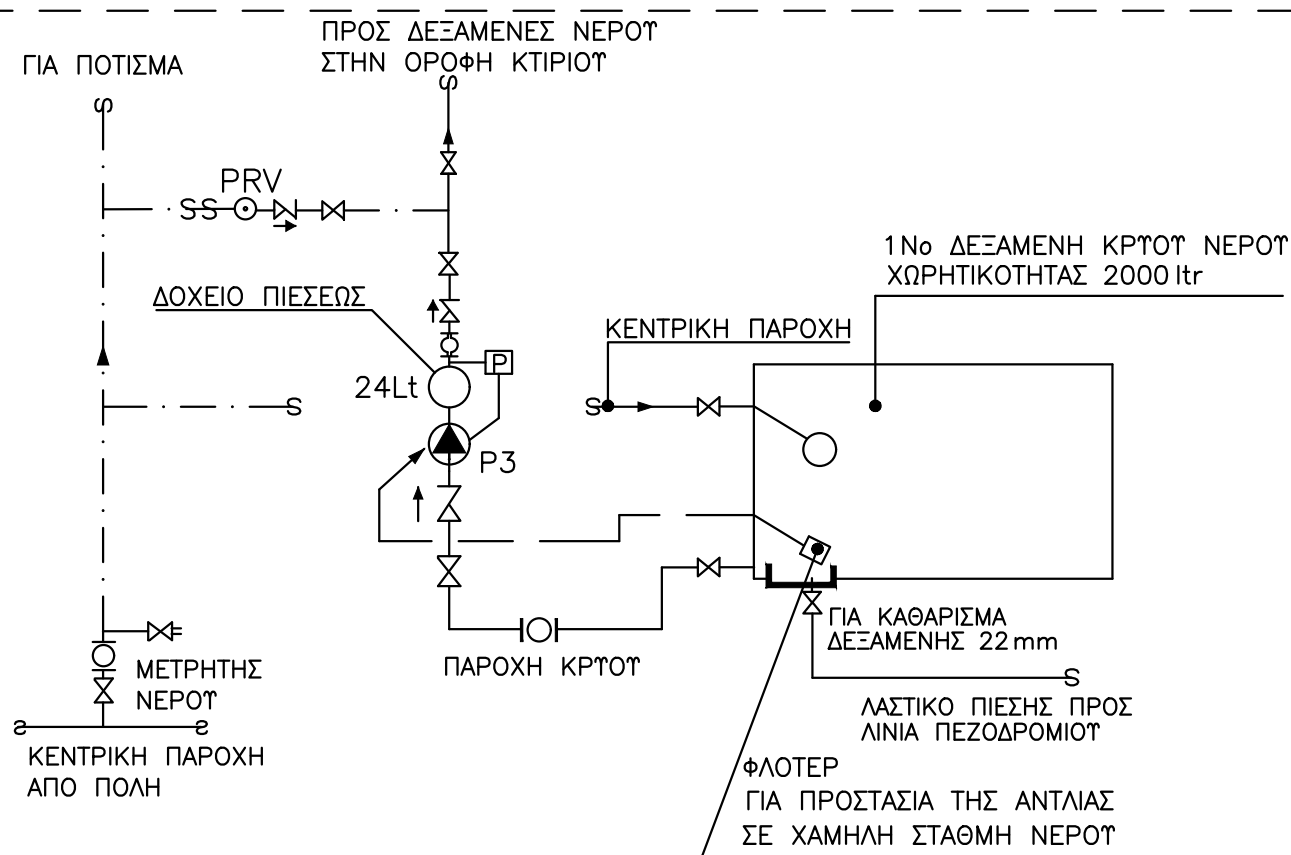




ΠΙΕΣΤΙΚΟ ΣΥΣΤΗΜΑ ΑΝΤΨΩΣΗΣ ΝΕΡΟΥ ΣΤΗΝ ΟΡΟΦΗ

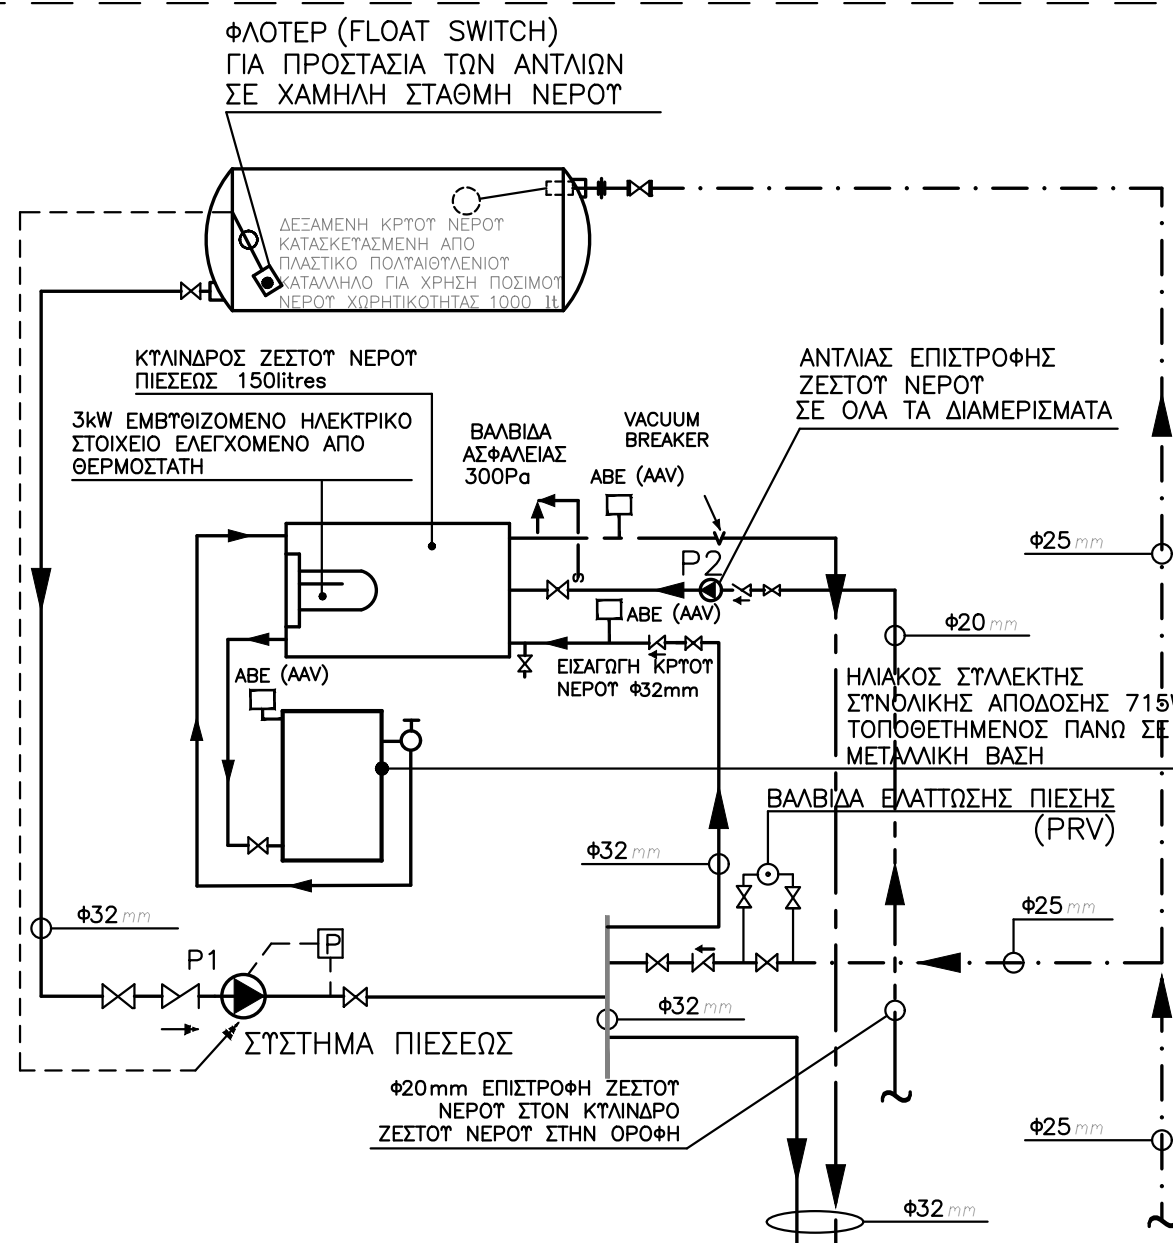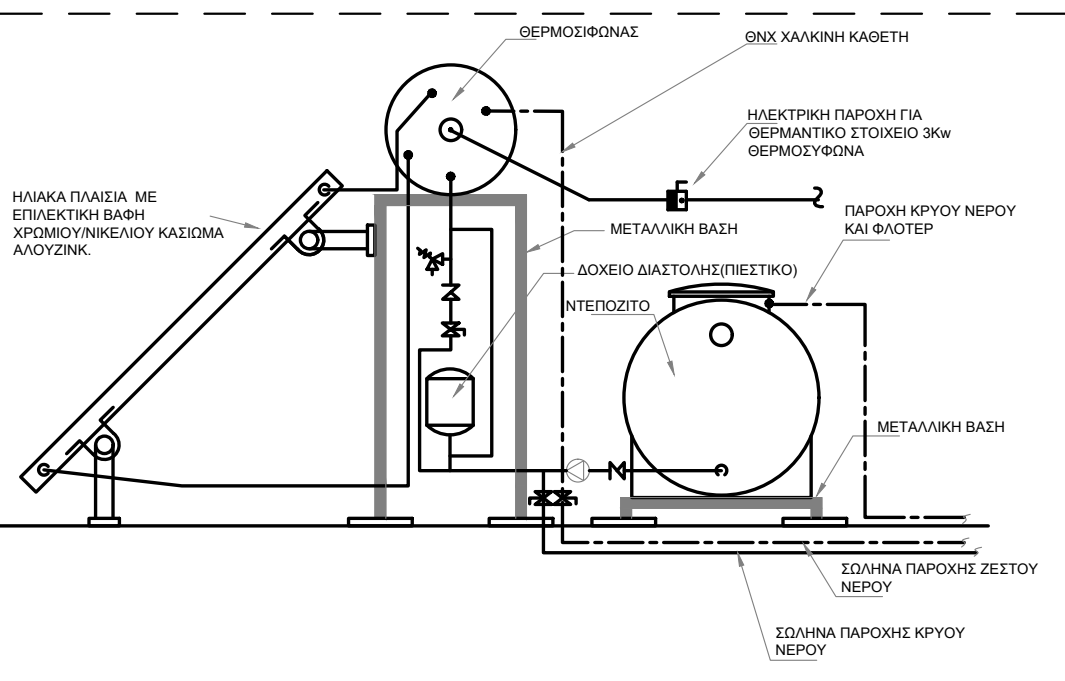

ΤΥΠΙΚΟ ΗΛΙΑΚΟ ΣΥΣΤΗΜΑ ΣΤΗΝ ΟΡΟΦΗ ΓΙΑ ΤΑ ΔΙΑΜΕΡΙΣΜΑΤΑ
ΜΕ ΔΤΟ ΤΥΠΟΔΩΜΑΤΙΑ : 102.202.105&205 (OASIS-15)
101.102.103.104.201.202.203&204 (OASIS-14)

Nominal width acc. To DIN 2402	ΣΩΛΗΝΕΣ ΠΟΛΥΠΡΟΠΥΛΕΝΙΟΥ (PP) acc. To DIN 8087			ΣΩΛΗΝΕΣ ΧΑΛΚΙΝΕΣ acc. To DIN 17548/1786	ΣΩΛΗΝΕΣ PVC acc. To DIN 8079	ΣΩΛΗΝΕΣ PE-X acc. To DIN 16893	ΣΩΛΗΝΕΣ ΠΟΛΥΒΟΥΤΕΝΙΟΥ P acc. To DIN 16969
DN	PN10 / SDR11 COLD WATER	PN16 / SDR7,4	PN20 / SDR6 HOT/COLD WATER		PN25	PN20	PN16
10	—	—	16X2,7 (10,6)	12X1,0 (10,0)	—	—	—
12	—	16X2,2 (11,6)	20X3,4 (13,2)	15X1,0 (13,0)	16X2,0 (12,0)	16X2,2 (11,6)	16X2,2 (11,6)
15	—	20X2,8 (14,0)	—	—	20X2,3 (15,4)	20X2,8 (14,4)	20X2,8 (14,4)
16	20X1,9 (16,2)	25X3,5 (18,4)	25X4,2 (16,6)	18X1,0 (16,0)	—	25X3,5 (18,0)	—
20	25X2,3 (20,4)	32X4,4 (23,2)	32X5,4 (21,2)	22X1,0 (20,0)	25X2,8 (19,4)	32X4,4 (23,2)	25X2,3 (20,4)
25	32X2,9 (26,2)	32X4,4 (23,2)	40X6,7 (26,6)	28X1,2 (25,6)	32X3,6 (24,8)	32X4,4 (23,2)	32X3,0 (26,0)
30	—	40X5,5 (29,0)	—	—	—	40X5,5 (29,0)	—
32	40X3,7 (32,6)	50X6,9 (36,2)	50X8,3 (33,4)	35X1,5 (32,0)	40X4,5 (31,0)	50X6,9 (36,2)	40X3,7 (32,6)
40	50X4,6 (40,8)	63X8,6 (45,8)	63X10,5 (42,0)	42X1,5 (39,0)	50X5,6 (38,8)	63X8,7 (45,6)	50X4,6 (40,8)
50	63X5,8 (51,4)	75X10,3 (54,4)	75X12,5 (60,0)	54X2,0 (50,0)	63X7,0 (49,0)	—	63X5,8 (51,4)
60	75X6,8 (61,4)	—	90X15,0 (60,0)	64X2,0 (60,0)	75X8,4 (58,2)	—	75X6,8 (61,4)
65	—	90X12,3 (65,4)	—	—	—	—	—
70	90X8,2 (73,6)	—	110X18,3 (73,4)	76,1X2 (72,1)	—	—	90X8,2 (73,6)
80	—	110X15,1 (79,8)	—	88,9X2 (84,9)	—	—	—
90	110X10 (90,0)	—	—	—	—	—	110X10 (90,0)

ΟΙ ΔΙΑΣΤΑΣΕΙΣ ΤΩΝ ΣΩΛΗΝΩΣΕΩΝ ΥΔΡΕΥΣΗΣ ΣΕ ΟΛΑ ΤΑ ΣΧΕΔΙΑ ΑΝΑΦΕΡΟΝΤΑΙ ΣΕ ΕΞΩΤΕΡΙΚΕΣ ΔΙΑΜΕΤΡΟΥΣ ΣΩΛΗΝΩΣΕΩΝ ΠΟΛΥΠΡΟΠΥΛΕΝΙΟΥ PN-20 HOT WATER-COLD WATER, ΣΤΙΣ ΠΕΡΙΠΤΩΣΕΙΣ ΟΠΟΥ ΤΟ ΥΛΙΚΟ ΤΩΝ ΣΩΛΗΝΩΣΕΩΝ ΕΙΝΑΙ ΔΙΑΦΟΡΕΤΙΚΟ ΝΑ ΧΡΗΣΙΜΟΠΟΙΕΙΤΑΙ Ο ΠΙΟ ΠΑΝΩ ΠΙΝΑΚΑΣ ΑΝΤΙΣΤΟΙΧΙΑΣ ΔΙΑΣΤΑΣΕΩΝ ΣΩΛΗΝΩΣΕΩΝ.

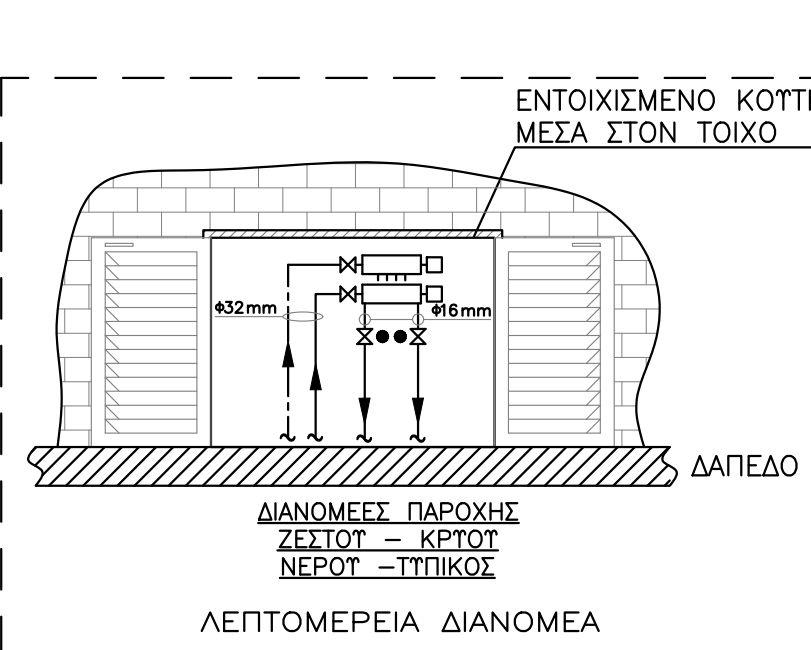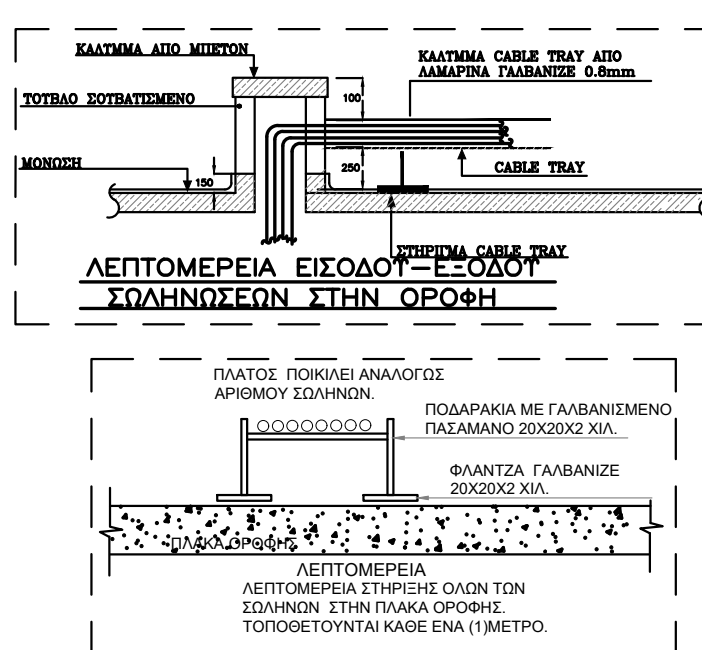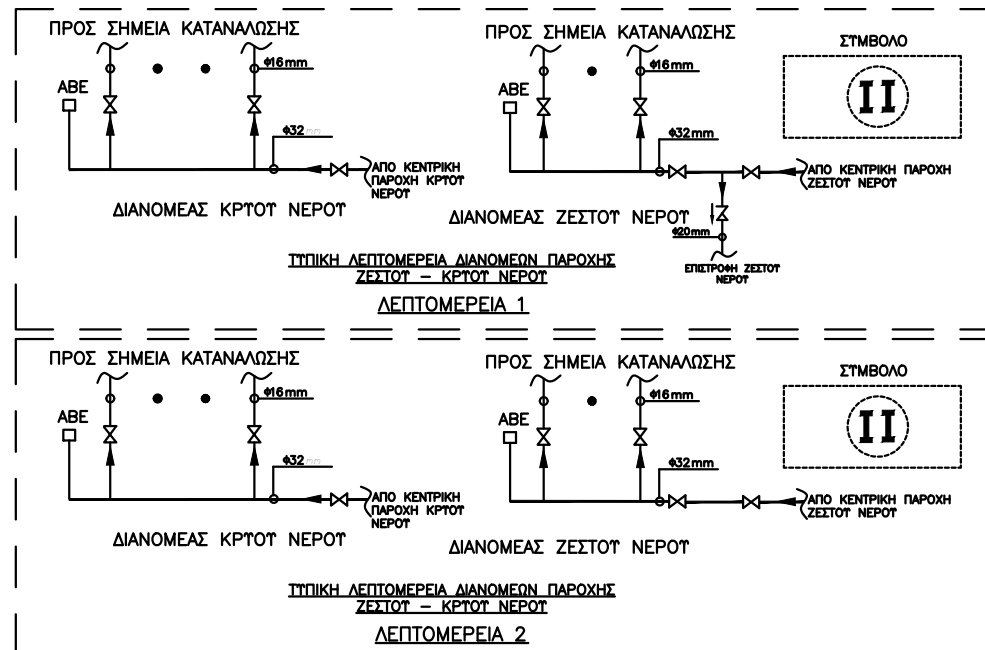

ΚΑΤΑΛΟΓΟΣ ΑΝΤΑΙΩΝ							
No	ΕΞΗΓΗΡΕΤΗΣΗ	ΠΟΣΟ ΤΗΤΑ	ΡΟΗ ΝΕΡΟΥ l/s	ΑΝΤΙΣΤΑΣΗ kPa	ΠΑΡΑΤΗΡΗΣΕΙΣ		
P1	ΣΤΉΣΗΜΑ ΠΙΕΣΗΣ ΝΕΡΟΤ ΚΑΘΗΚΟΝ	18	0,30	250	ΙΔΕ ΕΠΙΣΤΗΝΑΠΤΟΜΕΝΕΣ ΠΡΟΔΙΑΓΡΑΦΕΣ		
P2	ΕΠΙΣΤΡΟΦΗ ΖΕΣΤΟΤ ΝΕΡΟΤ ΚΑΘΗΚΟΝ	18	0,30	40	ΙΔΕ ΕΠΙΣΤΗΝΑΠΤΟΜΕΝΕΣ ΠΡΟΔΙΑΓΡΑΦΕΣ		
P3	ΑΝΤΛΙΑ ΑΝΤΨΩΣΗΣ ΝΕΡΟΤ ΚΑΘΗΚΟΝ (ΠΡΟΝΟΙΑ)	2	0,80	400	ΙΔΕ ΕΠΙΣΤΗΝΑΠΤΟΜΕΝΕΣ ΠΡΟΔΙΑΓΡΑΦΕΣ		
ΚΑΤΑΛΟΓΟΣ ΔΕΞΑΜΕΝΩΝ ΚΡΤΟΤ ΝΕΡΟΤ							
ΧΩΡΗΤΙΚΟΤΗΤΑ Litres	ΑΠΟΘΗΚΕΤΗΣΗ ΚΑΤΑ ΠΡΟΞΕΠΤΗ	ΔΙΑΣΤΑΣΕΙΣ			ΠΟΣΟ ΤΗΤΑ	ΠΑΡΑΤΗΡΗΣΕΙΣ	
		ΜΗΚΟΣ (m)	ΠΛΑΤΟΣ (m)	ΥΨΟΣ (m)			
1000	2 ΜΕΡΕΣ	ΕΞΑΡΤΑΤΑ ΑΠΟ ΤΟΝ ΚΑΤΑΣΚΕΥΑΣΤΗ			18	ΠΛΗΡΗΣ ΟΠΩΣ ΔΙΑΓΡΑΜΜΑΤΙΚΟ ΚΑΤΑΣΚΕΥΑΣΜΕΝΟ ΑΠΟ ΠΛΑΣΤΙΚΟ ΠΟΛΥΑΙΘΥΛΙΝΙΟΥΤ	
2000	2 ΜΕΡΕΣ	ΕΞΑΡΤΑΤΑ ΑΠΟ ΤΟΝ ΚΑΤΑΣΚΕΥΑΣΤΗ			2	ΠΛΗΡΗΣ ΟΠΩΣ ΔΙΑΓΡΑΜΜΑΤΙΚΟ ΚΑΤΑΣΚΕΥΑΣΜΕΝΟ ΑΠΟ ΠΛΑΣΤΙΚΟ ΠΟΛΥΑΙΘΥΛΙΝΙΟΥΤ(ΠΡΟΝΟΙΑ)	
ΚΥΤΑΙΝΔΡΟΙ ΖΕΣΤΟΤ ΝΕΡΟΤ							
ΧΩΡΗΤΙΚΟΤΗΤΑ Litres	ΣΤΝΔΕΞΗΣ	ΠΙΕΣΗ ΕΡΓΑΣΙΑΣ kPa	ΗΛΕΚΤΡΙΚΟ ΣΤΟΙΧΕΙΟ kW		ΠΟΣΟ ΤΗΤΑ	ΠΑΡΑΤΗΡΗΣΕΙΣ	
90	ΑΜΕΣΗ	500	3		6	ΟΡΙΖΟΝΤΙΟΣ ΠΙΕΣΕΩΣ ΘΕΡΜΟΜΟΝΩΜΕΝΟΣ	
150	ΑΜΕΣΗ	500	3		12	ΟΡΙΖΟΝΤΙΟΣ ΠΙΕΣΕΩΣ ΘΕΡΜΟΜΟΝΩΜΕΝΟΣ	
ΗΛΙΑΚΑ ΠΛΑΙΣΙΑ							
ΔΙΑΣΤΑΣΕΙΣ		ΜΟΝΩΣΗΣ	ΠΟΣΟ ΤΗΤΑ	ΠΑΡΑΤΗΡΗΣΕΙΣ			
ΜΗΚΟΣ (m)	ΠΛΑΤΟΣ (m)						
—	—	50 mm ΤΑΛΟΒΑΜΒΑΚΑΣ	6	ΜΕ ΣΩΔΗΝΕΣ ΧΑΛΚΙΝΕΣ, ΚΑΙ ΤΑΧΟΣ ΓΥΛΙΟΥΤ 4mm ΝΑ ΦΕΡΟΥΤ ΠΙΣΤΟΠΟΙΗΤΙΚΟ ΕΛΛΗΜΟΤ ΑΠΟΔΟΣΗΣ 1 (ΣΤΝΟΛΙΚΗΣ ΑΠΟΔΟΣΗΣ 422W) ΜΕ ΣΩΔΗΝΕΣ ΧΑΛΚΙΝΕΣ, ΚΑΙ ΤΑΧΟΣ ΓΥΛΙΟΥΤ 4mm ΝΑ ΦΕΡΟΥΤ ΠΙΣΤΟΠΟΙΗΤΙΚΟ ΕΛΛΗΜΟΤ ΑΠΟΔΟΣΗΣ 1 (ΣΤΝΟΛΙΚΗΣ ΑΠΟΔΟΣΗΣ 715W)			
—	—	50 mm ΤΑΛΟΒΑΜΒΑΚΑΣ	12				
ΚΑΤΑΛΟΓΟΣ ΔΟΧΕΙΟΥΤ ΠΙΕΣΕΩΣ							
No	ΕΞΗΓΗΡΕΤΗΣΗ	ΧΩΡΗΤΙΚΟΤΗΤΑ Litres	ΠΙΕΣΗ ΕΛΕΓΧΟΥΤ kPa	ΠΙΕΣΗ ΕΡΓΑΣΙΑΣ kPa	ΘΕΡΜΟΚΡΑΣΙΑ ΕΡΓΑΣΙΑΣ °C	ΠΟΣΟ ΤΗΣ	ΠΑΡΑΤΗΡΗΣΕΙΣ
ΔΔ-1	ΣΤΉΣΗΜΑ ΠΙΕΣΕΩΣ ΠΑΡΟΧΗΣ ΝΕΡΟΤ(ΠΡΟΝΟΙΑ)	24	800	400	60	2	ΟΡΙΖΟΝΤΙΟ Η ΚΑΘΕΤΟ

ΣΥΜΒΟΛΑ

- | | |
|--|--|
| | ΒΑΛΒΙΔΑ ΣΦΑΙΡΙΚΟΤ' ΤΥΠΟΥ |
| | ΒΑΛΒΙΔΑ ΑΝΤΕΠΙΣΤΡΟΦΗΣ |
| | ΦΙΛΤΡΟ (ΚΟΣΚΙΝΟ) |
| | ΑΥΤΟΜΑΤΗ ΒΑΛΒΙΔΑ
ΕΞΑΕΡΙΣΜΟΤ |
| | ΒΑΛΒΙΔΑ ΕΛΑΤΤΩΣΗΣ ΠΙΕΣΕΩΣ
ΜΕ ΡΟΛΟΪ' |

Μ.Α.: ΜΗΧΑΝΟΛΟΓΙΚΟΙ ΑΓΩΓΟΙ

Έργο ΠΟΛΥΚΑΤΟΙΚΙΑ OASIS 14 & 15
ΣΤΑ ΛΙΒΑΔΙΑ



M. PHOTIOU

ARCHITECTS-ENGINEERS

1st APRIL AVENUE 18, MAVROS COURT, FLAT 22, 6035, LA
TEL: 01473 331111 FAX: 01473 331111

FAX.: 24817778

EMAIL: michael.phillips@cylfariel.com

Building Summary

Building Serv

Consulting End

GEORGES AUSTRALIAE ctr 7102

Q11 - LARNACA - CYPRUS

!NO: 24636855, 99350580

ΜΟΙΟΤΥΠΟ:24636890

sdesign@cytanet.com.cy

ΙΑΓΡΑΜΜΑΤΙΚΑ ΚΑΤΑ

MILYANIMATON KAR

ΜΗΧΑΝΗΜΑΤΩΝ ΥΔΡ

TH	ΗΜΕΡΟΜΗΝΙΑ
----	------------

TIME	TIME LEFT
00:00	00:00

ΕΡΩΤ. Ρ	NOEMBΡΙΟΣ
---------	-----------


2025

ΚΟΣ	ΚΑΙΜΑΚΑ
-----	---------

ROZ	INIMAKA
-----	---------

$\frac{1}{2}$	$\frac{1}{2}$
-----------------------------------	-----------------------------------

F N.	
------	--

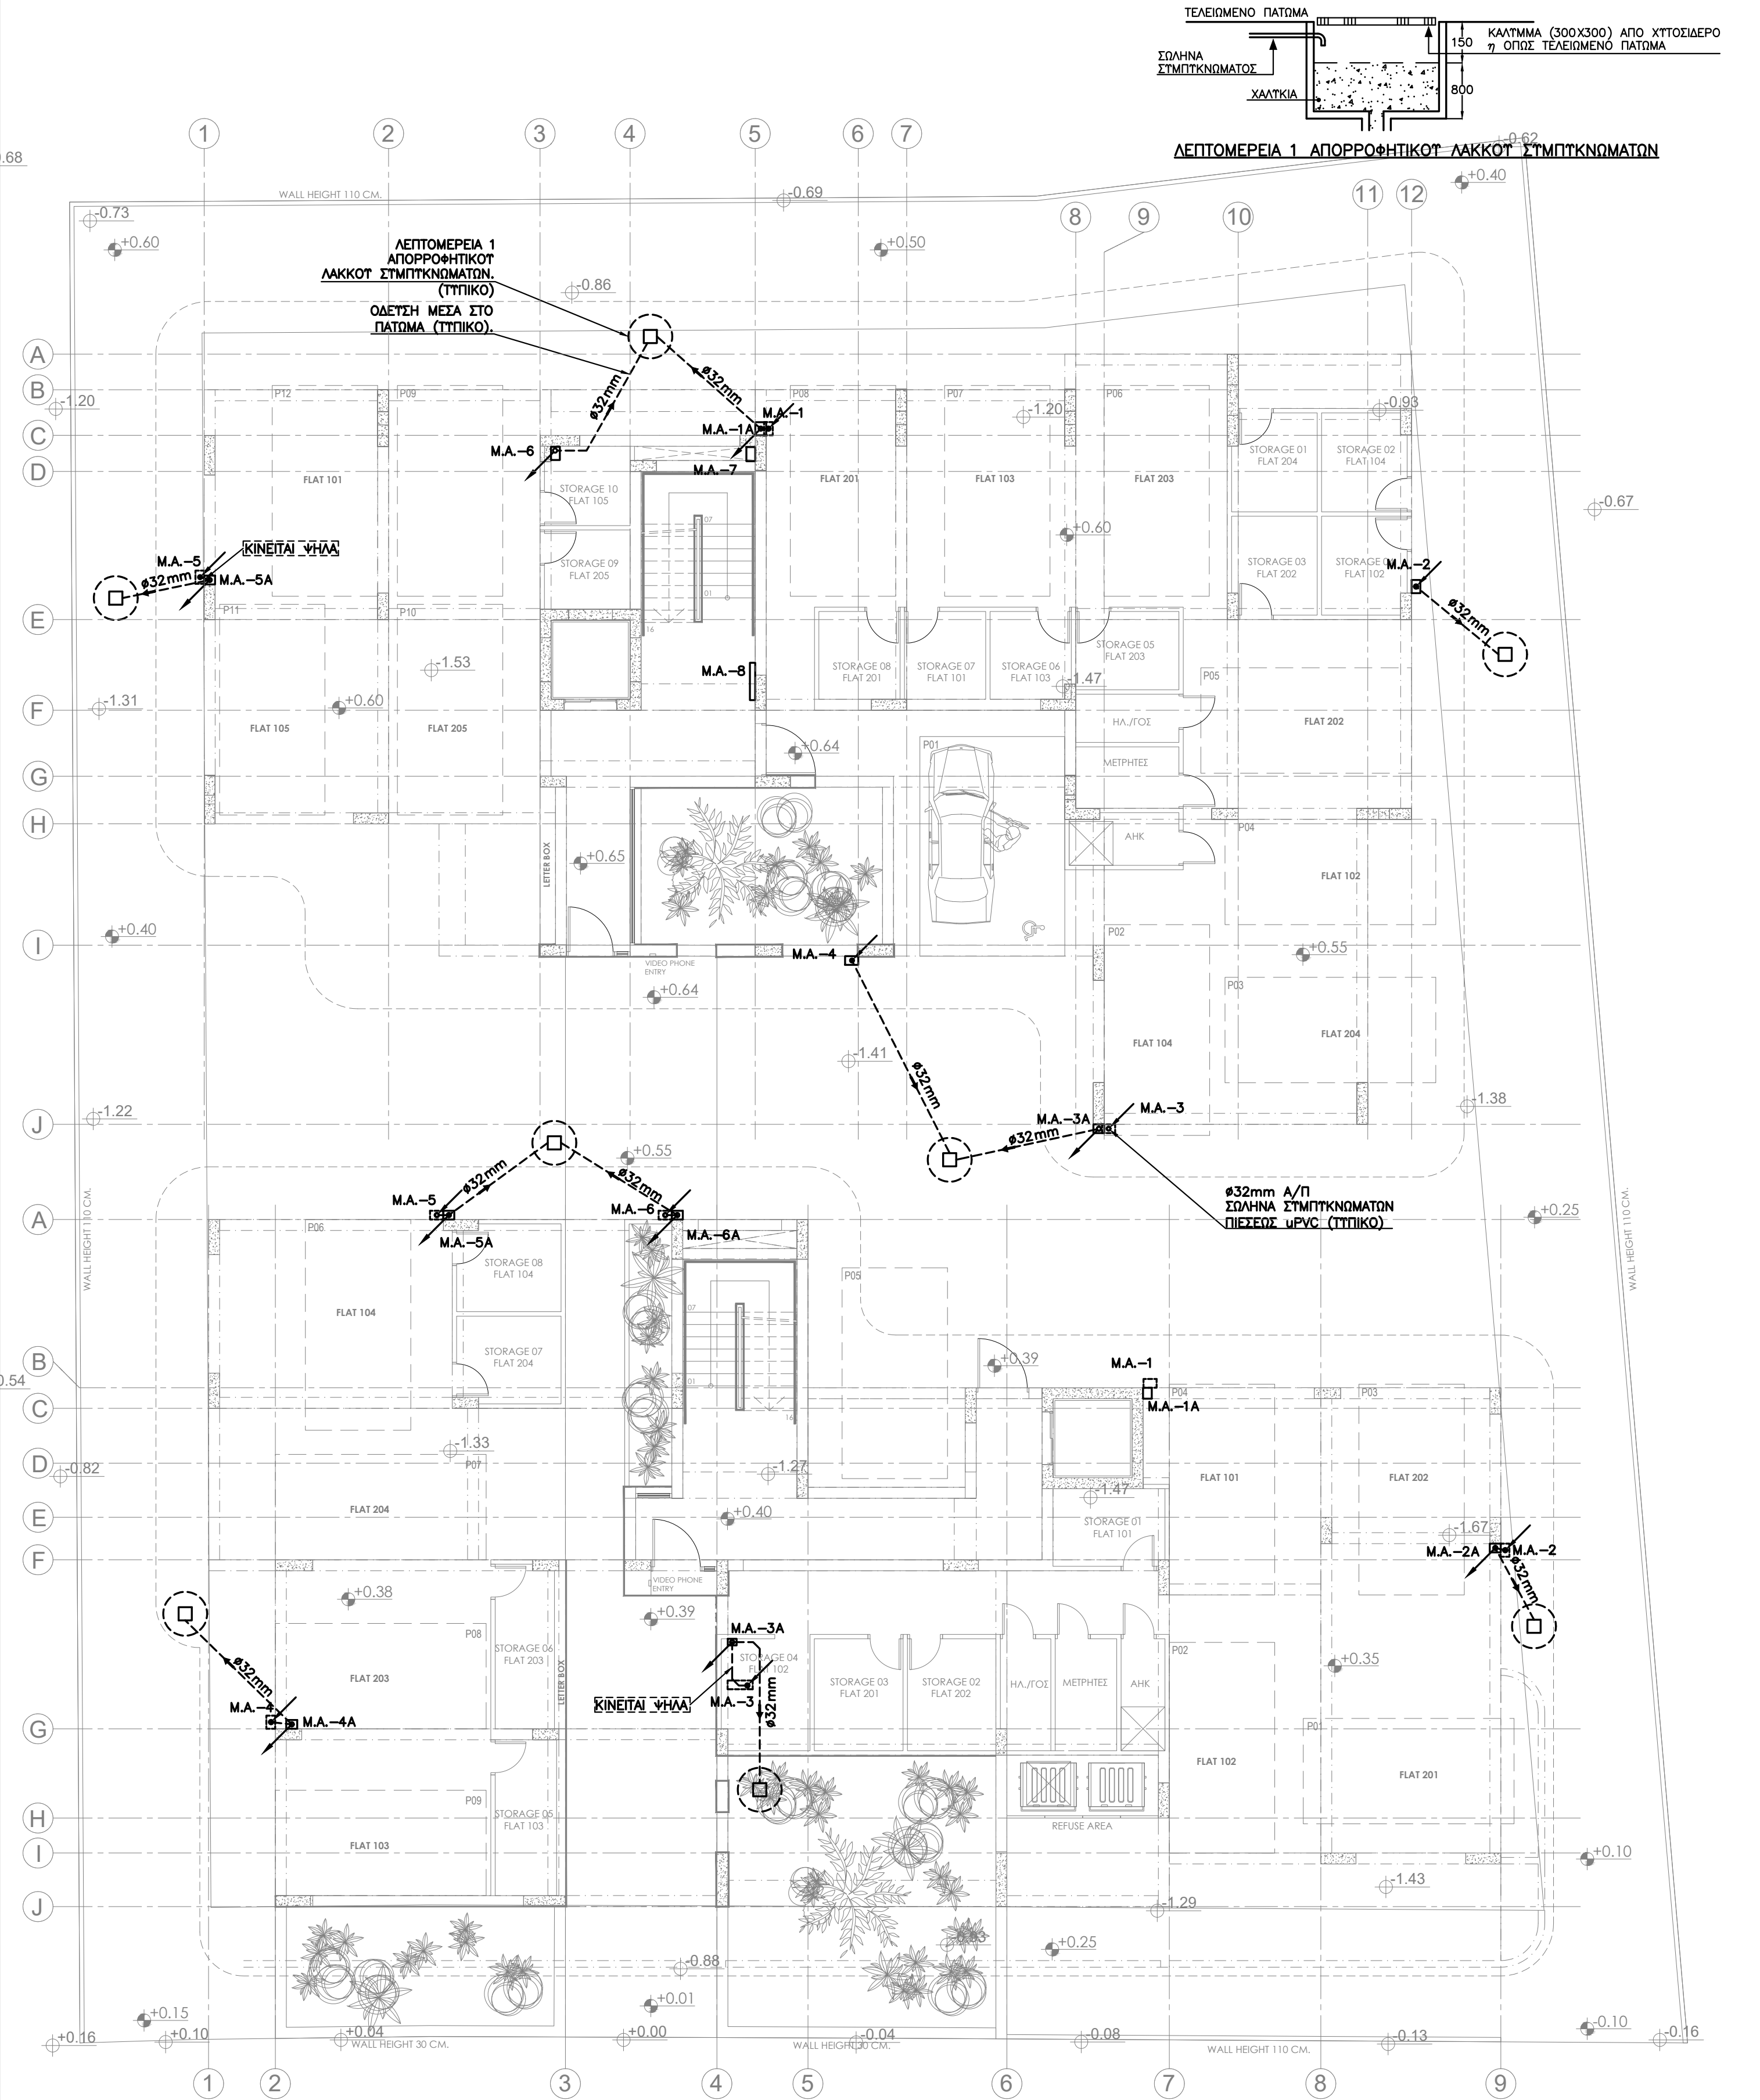

ΤΥΠΟΜΝΗΜΑ

- ΣΩΛΗΝΕΣ ΨΥΚΤΙΚΟΤ ΑΕΡΙΟΤ
- ΣΩΛΗΝΑ ΣΤΜΠΤΚΝΩΜΑΤΩΝ
- ΣΚ ΣΥΣΚΕΤΗ ΚΛΙΜΑΤΙΣΜΟΤ
- ΣΣ ΣΥΣΚΕΤΗ ΣΤΜΠΙΣΣΗΣ
- ΠΡΟΣ ΤΑ ΚΑΤΩ
- ΠΡΟΣ ΤΑ ΠΑΝΩ
- ΑΠΟ ΚΑΤΩ
- ΑΠΟ ΠΑΝΩ
- ΑΠΟ ΚΑΤΩ ΚΑΙ ΠΑΕΙ ΠΑΝΩ
- ΑΠΟ ΠΑΝΩ ΚΑΙ ΠΑΕΙ ΚΑΤΩ

- ΣΥΣΚΕΤΗ ΣΤΜΠΙΣΣΗΣ
- ΣΥΣΚΕΤΗ ΚΛΙΜΑΤΙΣΜΟΤ ΨΗΛΑ ΣΤΟΝ ΤΟΙΧΟ.
- M.A.: ΜΗΧΑΝΟΛΟΓΙΚΟΤ ΑΓΩΓΟΤ

ΣΗΜΕΙΩΣΗ






- 1) ΟΛΕΤ ΟΙ ΣΩΛΗΝΕΤ ΣΤΜΠΤΚΝΩΜΑΤΩΝ ΜΕΤΑ ΤΑ ΠΑΤΩΜΑΤΑ ΚΑΙ ΤΟΤΕ ΤΟΙΧΟΤΕ ΘΑ ΕΙΝΑΙ ΥΡΥΤ ΠΙΕΤΕΩΤ Ø20, ΟΙ ΚΤΗΡΙΕΤ ΜΕΤΑ ΤΟΤΕΤ ΜΗΧΑΝΟΛΟΓΙΚΟΤΕ ΑΓΩΓΟΤΕ ΘΑ ΕΙΝΑΙ Ø32mm, ΜΕΤΑ ΣΕ ΨΕΤΔΟΡΟΦΕΤ ΘΑ ΕΙΝΑΙ ΜΟΝΩΜΕΝΕΤ ΜΕ ΜΟΝΩΣΗ ΤΥΠΟΤ "ARMAFLEX" ΠΑΧΟΤΕ 9mm.

- ΨΕΤΔΟΤΑΒΑΝΟ

M. PHOTIOU
ARCHITECTS-ENGINEERS
1st APRIL AVENUE 18, MAVROS COURT, FLAT 22, 6035, LAR
TEL.: 24817777 - 99648303
FAX.: 24817778
EMAIL: micha.photiou@cvtanet.com.cy

BS Building Services & Consulting Engineers
02, LEOFOROΤ AYSTRALIAS str., 7102, ARADIPPOY - LARNACA - CYPRUS
ΤΗΛΕΦΩΝΟ : 24636855, 99350580
ΤΗΛΕΟΜΟΙΟΤΥΠΟ : 24636890
E-mail: bsdesign@cvtanet.com.cy

Εργο ΠΟΛΥΚΑΤΟΙΚΙΑ OASIS No 14 & 15 ΣΤΑ ΛΙΒΑΔΙΑ		
ΤΙΤΛΟΤ GROUND FLOOR PLAN ΚΛΙΜΑΤΙΣΜΟΤ		
ΜΕΛΕΤΗ ΚΡΗΤΙΚΟΤ Ρ.	ΗΜΕΡΟΜΗΝΙΑ ΝΟΕΜΒΡΙΟΤ 2025	ΑΡ. ΕΡΓ. 0002456
ΕΛΕΓΧΟΤ	ΚΛΙΜΑΚΑ	ΑΡ. ΣΧΕΔ. ΚΛ-01
ΒΛΑΤΙΟΤ Ν.	1:100 @A2	

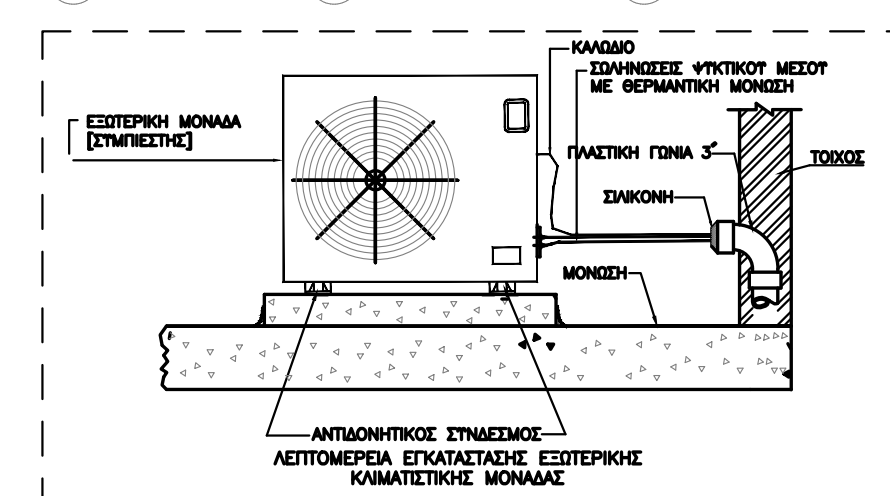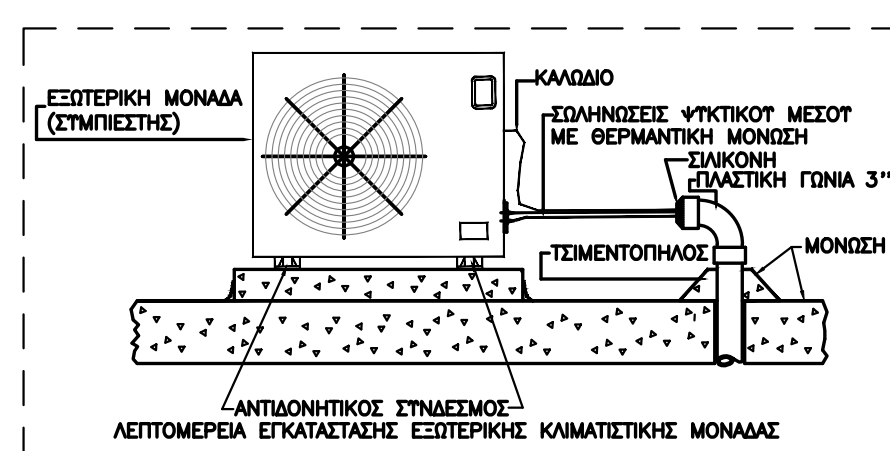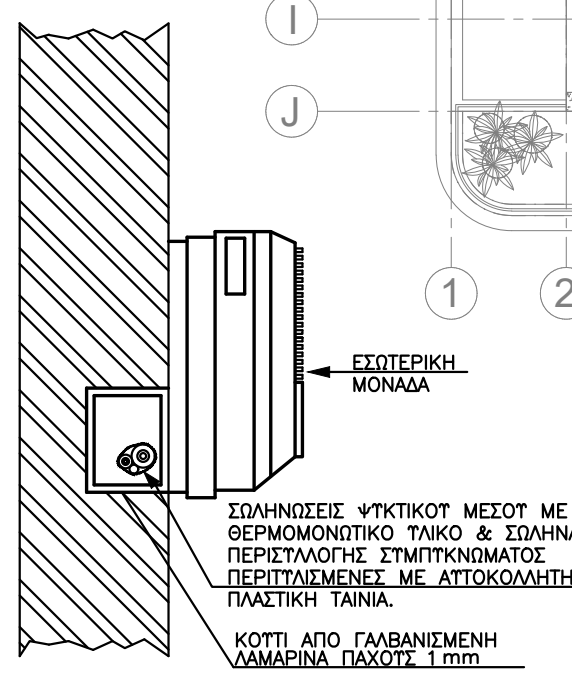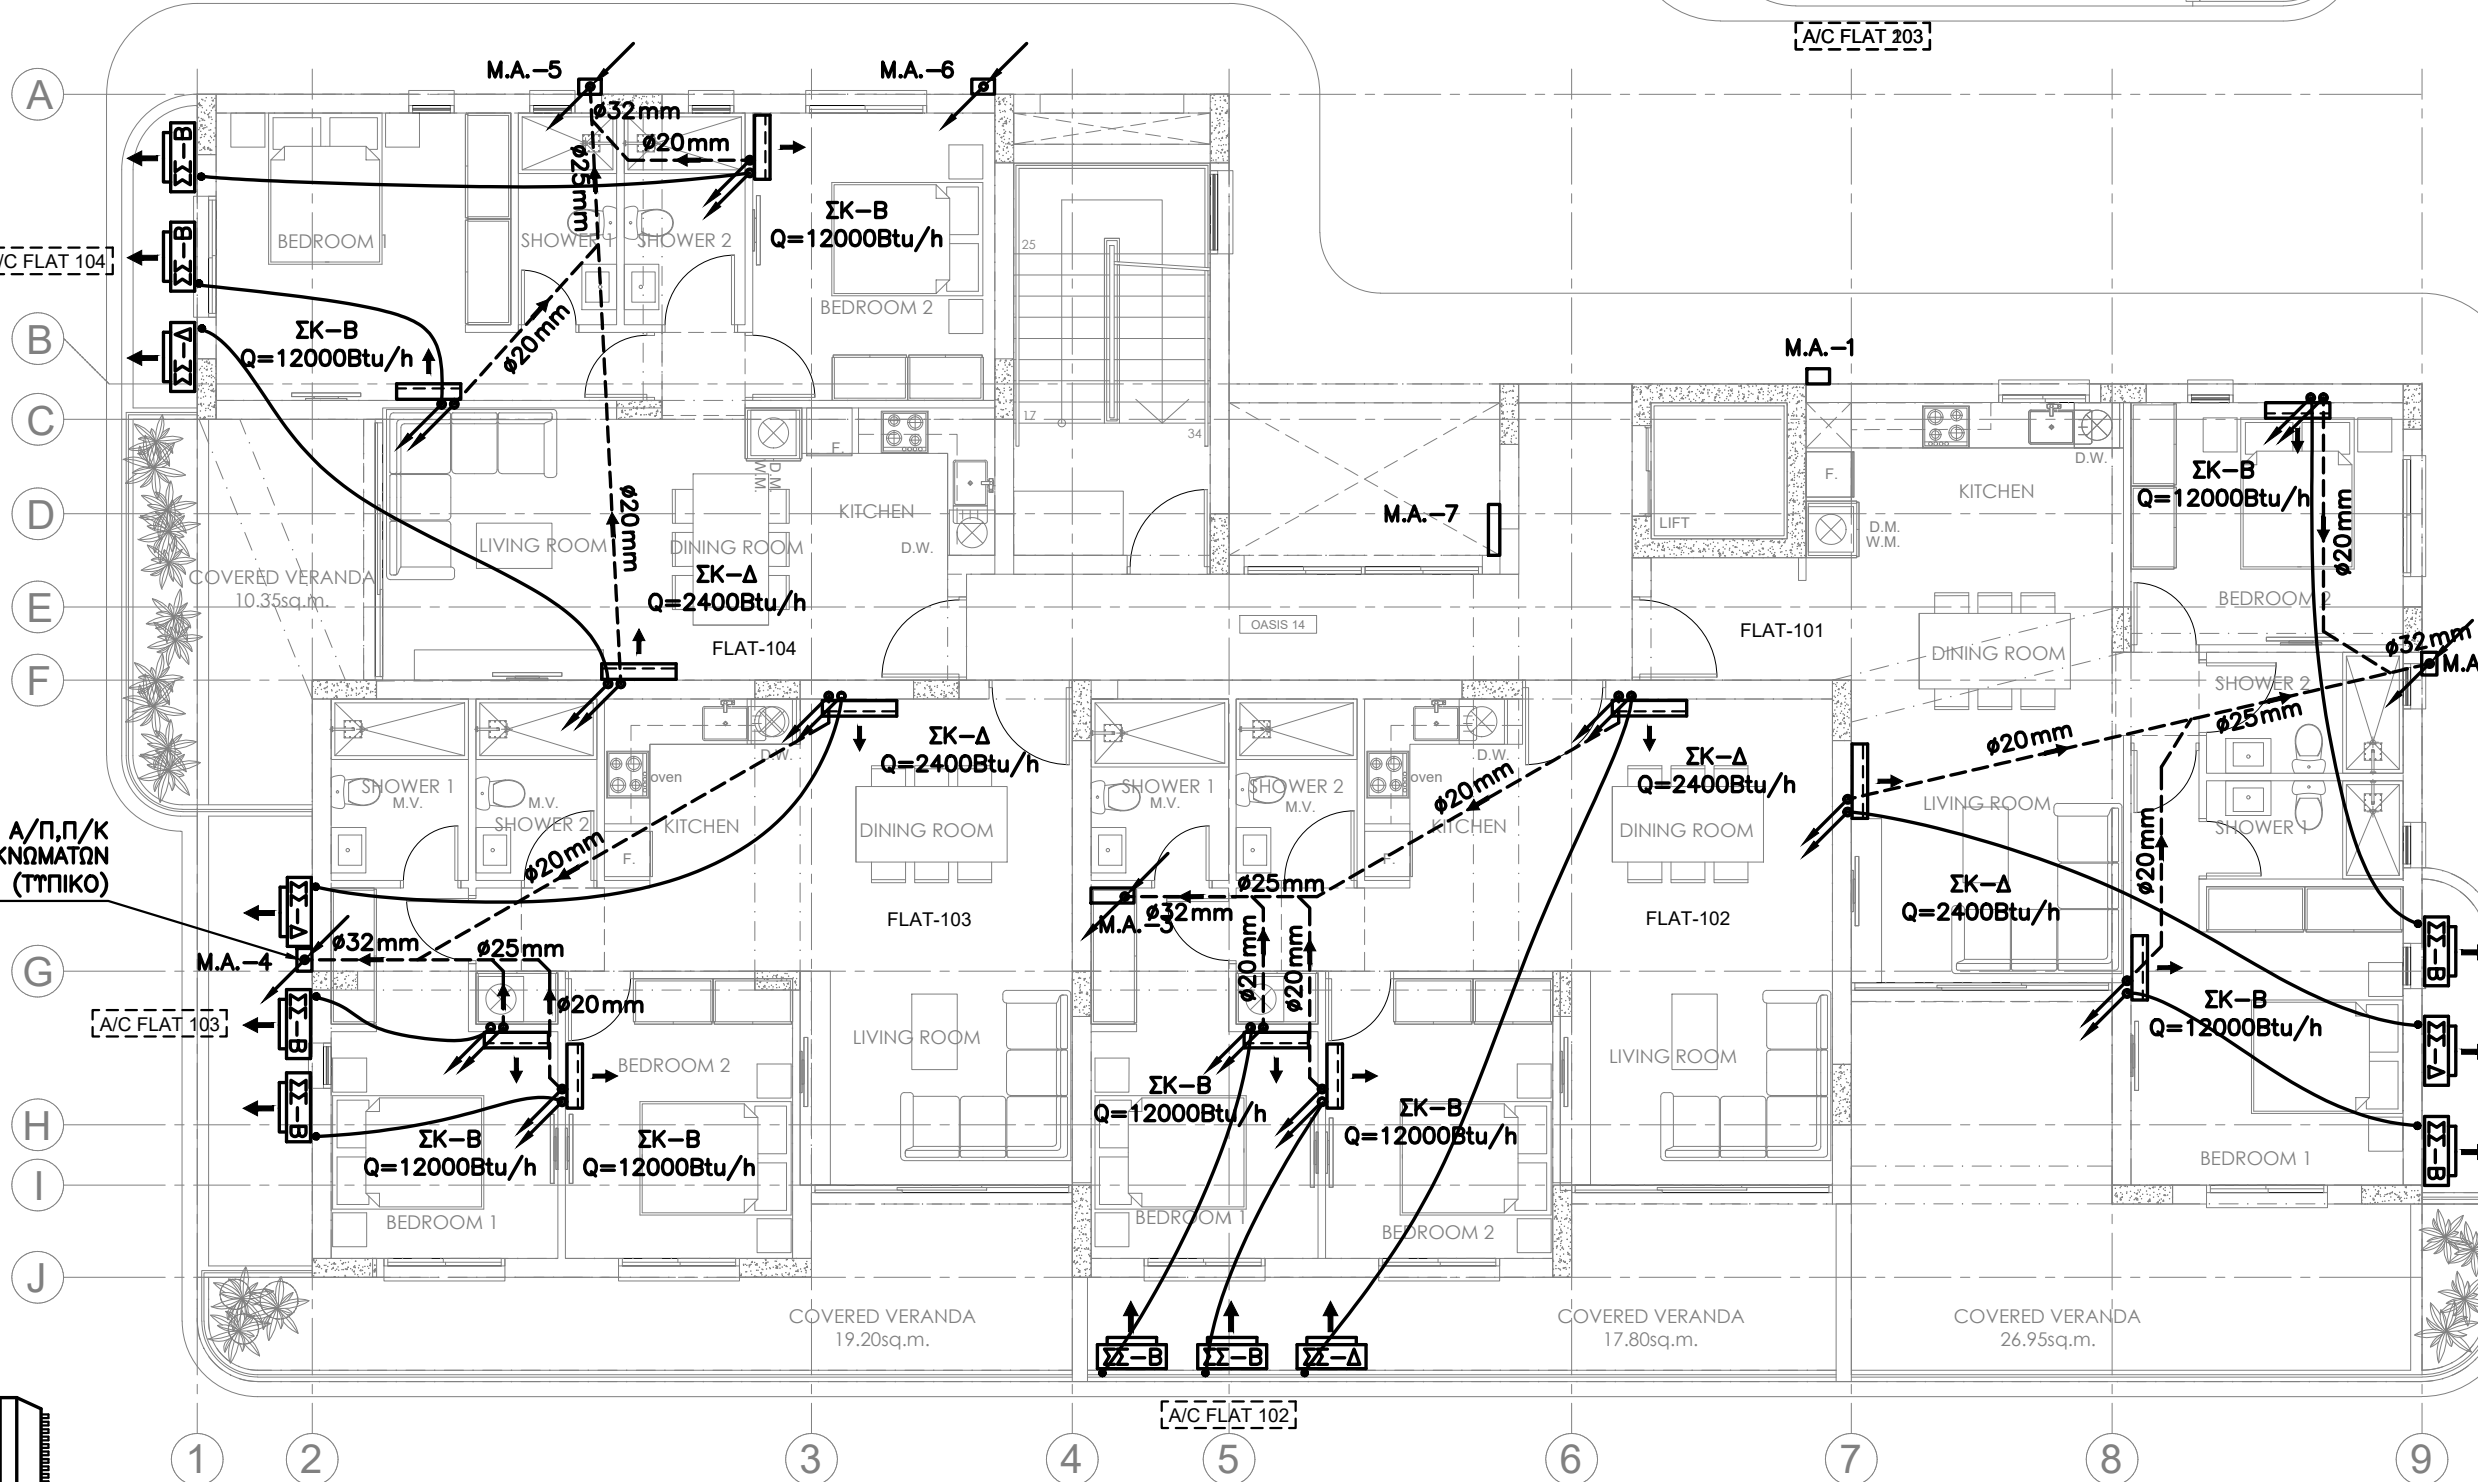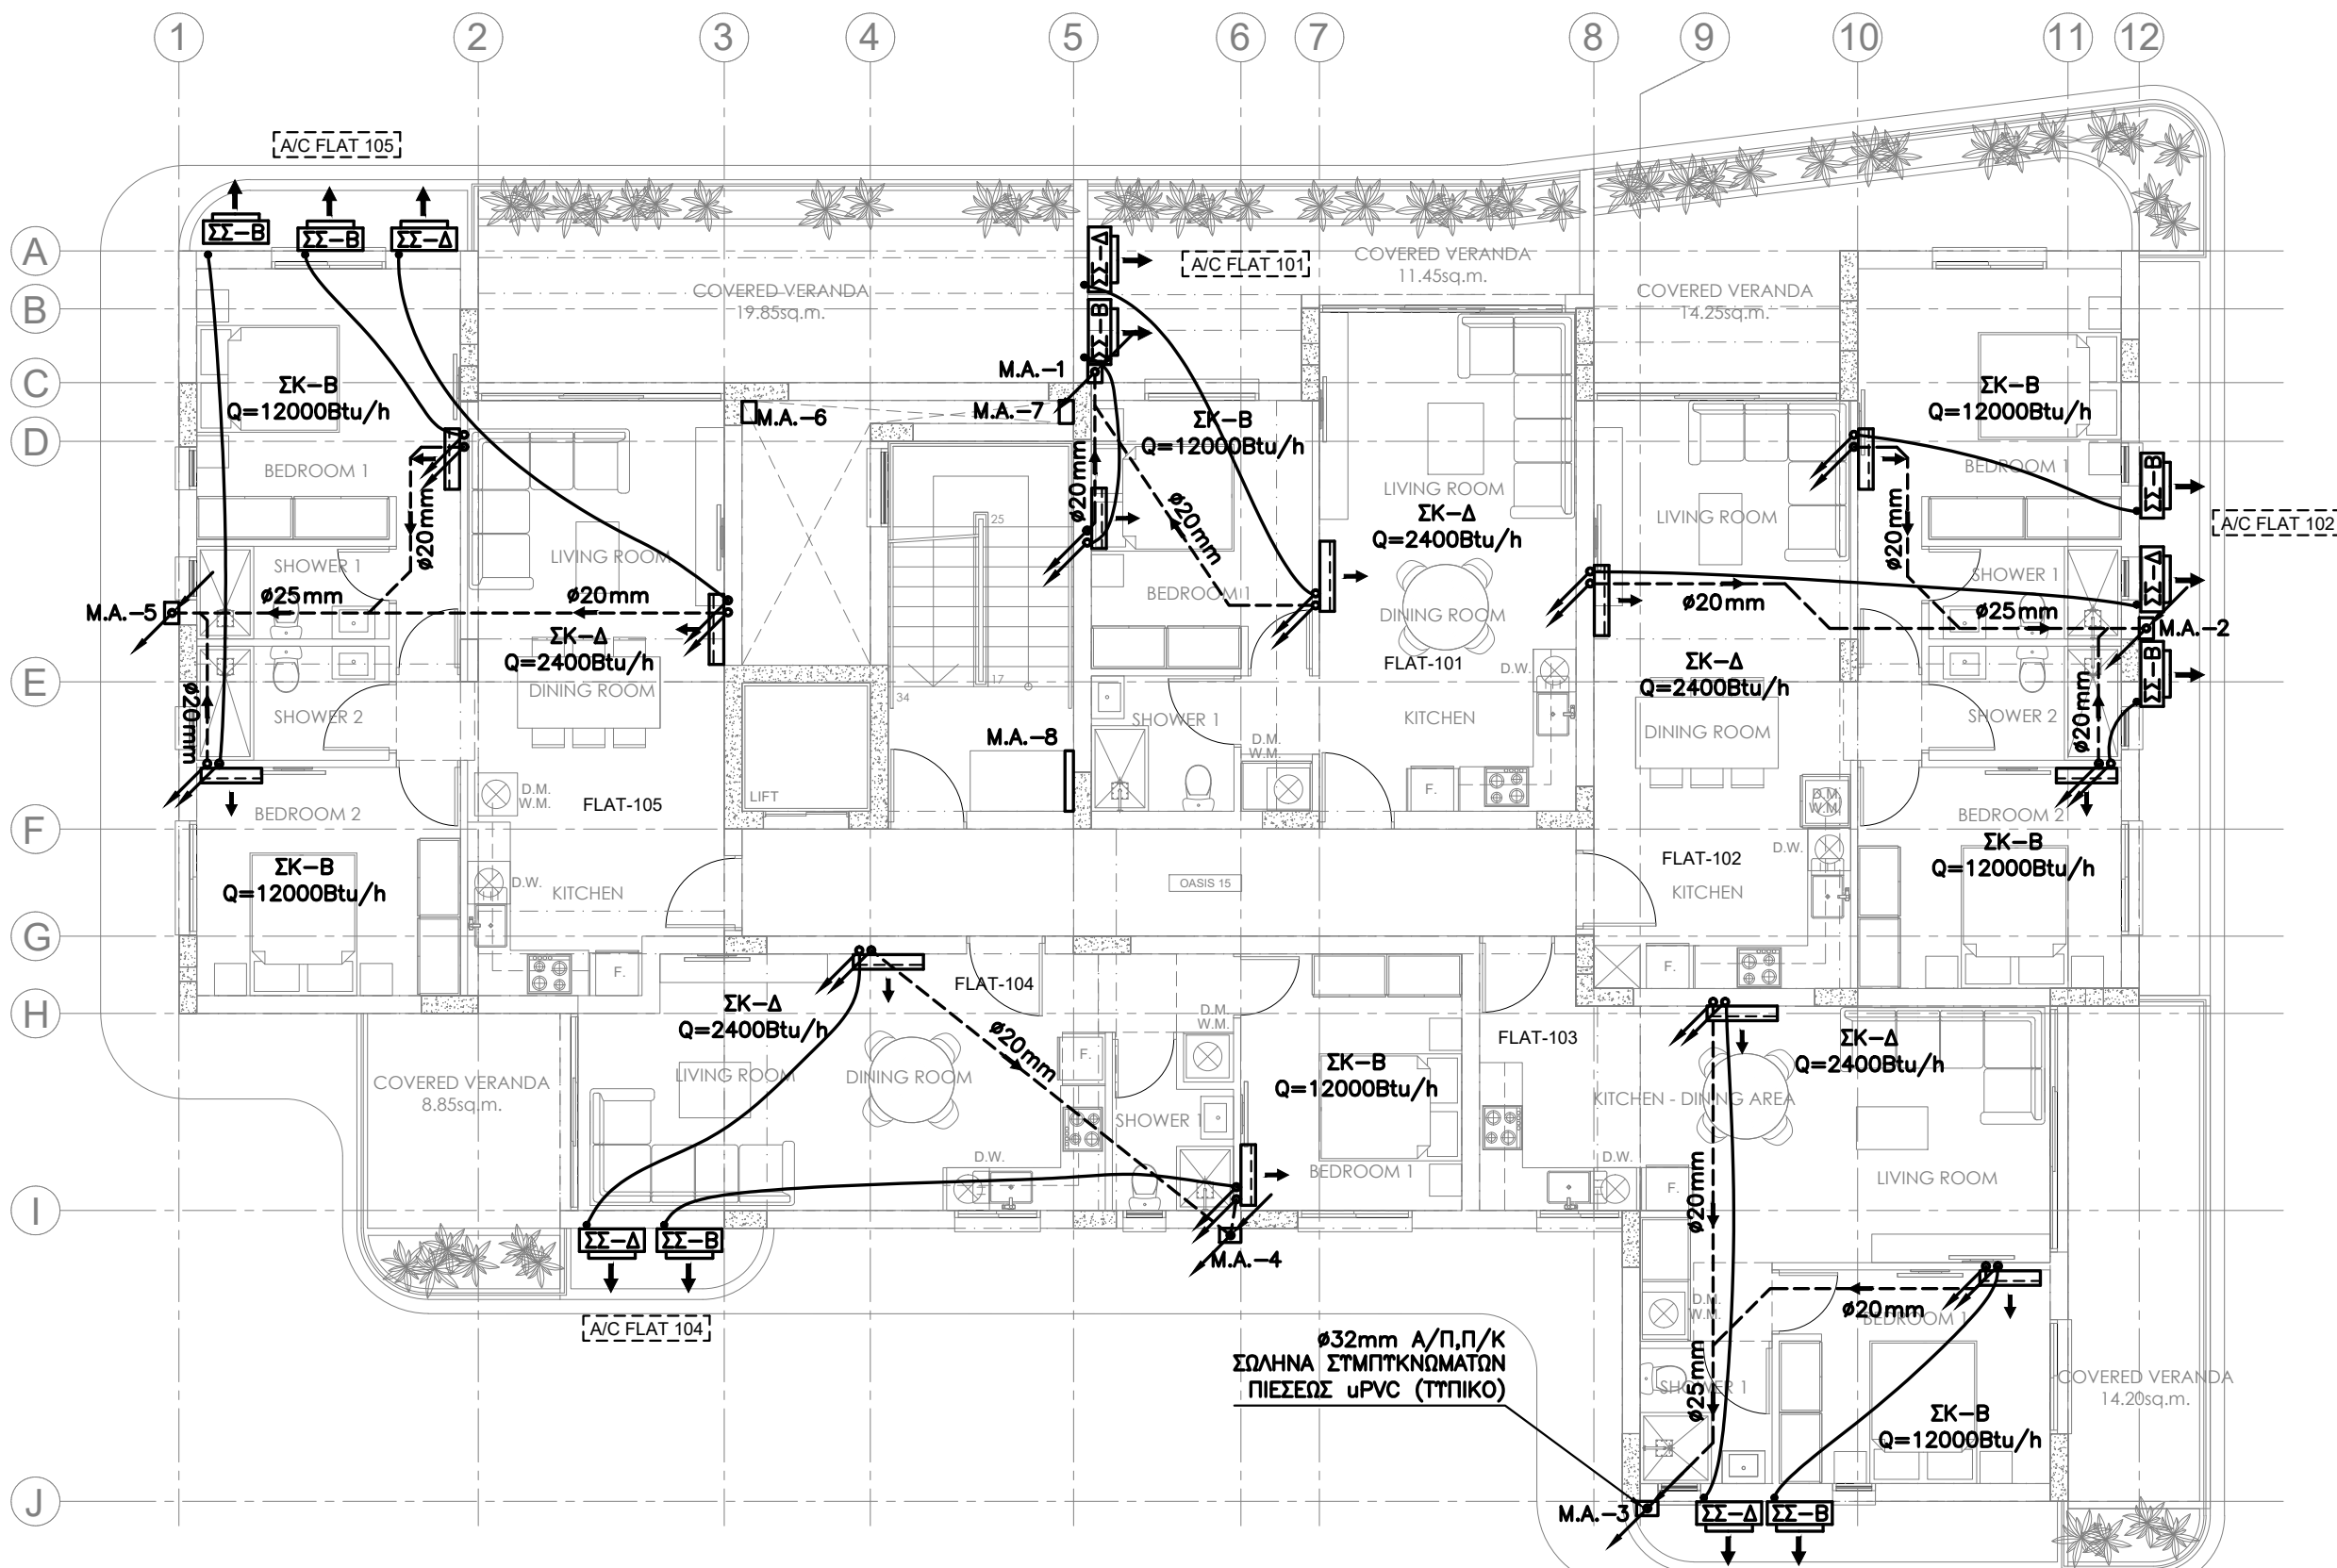

- ΤΥΠΟΜΗΜΑ**
- ΣΩΛΗΝΕΣ ΨΥΚΤΙΚΟΤ ΑΕΡΙΟΤ
 - ΣΩΛΗΝΑ ΣΤΥΠΤΚΝΟΜΑΤΩΝ
 - ΣΚ ΣΥΣΚΕΤΗ ΚΛΙΜΑΤΙΣΜΟΤ
 - ΣΣ ΣΥΣΚΕΤΗ ΣΤΥΠΤΗΣ ΠΡΟΣ ΤΑ ΚΑΤΩ
 - ΠΡΟΣ ΤΑ ΠΑΝΩ
 - ΑΠΟ ΚΑΤΩ
 - ΑΠΟ ΠΑΝΩ
 - ΑΠΟ ΚΑΤΩ ΚΑΙ ΠΑΕΙ ΠΑΝΩ
 - ΑΠΟ ΠΑΝΩ ΚΑΙ ΠΑΕΙ ΚΑΤΩ

- ΣΗΜΕΙΩΣΗ**
- 1) ΟΛΕΣ ΟΙ ΣΩΛΗΝΕΣ ΣΤΥΠΤΚΝΟΜΑΤΩΝ ΜΕΣΑ ΣΤΑ ΠΑΤΩΜΑΤΑ ΚΑΙ ΤΟΤΕ ΤΟΙΧΟΤΣ ΘΑ ΕΙΝΑΙ uPVC ΠΙΕΣΕΩΣ ø20, ΟΙ ΚΤΡΙΕΣ ΜΕΣΑ ΣΤΟΤΣ ΜΗΧΑΝΟΛΟΓΙΟΤΣ ΑΓΩΓΟΤΣ ΘΑ ΕΙΝΑΙ ø32mm, ΜΕΣΑ ΣΕ ΨΕΤΔΟΡΟΦΕΣ ΘΑ ΕΙΝΑΙ ΜΟΝΩΜΕΝΕΣ ΜΕ ΜΟΝΩΣΗ ΤΥΠΟΤ "ARMAFLEX" ΠΑΧΟΤΣ 9mm.
- ΣΥΣΚΕΤΗ ΣΤΥΠΤΗΣ
- ΣΥΣΚΕΤΗ ΚΛΙΜΑΤΙΣΜΟΤ ΨΗΛΑ ΣΤΟΝ ΤΟΙΧΟ.
- M.A.: ΜΗΧΑΝΟΛΟΓΙΚΟΣ ΑΓΩΓΟΣ
- ΨΕΤΔΟΤΑΒΑΝΟ



M. PHOTIOU
ARCHITECTS-ENGINEERS
1st APRIL AVENUE 18, MAVROS COURT, FLAT 22, 6035, LAR
TEL.: 24817777 - 99648303
FAX.: 24817778
EMAIL: micha.photiou@cytanet.com.cy

BS Building Services & Consulting Engineers
02, LEOFOROS AYSTALIAS str., 7102, ARADIPPOU - LARNACA - CYPRUS
ΤΗΛΕΦΩΝΟ : 24636855, 99350580
ΤΗΛΕΟΜΙΟΥΤΥΠΟ : 24636890
E-mail: bsdesign@cytanet.com.cy


Εργο ΠΟΛΥΚΑΤΟΙΚΙΑ OASIS No 14 & 15 ΣΤΑ ΛΙΒΑΔΙΑ		
ΤΙΤΛΟΣ FIRST FLOOR PLAN ΚΛΙΜΑΤΙΣΜΟΣ		
ΜΕΛΕΤΗ ΚΡΗΤΙΚΟΤ Ρ.	ΗΜΕΡΟΜΗΝΙΑ ΝΟΕΜΒΡΙΟΣ 2025	ΑΡ. ΕΡΓ. 0002456
ΕΛΕΓΧΟΣ ΒΛΑΣΙΟΤ Ν.	ΚΛΙΜΑΚΑ 1:100 @A2	ΑΡ. ΣΧΕΔ. ΚΛ-02

Έργο: ΠΟΛΥΚΑΤΟΙΚΙΑ OASIS No 14 ΣΤΑ ΛΙΒΑΔΙΑ ΣΤΕΚΕΤΕΣ ΚΛΙΜΑΤΙΣΜΟΥ					
ΑΡ. ΑΝΑΦ.	ΕΛΑΧΙΣΤΗ ΨΥΚΤΙΚΗ ΑΠΟΔΟΣΗ Btu/h	ΤΥΠΟΣ	POWER CONSUMPTION (WATT)	ΤΑΣΗ V/ph/Hz	ΠΟΣΟΤΗΤΑ
ΣΚ Α-ΣΣ Α	9000	ΨΗΛΑ ΣΤΟΝ ΤΟΙΧΟ	1100	240/1/50	3
ΣΚ Β-ΣΣ Β	12000	ΨΗΛΑ ΣΤΟΝ ΤΟΙΧΟ	1250	240/1/50	16
ΣΚ Γ-ΣΣ Γ	18000	ΨΗΛΑ ΣΤΟΝ ΤΟΙΧΟ	2100	240/1/50	—
ΣΚ Δ-ΣΣ Δ	24000	ΨΗΛΑ ΣΤΟΝ ΤΟΙΧΟ	3100	240/1/50	8

Έργο: ΠΟΛΥΚΑΤΟΙΚΙΑ OASIS No 15 ΣΤΑ ΛΙΒΑΔΙΑ ΣΤΕΚΕΤΕΣ ΚΛΙΜΑΤΙΣΜΟΥ					
ΑΡ. ΑΝΑΦ.	ΕΛΑΧΙΣΤΗ ΨΥΚΤΙΚΗ ΑΠΟΔΟΣΗ Btu/h	ΤΥΠΟΣ	POWER CONSUMPTION (WATT)	ΤΑΣΗ V/ph/Hz	ΠΟΣΟΤΗΤΑ
ΣΚ Α-ΣΣ Α	9000	ΨΗΛΑ ΣΤΟΝ ΤΟΙΧΟ	1100	240/1/50	2
ΣΚ Β-ΣΣ Β	12000	ΨΗΛΑ ΣΤΟΝ ΤΟΙΧΟ	1250	240/1/50	14
ΣΚ Γ-ΣΣ Γ	18000	ΨΗΛΑ ΣΤΟΝ ΤΟΙΧΟ	2100	240/1/50	—
ΣΚ Δ-ΣΣ Δ	24000	ΨΗΛΑ ΣΤΟΝ ΤΟΙΧΟ	3100	240/1/50	10

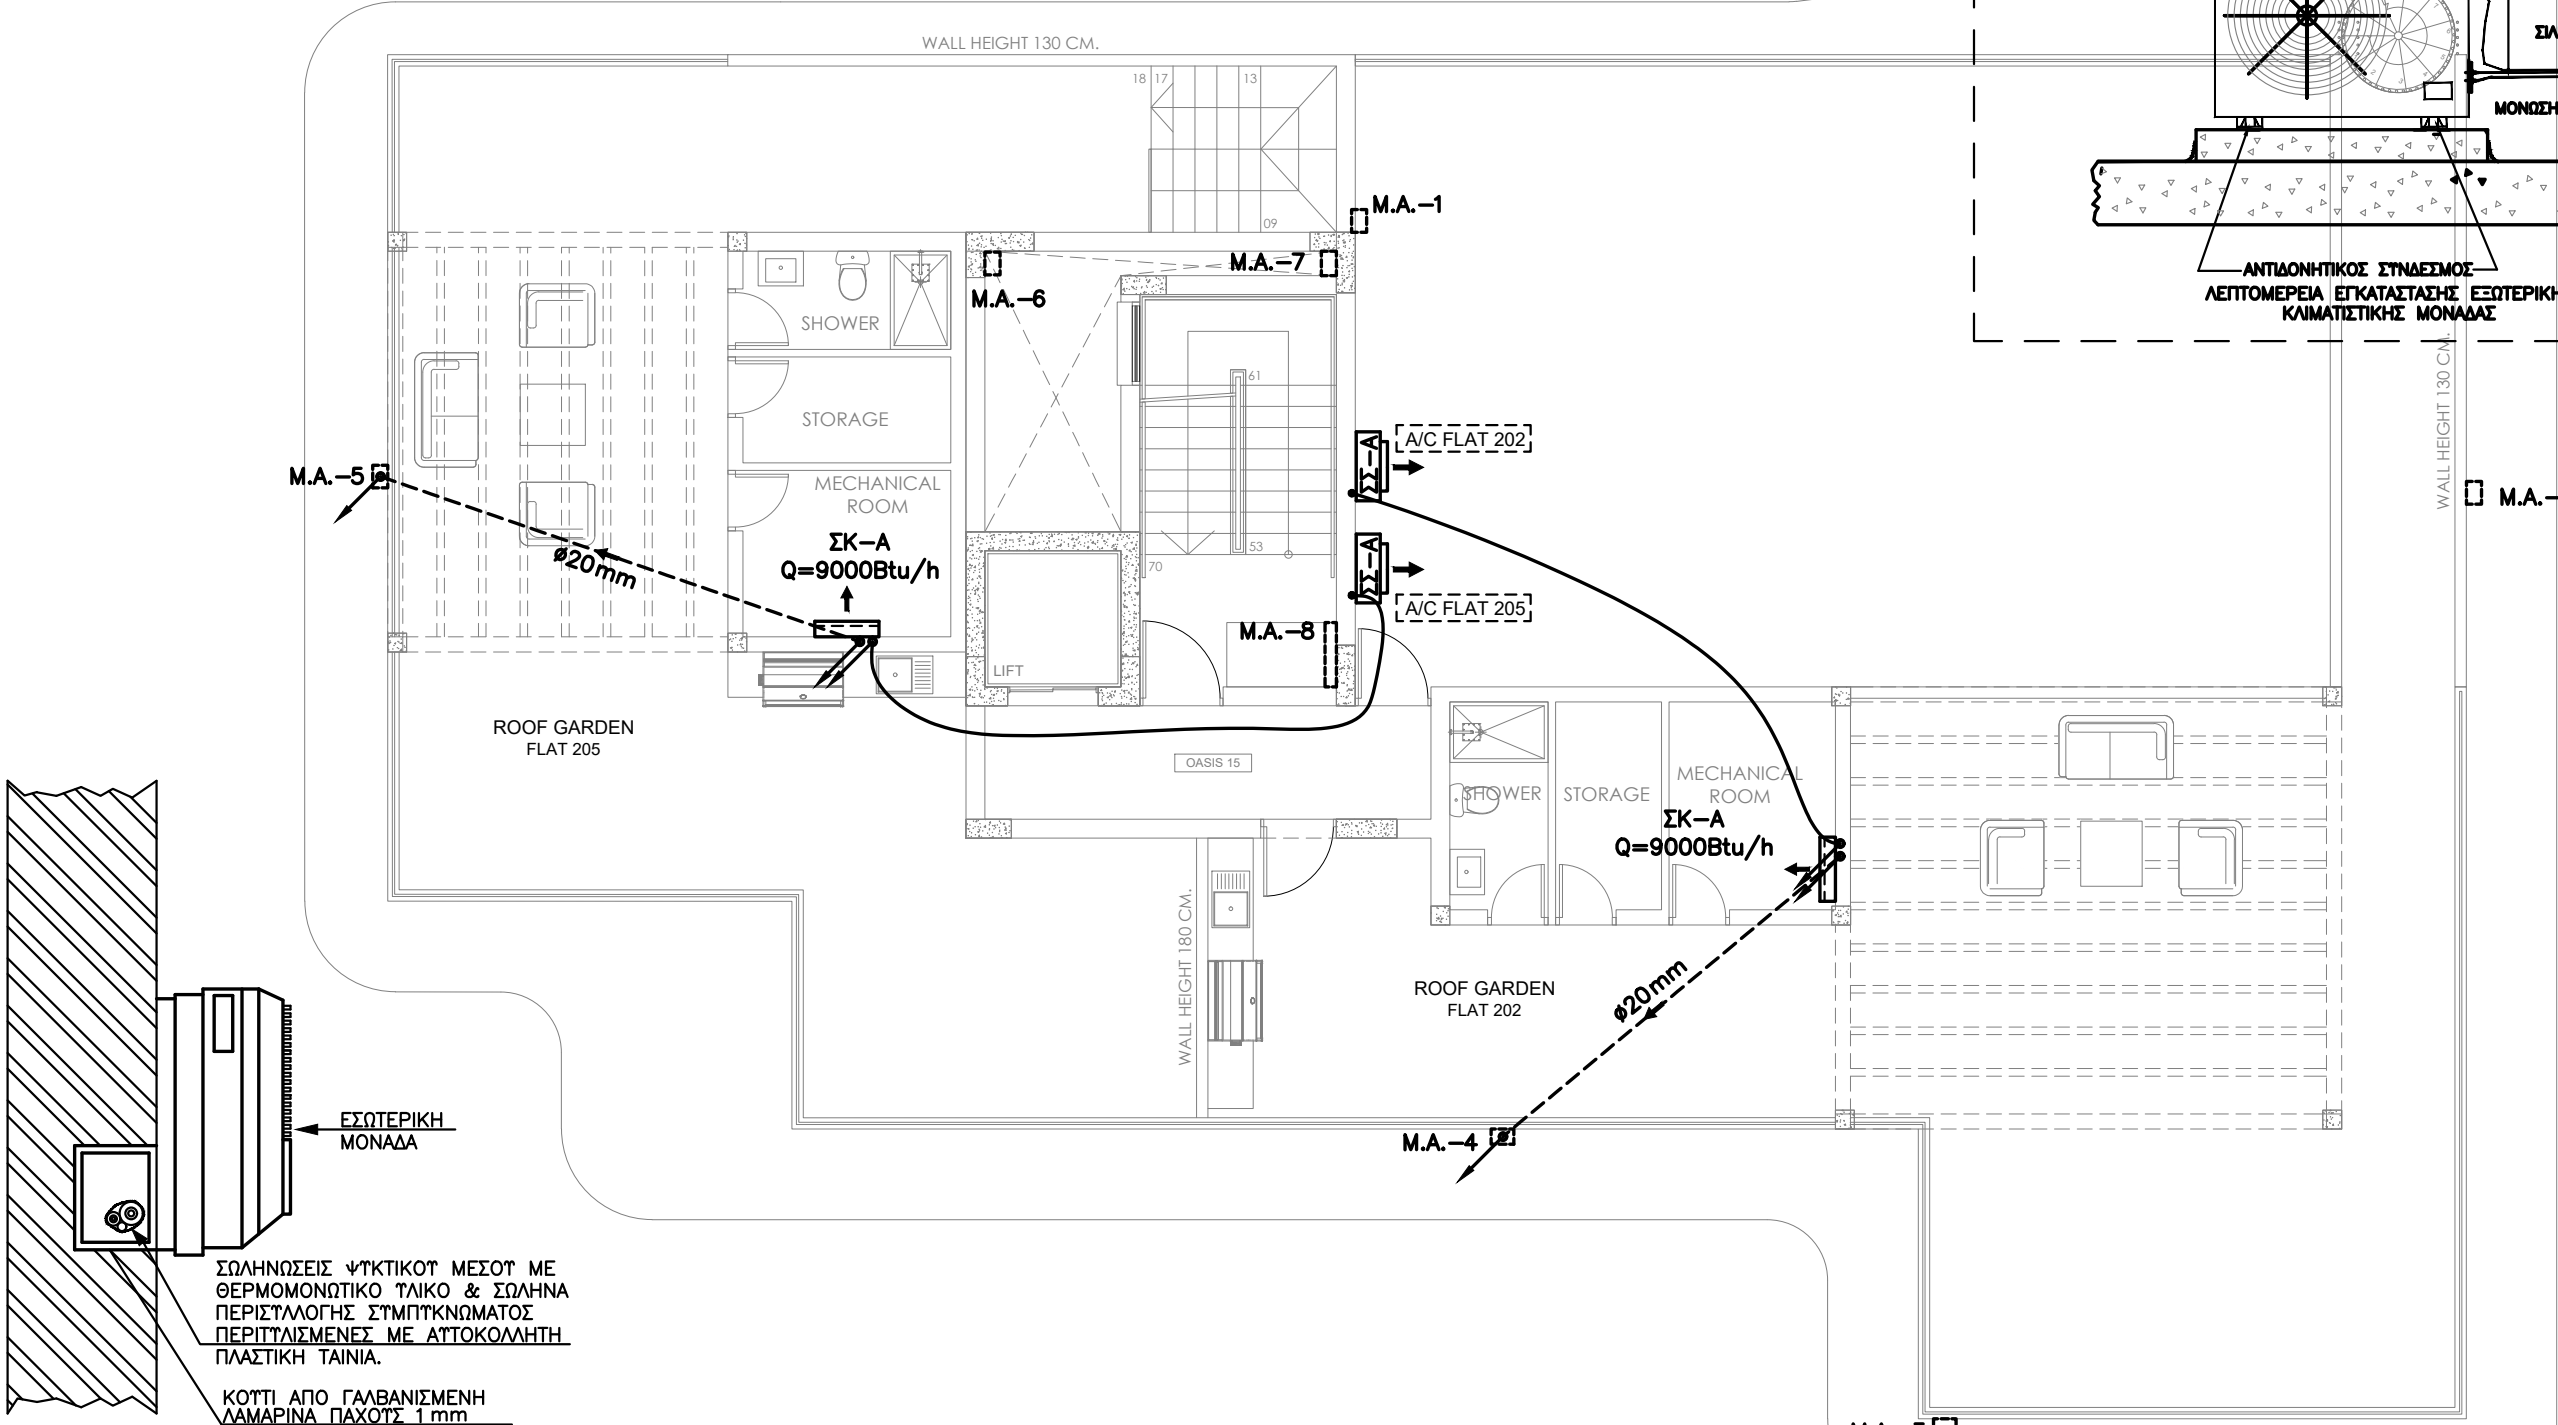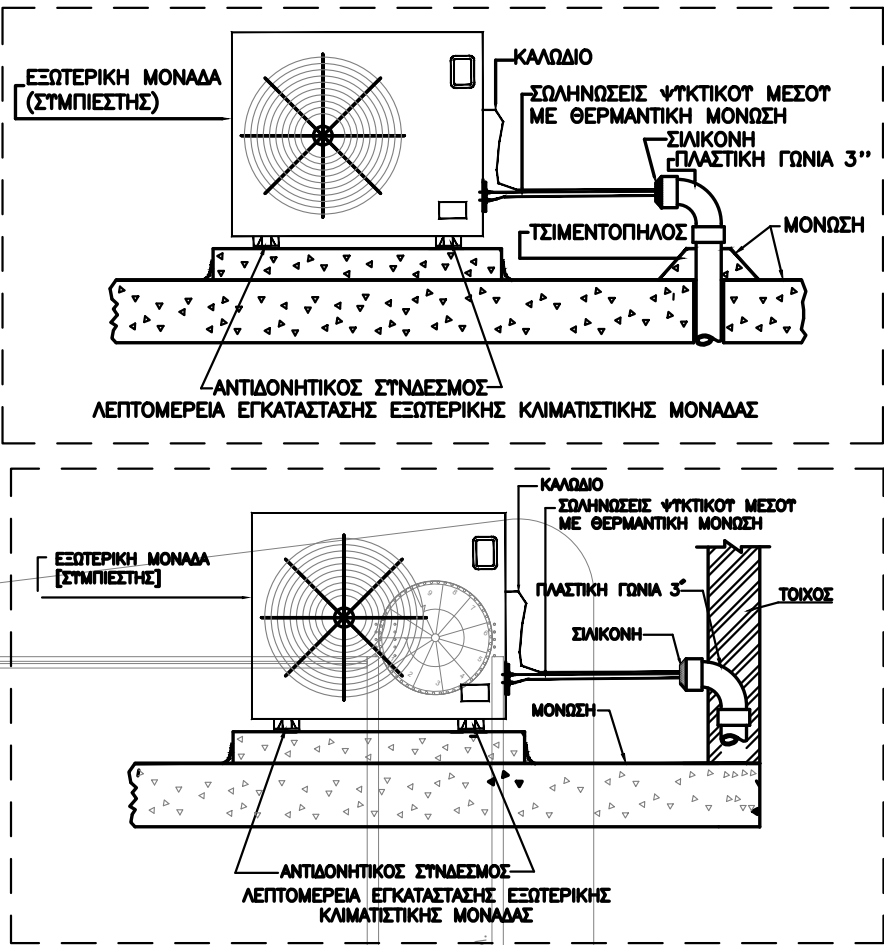

ΛΕΠΤΟΜΕΡΕΙΑ ΕΓΚΑΤΑΣΤΑΣΗΣ
ΕΣΩΤΕΡΙΚΗΣ ΚΛΙΜΑΤΙΣΤΙΚΗΣ ΜΟΝΑΔΑΣ

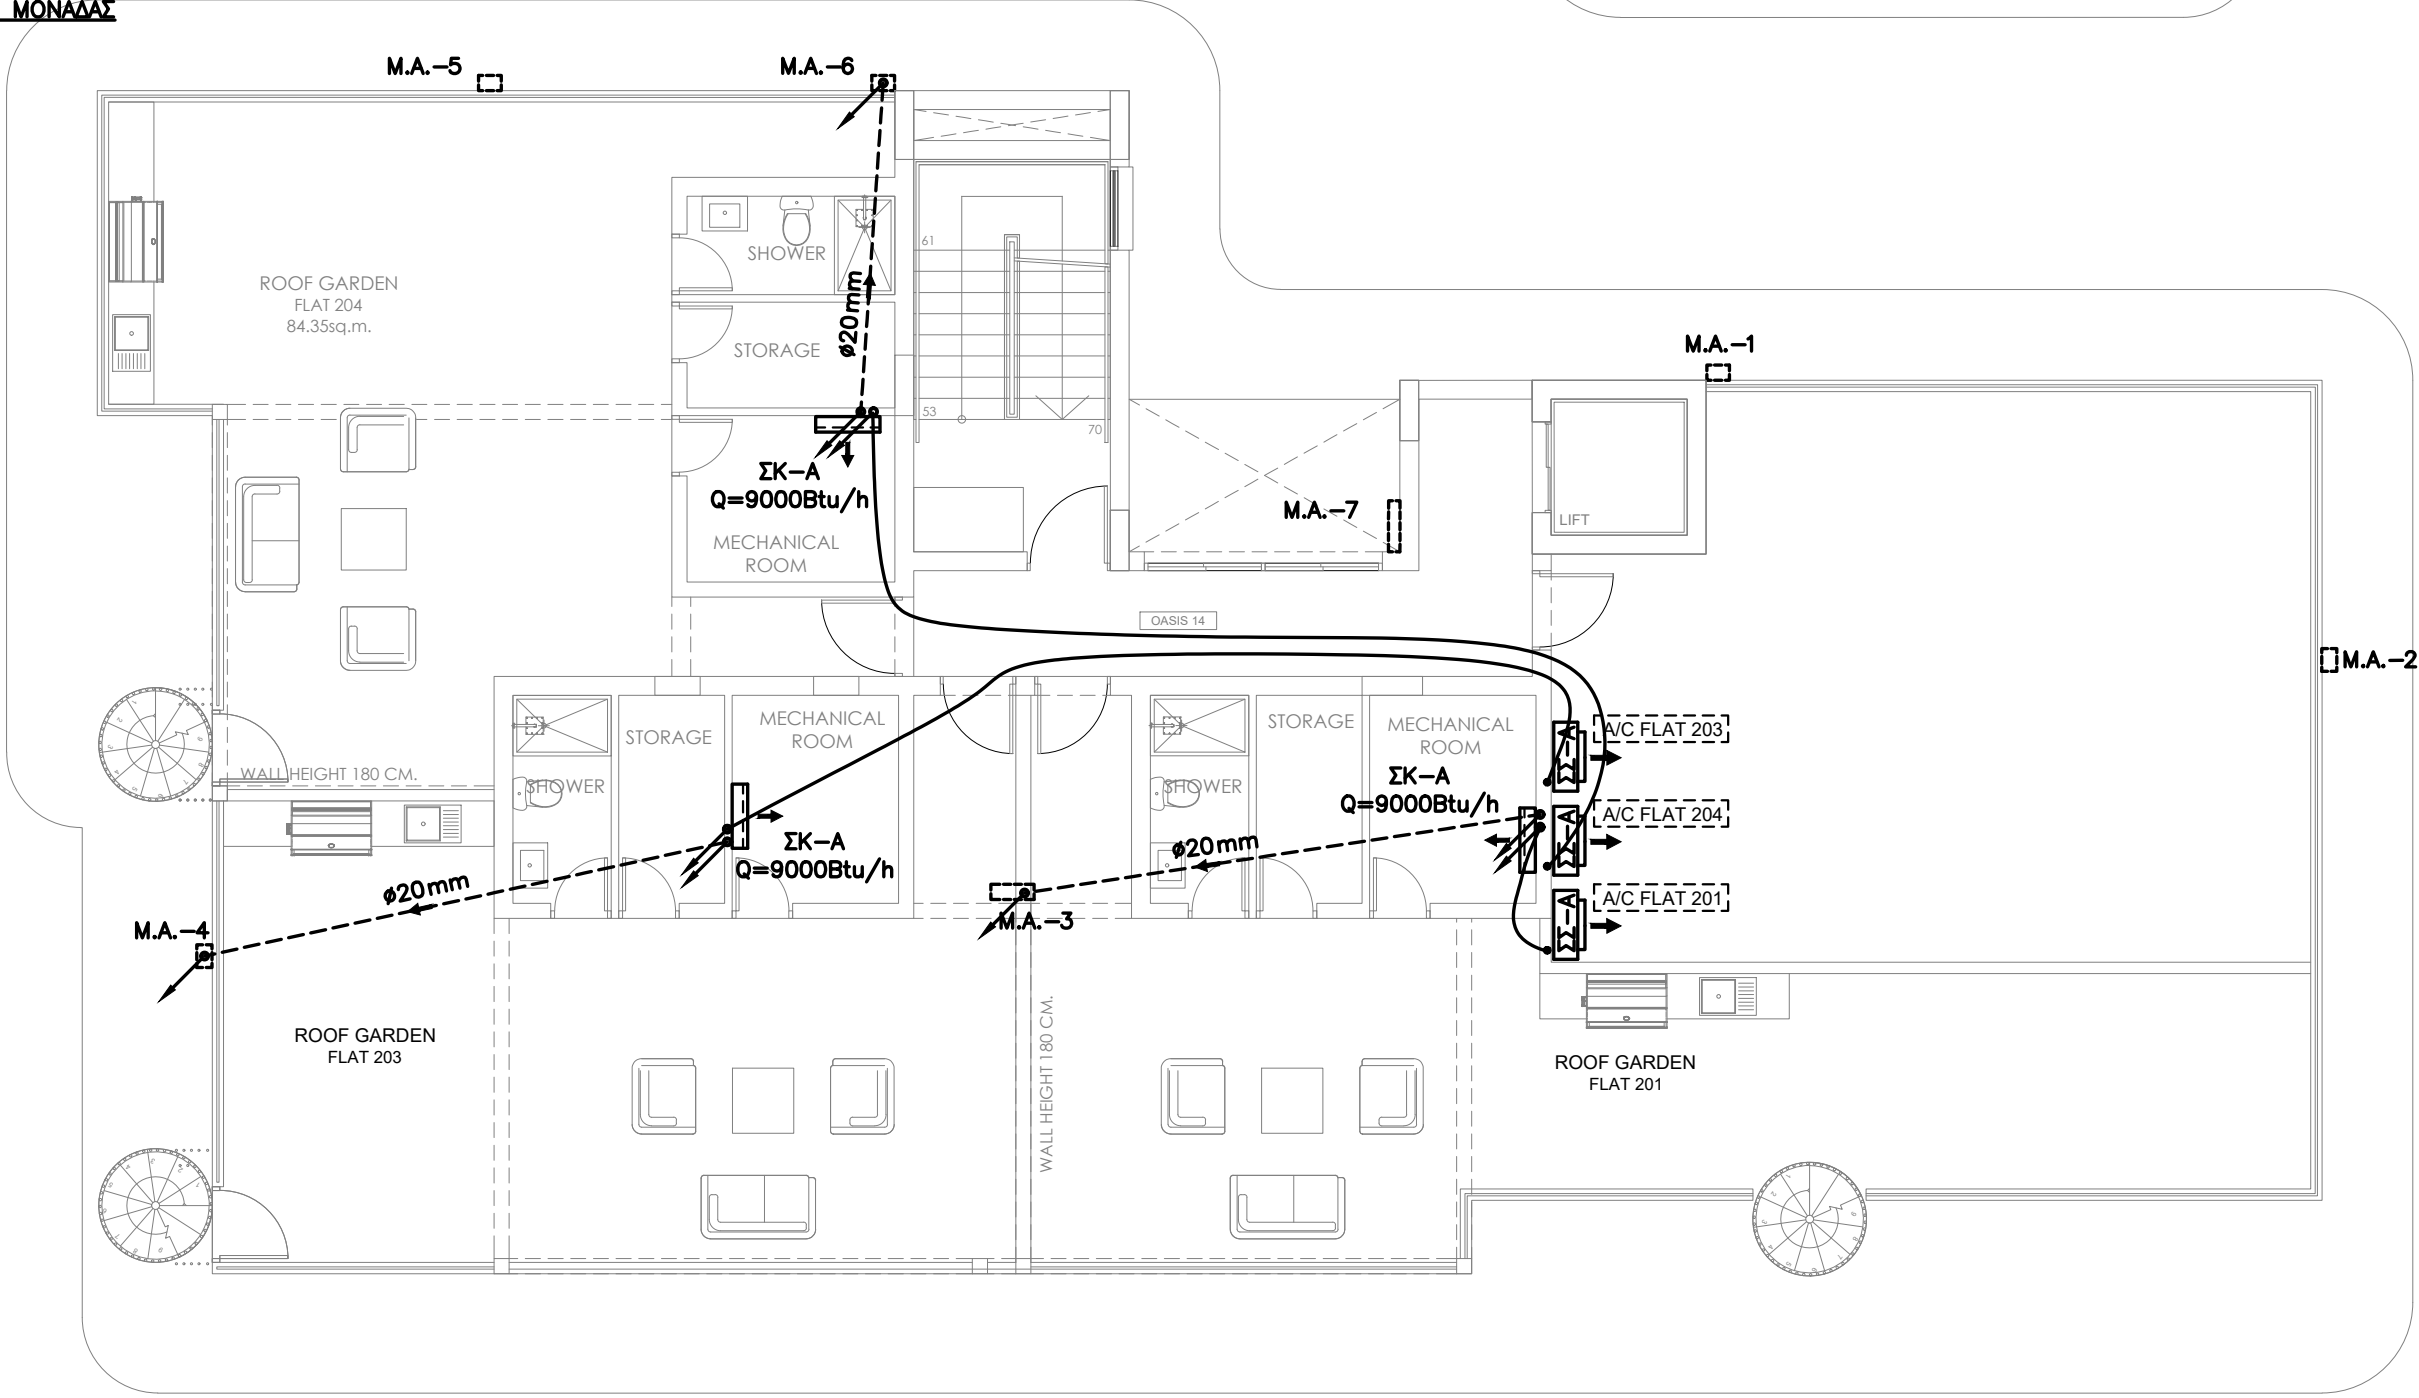

ΤΥΠΟΜΝΗΜΑ

- ΣΩΛΗΝΕΣ ΨΥΚΤΙΚΟΥ ΑΕΡΙΟΥ
- ΣΩΛΗΝΑ ΣΥΜΠΤΚΝΩΜΑΤΩΝ
- ΣΚ ΣΤΕΚΕΤΗ ΚΛΙΜΑΤΙΣΜΟΥ
- ΣΣ ΣΤΕΚΕΤΗ ΣΥΜΠΙΕΣΗΣ ΠΡΟΣ ΤΑ ΚΑΤΩ
- ΠΡΟΣ ΤΑ ΠΑΝΩ
- ΑΠΟ ΚΑΤΩ
- ΑΠΟ ΠΑΝΩ
- ΑΠΟ ΚΑΤΩ ΚΑΙ ΠΑΕΙ ΠΑΝΩ
- ΑΠΟ ΠΑΝΩ ΚΑΙ ΠΑΕΙ ΚΑΤΩ

- ΣΤΕΚΕΤΗ ΣΥΜΠΙΕΣΗΣ
- ΣΤΕΚΕΤΗ ΚΛΙΜΑΤΙΣΜΟΥ ΨΗΛΑ ΣΤΟΝ ΤΟΙΧΟ.
- M.A.: ΜΗΧΑΝΟΛΟΓΙΚΟΣ ΑΓΩΓΟΣ

ΣΗΜΕΙΩΣΗ

- ΟΛΕΣ ΟΙ ΣΩΛΗΝΕΣ ΣΥΜΠΤΚΝΩΜΑΤΩΝ ΜΕΣΑ ΣΤΑ ΠΑΤΩΜΑΤΑ ΚΑΙ ΤΟΥΣ ΤΟΙΧΟΥΣ ΘΑ ΕΙΝΑΙ ΥΡΥΣ ΠΙΕΣΕΩΣ Ø20, ΟΙ ΚΤΗΡΙΕΣ ΜΕΣΑ ΣΤΟΥΣ ΜΗΧΑΝΟΛΟΓΙΚΟΥΣ ΑΓΩΓΟΥΣ ΘΑ ΕΙΝΑΙ Ø32mm, ΜΕΣΑ ΣΕ ΨΕΤΔΟΡΟΦΕΙΣ ΘΑ ΕΙΝΑΙ ΜΟΝΩΜΕΝΕΣ ΜΕ ΜΟΝΩΣΗ ΤΥΠΟΥ "ARMAFLEX" ΠΑΧΟΥΣ 9mm.

- ΨΕΤΔΟΤΑΒΑΝΟ





M. PHOTIOU
ARCHITECTS-ENGINEERS
1st APRIL AVENUE 18, MAVROS COURT, FLAT 22, 6035, LAR
TEL.: 24817777 - 99648303
FAX.: 24817778
EMAIL: micha.photiou@cytanet.com.cy



BS Building Services & Consulting Engineers
02, LEOFOROS AYSTRALIAS str., 7102, ARADIPPOU - LARNACA - CYPRUS
ΤΗΛΕΦΩΝΟ : 24636855, 99350580
ΤΗΛΕΟΜΟΙΟΤΥΠΟ : 24636890
E-mail: bsdesign@cytanet.com.cy

Έργο ΠΟΛΥΚΑΤΟΙΚΙΑ OASIS No 14 & 15 ΣΤΑ ΛΙΒΑΔΙΑ		
ΤΙΤΛΟΣ ROOF GARDEN PLAN ΚΛΙΜΑΤΙΣΜΟΣ		
ΜΕΛΕΤΗ ΚΡΗΤΙΚΟΥ Ρ.	ΗΜΕΡΟΜΗΝΙΑ ΝΟΕΜΒΡΙΟΣ 2025	ΑΡ. ΕΡΓ. 0002456
ΕΛΕΓΧΟΣ ΒΛΑΣΙΟΥ Ν.	ΚΛΙΜΑΚΑ 1:100 @A2	ΑΡ. ΣΧΕΔ. ΚΛ-04

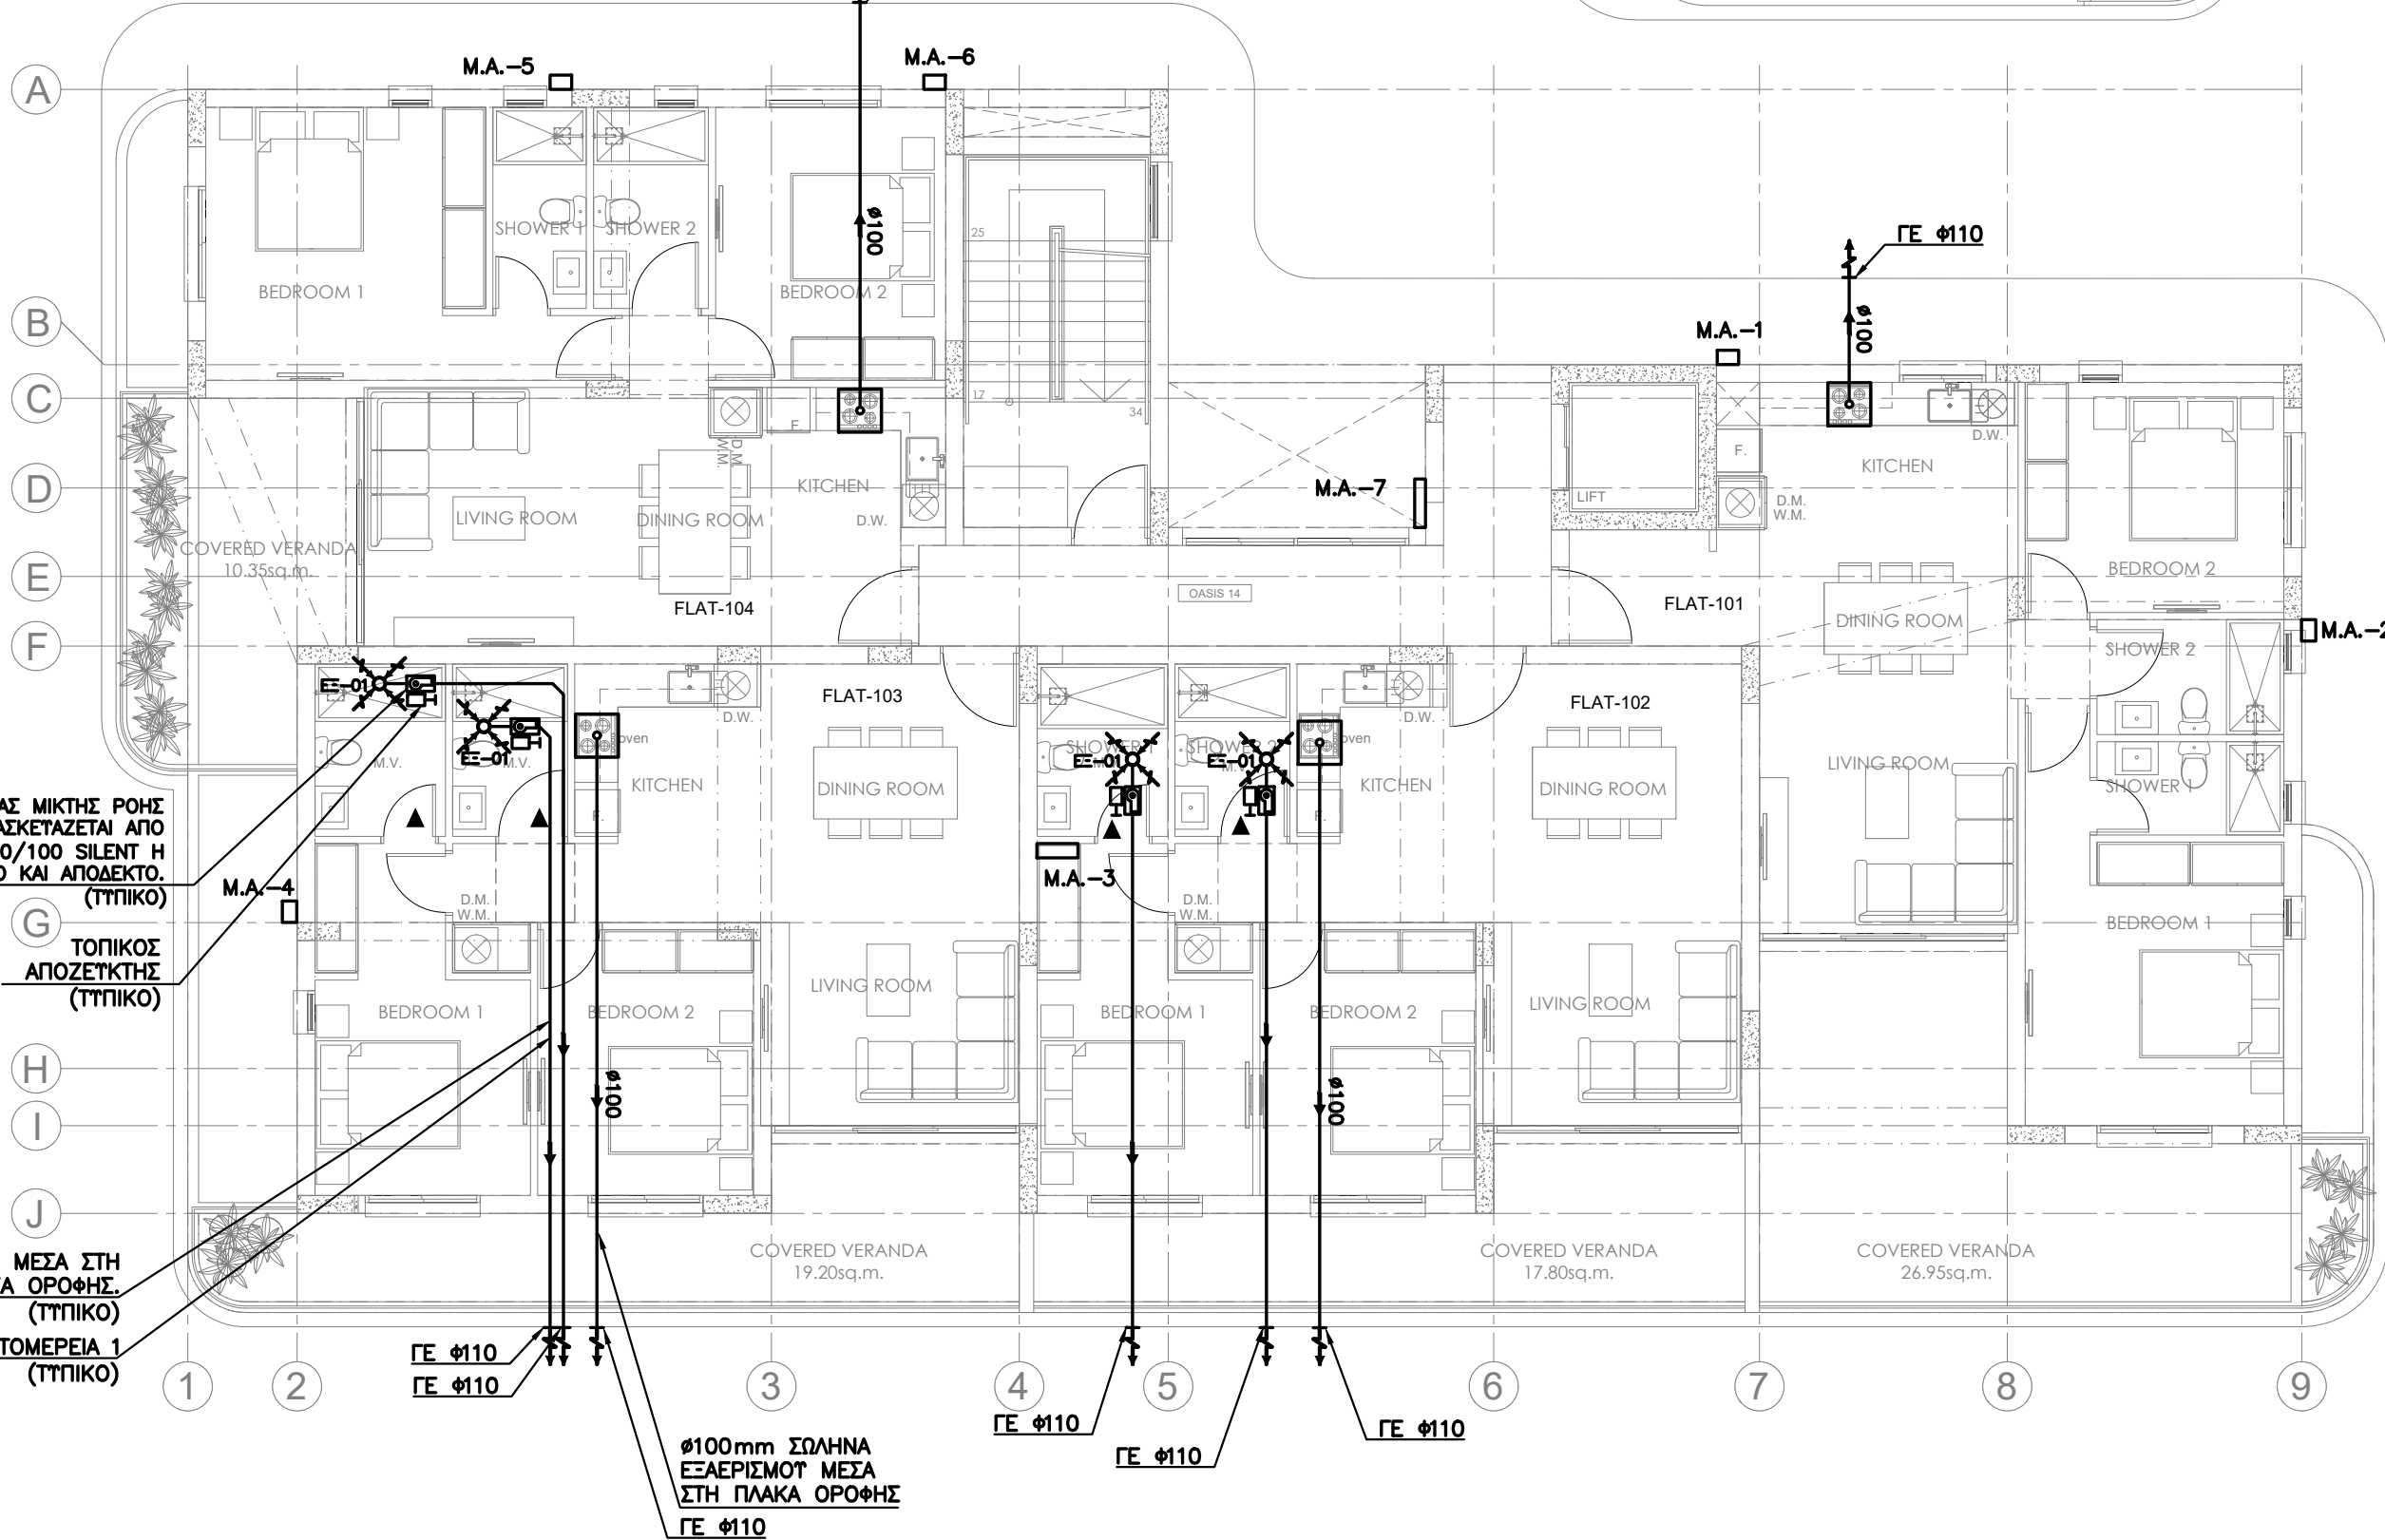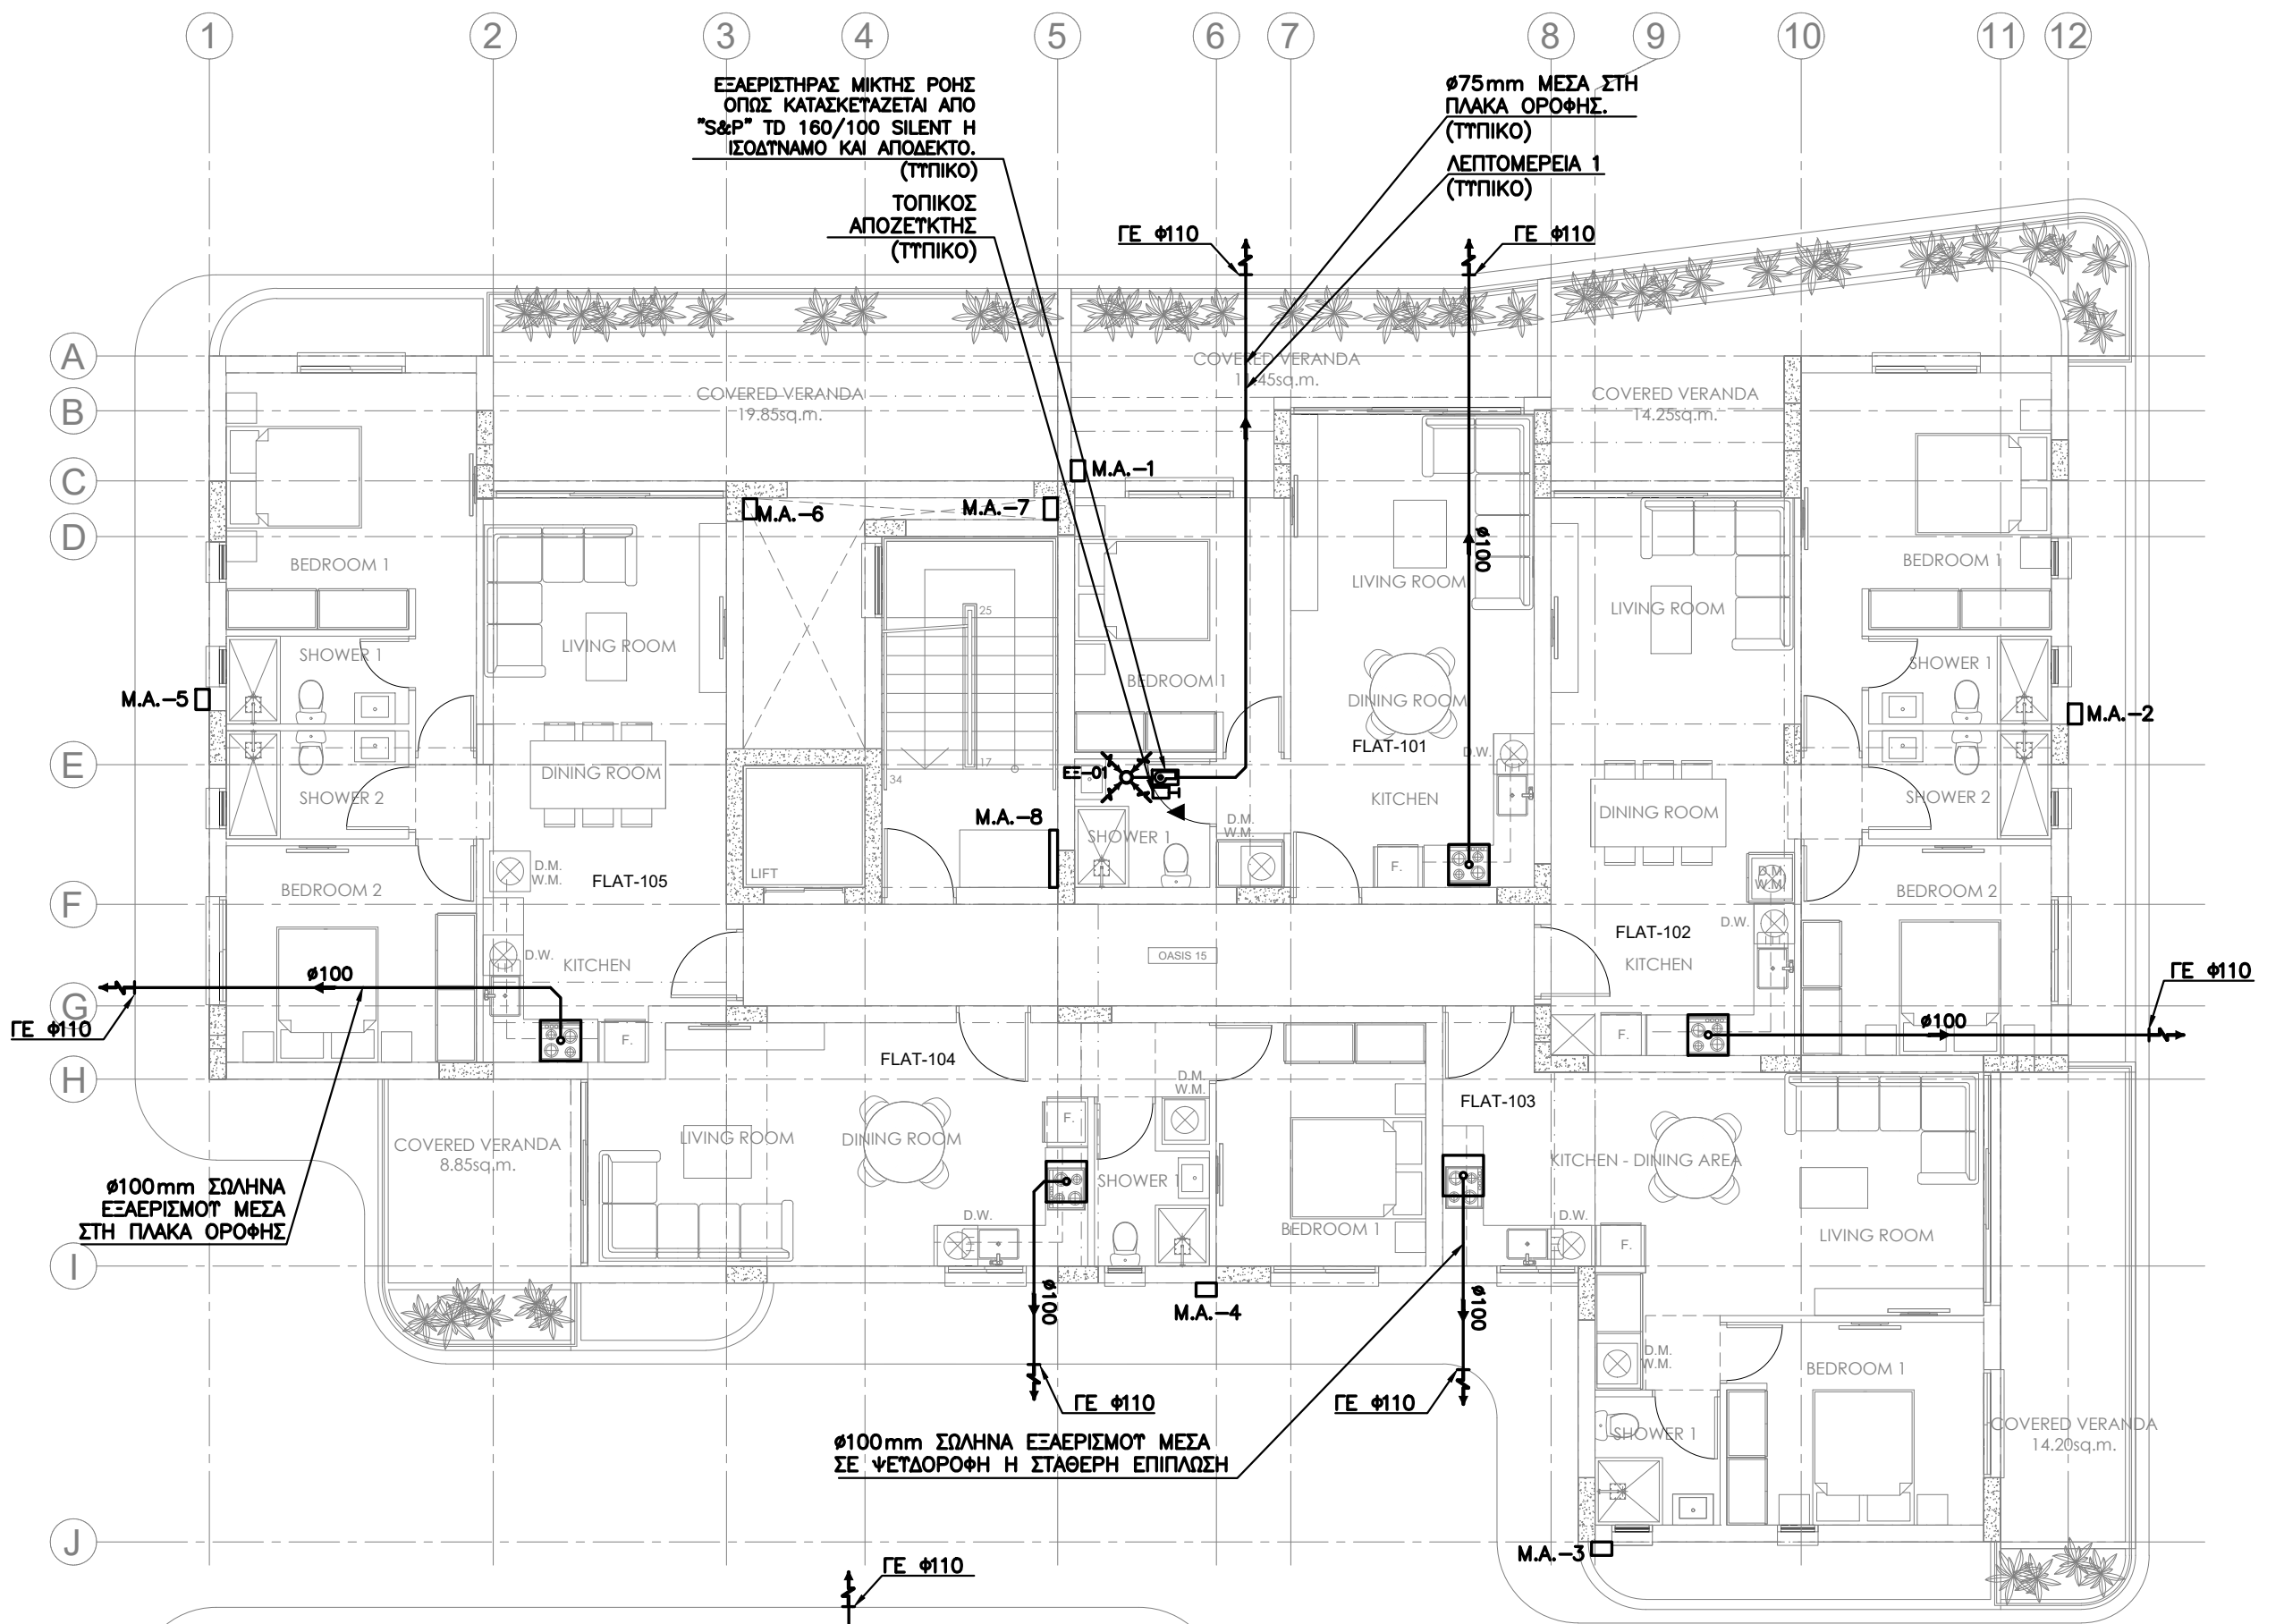


ΤΥΠΟΜΗΝΑ

- ΟΔΕΤΣΗ ΜΕΣΑ ΣΤΗΝ ΠΛΑΚΑ
- - - ΟΔΕΤΣΗ ΜΕΣΑ ΣΤΗΝ ΨΕΤΔΟΡΟΦΗ
- ΕΞΑΕΡΙΣΤΗΡΑΣ ΦΥΓΟΚΕΝΤΡΙΚΗΣ ΡΟΗΣ
- ΕΞΑΕΡΙΣΤΗΡΑΣ ΜΙΚΤΗΣ ΡΟΗΣ
- ΣΤΡΟΓΓΥΛΟ ΣΤΟΜΙΟ ΕΠΙΣΤΡΟΦΗΣ ΑΕΡΑ ΟΡΟΦΗΣ (DISC VALVE)
- ΣΤΟΜΙΟ ΑΕΡΑ ΘΥΡΑΣ
- ΕΞΑΕΡΙΣΤΗΡΑΣ
- ΤΟΠΙΚΟΣ ΑΠΟΖΕΥΚΤΗΣ
- ΚΟΨΙΜΟ 15mm ΣΤΟ ΚΑΤΩ ΜΕΡΟΣ ΤΗΣ ΘΥΡΑΣ ΓΙΑ ΜΕΤΑΦΟΡΑ ΑΕΡΑ
- ΠΡΟΣ ΤΑ ΚΑΤΩ
- ΠΡΟΣ ΤΑ ΠΛΑΝΩ
- ΑΠΟ ΚΑΤΩ
- ΑΠΟ ΠΛΑΝΩ
- ΑΠΟ ΚΑΤΩ ΚΑΙ ΠΛΑΙ ΠΛΑΝΩ
- ΑΠΟ ΠΛΑΝΩ ΚΑΙ ΠΛΑΙ ΚΑΤΩ

ΣΗΜΕΙΩΣΗ



- ΟΛΟΙ ΟΙ ΕΞΑΕΡΙΣΤΗΡΕΣ ΛΕΙΤΟΥΡΓΟΥΝ ΜΕ ΤΟΝ ΦΩΤΙΣΜΟ.
- ΟΠΟΥ ΟΙ ΣΩΛΗΝΕΣ ΠΕΡΝΟΥΝ ΜΕΣΑ ΑΠΟ ΔΟΚΟΥΣ ΝΑ ΜΠΟΥΝ ΦΟΤΥΡΕΙΑ.

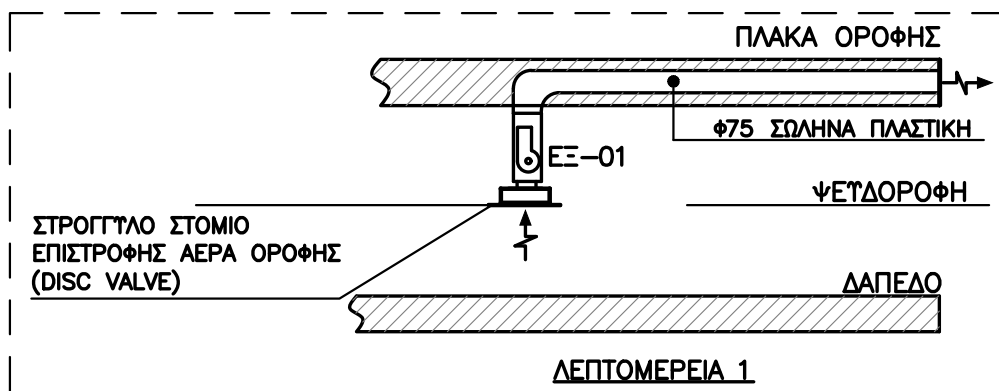

M. PHOTIOU
ARCHITECTS-ENGINEERS
1st APRIL AVENUE 18, MAVROS COURT, FLAT 22, 6035, LAR
TEL.: 24817777 - 99648303
FAX.: 24817778
EMAIL: micha.photiou@cvtanet.com.cy

BS Building Services Consulting Engineers
02, LEOFOROS AYSTALIAS str., 7102,
ARADIPPOU - LARNACA - CYPRUS
ΤΗΛΕΦΩΝΟ : 24636855, 99350580
ΤΗΛΕΟΜΟΙΟΤΥΠΟ : 24636890
E-mail: bsdesign@cvtanet.com.cy

Έργο ΠΟΛΥΚΑΤΟΙΚΙΑ OASIS No 14 & 15 ΣΤΑ ΛΙΒΑΔΙΑ		
Τίτλος FIRST FLOOR PLAN ΕΞΑΕΡΙΣΜΟΣ		
ΜΕΛΕΤΗ ΚΡΗΤΙΚΟΥ Ρ.	ΗΜΕΡΟΜΗΝΙΑ ΝΟΕΜΒΡΙΟΣ 2025	ΑΡ. ΕΡΓ. 0002456
ΕΛΕΓΧΟΣ ΒΛΑΣΙΟΥ Ν.	ΚΛΙΜΑΚΑ 1:100 @A2	ΑΡ. ΣΧΕΔ. ΕΞ-01

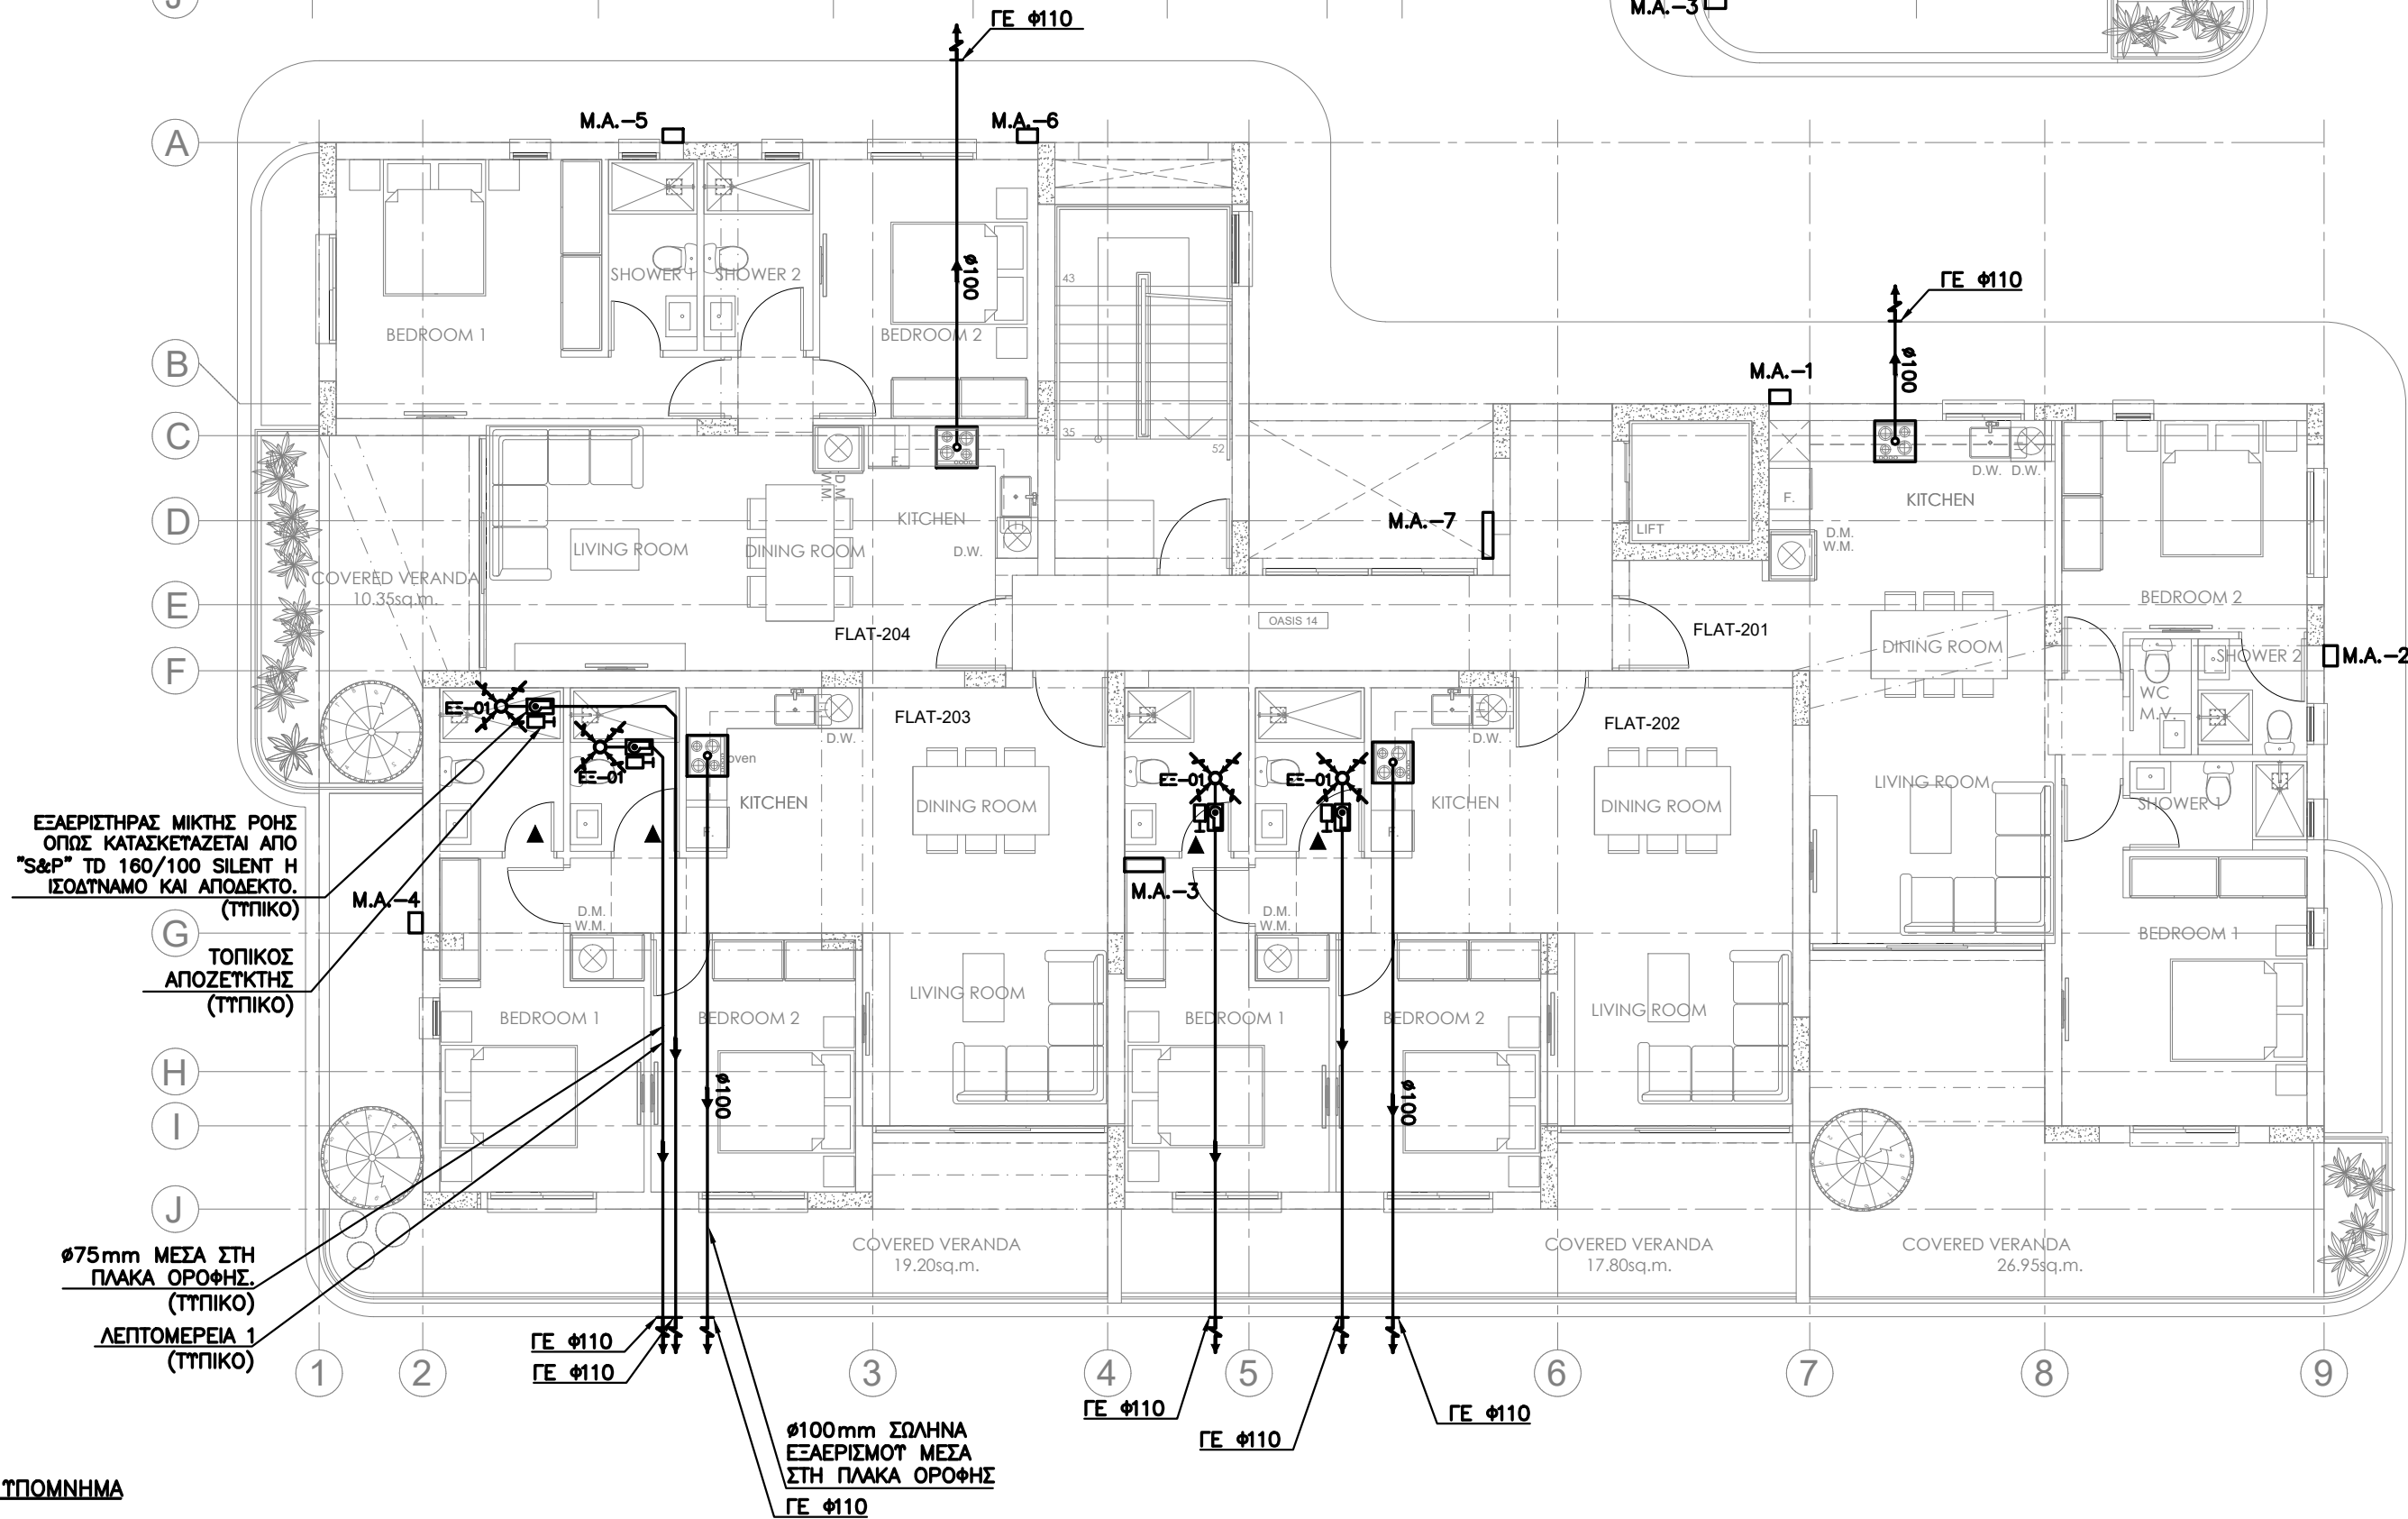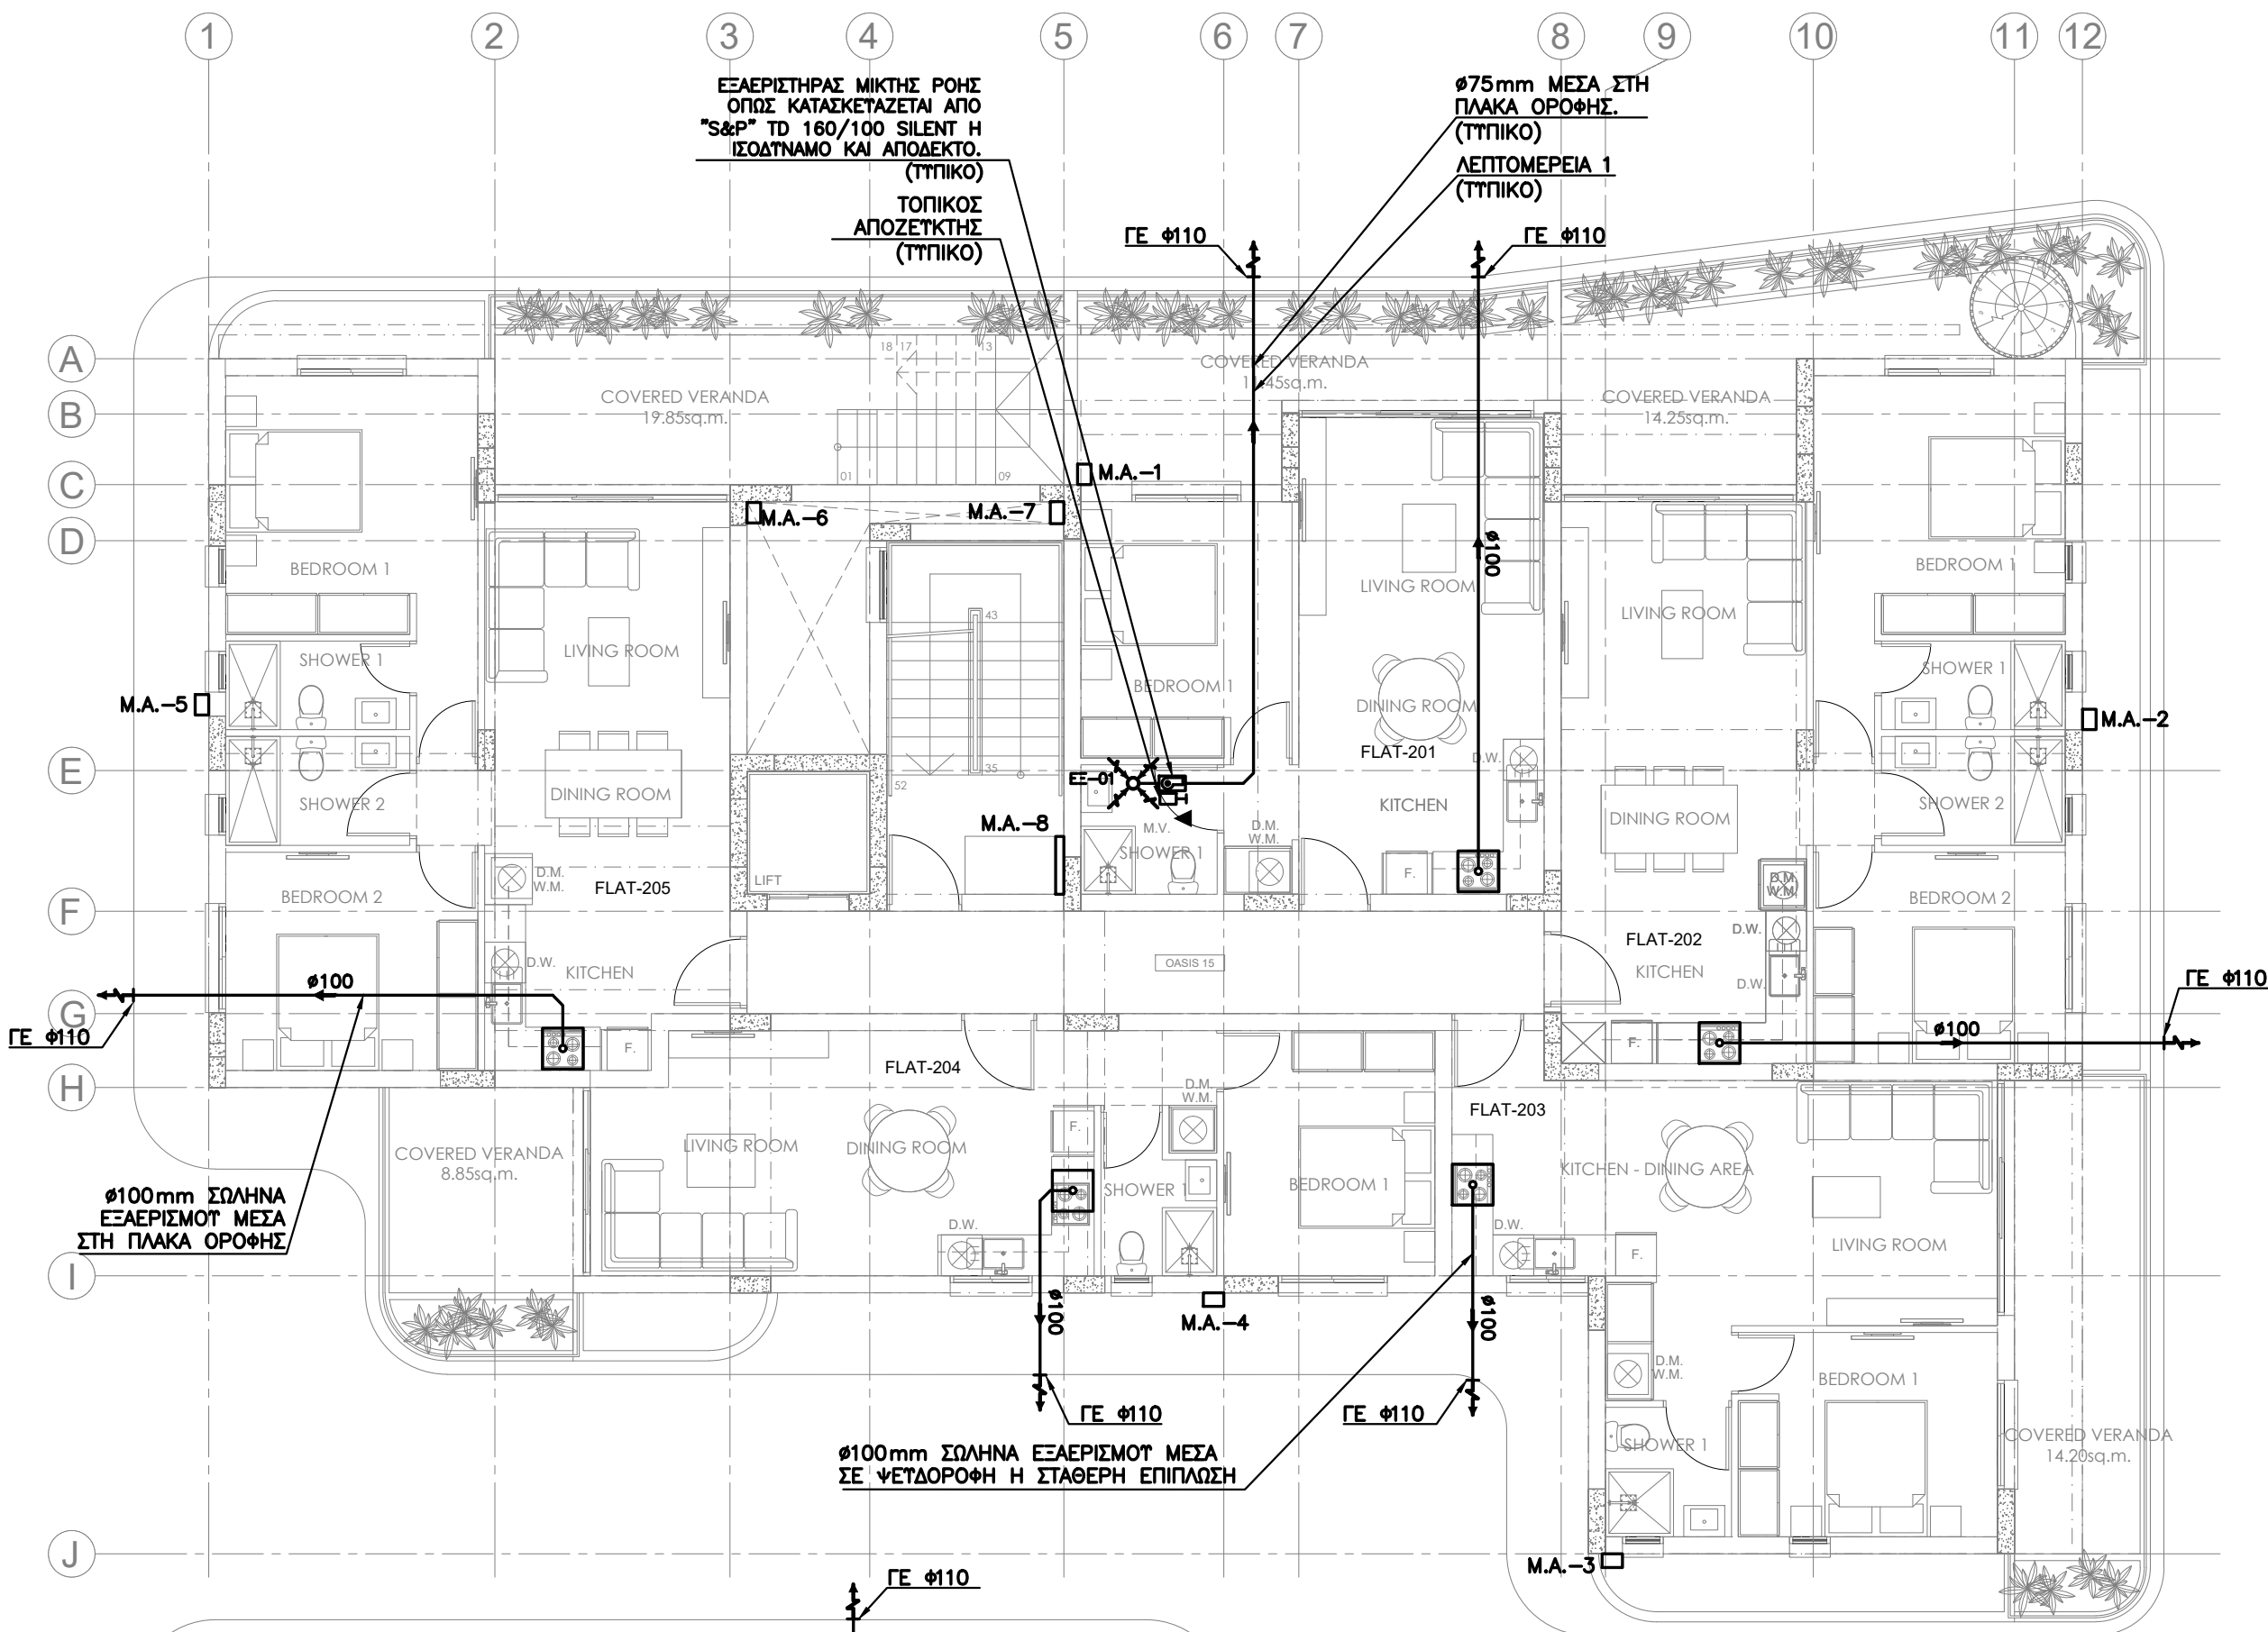


ΤΥΠΟΝΗΜΑ

- ΟΔΕΤΣΗ ΜΕΣΑ ΣΤΗΝ ΠΛΑΚΑ
- - - ΟΔΕΤΣΗ ΜΕΣΑ ΣΤΗΝ ΨΕΤΔΟΡΟΦΗ
- ΕΞΑΕΡΙΣΤΗΡΑΣ ΦΥΓΟΚΕΝΤΡΙΚΗΣ ΡΟΗΣ
- ΕΞΑΕΡΙΣΤΗΡΑΣ ΜΙΚΤΗΣ ΡΟΗΣ
- ΣΤΡΟΓΓΥΛΟ ΣΤΟΜΙΟ ΕΠΙΣΤΡΟΦΗΣ ΑΕΡΑ ΟΡΟΦΗΣ (DISC VALVE)
- ΣΤΟΜΙΟ ΑΕΡΑ ΘΥΡΑΣ
- ΕΞΑΕΡΙΣΤΗΡΑΣ
- ΤΟΠΙΚΟΣ ΑΠΟΖΕΥΚΤΗΣ
- ΚΟΨΙΜΟ 15mm ΣΤΟ ΚΑΤΩ ΜΕΡΟΣ ΤΗΣ ΘΥΡΑΣ ΓΙΑ ΜΕΤΑΦΟΡΑ ΑΕΡΑ
- ΠΡΟΣ ΤΑ ΚΑΤΩ
- ΠΡΟΣ ΤΑ ΠΛΑΝΟ
- ΑΠΟ ΚΑΤΩ
- ΑΠΟ ΠΛΑΝΟ
- ΑΠΟ ΚΑΤΩ ΚΑΙ ΠΛΑΙ ΠΛΑΝΟ
- ΑΠΟ ΠΛΑΝΟ ΚΑΙ ΠΛΑΙ ΚΑΤΩ

ΣΗΜΕΙΩΣΗ

- ΟΛΟΙ ΟΙ ΕΞΑΕΡΙΣΤΗΡΕΣ ΛΕΙΤΟΥΡΓΟΥΝ ΜΕ ΤΟΝ ΦΩΤΙΣΜΟ.
- ΟΠΟΥ ΟΙ ΣΩΛΗΝΕΣ ΠΕΡΝΟΥΝ ΜΕΣΑ ΑΠΟ ΔΟΚΟΥΣ ΝΑ ΜΠΟΥΝ ΦΟΤΥΡΕΙΑ.


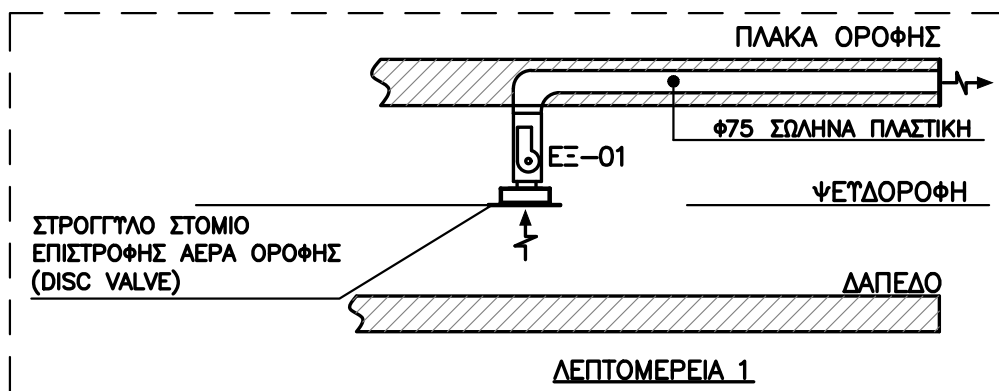


M. PHOTIOU
ARCHITECTS-ENGINEERS
1st APRIL AVENUE 18, MAVROS COURT, FLAT 22, 6035, LAR
TEL.: 24817777 - 99648303
FAX.: 24817778
EMAIL: micha.photiou@cvtanet.com.cy

BS Building Services Consulting Engineers
02, LEOFOROS AYSTALIAS str., 7102,
ARADIPPOU - LARNACA - CYPRUS
ΤΗΛΕΦΩΝΟ : 24636855, 99350580
ΤΗΛΕΟΜΙΟΥΤΥΠΟ : 24636890
E-mail: bsdesign@cvtanet.com.cy

Έργο ΠΟΛΥΚΑΤΟΙΚΙΑ OASIS No 14 & 15 ΣΤΑ ΛΙΒΑΔΙΑ		
Τίτλος SECOND FLOOR PLAN ΕΞΑΕΡΙΣΜΟΣ		
ΜΕΛΕΤΗ ΚΡΗΤΙΚΟΥ Ρ.	ΗΜΕΡΟΜΗΝΙΑ ΝΟΕΜΒΡΙΟΣ 2025	ΑΡ. ΕΡΓ. 0002456
ΕΛΕΓΧΟΣ ΒΛΑΣΙΟΥ Ν.	ΚΛΙΜΑΚΑ 1:100@A2	ΑΡ. ΣΧΕΔ. ΕΞ-02

A/A	ΠΟΣΟΤΗΤΑ	ΡΟΗ ΑΕΡΑ m3/h	ΑΝΤΙΣΤΑΣΗ Pa	ΚΙΝΗΤΗΡΑΣ WATT	ΤΑΣΗ V/Ph/Hz	ΠΑΡΑΤΗΡΗΣΕΙΣ
ΕΞ-01	10	100	60	50	240/1/50	ΜΙΚΤΗΣ ΡΟΗΣ ΛΕΙΤΟΥΡΓΙΑ ΜΕ ΦΩΤΙΣΜΟ ΚΑΙ ΜΕ TIME DELAY. ΟΠΩΣ ΚΑΤΑΣΚΕΥΑΖΕΤΑΙ ΑΠΟ "S&P" ΤD 160/100 SILENT ή ΙΣΟΔΥΝΑΜΟ ΚΑΙ ΑΠΟΔΕΚΤΟ.
ΕΞ-02	5	100	25	35	240/1/50	ΦΥΓΟΚΕΝΤΡΙΚΗΣ ΡΟΗΣ ΛΕΙΤΟΥΡΓΙΑ ΜΕ ΤΟΝ ΦΩΤΙΣΜΟ (ΚΑΙ ΧΡΟΝΟΚΑΘΥΣΤΕΡΙΣΗ)

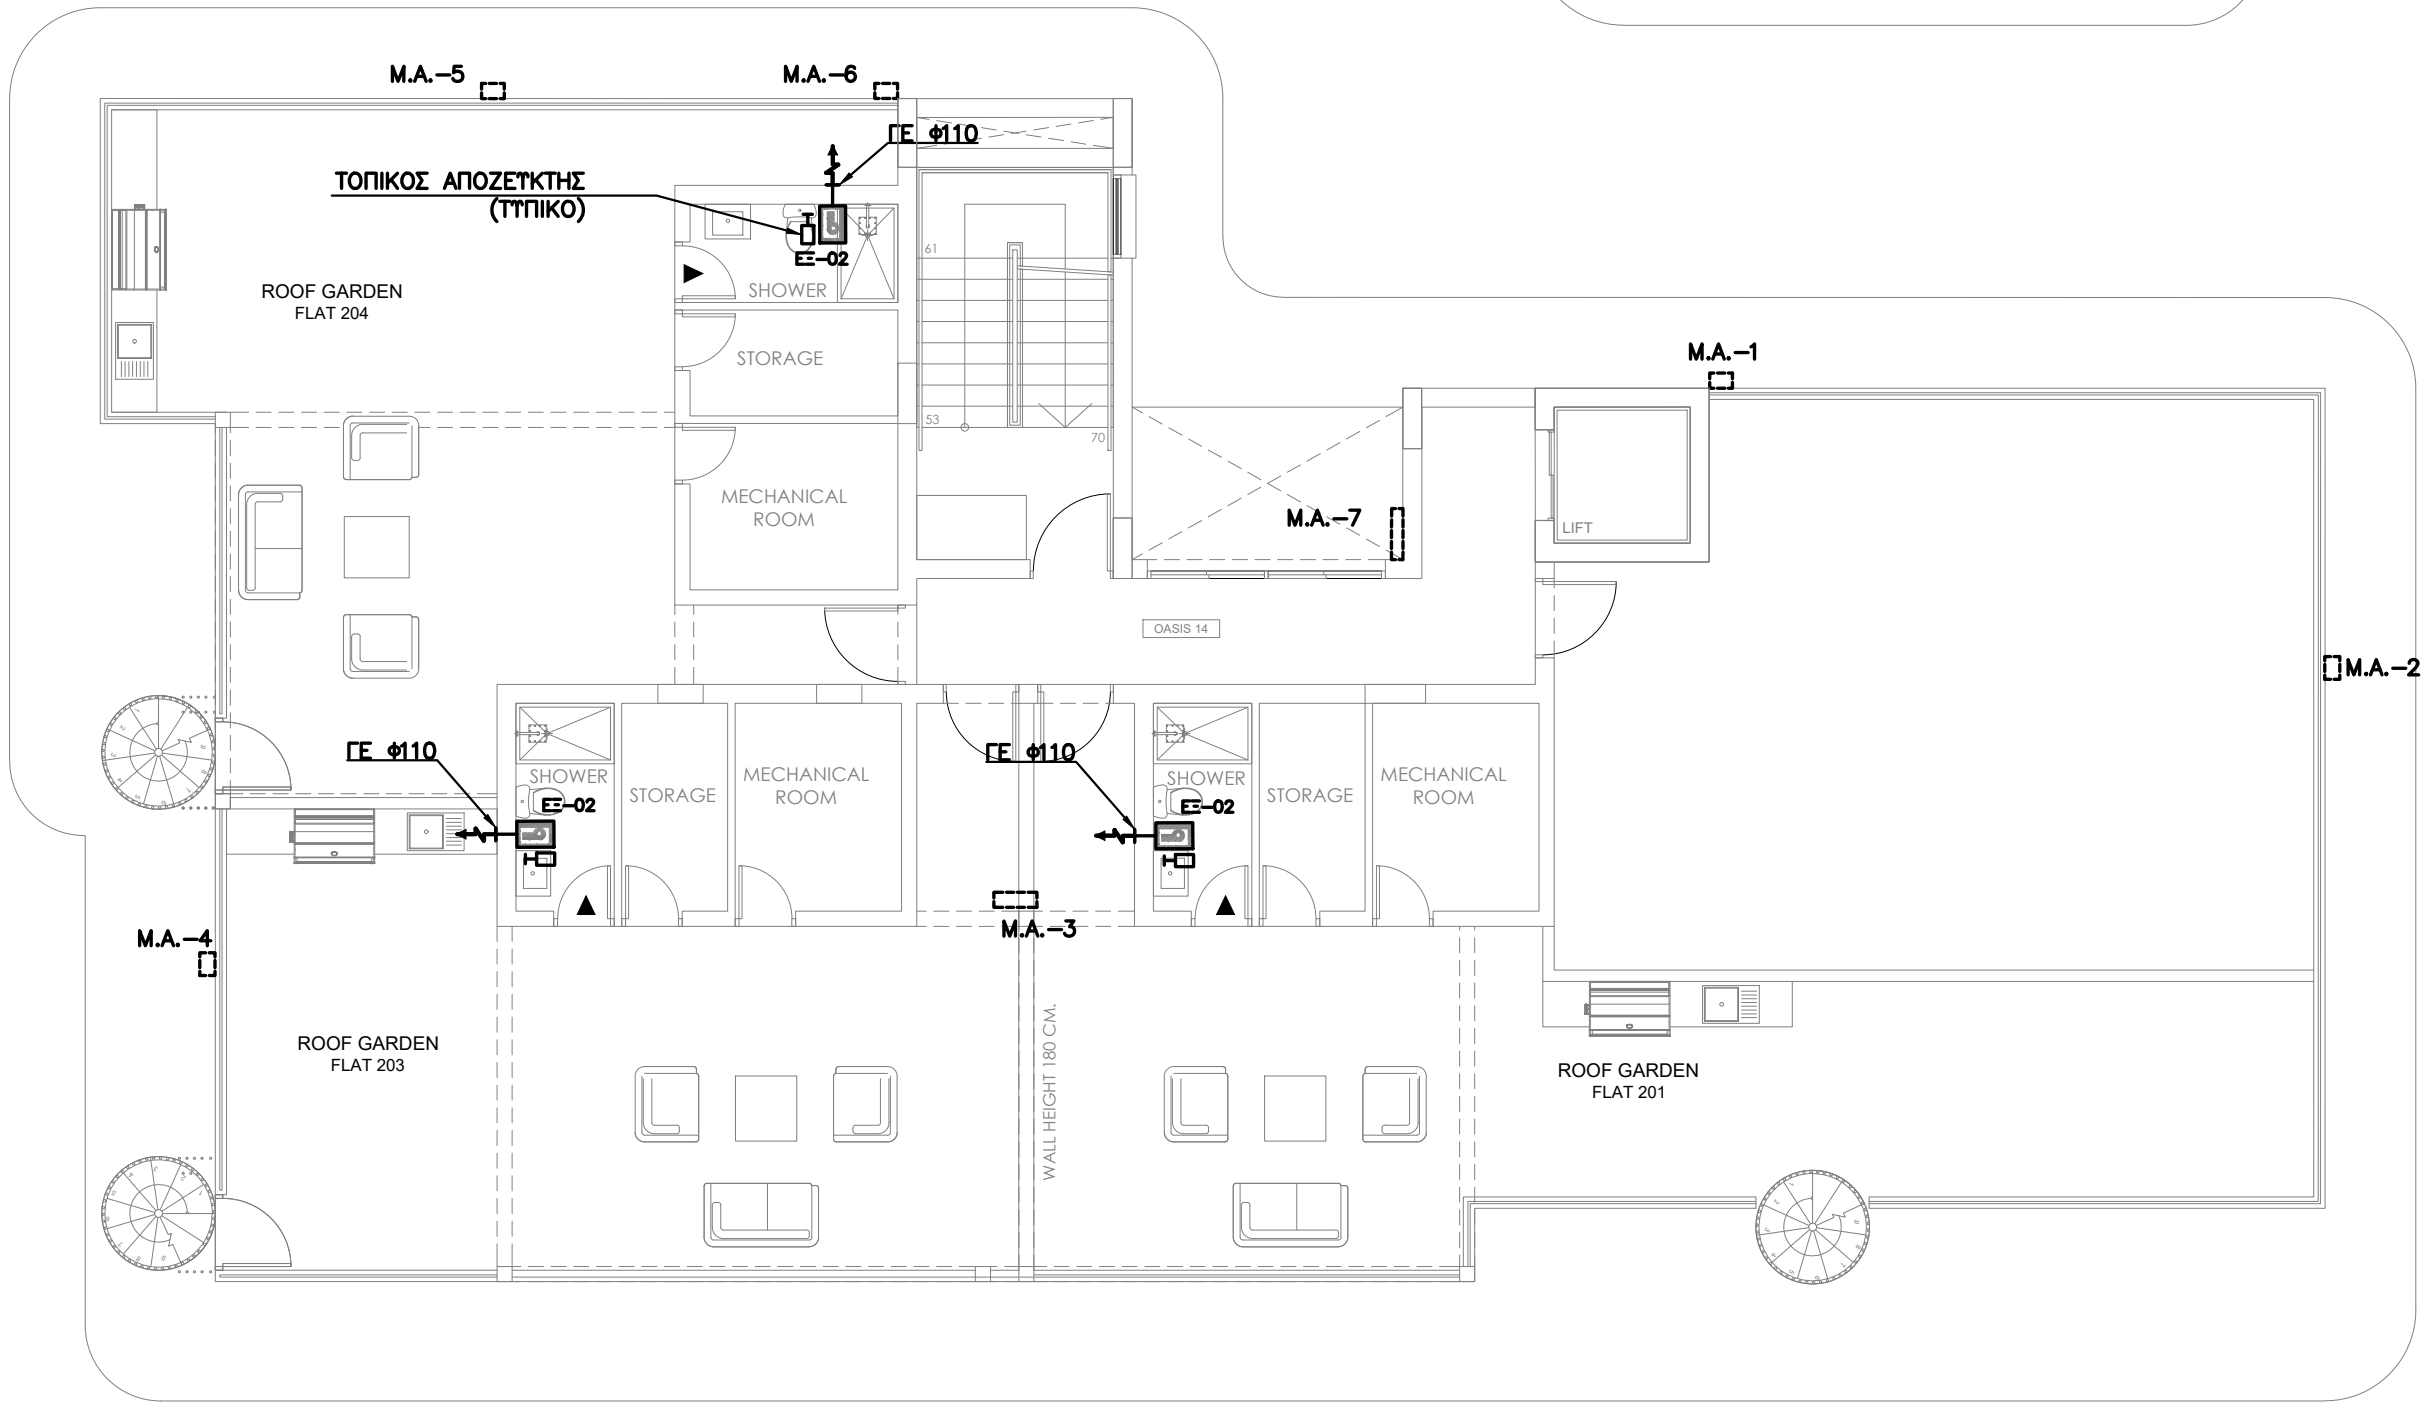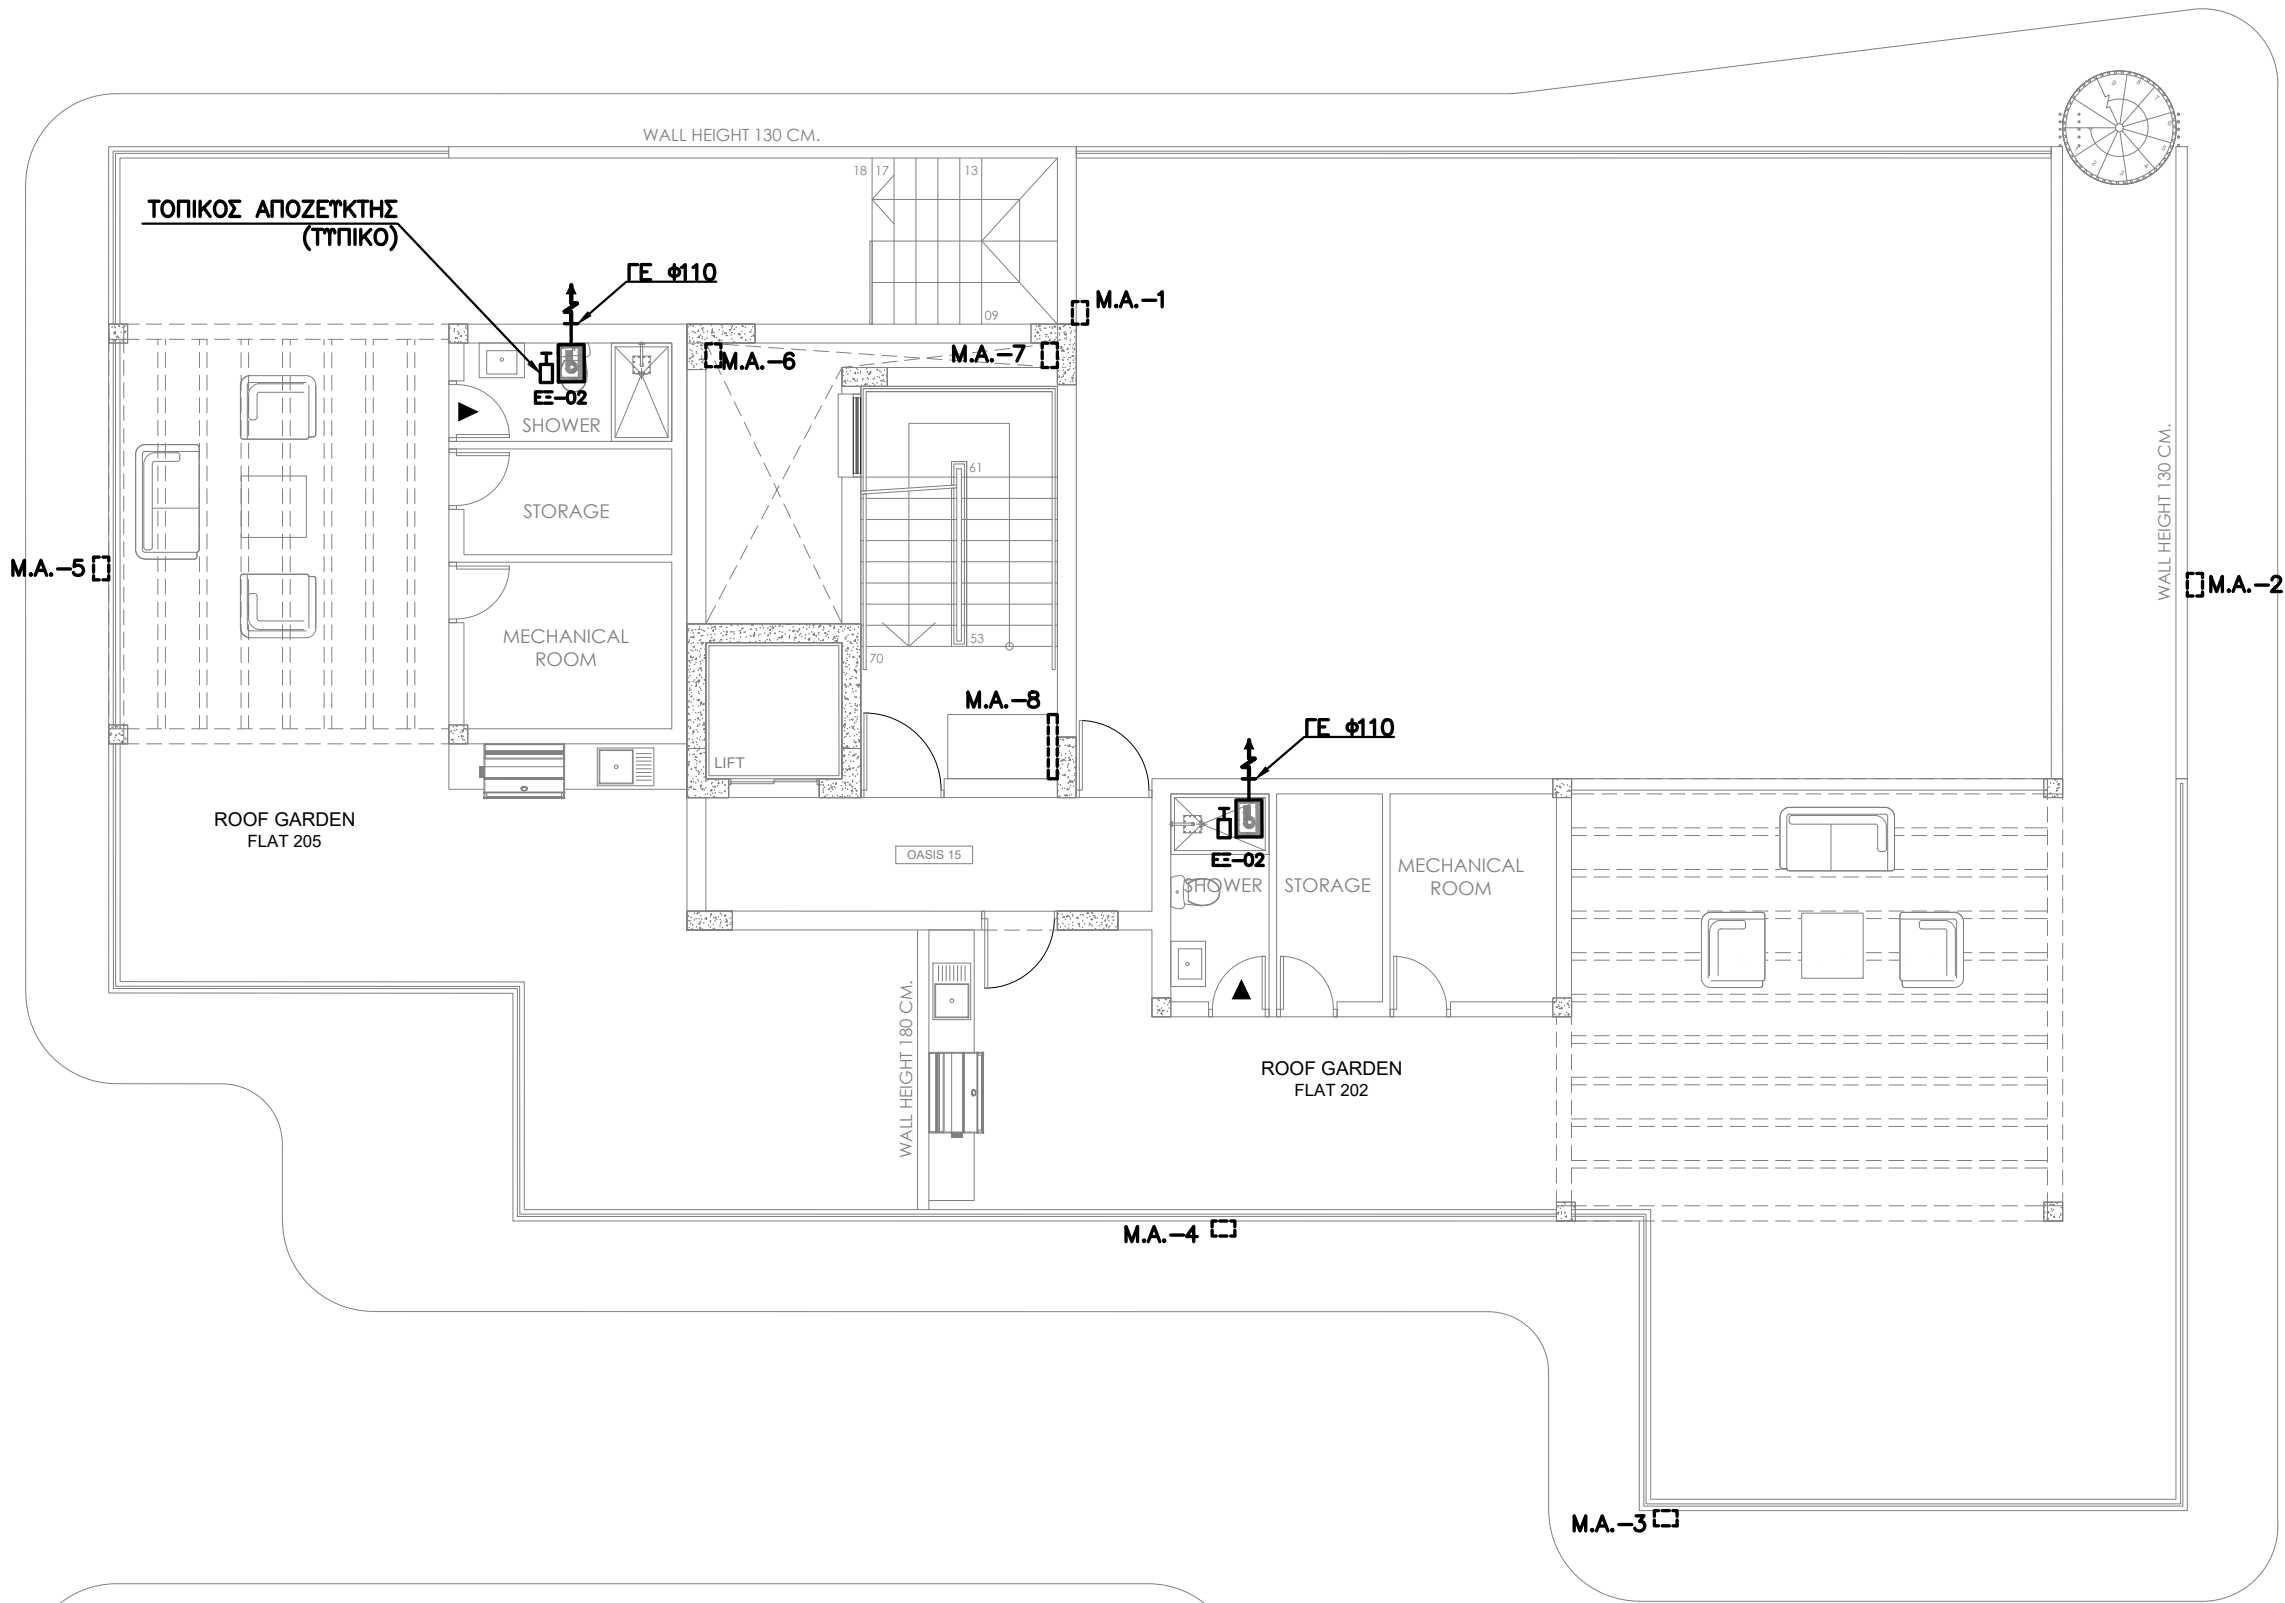

ΤΥΠΟΜΝΗΜΑ

— ΟΔΕΤΣΗ ΜΕΣΑ ΣΤΗΝ ΠΛΑΚΑ
- - - ΟΔΕΤΣΗ ΜΕΣΑ ΣΤΗΝ ΨΕΤΔΟΡΟΦΗ

ΕΞΑΕΡΙΣΤΗΡΑΣ ΦΥΓΟΚΕΝΤΡΙΚΗΣ ΡΟΗΣ

ΕΞΑΕΡΙΣΤΗΡΑΣ ΜΙΚΤΗΣ ΡΟΗΣ

ΣΤΡΟΓΓΥΛΟ ΣΤΟΜΙΟ
ΕΠΙΣΤΡΟΦΗΣ ΑΕΡΑ ΟΡΟΦΗΣ
(DISC VALVE)

ΣΤΟΜΙΟ ΑΕΡΑ ΘΥΡΑΣ

ΕΞ ΕΞΑΕΡΙΣΤΗΡΑΣ

ΤΟΠΙΚΟΣ ΑΠΟΖΕΥΚΤΗΣ

ΚΟΨΙΜΟ 15mm ΣΤΟ ΚΑΤΩ ΜΕΡΟΣ
ΤΗΣ ΘΥΡΑΣ ΓΙΑ ΜΕΤΑΦΟΡΑ ΑΕΡΑ

ΠΡΟΣ ΤΑ ΚΑΤΩ

ΠΡΟΣ ΤΑ ΠΑΝΩ

ΑΠΟ ΚΑΤΩ

ΑΠΟ ΠΑΝΩ

ΑΠΟ ΚΑΤΩ ΚΑΙ ΠΛΕΙ ΠΑΝΩ

ΑΠΟ ΠΑΝΩ ΚΑΙ ΠΛΕΙ ΚΑΤΩ

ΣΗΜΕΙΩΣΗ

- ΟΛΟΙ ΟΙ ΕΞΑΕΡΙΣΤΗΡΕΣ ΛΕΙΤΟΥΡΓΟΥΝ ΜΕ ΤΟΝ ΦΩΤΙΣΜΟ.
- ΟΠΟΥ ΟΙ ΣΩΛΗΝΕΣ ΠΕΡΝΟΥΝ ΜΕΣΑ ΑΠΟ ΔΟΚΟΥΣ ΝΑ ΜΠΟΥΝ ΦΟΤΥΡΕΛΙΑ.

M. PHOTIOU
ARCHITECTS-ENGINEERS
1st APRIL AVENUE 18, MAVROS COURT, FLAT 22, 6035, LAR
TEL.: 24817777 - 99648303
FAX.: 24817778
EMAIL: micha.photiou@cytanet.com.cy

BS Building Services Consulting Engineers
02, LEOFOROS AYSTRALIAS str., 7102,
ARADIPPOU - LARNACA - CYPRUS
ΤΗΛΕΦΩΝΟ : 24636855, 99350580
ΤΗΛΕΟΜΟΙΟΤΥΠΟ :24636890
E-mail: bsdesign@cytanet.com.cy

Έργο ΠΟΛΥΚΑΤΟΙΚΙΑ OASIS No 14 & 15 ΣΤΑ ΛΙΒΑΔΙΑ		
ΤΙΤΛΟΣ ROOF GARDEN PLAN ΕΞΑΕΡΙΣΜΟΣ		
ΜΕΛΕΤΗ ΚΡΗΤΙΚΟΥ Ρ.	ΗΜΕΡΟΜΗΝΙΑ ΝΟΕΜΒΡΙΟΣ 2025	ΑΡ. ΕΡΓ. 0002456
ΕΛΕΓΧΟΣ ΒΛΑΣΙΟΥ Ν.	ΚΛΙΜΑΚΑ 1:100@A2	ΑΡ. ΣΧΕΔ. ΕΞ-03