

ΓΕΝΙΚΕΣ ΣΗΜΕΙΩΣΕΙΣ:

1. Η ΑΚΡΙΒΗΣ ΘΕΣΗ ΕΓΚΑΤΑΣΤΑΣΗΣ ΟΛΩΝ ΤΩΝ ΗΛΕΚΤΡΟΛΟΓΙΚΩΝ ΣΗΜΕΙΩΝ ΚΑΙ ΕΞΑΡΤΗΜΑΤΩΝ ΘΑ ΣΥΜΦΩΝΗΘΕΙ ΕΠΙ ΤΟΠΟΥ ΜΕ ΤΟΥΣ ΕΠΙΒΛΕΠΟΝΤΕΣ ΜΗΧΑΝΙΚΟΥΣ.
2. Ο ΕΡΓΟΛΑΒΟΣ-ΗΛΕΚΤΡΟΛΟΓΟΣ ΝΑ ΣΥΝΤΟΝΙΣΤΕΙ ΜΕ ΤΗΝ ΑΗΚ ΚΑΙ ΤΩΝ ΤΗΛΕΠΙΚΟΙΝΩΝΙΩΝ ΠΑ ΤΗΝ ΑΚΡΙΒΗ ΘΕΣΗ ΤΟΥ ΣΗΜΕΙΟΥ ΕΙΣΟΔΟΥ ΠΑΡΟΧΩΝ.



M. PHOTIOU
ARCHITECTS-ENGINEERS

LOUVIAS
GROUP

INDUSTRIAL AREA LIVADIA, LARNACA
TEL.: 7000 4111
FAX.: 24 663342
EMAIL: INFO@LOUVIAS.COM

PROJECT:

LOUVIAS OASIS NO 15

DRAWING TITLE:

1ST FLOOR
POWER SYSTEM

DATE:

DECEMBER 25

SCALE:

1:150@A3

DRAWING NO.:

010-25-H05

3Ø56mm²

ΘΑ ΣΥΜΦΩΝΗΘΕΙ
ΜΕ ΤΗΝ ΑΤΗΚ ΟΙ ΠΑΡΟΧΕΣ
ΠΡΟΣ ΤΟ ΦΡΕΑΤΙΟ

ΚΕΝΤΡΙΚΟΣ ΚΑΤΑΝΕΜΗΤΗΣ

3Ø56mm²

ΘΑ ΣΥΜΦΩΝΗΘΕΙ
ΜΕ ΤΗΝ ΑΤΗΚ ΟΙ ΠΑΡΟΧΕΣ
ΠΡΟΣ ΤΟ ΦΡΕΑΤΙΟ

2Ø110mm²


ΘΑ ΣΥΜΦΩΝΗΘΕΙ
ΜΕ ΤΗΝ ΑΗΚ

2Ø110mm²

ΘΑ ΣΥΜΦΩΝΗΘΕΙ
ΜΕ ΤΗΝ ΑΗΚ

ΓΕΝΙΚΕΣ ΣΗΜΕΙΩΣΕΙΣ:

1. Η ΑΚΡΙΒΗΣ ΘΕΣΗ ΕΓΚΑΤΑΣΤΑΣΗΣ ΟΛΩΝ ΤΩΝ ΗΛΕΚΤΡΟΛΟΓΙΚΩΝ ΣΗΜΕΙΩΝ ΚΑΙ ΕΞΑΡΤΗΜΑΤΩΝ ΘΑ ΣΥΜΦΩΝΗΘΕΙ ΕΠΙ ΤΟΠΟΥ ΜΕ ΤΟΥΣ ΕΠΙΒΛΕΠΟΝΤΕΣ ΜΗΧΑΝΙΚΟΥΣ.
2. Ο ΕΡΓΟΛΑΒΟΣ-ΗΛΕΚΤΡΟΛΟΓΟΣ ΝΑ ΣΥΝΤΟΝΙΣΤΕΙ ΜΕ ΤΗΝ ΑΗΚ ΚΑΙ ΤΩΝ ΤΗΛΕΠΙΚΟΙΝΩΝΙΩΝ ΓΙΑ ΤΗΝ ΑΚΡΙΒΗ ΘΕΣΗ ΤΟΥ ΣΗΜΕΙΟΥ ΕΙΣΟΔΟΥ ΠΑΡΟΧΩΝ.
3. Η ΤΑΙΝΙΑ LED ΠΕΡΙΜΕΤΡΙΚΑ, ΘΑ ΤΟΠΟΘΕΤΗΘΕΙ ΣΤΟ ΚΟΥΤΕΛΟ ΕΞΩΤΕΡΙΚΑ, ΟΧΙ ΣΤΑ ΤΑΒΑΝΙΑ ΤΩΝ ΜΠΑΛΚΟΝΙΩΝ.

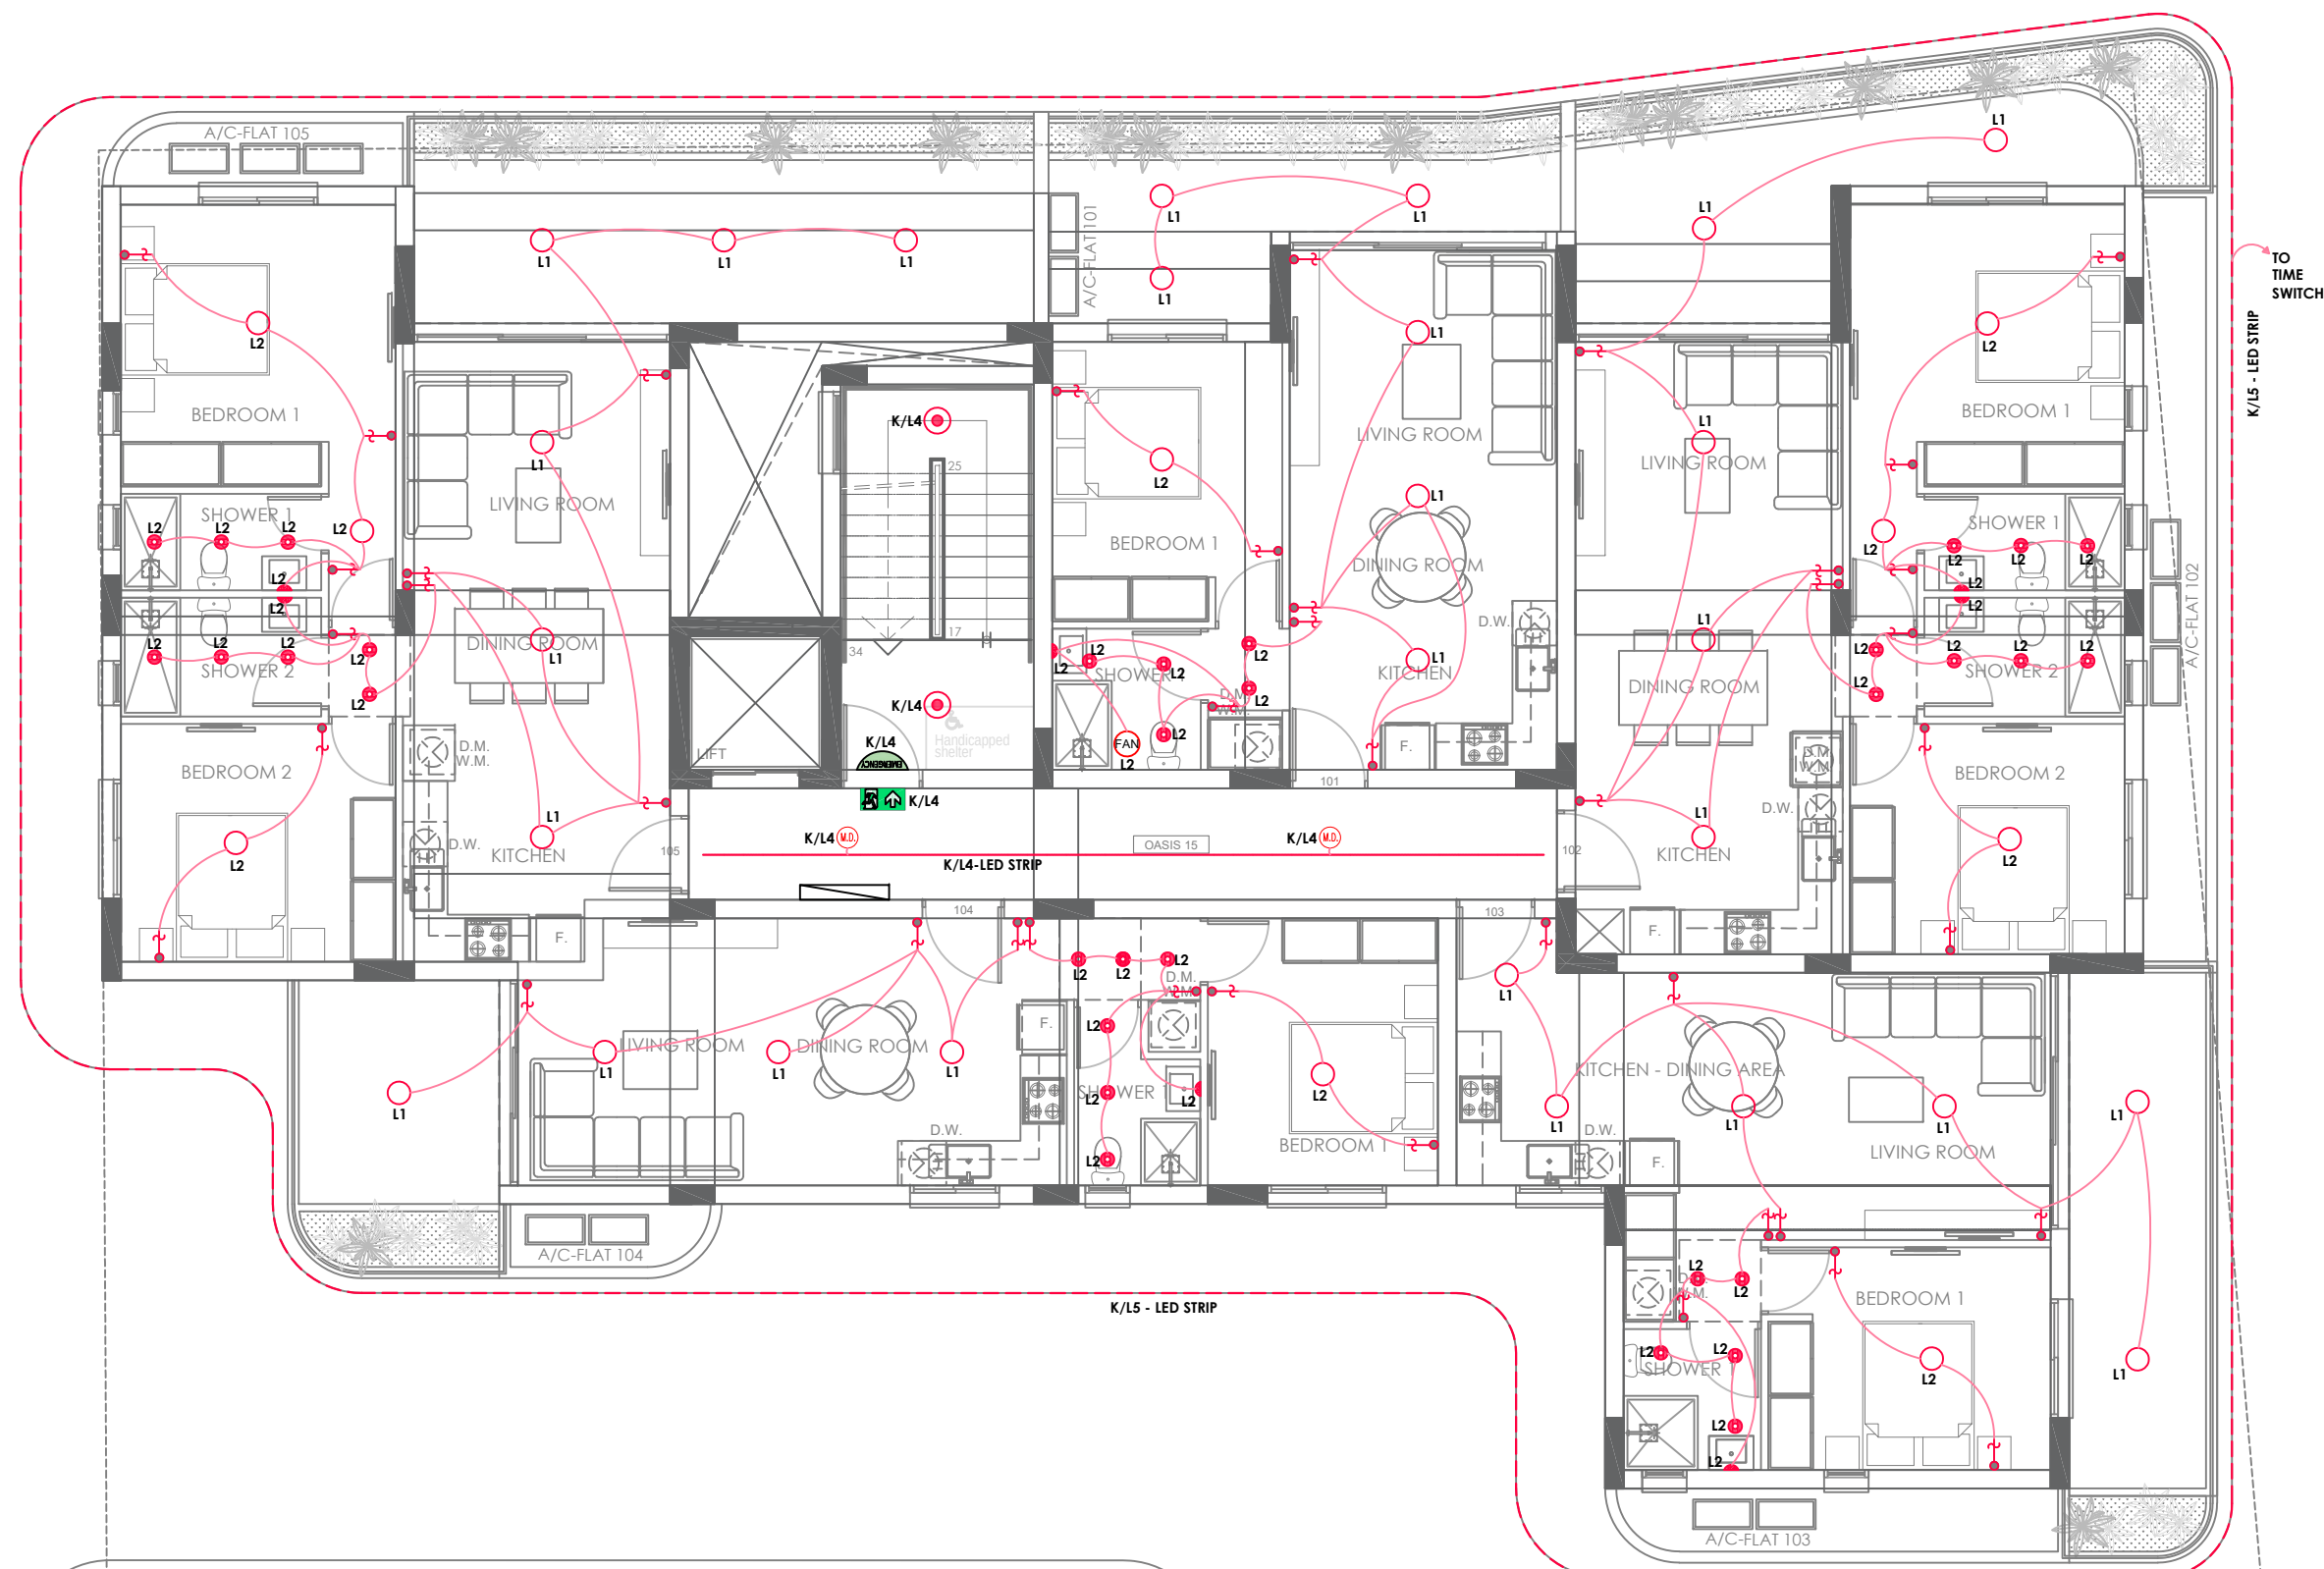

INDUSTRIAL AREA LIVADIA, LARNACA
TEL.: 7000 4111
FAX.: 24 663342
EMAIL: INFO@LOUVIAS.COM

PROJECT:

LOUVIAS OASIS NO 15

DRAWING TITLE :

1ST FLOOR
LIGHTING SYSTEM

DATE:

DECEMBER 25

SCALE:

1:100@A3

DRAWING NO.:

010-25-H04

ΓΕΝΙΚΕΣ ΣΗΜΕΙΩΣΕΙΣ:

1. Η ΑΚΡΙΒΗΣ ΘΕΣΗ ΕΓΚΑΤΑΣΤΑΣΗΣ ΟΛΩΝ ΤΩΝ ΗΛΕΚΤΡΟΛΟΓΙΚΩΝ ΣΗΜΕΙΩΝ ΚΑΙ ΕΞΑΡΤΗΜΑΤΩΝ ΘΑ ΣΥΜΦΩΝΗΘΕΙ ΕΠΙ ΤΟΠΟΥ ΜΕ ΤΟΥΣ ΕΠΙΒΛΕΠΟΝΤΕΣ ΜΗΧΑΝΙΚΟΥΣ.
2. Ο ΕΡΓΟΛΑΒΟΣ-ΗΛΕΚΤΡΟΛΟΓΟΣ ΝΑ ΣΥΝΤΟΝΙΣΤΕΙ ΜΕ ΤΗΝ ΑΗΚ ΚΑΙ ΤΩΝ ΤΗΛΕΠΙΚΟΙΝΩΝΙΩΝ ΓΙΑ ΤΗΝ ΑΚΡΙΒΗ ΘΕΣΗ ΤΟΥ ΣΗΜΕΙΟΥ ΕΙΣΟΔΟΥ ΠΑΡΟΧΩΝ.



INDUSTRIAL AREA LIVADIA, LARNACA
TEL.: 7000 4111
FAX.: 24 663342
EMAIL: INFO@LOUVIAS.COM


PROJECT:
LOUVIAS OASIS NO 15


DRAWING TITLE :
1ST FLOOR
POWER SYSTEM

DATE :
DECEMBER 25

SCALE :
1:100@A3

DRAWING NO.:
010-25-H05

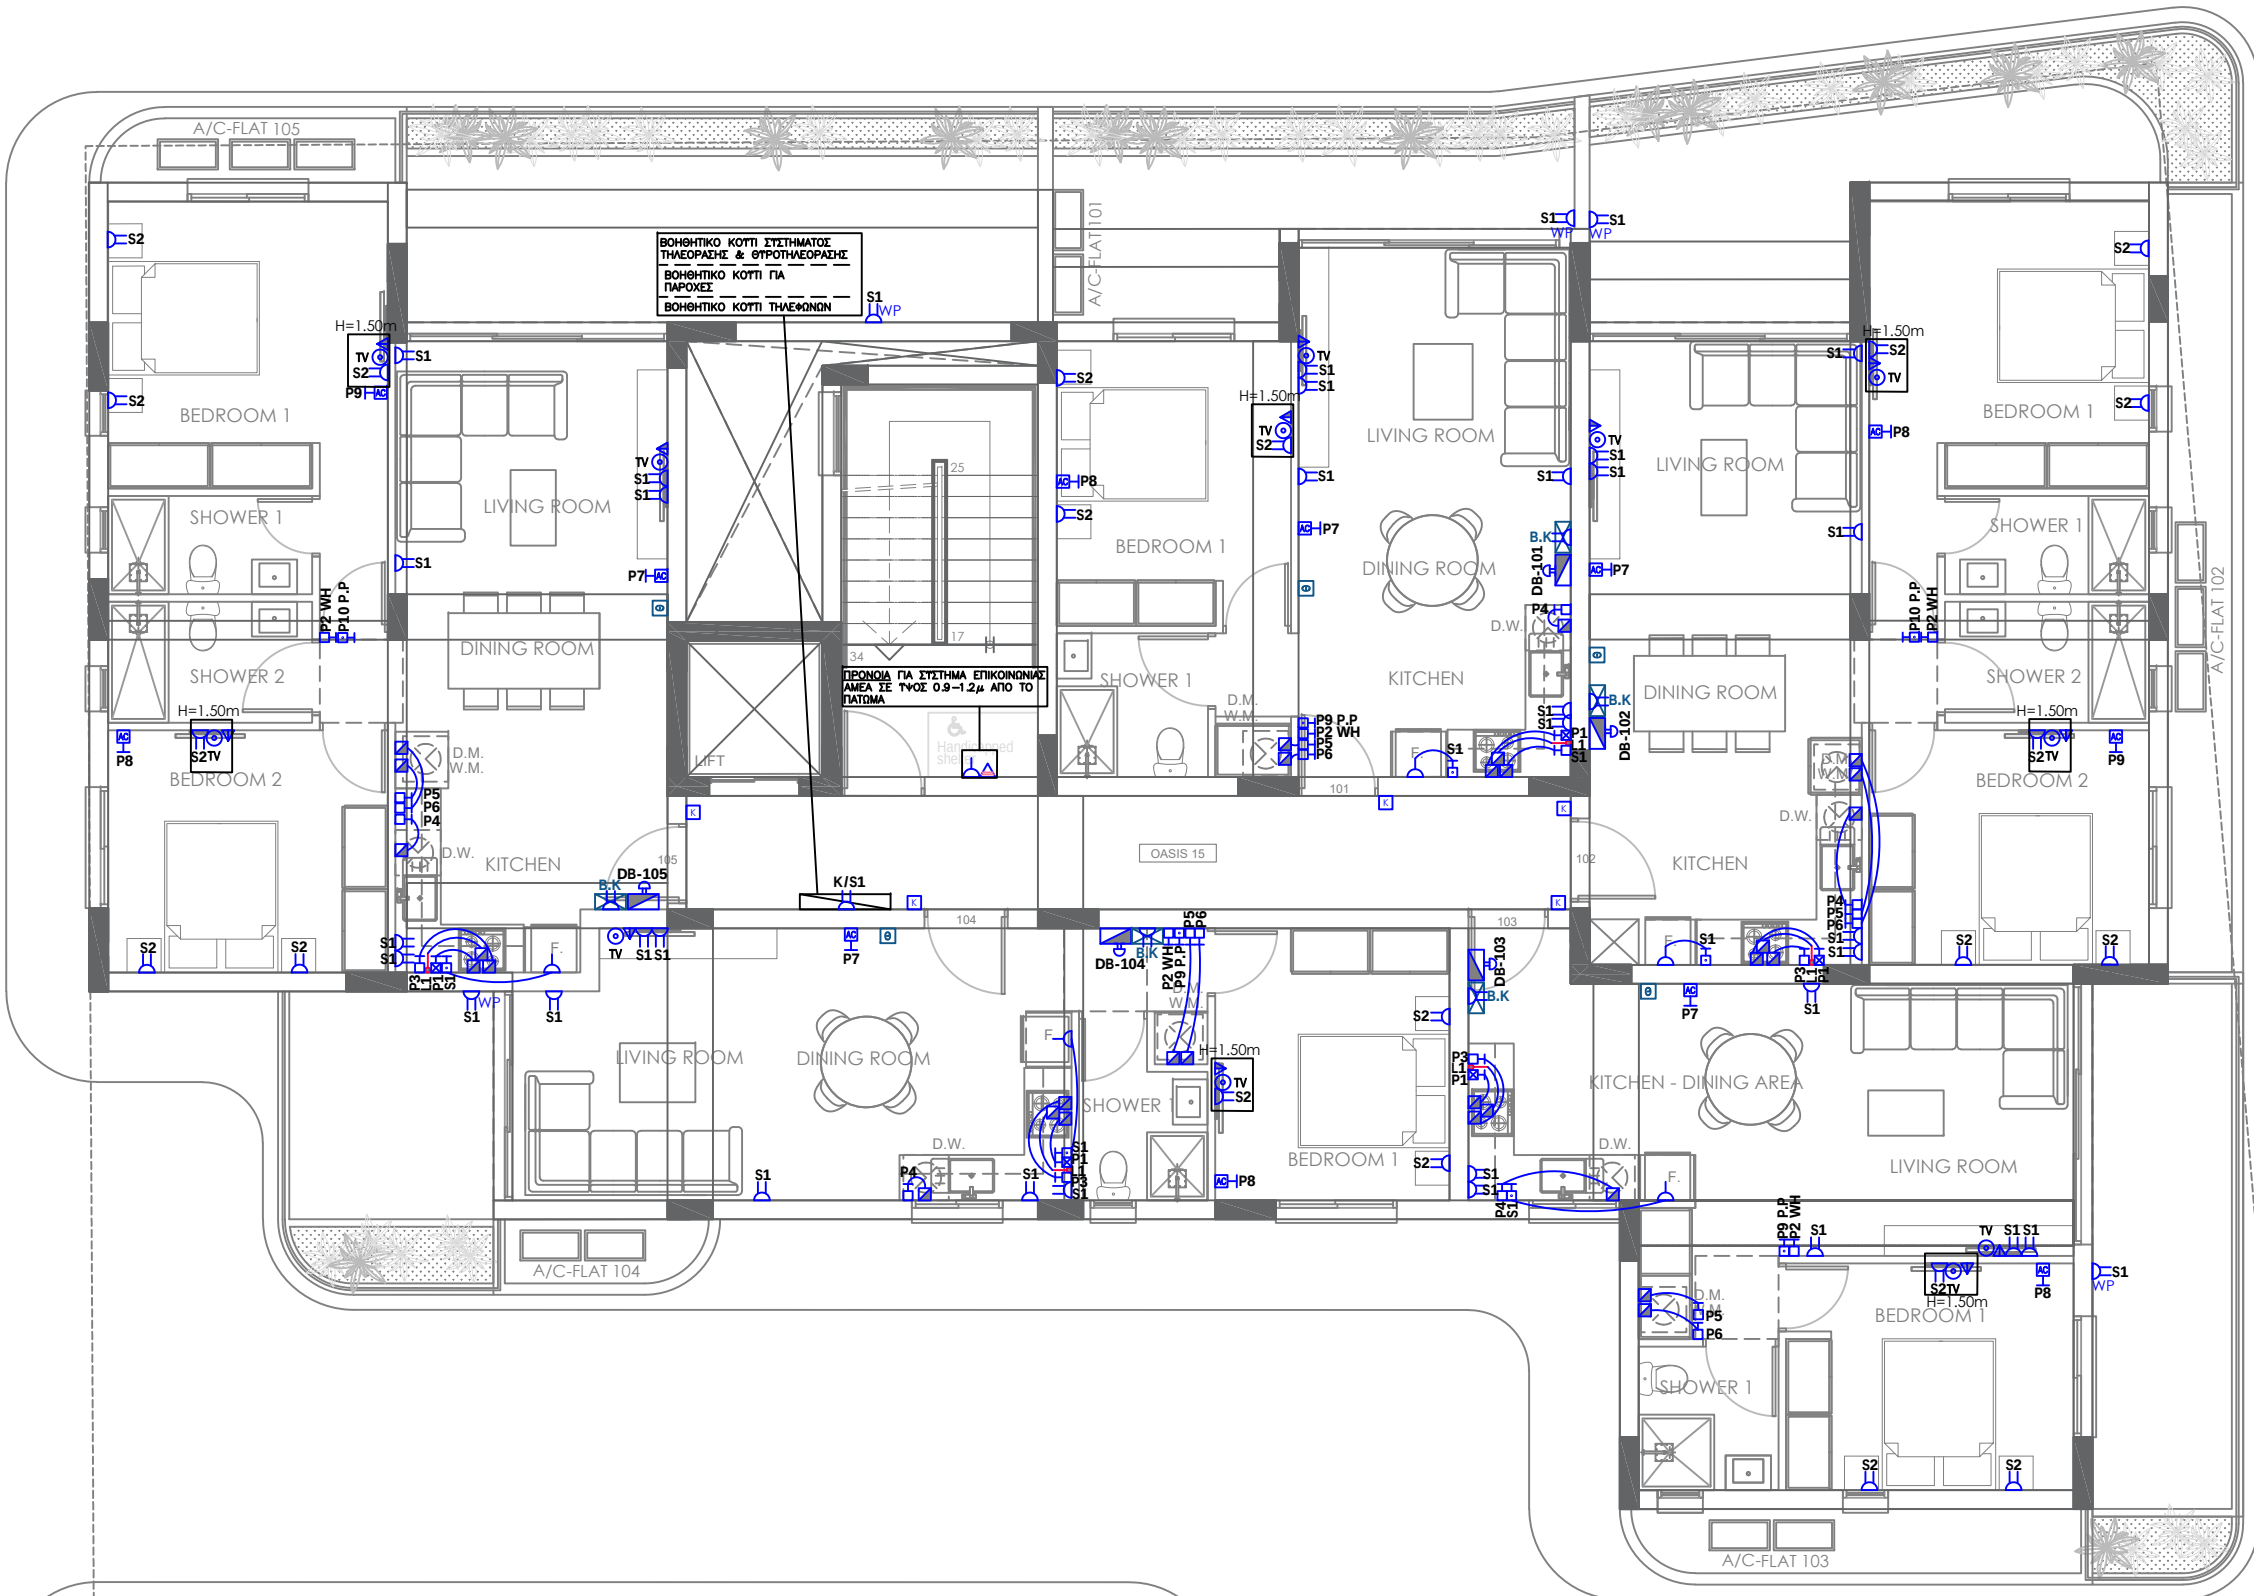

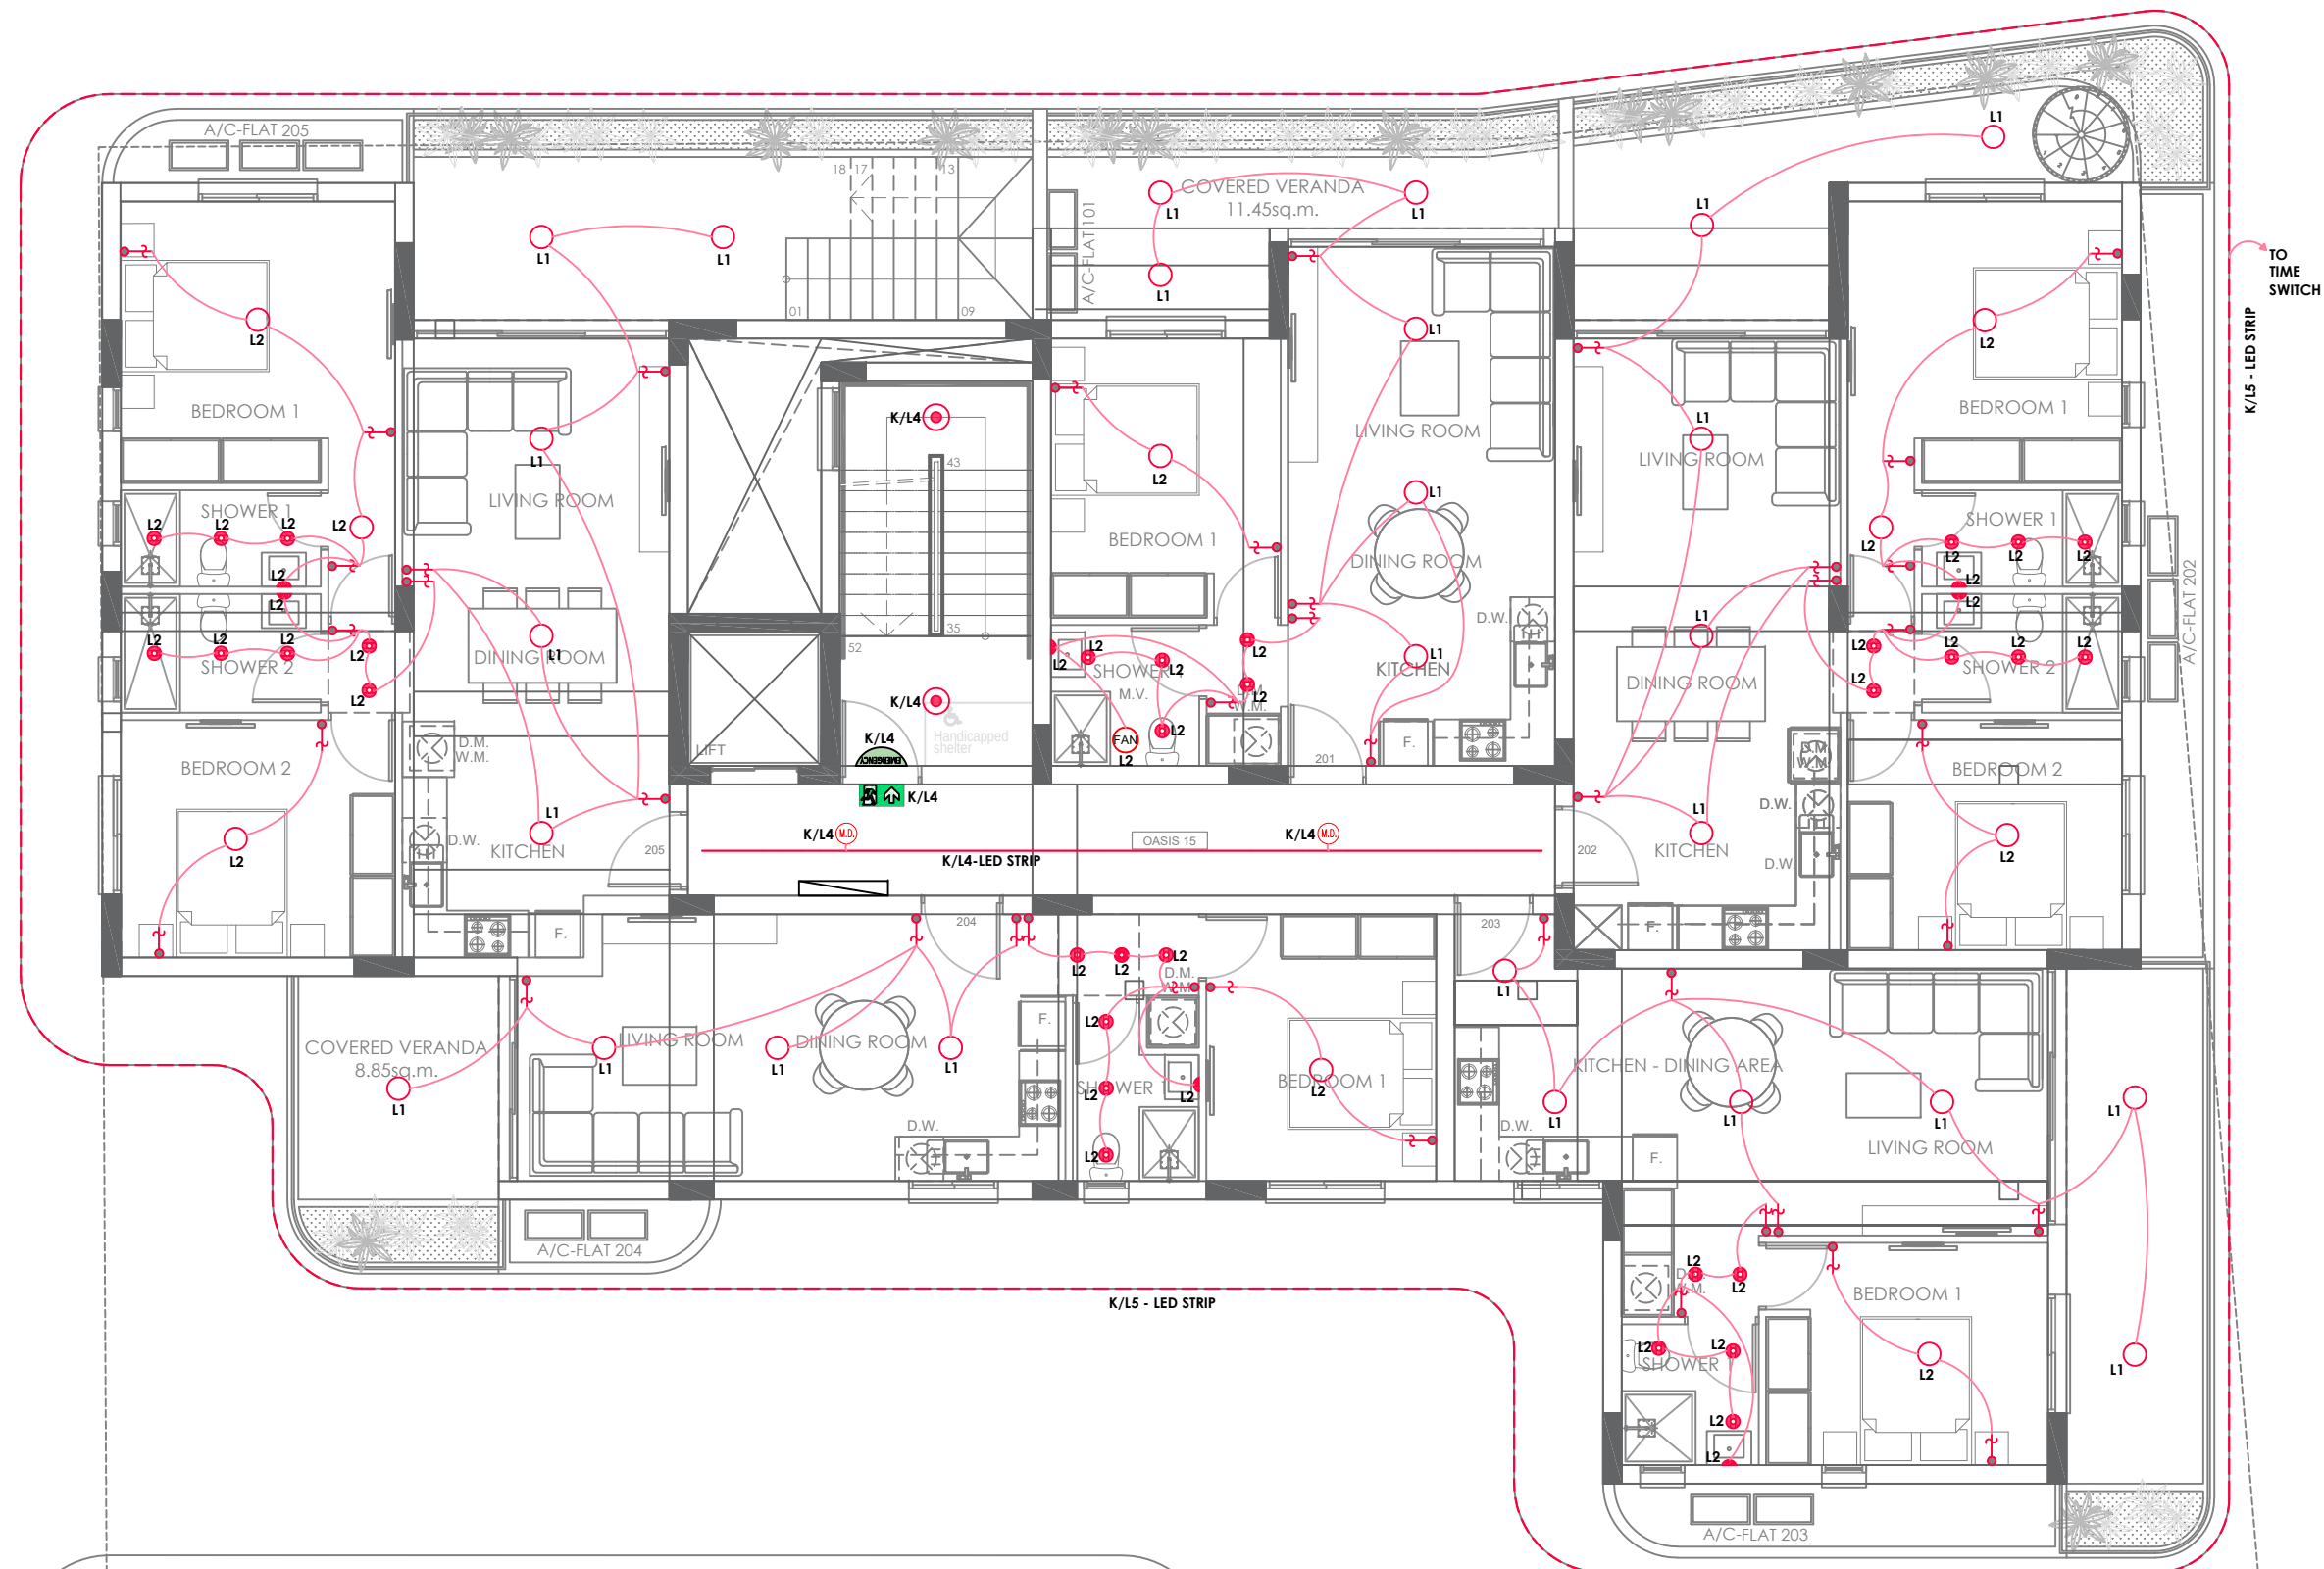

ΓΕΝΙΚΕΣ ΣΗΜΕΙΩΣΕΙΣ:

1. Η ΑΚΡΙΒΗΣ ΘΕΣΗ ΕΓΚΑΤΑΣΤΑΣΗΣ ΟΛΩΝ ΤΩΝ ΗΛΕΚΤΡΟΛΟΓΙΚΩΝ ΣΗΜΕΙΩΝ ΚΑΙ ΕΞΑΡΤΗΜΑΤΩΝ ΘΑ ΣΥΜΦΩΝΗΘΕΙ ΕΠΙ ΤΟΠΟΥ ΜΕ ΤΟΥΣ ΕΠΙΒΛΕΠΟΝΤΕΣ ΜΗΧΑΝΙΚΟΥΣ.
2. Ο ΕΡΓΟΛΑΒΟΣ-ΗΛΕΚΤΡΟΛΟΓΟΣ ΝΑ ΣΥΝΤΟΝΙΣΤΕΙ ΜΕ ΤΗΝ ΑΗΚ ΚΑΙ ΤΩΝ ΤΗΛΕΠΙΚΟΙΝΩΝΙΩΝ ΓΙΑ ΤΗΝ ΑΚΡΙΒΗ ΘΕΣΗ ΤΟΥ ΣΗΜΕΙΟΥ ΕΙΣΟΔΟΥ ΠΑΡΟΧΩΝ.
3. Η ΤΑΙΝΙΑ LED ΠΕΡΙΜΕΤΡΙΚΑ, ΘΑ ΤΟΠΟΘΕΤΗΘΕΙ ΣΤΟ ΚΟΥΤΕΛΟ ΕΞΩΤΕΡΙΚΑ, ΟΧΙ ΣΤΑ ΤΑΒΑΝΙΑ ΤΩΝ ΜΠΑΛΚΟΝΙΩΝ.



INDUSTRIAL AREA LIVADIA, LARNACA
TEL.: 7000 4111
FAX.: 24 663342
EMAIL: INFO@LOUVIAS.COM

PROJECT:

LOUVIAS OASIS NO 15

DRAWING TITLE :

2NDFLOOR
LIGHTING SYSTEM

DATE:

DECEMBER 25

SCALE:

1:100@A3

DRAWING NO.:

010-25-H06

ΓΕΝΙΚΕΣ ΣΗΜΕΙΩΣΕΙΣ:

1. Η ΑΚΡΙΒΗΣ ΘΕΣΗ ΕΓΚΑΤΑΣΤΑΣΗΣ ΟΛΩΝ ΤΩΝ ΗΛΕΚΤΡΟΛΟΓΙΚΩΝ ΣΗΜΕΙΩΝ ΚΑΙ ΕΞΑΡΤΗΜΑΤΩΝ ΘΑ ΣΥΜΦΩΝΗΘΕΙ ΕΠΙ ΤΟΠΟΥ ΜΕ ΤΟΥΣ ΕΠΙΒΛΕΠΟΝΤΕΣ ΜΗΧΑΝΙΚΟΥΣ.
2. Ο ΕΡΓΟΛΑΒΟΣ-ΗΛΕΚΤΡΟΛΟΓΟΣ ΝΑ ΣΥΝΤΟΝΙΣΤΕΙ ΜΕ ΤΗΝ ΑΗΚ ΚΑΙ ΤΩΝ ΤΗΛΕΠΙΚΟΙΝΩΝΙΩΝ ΓΙΑ ΤΗΝ ΑΚΡΙΒΗ ΘΕΣΗ ΤΟΥ ΣΗΜΕΙΟΥ ΕΙΣΟΔΟΥ ΠΑΡΟΧΩΝ.



INDUSTRIAL AREA LIVADIA, LARNACA
TEL.: 7000 4111
FAX.: 24 663342
EMAIL: INFO@LOUVIAS.COM


PROJECT:
LOUVIAS OASIS NO 15

DRAWING TITLE :
2ND FLOOR
POWER SYSTEM

DATE:
DECEMBER 25

SCALE :
1:100@A3

DRAWING NO.:
010-25-H07

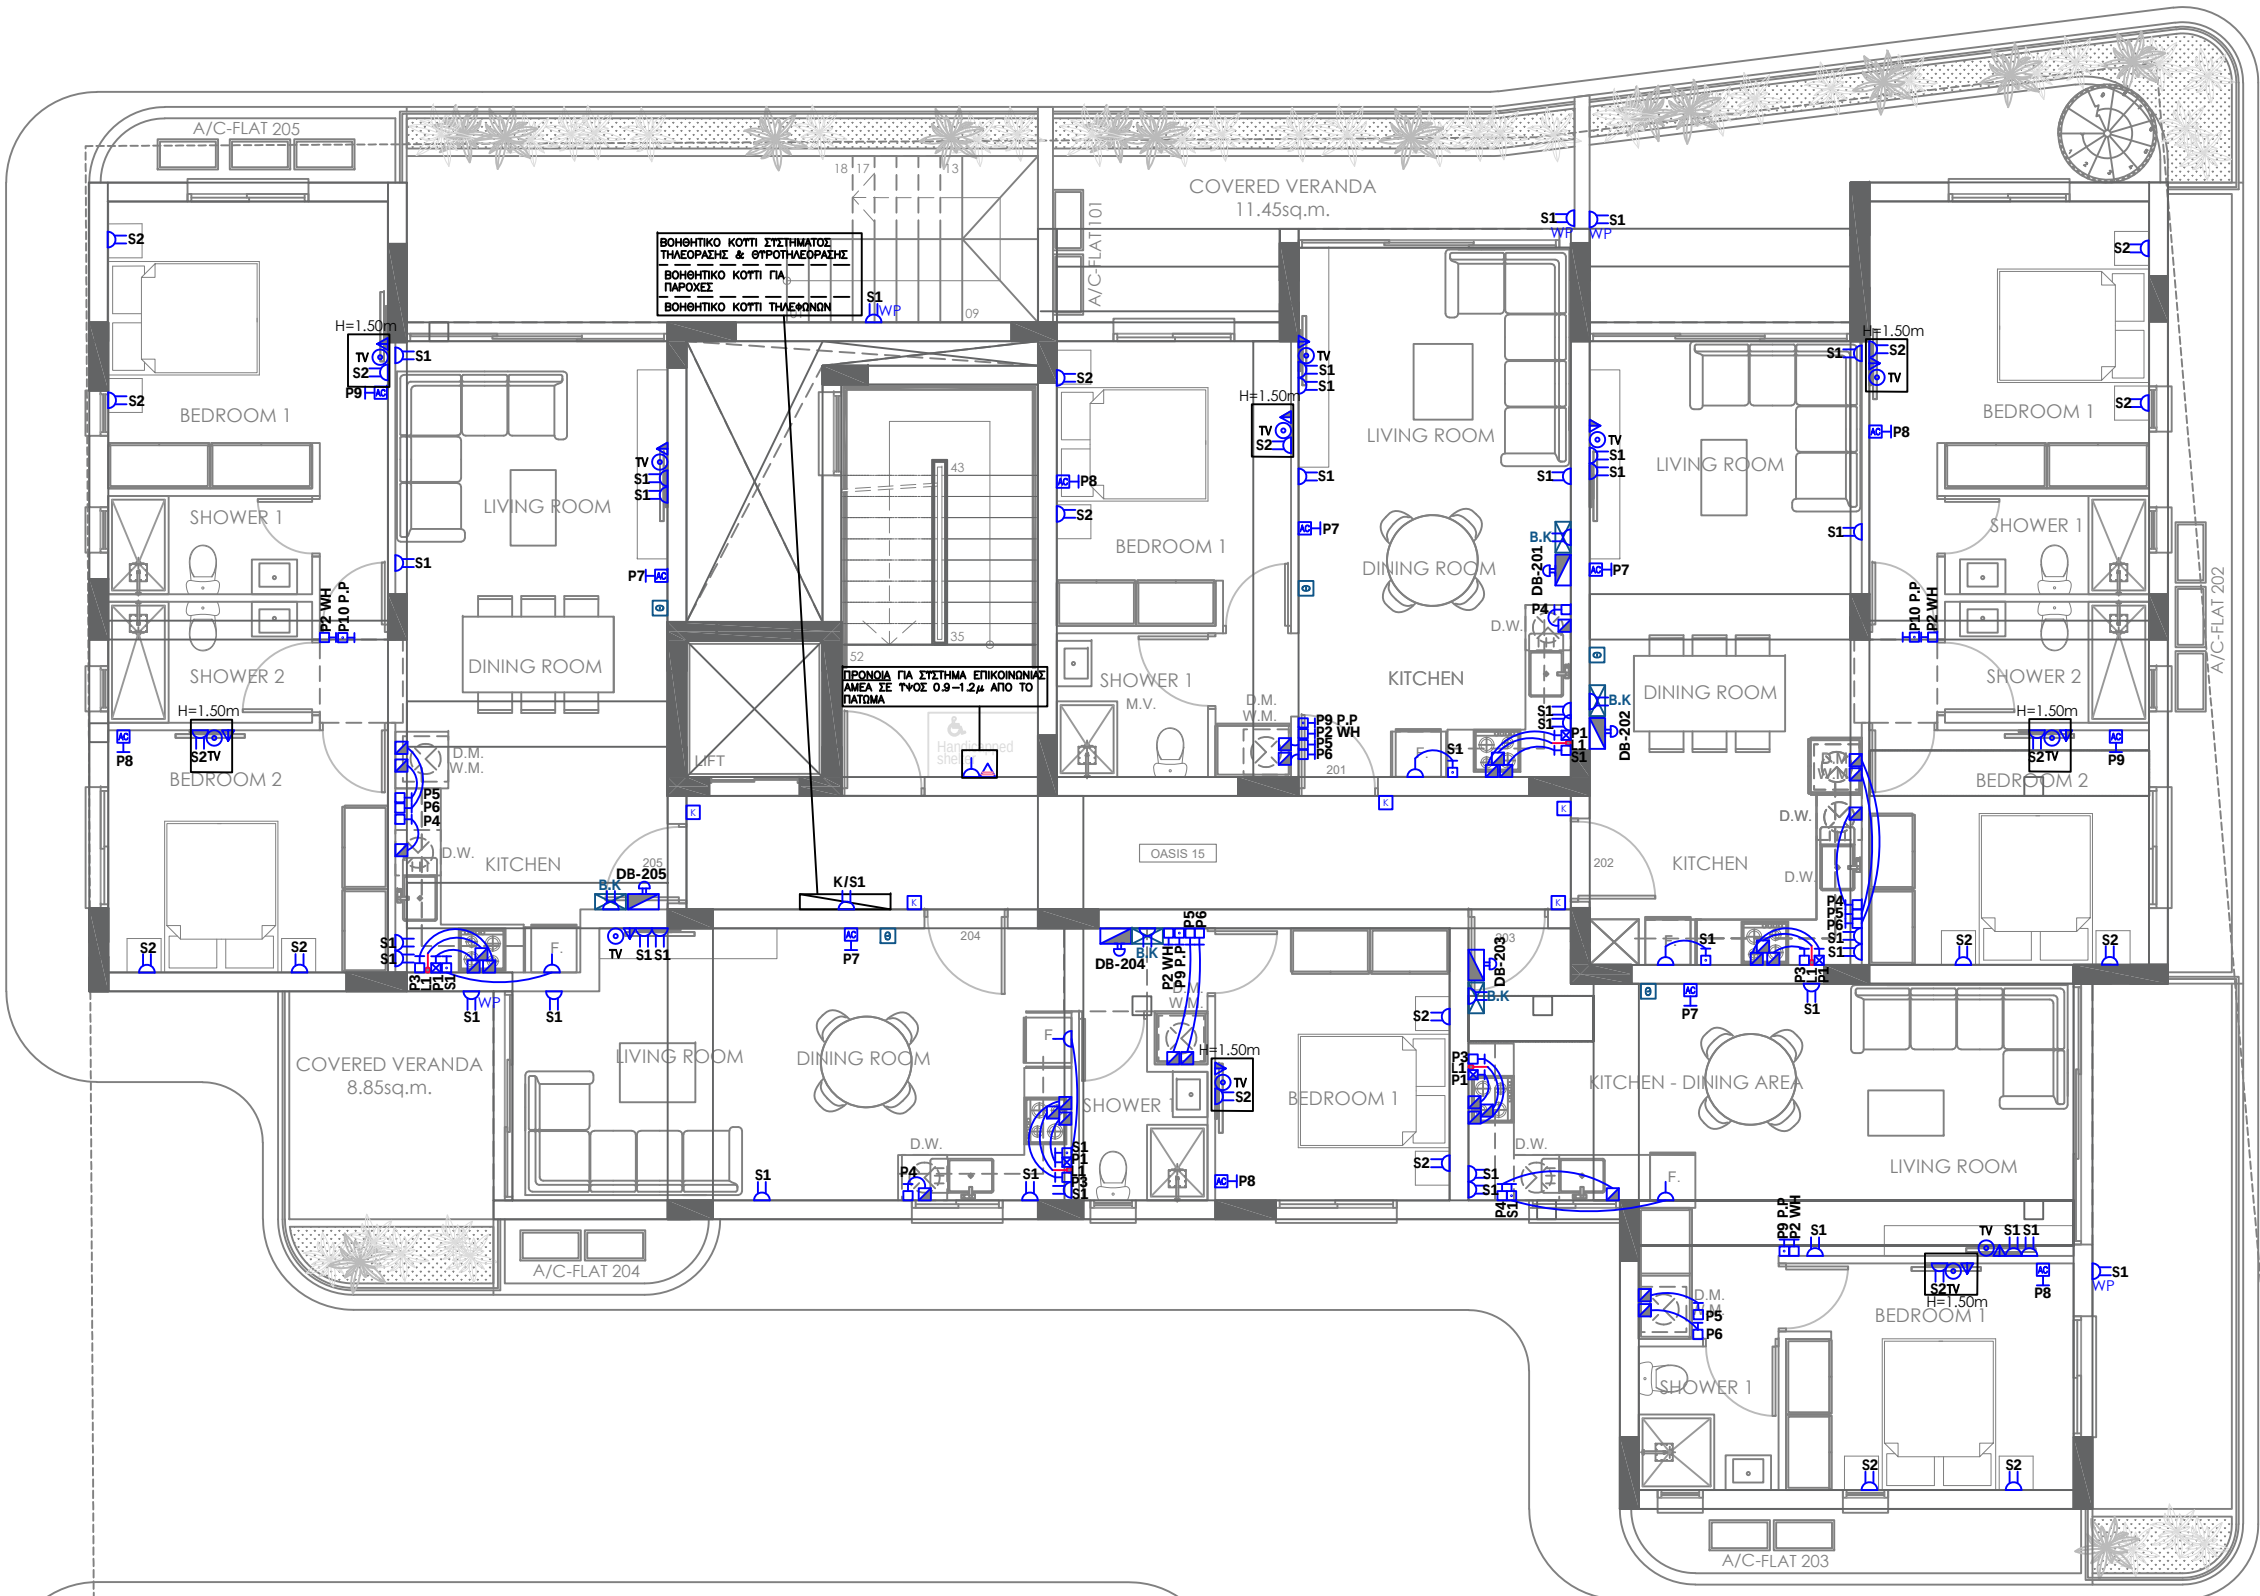

ΓΕΝΙΚΕΣ ΣΗΜΕΙΩΣΕΙΣ:

- Η ΑΚΡΙΒΗΣ ΘΕΣΗ ΕΓΚΑΤΑΣΤΑΣΗΣ ΟΛΩΝ ΤΩΝ ΗΛΕΚΤΡΟΛΟΓΙΚΩΝ ΣΗΜΕΙΩΝ ΚΑΙ ΕΞΑΡΤΗΜΑΤΩΝ ΘΑ ΣΥΜΦΩΝΗΘΕΙ ΕΠΙ ΤΟΠΟΥ ΜΕ ΤΟΥΣ ΕΠΙΒΛΕΠΟΝΤΕΣ ΜΗΧΑΝΙΚΟΥΣ.
- Ο ΕΡΓΟΛΑΒΟΣ-ΗΛΕΚΤΡΟΛΟΓΟΣ ΝΑ ΣΥΝΤΟΝΙΣΤΕΙ ΜΕ ΤΗΝ ΑΗΚ ΚΑΙ ΤΩΝ ΤΗΛΕΠΙΚΟΙΝΩΝΙΩΝ ΓΙΑ ΤΗΝ ΑΚΡΙΒΗ ΘΕΣΗ ΤΟΥ ΣΗΜΕΙΟΥ ΕΙΣΟΔΟΥ ΠΑΡΟΧΩΝ.



INDUSTRIAL AREA LIVADIA, LARNACA
TEL.: 7000 4111
FAX.: 24 663342
EMAIL: INFO@LOUVIAS.COM

PROJECT:

LOUVIAS OASIS NO 15

DRAWING TITLE:

ROOF GARDENS
LIGHTING & POWER SYSTEM

DATE:

DECEMBER 25

SCALE:

1:100@A3

DRAWING NO.:

010-25-H08

ΒΟΗΘΗΤΙΚΟ ΚΟΥΤΙ ΣΥΣΤΗΜΑΤΟΣ
ΤΗΛΕΟΡΑΣΗΣ & ΘΥΡΟΤΗΛΕΟΡΑΣΗΣ
ΒΟΗΘΗΤΙΚΟ ΚΟΥΤΙ ΓΙΑ
ΠΑΡΟΧΕΣ
ΒΟΗΘΗΤΙΚΟ ΚΟΥΤΙ ΤΗΛΕΦΩΝΩΝ

ΠΡΟΝΟΙΑ ΓΙΑ ΣΥΣΤΗΜΑ ΕΠΙΚΟΙΝΩΝΙΑΣ
ΑΜΕΣ ΣΕ ΎΨΟΣ 0.9-1.2μ. ΑΠΟ ΤΟ
ΠΑΤΩΜΑ

WALL HEIGHT 130 CM.

WALL HEIGHT 130 CM.

WALL HEIGHT 130 CM.

WALL HEIGHT 130 CM.

WALL HEIGHT 180 CM.

ROOF GARDEN
FLAT 202
134.45sq.m.

ROOF GARDEN
FLAT 205
112.50sq.m.

ΣΤΙΣ W/P ΠΡΙΖΕΣ, ΝΑ
ΜΕΝΕΙ ΑΠΟΣΤΑΣΗ 10cm
ΓΥΡΩ ΓΙΑ ΝΑ ΜΠΑΙΝΕΙ ΤΟ
CLEAR ΚΟΥΤΙ

ΠΡΟΝΟΙΑ ΓΙΑ ΦΩΤΟΒΟΛΤΑΙΚΟ ΣΥΣΤΗΜΑ
ΑΠΟ Φ/Β ΠΛΑΙΣΙΑ 1032 ΠΡΟΣ ΠΔ-202-205
ΔΙΑΜΕΡΙΣΜΑΤΟΣ ΚΑΙ ΚΟΙΝΟΧΡΗΣΤΩΝ.
ΑΠΟ ΚΑΘΕ INVERTER 1020 ΠΡΟΣ ΚΑΘΕ
ΜΕΤΡΗΤΗ ΑΗΚ ΓΙΑ RIPPLE CONTROL.

- ΓΕΝΙΚΕΣ ΣΗΜΕΙΩΣΕΙΣ:
1. Η ΑΚΡΙΒΗΣ ΘΕΣΗ ΕΓΚΑΤΑΣΤΑΣΗΣ ΟΛΩΝ ΤΩΝ ΗΛΕΚΤΡΟΛΟΓΙΚΩΝ ΣΗΜΕΙΩΝ ΚΑΙ ΕΞΑΡΤΗΜΑΤΩΝ ΘΑ ΣΥΜΦΩΝΗΘΕΙ ΕΠΙ ΤΟΠΟΥ ΜΕ ΤΟΥΣ ΕΠΙΒΛΕΠΟΝΤΕΣ ΜΗΧΑΝΙΚΟΥΣ.
 2. Ο ΕΡΓΟΛΑΒΟΣ-ΗΛΕΚΤΡΟΛΟΓΟΣ ΝΑ ΣΥΝΤΟΝΙΣΤΕΙ ΜΕ ΤΗΝ ΑΗΚ ΚΑΙ ΤΩΝ ΤΗΛΕΠΙΚΟΙΝΩΝΙΩΝ ΓΙΑ ΤΗΝ ΑΚΡΙΒΗ ΘΕΣΗ ΤΟΥ ΣΗΜΕΙΟΥ ΕΙΣΟΔΟΥ ΠΑΡΟΧΩΝ.



<u>PROJECT:</u> LOUVIAS OASIS NO 15	
<u>DRAWING TITLE :</u> ROOF TOP PV PROVISION	
<u>DATE :</u> DECEMBER 25	
<u>SCALE :</u> 1:100@A3	<u>DRAWING NO. :</u> 010-25-H09