


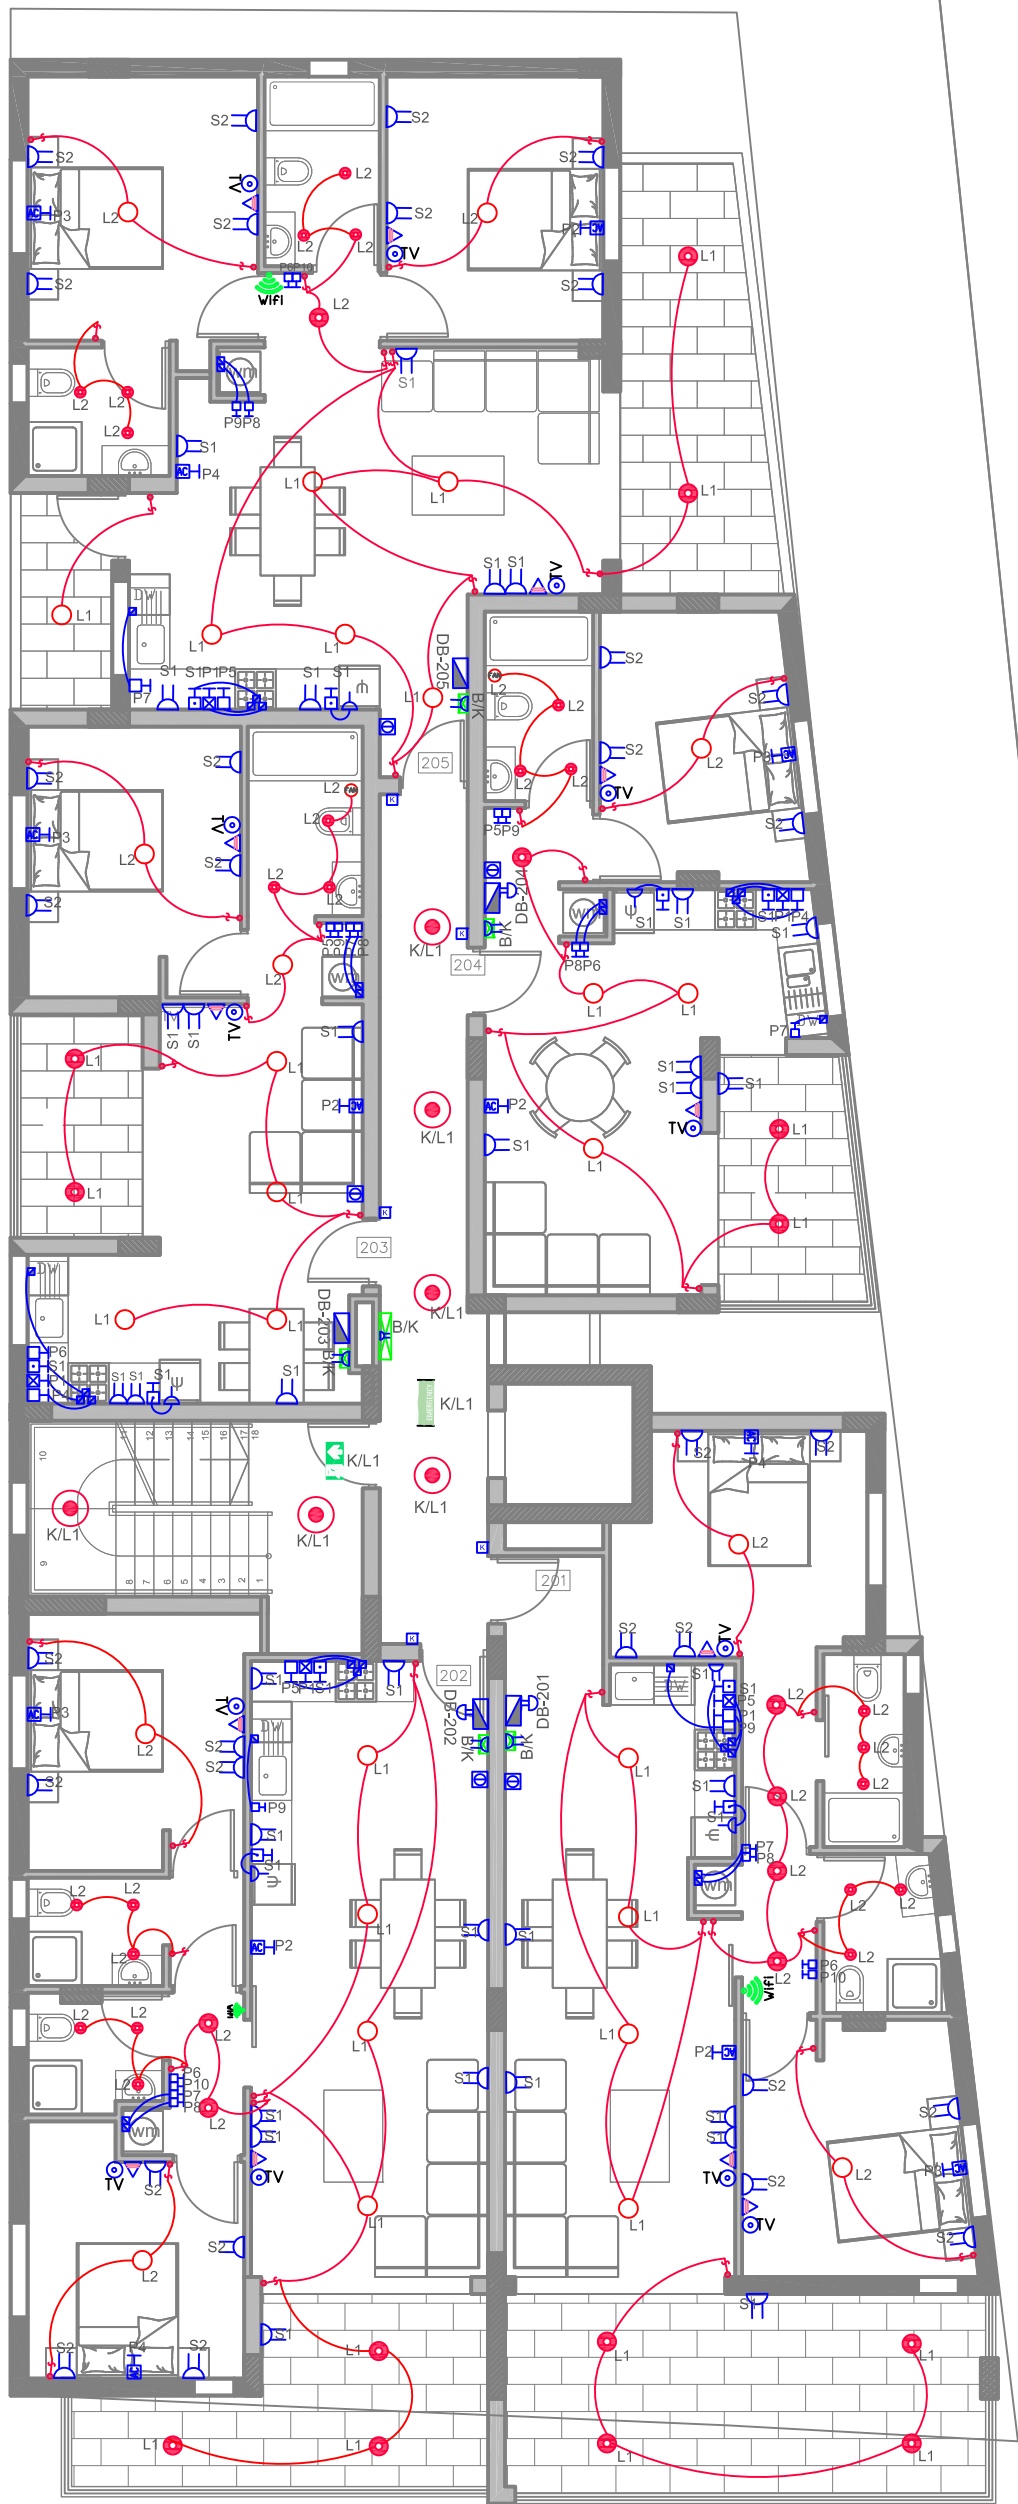

ΗΛΕΚΤΡΟΛΟΓΙΚΗ ΜΕΛΕΤΗ
Βιομηχανική Περιοχή Λιβαδιών,
7060 Λάρνακα
Email: info@louvias.com
T: +357 24663341 F: +357 24663342


Design by: Αγγέλα Σταύρου

DRAWING TITLE:
ΠΟΛΥΚΑΤΟΙΚΙΑ OASIS Νο4
2ND FLOOR
POWER & LIGHTING SYSTEMS

ISSUE DATE:

N.T.S

ΠΡΟΝΟΙΑ ΓΙΑ ΦΩΤΟΒΟΛΤΑΙΚΟ ΣΥΣΤΗΜΑ
ΑΠΟ Φ/Β ΠΛΑΙΣΙΑ 1032 ΠΡΟΣ ΚΑΘΕ ΠΔ
ΔΙΑΜΕΡΙΣΜΑΤΟΣ ΚΑΙ ΚΟΙΝΟΧΡΗΣΤΩΝ.
ΑΠΟ ΚΑΘΕ INVERTER 1020 ΠΡΟΣ ΚΑΘΕ
ΜΕΤΡΗΤΗ ΑΗΚ ΓΙΑ RIPPLE CONTROL.

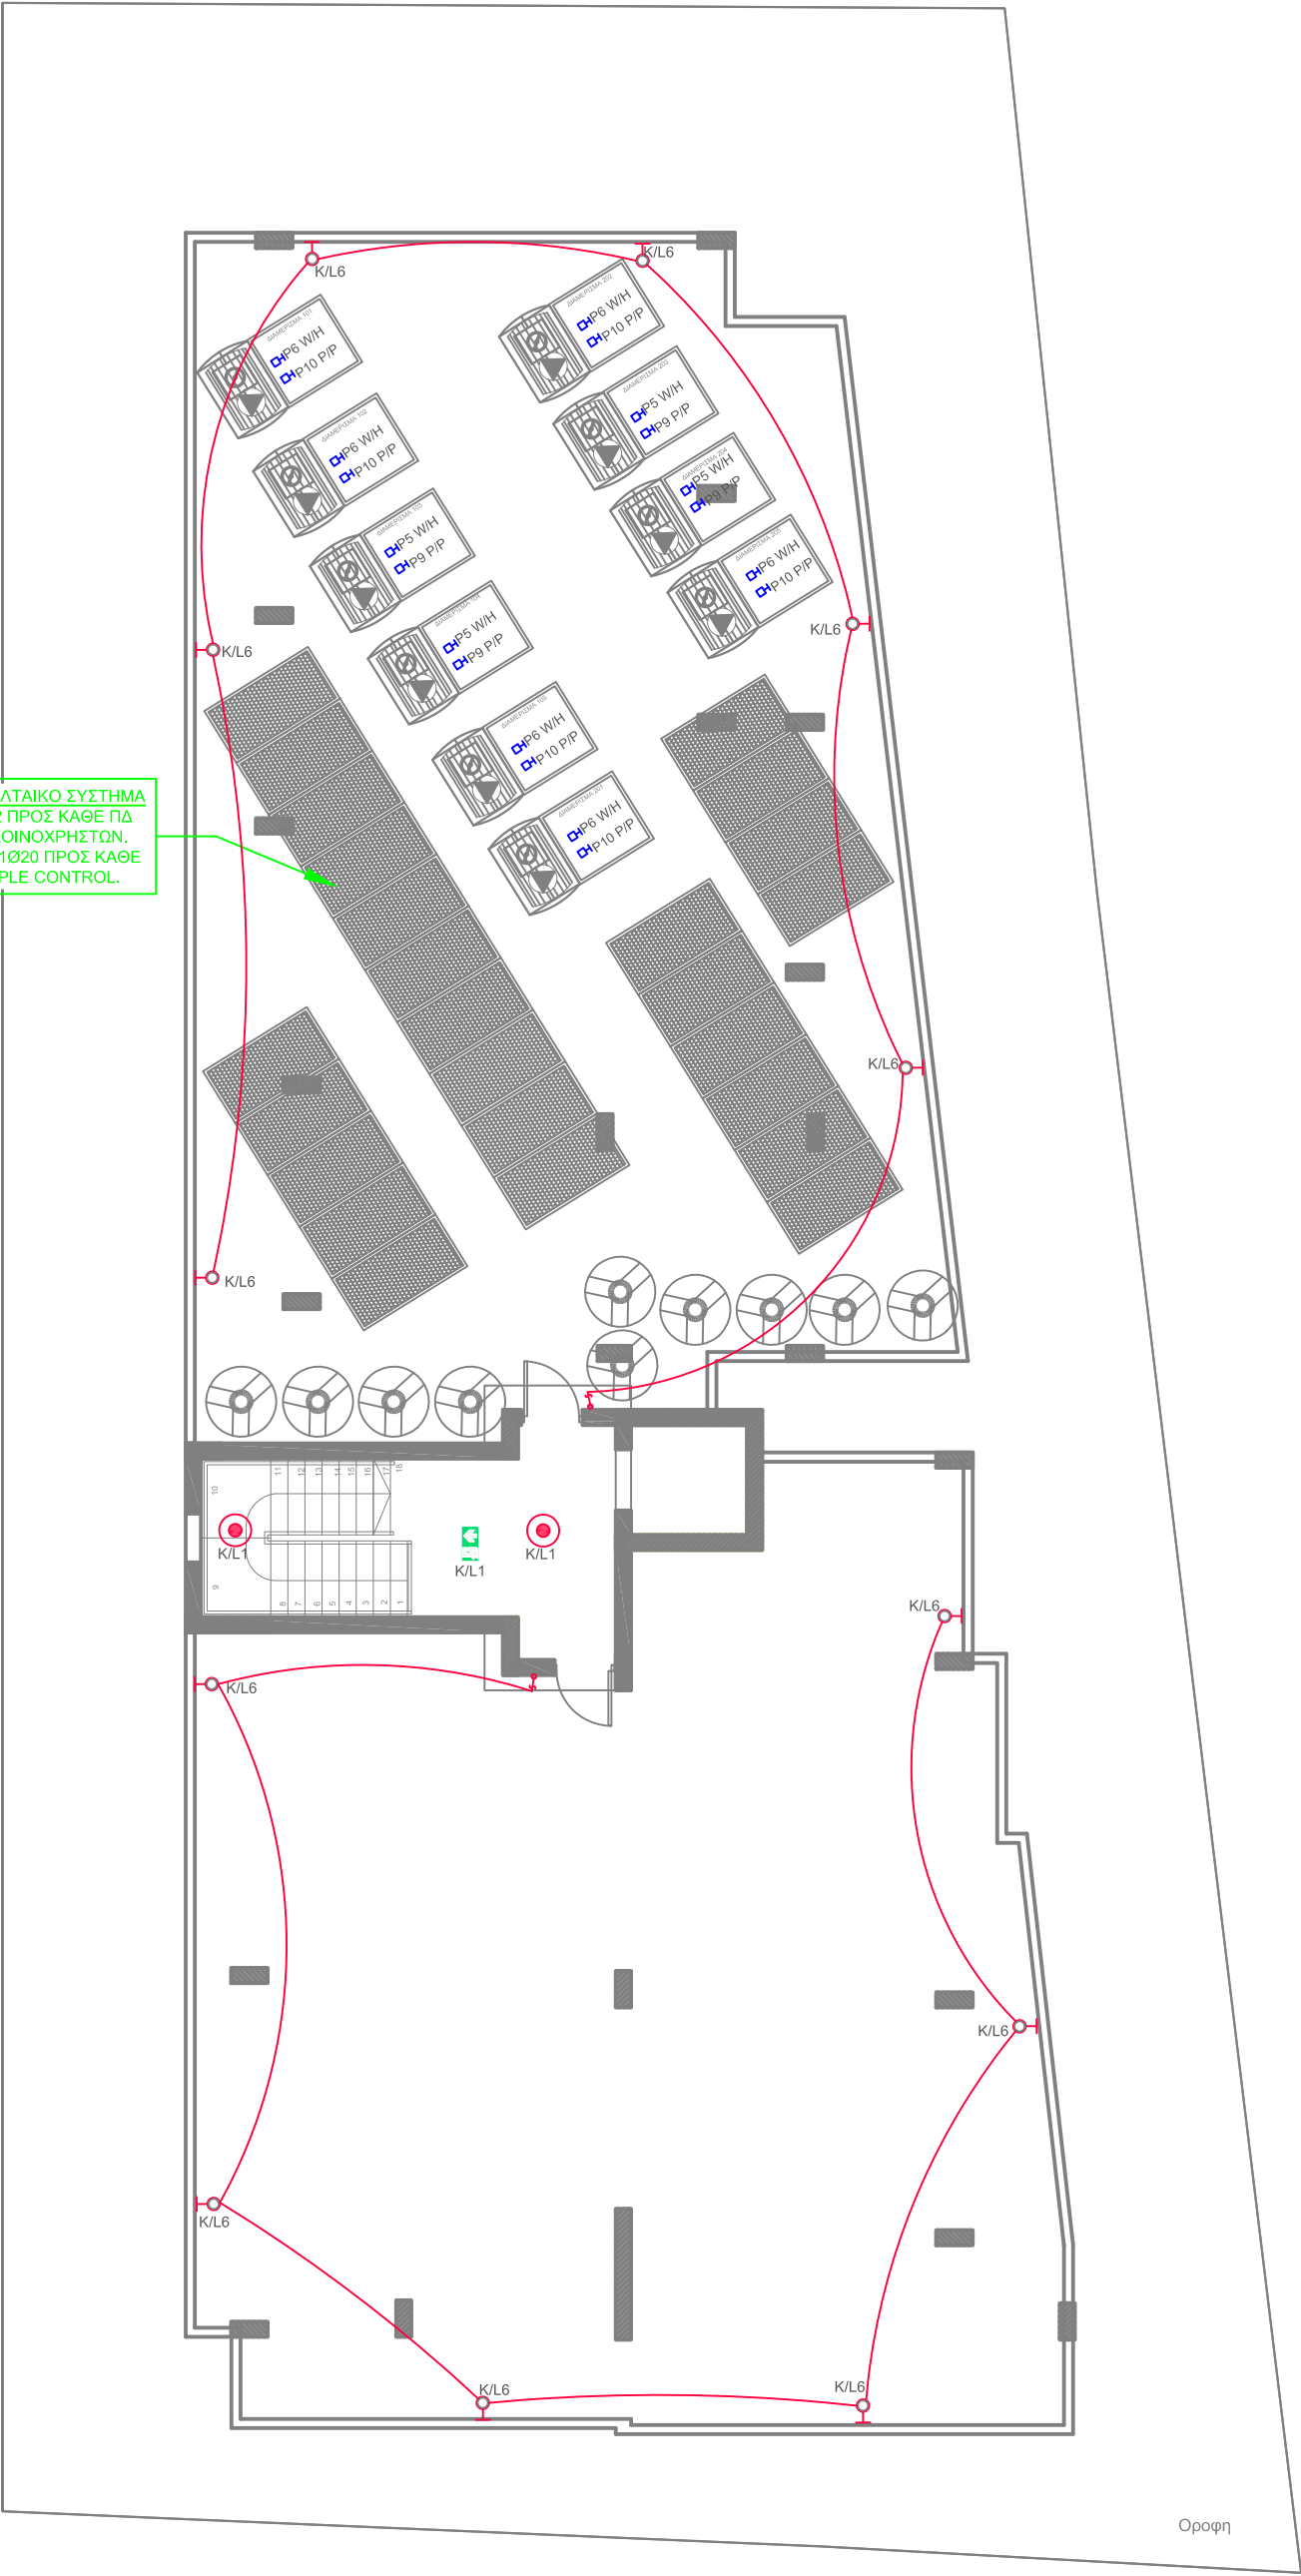

ΗΛΕΚΤΡΟΛΟΓΙΚΗ ΜΕΛΕΤΗ
Βιομηχανική Περιοχή Λιβαδιών,
7060 Λάρνακα
Email: info@louvias.com
T: +357 24663341 F: +357 24663342

Design by: Αγγέλα Σταύρου

DRAWING TITLE:
ΠΟΛΥΚΑΤΟΙΚΙΑ OASIS Νο4

ROOF

POWER & LIGHTING SYSTEMS

ISSUE DATE:

N.T.S