


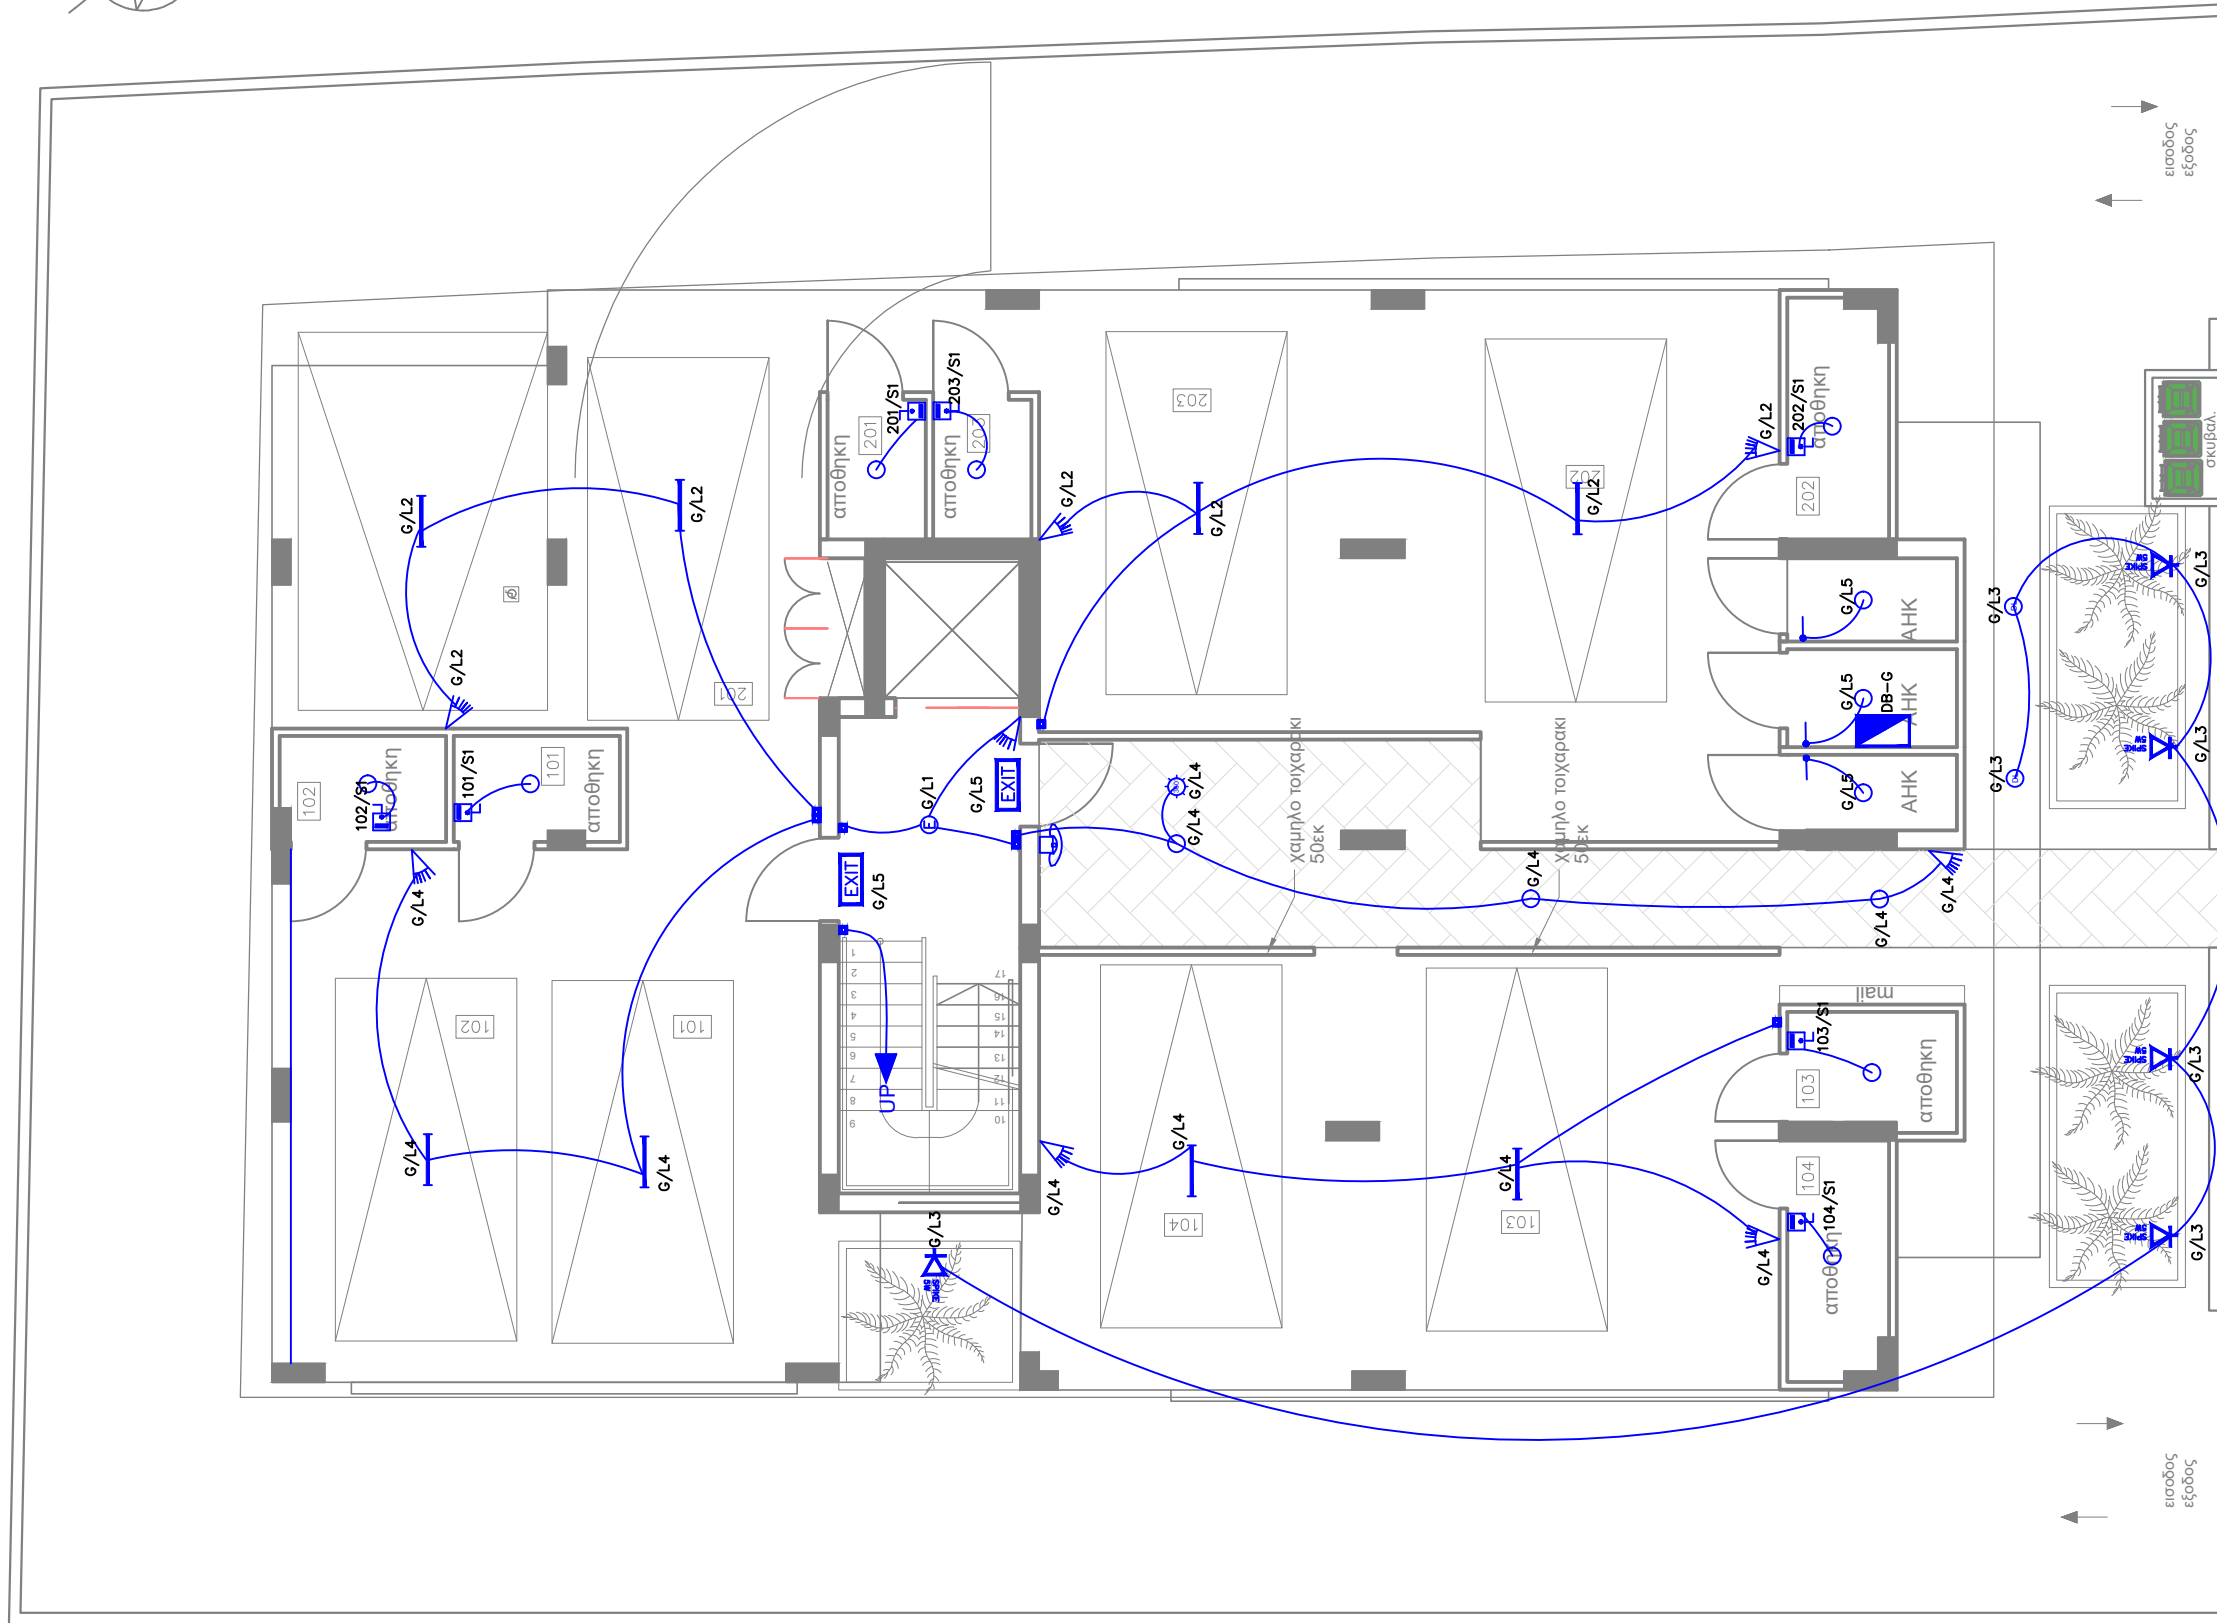

Περιγραφή έργου
ΠΟΛΥΚΑΤΟΙΚΙΑ ELFRIDA

Γραφείο σχεδίασης
ΣΩΤΗΡΗΣ ΧΑΡΑΛΑΜΠΟΥΣ

Πελάτης
ELFRIDA LTD

Λεπτομέρειες
ΦΩΤΙΣΜΟΣ ΙΣΟΓΕΙΟΥ A3@1:100

Σχεδίαση από
ΣΩΤΗΡΗΣ ΧΑΡΑΛΑΜΠΟΥΣ

Έλεγχος από
ΣΩΤΗΡΗΣ ΧΑΡΑΛΑΜΠΟΥΣ



Ημερομηνία
19/12/2019

Ημερ. Ελέγχου

Αρ. σχεδίου

Αρ. φύλλου



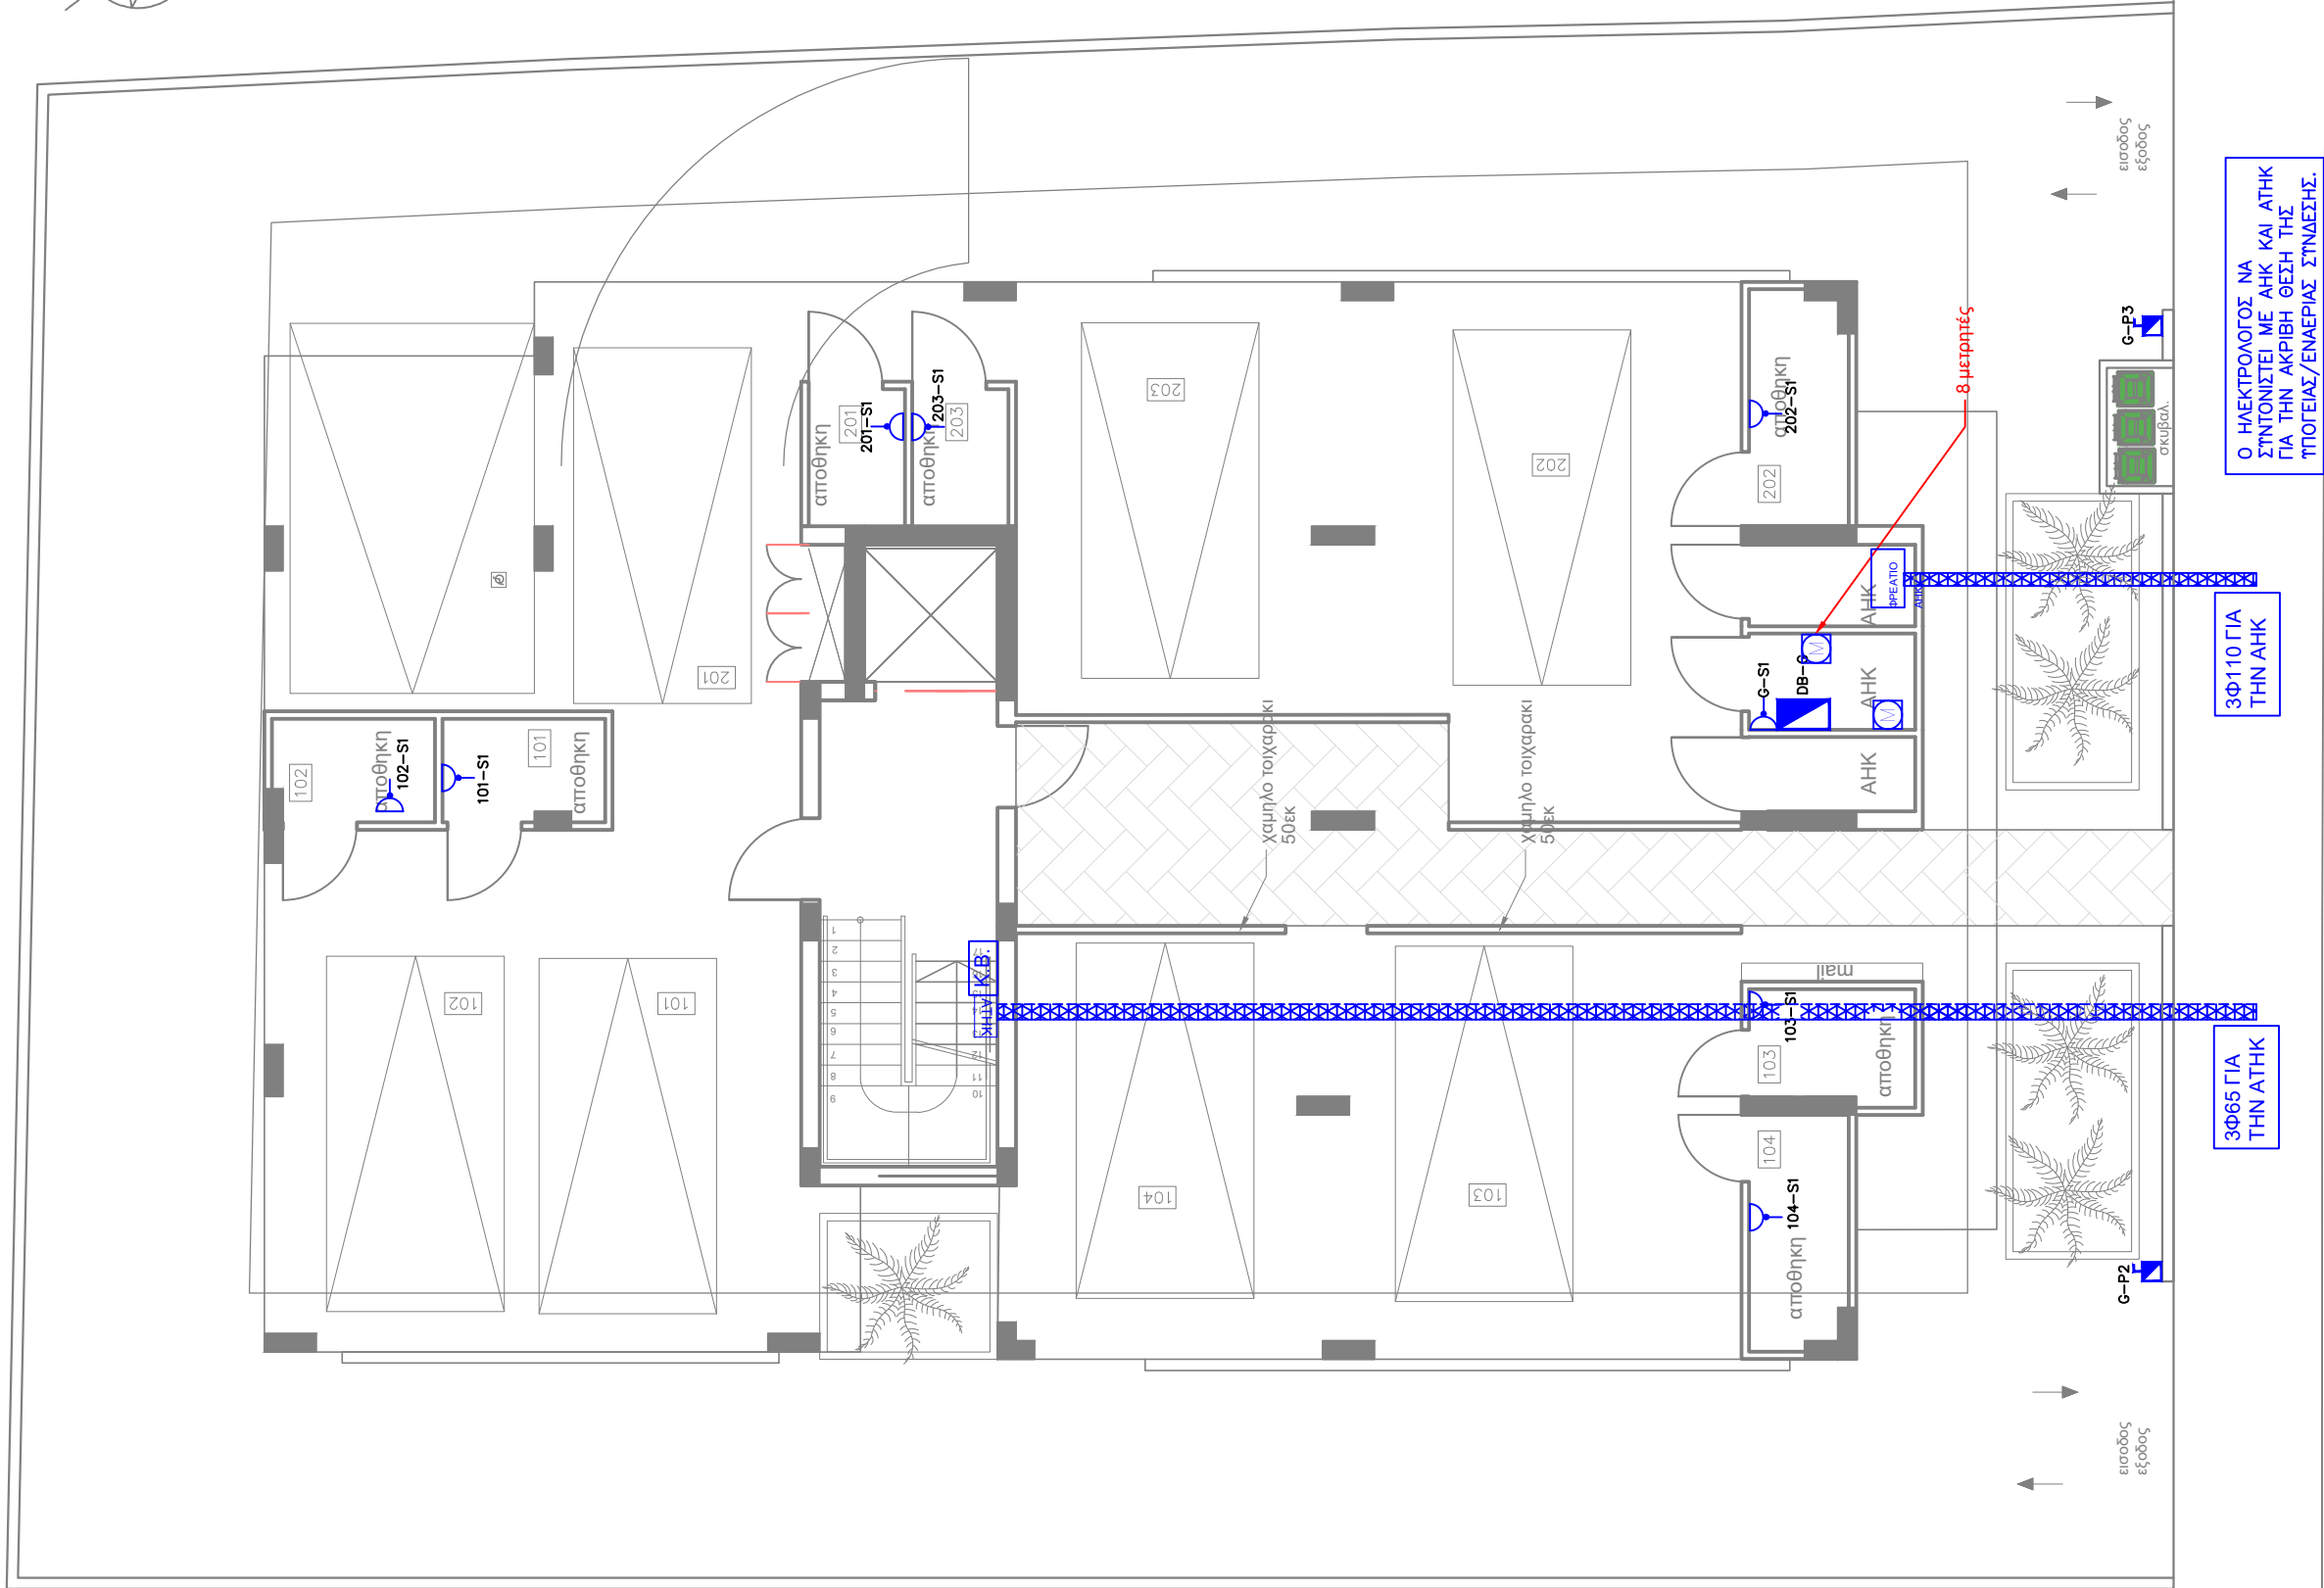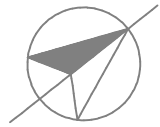

Ο ΗΛΕΚΤΡΟΛΟΓΟΣ ΝΑ
ΣΥΝΤΟΝΙΣΤΕΙ ΜΕ ΑΗΚ ΚΑΙ ΑΤΗΚ
ΓΙΑ ΤΗΝ ΑΚΡΙΒΗ ΘΕΣΗ ΤΗΣ
ΥΠΟΓΕΙΑΣ/ΕΝΔΕΡΙΑΣ ΣΤΗΛΑΣΗΣ.

3Φ110 ΓΙΑ
ΤΗΝ ΑΗΚ

3Φ65 ΓΙΑ
ΤΗΝ ΑΤΗΚ

Περιγραφή έργου
ΠΟΛΥΚΑΤΟΙΚΙΑ ELFRIDA

Γραφείο σχεδίασης
ΣΩΤΗΡΗΣ ΧΑΡΑΛΑΜΠΟΥΣ

Πελάτης
ELFRIDA LTD

Λεπτομέρειες
ΙΣΧΥΟΣ ΙΣΟΓΕΙΟΥ A3@1:100

Σχεδίαση από
ΣΩΤΗΡΗΣ ΧΑΡΑΛΑΜΠΟΥΣ


Έλεγχος από
ΣΩΤΗΡΗΣ ΧΑΡΑΛΑΜΠΟΥΣ

Ημερομηνία
19/12/2019

Ημερ. Ελέγχου
Αρ. φύλλου

Αρ. σχεδίου



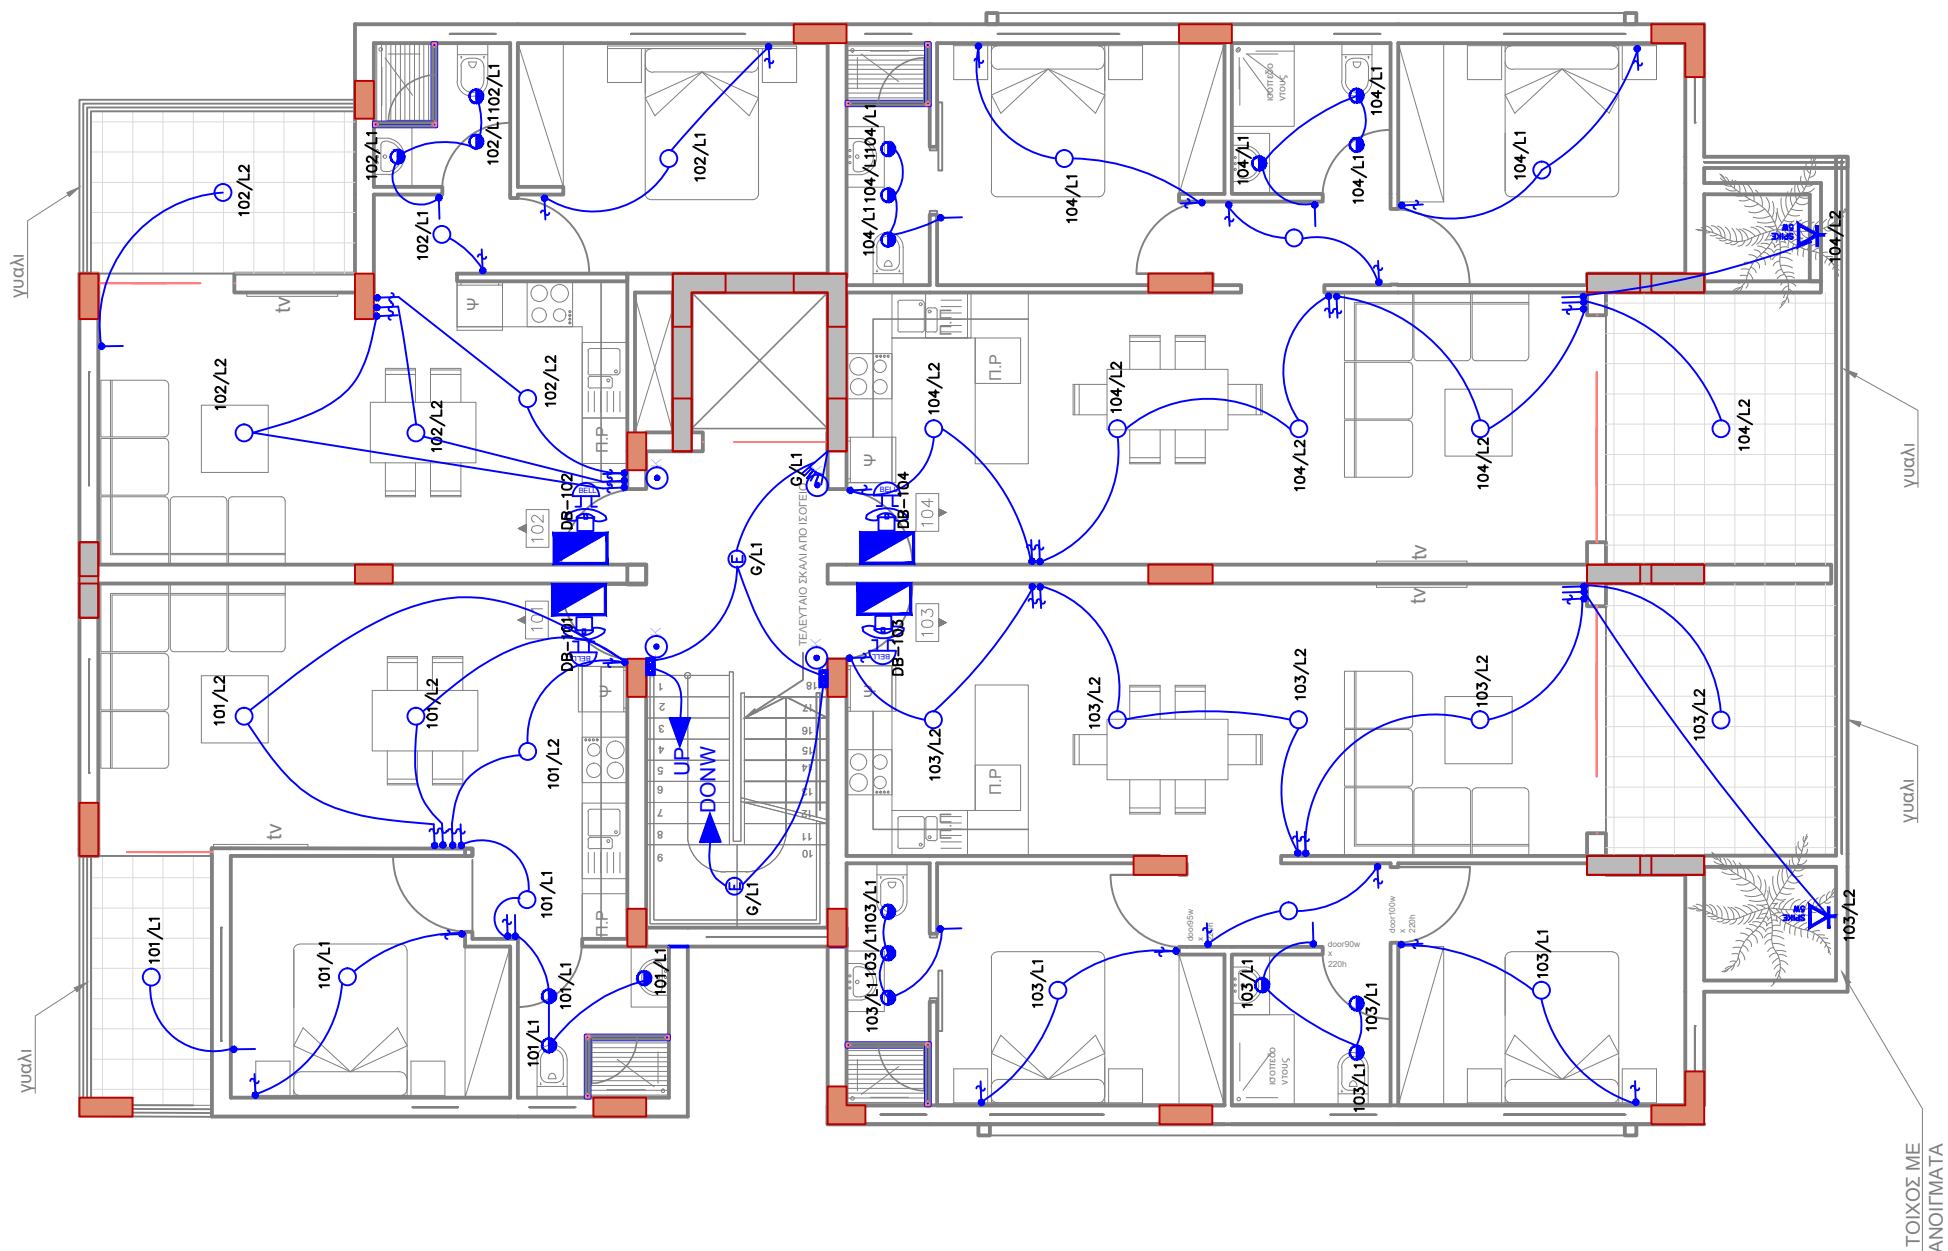


FIRST
FLOOR

Περιγραφή έργου
ΠΟΛΥΚΑΤΟΙΚΙΑ ELFRIDA
Γραφείο σχεδίασης
ΣΩΤΗΡΗΣ ΧΑΡΑΛΑΜΠΟΥΣ
Πελάτης
ELFRIDA LTD

Λεπτομέρειες
ΦΩΤΙΣΜΟΣ 1ου ΟΡΟΦΟΥ A3@1:100
Σχεδίαση από
ΣΩΤΗΡΗΣ ΧΑΡΑΛΑΜΠΟΥΣ
Έλεγχος από
ΣΩΤΗΡΗΣ ΧΑΡΑΛΑΜΠΟΥΣ

Ημερομηνία
19/12/2019
Αρ. σχεδίου
Αρ. φύλλου



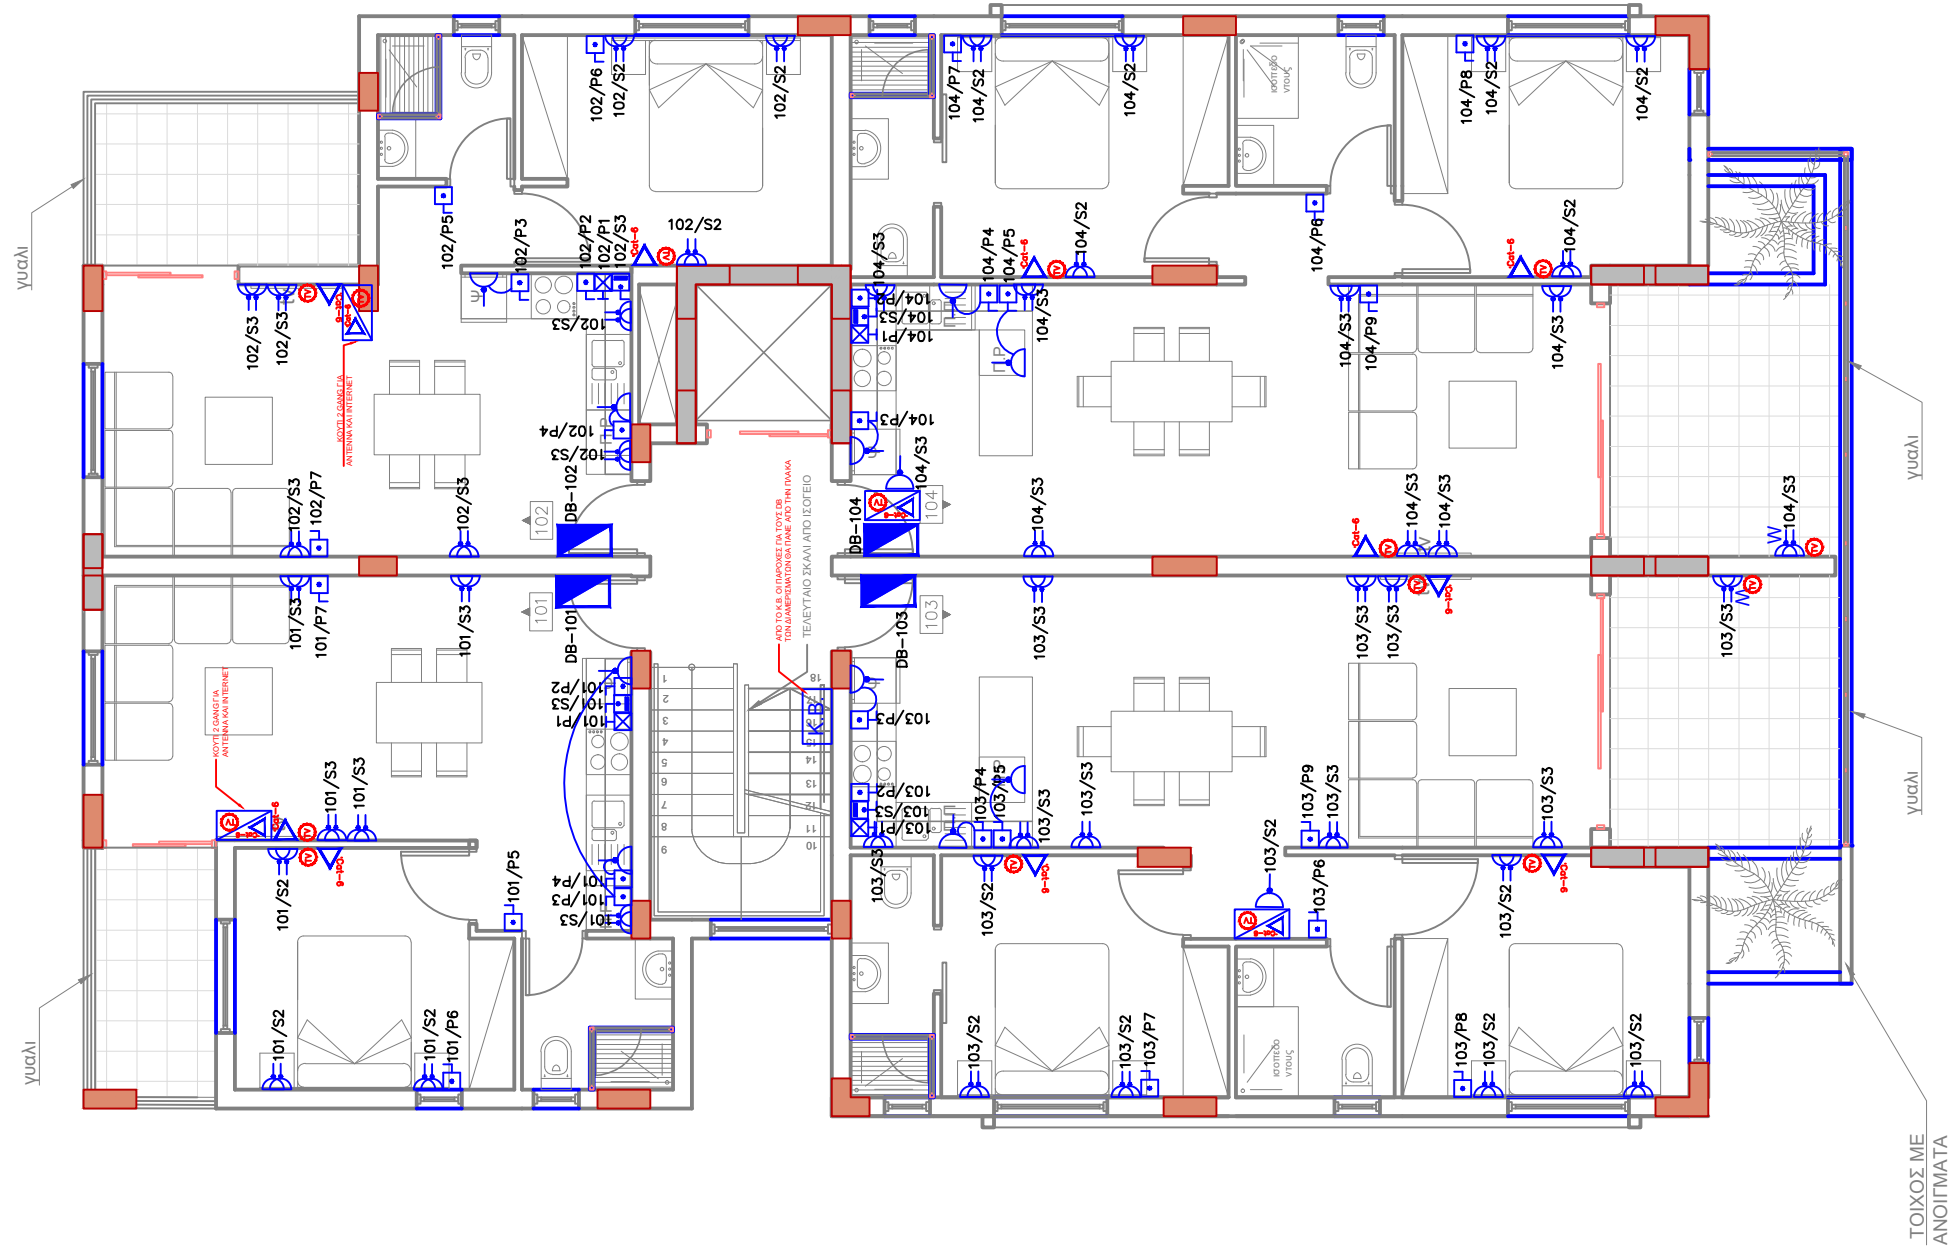


FIRST
FLOOR

Περιγραφή έργου
ΠΟΛΥΚΑΤΟΙΚΙΑ ELFRIDA
Γραφείο σχεδίασης
ΣΩΤΗΡΗΣ ΧΑΡΑΛΑΜΠΟΥΣ
Πελάτης
ELFRIDA LTD

Λεπτομέρειες
ΙΣΧΥΟΣ 1ου ΟΡΟΦΟΥ A3@1:100
Σχεδίαση από
ΣΩΤΗΡΗΣ ΧΑΡΑΛΑΜΠΟΥΣ
Έλεγχος από
ΣΩΤΗΡΗΣ ΧΑΡΑΛΑΜΠΟΥΣ

Ημερομηνία
19/12/2019
Αρ. σχεδίου
Αρ. φύλλου





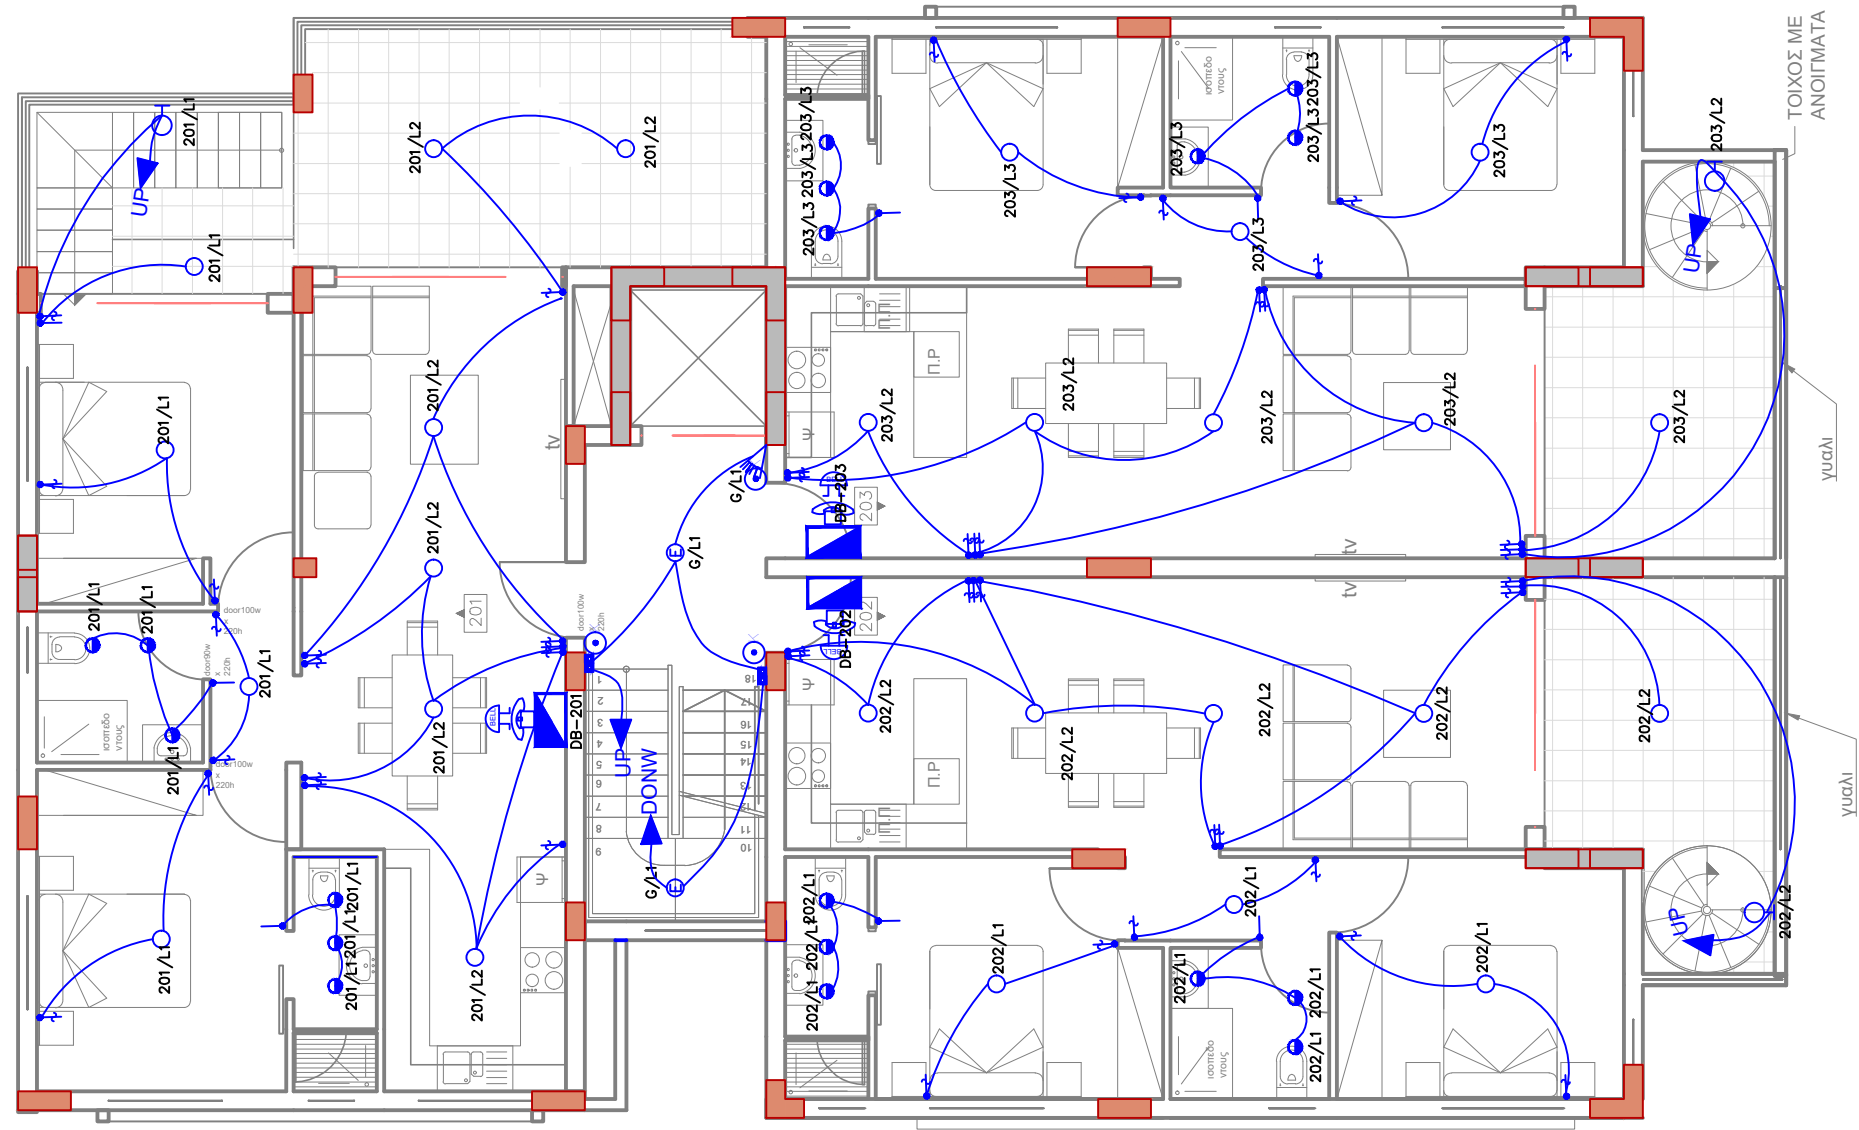

SECOND
FLOOR

Περιγραφή έργου ΠΟΛΥΚΑΤΟΙΚΙΑ ELFRIDA		Λεπτομέρειες ΦΩΤΙΜΣΟΣ 2ου ΟΡΟΦΟΥ A3@1:100	
Γραφείο σχεδίασης ΣΩΤΗΡΗΣ ΧΑΡΑΛΑΜΠΟΥΣ		Σχεδίαση από ΣΩΤΗΡΗΣ ΧΑΡΑΛΑΜΠΟΥΣ	Ημερομηνία 19/12/2019
Πελάτης ELFRIDA LTD		Έλεγχος από ΣΩΤΗΡΗΣ ΧΑΡΑΛΑΜΠΟΥΣ	Αρ. σχεδίου Αρ. φύλλου



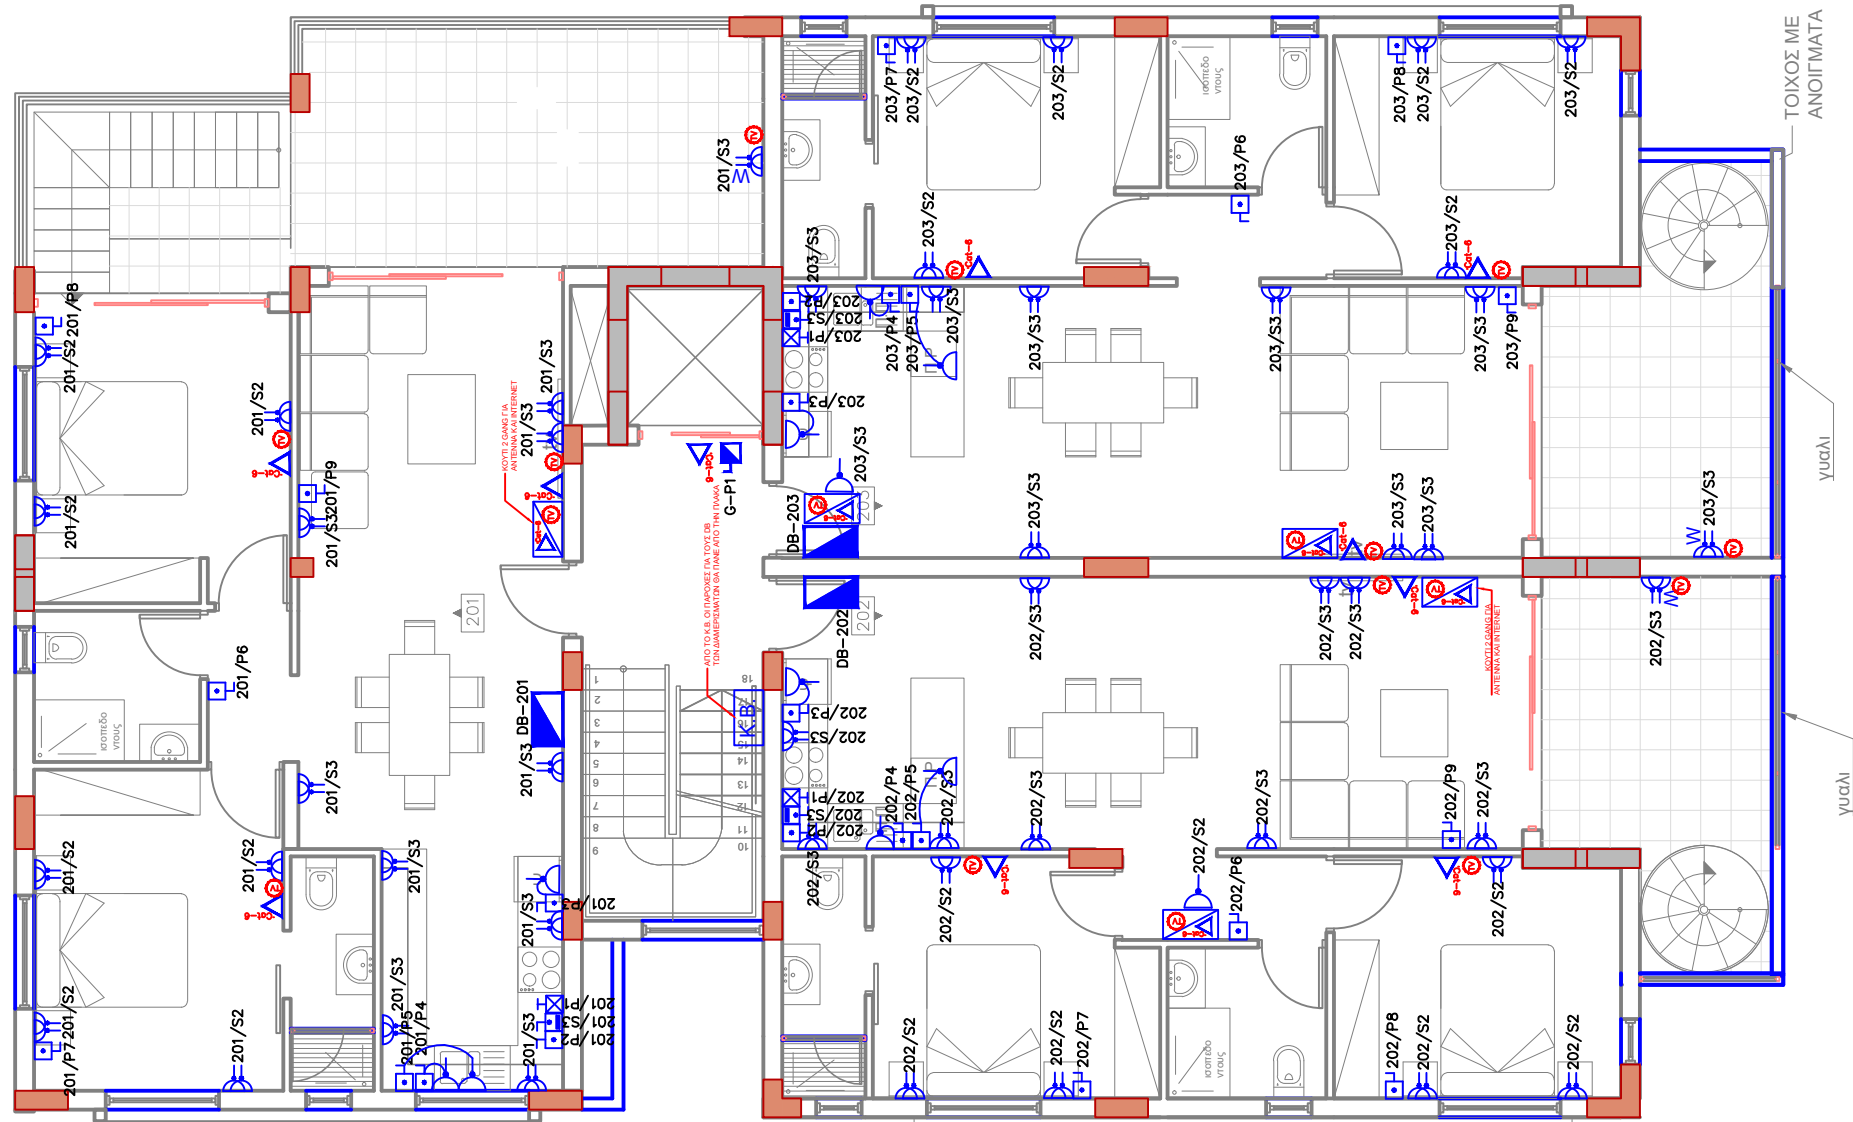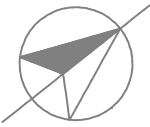



SECOND FLOOR

Περιγραφή έργου
ΠΟΛΥΚΑΤΟΙΚΙΑ ELFRIDA
Γραφείο σχεδίασης
ΣΩΤΗΡΗΣ ΧΑΡΑΛΑΜΠΟΥΣ
Πελάτης
ELFRIDA LTD

Λεπτομέρειες
ΙΣΧΥΟΣ 2ου ΟΡΟΦΟΥ A3@1:100
Σχεδίαση από
ΣΩΤΗΡΗΣ ΧΑΡΑΛΑΜΠΟΥΣ
Έλεγχος από
ΣΩΤΗΡΗΣ ΧΑΡΑΛΑΜΠΟΥΣ

Ημερομηνία
19/12/2019
Αρ. σχεδίου
Αρ. φύλλου




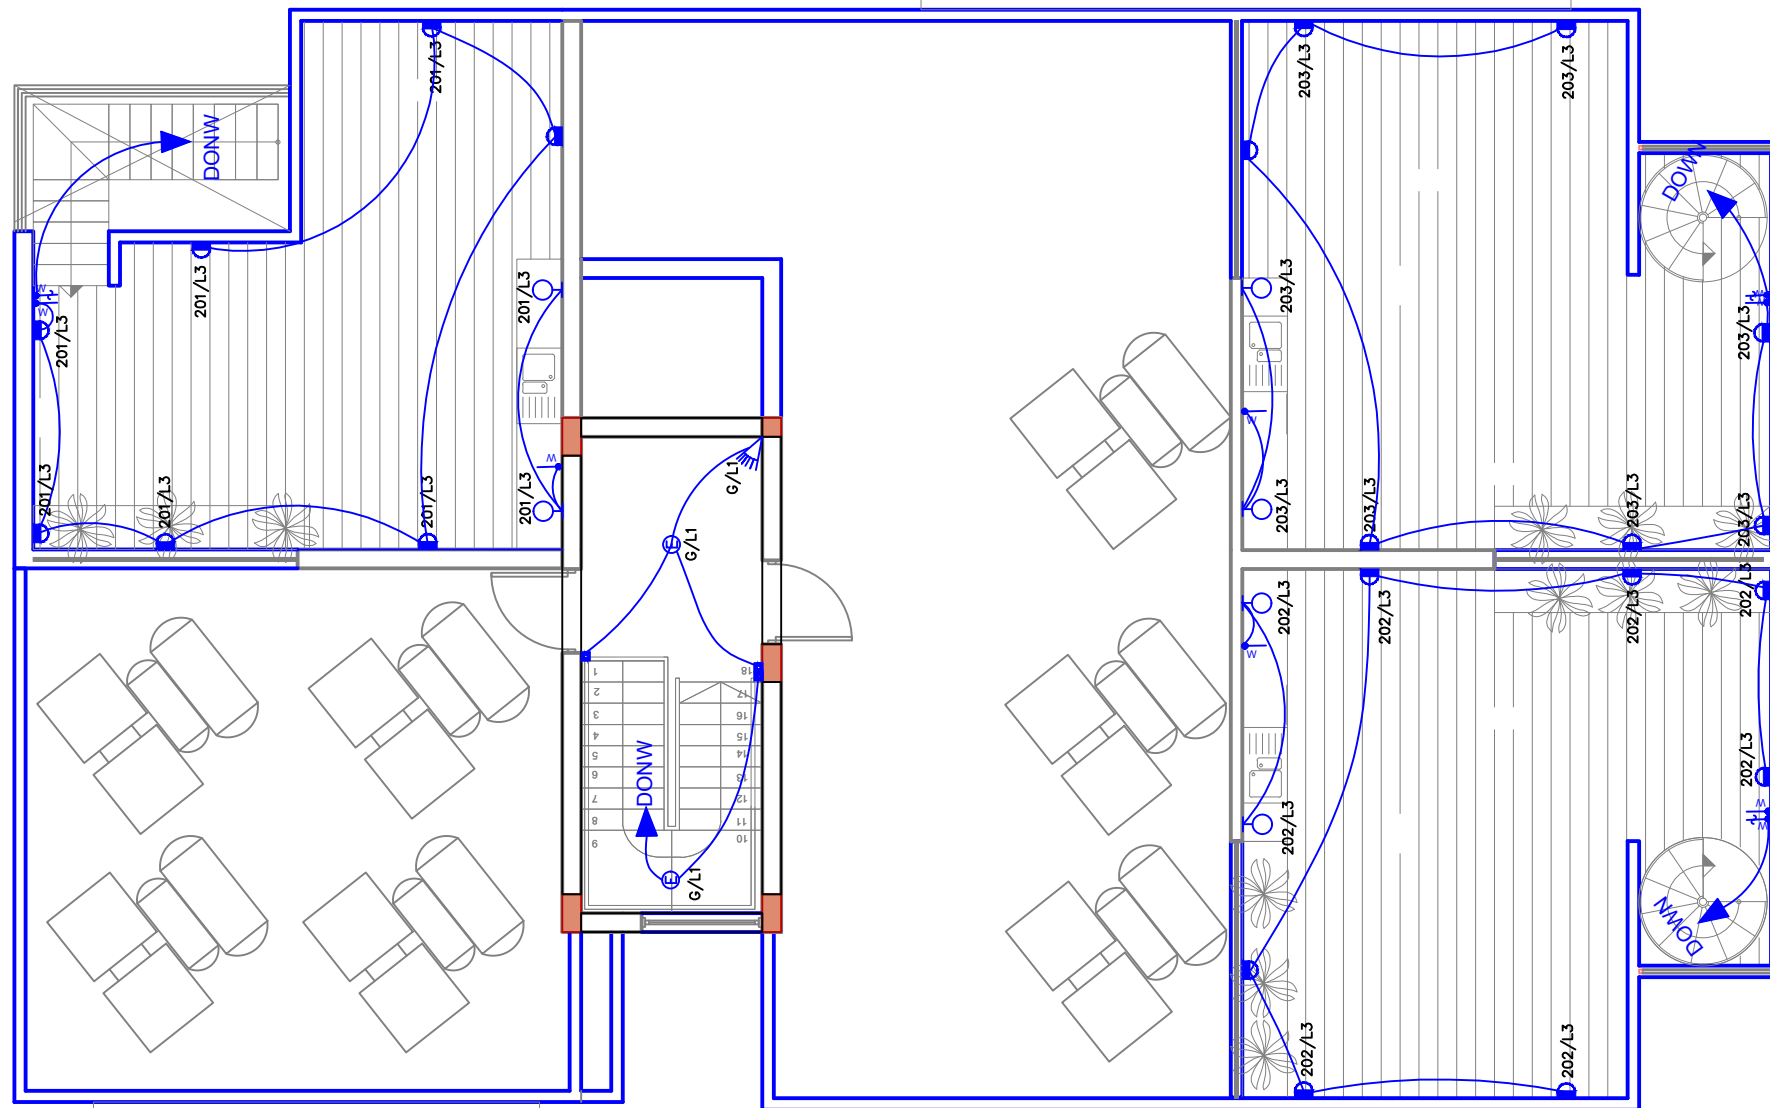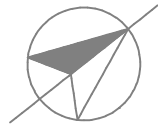

roof garden

Περιγραφή έργου		Λεπτομέρειες	
ΠΟΛΥΚΑΤΟΙΚΙΑ ELFRIDA		ΦΩΤΙΜΣΟΣ ΟΡΟΦΗΣ A3@1:100	
Γραφείο σχεδίασης		Σχεδίαση από	Ημερομηνία
ΣΩΤΗΡΗΣ ΧΑΡΑΛΑΜΠΟΥΣ		ΣΩΤΗΡΗΣ ΧΑΡΑΛΑΜΠΟΥΣ	19/12/2019
Πελάτης		Έλεγχος από	Ημερ. Ελέγχου
ELFRIDA LTD		ΣΩΤΗΡΗΣ ΧΑΡΑΛΑΜΠΟΥΣ	Αρ. φύλλου



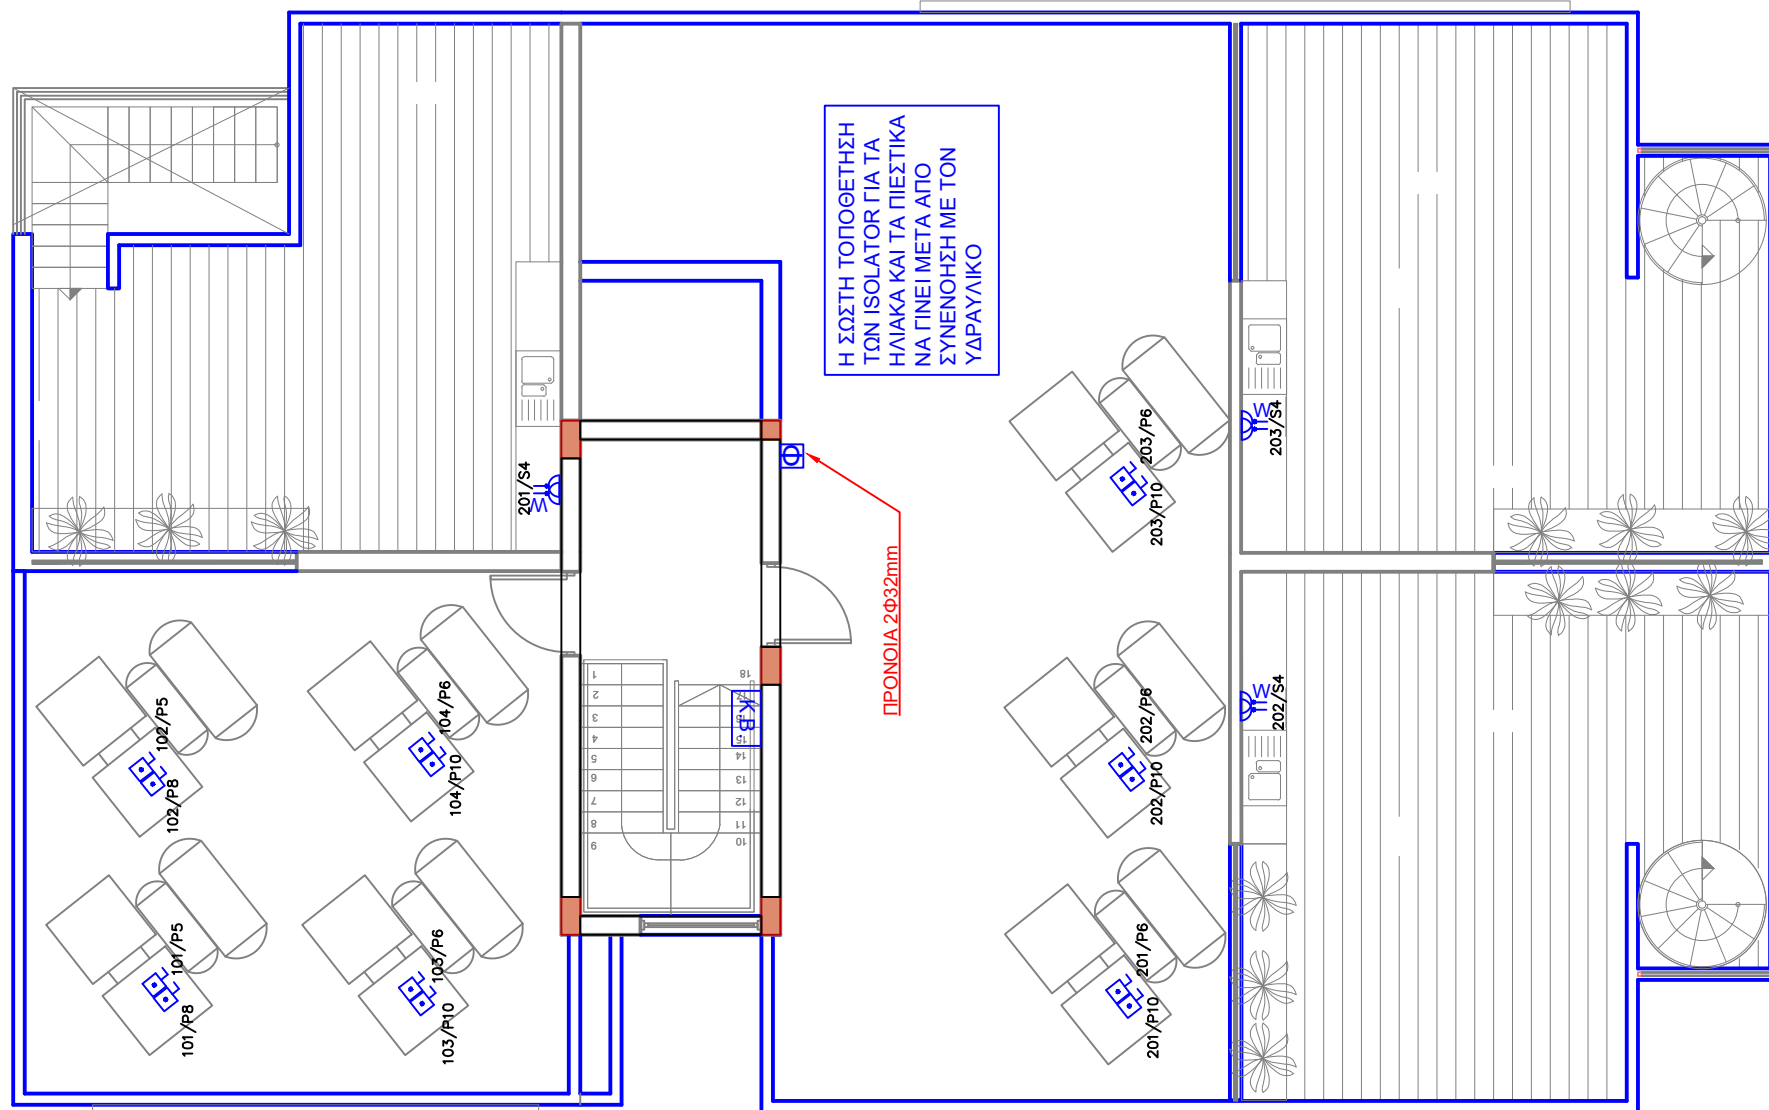

roof garden

Περιγραφή έργου ΠΟΛΥΚΑΤΟΙΚΙΑ ELFRIDA		Λεπτομέρειες ΙΣΧΥΟΣ ΟΡΟΦΗΣ Α3@1:100	
Γραφείο σχεδίασης ΣΩΤΗΡΗΣ ΧΑΡΑΛΑΜΠΟΥΣ		Σχεδίαση από ΣΩΤΗΡΗΣ ΧΑΡΑΛΑΜΠΟΥΣ	Ημερομηνία 19/12/2019
Πελάτης ELFRIDA LTD		Έλεγχος από ΣΩΤΗΡΗΣ ΧΑΡΑΛΑΜΠΟΥΣ	Αρ. σχεδίου Αρ. φύλλου