



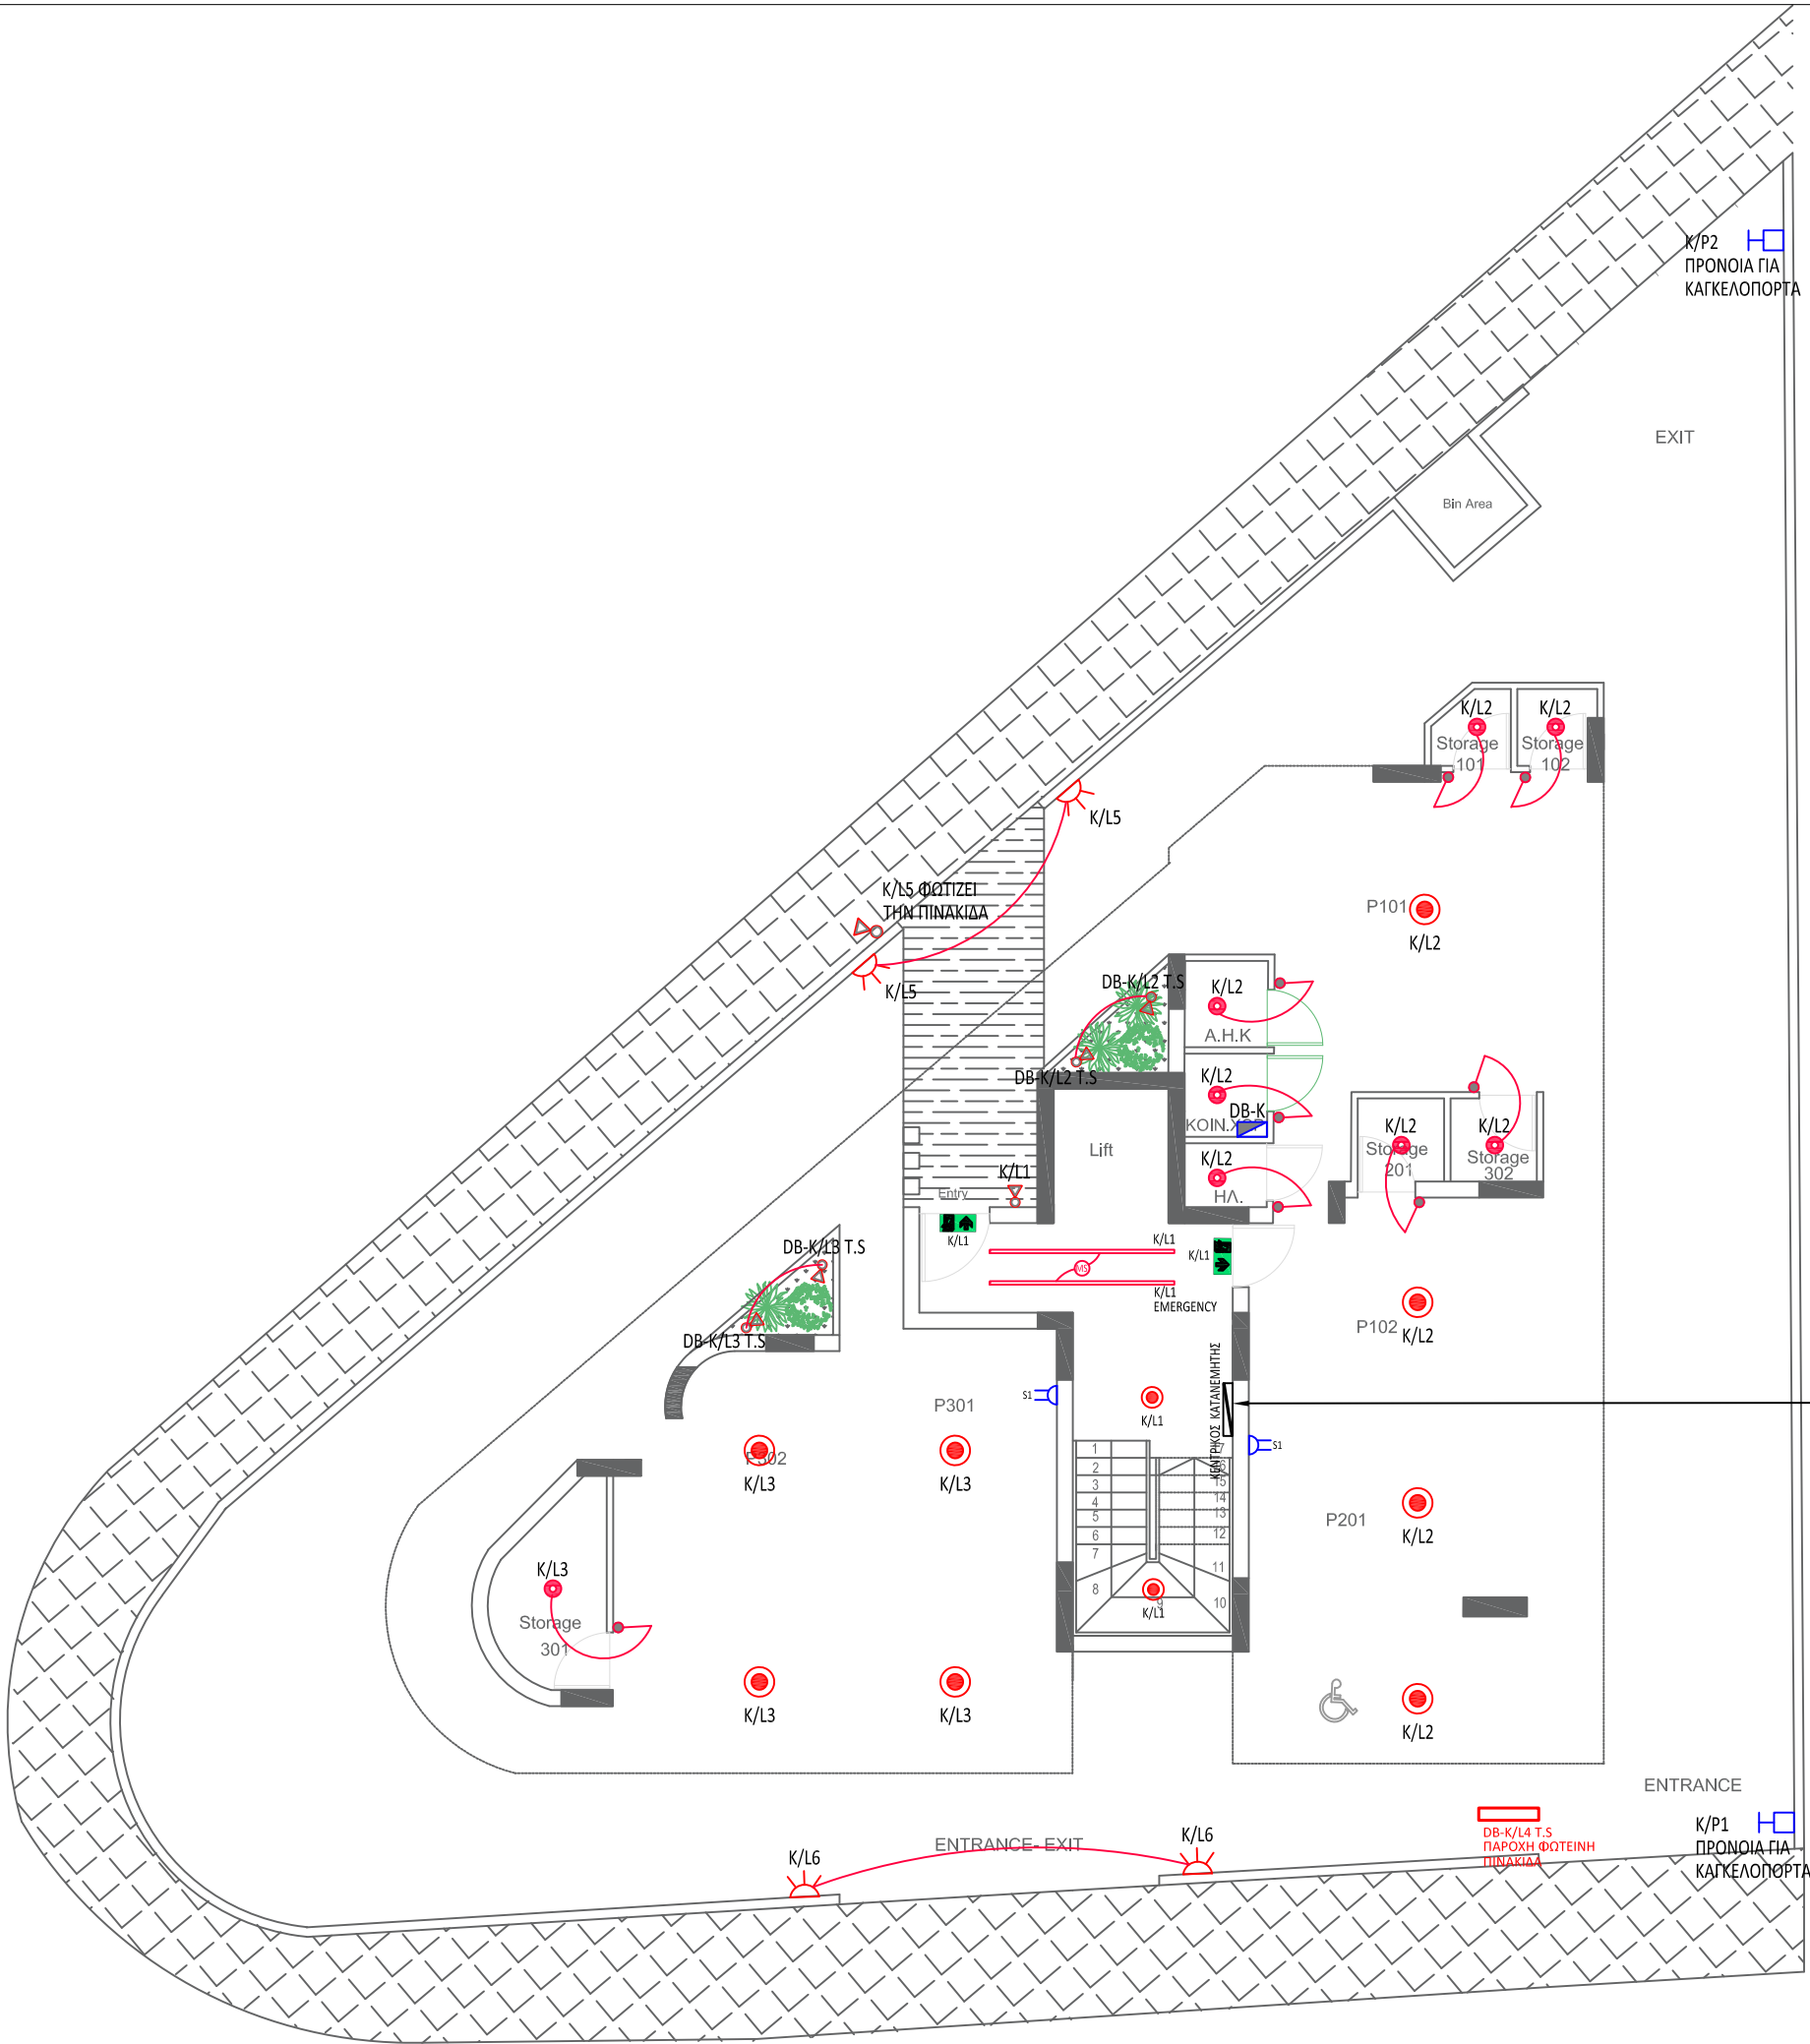


ΒΟΗΘΗΤΙΚΟ ΚΟΥΤΙ ΣΥΣΤΗΜΑΤΟΣ ΤΗΛΕΟΡΑΣΗΣ & ΘΥΡΟΤΗΛΕΟΡΑΣΗΣ	
ΒΟΗΘΗΤΙΚΟ ΚΟΥΤΙ ΓΙΑ ΠΑΡΟΧΕΣ	
ΚΕΝΤΡΙΚΟΣ ΚΑΤΑΝΕΜΗΤΗΣ ΤΗΛΕΦΩΝΩΝ	0/A 40


 LOUVIAS electrical installations ΑΓΓΕΛΑ ΣΤΑΥΡΟΥ ΗΛΕΚΤΡΟΛΟΓΟΣ ΜΗΧΑΝΙΚΟΣ ΤΗΛ: +357 99844701 EMAIL: engineers@louvias.com	
LOUVIAS ELECTRICAL INSTALLATIONS TEL: +357 70004111	
PROJECT: SIENA 3 - ΠΟΛΥΚΑΤΟΙΚΙΑ ΣΤΗΝ ΔΡΟΣΙΑ	
ΚΑΤΟΨΗ ΙΣΟΓΕΙΟΥ ΣΥΣΤΗΜΑΤΑ ΙΣΧΥΟΣ ΚΑΙ ΦΩΤΙΣΜΟΥ	
Drawn by: A.S.	Date: 17/01/2024
Checked by:	Scale: N.T.S. (A3)
Project No:	
Drawing No:	

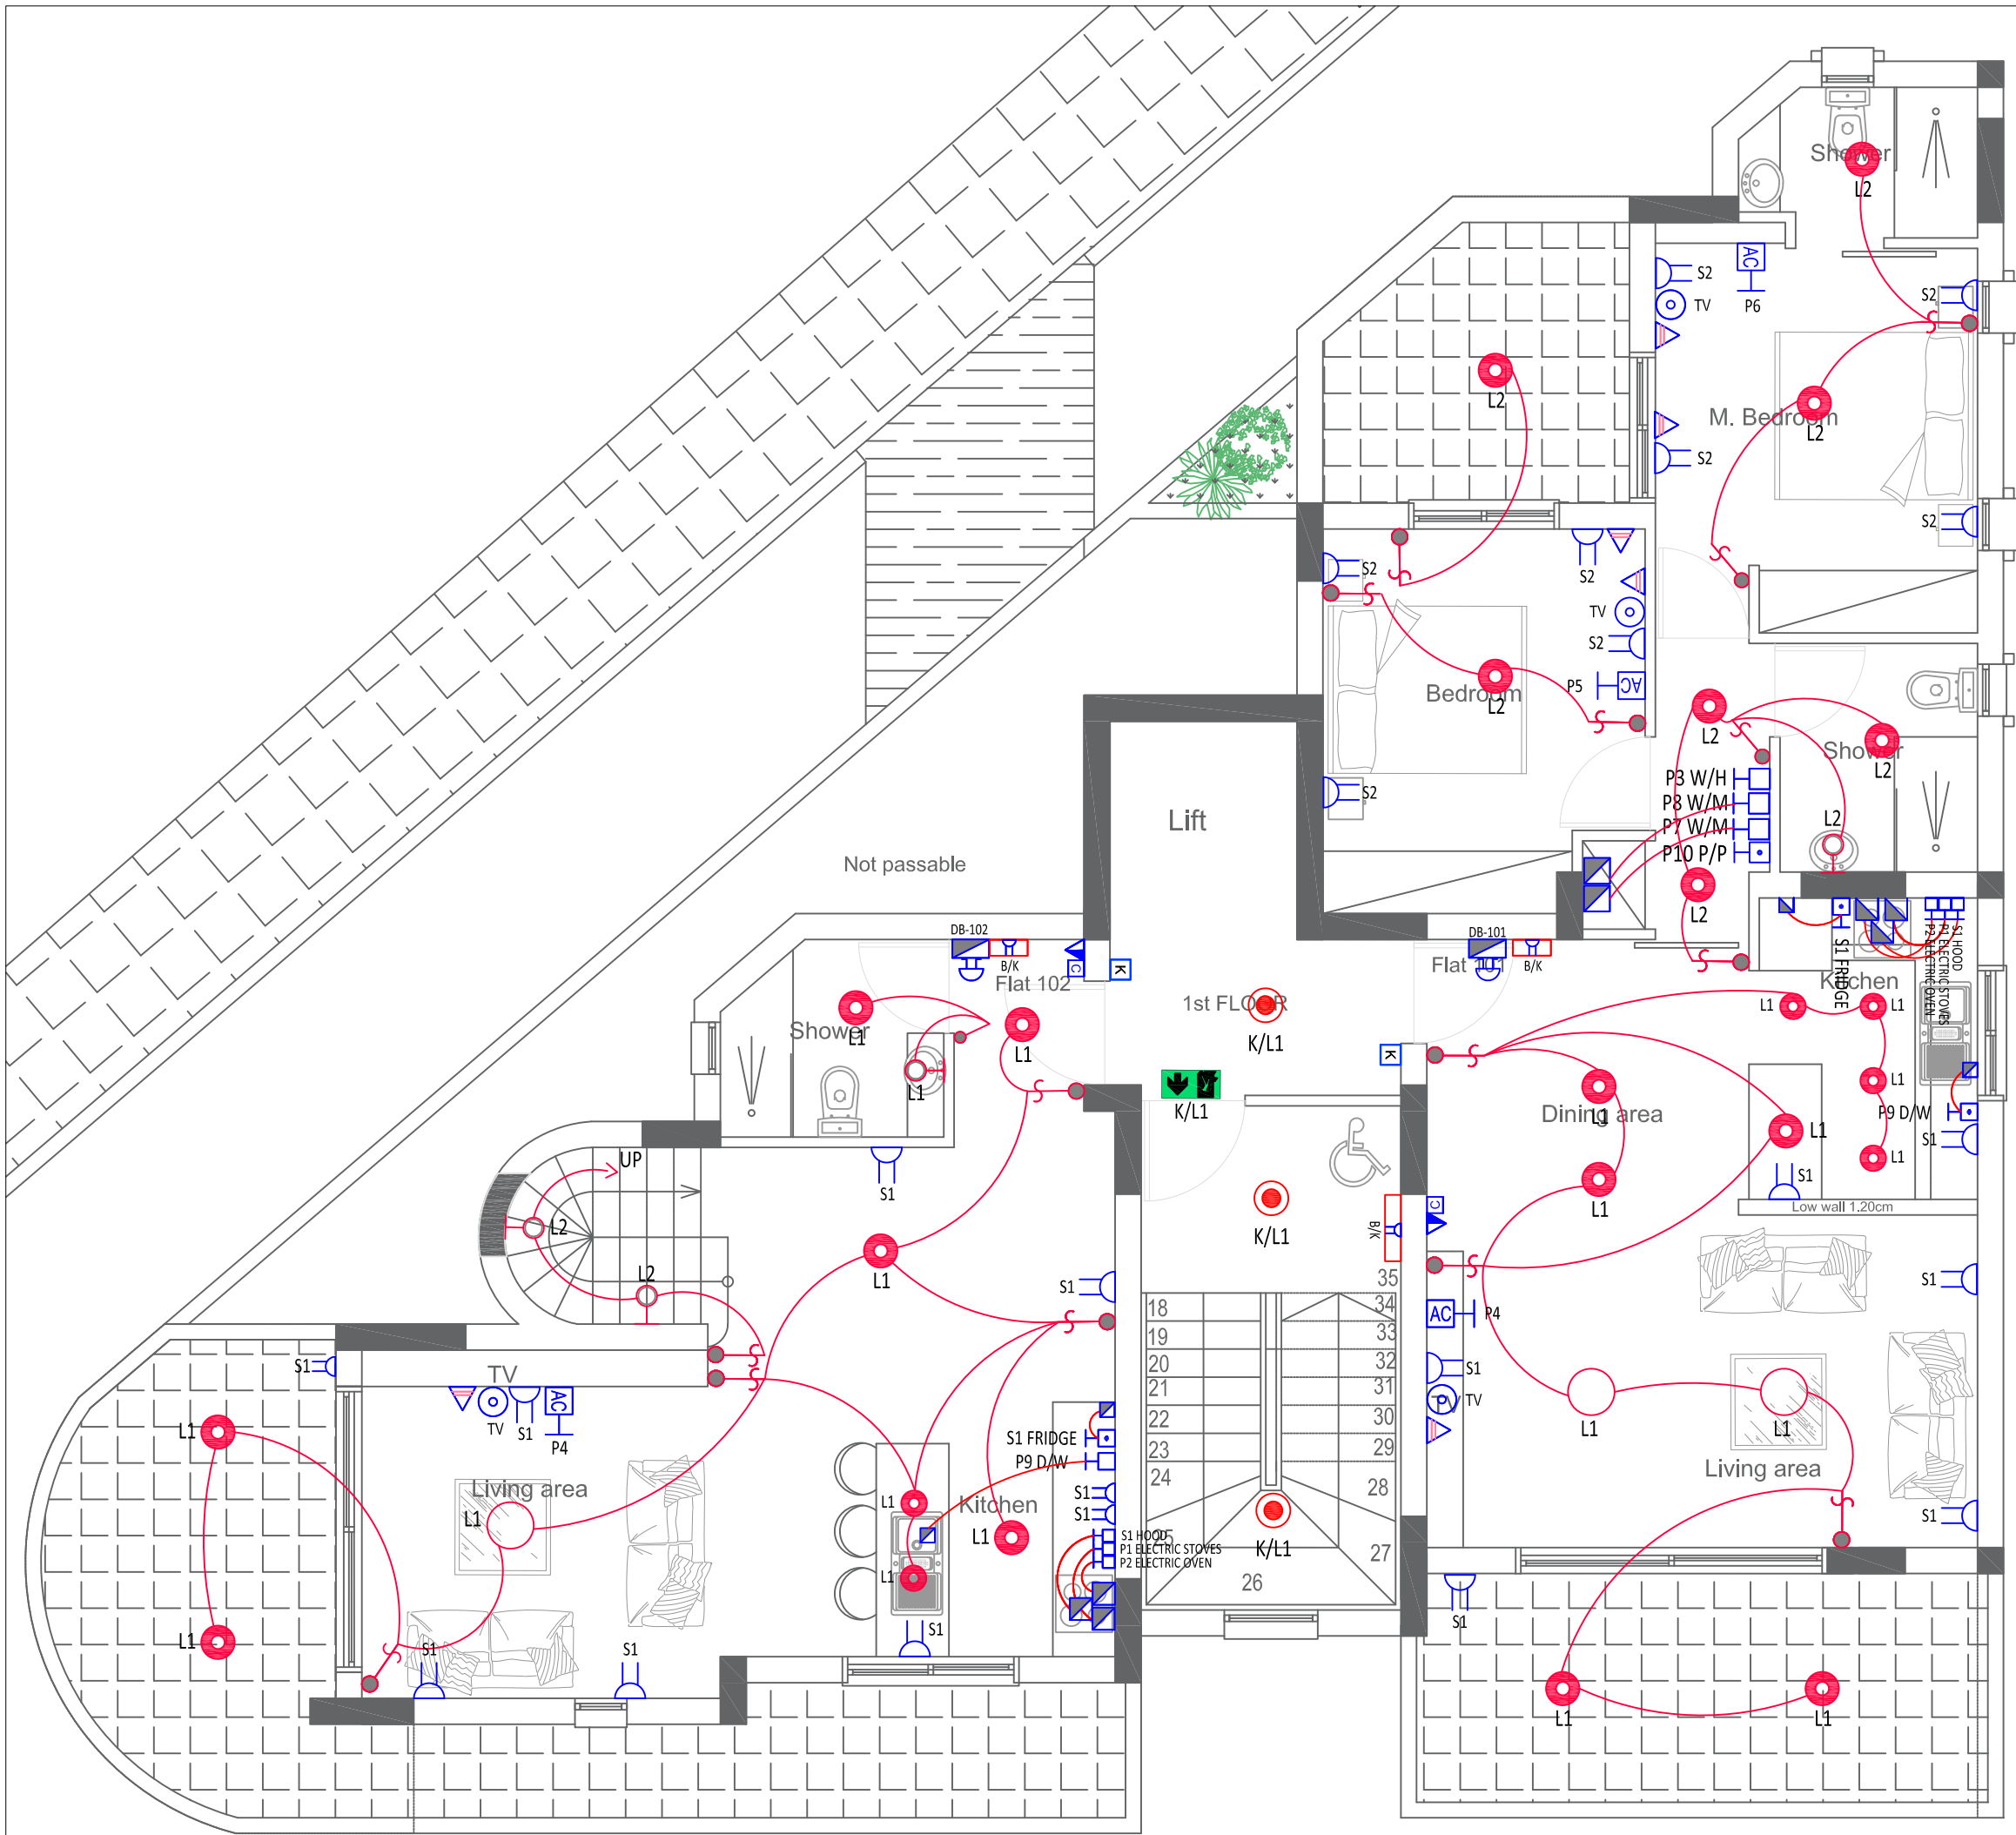


LOUVIAS electrical installations ΑΓΓΕΛΑ ΣΤΑΥΡΟΥ ΗΛΕΚΤΡΟΛΟΓΟΣ ΜΗΧΑΝΙΚΟΣ ΤΗΛ: +357 99844701 EMAIL: engineers@louvias.com LOUVIAS ELECTRICAL INSTALLATIONS TEL: +357 70004111	
PROJECT:	
SIENA 3 - ΠΟΛΥΚΑΤΟΙΚΙΑ ΣΤΗΝ ΔΡΟΣΙΑ	
ΚΑΤΟΨΗ 1ΟΥ ΟΡΟΦΟΥ	
ΣΥΣΤΗΜΑΤΑ ΙΣΧΥΟΣ ΚΑΙ ΦΩΤΙΣΜΟΥ	
Drawn by: A.S.	Date: 17/01/2024
Checked by:	Scale: N.T.S. (A3)
Project No:	
Drawing No:	

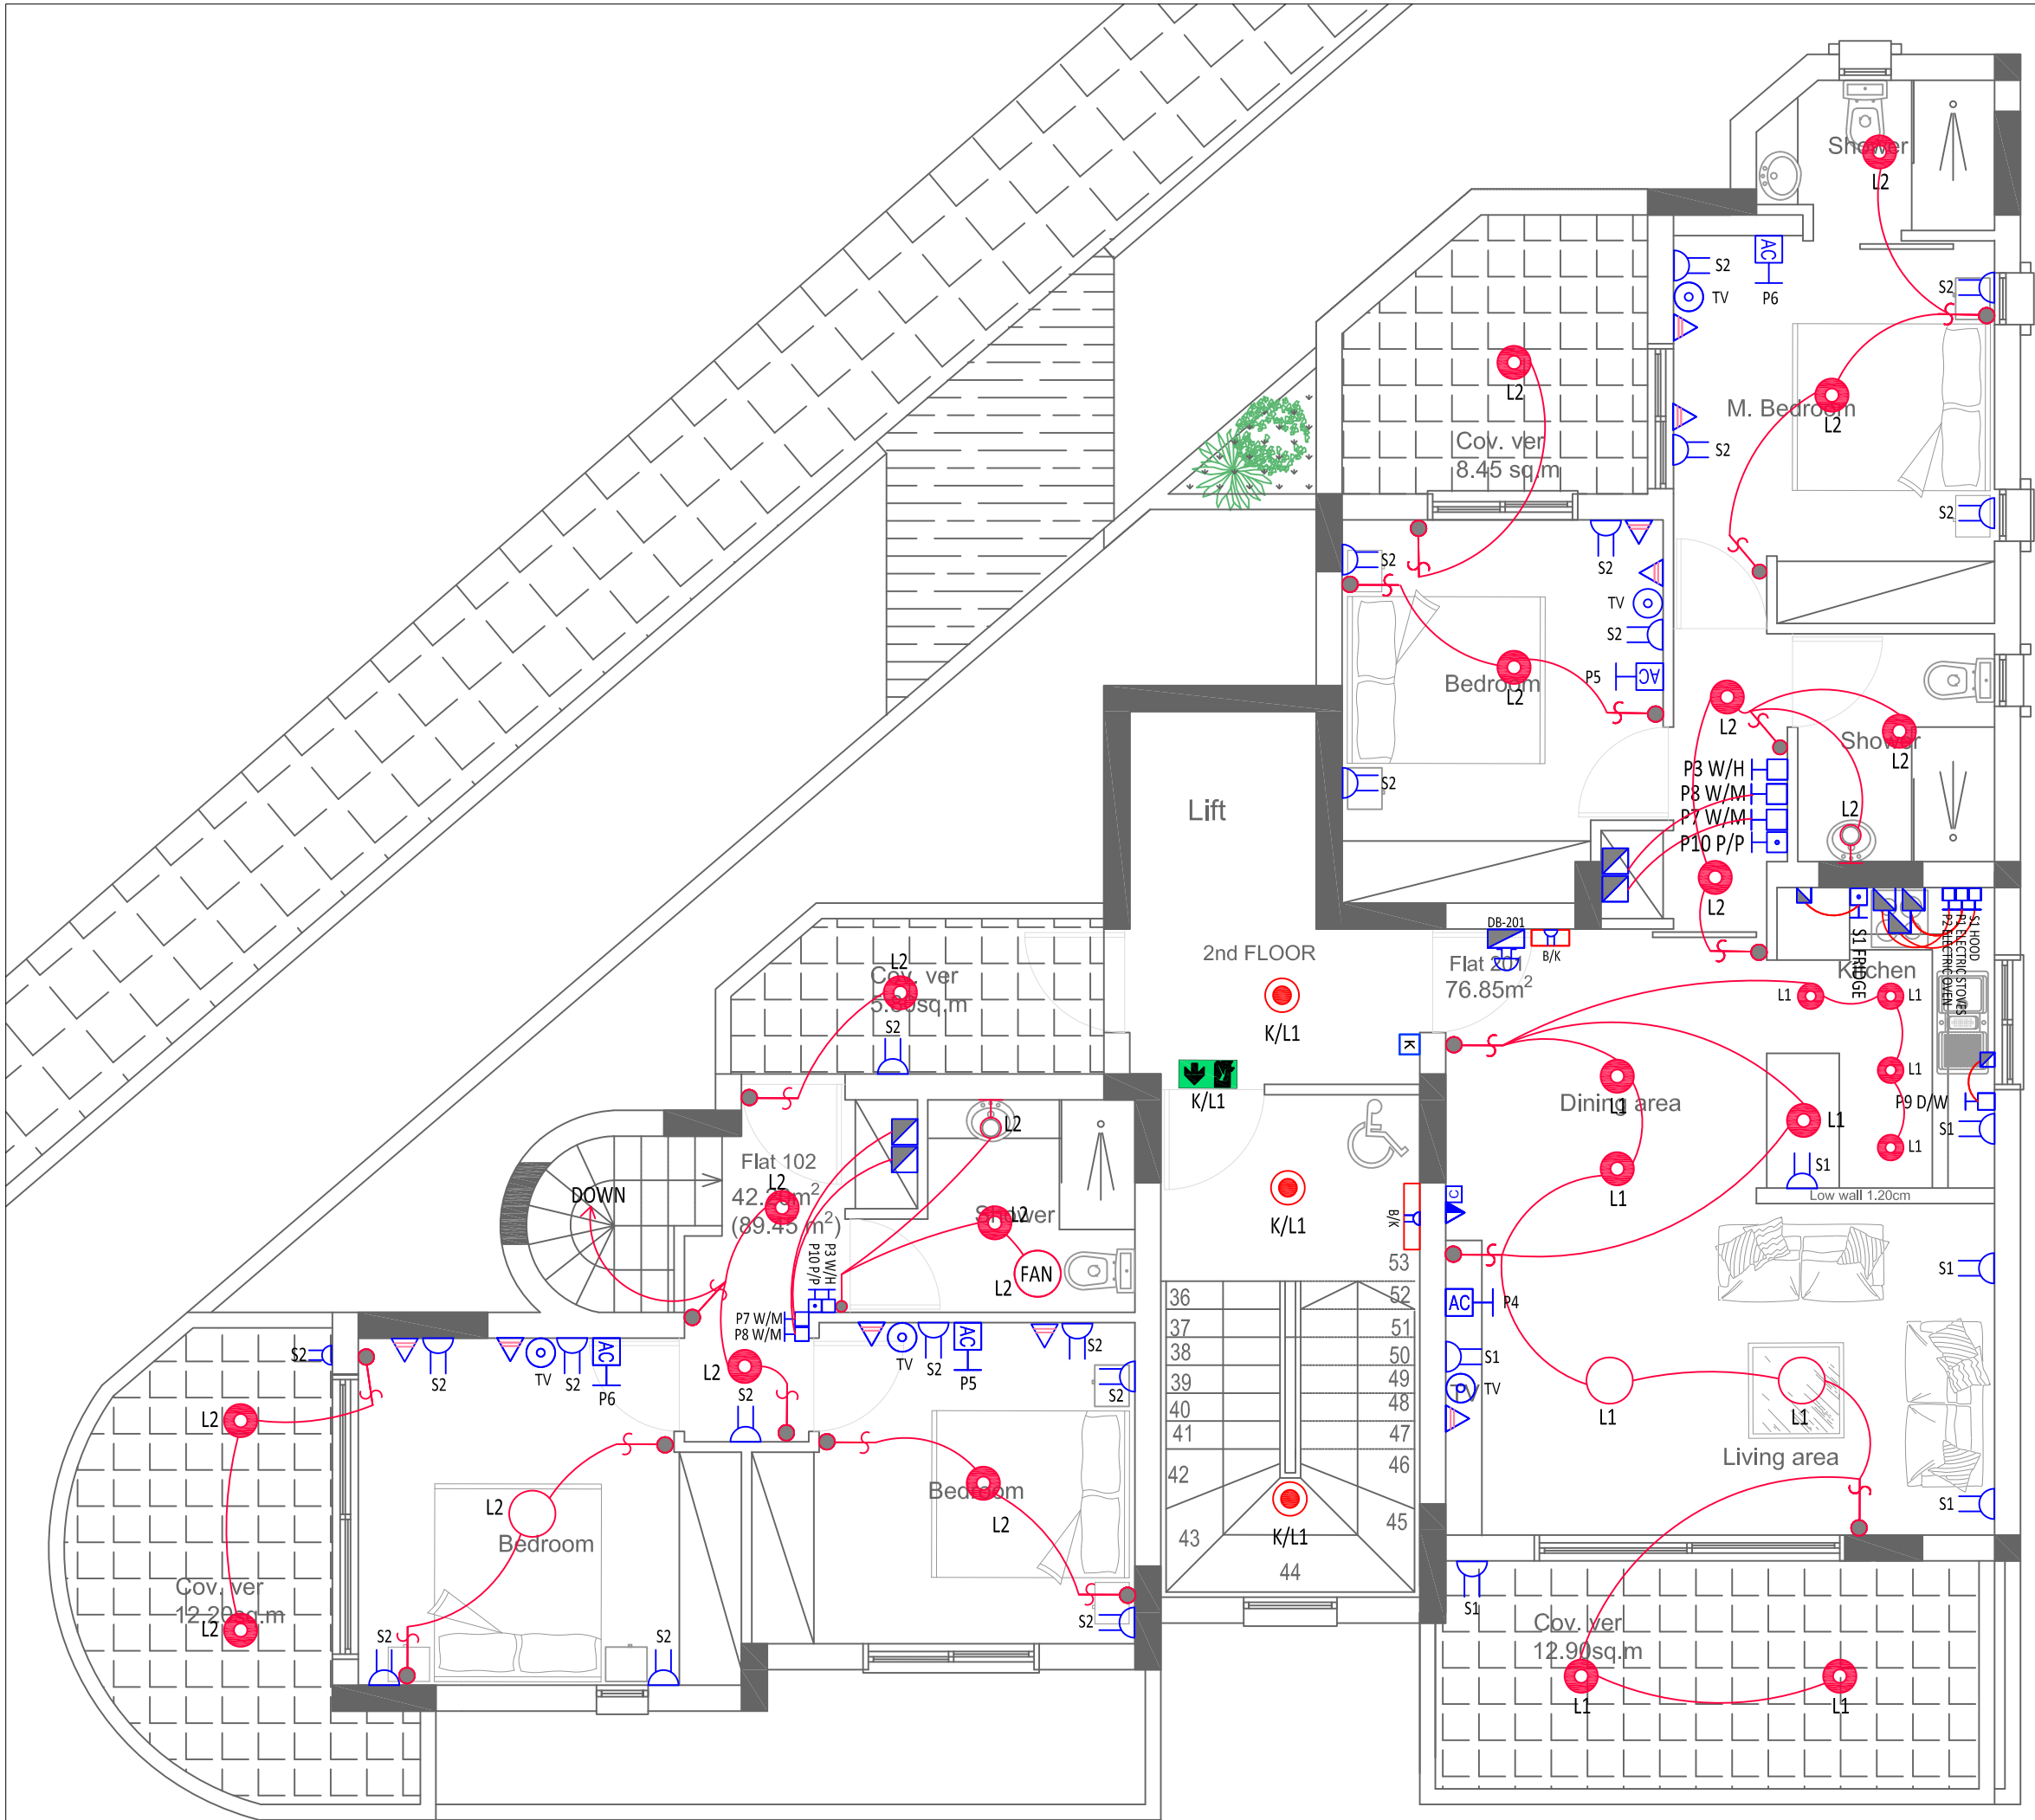

LOUVIAS electrical installations ΑΓΓΕΛΑ ΣΤΑΥΡΟΥ ΗΛΕΚΤΡΟΛΟΓΟΣ ΜΗΧΑΝΙΚΟΣ ΤΗΛ: +357 99844701 EMAIL: engineers@louvias.com	
LOUVIAS ELECTRICAL INSTALLATIONS TEL: +357 70004111	
PROJECT: SIENA 3 - ΠΟΛΥΚΑΤΟΙΚΙΑ ΣΤΗΝ ΔΡΟΣΙΑ	
ΚΑΤΟΨΗ 2ΟΥ ΟΡΟΦΟΥ ΣΥΣΤΗΜΑΤΑ ΙΣΧΥΟΣ ΚΑΙ ΦΩΤΙΣΜΟΥ	
Drawn by: A.S.	Date: 17/01/2024
Checked by:	Scale: N.T.S. (A3)
Project No:	
Drawing No:	

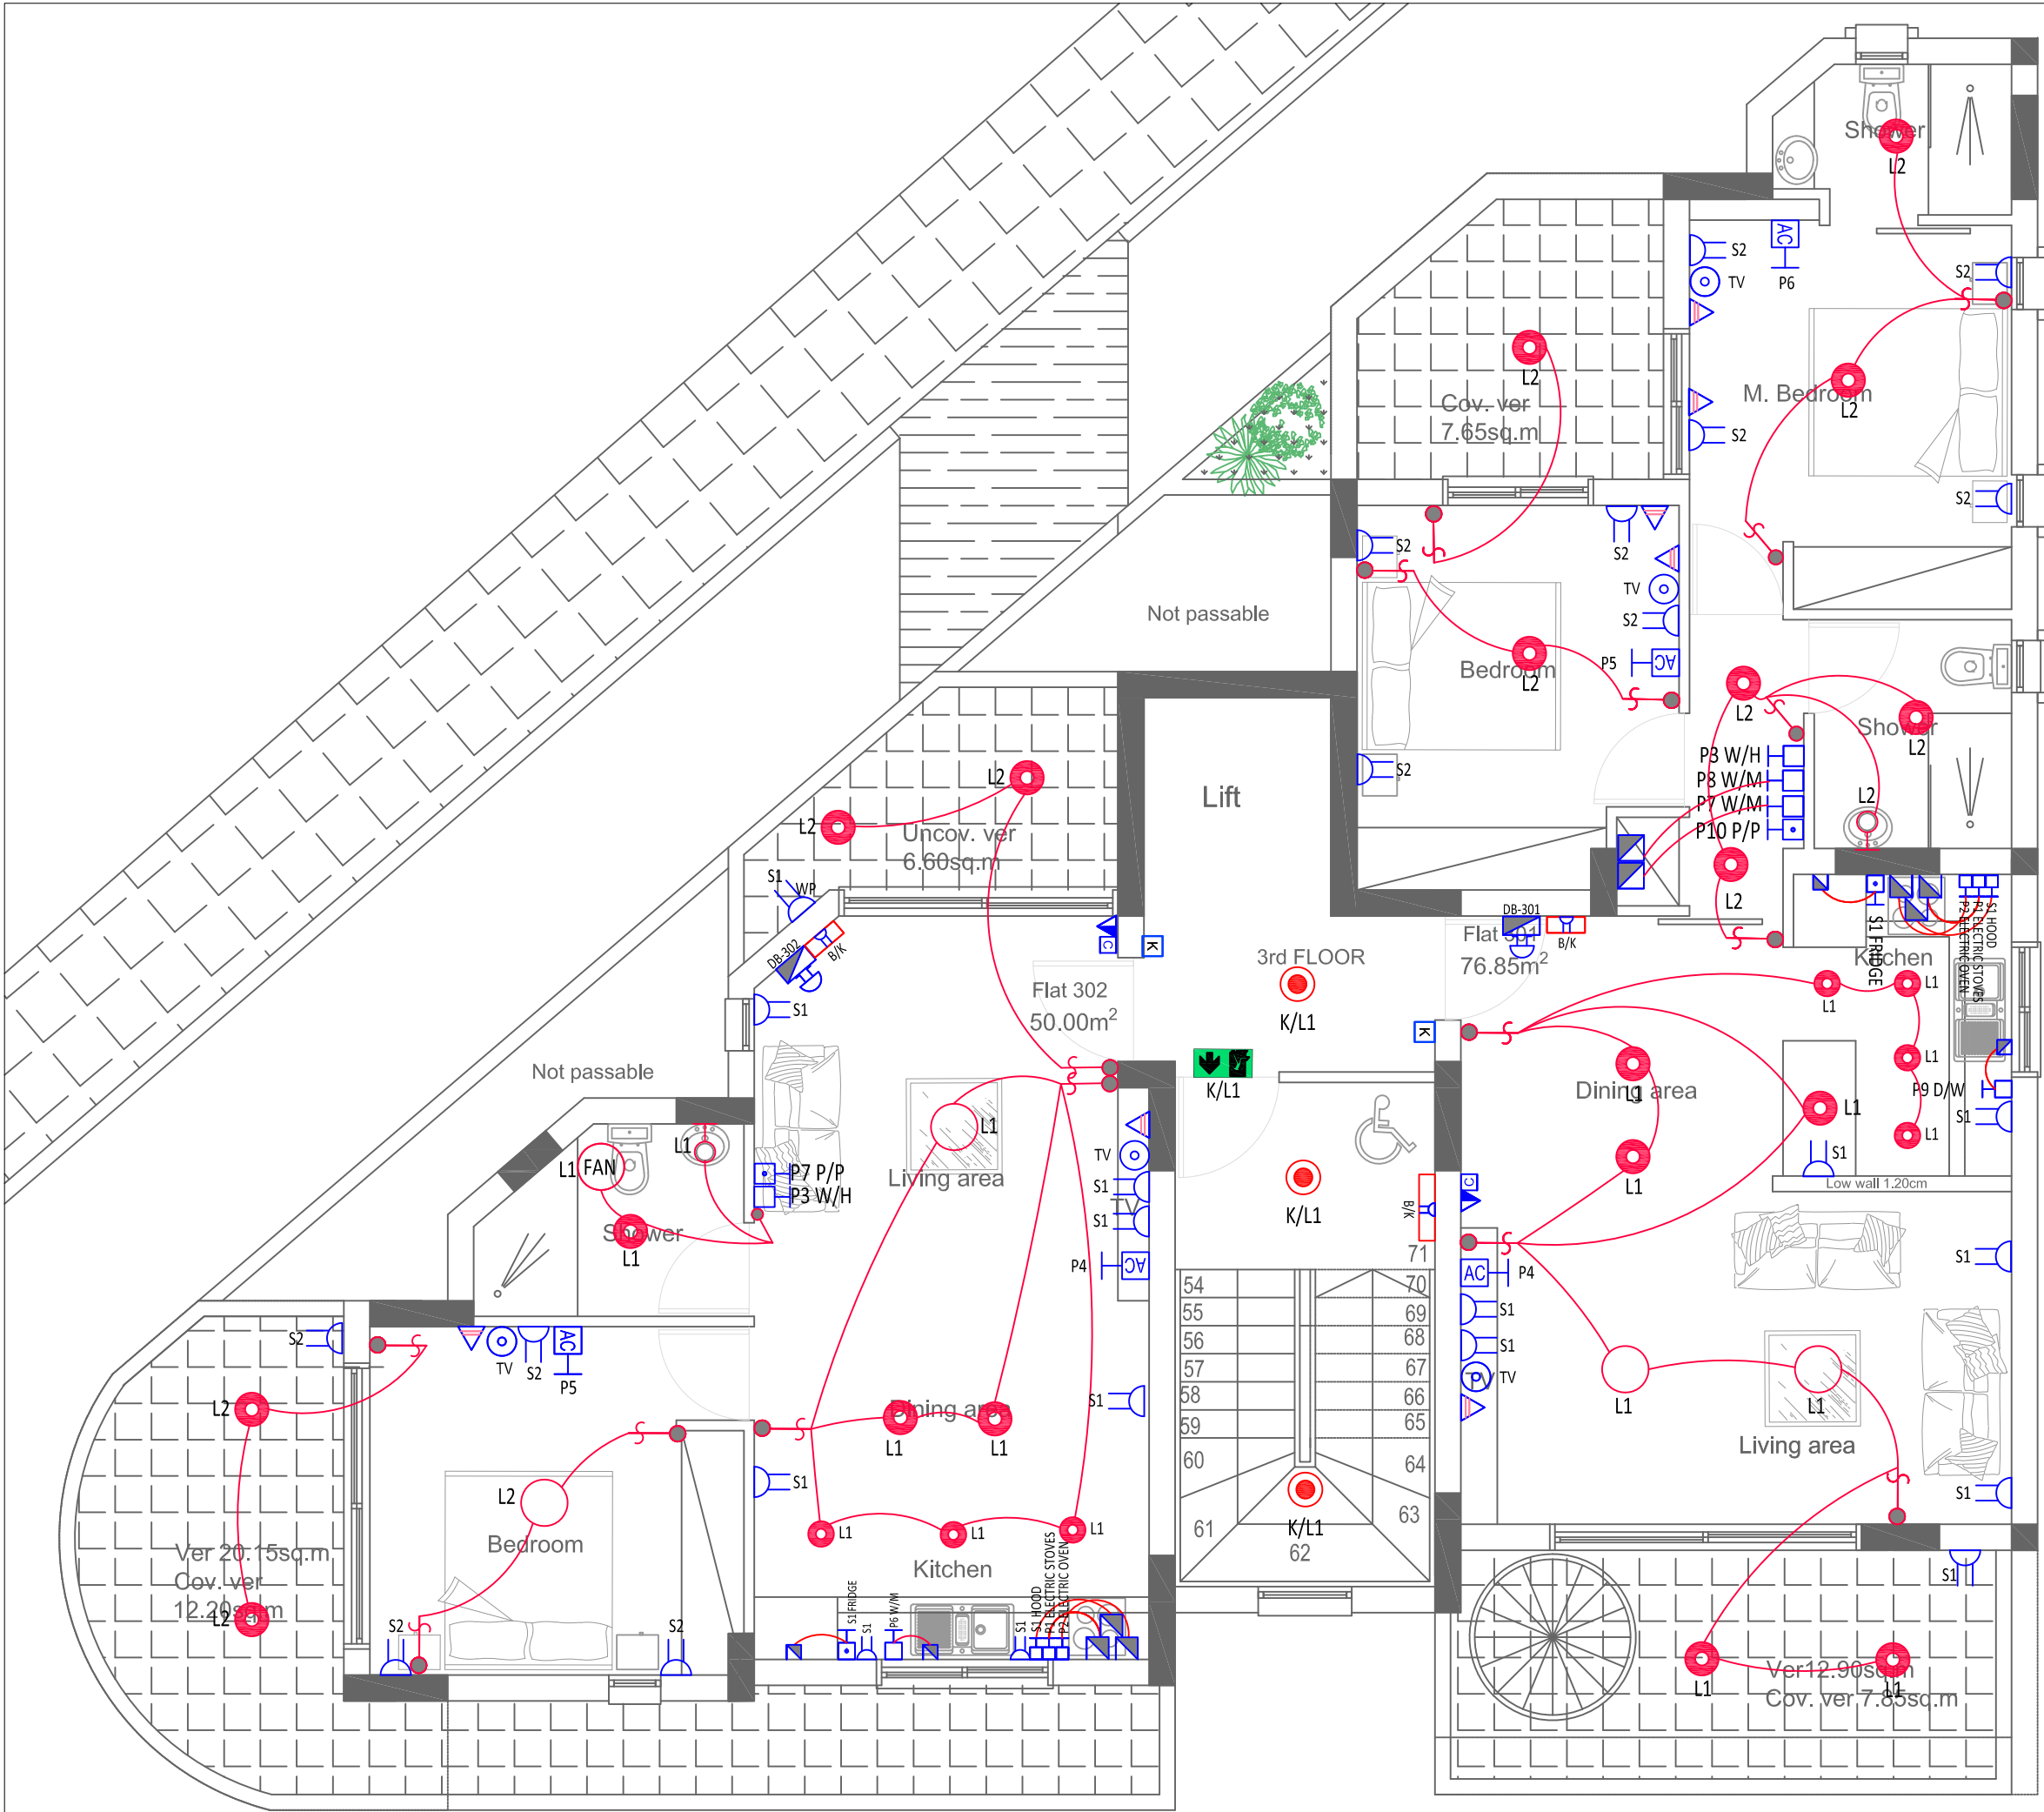

LOUVIAS electrical installations ΑΓΓΕΛΑ ΣΤΑΥΡΟΥ ΗΛΕΚΤΡΟΛΟΓΟΣ ΜΗΧΑΝΙΚΟΣ ΤΗΛ: +357 99844701 EMAIL: engineers@louvias.com LOUVIAS ELECTRICAL INSTALLATIONS TEL: +357 70004111	
PROJECT: SIENA 3 - ΠΟΛΥΚΑΤΟΙΚΙΑ ΣΤΗΝ ΔΡΟΣΙΑ	
ΚΑΤΟΨΗ 3ΟΥ ΟΡΟΦΟΥ ΣΥΣΤΗΜΑΤΑ ΙΣΧΥΟΣ ΚΑΙ ΦΩΤΙΣΜΟΥ	
Drawn by: A.S.	Date: 17/01/2024
Checked by:	Scale: N.T.S. (A3)
Project No:	
Drawing No:	

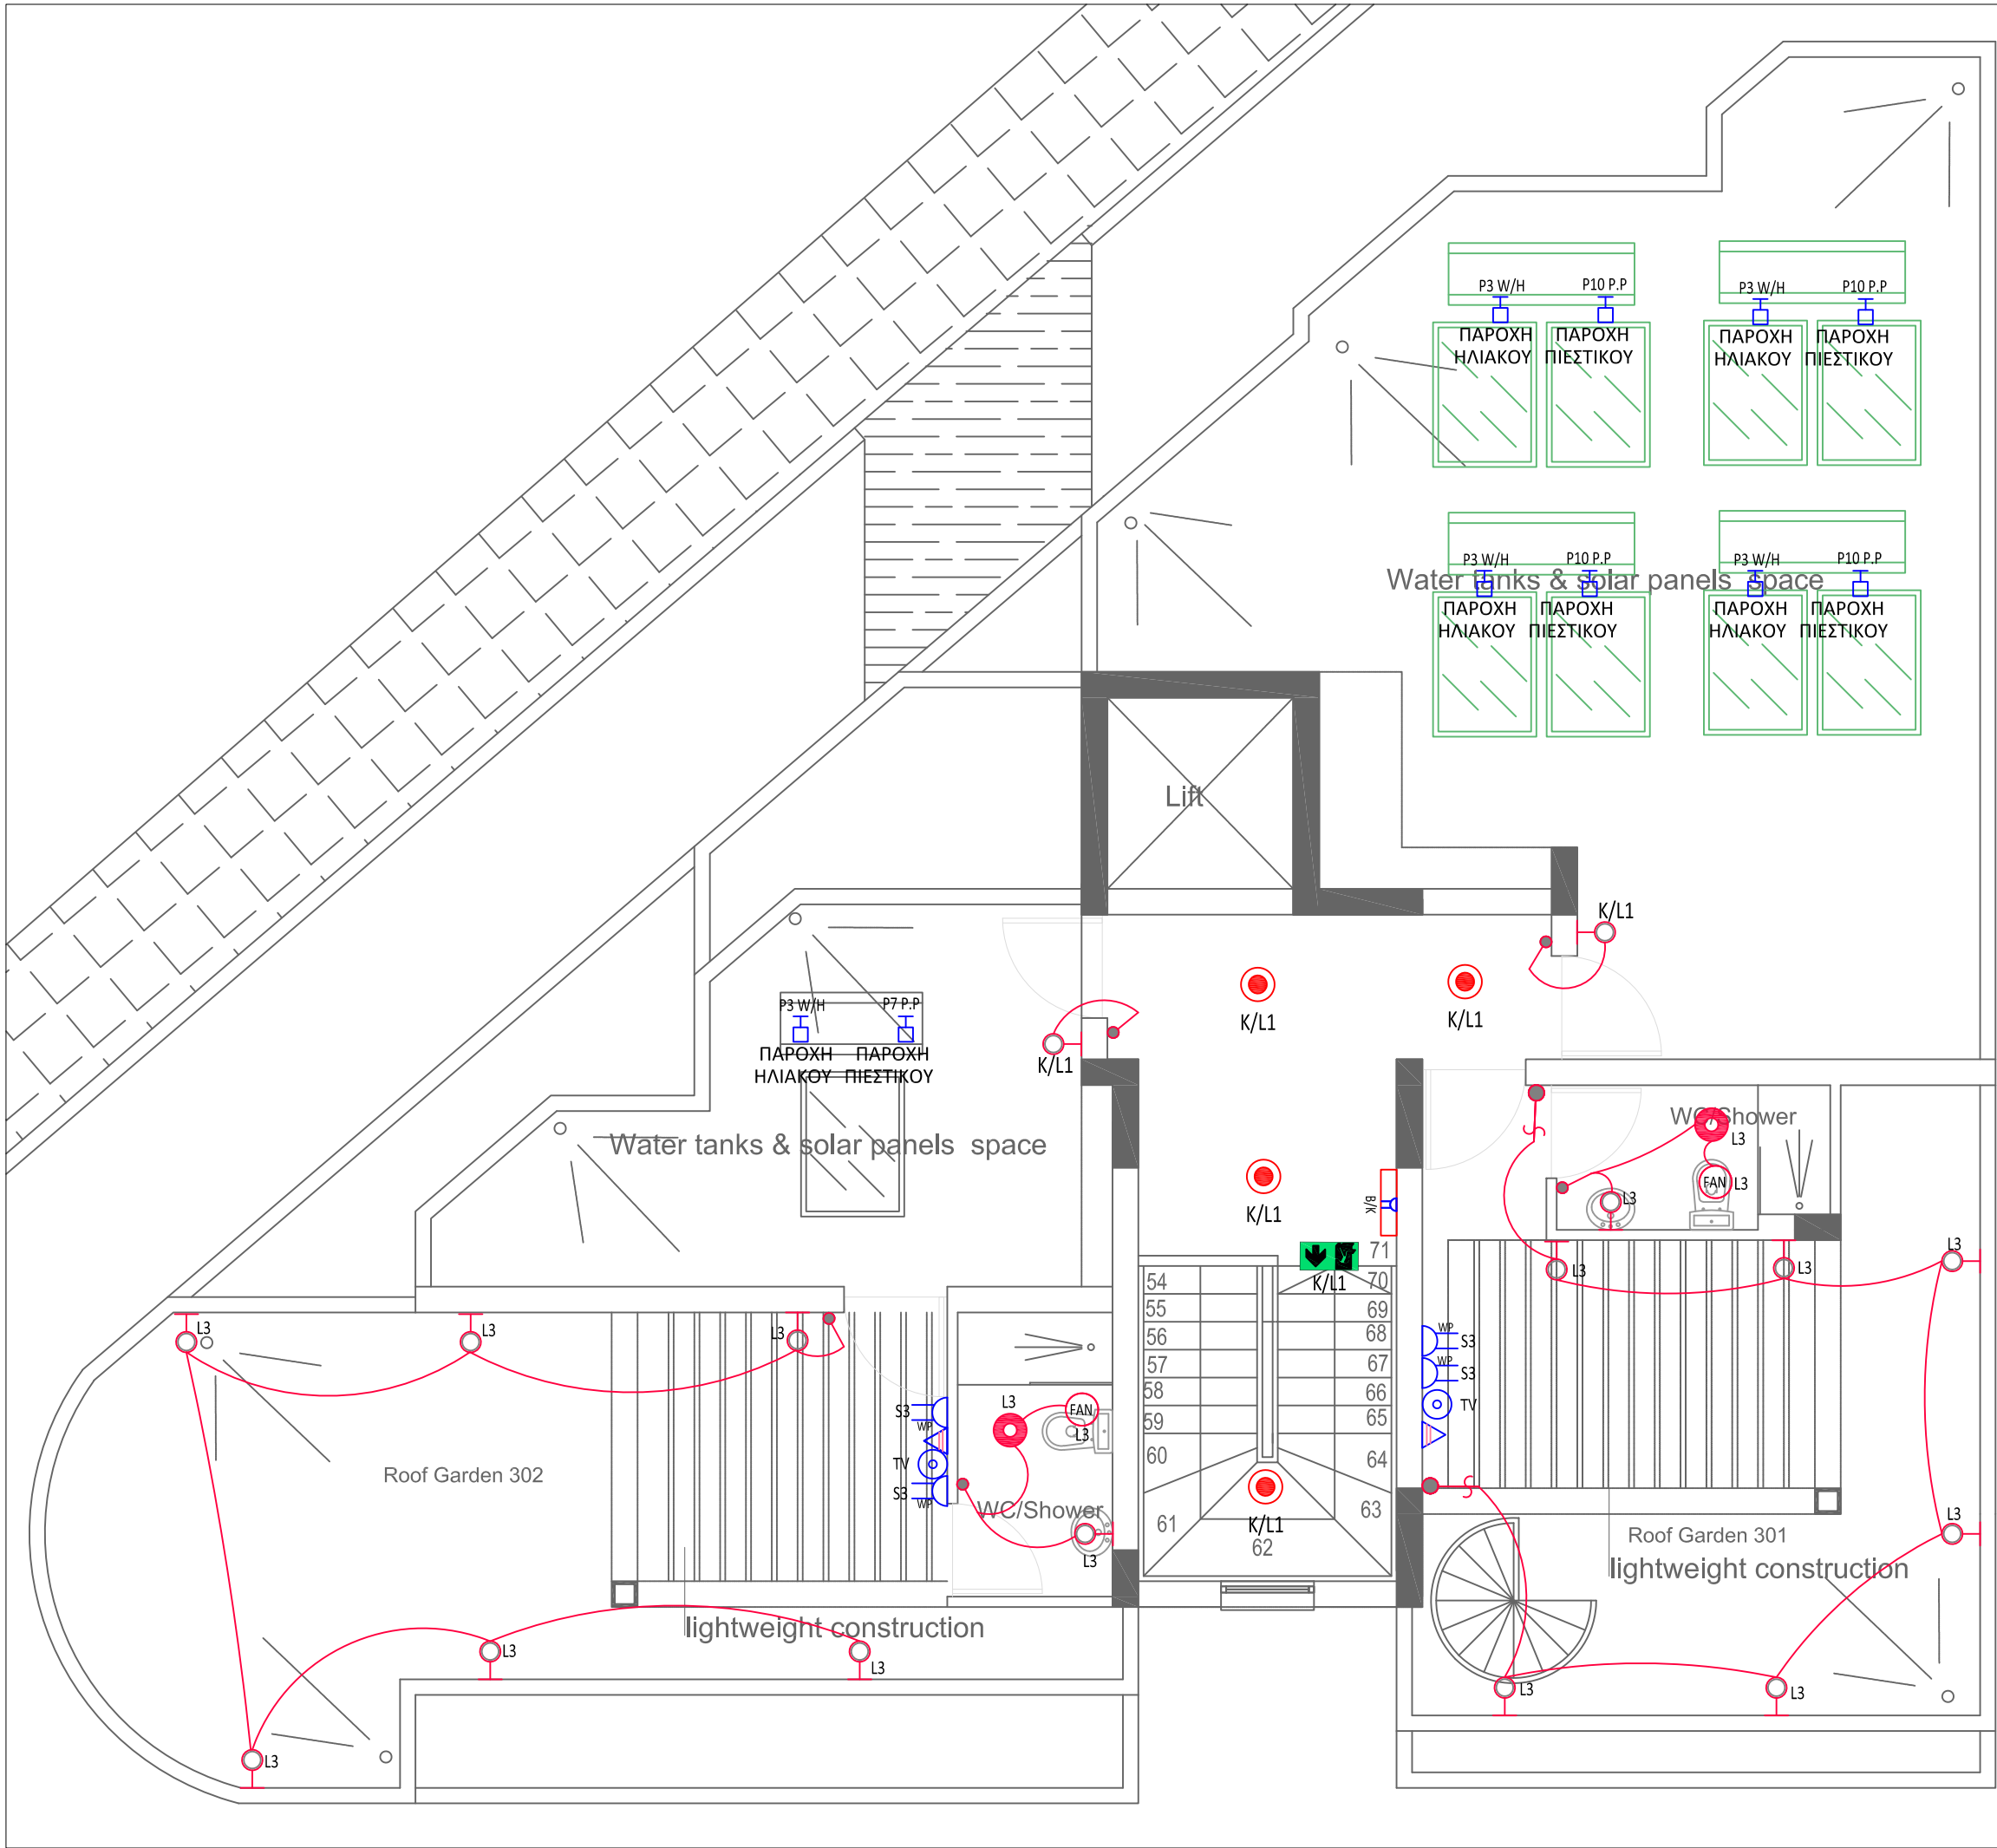



LOUVIAS
ELECTRICAL INSTALLATIONS

ΑΓΓΕΛΑ ΣΤΑΥΡΟΥ
ΗΛΕΚΤΡΟΛΟΓΟΣ ΜΗΧΑΝΙΚΟΣ

ΤΗΛ: +357 99844701
EMAIL: engineers@louvias.com

PROJECT:

SIENA 3 - ΠΟΛΥΚΑΤΟΙΚΙΑ ΣΤΗΝ ΔΡΟΣΙΑ

ΚΑΤΟΨΗ ROOF GARDEN

ΣΥΣΤΗΜΑΤΑ ΙΣΧΥΟΣ ΚΑΙ ΦΩΤΙΣΜΟΥ

Drawn by: A.S.	Date: 17/01/2024
Checked by:	Scale: N.T.S. (A3)
Project No:	
Drawing No:	

ΠΡΟΝΟΙΑ ΓΙΑ ΦΩΤΟΒΟΛΤΑΙΚΟ ΣΥΣΤΗΜΑ
ΑΠΟ Φ/Β ΠΛΑΙΣΙΑ 1Ø32 ΠΡΟΣ ΚΑΘΕ ΠΔ
ΔΙΑΜΕΡΙΣΜΑΤΟΣ ΚΑΙ ΚΟΙΝΟΧΡΗΣΤΩΝ.
ΑΠΟ ΚΑΘΕ INVERTER 1Ø20 ΠΡΟΣ ΚΑΘΕ
ΜΕΤΡΗΤΗ ΑΗΚ ΓΙΑ RIPPLE CONTROL.

Water tanks & solar panels space

Space for photovoltaic panels

Water tanks & solar panels space

Roof Garden 302

lightweight construction

Roof Garden 301
lightweight construction



ΑΓΓΕΛΑ ΣΤΑΥΡΟΥ
ΗΛΕΚΤΡΟΛΟΓΟΣ ΜΗΧΑΝΙΚΟΣ

ΤΗΛ: +357 99844701
EMAIL: engineers@louvias.com

LOUVIAS
ELECTRICAL INSTALLATIONS
TEL: +357 70004111

PROJECT:

SIENA 3 - ΠΟΛΥΚΑΤΟΙΚΙΑ ΣΤΗΝ ΔΡΟΣΙΑ

ΚΑΤΟΨΗ ΟΡΟΦΗΣ
ΠΡΟΝΟΙΑ ΓΙΑ ΦΩΤΟΒΟΛΤΑΪΚΑ

Drawn by:
A.S.

Date:
17/01/2024

Checked by:

Scale:
N.T.S. (A3)

Project No:

Drawing No: