

ΕΡΓΟ :	ΠΟΛΥΚΑΤΟΙΚΙΑ SIENA 3 ΣΤΗΝ ΛΑΡΝΑΚΑ
ΤΟΠΟΘΕΣΙΑ :	ΛΑΡΝΑΚΑ
ΙΔΙΟΚΤΗΤΗΣ :	VIA SIENA DEVELOPMENTS LTD

ΚΑΤΑΛΟΓΟΣ ΣΧΕΔΙΩΝ

Α/Α		ΤΙΤΛΟΣ	ΚΛΙΜΑΚΑ	ΜΕΓΕΘΟΣ
ΑΠΟΧΕΤΕΥΣΕΙΣ				
ΑΠ-01	ΚΑΤΟΨΗ ΙΣΟΓΕΙΟΥ		1:100	A3
ΑΠ-02	ΚΑΤΟΨΗ 1 ^{ου} ΟΡΟΦΟΥ		1:100	A3
ΑΠ-03	ΚΑΤΟΨΗ 2 ^{ου} ΟΡΟΦΟΥ		1:100	A3
ΑΠ-04	ΚΑΤΟΨΗ 3 ^{ου} ΟΡΟΦΟΥ		1:100	A3
ΑΠ-05	ΚΑΤΟΨΗ ROOF GARDEN		1:100	A3
ΑΠ-06	ΚΑΤΟΨΗ ΟΡΟΦΗΣ		1:100	A3
ΥΔΡΕΥΣΗ				
ΥΔ-01	ΚΑΤΟΨΗ ΙΣΟΓΕΙΟΥ		1:100	A3
ΥΔ-02	ΚΑΤΟΨΗ 1 ^{ου} ΟΡΟΦΟΥ		1:100	A3
ΥΔ-03	ΚΑΤΟΨΗ 2 ^{ου} ΟΡΟΦΟΥ		1:100	A3
ΥΔ-04	ΚΑΤΟΨΗ 3 ^{ου} ΟΡΟΦΟΥ		1:100	A3
ΥΔ-05	ΚΑΤΟΨΗ ROOF GARDEN		1:100	A3
ΥΔ-06	ΔΙΑΓΡΑΜΜΑΤΙΚΑ - ΚΑΤΑΛΟΓΟΣ ΜΗΧΑΝΗΜΑΤΩΝ		---	A3
ΚΛΙΜΑΤΙΣΜΟΣ				
ΚΛ-01	ΚΑΤΟΨΗ ΙΣΟΓΕΙΟΥ		1:100	A3
ΚΛ-02	ΚΑΤΟΨΗ 1 ^{ου} ΟΡΟΦΟΥ		1:100	A3
ΚΛ-03	ΚΑΤΟΨΗ 2 ^{ου} ΟΡΟΦΟΥ		1:100	A3
ΚΛ-04	ΚΑΤΟΨΗ 3 ^{ου} ΟΡΟΦΟΥ		1:100	A3
ΚΛ-05	ΚΑΤΟΨΗ ROOF GARDEN		1:100	A3
ΕΞΑΕΡΙΣΜΟΣ				
ΕΞ-01	ΚΑΤΟΨΗ 1 ^{ου} ΟΡΟΦΟΥ		1:100	A3
ΕΞ-02	ΚΑΤΟΨΗ 2 ^{ου} ΟΡΟΦΟΥ		1:100	A3
ΕΞ-03	ΚΑΤΟΨΗ 3 ^{ου} ΟΡΟΦΟΥ		1:100	A3
ΕΞ-04	ΚΑΤΟΨΗ ROOF GARDEN		1:100	A3

Εργο

ΠΟΛΥΚΑΤΟΙΚΙΑ SIENA 3 ΣΤΗΝ ΛΑΡΝΑΚΑ

GS

George Savva

ARCHITECTURE STUDIO

Αρχιτέκτονας Γιώργος Σάββα

Τηλ. 95989531 email: gsarchitecture1@outlook.com

BS

Building Services

Consulting Engineers

02, LEOFOROS AYSTRALIAS str., 7102, ARADIPPOU - LARNACA - CYPRUS
ΤΗΛΕΦΩΝΟ: 24636855, 99350580
ΤΗΛΕΟΜΟΙΟΤΥΠΟ: 24636890
E-mail: bsdesign@cytanet.com.cy

ΤΙΤΛΟΣ

ΚΑΤΑΛΟΓΟΣ ΣΧΕΔΙΩΝ

ΜΕΛΕΤΗ	ΗΜΕΡΟΜΗΝΙΑ	ΑΡ. ΕΡΓ.
ΚΑΚΚΟΣ Ν.	ΦΕΒΡΟΥΑΡΙΟΣ 2024	0002074
ΕΛΕΓΧΟΣ	ΚΛΙΜΑΚΑ	ΑΡ. ΣΧΕΔ.
ΒΛΑΣΙΟΥ Ν.		

ΝΑ ΕΠΙΒΕΒΑΙΩΝΕΤΑΙ Ο ΤΥΠΟΣ ΤΗΣ ΛΕΚΑΝΗΣ WC
(ΚΑΘΙΣΤΟ Η ΚΡΕΜΜΑΣΤΟ) ΠΡΙΝ ΑΠΟ ΤΗΝ ΤΟΠΟΘΕΤΗΣΗ
ΤΩΝ ΑΠΟΧΕΤΕΥΣΕΩΝ.

ΦΡΕΑΤΙΟ ΣΤΗΔΕΣΗΣ ΜΕ ΚΕΝΤΡΙΚΟ
ΑΠΟΧΕΤΕΥΤΙΚΟ ΣΥΣΤΗΜΑ ΠΟΛΗΣ. ΘΑ
ΚΑΤΑΣΚΕΥΑΣΤΕΙ ΣΥΜΦΩΝΑ ΜΕ ΤΙΣ ΑΠΑΙΤΗΣΕΙΣ
ΚΑΙ ΠΡΟΝΟΙΕΣ ΤΟΥ ΣΥΜΒΟΥΛΙΟΥ ΑΠΟΧΕΤΕΥΣΕΩΝ.
Η ΑΚΡΙΒΗΣ ΘΕΣΗ ΘΑ ΚΑΘΟΡΙΣΤΕΙ ΕΠΙΤΟΠΟΥ.

Ø110mm ΚΑΤΑΛΗΓΕΙ
ΣΤΟ ΠΛΗΣΙΕΣΤΕΡΟ
ΣΗΜΕΙΟ ΑΠΟΧΕΤΕΥΣΕΩΣ
ΟΜΒΡΙΩΝ ΥΔΑΤΩΝ
ΔΡΟΜΟΥ ή ΣΤΗ ΛΙΝΙΑ
ΠΕΖΟΔΡΟΜΙΟΥ(ΤΥΠΙΚΟ)

ΣΧΑΡΑ ΟΜΒΡΙΩΝ
ΥΔΑΤΩΝ

Φ63RWP
Α.Η.Κ


Φ63RWP
Α.Η.Κ

Φ63RWP
Α.Η.Κ


Φ63RWP
Α.Η.Κ

Φ63RWP
Α.Η.Κ


Προτεινόμενα υψόμετρα
Υφιστάμενα υψόμετρα

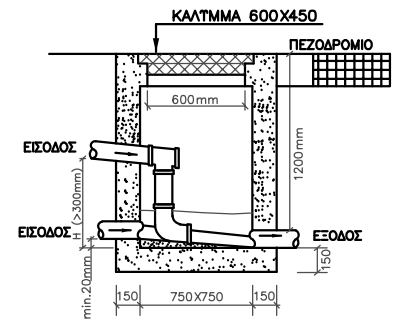


ΦΡΕΑΤΙΟ ΣΤΗΔΕΣΗΣ
(750mm X 750mm)

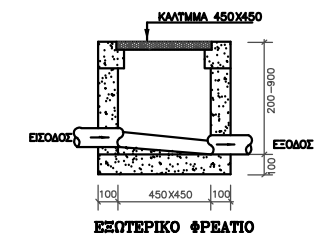


ΕΞΩΤΕΡΙΚΟ ΦΡΕΑΤΙΟ

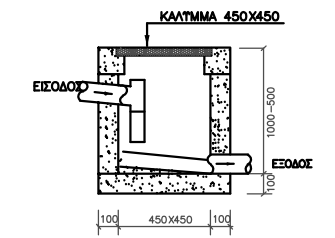

ΕΞΩΤΕΡΙΚΟ ΦΡΕΑΤΙΟ

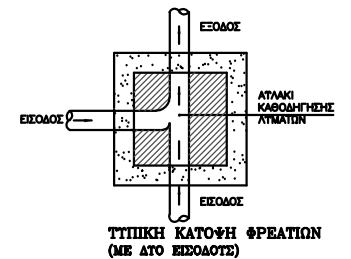

ΤΥΠΙΚΗ ΚΑΤΟΨΗ ΦΡΕΑΤΙΟΥ
(ΜΕ ΔΙΟ ΕΙΣΟΔΟΥΣ)

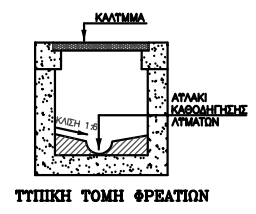

ΤΥΠΙΚΗ ΤΟΜΗ ΦΡΕΑΤΙΟΥ

ΥΠΟΜΝΗΜΑ

- ΣΩΛΗΝΕΣ ΣΤΟ ΠΑΤΩΜΑ
- ΑΕΡΙΣΜΟΣ ΔΙΚΤΥΟΥ
- ΟΔΕΤΣΗ ΨΗΛΑ ΣΤΗ ΔΟΚΟ
- ΜΑΤΡΟ ΛΑΣΤΙΚΟ ΠΙΕΣΕΩΣ
- ΠΡΟΣ ΤΑ ΚΑΤΩ
- ΠΡΟΣ ΤΑ ΠΑΝΩ
- ΑΠΟ ΚΑΤΩ
- ΑΠΟ ΠΑΝΩ
- ΑΠΟ ΚΑΤΩ ΚΑΙ ΠΑΕΙ ΠΑΝΩ
- ΑΠΟ ΠΑΝΩ ΚΑΙ ΠΑΕΙ ΚΑΤΩ
- Τ.Κ : ΤΑΠΑ ΚΑΘΑΡΙΣΜΟΥ
- Μ.Α : ΜΗΧΑΝΟΛΟΓΙΚΟΣ ΑΓΩΓΟΣ
- Α : ΣΤΗΛΗ ΑΕΡΙΣΜΟΥ
- ΦΑ : ΦΡΕΑΤΙΟ ΑΚΑΘΑΡΤΩΝ

ΣΗΜΕΙΩΣΕΙΣ

- ΟΠΟΥ ΟΙ ΣΩΛΗΝΕΣ ΠΕΡΝΟΥΝ ΜΕΣΑ ΑΠΟ ΔΟΚΟΥΣ ΝΑ ΜΠΟΥΝ ΦΟΥΡΕΛΙΑ.
- ΟΛΕΣ ΟΙ ΣΩΛΗΝΕΣ ΑΠΟΧΕΤΕΥΣΕΩΣ ΜΕΣΑ ΣΤΑ ΠΑΤΩΜΑΤΑ ΕΧΟΥΝ ΚΛΙΣΗ ΑΠΟ 1% ΕΩΣ 1,5% ΣΤΗΝ ΚΑΤΕΥΘΥΝΣΗ ΡΟΗΣ.
- ΟΛΕΣ ΟΙ ΣΩΛΗΝΕΣ ΑΠΟΧΕΤΕΥΣΕΩΣ ΜΕΣΑ ΣΤΙΣ ΨΕΥΔΟΡΟΦΕΣ ΚΑΙ ΤΟΥΣ ΚΑΘΕΤΟΥΣ ΑΓΩΓΟΥΣ ΘΑ ΕΙΝΑΙ ΜΟΝΩΜΕΝΕΣ ΜΕ ΠΕΤΡΟΒΑΜΒΑ ΠΑΧΟΥΣ 25mm ΚΑΛΥΜΜΕΝΟ ΜΕ ΦΥΛΛΟ ΛΟΤΤΙΝΙΟΥ
- Η ΑΚΡΙΒΗΣ ΘΕΣΗ ΦΡΕΑΤΙΩΝ ΚΑΙ ΜΕΜΟΝΤΙΚΟΥ ΣΗΜΕΙΟΥ ΣΤΗΔΕΣΗΣ ΜΕ ΤΟ ΚΕΝΤΡΙΚΟ ΑΠΟΧΕΤΕΥΤΙΚΟ ΣΥΣΤΗΜΑ ΘΑ ΚΑΘΟΡΙΣΤΟΥΝ ΜΕ ΑΚΡΙΒΕΙΑ ΕΠΙ ΤΟΠΟΥ.

ΥΠΟΜΝΗΜΑ ΟΜΒΡΙΩΝ ΥΔΑΤΩΝ

- RWP RAIN WATER PIPE
- RWO RAIN WATER OUTLET
- ΚΑΤΕΥΘΥΝΣΗ ΚΛΙΣΕΩΝ ΔΑΠΕΔΩΝ

Εργο

ΠΟΛΥΚΑΤΟΙΚΙΑ SIENA 3 ΣΤΗΝ ΛΑΡΝΑΚΑ



Αρχιτέκτονας Γιώργος Σάββα
Τηλ. 95989531 email: gsarchitecture1@outlook.com

BS Building Services Consulting Engineers

02, LEOFOROS AYSTRALIAS str., 7102, ARADIPPOU - LARNACA - CYPRUS
ΤΗΛΕΦΩΝΟ: 24636855, 99350580
ΤΗΛΕΜΟΙΟΤΥΠΟ: 24636890
E-mail: bsdesign@cytanet.com.cy


ΤΙΤΛΟΣ

ΚΑΤΟΨΗ ΙΣΟΓΕΙΟΥ
ΑΠΟΧΕΤΕΥΣΕΙΣ

ΜΕΛΕΤΗ ΚΑΚΚΟΣ Ν.	ΗΜΕΡΟΜΗΝΙΑ ΦΕΒΡΟΥΑΡΙΟΣ 2024	ΑΡ. ΕΡΓ. 0002074
ΕΛΕΓΧΟΣ ΒΛΑΣΙΟΥ Ν.	ΚΛΙΜΑΚΑ 1:100	ΑΡ. ΣΧΕΔ. ΑΠ-01

ΝΑ ΕΠΙΒΕΒΑΙΩΝΕΤΑΙ Ο ΤΥΠΟΣ ΤΗΣ ΛΕΚΑΝΗΣ WC
(ΚΑΘΙΣΤΟ Η ΚΡΕΜΜΑΣΤΟ) ΠΡΙΝ ΑΠΟ ΤΗΝ ΤΟΠΟΘΕΤΗΣΗ
ΤΩΝ ΑΠΟΧΕΤΕΥΣΕΩΝ.

Προτεινόμενα υψόμετρα
Υφιστάμενα υψόμετρα

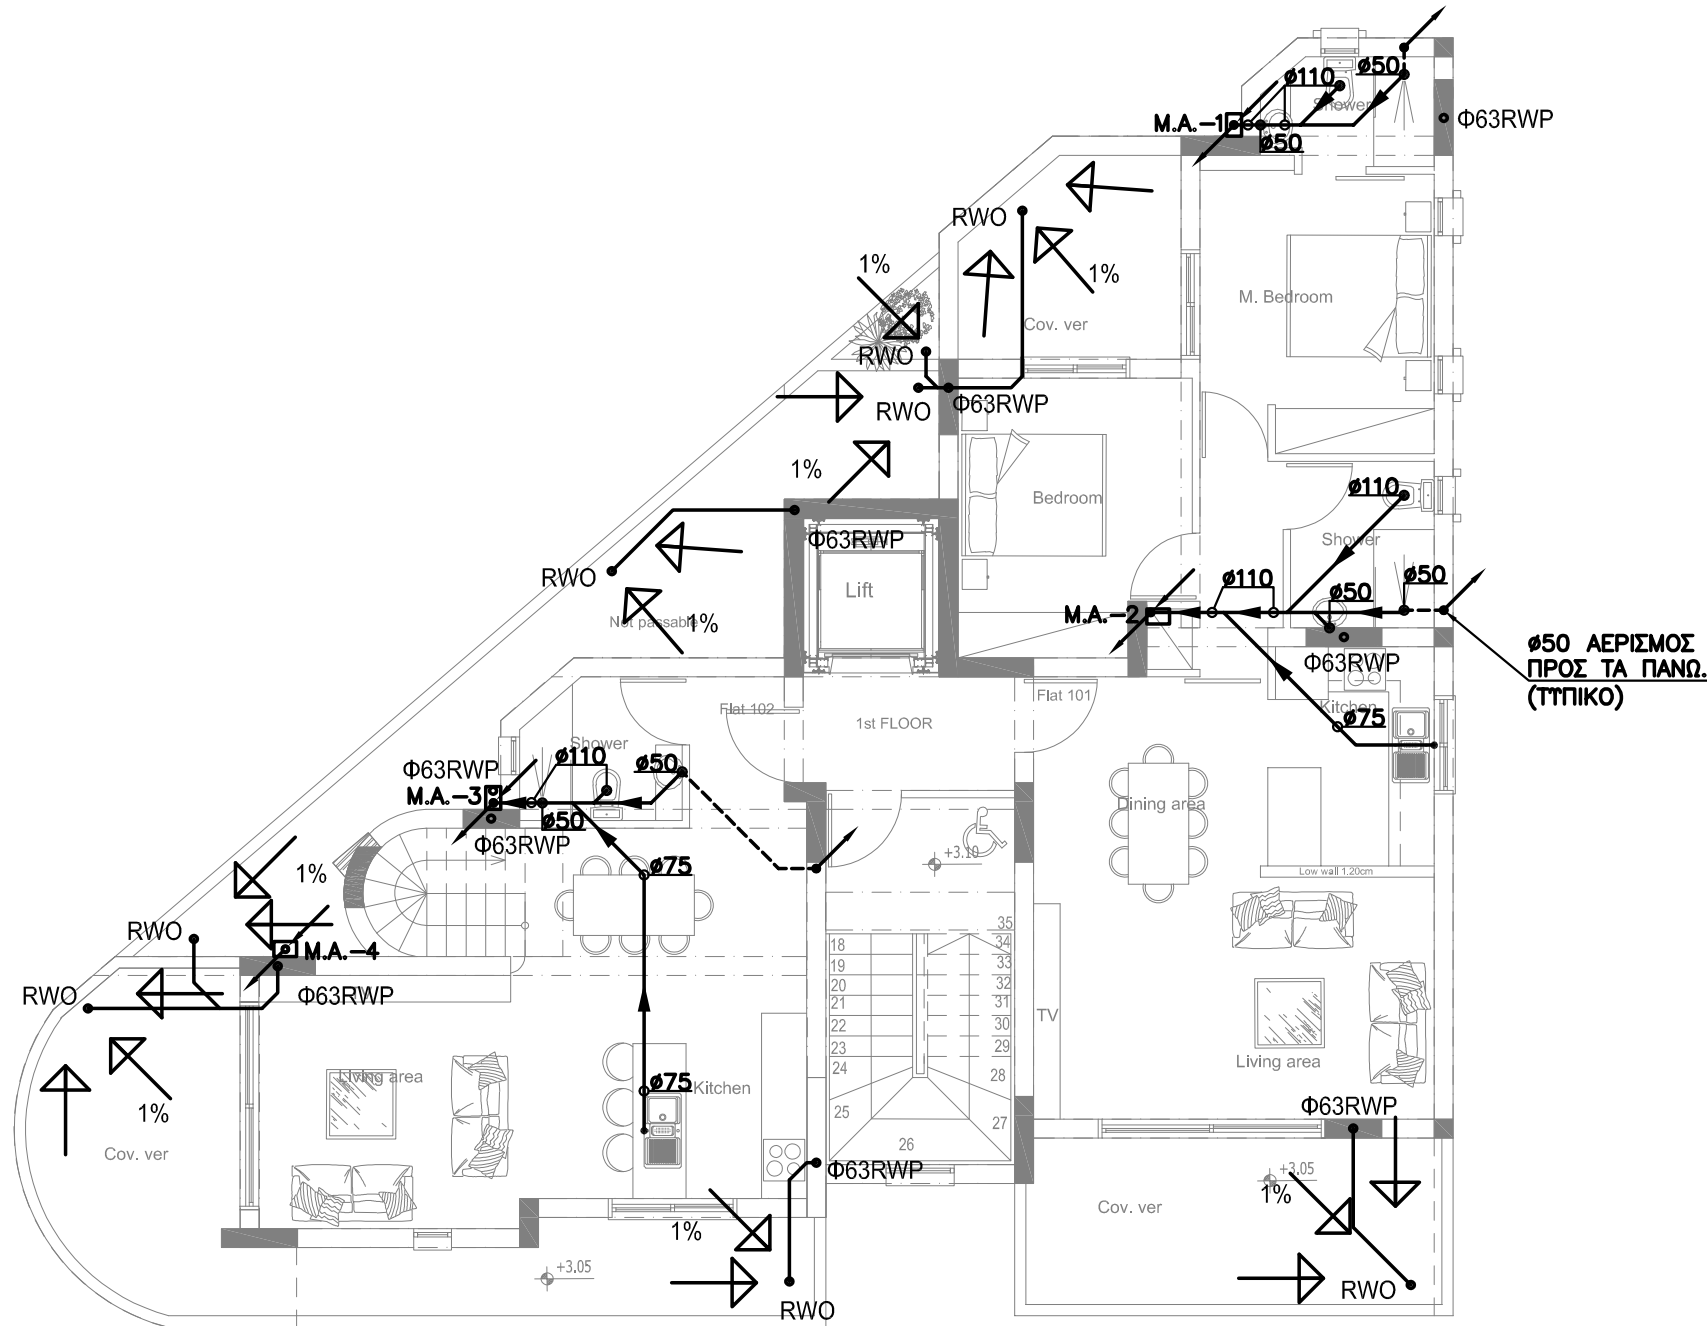

- ΣΥΜΒΟΛΗ**
- ΣΩΛΗΝΕΣ ΣΤΟ ΠΑΤΩΜΑ
 - — — ΑΕΡΙΣΜΟΣ ΔΙΚΤΥΟΥ
 - - - ΟΔΕΤΣΗ ΨΗΛΑ ΣΤΗ ΔΟΚΟ
 - — — ΜΑΤΡΟ ΛΑΣΤΙΚΟ ΠΙΕΣΕΩΣ
 - ↗ ΠΡΟΣ ΤΑ ΚΑΤΩ
 - ↖ ΠΡΟΣ ΤΑ ΠΑΝΩ
 - ↘ ΑΠΟ ΚΑΤΩ
 - ↙ ΑΠΟ ΠΑΝΩ
 - ↗↖ ΑΠΟ ΚΑΤΩ ΚΑΙ ΠΑΕΙ ΠΑΝΩ
 - ↘↙ ΑΠΟ ΠΑΝΩ ΚΑΙ ΠΑΕΙ ΚΑΤΩ
 - Τ.Κ : ΤΑΠΑ ΚΑΘΑΡΙΣΜΟΥ
 - Μ.Α : ΜΗΧΑΝΟΛΟΓΙΚΟΣ ΑΓΩΓΟΣ
 - Α : ΣΤΗΛΗ ΑΕΡΙΣΜΟΥ
 - ΦΑ : ΦΡΕΑΤΙΟ ΑΚΑΘΑΡΤΩΝ

- ΣΗΜΕΙΩΣΕΙΣ**
- 1) ΟΠΟΥΤ ΟΙ ΣΩΛΗΝΕΣ ΠΕΡΝΟΥΝ ΜΕΣΑ ΑΠΟ ΔΟΚΟΥΣ ΝΑ ΜΠΟΥΝ ΦΟΤΡΕΛΙΑ.
 - 2) ΟΛΕΣ ΟΙ ΣΩΛΗΝΕΣ ΑΠΟΧΕΤΕΥΣΕΩΣ ΜΕΣΑ ΣΤΑ ΠΑΤΩΜΑΤΑ ΕΧΟΥΝ ΚΛΙΣΗ ΑΠΟ 1% ΕΩΣ 1,5% ΣΤΗΝ ΚΑΤΕΥΘΥΝΣΗ ΡΟΗΣ.
 - 3) ΟΛΕΣ ΟΙ ΣΩΛΗΝΕΣ ΑΠΟΧΕΤΕΥΣΕΩΣ ΜΕΣΑ ΣΤΙΣ ΨΕΤΔΟΡΟΦΕΣ ΚΑΙ ΤΟΤΕ ΚΑΘΕΤΟΥΣ ΑΓΩΓΟΥΣ ΘΑ ΕΙΝΑΙ ΜΟΝΩΜΕΝΕΣ ΜΕ ΠΕΤΡΟΒΑΜΒΑ ΠΑΧΟΥΣ 25mm ΚΑΛΥΜΜΕΝΟ ΜΕ ΦΥΛΛΟ ΑΛΟΥΜΙΝΙΟΥ
 - 4) Η ΑΚΡΙΒΗΣ ΘΕΣΗ ΦΡΕΑΤΙΩΝ ΚΑΙ ΜΕΛΛΟΝΤΙΚΩΝ ΣΗΜΕΙΩΝ ΣΥΝΔΕΣΗΣ ΜΕ ΤΟ ΚΕΝΤΡΙΚΟ ΑΠΟΧΕΤΕΥΤΙΚΟ ΣΥΣΤΗΜΑ ΘΑ ΚΑΘΟΡΙΣΤΟΥΝ ΜΕ ΑΚΡΙΒΕΙΑ ΕΠΙ ΤΟΠΟΥ.

- ΥΠΟΜΝΗΜΑ ΟΜΒΡΙΩΝ ΥΔΑΤΩΝ**
- RWP RAIN WATER PIPE
 - RWO RAIN WATER OUTLET
 - ΚΑΤΕΥΘΥΝΣΗ ΚΛΙΣΕΩΝ ΔΑΠΕΔΩΝ

Εργο
ΠΟΛΥΚΑΤΟΙΚΙΑ ΣΙΕΝΑ 3 ΣΤΗΝ ΛΑΡΝΑΚΑ




Αρχιτέκτονας Γιώργος Σάββα
Τηλ. 95989531 email: gsarchitecture1@outlook.com

BS Building Services Consulting Engineers
02, LEOFOROS AYSTRALIAS str., 7102, ARADIPPOU - LARNACA - CYPRUS
ΤΗΛΕΦΩΝΟ: 24636855, 99350580
ΤΗΛΕΟΜΟΙΟΤΥΠΟ: 24636890
E-mail: bsdesign@cytanet.com.cy

ΤΙΤΛΟΣ		
ΚΑΤΟΨΗ 1ου ΟΡΟΦΟΥ ΑΠΟΧΕΤΕΥΣΕΙΣ		
ΜΕΛΕΤΗ ΚΑΚΚΟΣ Ν.	ΗΜΕΡΟΜΗΝΙΑ ΦΕΒΡΟΥΑΡΙΟΣ 2024	ΑΡ. ΕΡΓ. 0002074
ΕΛΕΓΧΟΣ ΒΛΑΣΙΟΥ Ν.	ΚΛΙΜΑΚΑ 1:100	ΑΡ. ΣΧΕΔ. ΑΠ-02

ΝΑ ΕΠΙΒΕΒΑΙΩΝΕΤΑΙ Ο ΤΥΠΟΣ ΤΗΣ ΛΕΚΑΝΗΣ WC
(ΚΑΘΙΣΤΟ Η ΚΡΕΜΜΑΣΤΟ) ΠΡΙΝ ΑΠΟ ΤΗΝ ΤΟΠΟΘΕΤΗΣΗ
ΤΩΝ ΑΠΟΧΕΤΕΥΣΕΩΝ.

Προτεινόμενα υψόμετρα
Υφιστάμενα υψόμετρα

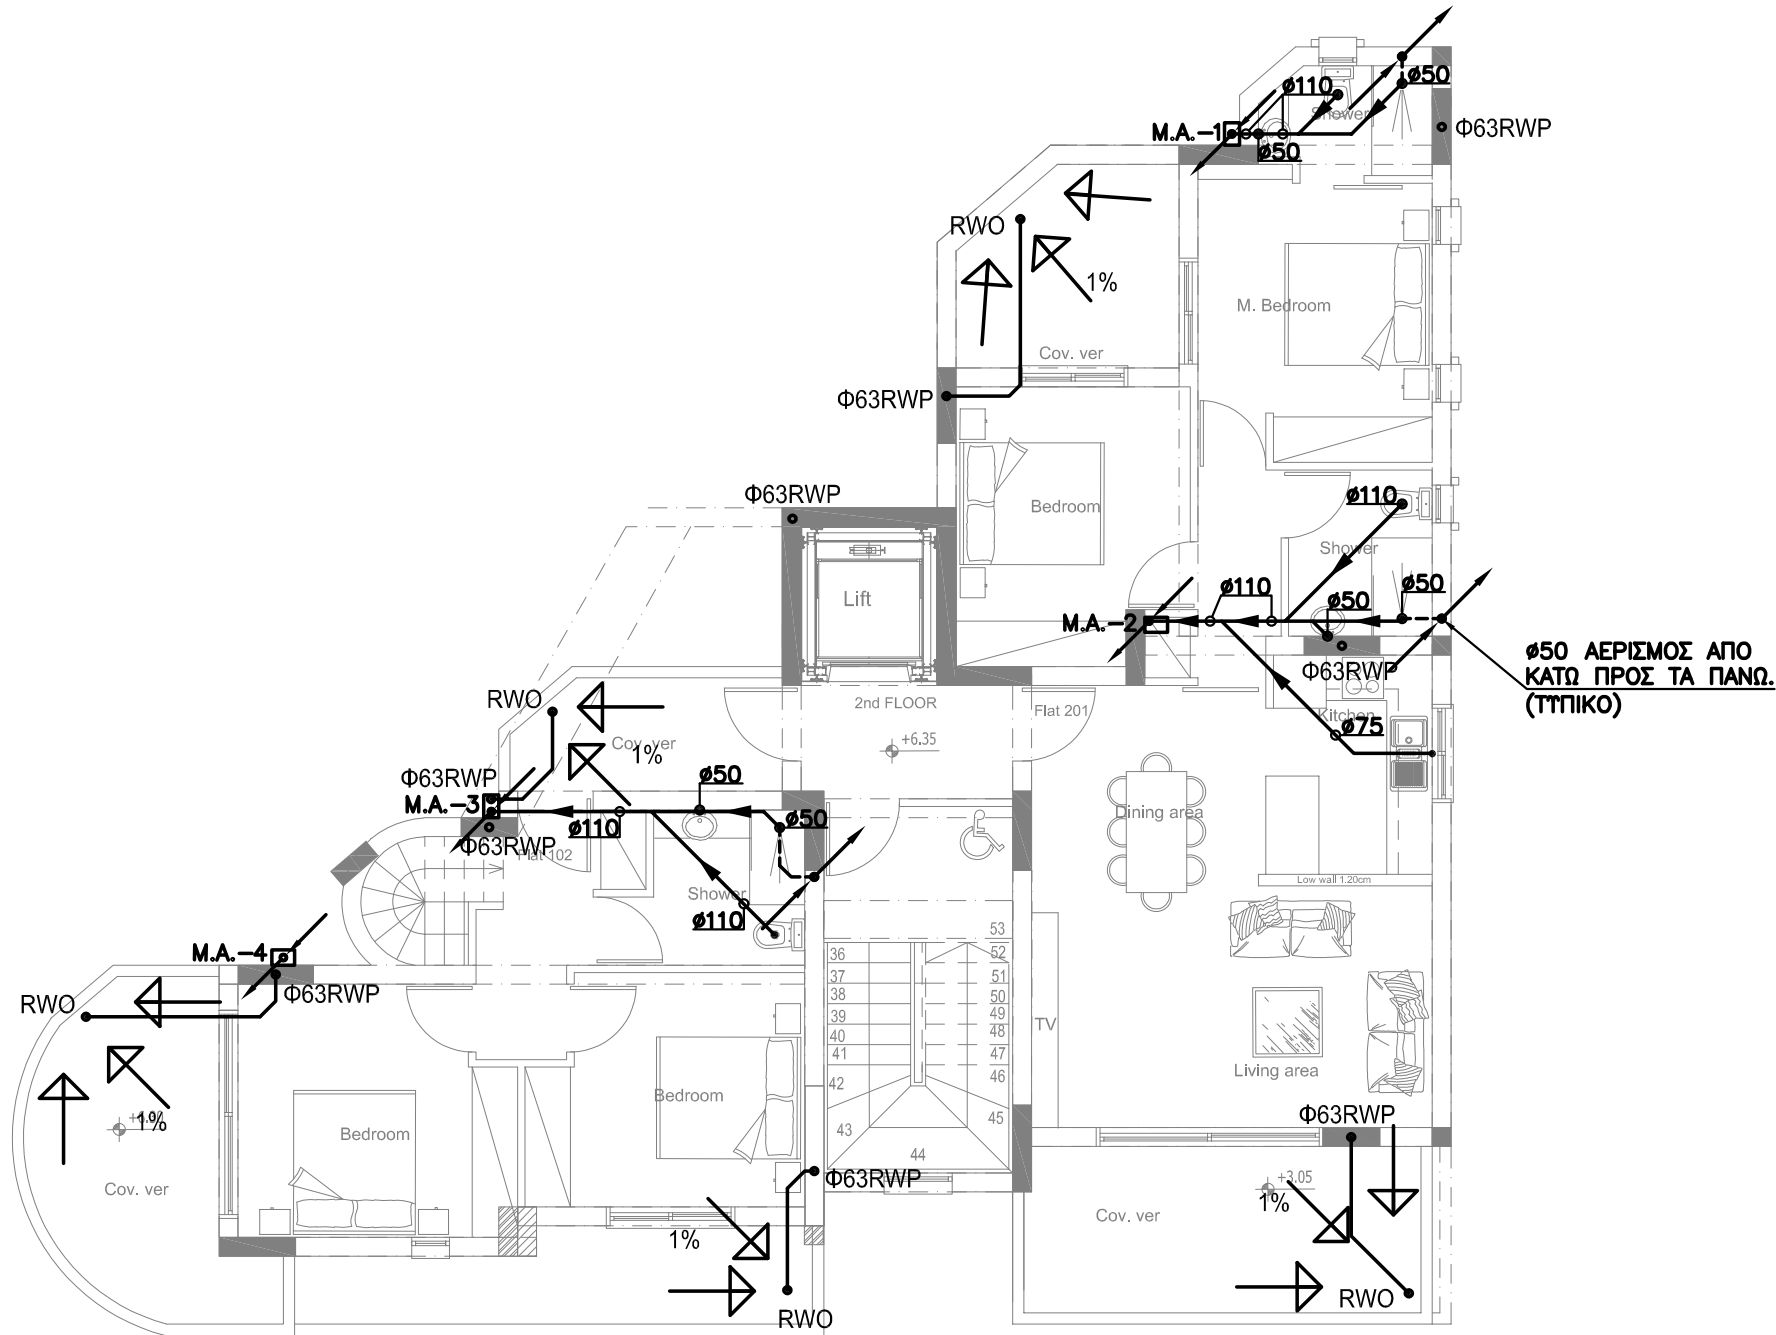

ΥΠΟΜΝΗΜΑ

- ΣΩΛΗΝΕΣ ΣΤΟ ΠΑΤΩΜΑ
— — ΑΕΡΙΣΜΟΣ ΔΙΚΤΥΟΥ
- - - ΟΔΕΤΣΗ ΨΗΛΑ ΣΤΗ ΔΟΚΟ
— — ΜΑΤΡΟ ΛΑΣΤΙΚΟ ΠΙΕΣΕΩΣ
- ↗ ΠΡΟΣ ΤΑ ΚΑΤΩ
↖ ΠΡΟΣ ΤΑ ΠΑΝΩ
↘ ΑΠΟ ΚΑΤΩ
↙ ΑΠΟ ΠΑΝΩ
- ↗↘ ΑΠΟ ΚΑΤΩ ΚΑΙ ΠΑΕΙ ΠΑΝΩ
↖↙ ΑΠΟ ΠΑΝΩ ΚΑΙ ΠΑΕΙ ΚΑΤΩ
- ↗ Τ.Κ : ΤΑΠΑ ΚΑΘΑΡΙΣΜΟΥ
↘ Μ.Α : ΜΗΧΑΝΟΛΟΓΙΚΟΣ ΑΓΩΓΟΣ
↖ Α : ΣΤΗΛΗ ΑΕΡΙΣΜΟΥ
↙ ΦΑ : ΦΡΕΑΤΙΟ ΑΚΑΘΑΡΤΩΝ

ΣΗΜΕΙΩΣΕΙΣ

- 1) ΟΠΟΥΤ ΟΙ ΣΩΛΗΝΕΣ ΠΕΡΝΟΥΝ ΜΕΣΑ ΑΠΟ ΔΟΚΟΥΣ ΝΑ ΜΠΟΥΝ ΦΟΤΡΕΛΙΑ.
- 2) ΟΛΕΣ ΟΙ ΣΩΛΗΝΕΣ ΑΠΟΧΕΤΕΥΣΕΩΣ ΜΕΣΑ ΣΤΑ ΠΑΤΩΜΑΤΑ ΕΧΟΥΝ ΚΛΙΣΗ ΑΠΟ 1% ΕΩΣ 1,5% ΣΤΗΝ ΚΑΤΕΤΟΤΗΣΗ ΡΟΗΣ.
- 3) ΟΛΕΣ ΟΙ ΣΩΛΗΝΕΣ ΑΠΟΧΕΤΕΥΣΕΩΣ ΜΕΣΑ ΣΤΙΣ ΨΕΤΔΟΡΟΦΕΣ ΚΑΙ ΤΟΤΣ ΚΑΘΕΤΟΤΣ ΑΓΩΓΟΥΣ ΘΑ ΕΙΝΑΙ ΜΟΝΩΜΕΝΕΣ ΜΕ ΠΕΤΡΟΒΑΜΒΑ ΠΑΧΟΥΣ 25mm ΚΑΛΥΤΜΕΝΟ ΜΕ ΦΥΛΛΟ ΑΛΟΥΜΙΝΙΟΥ.
- 4) Η ΑΚΡΙΒΗΣ ΘΕΣΗ ΦΡΕΑΤΙΩΝ ΚΑΙ ΜΕΛΛΟΝΤΙΚΩΝ ΣΗΜΕΙΩΝ ΣΥΝΔΕΣΗΣ ΜΕ ΤΟ ΚΕΝΤΡΙΚΟ ΑΠΟΧΕΤΕΥΤΙΚΟ ΣΥΣΤΗΜΑ ΘΑ ΚΑΘΟΡΙΣΤΟΥΝ ΜΕ ΑΚΡΙΒΕΙΑ ΕΠΙ ΤΟΠΟΥ.

ΥΠΟΜΝΗΜΑ ΟΜΒΡΙΩΝ ΥΔΑΤΩΝ

- RWP RAIN WATER PIPE
RWO RAIN WATER OUTLET
→ ΚΑΤΕΥΘΥΝΣΗ ΚΛΙΣΕΩΝ ΔΑΠΕΔΩΝ

Εργο

ΠΟΛΥΚΑΤΟΙΚΙΑ ΣΙΕΝΑ 3 ΣΤΗΝ ΛΑΡΝΑΚΑ



Αρχιτέκτονας Γιώργος Σάββα
Τηλ. 95989531 email: gsarchitecture1@outlook.com



02, LEOFOROS AYSTRALIAS ST., 7102, ARADIPPOU - LARNACA - CYPRUS
ΤΗΛΕΦΩΝΟ: 24636855, 99350580
ΤΗΛΕΟΜΟΙΟΤΥΠΟ: 24636890
E-mail: bsdesign@cytanet.com.cy


ΤΙΤΛΟΣ

ΚΑΤΟΨΗ 2ου ΟΡΟΦΟΥ
ΑΠΟΧΕΤΕΥΣΕΙΣ

ΜΕΛΕΤΗ ΚΑΚΚΟΣ Ν.	ΗΜΕΡΟΜΗΝΙΑ ΦΕΒΡΟΥΑΡΙΟΣ 2024	ΑΡ. ΕΡΓ. 0002074
ΕΛΕΓΧΟΣ ΒΛΑΣΙΟΥ Ν.	ΚΛΙΜΑΚΑ 1:100	ΑΡ. ΣΧΕΔ. ΑΠ-03

ΝΑ ΕΠΙΒΕΒΑΙΩΝΕΤΑΙ Ο ΤΥΠΟΣ ΤΗΣ ΛΕΚΑΝΗΣ WC
(ΚΑΘΙΣΤΟ Η ΚΡΕΜΜΑΣΤΟ) ΠΡΙΝ ΑΠΟ ΤΗΝ ΤΟΠΟΘΕΤΗΣΗ
ΤΩΝ ΑΠΟΧΕΤΕΥΣΕΩΝ.

Προτεινόμενα υψόμετρα
Υφιστάμενα υψόμετρα

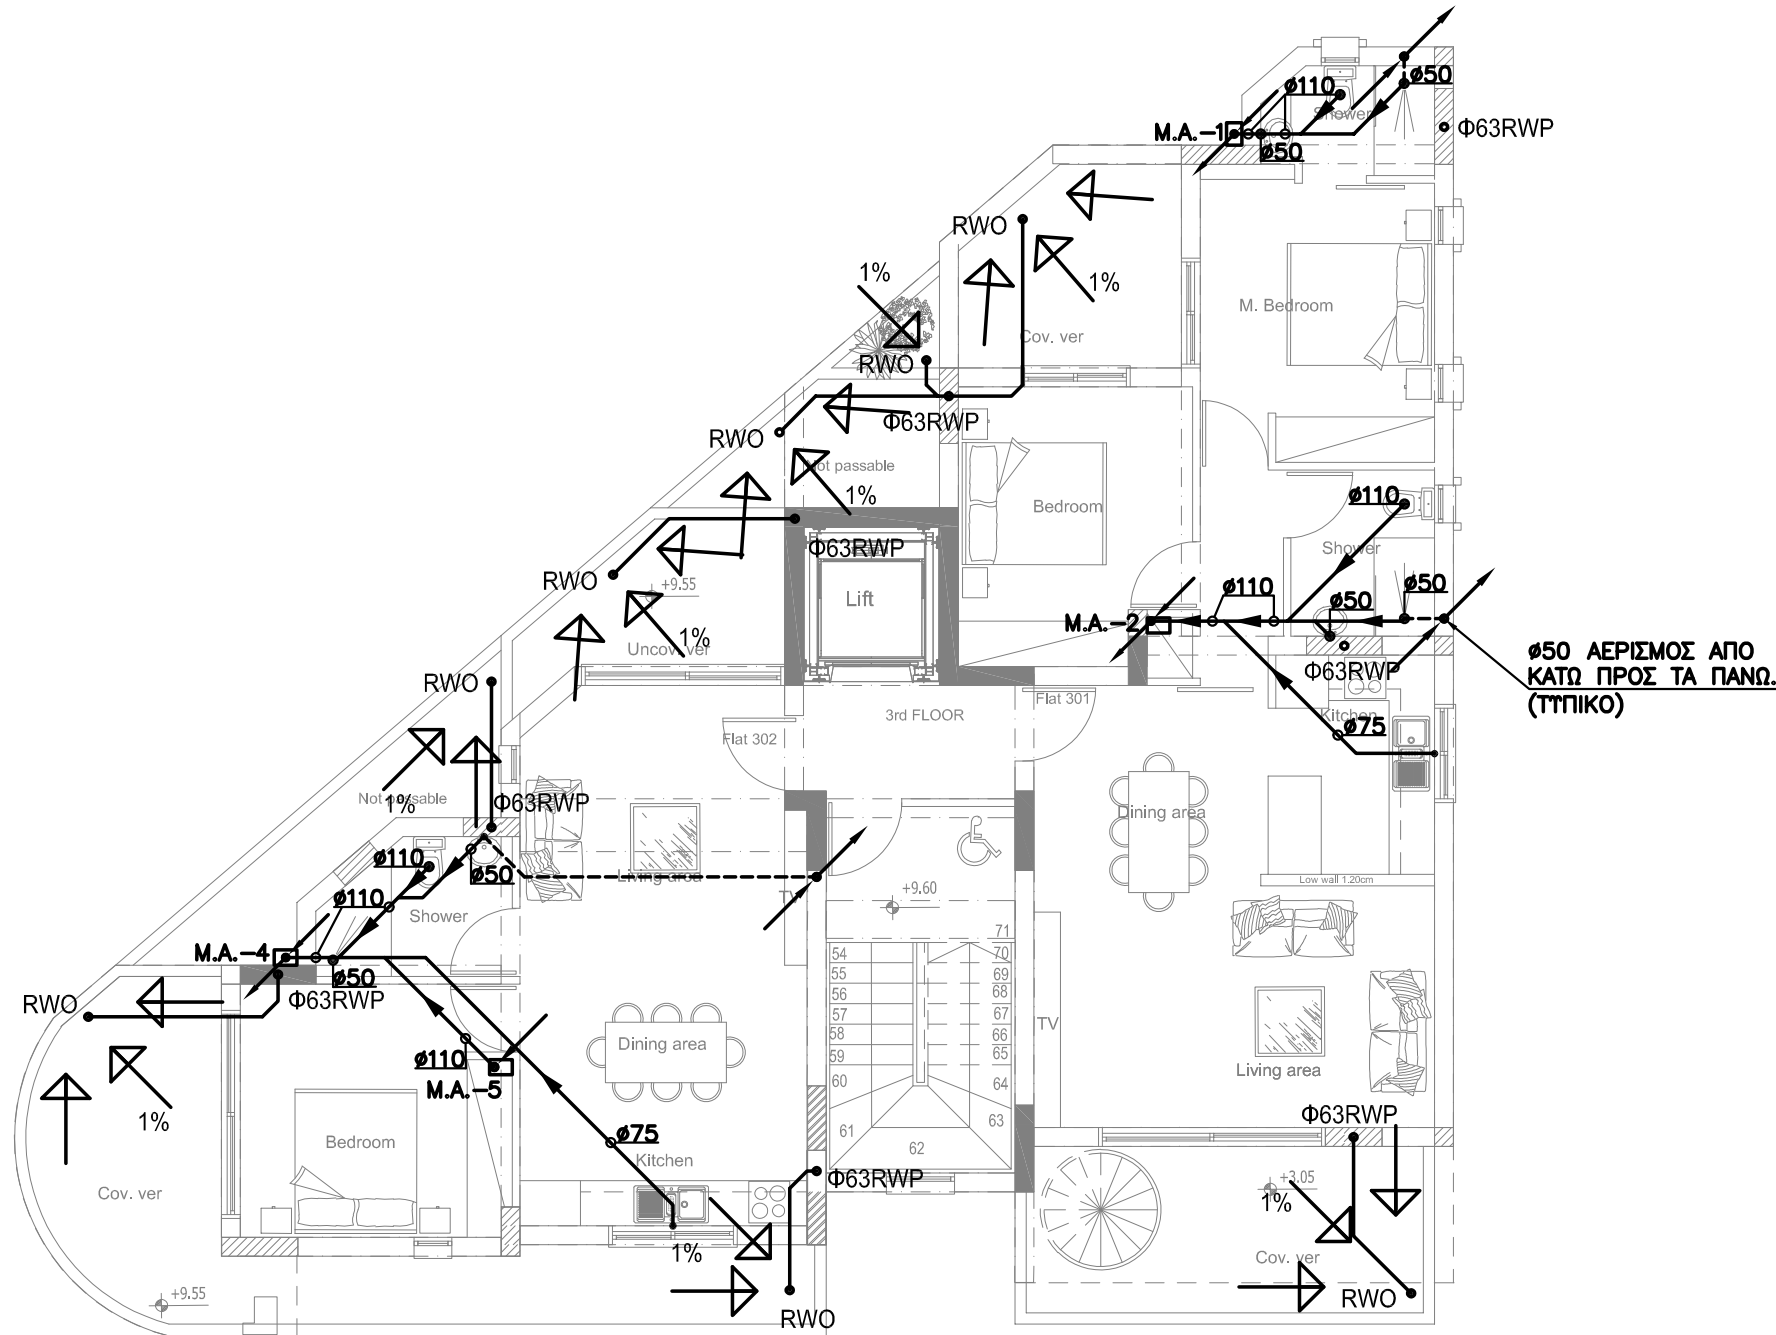

- ΥΠΟΜΝΗΜΑ**
- ΣΩΛΗΝΕΣ ΣΤΟ ΠΑΤΩΜΑ
 - ΑΕΡΙΣΜΟΣ ΔΙΚΤΥΟΥ
 - ΟΔΕΤΣΗ ΨΗΛΑ ΣΤΗ ΔΟΚΟ
 - ΜΑΤΡΟ ΛΑΣΤΙΚΟ ΠΙΕΣΕΩΣ
 - ΠΡΟΣ ΤΑ ΚΑΤΩ
 - ΠΡΟΣ ΤΑ ΠΑΝΩ
 - ΑΠΟ ΚΑΤΩ
 - ΑΠΟ ΠΑΝΩ
 - ΑΠΟ ΚΑΤΩ ΚΑΙ ΠΑΕΙ ΠΑΝΩ
 - ΑΠΟ ΠΑΝΩ ΚΑΙ ΠΑΕΙ ΚΑΤΩ
 - Τ.Κ : ΤΑΠΑ ΚΑΘΑΡΙΣΜΟΤ
 - Μ.Α : ΜΗΧΑΝΟΛΟΓΙΚΟΣ ΑΓΩΓΟΣ
 - Α : ΣΤΗΛΗ ΑΕΡΙΣΜΟΤ
 - ΦΑ : ΦΡΕΑΤΙΟ ΑΚΑΘΑΡΤΩΝ

- ΣΗΜΕΙΩΣΕΙΣ**
- ΟΠΟΤ ΟΙ ΣΩΛΗΝΕΣ ΠΕΡΝΟΥΝ ΜΕΣΑ ΑΠΟ ΔΟΚΟΤΣ ΝΑ ΜΠΟΥΝ ΦΟΤΡΕΛΙΑ.
 - ΟΛΕΣ ΟΙ ΣΩΛΗΝΕΣ ΑΠΟΧΕΤΕΥΣΕΩΣ ΜΕΣΑ ΣΤΑ ΠΑΤΩΜΑΤΑ ΕΧΟΥΝ ΚΛΙΣΗ ΑΠΟ 1% ΕΩΣ 1,5% ΣΤΗΝ ΚΑΤΕΥΘΥΝΣΗ ΡΟΗΣ.
 - ΟΛΕΣ ΟΙ ΣΩΛΗΝΕΣ ΑΠΟΧΕΤΕΥΣΕΩΣ ΜΕΣΑ ΣΤΙΣ ΨΕΤΔΟΡΟΦΕΣ ΚΑΙ ΤΟΤΣ ΚΑΘΕΤΟΤΣ ΑΓΩΓΟΤΣ ΘΑ ΕΙΝΑΙ ΜΟΝΩΜΕΝΕΣ ΜΕ ΠΕΤΡΟΒΑΜΒΑ ΠΑΧΟΤΣ 25mm ΚΑΛΥΤΜΕΝΟ ΜΕ ΦΤΛΛΟ ΛΟΤΜΙΝΙΟΤ
 - Η ΑΚΡΙΒΗΣ ΘΕΣΗ ΦΡΕΑΤΙΩΝ ΚΑΙ ΜΕΛΛΟΝΤΙΚΟΤ ΣΗΜΕΙΟΤ ΣΤΗΝΔΕΣΗΣ ΜΕ ΤΟ ΚΕΝΤΡΙΚΟ ΑΠΟΧΕΤΕΥΤΙΚΟ ΣΥΣΤΗΜΑ ΘΑ ΚΑΘΟΡΙΣΤΟΥΝ ΜΕ ΑΚΡΙΒΕΙΑ ΕΠΙ ΤΟΠΟΤ.

- ΥΠΟΜΝΗΜΑ ΟΜΒΡΙΩΝ ΥΔΑΤΩΝ**
- RWP RAIN WATER PIPE
 - RWO RAIN WATER OUTLET
 - ΚΑΤΕΥΘΥΝΣΗ ΚΛΙΣΕΩΝ ΔΑΠΕΔΩΝ

Εργο
ΠΟΛΥΚΑΤΟΙΚΙΑ SIENA 3 ΣΤΗΝ ΛΑΡΝΑΚΑ

GS
George Savva ARCHITECTURE STUDIO
Αρχιτέκτονας Γιώργος Σάββα
Τηλ. 95989531 email: gsarchitecture1@outlook.com


BS Building Services Consulting Engineers
02, LEOFOROS AYSTRALIAS str., 7102, ARADIPPOU - LARNACA - CYPRUS
ΤΗΛΕΦΩΝΟ: 24636855, 99350580
ΤΗΛΕΟΜΟΙΟΤΥΠΟ: 24636890
E-mail: bsdesign@cytanet.com.cy

ΤΙΤΛΟΣ
ΚΑΤΟΨΗ 3ου ΟΡΟΦΟΥ
ΑΠΟΧΕΤΕΥΣΕΙΣ

ΜΕΛΕΤΗ ΚΑΚΚΟΣ Ν.	ΗΜΕΡΟΜΗΝΙΑ ΦΕΒΡΟΥΑΡΙΟΣ 2024	ΑΡ. ΕΡΓ. 0002074
ΕΛΕΓΧΟΣ ΒΛΑΣΙΟΤ Ν.	ΚΛΙΜΑΚΑ 1:100	ΑΡ. ΣΧΕΔ. ΑΠ-04

ΝΑ ΕΠΙΒΕΒΑΙΩΝΕΤΑΙ Ο ΤΥΠΟΣ ΤΗΣ ΛΕΚΑΝΗΣ WC
(ΚΑΘΙΣΤΟ Η ΚΡΕΜΜΑΣΤΟ) ΠΡΙΝ ΑΠΟ ΤΗΝ ΤΟΠΟΘΕΤΗΣΗ
ΤΩΝ ΑΠΟΧΕΤΕΥΣΕΩΝ.

Προτεινόμενα υψόμετρα
Υφιστάμενα υψόμετρα

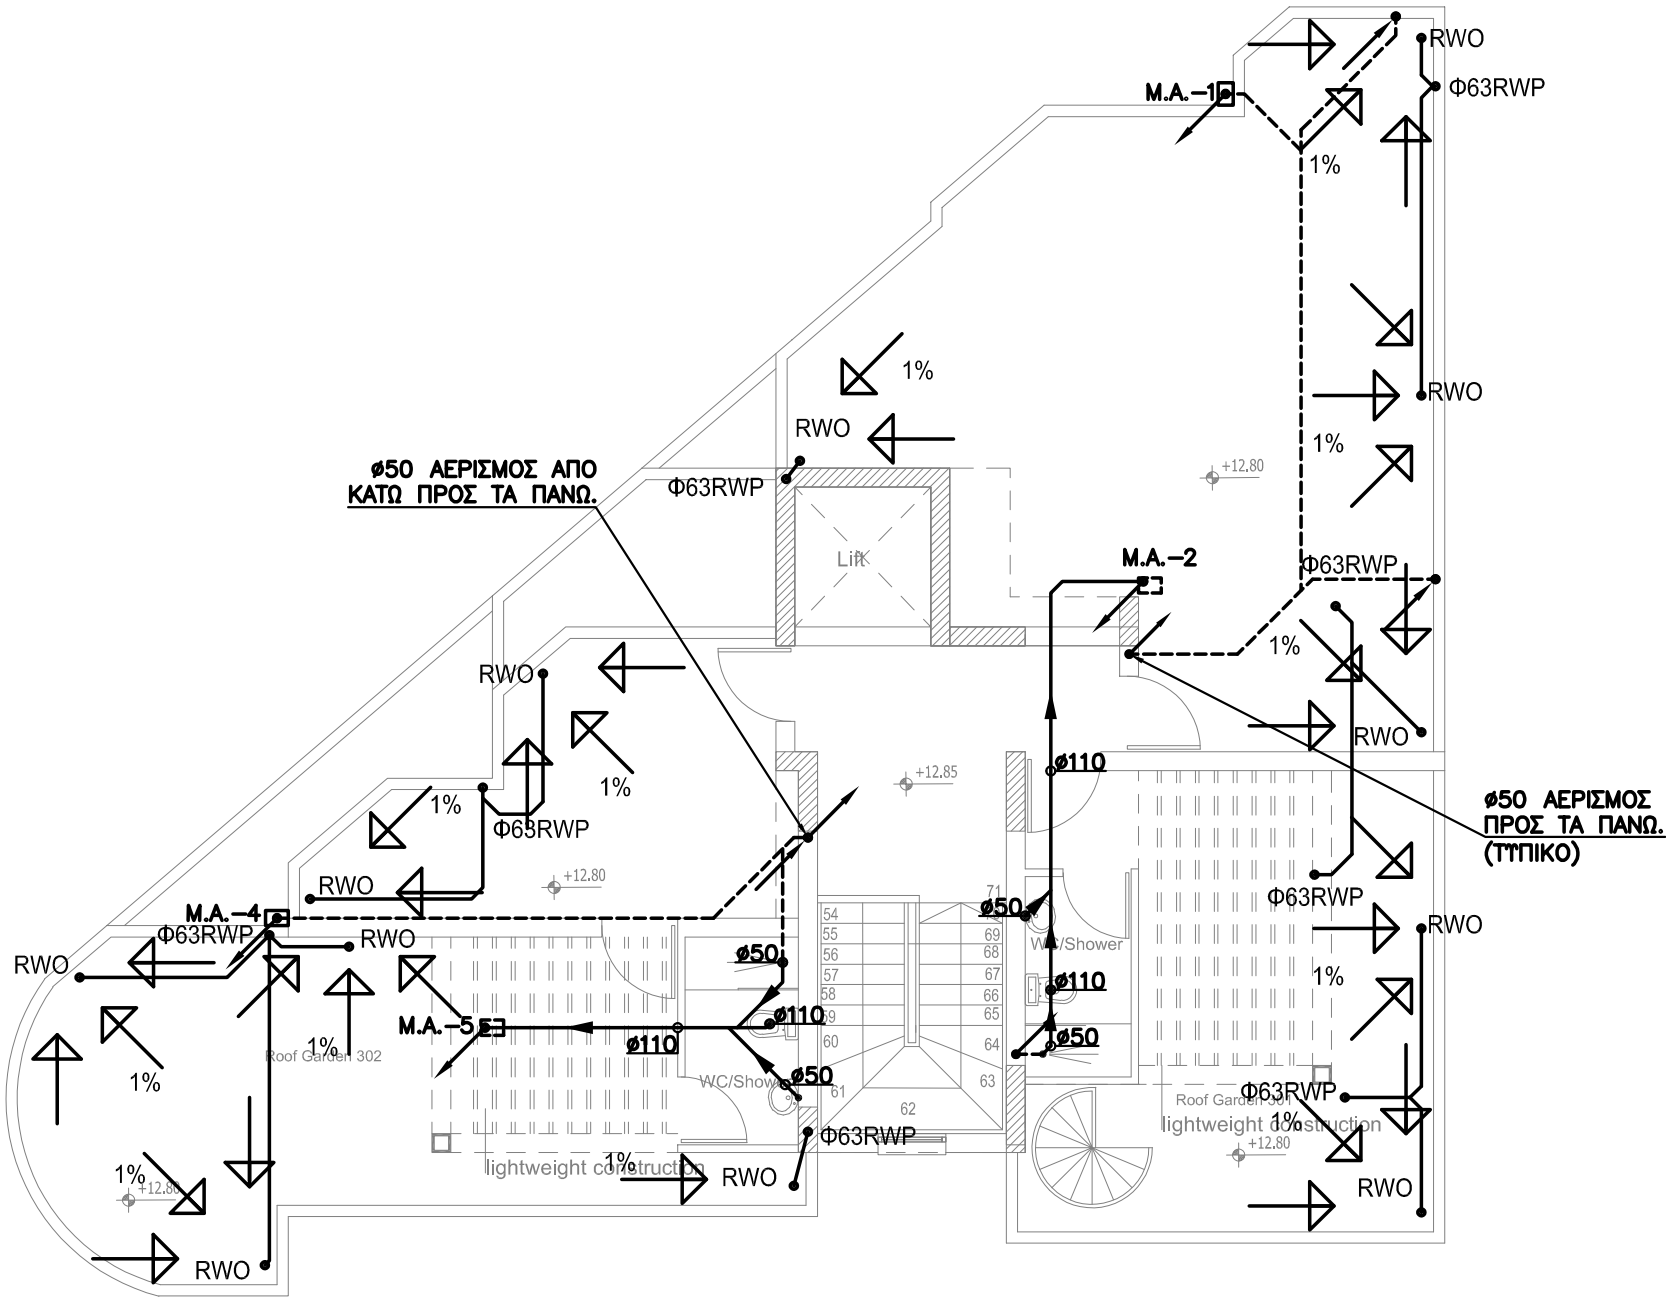

ΣΥΜΒΟΛΗ

- ΣΩΛΗΝΕΣ ΣΤΟ ΠΑΤΩΜΑ
- ΑΕΡΙΣΜΟΣ ΔΙΚΤΥΟΥ
- ΟΔΕΤΣΗ ΨΗΛΑ ΣΤΗ ΔΟΚΟ
- ΜΑΤΡΟ ΛΑΣΤΙΚΟ ΠΙΕΣΕΩΣ

- ΠΡΟΣ ΤΑ ΚΑΤΩ
- ΠΡΟΣ ΤΑ ΠΑΝΩ
- ΑΠΟ ΚΑΤΩ
- ΑΠΟ ΠΑΝΩ
- ΑΠΟ ΚΑΤΩ ΚΑΙ ΠΑΕΙ ΠΑΝΩ
- ΑΠΟ ΠΑΝΩ ΚΑΙ ΠΑΕΙ ΚΑΤΩ
- Τ.Κ : ΤΑΠΑ ΚΑΘΑΡΙΣΜΟΥ
- Μ.Α : ΜΗΧΑΝΟΛΟΓΙΚΟΣ ΑΓΩΓΟΣ
- Α : ΣΤΗΛΗ ΑΕΡΙΣΜΟΥ
- ΦΑ : ΦΡΕΑΤΙΟ ΑΚΑΘΑΡΤΩΝ

ΣΗΜΕΙΩΣΕΙΣ

- ΟΠΟΥ ΟΙ ΣΩΛΗΝΕΣ ΠΕΡΝΟΥΝ ΜΕΣΑ ΑΠΟ ΔΟΚΟΥΣ ΝΑ ΜΠΟΥΝ ΦΟΤΡΕΛΙΑ.
- ΟΛΕΣ ΟΙ ΣΩΛΗΝΕΣ ΑΠΟΧΕΤΕΥΣΕΩΣ ΜΕΣΑ ΣΤΑ ΠΑΤΩΜΑΤΑ ΕΧΟΥΝ ΚΛΙΣΗ ΑΠΟ 1% ΕΩΣ 1,5% ΣΤΗΝ ΚΑΤΕΥΘΥΝΣΗ ΡΟΗΣ.
- ΟΛΕΣ ΟΙ ΣΩΛΗΝΕΣ ΑΠΟΧΕΤΕΥΣΕΩΣ ΜΕΣΑ ΣΤΙΣ ΨΕΤΔΟΡΟΦΕΣ ΚΑΙ ΤΟΥΣ ΚΑΘΕΤΟΥΣ ΑΓΩΓΟΥΣ ΘΑ ΕΙΝΑΙ ΜΟΝΩΜΕΝΕΣ ΜΕ ΠΕΤΡΟΒΑΜΒΑ ΠΑΧΟΥΣ 25mm ΚΑΛΥΜΜΕΝΟ ΜΕ ΦΥΛΛΟ ΑΛΟΥΜΙΝΙΟΥ
- Η ΑΚΡΙΒΗΣ ΘΕΣΗ ΦΡΕΑΤΙΩΝ ΚΑΙ ΜΕΜΟΝΤΙΚΟΥ ΣΗΜΕΙΟΥ ΣΥΝΔΕΣΗΣ ΜΕ ΤΟ ΚΕΝΤΡΙΚΟ ΑΠΟΧΕΤΕΥΤΙΚΟ ΣΥΣΤΗΜΑ ΘΑ ΚΑΘΟΡΙΣΤΟΥΝ ΜΕ ΑΚΡΙΒΕΙΑ ΕΠΙ ΤΟΠΟΥ.

ΥΠΟΜΝΗΜΑ ΟΜΒΡΙΩΝ ΥΔΑΤΩΝ

- RWP RAIN WATER PIPE
- RWO RAIN WATER OUTLET
- ΚΑΤΕΥΘΥΝΣΗ ΚΛΙΣΕΩΝ ΔΑΠΕΔΩΝ

Εργο

ΠΟΛΥΚΑΤΟΙΚΙΑ SENA 3 ΣΤΗΝ ΛΑΡΝΑΚΑ



Αρχιτέκτονας Γιώργος Σάββα
Τηλ. 95989531 email: gsarchitecture1@outlook.com



02, LEOFOROS AYSTALIAS str., 7102, ARADIPPOU - LARNACA - CYPRUS
ΤΗΛΕΦΩΝΟ: 24636855, 99350580
ΤΗΛΕΜΟΙΟΤΥΠΟ: 24636890
E-mail: bsdesign@cytanet.com.cy

ΤΙΤΛΟΣ

ΚΑΤΟΨΗ ROOF GARDEN
ΑΠΟΧΕΤΕΥΣΕΙΣ

ΜΕΛΕΤΗ ΚΑΚΚΟΣ Ν.	ΗΜΕΡΟΜΗΝΙΑ ΦΕΒΡΟΥΑΡΙΟΣ 2024	ΑΡ. ΕΡΓ. 0002074
ΕΛΕΓΧΟΣ ΒΛΑΣΙΟΥ Ν.	ΚΛΙΜΑΚΑ 1:100	ΑΡ. ΣΧΕΔ. ΑΠ-05

ΝΑ ΕΠΙΒΕΒΑΙΩΝΕΤΑΙ Ο ΤΥΠΟΣ ΤΗΣ ΛΕΚΑΝΗΣ WC
(ΚΑΘΙΣΤΟ Η ΚΡΕΜΜΑΣΤΟ) ΠΡΙΝ ΑΠΟ ΤΗΝ ΤΟΠΟΘΕΤΗΣΗ
ΤΩΝ ΑΠΟΧΕΤΕΥΣΕΩΝ.

Προτεινόμενα υψόμετρα
Υφιστάμενα υψόμετρα



ΣΥΜΒΟΛΙΣΜΟΣ

- — — — — ΣΩΛΗΝΕΣ ΣΤΟ ΠΑΤΩΜΑ
— — — — — ΑΕΡΙΣΜΟΣ ΔΙΚΤΥΟΥ
— - - - - ΟΔΕΤΣΗ ΨΗΛΑ ΣΤΗ ΔΟΚΟ
— — — — — ΜΑΤΡΟ ΛΑΣΤΙΚΟΥ ΠΙΕΣΕΩΣ
- ↗ ΠΡΟΣ ΤΑ ΚΑΤΩ
↖ ΠΡΟΣ ΤΑ ΠΑΝΩ
↗ ΑΠΟ ΚΑΤΩ
↖ ΑΠΟ ΠΑΝΩ
- ↗↖ ΑΠΟ ΚΑΤΩ ΚΑΙ ΠΑΕΙ ΠΑΝΩ
↖↗ ΑΠΟ ΠΑΝΩ ΚΑΙ ΠΑΕΙ ΚΑΤΩ
- Τ.Κ : ΤΑΠΑ ΚΑΘΑΡΙΣΜΟΥ
Μ.Α : ΜΗΧΑΝΟΛΟΓΙΚΟΣ ΑΓΩΓΟΣ
Α : ΣΤΗΛΗ ΑΕΡΙΣΜΟΥ
ΦΑ : ΦΡΕΑΤΙΟ ΑΚΑΘΑΡΤΩΝ

ΣΗΜΕΙΩΣΕΙΣ

- 1) ΟΠΟΥΤ ΟΙ ΣΩΛΗΝΕΣ ΠΕΡΝΟΥΝ ΜΕΣΑ ΑΠΟ ΔΟΚΟΥΣ ΝΑ ΜΠΟΥΝ ΦΟΤΡΕΛΙΑ.
- 2) ΟΛΕΣ ΟΙ ΣΩΛΗΝΕΣ ΑΠΟΧΕΤΕΥΣΕΩΣ ΜΕΣΑ ΣΤΑ ΠΑΤΩΜΑΤΑ ΕΧΟΥΝ ΚΛΙΣΗ ΑΠΟ 1% ΕΩΣ 1,5% ΣΤΗΝ ΚΑΤΕΥΘΥΝΣΗ ΡΟΗΣ.
- 3) ΟΛΕΣ ΟΙ ΣΩΛΗΝΕΣ ΑΠΟΧΕΤΕΥΣΕΩΣ ΜΕΣΑ ΣΤΙΣ ΨΕΥΔΟΡΟΦΕΣ ΚΑΙ ΤΟΤΕ ΚΑΘΕΤΟΤΕ ΑΓΩΓΟΤΕ ΘΑ ΕΙΝΑΙ ΜΟΝΩΜΕΝΕΣ ΜΕ ΠΕΤΡΟΒΑΜΒΑ ΠΑΧΟΥΣ 25mm ΚΑΛΥΜΜΕΝΟ ΜΕ ΦΥΛΛΟ ΑΛΟΥΜΙΝΙΟΥ
- 4) Η ΑΚΡΙΒΗΣ ΘΕΣΗ ΦΡΕΑΤΙΩΝ ΚΑΙ ΜΕΛΛΟΝΤΙΚΩΝ ΣΗΜΕΙΩΝ ΣΤΗΝ ΔΕΞΗ ΜΕ ΤΟ ΚΕΝΤΡΙΚΟ ΑΠΟΧΕΤΕΥΤΙΚΟ ΣΥΣΤΗΜΑ ΘΑ ΚΑΘΟΡΙΣΤΟΥΝ ΜΕ ΑΚΡΙΒΕΙΑ ΕΠΙ ΤΟΠΟΥ.

ΥΠΟΜΝΗΜΑ ΟΜΒΡΙΩΝ ΥΔΑΤΩΝ

- RWP RAIN WATER PIPE
RWO RAIN WATER OUTLET
→ ΚΑΤΕΥΘΥΝΣΗ ΚΛΙΣΕΩΝ ΔΑΠΕΔΩΝ

Έργο

ΠΟΛΥΚΑΤΟΙΚΙΑ SIENA 3 ΣΤΗΝ ΛΑΡΝΑΚΑ



Αρχιτέκτονας Γιώργος Σάββα
Τηλ. 95989531 email: gsarchitecture1@outlook.com




02, LEOFOROS AYSTALIAS str., 7102,
ARADIPPOU - LARNACA - CYPRUS
ΤΗΛΕΦΩΝΟ: 24636855, 99350580
ΤΗΛΕΟΜΟΙΟΤΥΠΟ: 24636890
E-mail: bsdesign@cytanet.com.cy


ΤΙΤΛΟΣ


ΚΑΤΟΨΗ ΟΡΟΦΗΣ
ΑΠΟΧΕΤΕΥΣΕΙΣ

ΜΕΛΕΤΗ ΚΑΚΚΟΣ Ν.	ΗΜΕΡΟΜΗΝΙΑ ΦΕΒΡΟΥΑΡΙΟΣ 2024	ΑΡ. ΕΡΓ. 0002074
ΕΛΕΓΧΟΣ ΒΛΑΣΙΟΥ Ν.	ΚΛΙΜΑΚΑ 1:100	ΑΡ. ΣΧΕΔ. ΑΠ-06

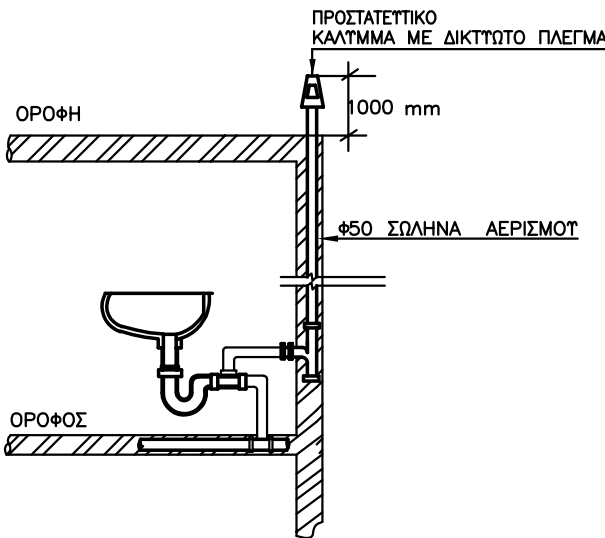

ΤΥΠΙΚΗ
ΛΕΠΤΟΜΕΡΕΙΑ

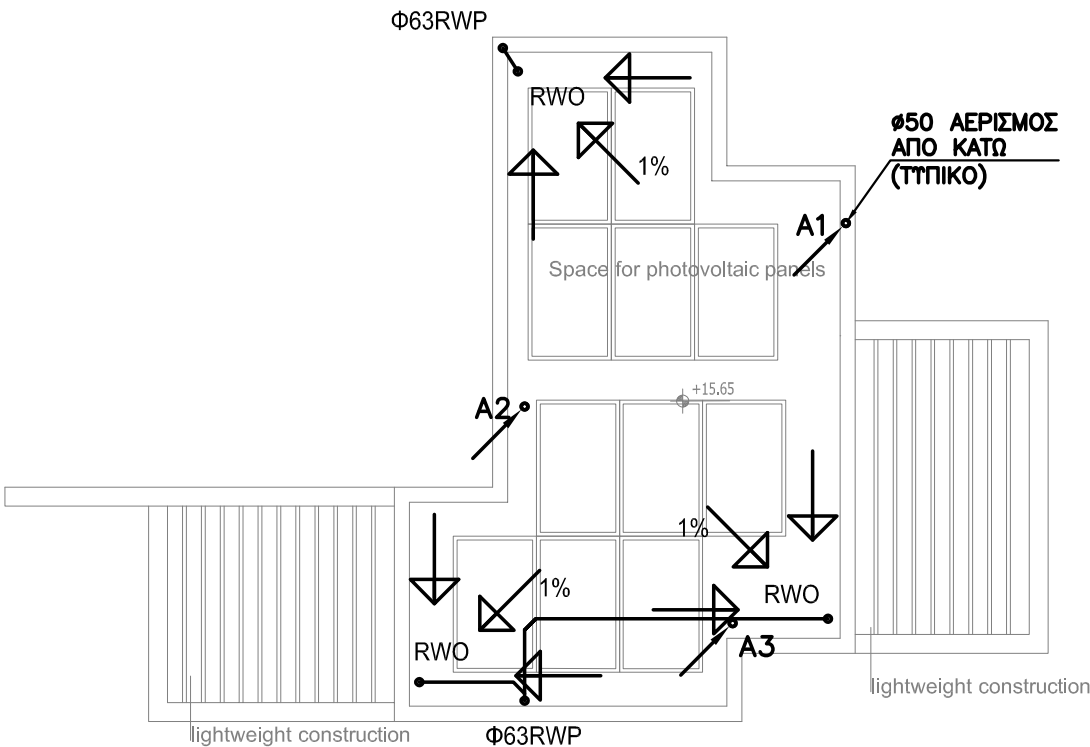

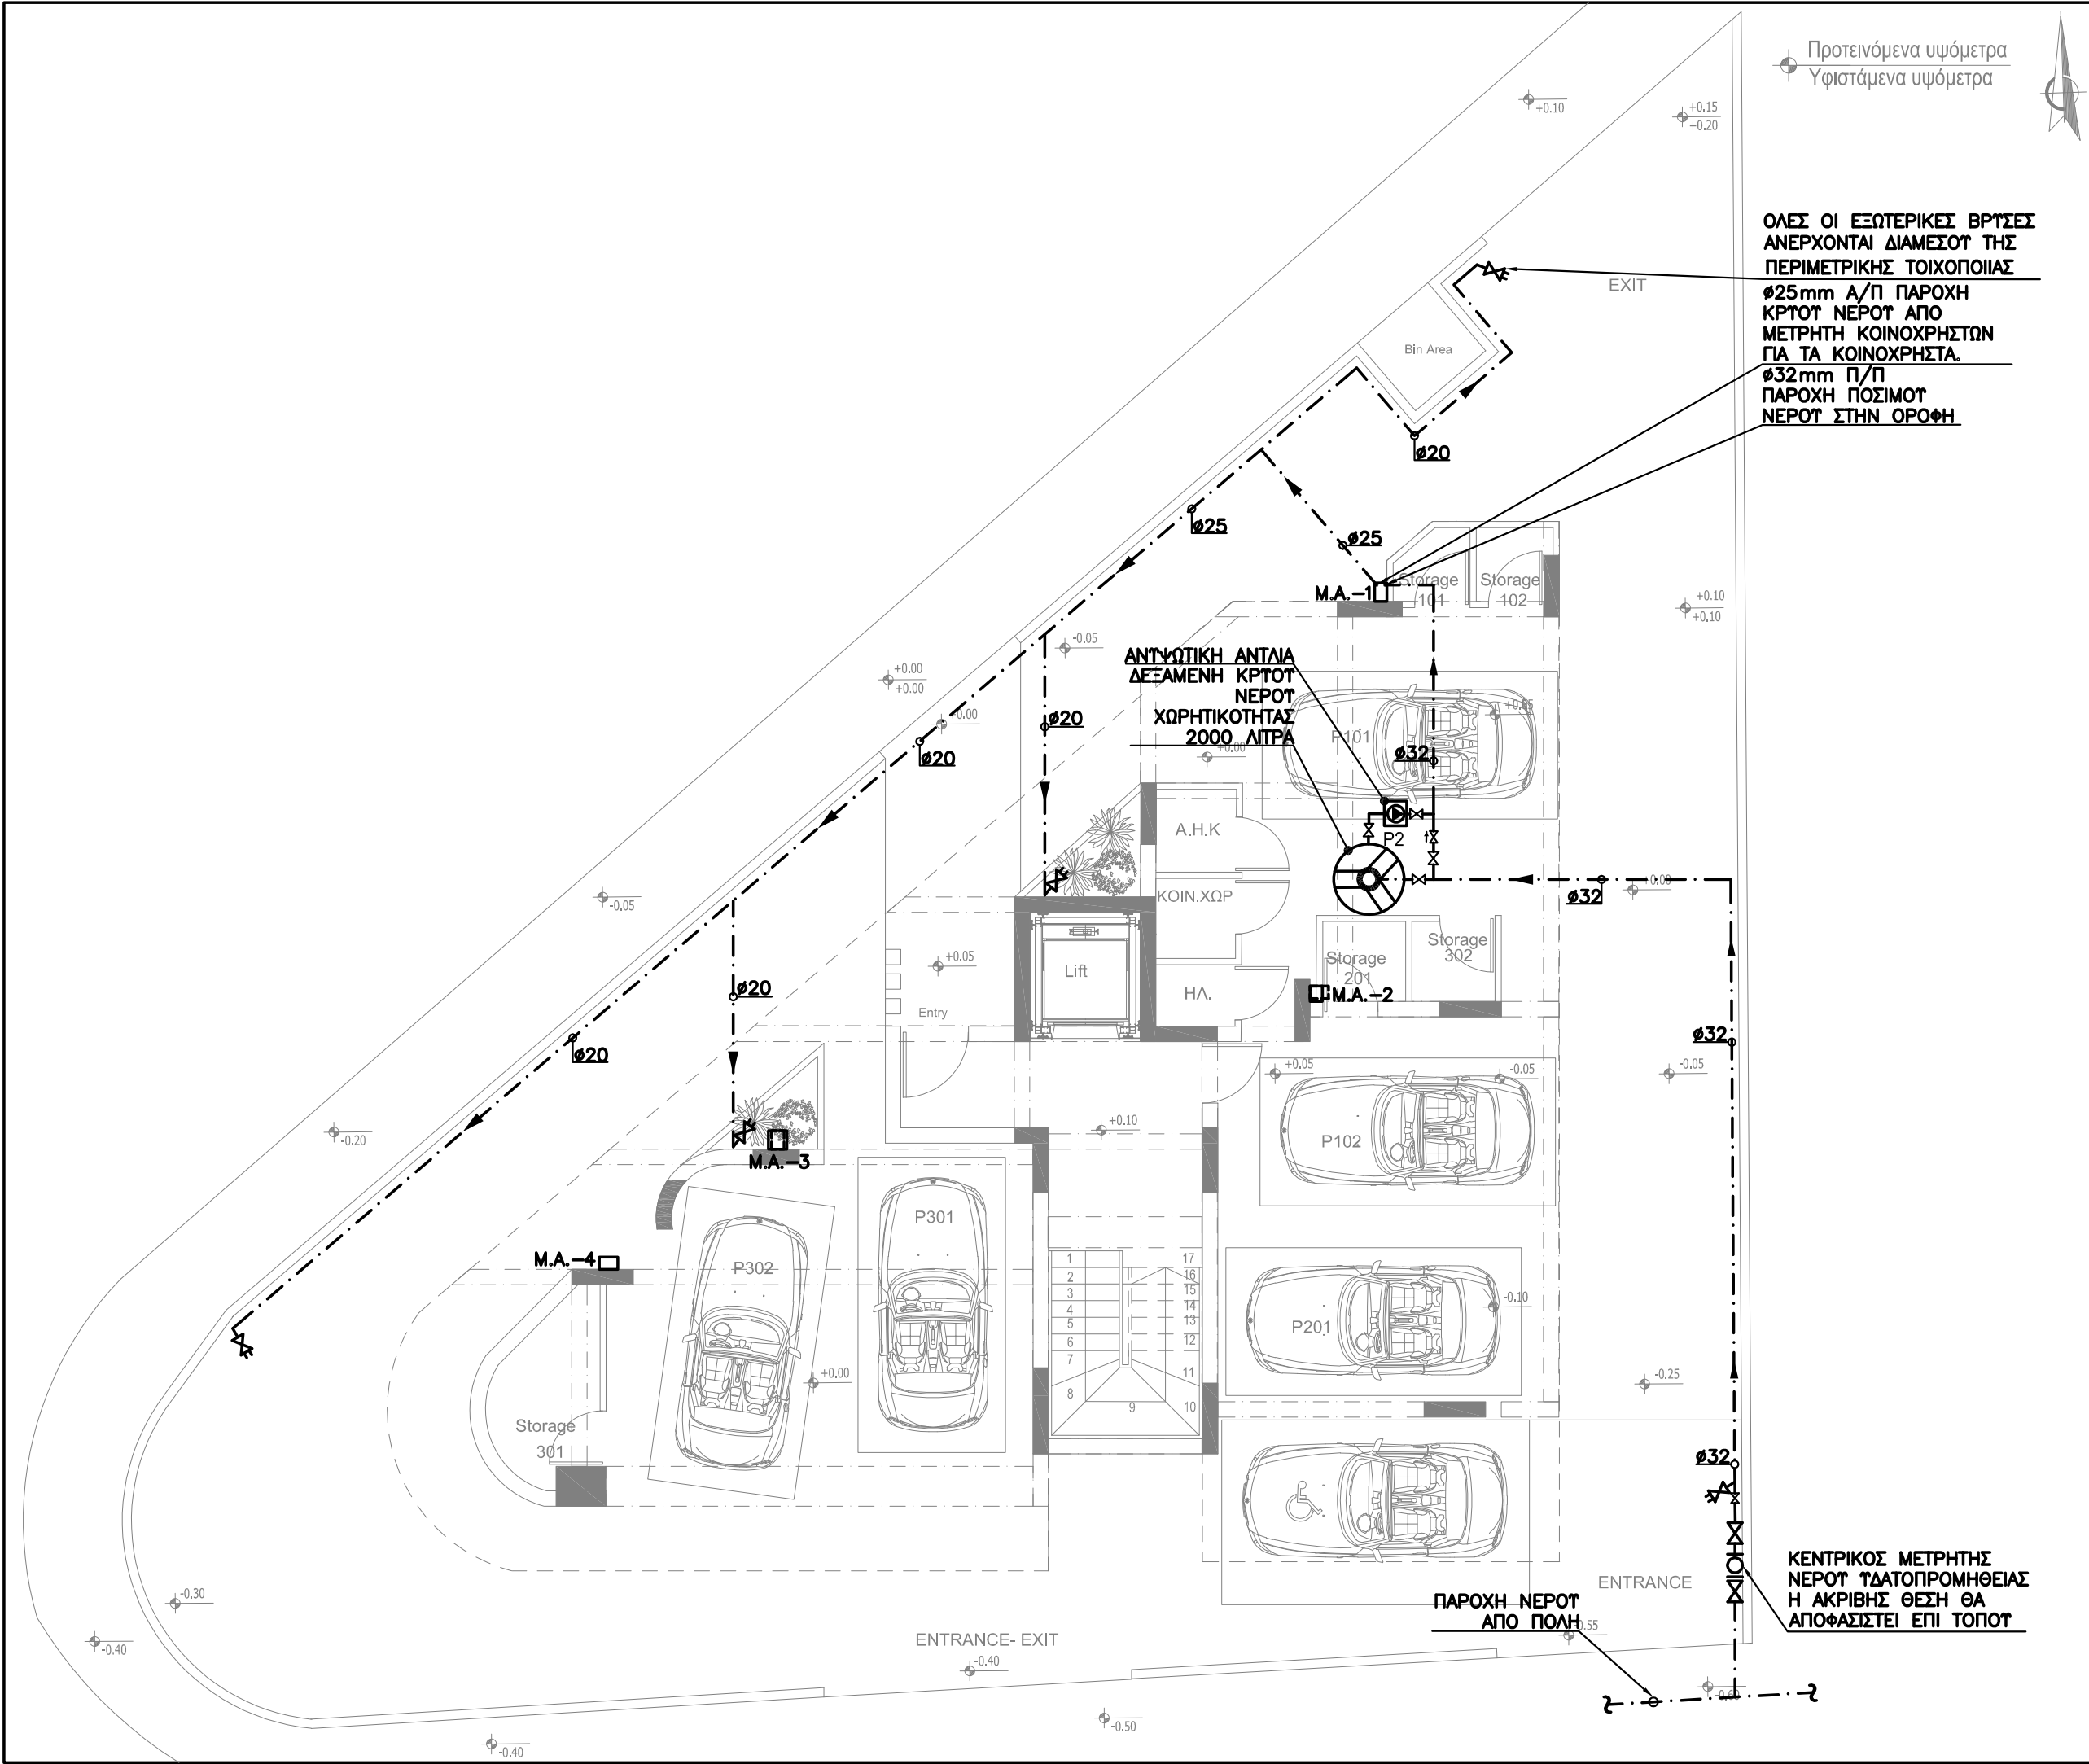

Προτεινόμενα υψόμετρα
Υφιστάμενα υψόμετρα

ΟΛΕΣ ΟΙ ΕΞΩΤΕΡΙΚΕΣ ΒΡΥΣΕΣ
ΑΝΕΡΧΟΝΤΑΙ ΔΙΑΜΕΣΟΥ ΤΗΣ
ΠΕΡΙΜΕΤΡΙΚΗΣ ΤΟΙΧΟΠΟΙΙΑΣ
Ø25mm Α/Π ΠΑΡΟΧΗ
ΚΡΤΟΥ ΝΕΡΟΥ ΑΠΟ
ΜΕΤΡΗΤΗ ΚΟΙΝΟΧΡΗΣΤΩΝ
ΓΙΑ ΤΑ ΚΟΙΝΟΧΡΗΣΤΑ.
Ø32mm Π/Π
ΠΑΡΟΧΗ ΠΟΣΙΜΟΥ
ΝΕΡΟΥ ΣΤΗΝ ΟΡΟΦΗ

ΑΝΤΥΛΟΤΙΚΗ ΑΝΤΛΙΑ
ΔΕΞΑΜΕΝΗ ΚΡΤΟΥ
ΝΕΡΟΥ
ΧΩΡΗΤΙΚΟΤΗΤΑΣ
2000 ΛΙΤΡΑ

ΚΕΝΤΡΙΚΟΣ ΜΕΤΡΗΤΗΣ
ΝΕΡΟΥ ΤΑΔΟΠΡΟΜΗΘΕΙΑΣ
Η ΑΚΡΙΒΗΣ ΘΕΣΗ ΘΑ
ΑΠΟΦΑΣΙΣΤΕΙ ΕΠΙ ΤΟΠΟΥ

- ΤΥΠΟΜΝΗΜΑ**
- ΠΑΡΟΧΗ ΚΡΤΟΥ ΝΕΡΟΥ
 - ΠΑΡΟΧΗ ΖΕΣΤΟΥ ΝΕΡΟΥ
 - ΠΑΡΟΧΗ ΠΟΣΙΜΟΥ ΝΕΡΟΥ
 - ΕΞΩΤΕΡΙΚΗ ΒΡΥΣΗ ΚΛΕΙΔΩΜΕΝΗ
 - ΠΡΟΣ ΤΑ ΚΑΤΩ
 - ΠΡΟΣ ΤΑ ΠΑΝΩ
 - ΑΠΟ ΚΑΤΩ
 - ΑΠΟ ΠΑΝΩ
 - ΑΠΟ ΚΑΤΩ ΚΑΙ ΠΑΕΙ ΠΑΝΩ
 - ΑΠΟ ΠΑΝΩ ΚΑΙ ΠΑΕΙ ΚΑΤΩ
 - ΦΛΟΤΕΡ (FLOAT SWITCH)
ΓΙΑ ΠΡΟΣΤΑΣΙΑ ΤΗΣ ΑΝΤΛΙΑΣ
ΣΕ ΧΑΜΗΛΗ ΣΤΑΘΜΗ ΝΕΡΟΥ

- ΣΗΜΕΙΩΣΕΙΣ:**
- ΟΛΕΣ ΟΙ ΣΩΛΗΝΕΣ ΖΕΣΤΟΥ ΚΡΤΟΥ ΝΕΡΟΥ ΜΕΤΑ ΤΟΥΣ ΜΕΤΡΗΤΕΣ ΕΙΝΑΙ ΠΟΛΥΠΡΟΠΥΛΕΝΙΟ PN-20 ΓΙΑ ΚΡΤΟ ΚΑΙ ΖΕΣΤΟ ΜΕΧΡΙ ΤΟΥΣ ΔΙΑΝΟΜΕΙΣ, ΑΠΟ ΤΟΥΣ ΔΙΑΝΟΜΕΙΣ ΕΩΣ ΤΑ ΣΗΜΕΙΑ ΟΙ ΣΩΛΗΝΕΣ ΚΡΤΟΥ ΚΑΙ ΖΕΣΤΟΥ ΝΕΡΟΥ ΕΙΝΑΙ ΑΠΟ ΠΟΛΥΑΙΘΑΝΕΙΟ η ΑΠΟ ΠΟΛΥΠΡΟΠΥΛΕΝΙΟ ΣΩΛΗΝΑ ΕΝΤΟΣ ΣΩΛΗΝΑ(P.I.P.E IN P.I.P.E).
 - Η ΑΚΡΙΒΗΣ ΘΕΣΗ ΤΩΝ ΔΙΑΝΟΜΕΩΝ ΠΑΡΟΧΗΣ ΖΕΣΤΟΥ ΚΡΤΟΥ ΝΕΡΟΥ ΣΤΟΥΣ ΧΩΡΟΥΣ ΤΩΝ ΔΙΑΜΕΡΙΣΜΑΤΩΝ ΘΑ ΚΑΘΟΡΙΣΘΕΙ ΕΠΙΤΟΠΟΥ ΑΠΟ ΤΟΝ ΙΔΙΟΚΤΗΤΗ.

Εργο
ΠΟΛΥΚΑΤΟΙΚΙΑ SIENA 3 ΣΤΗΝ ΛΑΡΝΑΚΑ



Αρχιτέκτονας Γιώργος Σάββα
Τηλ. 95989531 email: gsarchitecture1@outlook.com

**BS Building Services
Consulting Engineers**

02, LEOFOROS AYSTALIAS str., 7102,
ARADIPPOU - LARNACA - CYPRUS
ΤΗΛΕΦΩΝΟ: 24636855, 99350580
ΤΗΛΕΟΜΟΙΟΤΥΠΟ: 24636890
E-mail: bsdesign@cytanet.com.cy

ΤΙΤΛΟΣ
ΚΑΤΟΨΗ ΙΣΟΓΕΙΟΥ
ΥΔΡΕΥΣΗ

ΜΕΛΕΤΗ ΚΑΚΚΟΣ Ν.	ΗΜΕΡΟΜΗΝΙΑ ΦΕΒΡΟΥΑΡΙΟΣ 2024	ΑΡ. ΕΡΓ. 0002074
ΕΛΕΓΧΟΣ ΒΛΑΣΙΟΥ Ν.	ΚΛΙΜΑΚΑ 1:100	ΑΡ. ΣΧΕΔ. ΤΔ-01

Προτεινόμενα υψόμετρα
Υφιστάμενα υψόμετρα



ΣΥΜΒΟΛΟΛΟΓΟ

- ΠΑΡΟΧΗ ΚΡΤΟΤ ΝΕΡΟΤ
ΠΑΡΟΧΗ ΖΕΣΤΟΤ ΝΕΡΟΤ
ΠΑΡΟΧΗ ΠΟΣΙΜΟΤ ΝΕΡΟΤ
- ΕΞΩΤΕΡΙΚΗ ΒΡΤΣΗ ΚΛΕΙΔΩΜΕΝΗ
ΠΡΟΣ ΤΑ ΚΑΤΩ
ΠΡΟΣ ΤΑ ΠΑΝΩ
ΑΠΟ ΚΑΤΩ
ΑΠΟ ΠΑΝΩ
ΑΠΟ ΚΑΤΩ ΚΑΙ ΠΑΕΙ ΠΑΝΩ
ΑΠΟ ΠΑΝΩ ΚΑΙ ΠΑΕΙ ΚΑΤΩ
- ΦΛΟΤΕΡ (FLOAT SWITCH)
ΓΙΑ ΠΡΟΣΤΑΣΙΑ ΤΗΣ ΑΝΤΛΙΑΣ
ΣΕ ΧΑΜΗΛΗ ΣΤΑΘΜΗ ΝΕΡΟΤ

ΣΗΜΕΙΩΣΕΙΣ:

- ΟΛΕΣ ΟΙ ΣΩΛΗΝΕΣ ΖΕΣΤΟΤ ΚΡΤΟΤ ΝΕΡΟΤ ΜΕΤΑ ΤΟΤΣ ΜΕΤΡΗΤΕΣ ΕΙΝΑΙ ΠΟΛΥΠΡΟΠΥΛΕΝΙΟ ΡΝ-20 ΓΙΑ ΚΡΤΟ ΚΑΙ ΖΕΣΤΟ ΜΕΧΡΙ ΤΟΤΣ ΔΙΑΝΟΜΕΙΣ, ΑΠΟ ΤΟΤΣ ΔΙΑΝΟΜΕΙΣ ΕΩΣ ΤΑ ΣΗΜΕΙΑ ΟΙ ΣΩΛΗΝΕΣ ΚΡΤΟΤ ΚΑΙ ΖΕΣΤΟΤ ΝΕΡΟΤ ΕΙΝΑΙ ΑΠΟ ΠΟΛΥΑΙΘΑΛΕΝΙΟ η ΑΠΟ ΠΟΛΥΠΡΟΠΥΛΕΝΙΟ ΣΩΛΗΝΑ ΕΝΤΟΣ ΣΩΛΗΝΑ(Pipe in pipe).
- Η ΑΚΡΙΒΗΣ ΘΕΣΗ ΤΩΝ ΔΙΑΝΟΜΩΝ ΠΑΡΟΧΗΣ ΖΕΣΤΟΤ ΚΡΤΟΤ ΝΕΡΟΤ ΣΤΟΤΣ ΧΩΡΟΤΣ ΤΩΝ ΔΙΑΜΕΡΙΣΜΑΤΩΝ ΘΑ ΚΑΘΟΡΙΣΘΕΙ ΕΠΙΤΟΠΟΤ ΑΠΟ ΤΟΝ ΙΔΙΟΚΤΗΤΗ.

Εργο

ΠΟΛΥΚΑΤΟΙΚΙΑ SIENA 3 ΣΤΗΝ ΛΑΡΝΑΚΑ



Αρχιτέκτονας Γιώργος Σάββα
Τηλ. 95989531 email: gsarchitecture1@outlook.com




BS Building Services
Consulting Engineers

02, LEOFOROS AYSTALIAS ST., 7102,
ARADIPPOU - LARNACA - CYPRUS
ΤΗΛΕΦΩΝΟ: 24636855, 99350580
ΤΗΛΕΜΟΙΟΥΤΥΠΟ: 24636890
E-mail: bsdesign@cytanet.com.cy


ΤΙΤΛΟΣ

ΚΑΤΟΨΗ 1ου ΟΡΟΦΟΥ
ΥΔΡΕΥΣΗ

ΜΕΛΕΤΗ ΚΑΚΚΟΣ Ν.	ΗΜΕΡΟΜΗΝΙΑ ΦΕΒΡΟΥΑΡΙΟΣ 2024	ΑΡ. ΕΡΓ. 0002074
ΕΛΕΓΧΟΣ ΒΛΑΣΙΟΤ Ν.	ΚΛΙΜΑΚΑ 1:100	ΑΡ. ΣΧΕΔ. ΤΔ-02

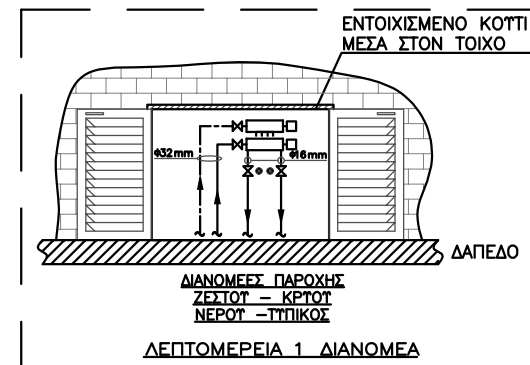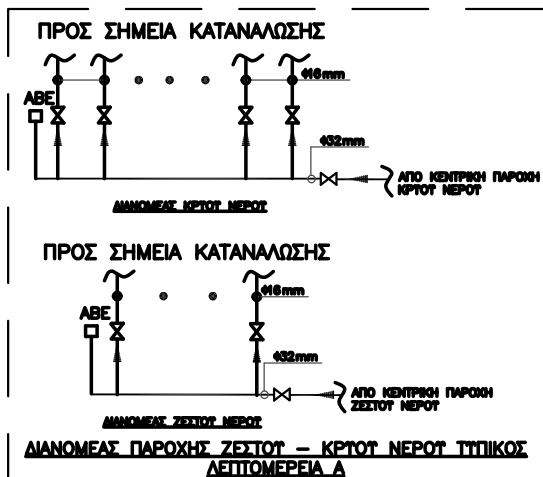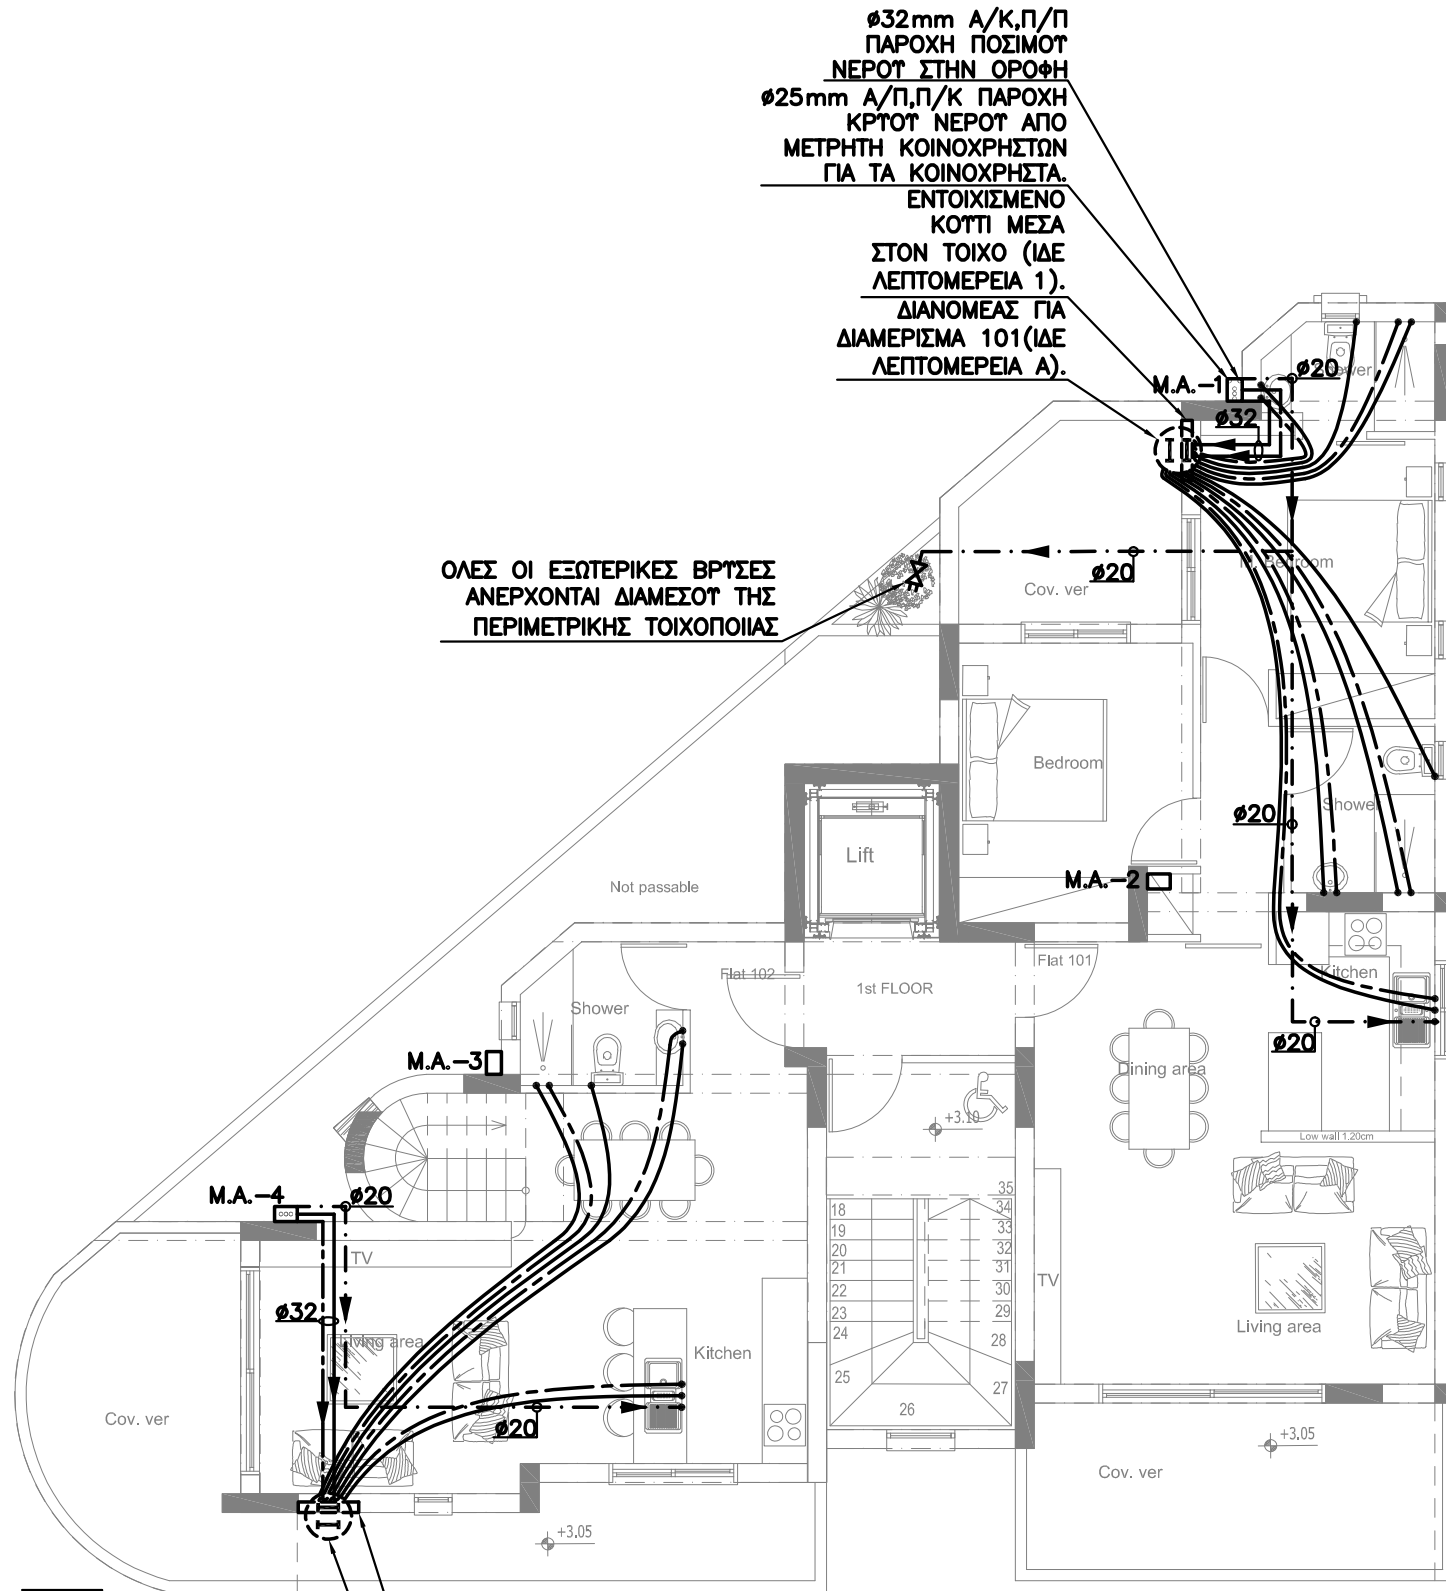



Προτεινόμενα υψόμετρα
Υφιστάμενα υψόμετρα

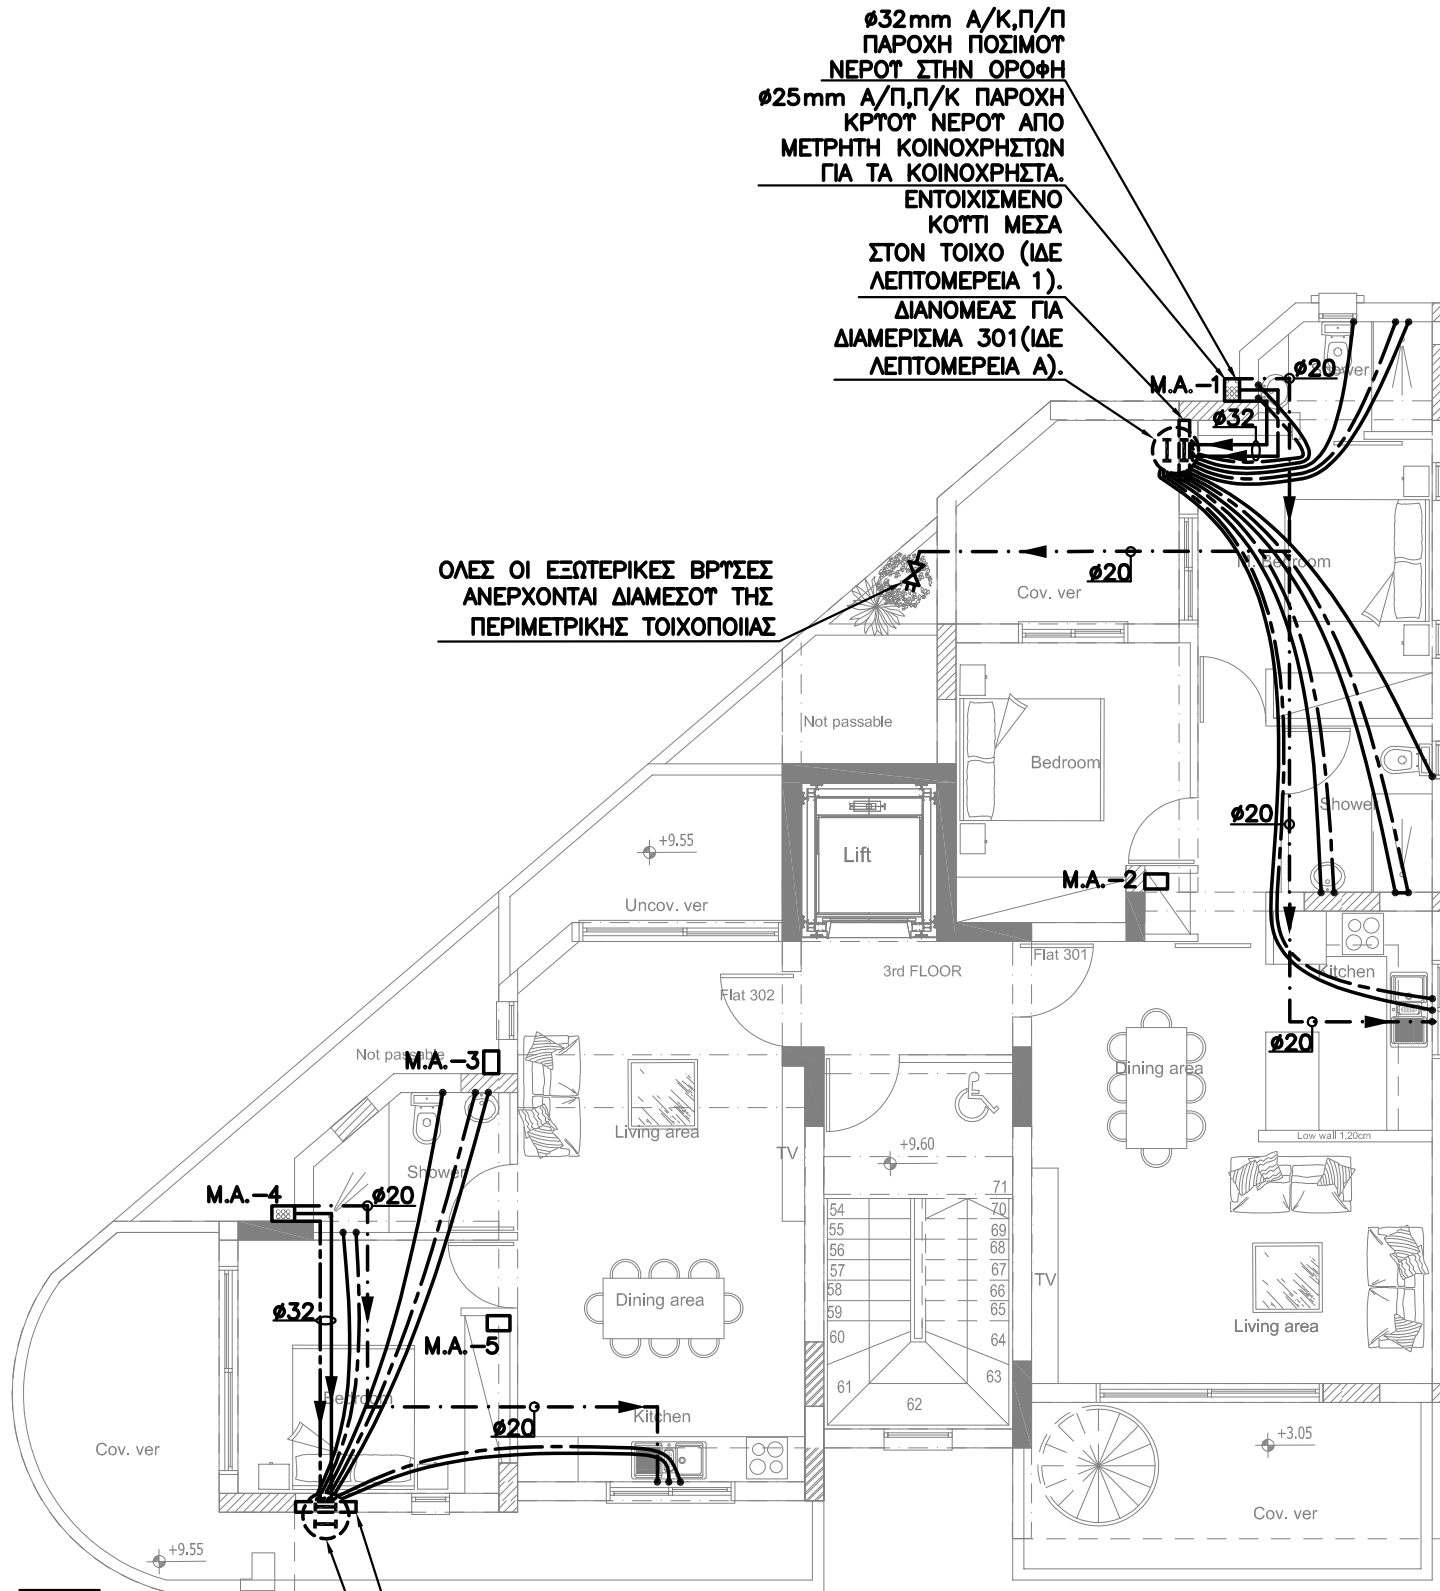

ΟΛΕΣ ΟΙ ΕΞΩΤΕΡΙΚΕΣ ΒΡΤΣΕΣ
ΑΝΕΡΧΟΝΤΑΙ ΔΙΑΜΕΣΟΥ ΤΗΣ
ΠΕΡΙΜΕΤΡΙΚΗΣ ΤΟΙΧΟΠΟΙΑΣ

32mm Α/Κ,Π/Π
ΠΑΡΟΧΗ ΠΟΣΙΜΟΤ
ΝΕΡΟΤ ΣΤΗΝ ΟΡΟΦΗ
25mm Α/Π,Π/Κ ΠΑΡΟΧΗ
ΚΡΤΟΤ ΝΕΡΟΤ ΑΠΟ
ΜΕΤΡΗΤΗ ΚΟΙΝΟΧΡΗΣΤΩΝ
ΓΙΑ ΤΑ ΚΟΙΝΟΧΡΗΣΤΑ.
ΕΝΤΟΙΧΙΣΜΕΝΟ
ΚΟΤΤΙ ΜΕΣΑ
ΣΤΟΝ ΤΟΙΧΟ (ΙΔΕ
ΛΕΠΤΟΜΕΡΕΙΑ 1).
ΔΙΑΝΟΜΕΑΣ ΓΙΑ
ΔΙΑΜΕΡΙΣΜΑ 301(ΙΔΕ
ΛΕΠΤΟΜΕΡΕΙΑ Α).

ΕΝΤΟΙΧΙΣΜΕΝΟ
ΚΟΤΤΙ ΜΕΣΑ
ΣΤΟΝ ΤΟΙΧΟ (ΙΔΕ
ΛΕΠΤΟΜΕΡΕΙΑ 1).
ΔΙΑΝΟΜΕΑΣ ΓΙΑ
ΔΙΑΜΕΡΙΣΜΑ 302(ΙΔΕ
ΛΕΠΤΟΜΕΡΕΙΑ Α).

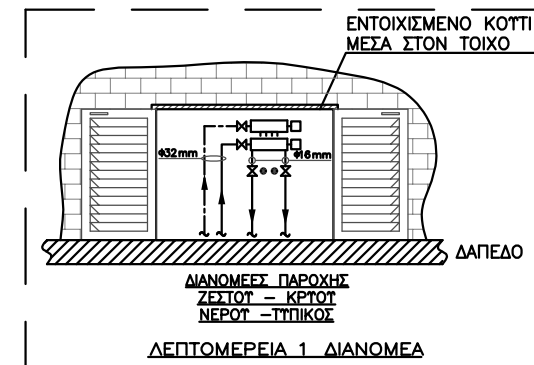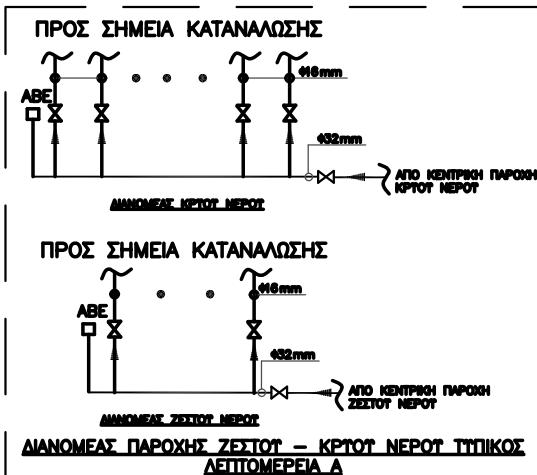

ΤΥΠΟΜΝΗΜΑ

- ΠΑΡΟΧΗ ΚΡΤΟΤ ΝΕΡΟΤ
ΠΑΡΟΧΗ ΖΕΣΤΟΤ ΝΕΡΟΤ
ΠΑΡΟΧΗ ΠΟΣΙΜΟΤ ΝΕΡΟΤ
- ΕΞΩΤΕΡΙΚΗ ΒΡΤΣΗ ΚΛΕΙΔΩΜΕΝΗ
ΠΡΟΣ ΤΑ ΚΑΤΩ
ΠΡΟΣ ΤΑ ΠΑΝΩ
ΑΠΟ ΚΑΤΩ
ΑΠΟ ΠΑΝΩ
ΑΠΟ ΚΑΤΩ ΚΑΙ ΠΑΕΙ ΠΑΝΩ
ΑΠΟ ΠΑΝΩ ΚΑΙ ΠΑΕΙ ΚΑΤΩ
- ΦΛΟΤΕΡ (FLOAT SWITCH)
ΓΙΑ ΠΡΟΣΤΑΣΙΑ ΤΗΣ ΑΝΤΛΙΑΣ
ΣΕ ΧΑΜΗΛΗ ΣΤΑΘΜΗ ΝΕΡΟΤ

ΣΗΜΕΙΩΣΕΙΣ:

- ΟΛΕΣ ΟΙ ΣΩΛΗΝΕΣ ΖΕΣΤΟΤ ΚΡΤΟΤ ΝΕΡΟΤ ΜΕΤΑ ΤΟΤΣ ΜΕΤΡΗΤΕΣ ΕΙΝΑΙ ΠΟΛΥΠΡΟΠΤΛΕΝΙΟ ΡΝ-20 ΓΙΑ ΚΡΤΟ ΚΑΙ ΖΕΣΤΟ ΜΕΧΡΙ ΤΟΤΣ ΔΙΑΝΟΜΕΙΣ, ΑΠΟ ΤΟΤΣ ΔΙΑΝΟΜΕΙΣ ΕΩΣ ΤΑ ΣΗΜΕΙΑ ΟΙ ΣΩΛΗΝΕΣ ΚΡΤΟΤ ΚΑΙ ΖΕΣΤΟΤ ΝΕΡΟΤ ΕΙΝΑΙ ΑΠΟ ΠΟΛΥΑΙΘΤΛΕΝΙΟ η ΑΠΟ ΠΟΛΥΠΡΟΠΤΛΕΝΙΟ ΣΩΛΗΝΑ ΕΝΤΟΣ ΣΩΛΗΝΑ(PIPE IN PIPE).
- Η ΑΚΡΙΒΗΣ ΘΕΣΗ ΤΩΝ ΔΙΑΝΟΜΕΩΝ ΠΑΡΟΧΗΣ ΖΕΣΤΟΤ ΚΡΤΟΤ ΝΕΡΟΤ ΣΤΟΤΣ ΧΩΡΟΤΣ ΤΩΝ ΔΙΑΜΕΡΙΣΜΑΤΩΝ ΘΑ ΚΑΘΟΡΙΣΘΕΙ ΕΠΙΤΟΠΟΤ ΑΠΟ ΤΟΝ ΙΔΙΟΚΤΗΤΗ.

Εργο

ΠΟΛΥΚΑΤΟΙΚΙΑ ΣΙΕΝΑ 3 ΣΤΗΝ ΛΑΡΝΑΚΑ



Αρχιτέκτονας Γιώργος Σάββα
Τηλ. 95989531 email: gsarchitecture1@outlook.com




02 , ΛΕΟΦΟΡΟΣ ΑΥΣΤΡΑΛΙΑΣ st., 7102 ,
ΑΡΑΔΙΠΠΟΥ - ΛΑΡΝΑΚΑ - CYPRUS
ΤΗΛΕΦΩΝΟ: 24636855, 99350580
ΤΗΛΕΟΜΟΙΟΤΥΠΟ: 24636890
E-mail: bsdesign@cytanet.com.cy

ΤΙΤΛΟΣ

ΚΑΤΟΨΗ 3ου ΟΡΟΦΟΥ
ΥΔΡΕΥΣΗ

ΜΕΛΕΤΗ ΚΑΚΚΟΣ Ν.	ΗΜΕΡΟΜΗΝΙΑ ΦΕΒΡΟΥΑΡΙΟΣ 2024	ΑΡ. ΕΡΓ. 0002074
ΕΛΕΓΧΟΣ ΒΛΑΣΙΟΥ Ν.	ΚΛΙΜΑΚΑ 1:100	ΑΡ. ΣΧΕΔ. ΤΔ-04


- 3.ΟΛΕΣ ΟΙ ΣΩΛΗΝΕΣ ΖΕΣΤΟΤ ΚΡΤΟΤ ΝΕΡΟΤ ΟΙ ΟΠΟΙΕΣ ΕΙΝΑΙ ΕΚΤΕΘΕΙΜΕΝΕΣ ΣΤΗΝ ΗΛΙΑΚΗ ΑΚΤΙΝΟΒΟΛΙΑ ΘΑ ΤΥΛΙΧΤΟΥΝ ΜΕ ΓΑΖΑ ΚΑΙ ΘΑ ΒΑΦΟΥΝ ΜΕ ΔΥΟ ΧΕΡΙΑ PELECIL.
- 4.ΟΙ ΣΩΛΗΝΕΣ ΖΕΣΤΟΤ ΝΕΡΟΤ ΕΙΝΑΙ ΘΕΡΜΟΜΟΝΩΜΕΝΕΣ ΜΕ ΑΡΜΑFLEX ΠΑΧΟΥΣ 9mm.
- 5.ΤΟ ΠΟΣΙΜΟ ΝΕΡΟ ΣΤΟ ΕΞΩΤΕΡΙΚΟ ΔΙΧΤΤΟ ΑΠΟ ΤΟΝ ΜΕΤΡΗΤΗ ΘΑ ΠΑΡΕΧΕΤΑΙ ΜΕ ΜΑΤΡΟ ΛΑΣΤΙΧΟ ΑΠΟ ΠΟΛΥΑΙΘΑΛΕΝΙΟ, ΣΤΟΤΣ ΕΞΩΤΕΡΙΚΟΤΣ ΧΩΡΟΤΣ ΘΑ ΠΑΡΕΧΕΤΑΙ ΔΙΑΜΕΣΟΤ ΤΟΤ ΠΑΤΩΜΑΤΟΣ.

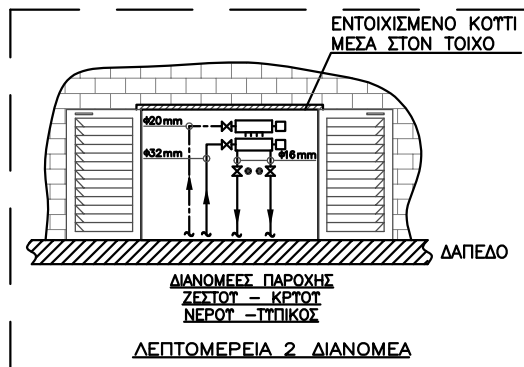

Π/Κ ΠΑΡΟΧΗ ΠΟΣΙΜΟΤ-ΚΡΤΟΤ-ΖΕΣΤΟΤ ΝΕΡΟΤ ΣΤΑ ΔΙΑΜΕΡΙΣΜΑΤΑ: 102&302.

ΠΑΡΟΧΗ ΚΡΤΟΤ & ΖΕΣΤΟΤ ΝΕΡΟΤ ΑΠΟ ΗΛΙΑΚΟ ΣΥΣΤΗΜΑ ΔΙΑΜΕΡΙΣΜΑΤΟΣ 302.

ΔΙΑΝΟΜΕΑΣ ΓΙΑ ΔΙΑΜΕΡΙΣΜΑ 302(ΙΔΕ ΛΕΠΤΟΜΕΡΕΙΑ Β). ΕΝΤΟΙΧΙΣΜΕΝΟ ΚΟΤΤΙ ΜΕΣΑ ΣΤΟΝ ΤΟΙΧΟ (ΙΔΕ ΛΕΠΤΟΜΕΡΕΙΑ 2).

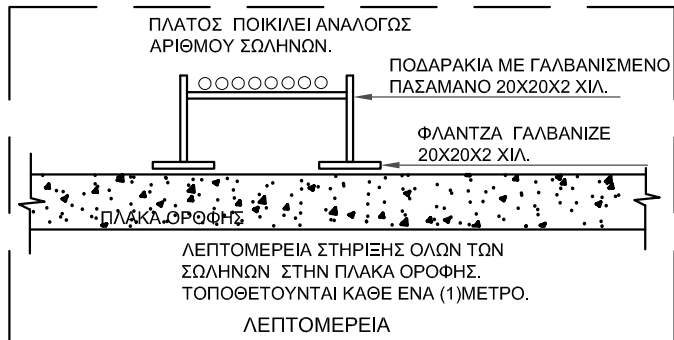

ΔΕΞΑΜΕΝΗ ΚΡΤΟΤ ΝΕΡΟΤ ΚΑΤΑΣΚΕΥΑΣΜΕΝΗ ΑΠΟ ΠΛΑΣΤΙΚΟ ΠΟΛΥΑΙΘΑΛΕΝΙΟΤ ΚΑΤΑΛΛΗΛΟ ΓΙΑ ΧΡΗΣΗ ΠΟΣΙΜΟΤ ΝΕΡΟΤ ΧΩΡΗΤΙΚΟΤΗΤΑΣ 1000 lt (ΤΥΠΙΚΟ)

Ø32mm Α/Κ ΠΑΡΟΧΗ ΠΟΣΙΜΟΤ ΝΕΡΟΤ ΣΤΗΝ ΟΡΟΦΗ
Ø25mm Π/Κ ΠΑΡΟΧΗ ΚΡΤΟΤ ΝΕΡΟΤ ΑΠΟ ΜΕΤΡΗΤΗ ΚΟΙΝΟΧΡΗΣΤΩΝ ΓΙΑ ΤΑ ΚΟΙΝΟΧΡΗΣΤΑ.
Π/Κ ΠΑΡΟΧΗ ΠΟΣΙΜΟΤ-ΚΡΤΟΤ-ΖΕΣΤΟΤ ΝΕΡΟΤ ΣΤΑ ΔΙΑΜΕΡΙΣΜΑΤΑ: 101,201&301.

ΚΥΛΙΝΔΡΟΣ ΖΕΣΤΟΤ ΝΕΡΟΤ ΠΙΕΣΕΩΣ ΧΩΡΗΤΙΚΟΤΗΤΑΣ 150lt
ΗΛΙΑΚΟΣ ΣΥΛΛΕΚΤΗΣ ΣΤΗΝΟΛΙΚΗΣ ΑΠΟΔΟΣΗΣ 715W.

ΣΥΣΤΗΜΑ ΠΙΕΣΕΩΣ ΤΥΠΙΚΟ ΓΙΑ ΤΑ ΔΙΑΜΕΡΙΣΜΑΤΑ: 101,102,201&301.

ΚΥΛΙΝΔΡΟΣ ΖΕΣΤΟΤ ΝΕΡΟΤ ΠΙΕΣΕΩΣ ΧΩΡΗΤΙΚΟΤΗΤΑΣ 90lt
ΗΛΙΑΚΟΣ ΣΥΛΛΕΚΤΗΣ ΣΤΗΝΟΛΙΚΗΣ ΑΠΟΔΟΣΗΣ 422W.



ΣΥΣΤΗΜΑ ΠΙΕΣΕΩΣ ΤΥΠΙΚΟ ΓΙΑ ΤΟ ΔΙΑΜΕΡΙΣΜΑ 302.

5 No. Ø25 ΠΑΡΟΧΗ ΠΟΣΙΜΟΤ ΝΕΡΟΤ ΣΤΙΣ ΔΕΞΑΜΕΝΕΣ ΚΡΤΟΤ ΝΕΡΟΤ ΚΑΙ ΣΤΙΣ ΓΟΥΡΝΕΣ ΟΛΩΝ ΤΩΝ ΔΙΑΜΕΡΙΣΜΑΤΩΝ

6 No. ΜΕΤΡΗΤΕΣ ΓΙΑ ΤΑ ΔΙΑΜΕΡΙΣΜΑΤΑ: 101,102,201,301,302& ΚΟΙΝΟΧΡΗΣΤΑ.ΠΡΟΜΗΘΕΙΑ ΑΠΟ ΤΑΔΟΠΡΟΜΗΘΕΙΑ.

ΠΑΡΟΧΗ ΚΡΤΟΤ & ΖΕΣΤΟΤ ΝΕΡΟΤ ΑΠΟ ΗΛΙΑΚΟ ΣΥΣΤΗΜΑ ΔΙΑΜΕΡΙΣΜΑΤΟΣ 301.

ΔΙΑΝΟΜΕΑΣ ΓΙΑ ΔΙΑΜΕΡΙΣΜΑ 301(ΙΔΕ ΛΕΠΤΟΜΕΡΕΙΑ Β). ΕΝΤΟΙΧΙΣΜΕΝΟ ΚΟΤΤΙ ΜΕΣΑ ΣΤΟΝ ΤΟΙΧΟ (ΙΔΕ ΛΕΠΤΟΜΕΡΕΙΑ 2).

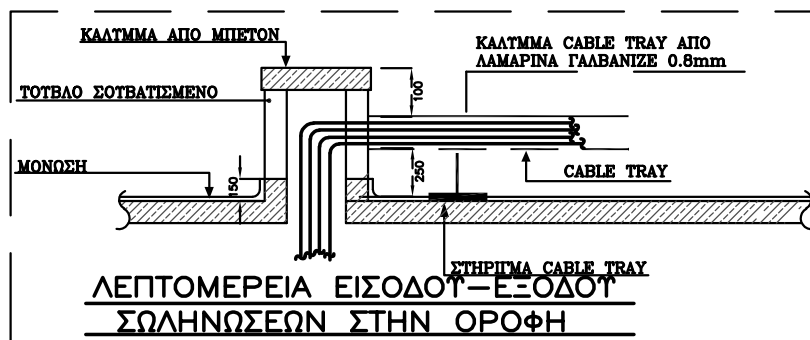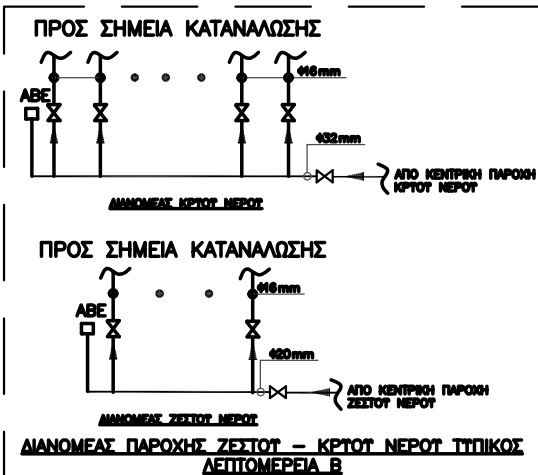

Προτεινόμενα υψόμετρα
Υψιστάμενα υψόμετρα



ΤΥΠΟΜΝΗΜΑ

- ΠΑΡΟΧΗ ΚΡΤΟΤ ΝΕΡΟΤ
ΠΑΡΟΧΗ ΖΕΣΤΟΤ ΝΕΡΟΤ
ΠΑΡΟΧΗ ΠΟΣΙΜΟΤ ΝΕΡΟΤ
- ΕΞΩΤΕΡΙΚΗ ΒΡΤΣΗ ΚΛΕΙΔΩΜΕΝΗ
ΠΡΟΣ ΤΑ ΚΑΤΩ
ΠΡΟΣ ΤΑ ΠΑΝΩ
ΑΠΟ ΚΑΤΩ
ΑΠΟ ΠΑΝΩ
ΑΠΟ ΚΑΤΩ ΚΑΙ ΠΑΕΙ ΠΑΝΩ
ΑΠΟ ΠΑΝΩ ΚΑΙ ΠΑΕΙ ΚΑΤΩ
- ΦΛΟΤΕΡ (FLOAT SWITCH)
ΓΙΑ ΠΡΟΣΤΑΣΙΑ ΤΗΣ ΑΝΤΛΙΑΣ
ΣΕ ΧΑΜΗΛΗ ΣΤΑΘΜΗ ΝΕΡΟΤ

ΣΗΜΕΙΩΣΕΙΣ:

- 1.ΟΛΕΣ ΟΙ ΣΩΛΗΝΕΣ ΖΕΣΤΟΤ ΚΡΤΟΤ ΝΕΡΟΤ ΜΕΤΑ ΤΟΤΣ ΜΕΤΡΗΤΕΣ ΕΙΝΑΙ ΠΟΛΥΠΡΟΠΤΛΕΝΙΟ ΡΝ-20 ΓΙΑ ΚΡΤΟ ΚΑΙ ΖΕΣΤΟ ΜΕΧΡΙ ΤΟΤΣ ΔΙΑΝΟΜΕΙΣ, ΑΠΟ ΤΟΤΣ ΔΙΑΝΟΜΕΙΣ ΕΩΣ ΤΑ ΣΗΜΕΙΑ ΟΙ ΣΩΛΗΝΕΣ ΚΡΤΟΤ ΚΑΙ ΖΕΣΤΟΤ ΝΕΡΟΤ ΕΙΝΑΙ ΑΠΟ ΠΟΛΥΑΙΘΑΛΕΝΙΟ η ΑΠΟ ΠΟΛΥΠΡΟΠΤΛΕΝΙΟ ΣΩΛΗΝΑ ΕΝΤΟΣ ΣΩΛΗΝΑ(PIPE IN PIPE).
- 2.Η ΑΚΡΙΒΗΣ ΘΕΣΗ ΤΩΝ ΔΙΑΝΟΜΕΩΝ ΠΑΡΟΧΗΣ ΖΕΣΤΟΤ ΚΡΤΟΤ ΝΕΡΟΤ ΣΤΟΤΣ ΧΩΡΟΤΣ ΤΩΝ ΔΙΑΜΕΡΙΣΜΑΤΩΝ ΘΑ ΚΑΘΟΡΙΣΘΕΙ ΕΠΙΤΟΠΟΤ ΑΠΟ ΤΟΝ ΙΔΙΟΚΤΗΤΗ.

Εργο

ΠΟΛΥΚΑΤΟΙΚΙΑ ΣΙΕΝΑ 3 ΣΤΗΝ ΛΑΡΝΑΚΑ



Αρχιτέκτονας Γιώργος Σάββα
Τηλ. 95989531 email: gsarchitecture1@outlook.com





BS Building Services Consulting Engineers

02 , LEOFOROS AYSTRALIAS str., 7102 ,
ARADIPPOU - LARNACA - CYPRUS
ΤΗΛΕΦΩΝΟ: 24636855, 99350580
ΤΗΛΕΜΟΙΟΤΥΠΟ:24636890
E-mail: bsdesign@cytanet.com.cy

ΤΙΤΛΟΣ

ΚΑΤΟΨΗ ROOF GARDEN
ΥΔΡΕΥΣΗ






ΜΕΛΕΤΗ ΚΑΚΚΟΣ Ν.	ΗΜΕΡΟΜΗΝΙΑ ΦΕΒΡΟΥΑΡΙΟΣ 2024	ΑΡ. ΕΡΓ. 0002074
ΕΛΕΓΧΟΣ ΒΛΑΣΙΟΤ Ν.	ΚΛΙΜΑΚΑ 1:100	ΑΡ. ΣΧΕΔ. ΤΔ-05

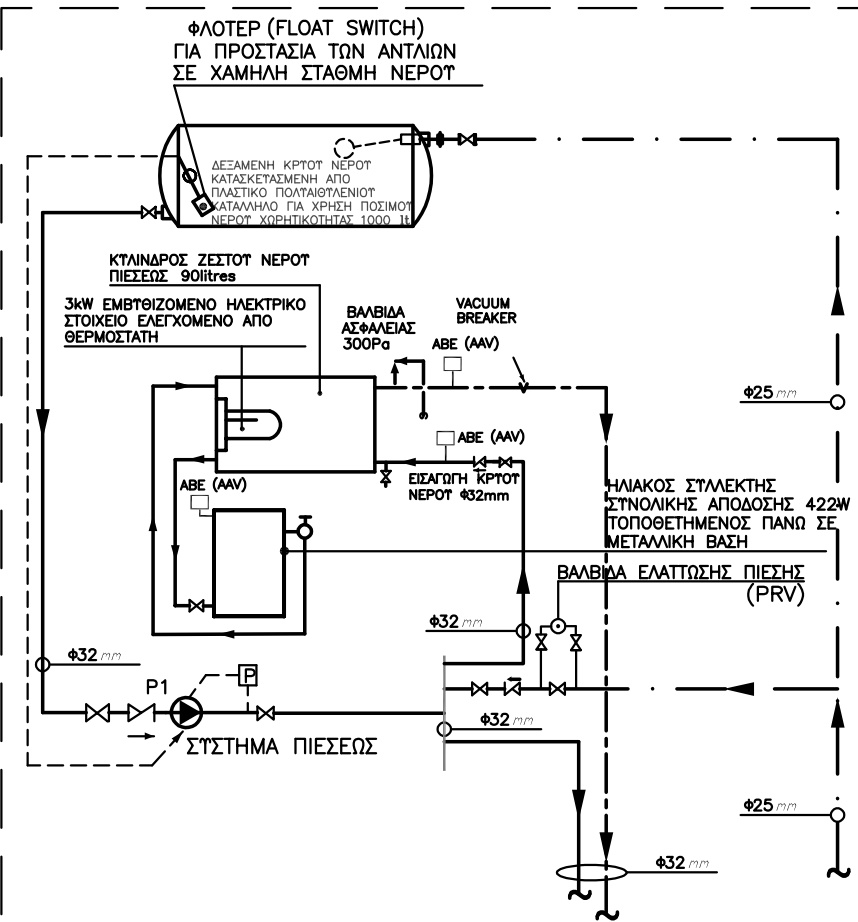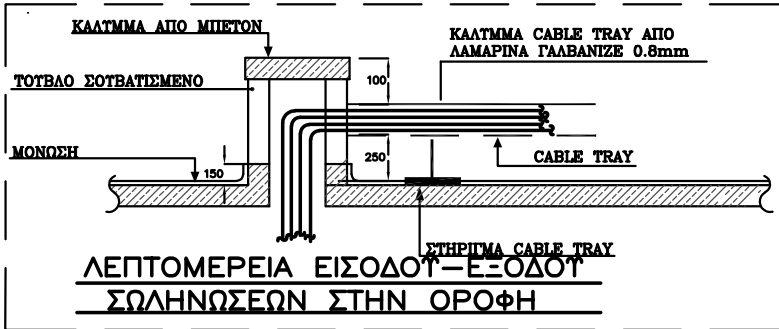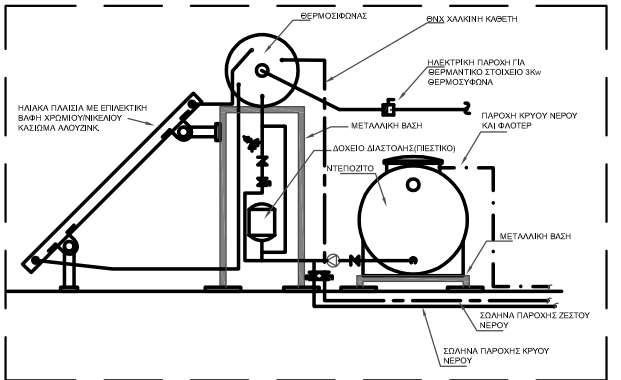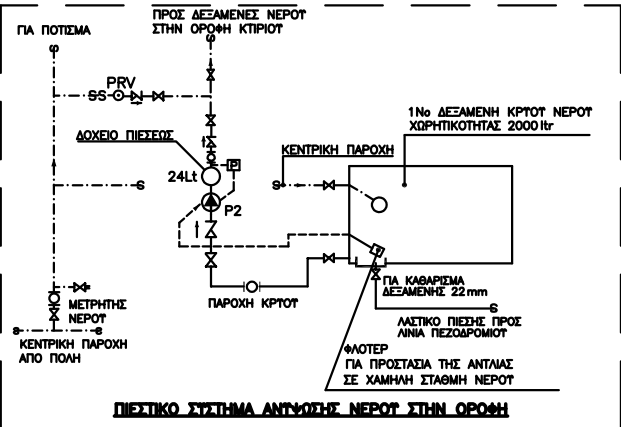

ΤΥΠΙΚΟ ΗΛΙΑΚΟ ΣΥΣΤΗΜΑ ΣΤΗΝ ΟΡΟΦΗ ΓΙΑ ΤΟ ΔΙΑΜΕΡΙΣΜΑ ΜΕ ΕΝΑ ΤΥΠΟΔΩΜΑΤΙΟ: 302

Nominal width acc. To DIN 2402	ΣΩΛΗΝΕΣ ΠΟΛΥΠΡΟΠΥΛΕΝΙΟΥ (PP) acc. To DIN 8087			ΣΩΛΗΝΕΣ ΧΑΛΚΙΝΕΣ acc. To DIN 1754&1786	ΣΩΛΗΝΕΣ ΠΟΛΥΑΙΘΥΛΕΝΙΟΥ PVC acc. To DIN 8079	ΣΩΛΗΝΕΣ ΠΟΛΥΑΙΘΥΛΕΝΙΟΥ PE-X acc. To DIN 16893	ΣΩΛΗΝΕΣ ΠΟΛΥΒΟΥΤΗΝΙΟ PB acc. To DIN 16969
DN	PN10 / SDR11 COLD WATER	PN16 / SDR7,4	PN20 / SDR6 HOT/COLD WATER		PN25	PN20	PN16
10	—	—	16X2,7 (10,8)	12X1,0 (10,0)	—	—	—
12	—	16X2,2 (11,6)	20X3,4 (13,2)	15X1,0 (13,0)	16X2,0 (12,0)	16X2,2 (11,6)	16X2,2 (11,6)
15	—	20X2,8 (14,4)	—	—	20X2,3 (15,4)	20X2,8 (14,4)	20X2,8 (14,4)
16	20X1,9 (16,2)	25X3,5 (18,0)	25X4,2 (16,6)	18X1,0 (16,0)	—	25X3,5 (18,0)	—
20	25X2,3 (20,4)	32X4,4 (23,2)	32X5,4 (21,2)	22X1,0 (20,0)	25X2,8 (19,4)	32X4,4 (23,2)	25X2,3 (20,4)
25	32X2,9 (26,2)	32X4,4 (23,2)	40X6,7 (26,6)	28X1,2 (25,6)	32X3,6 (24,8)	32X4,4 (23,2)	32X3,0 (26,0)
30	—	40X5,5 (29,0)	—	—	—	40X5,5 (29,0)	—
32	40X3,7 (32,6)	50X6,9 (36,2)	50X8,3 (33,4)	35X1,5 (32,0)	40X4,5 (31,0)	50X6,9 (36,2)	40X3,7 (32,6)
40	50X4,6 (40,8)	63X8,6 (45,8)	63X10,5 (42,0)	42X1,5 (39,0)	50X5,6 (38,8)	63X8,7 (45,6)	50X4,6 (40,8)
50	63X5,8 (51,4)	75X10,3 (54,4)	75X12,5 (50,0)	54X2,0 (50,0)	63X7,0 (49,0)	—	63X5,8 (51,4)
60	75X6,8 (61,4)	—	90X15,0 (60,0)	64X2,0 (60,0)	75X8,4 (58,2)	—	75X6,8 (61,4)
65	—	90X12,3 (65,4)	—	—	—	—	—
70	90X8,2 (73,6)	—	110X18,3 (73,4)	76,1X2 (72,1)	—	—	90X8,2 (73,6)
80	—	110X15,1 (79,8)	—	88,9X2 (84,9)	—	—	—
90	110X10 (90,0)	—	—	—	—	—	110X10 (90,0)

ΟΙ ΔΙΑΣΤΑΣΕΙΣ ΤΩΝ ΣΩΛΗΝΩΣΕΩΝ ΥΔΡΕΥΣΗΣ ΣΕ ΟΛΑ ΤΑ ΣΧΕΔΙΑ ΑΝΑΦΕΡΟΝΤΑΙ ΣΕ ΕΞΩΤΕΡΙΚΕΣ ΔΙΑΜΕΤΡΟΥΣ ΣΩΛΗΝΩΣΕΩΝ ΠΟΛΥΠΡΟΠΥΛΕΝΙΟΥ PN-20 HOT WATER-COLD WATER, ΣΤΙΣ ΠΕΡΙΠΤΩΣΕΙΣ ΟΠΟΥ ΤΟ ΤΥΠΙΚΟ ΤΩΝ ΣΩΛΗΝΩΣΕΩΝ ΕΙΝΑΙ ΔΙΑΦΟΡΕΤΙΚΟ ΝΑ ΧΡΗΣΙΜΟΠΟΙΕΙΤΑΙ Ο ΠΙΟ ΠΑΝΩ ΠΙΝΑΚΑΣ ΑΝΤΙΣΤΟΙΧΙΑΣ ΔΙΑΣΤΑΣΕΩΝ ΣΩΛΗΝΩΣΕΩΝ.

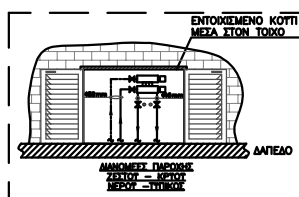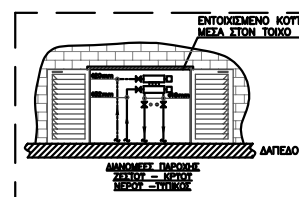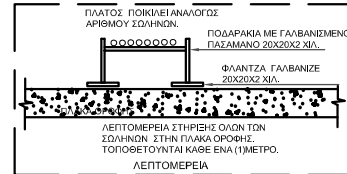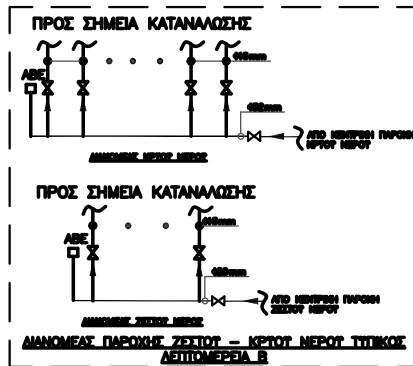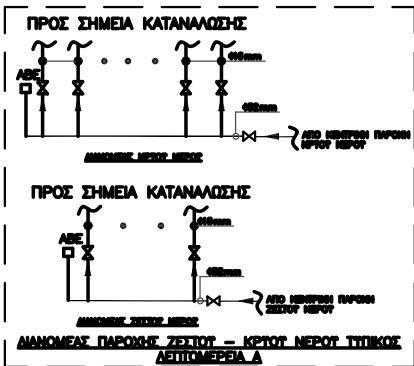

ΣΥΜΒΟΛΑ

- ΒΑΛΒΙΔΑ ΣΦΑΙΡΙΚΟΤ ΤΥΠΟΤ
- ΒΑΛΒΙΔΑ ΑΝΤΕΠΙΣΤΡΟΦΗΣ
- ΦΙΛΤΡΟ (ΚΟΣΚΙΝΟ)
- ΑΒΕ ΑΥΤΟΜΑΤΗ ΒΑΛΒΙΔΑ ΕΞΑΕΡΙΣΜΟΤ
- PRV ΒΑΛΒΙΔΑ ΕΛΑΤΤΩΣΗΣ ΠΙΕΣΕΩΣ ΜΕ ΡΟΛΟΙ'
- M.A.: ΜΗΧΑΝΟΛΟΓΙΚΟΙ ΑΓΩΓΟΙ

Έργο
ΠΟΛΥΚΑΤΟΙΚΙΑ SIENA 3 ΣΤΗΝ ΛΑΡΝΑΚΑ

GS
George Savva ARCHITECTURE 1988

Αρχιτέκτονας Γιώργος Σάββα
Τηλ. 95989531 email: gsarchitecture1@outlook.com



BS Building Services Consulting Engineers

02, ΛΕΟΦΟΡΟΣ ΑΥΣΤΡΑΛΙΑΣ str., 7102, ARADIPPOU - LARNACA - CYPRUS
ΤΗΛΕΦΩΝΟ: 24636855, 99350580
ΤΗΛΕΟΜΟΙΟΤΥΠΟ: 24636890
E-mail: bsdesign@cytanet.com.cy


ΜΕΛΕΤΗ	ΗΜΕΡΟΜΗΝΙΑ	ΑΡ. ΕΡΓ.
ΚΑΚΚΟΣ Ν.	ΦΕΒΡΟΥΑΡΙΟΣ 2024	0002074
ΕΛΕΓΧΟΣ	ΚΛΙΜΑΚΑ	ΑΡ. ΣΧΕΔ.
ΒΛΑΣΙΟΤ Ν.	---	ΤΔ-06

ΤΥΠΙΚΟ ΗΛΙΑΚΟ ΣΥΣΤΗΜΑ ΣΤΗΝ ΟΡΟΦΗ ΓΙΑ ΤΟ ΔΙΑΜΕΡΙΣΜΑ ΜΕ ΔΥΟ ΤΥΠΟΔΩΜΑΤΙΑ: 301


ΤΥΠΙΚΟ ΗΛΙΑΚΟ ΣΥΣΤΗΜΑ ΣΤΗΝ ΟΡΟΦΗ ΓΙΑ ΤΑ ΔΙΑΜΕΡΙΣΜΑΤΑ ΜΕ ΔΥΟ ΤΥΠΟΔΩΜΑΤΙΑ: 101,102,201

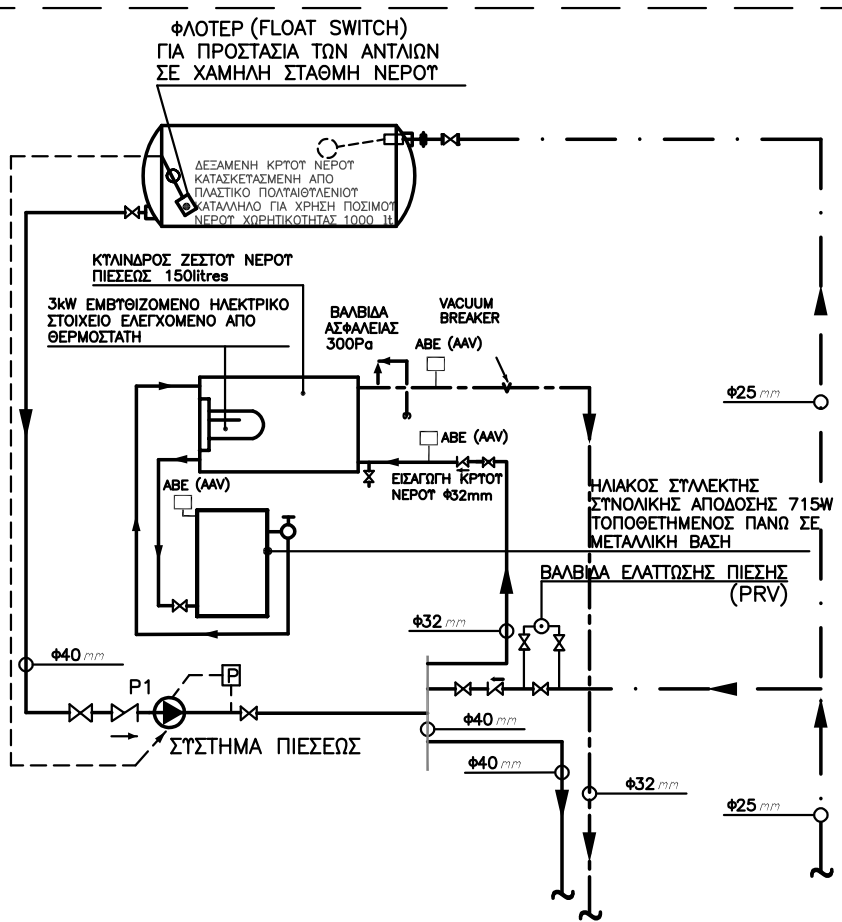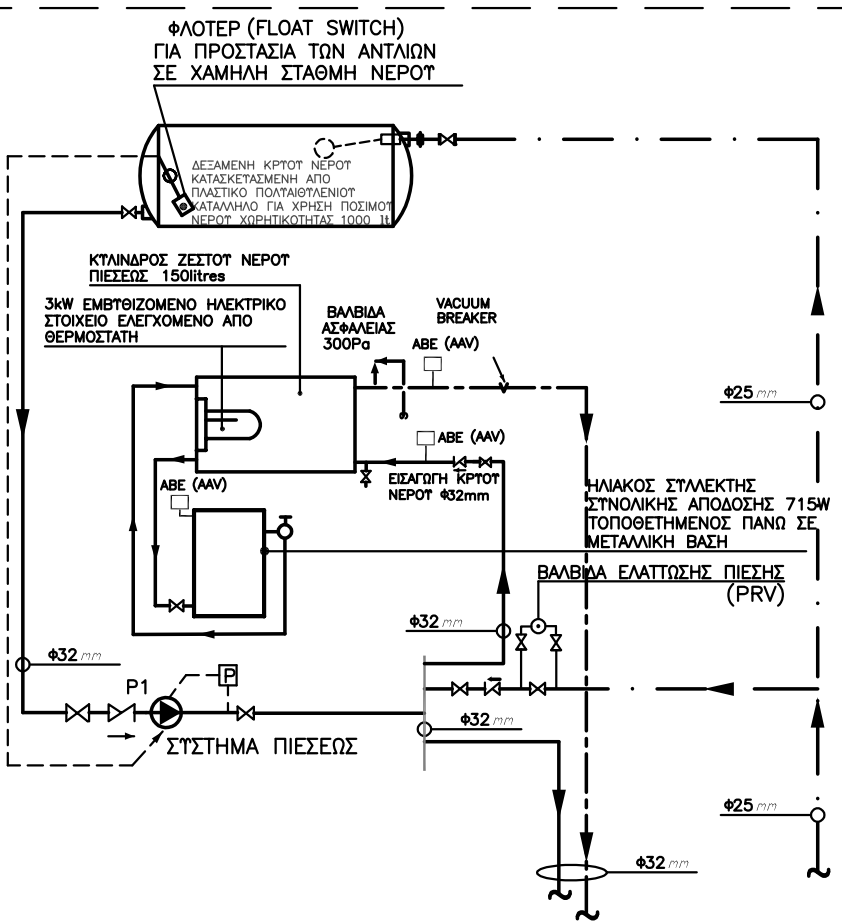

ΤΑ ΗΛΕΚΤΡΙΚΑ ΚΑΛΩΔΙΑ ΚΑΙ ΚΑΛΩΔΙΑ ΕΛΕΓΧΟΥ ΑΠΟ ΣΚ ΠΡΟΣ ΣΣ 2ου ΟΡΟΦΟΥ ΔΙΑΜΕΡΙΣΜΑΤΟΣ 201 ΟΔΕΤΟΥΝ ΑΠΟ ΑΓΩΓΟ ΣΕ ΚΟΙΝΟΧΡΗΣΤΟ ΧΩΡΟ ΠΡΟΣ ΤΟ ΙΣΟΓΕΙΟ.

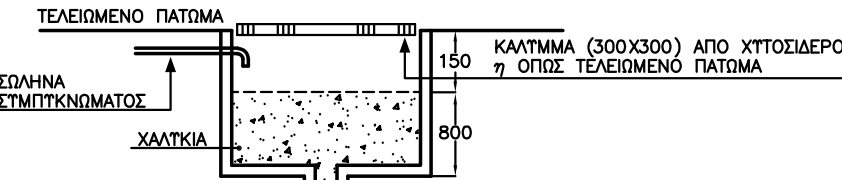

ΛΕΠΤΟΜΕΡΕΙΑ 1 ΑΠΟΡΡΟΦΗΤΙΚΟΤ ΛΑΚΚΟΤ ΣΤΥΠΤΚΝΩΜΑΤΩΝ

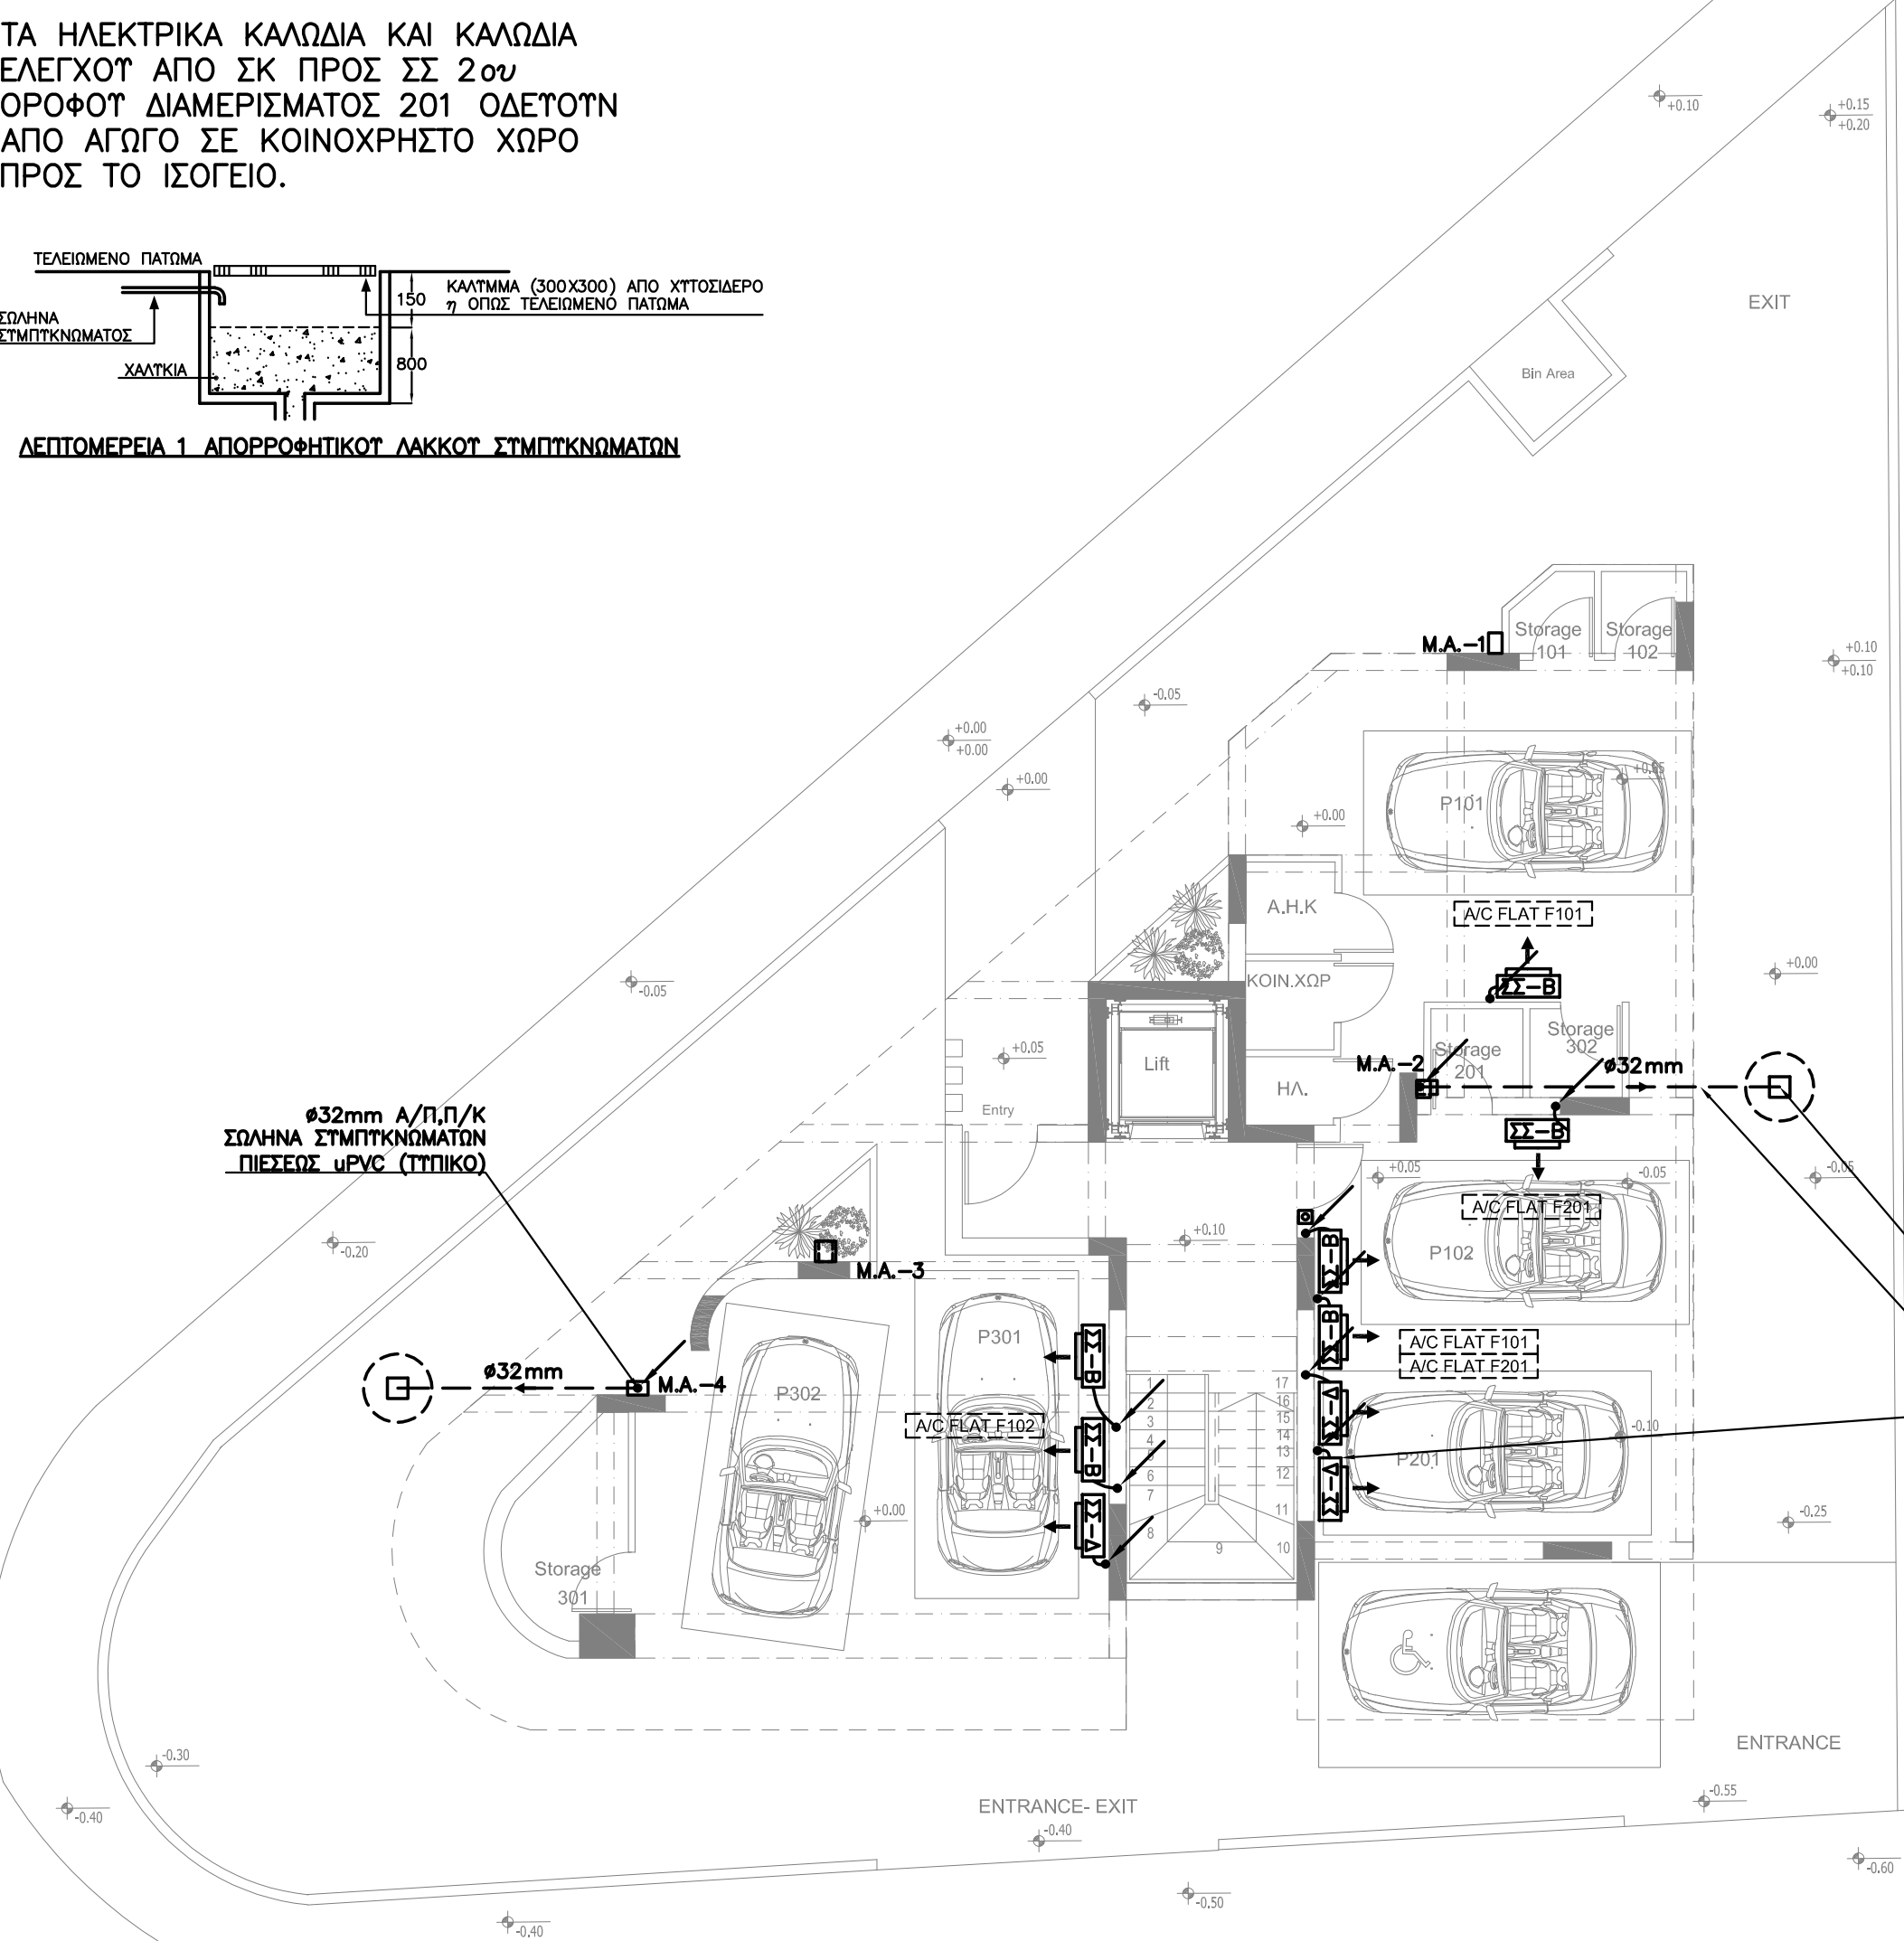

Προτεινόμενα υψόμετρα
Υφιστάμενα υψόμετρα



ΣΥΜΒΟΛΟΛΟΓΗ

- ΣΩΛΗΝΕΣ ΨΥΚΤΙΚΟΤ ΑΕΡΙΟΤ
- ΣΩΛΗΝΑ ΣΤΥΠΤΚΝΩΜΑΤΩΝ
- ΗΛΕΚΤΡΙΚΑ ΚΑΛΩΔΙΑ
- ΣΥΣΚΕΤΗ ΚΛΙΜΑΤΙΣΜΟΤ
- ΣΥΣΚΕΤΗ ΣΤΥΠΤΚΝΩΜΑΤΩΝ
- ΠΡΟΣ ΤΑ ΚΑΤΩ
- ΠΡΟΣ ΤΑ ΠΑΝΩ
- ΑΠΟ ΚΑΤΩ
- ΑΠΟ ΠΑΝΩ
- ΑΠΟ ΚΑΤΩ ΚΑΙ ΠΑΕΙ ΠΑΝΩ
- ΑΠΟ ΠΑΝΩ ΚΑΙ ΠΑΕΙ ΚΑΤΩ
- ΣΥΣΚΕΤΗ ΣΤΥΠΤΚΝΩΜΑΤΩΝ
- ΣΥΣΚΕΤΗ ΚΛΙΜΑΤΙΣΜΟΤ ΨΗΛΑ ΣΤΟΝ ΤΟΙΧΟ.
- M.A.: ΜΗΧΑΝΟΛΟΓΙΚΟΤ ΑΓΩΓΟΤ
- ΨΕΤΔΟΤΑΒΑΝΟ

ΣΗΜΕΙΩΣΗ

1) ΟΛΕΤ ΟΙ ΣΩΛΗΝΕΤ ΣΤΥΠΤΚΝΩΜΑΤΩΝ ΜΕΤΑ ΣΤΑ ΠΑΤΩΜΑΤΑ ΚΑΙ ΤΟΤΕ ΤΟΙΧΟΤΕ ΘΑ ΕΙΝΑΙ ΥΡΥΚ ΠΙΕΤΩΤ #20, ΟΙ ΚΤΡΙΕΤ ΜΕΤΑ ΣΤΟΤΕ ΜΗΧΑΝΟΛΟΓΙΚΟΤΕ ΑΓΩΓΟΤΕ ΘΑ ΕΙΝΑΙ #32mm, ΜΕΤΑ ΣΕ ΨΕΤΔΟΡΟΦΕΤ ΘΑ ΕΙΝΑΙ ΜΟΝΩΜΕΝΕΤ ΜΕ ΜΟΝΩΤΗ ΤΥΠΟΤ "ARMAFLEX" ΠΑΧΟΤΕ 9mm.

Εργο
ΠΟΛΥΚΑΤΟΙΚΙΑ ΣΙΕΝΑ 3 ΣΤΗΝ ΛΑΡΝΑΚΑ

GS
George Savva
ARCHITECTURE STUDIO


Αρχιτέκτονα Γιώργοτ Σάββα
Τηλ. 95989531 email: gsarchitecture1@outlook.com

BS Building Services
Consulting Engineers

02 , LEOFOROΤ AYTALIAΤ ST. , 7102 ,
ARADIPPOY - LARNACA - CYPRUΤ
ΤΗΛΕΦΩΝΟ: 24636855, 99350580
ΤΗΛΕΟΜΟΙΟΤΥΠΟ: 24636890
E-mail: bsdesign@cytanet.com.cy


ΤΙΤΛΟΤ
ΚΑΤΟΨΗ ΙΤΟΓΕΙΟΥ
ΚΛΙΜΑΤΙΤΜΟΤ

ΜΕΛΕΤΗ ΚΑΚΚΟΤ Ν.	ΗΜΕΡΟΜΗΝΙΑ ΦΕΒΡΟΤΑΡΙΟΤ 2024	ΑΡ. ΕΡΓ. 0002074
ΕΛΕΓΧΟΤ ΒΛΑΤΙΟΤ Ν.	ΚΛΙΜΑΚΑ 1:100	ΑΡ. ΣΧΕΔ. ΚΛ-01

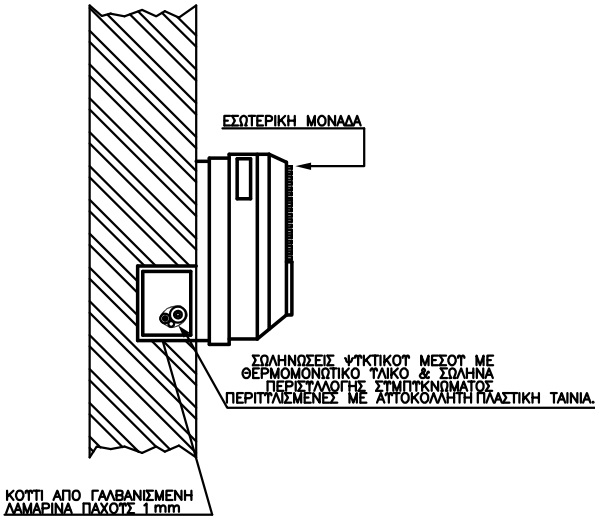

ΛΕΠΤΟΜΕΡΕΙΑ ΕΓΚΑΤΑΣΤΑΣΗΣ ΕΣΩΤΕΡΙΚΗΣ ΚΛΙΜΑΤΙΣΤΙΚΗΣ ΜΟΝΑΔΑΣ

ΟΔΕΥΣΗ ΕΝΤΟΣ ΤΗΣ ΘΕΡΜΟΠΡΟΣΟΨΗΣ
Ø32mm Α/Π,Π/Κ
ΣΩΛΗΝΑ ΣΤΥΠΤΗΚΝΩΜΑΤΩΝ
ΠΙΕΣΕΩΣ uPVC (ΤΥΠΙΚΟ)

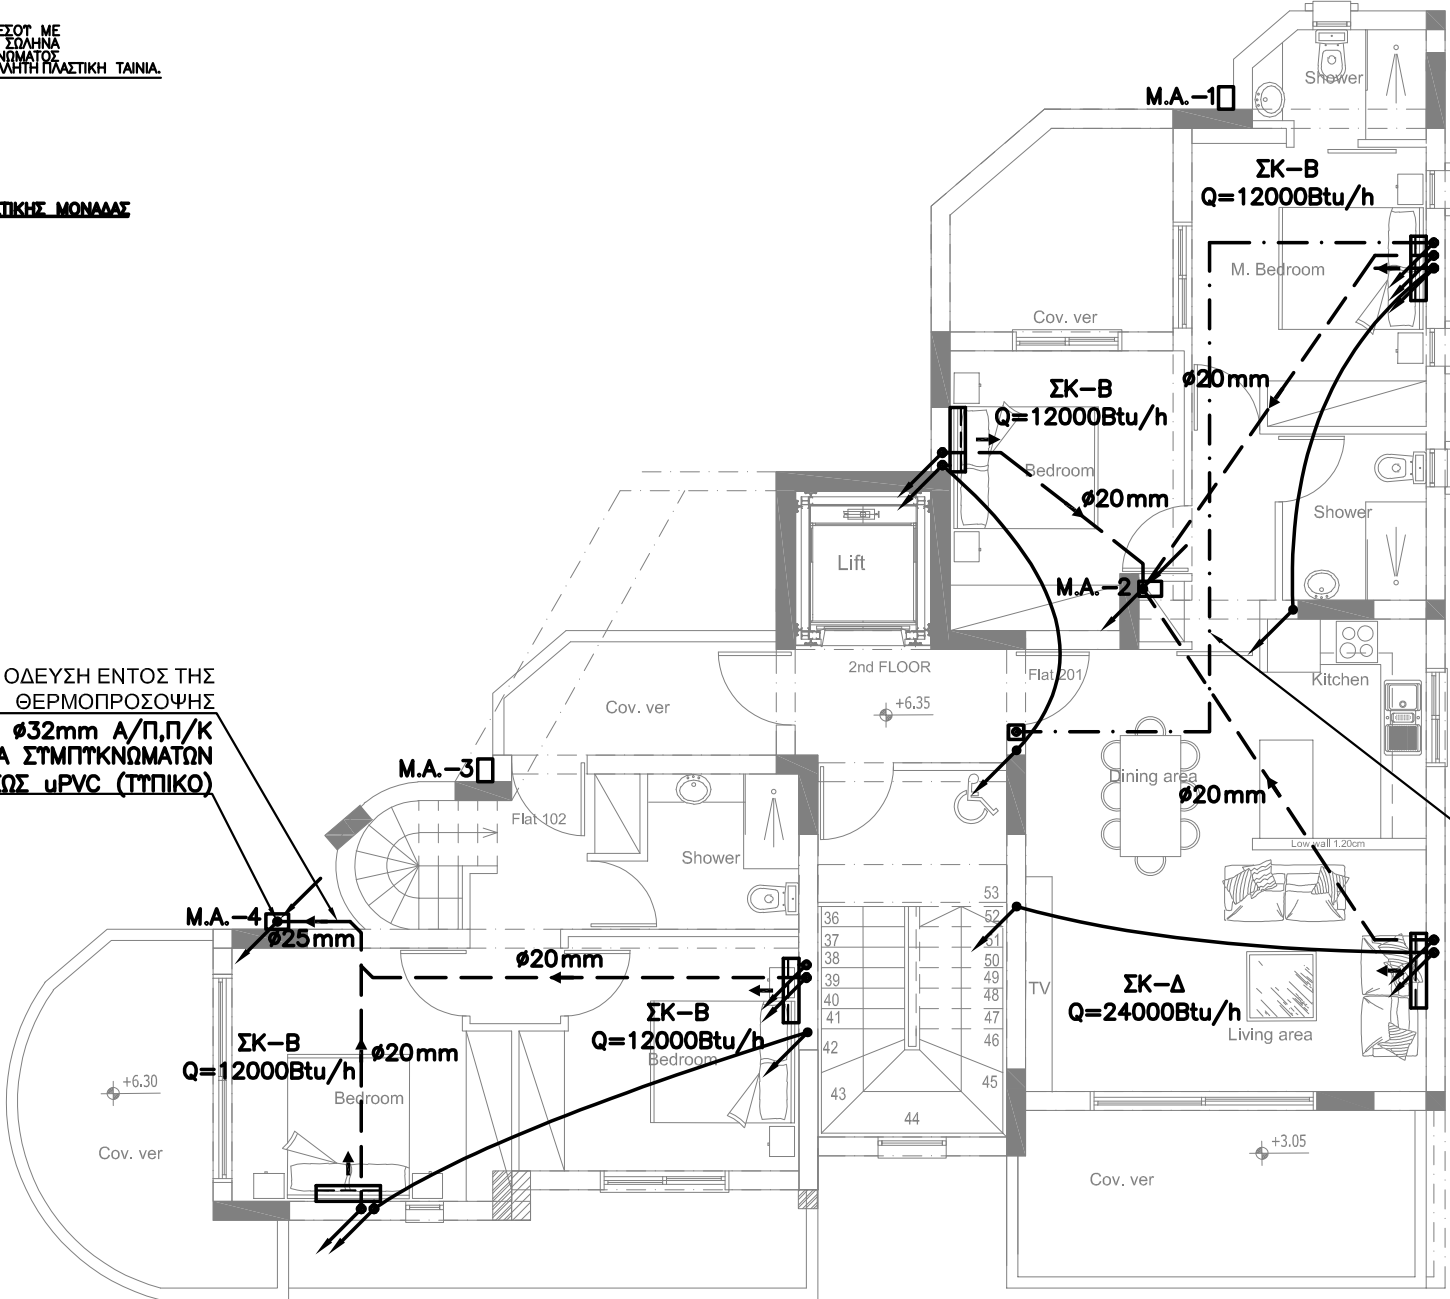

ΤΑ ΗΛΕΚΤΡΙΚΑ ΚΑΛΩΔΙΑ ΚΑΙ ΚΑΛΩΔΙΑ
ΕΛΕΓΧΟΥ ΑΠΟ ΣΚ ΠΡΟΣ ΣΣ 2ου
ΟΡΟΦΟΥ ΔΙΑΜΕΡΙΣΜΑΤΟΣ 201 ΟΔΕΥΟΥΝ
ΑΠΟ ΑΓΩΓΟ ΣΕ ΚΟΙΝΟΧΡΗΣΤΟ ΧΩΡΟ
ΠΡΟΣ ΤΟ ΙΣΟΓΕΙΟ.

Προτεινόμενα υψόμετρα
Υφιστάμενα υψόμετρα



ΣΥΜΒΟΛΟΛΟΓΟ	
---	ΣΩΛΗΝΕΣ ΨΥΚΤΙΚΟΥ ΑΕΡΙΟΥ
---	ΣΩΛΗΝΑ ΣΤΥΠΤΗΚΝΩΜΑΤΩΝ
---	ΗΛΕΚΤΡΙΚΑ ΚΑΛΩΔΙΑ
ΣΚ	ΣΥΣΚΕΤΗ ΚΛΙΜΑΤΙΣΜΟΥ
ΣΣ	ΣΥΣΚΕΤΗ ΣΤΥΠΤΗΣΗΣ
---	ΠΡΟΣ ΤΑ ΚΑΤΩ
---	ΠΡΟΣ ΤΑ ΠΑΝΩ
---	ΑΠΟ ΚΑΤΩ
---	ΑΠΟ ΠΑΝΩ
---	ΑΠΟ ΚΑΤΩ ΚΑΙ ΠΑΕΙ ΠΑΝΩ
---	ΑΠΟ ΠΑΝΩ ΚΑΙ ΠΑΕΙ ΚΑΤΩ
---	ΣΥΣΚΕΤΗ ΣΤΥΠΤΗΣΗΣ
---	ΣΥΣΚΕΤΗ ΚΛΙΜΑΤΙΣΜΟΥ ΨΗΛΑ ΣΤΟΝ ΤΟΙΧΟ.
M.A.:	ΜΗΧΑΝΟΛΟΓΙΚΟΣ ΑΓΩΓΟΣ
---	ΨΕΤΔΟΤΑΒΑΝΟ

ΣΗΜΕΙΩΣΗ

1) ΟΛΕΣ ΟΙ ΣΩΛΗΝΕΣ ΣΤΥΠΤΗΚΝΩΜΑΤΩΝ ΜΕΣΑ ΣΤΑ ΠΑΤΩΜΑΤΑ ΚΑΙ ΤΟΤΕ ΤΟΙΧΟΥΣ ΘΑ ΕΙΝΑΙ uPVC ΠΙΕΣΕΩΣ Ø20, ΟΙ ΚΤΡΙΕΣ ΜΕΣΑ ΣΤΟΤΣ ΜΗΧΑΝΟΛΟΓΙΚΟΥΣ ΑΓΩΓΟΥΣ ΘΑ ΕΙΝΑΙ Ø32mm, ΜΕΣΑ ΣΕ ΨΕΤΔΟΡΟΦΕΙΣ ΘΑ ΕΙΝΑΙ ΜΟΝΩΜΕΝΕΣ ΜΕ ΜΟΝΩΣΗ ΤΥΠΟΥ "ARMAFLEX" ΠΑΧΥΤΣ 9mm.

Εργο
ΠΟΛΥΚΑΤΟΙΚΙΑ SENA 3 ΣΤΗΝ ΛΑΡΝΑΚΑ




Αρχιτέκτονας Γιώργος Σάββα
Τηλ. 95989531 email: gsarchitecture1@outlook.com




02, LEOFOROS AYSTRALIAS ST., 7102,
ARADIPPOU - LARNACA - CYPRUS
ΤΗΛΕΦΩΝΟ: 24636855, 99350580
ΤΗΛΕΜΟΙΟΤΥΠΟ: 24636890
E-mail: bsdesign@cytanet.com.cy

ΤΙΤΛΟΣ
ΚΑΤΟΨΗ 2ου ΟΡΟΦΟΥ
ΚΛΙΜΑΤΙΣΜΟΣ

ΜΕΛΕΤΗ ΚΑΚΚΟΣ Ν.	ΗΜΕΡΟΜΗΝΙΑ ΦΕΒΡΟΥΑΡΙΟΣ 2024	ΑΡ. ΕΡΓ. 0002074
ΕΛΕΓΧΟΣ ΒΛΑΣΙΟΥ Ν.	ΚΛΙΜΑΚΑ 1:100	ΑΡ. ΣΧΕΔ. ΚΛ-03

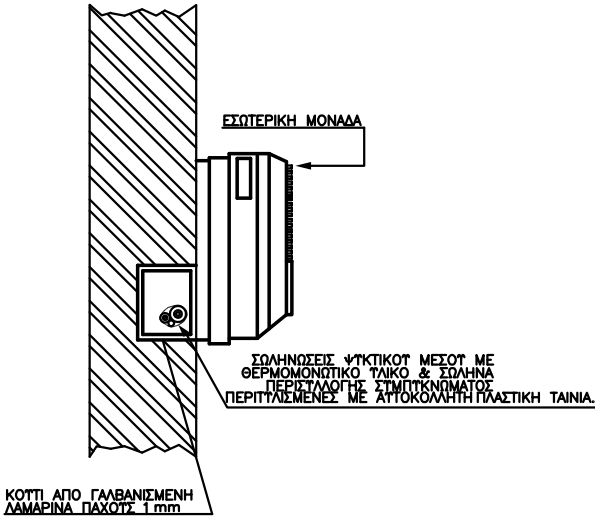

ΛΕΠΤΟΜΕΡΕΙΑ ΕΓΚΑΤΑΣΤΑΣΗΣ ΕΞΩΤΕΡΙΚΗΣ ΚΛΙΜΑΤΙΣΤΙΚΗΣ ΜΟΝΑΔΑΣ

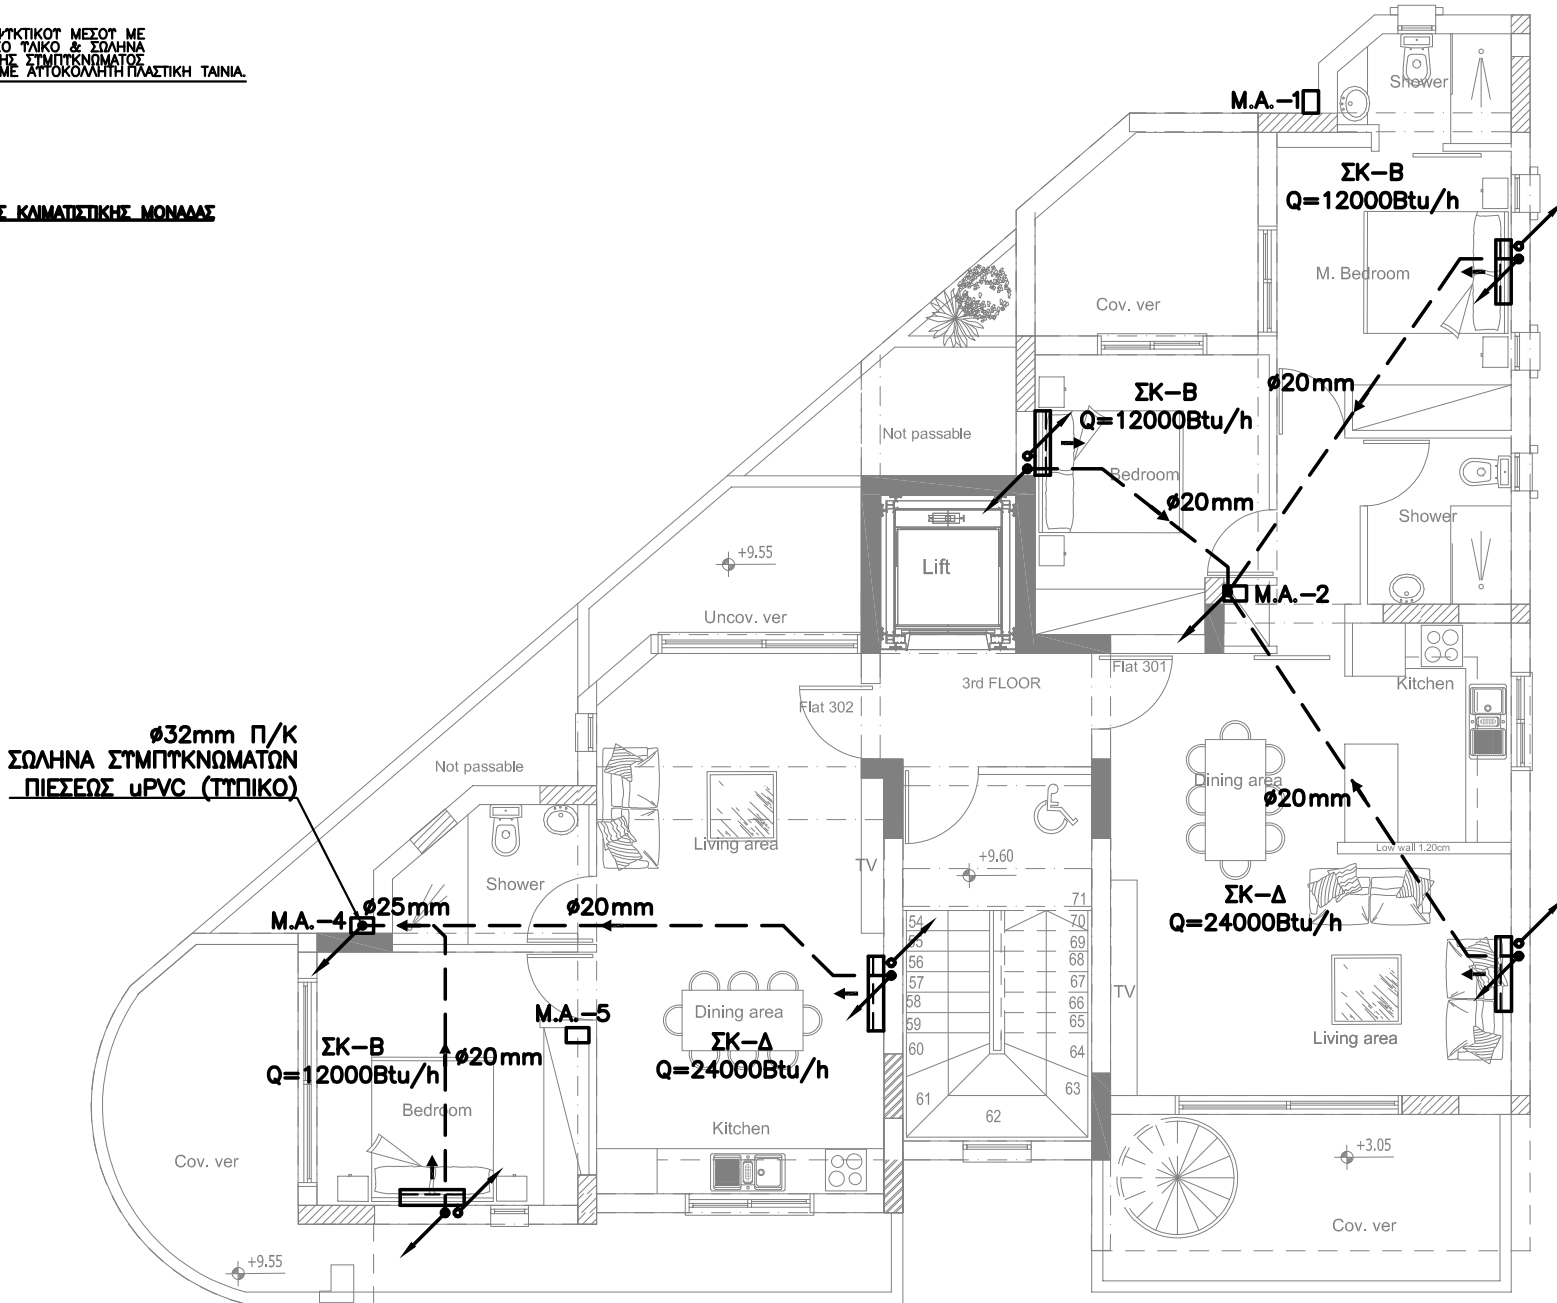

Προτεινόμενα υψόμετρα
Υφιστάμενα υψόμετρα



ΤΠΟΜΝΗΜΑ

---	ΣΩΛΗΝΕΣ ΨΥΚΤΙΚΟΤ ΑΕΡΙΟΤ
---	ΣΩΛΗΝΑ ΣΤΥΠΤΚΝΩΜΑΤΩΝ
---	ΗΛΕΚΤΡΙΚΑ ΚΑΛΩΔΙΑ
ΣΚ	ΣΥΣΚΕΤΗ ΚΛΙΜΑΤΙΣΜΟΤ
ΣΣ	ΣΥΣΚΕΤΗ ΣΤΥΠΙΕΣΗΣ
↗	ΠΡΟΣ ΤΑ ΚΑΤΩ
↖	ΠΡΟΣ ΤΑ ΠΑΝΩ
↘	ΑΠΟ ΚΑΤΩ
↙	ΑΠΟ ΠΑΝΩ
↗↘	ΑΠΟ ΚΑΤΩ ΚΑΙ ΠΑΕΙ ΠΑΝΩ
↙↖	ΑΠΟ ΠΑΝΩ ΚΑΙ ΠΑΕΙ ΚΑΤΩ
→	ΣΥΣΚΕΤΗ ΣΤΥΠΙΕΣΗΣ
→	ΣΥΣΚΕΤΗ ΚΛΙΜΑΤΙΣΜΟΤ ΨΗΛΑ ΣΤΟΝ ΤΟΙΧΟ.
M.A.:	ΜΗΧΑΝΟΛΟΓΙΚΟΣ ΑΓΩΓΟΣ
▨	ΨΕΤΔΟΤΑΒΑΝΟ

ΣΗΜΕΙΩΣΗ

1) ΟΛΕΣ ΟΙ ΣΩΛΗΝΕΣ ΣΤΥΠΤΚΝΩΜΑΤΩΝ ΜΕΣΑ ΣΤΑ ΠΑΤΩΜΑΤΑ ΚΑΙ ΤΟΤΣ ΤΟΙΧΟΤΣ ΘΑ ΕΙΝΑΙ uPVC ΠΙΕΣΕΩΣ Ø20, ΟΙ ΚΤΡΙΕΣ ΜΕΣΑ ΣΤΟΤΣ ΜΗΧΑΝΟΛΟΓΙΚΟΤΣ ΑΓΩΓΟΤΣ ΘΑ ΕΙΝΑΙ Ø32mm, ΜΕΣΑ ΣΣ ΨΕΤΔΟΡΟΦΕΣ ΘΑ ΕΙΝΑΙ ΜΟΝΩΜΕΝΕΣ ΜΕ ΜΟΝΩΣΗ ΤΥΠΟΤ "ARMAFLEX" ΠΑΧΟΤΣ 9mm.

Εργο
ΠΟΛΥΚΑΤΟΙΚΙΑ SIENA 3 ΣΤΗΝ ΛΑΡΝΑΚΑ

GS
George Savva
ARCHITECTURE STUDIO


Αρχιτέκτονας Γιώργος Σάββα
Τηλ. 95989531 email: gsarchitecture1@outlook.com

BS Building Services Consulting Engineers

02 , LEOFOROS AYSTRALIAS ST., 7102 ,
ARADIPPOY - LARNACA - CYPRUS
ΤΗΛΕΦΩΝΟ: 24636855, 99350580
ΤΗΛΕΟΜΟΙΟΤΥΠΟ: 24636890
E-mail: bsdesign@cytanet.com.cy

ΤΙΤΛΟΣ		
ΚΑΤΟΨΗ 3ου ΟΡΟΦΟΥ ΚΛΙΜΑΤΙΣΜΟΣ		
ΜΕΛΕΤΗ ΚΑΚΚΟΣ Ν.	ΗΜΕΡΟΜΗΝΙΑ ΦΕΒΡΟΤΑΡΙΟΣ 2024	ΑΡ. ΕΡΓ. 0002074
ΕΛΕΓΧΟΣ ΒΛΑΣΙΟΤ Ν.	ΚΛΙΜΑΚΑ 1:100	ΑΡ. ΣΧΕΔ. ΚΛ-04

Προτεινόμενα υψόμετρα
Υφιστάμενα υψόμετρα

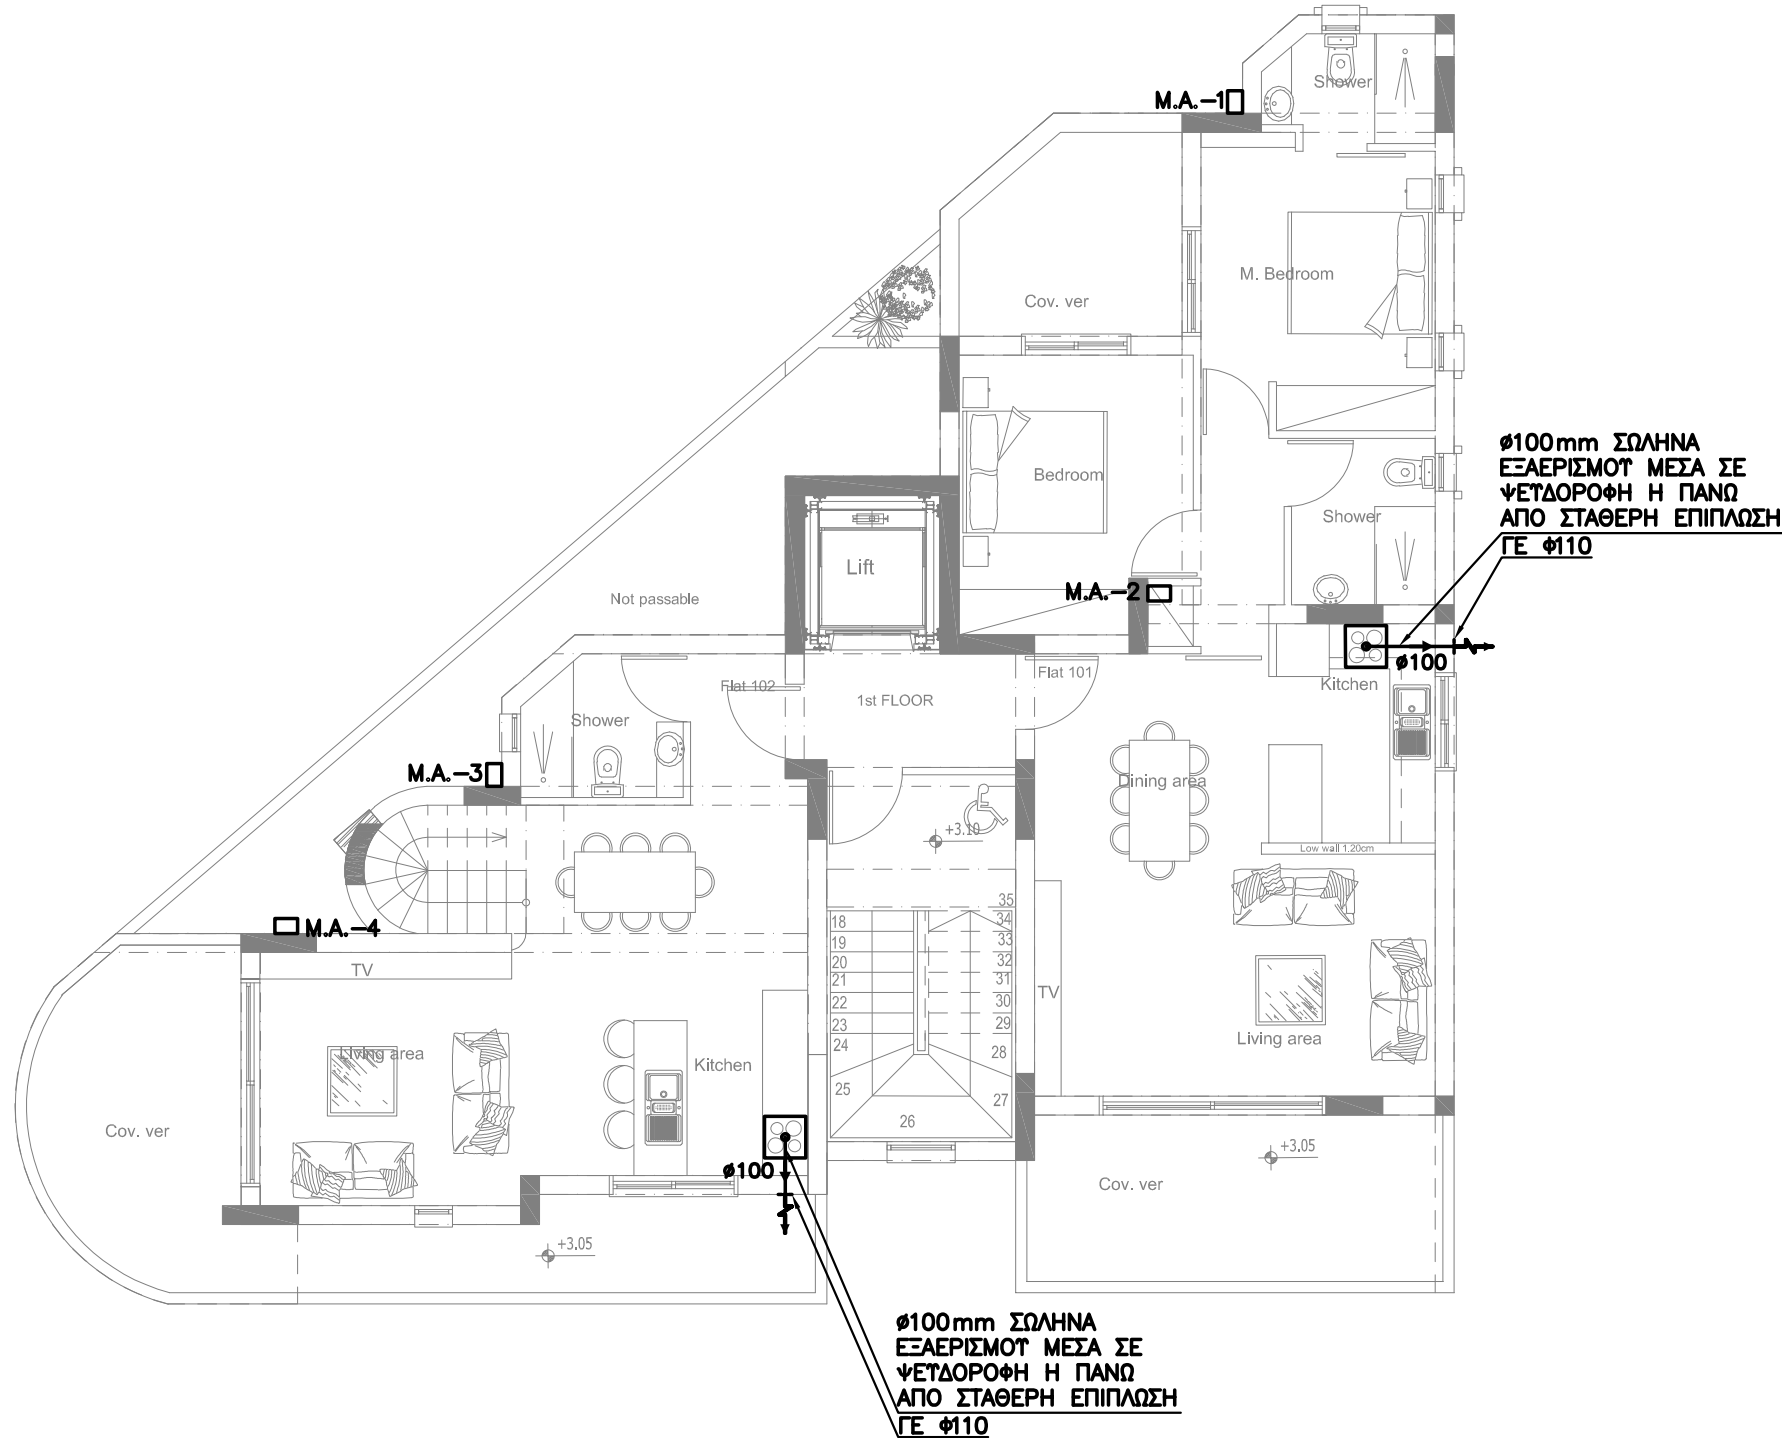

ΣΥΜΒΟΛΗ

- ΟΔΕΤΣΗ ΜΕΣΑ ΣΤΗΝ ΠΛΑΚΑ
- - - ΟΔΕΤΣΗ ΜΕΣΑ ΣΤΗΝ ΨΕΤΔΟΡΟΦΗ
- ΕΞΑΕΡΙΣΤΗΡΑΣ ΦΥΓΟΚΕΝΤΡΙΚΗΣ ΡΟΗΣ
- ΕΞΑΕΡΙΣΤΗΡΑΣ ΜΙΚΤΗΣ ΡΟΗΣ
- ΣΤΡΟΓΓΥΛΟ ΣΤΟΜΙΟ ΕΠΙΣΤΡΟΦΗΣ ΑΕΡΑ ΟΡΟΦΗΣ (DISC VALVE)
- ΣΤΟΜΙΟ ΑΕΡΑ ΘΤΡΑΣ
- ΕΞΑΕΡΙΣΤΗΡΑΣ
- ΤΟΠΙΚΟΣ ΑΠΟΞΕΥΚΤΗΣ
- ΚΟΨΙΜΟ 15mm ΣΤΟ ΚΑΤΩ ΜΕΡΟΣ ΤΗΣ ΘΤΡΑΣ ΓΙΑ ΜΕΤΑΦΟΡΑ ΑΕΡΑ

ΣΗΜΕΙΩΣΗ

ΟΛΟΙ ΟΙ ΕΞΑΕΡΙΣΤΗΡΕΣ ΛΕΙΤΟΥΡΓΟΥΝ ΜΕ ΤΟΝ ΦΩΤΙΣΜΟ.

- ΠΡΟΣ ΤΑ ΚΑΤΩ
- ΠΡΟΣ ΤΑ ΠΑΝΩ
- ΑΠΟ ΚΑΤΩ
- ΑΠΟ ΠΑΝΩ
- ΑΠΟ ΚΑΤΩ ΚΑΙ ΠΑΕΙ ΠΑΝΩ
- ΑΠΟ ΠΑΝΩ ΚΑΙ ΠΑΕΙ ΚΑΤΩ

Εργο
ΠΟΛΥΚΑΤΟΙΚΙΑ ΣΙΕΝΑ 3 ΣΤΗΝ ΛΑΡΝΑΚΑ



Αρχιτέκτονας Γιώργος Σάββα
Τηλ. 95989531 email: gsarchitecture1@outlook.com

BS Building Services Consulting Engineers


02, LEOFOROS AYSTRALIAS ST., 7102, ARADIPPOU - LARNACA - CYPRUS
ΤΗΛΕΦΩΝΟ: 24636855, 99350580
ΤΗΛΕΟΜΟΙΟΤΥΠΟ: 24636890
E-mail: bsdesign@cytanet.com.cy

ΤΙΤΛΟΣ

ΚΑΤΟΨΗ 1ου ΟΡΟΦΟΥ
ΕΞΑΕΡΙΣΜΟΣ

ΜΕΛΕΤΗ ΚΑΚΚΟΣ Ν.	ΗΜΕΡΟΜΗΝΙΑ ΦΕΒΡΟΥΑΡΙΟΣ 2024	ΑΡ. ΕΡΓ. 0002074
ΕΛΕΓΧΟΣ ΒΛΑΣΙΟΥ Ν.	ΚΛΙΜΑΚΑ 1:100	ΑΡ. ΣΧΕΔ. ΕΞ-01

Προτεινόμενα υψόμετρα
Υφιστάμενα υψόμετρα

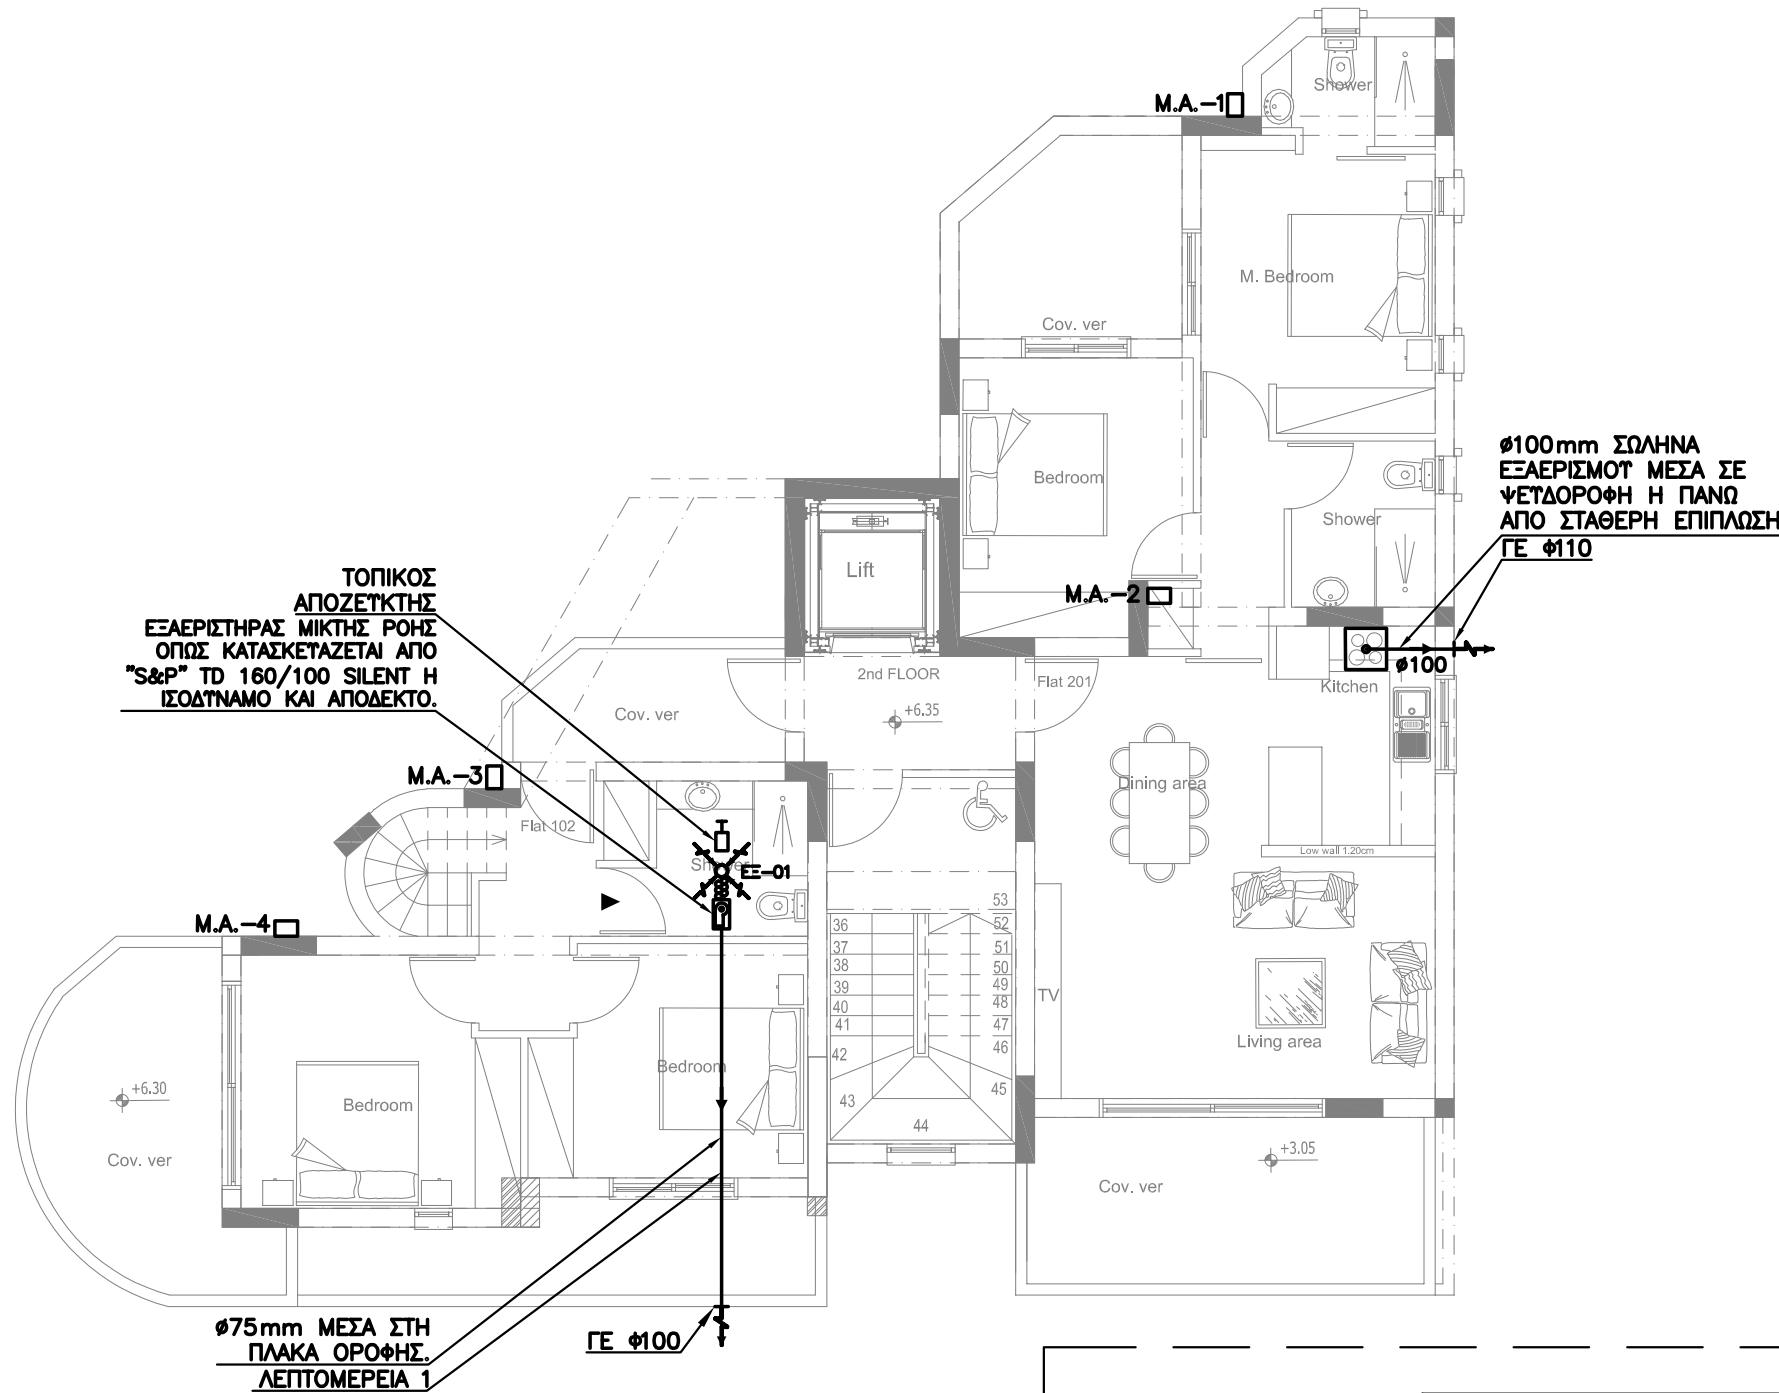

ΤΥΠΟΜΝΗΜΑ

- ΟΔΕΤΣΗ ΜΕΣΑ ΣΤΗΝ ΠΛΑΚΑ
— ΟΔΕΤΣΗ ΜΕΣΑ ΣΤΗΝ ΨΕΤΔΟΡΟΦΗ
- ΕΞΑΕΡΙΣΤΗΡΑΣ ΦΥΓΟΚΕΝΤΡΙΚΗΣ ΡΟΗΣ
- ΕΞΑΕΡΙΣΤΗΡΑΣ ΜΙΚΤΗΣ ΡΟΗΣ
- ΣΤΡΟΓΓΥΛΟ ΣΤΟΜΙΟ
ΕΠΙΣΤΡΟΦΗΣ ΑΕΡΑ ΟΡΟΦΗΣ
(DISC VALVE)
- ΣΤΟΜΙΟ ΑΕΡΑ ΘΤΡΑΣ
- ΕΞΑΕΡΙΣΤΗΡΑΣ
- ΤΟΠΙΚΟΣ ΑΠΟΖΕΥΚΤΗΣ
- ΚΟΨΙΜΟ 15mm ΣΤΟ ΚΑΤΩ ΜΕΡΟΣ
ΤΗΣ ΘΤΡΑΣ ΓΙΑ ΜΕΤΑΦΟΡΑ ΑΕΡΑ

ΣΗΜΕΙΩΣΗ

ΟΛΟΙ ΟΙ ΕΞΑΕΡΙΣΤΗΡΕΣ ΛΕΙΤΟΥΡΓΟΥΝ
ΜΕ ΤΟΝ ΦΩΤΙΣΜΟ.

- ΠΡΟΣ ΤΑ ΚΑΤΩ
- ΠΡΟΣ ΤΑ ΠΑΝΩ
- ΑΠΟ ΚΑΤΩ
- ΑΠΟ ΠΑΝΩ
- ΑΠΟ ΚΑΤΩ ΚΑΙ ΠΑΕΙ ΠΑΝΩ
- ΑΠΟ ΠΑΝΩ ΚΑΙ ΠΑΕΙ ΚΑΤΩ

Εργο

ΠΟΛΥΚΑΤΟΙΚΙΑ ΣΙΕΝΑ 3 ΣΤΗΝ ΛΑΡΝΑΚΑ



Αρχιτέκτονας Γιώργος Σάββα
Τηλ. 95989531 email: gsarchitecture1@outlook.com

BS Building Services Consulting Engineers


02, LEOFOROS AYSTALIAS ST., 7102,
ARADIPPOU - LARNACA - CYPRUS
ΤΗΛΕΦΩΝΟ: 24636855, 99350580
ΤΗΛΕΟΜΟΙΟΤΥΠΟ: 24636890
E-mail: bsdesign@cytanet.com.cy

ΤΙΤΛΟΣ

ΚΑΤΟΨΗ 2ου ΟΡΟΦΟΥ
ΕΞΑΕΡΙΣΜΟΣ

ΜΕΛΕΤΗ ΚΑΚΚΟΣ Ν.	ΗΜΕΡΟΜΗΝΙΑ ΦΕΒΡΟΥΑΡΙΟΣ 2024	ΑΡ. ΕΡΓ. 0002074
ΕΛΕΓΧΟΣ ΒΛΑΣΙΟΥ Ν.	ΚΛΙΜΑΚΑ 1:100	ΑΡ. ΣΧΕΔ. ΕΞ-02

Προτεινόμενα υψόμετρα
Υφιστάμενα υψόμετρα

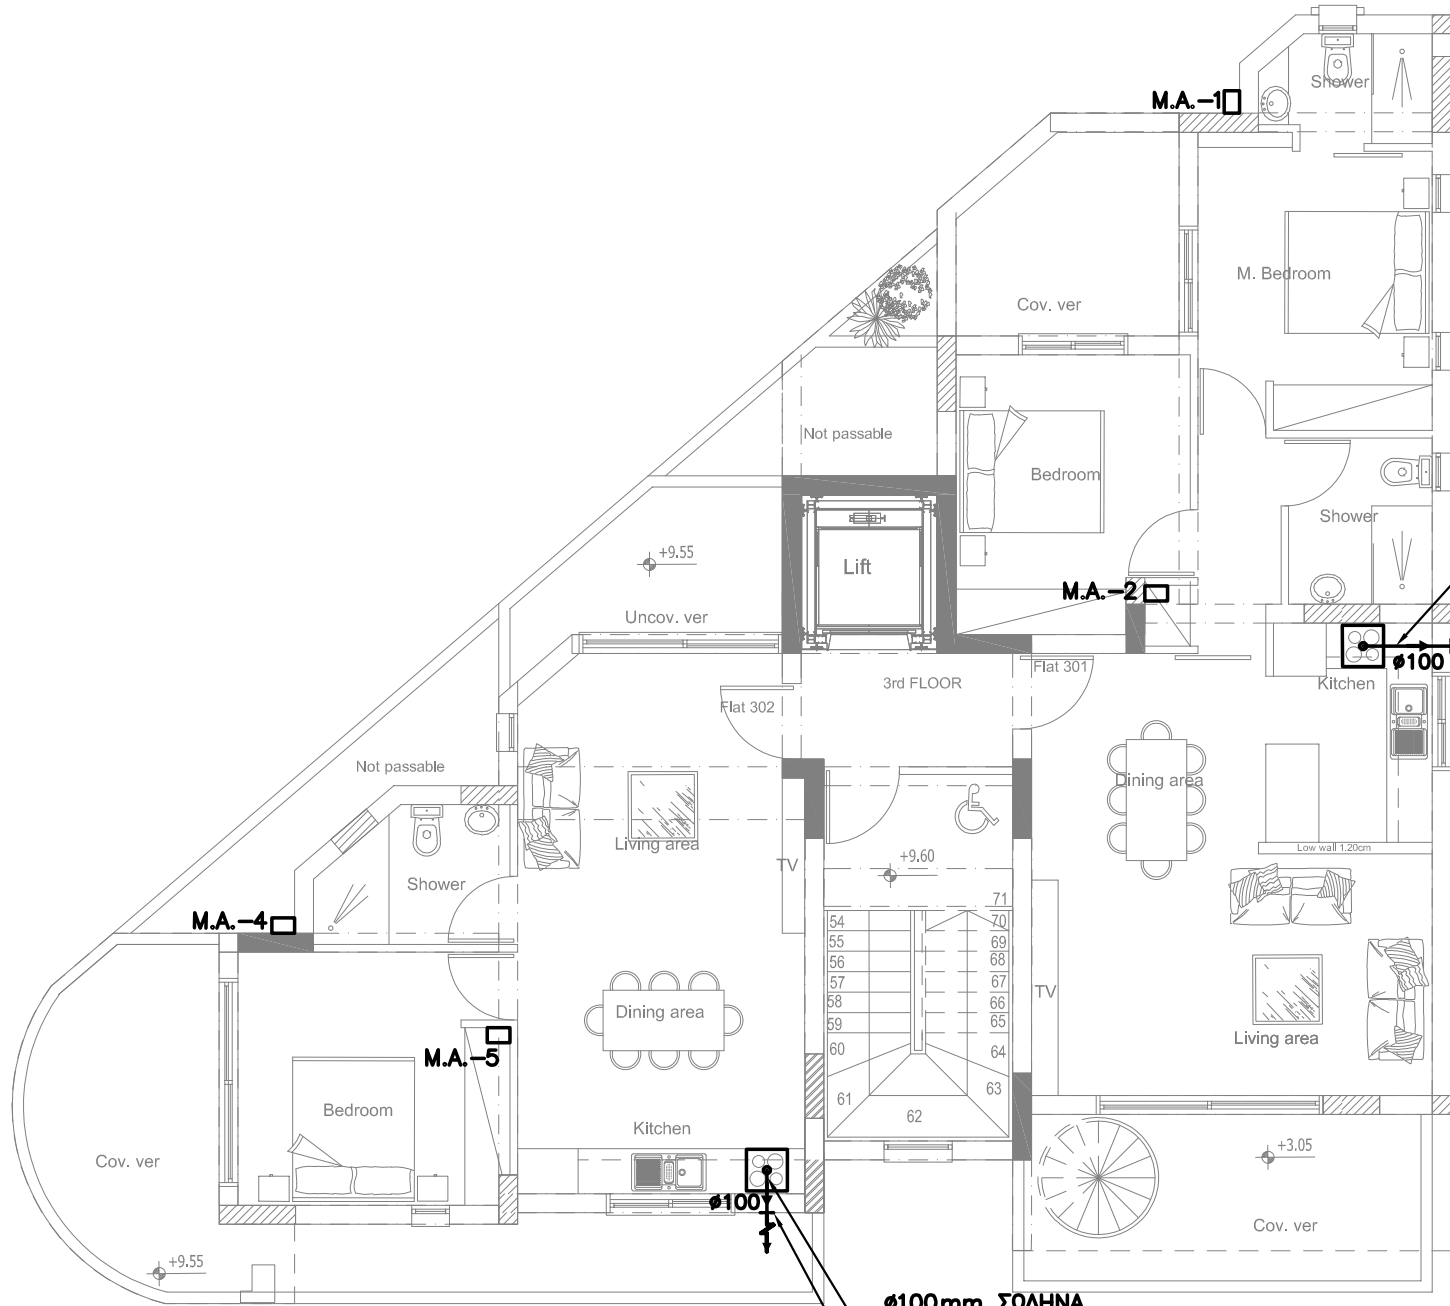

Ø100mm ΣΩΛΗΝΑ
ΕΞΑΕΡΙΣΜΟΤ ΚΑΤΩ
ΑΠΟ ΤΗ ΔΟΚΟ.
(ΤΥΠΙΚΟ)
ΓΕ Φ110

Ø100mm ΣΩΛΗΝΑ
ΕΞΑΕΡΙΣΜΟΤ ΜΕΣΑ ΣΕ
ΨΕΤΔΟΡΟΦΗ Η ΠΑΝΩ
ΑΠΟ ΣΤΑΘΕΡΗ ΕΠΙΠΛΩΣΗ
ΓΕ Φ110

ΤΥΠΟΜΝΗΜΑ

- ΟΔΕΤΣΗ ΜΕΣΑ ΣΤΗΝ ΠΛΑΚΑ
- - - ΟΔΕΤΣΗ ΜΕΣΑ ΣΤΗΝ ΨΕΤΔΟΡΟΦΗ
- ΕΞΑΕΡΙΣΤΗΡΑΣ ΦΥΓΟΚΕΝΤΡΙΚΗΣ ΡΟΗΣ
- ΕΞΑΕΡΙΣΤΗΡΑΣ ΜΙΚΤΗΣ ΡΟΗΣ
- ΣΤΡΟΓΓΥΛΟ ΣΤΟΜΙΟ
ΕΠΙΣΤΡΟΦΗΣ ΑΕΡΑ ΟΡΟΦΗΣ
(DISC VALVE)
- ΣΤΟΜΙΟ ΑΕΡΑ ΘΤΡΑΣ
- ΕΞΑΕΡΙΣΤΗΡΑΣ
- ΤΟΠΙΚΟΣ ΑΠΟΞΕΥΚΤΗΣ
- ΚΟΨΙΜΟ 15mm ΣΤΟ ΚΑΤΩ ΜΕΡΟΣ
ΤΗΣ ΘΤΡΑΣ ΓΙΑ ΜΕΤΑΦΟΡΑ ΑΕΡΑ

ΣΗΜΕΙΩΣΗ

ΟΛΟΙ ΟΙ ΕΞΑΕΡΙΣΤΗΡΕΣ ΛΕΙΤΟΥΡΓΟΥΝ
ΜΕ ΤΟΝ ΦΩΤΙΣΜΟ.

- ΠΡΟΣ ΤΑ ΚΑΤΩ
- ΠΡΟΣ ΤΑ ΠΑΝΩ
- ΑΠΟ ΚΑΤΩ
- ΑΠΟ ΠΑΝΩ
- ΑΠΟ ΚΑΤΩ ΚΑΙ ΠΑΕΙ ΠΑΝΩ
- ΑΠΟ ΠΑΝΩ ΚΑΙ ΠΑΕΙ ΚΑΤΩ

Έργο

ΠΟΛΥΚΑΤΟΙΚΙΑ ΣΙΕΝΑ 3 ΣΤΗΝ ΛΑΡΝΑΚΑ



Αρχιτέκτονας Γιώργος Σάββα
Τηλ. 95989531 email: gsarchitecture1@outlook.com



02, LEOFOROS AYSTRALIAS ST., 7102,
ARADIPPOU - LARNACA - CYPRUS
ΤΗΛΕΦΩΝΟ: 24636855, 99350580
ΤΗΛΕΟΜΟΙΟΤΥΠΟ: 24636890
E-mail: bsdesign@cytanet.com.cy


ΤΙΤΛΟΣ

ΚΑΤΟΨΗ 3ου ΟΡΟΦΟΥ
ΕΞΑΕΡΙΣΜΟΣ

ΜΕΛΕΤΗ ΚΑΚΚΟΣ Ν.	ΗΜΕΡΟΜΗΝΙΑ ΦΕΒΡΟΥΑΡΙΟΣ 2024	ΑΡ. ΕΡΓ. 0002074
ΕΛΕΓΧΟΣ ΒΛΑΣΙΟΥ Ν.	ΚΛΙΜΑΚΑ 1:100	ΑΡ. ΣΧΕΔ. ΕΞ-03

A/A	ΠΟΣΟΤΗΤΑ	ΡΟΗ ΑΕΡΑ m3/h	ΑΝΤΙΣΤΑΣΗ Ρα	ΚΙΝΗΤΗΡΑΣ WATT	ΤΑΣΗ V/Ph/Hz	ΠΑΡΑΤΗΡΗΣΕΙΣ
ΕΞ-01	1	100	60	50	240/1/50	ΜΙΚΤΗΣ ΡΟΗΣ ΛΕΙΤΟΥΡΓΙΑ ΜΕ ΦΩΤΙΣΜΟ ΚΑΙ ΜΕ TIME DELAY. ΟΠΩΣ ΚΑΤΑΣΚΕΥΑΖΕΤΑΙ ΑΠΟ "S&P" TD 160/100 SILENT ή ΙΣΟΔΥΝΑΜΟ ΚΑΙ ΑΠΟΔΕΚΤΟ.
ΕΞ-02	2	100	25	35	240/1/50	ΦΥΓΟΚΕΝΤΡΙΚΗΣ ΡΟΗΣ ΛΕΙΤΟΥΡΓΙΑ ΜΕ ΤΟΝ ΦΩΤΙΣΜΟ(ΚΑΙ ΧΡΟΝΟΚΑΘΥΣΤΕΡΙΣΗ)

Προτεινόμενα υψόμετρα
Υφιστάμενα υψόμετρα

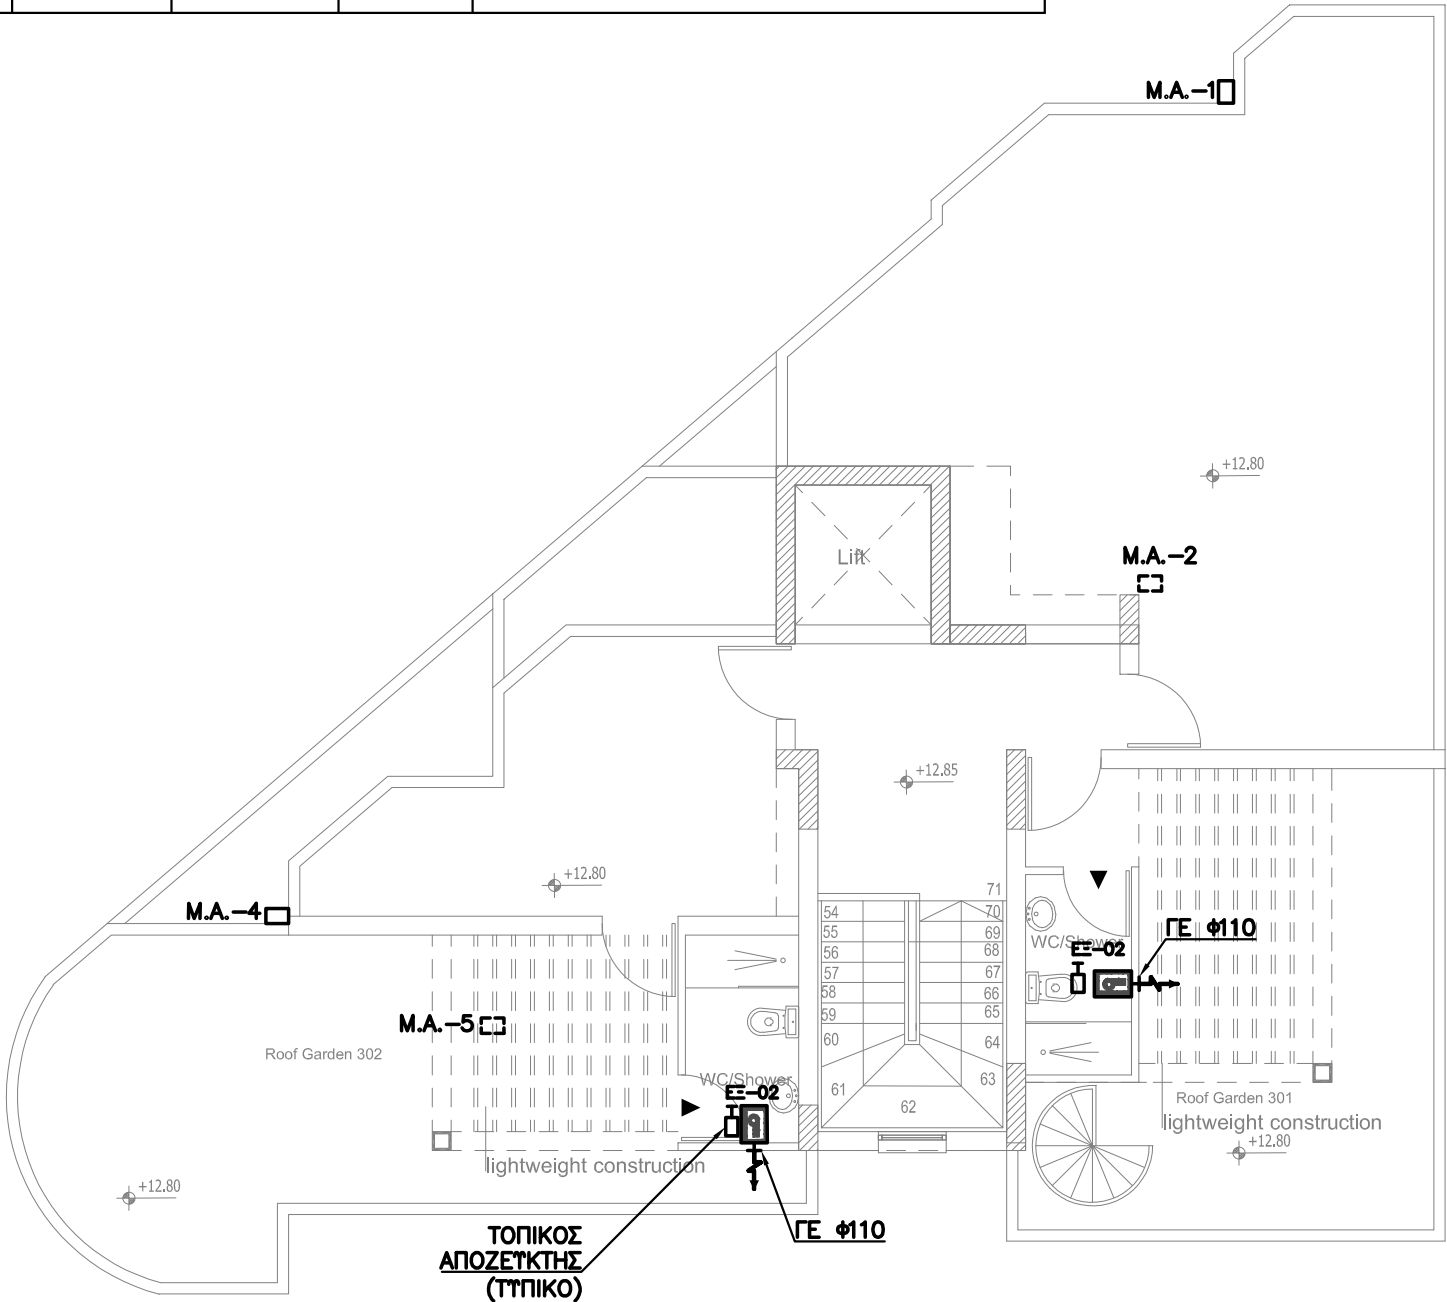

ΤΥΠΟΜΝΗΜΑ

- ΟΔΕΤΣΗ ΜΕΣΑ ΣΤΗΝ ΠΛΑΚΑ
- ΟΔΕΤΣΗ ΜΕΣΑ ΣΤΗΝ ΎΕΤΔΟΡΟΦΗ
- ΕΞΑΕΡΙΣΤΗΡΑΣ ΦΥΓΟΚΕΝΤΡΙΚΗΣ ΡΟΗΣ
- ΕΞΑΕΡΙΣΤΗΡΑΣ ΜΙΚΤΗΣ ΡΟΗΣ
- ΣΤΡΟΓΓΥΛΟ ΣΤΟΜΙΟ ΕΠΙΣΤΡΟΦΗΣ ΑΕΡΑ ΟΡΟΦΗΣ (DISC VALVE)
- ΣΤΟΜΙΟ ΑΕΡΑ ΘΤΡΑΣ
- ΕΞΑΕΡΙΣΤΗΡΑΣ
- ΤΟΠΙΚΟΣ ΑΠΟΖΕΤΚΤΗΣ
- ΚΟΨΙΜΟ 15mm ΣΤΟ ΚΑΤΩ ΜΕΡΟΣ ΤΗΣ ΘΤΡΑΣ ΓΙΑ ΜΕΤΑΦΟΡΑ ΑΕΡΑ

ΣΗΜΕΙΩΣΗ

- ΟΛΟΙ ΟΙ ΕΞΑΕΡΙΣΤΗΡΕΣ ΛΕΙΤΟΥΡΓΟΥΝ ΜΕ ΤΟΝ ΦΩΤΙΣΜΟ.
- ΠΡΟΣ ΤΑ ΚΑΤΩ
 - ΠΡΟΣ ΤΑ ΠΑΝΩ
 - ΑΠΟ ΚΑΤΩ
 - ΑΠΟ ΠΑΝΩ
 - ΑΠΟ ΚΑΤΩ ΚΑΙ ΠΑΕΙ ΠΑΝΩ
 - ΑΠΟ ΠΑΝΩ ΚΑΙ ΠΑΕΙ ΚΑΤΩ

Εργο
ΠΟΛΥΚΑΤΟΙΚΙΑ ΣΙΕΝΑ 3 ΣΤΗΝ ΛΑΡΝΑΚΑ



Αρχιτέκτονας Γιώργος Σάββα
Τηλ. 95989531 email: gsarchitecture1@outlook.com

BS Building Services Consulting Engineers
02 , LEOFOROS AYSTRALIAS ST., 7102 ,
ARADIPPOU - LARNACA - CYPRUS
ΤΗΛΕΦΩΝΟ: 24636855, 99350580
ΤΗΛΕΟΜΟΙΟΤΥΠΟ:24636890
E-mail: bsdesign@cytanet.com.cy

ΤΙΤΛΟΣ		
ΚΑΤΟΨΗ ROOF GARDEN ΕΞΑΕΡΙΣΜΟΣ		
ΜΕΛΕΤΗ ΚΑΚΚΟΣ Ν.	ΗΜΕΡΟΜΗΝΙΑ ΦΕΒΡΟΥΑΡΙΟΣ 2024	ΑΡ. ΕΡΓ. 0002074
ΕΛΕΓΧΟΣ ΒΛΑΣΙΟΥ Ν.	ΚΛΙΜΑΚΑ 1:100	ΑΡ. ΣΧΕΔ. ΕΞ-04