


- ΓΟΥΡΝΑ
- ΘΕΣΗ ΓΙΑ ΦΟΥΡΝΟ ΚΑΙ ΜΑΤΙΑ
- ΘΕΣΗ ΓΙΑ ΨΥΓΕΙΟ
- ΘΕΣΗ ΓΙΑ ΠΛΥΝΤΗΡΙΟ ΠΙΑΤΩΝ
- ΘΕΣΗ ΓΙΑ ΠΛΥΝΤΗΡΙΟ ΡΟΥΧΩΝ
- ΘΕΣΗ ΓΙΑ ΣΤΕΓΝΩΤΗΡΙΟ
- ΤΕΧΝΙΚΟΣ ΕΞΑΕΡΙΣΜΟΣ

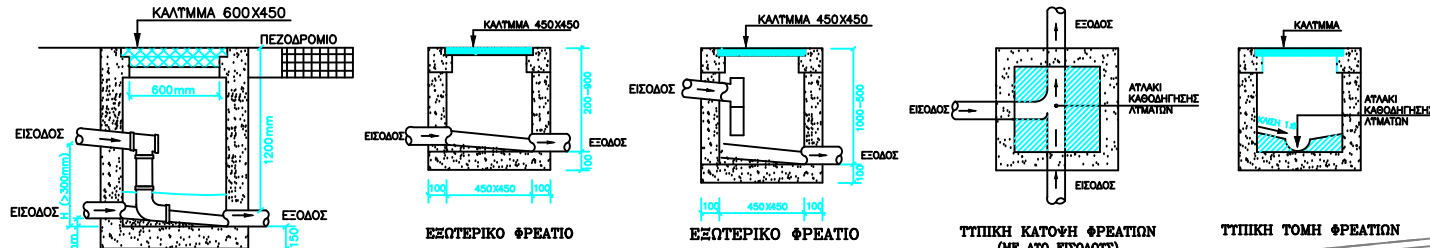

ΠΡΟΤΕΙΝΟΜΕΝΑ ΥΨΟΜΕΤΡΑ  
ΥΦΙΣΤΑΜΕΝΑ ΥΨΟΜΕΤΡΑ

0.20

ΦΡΕΑΤΙΟ ΣΤΥΝΔΕΣΗΣ  
(750mm X 750mm)

Ø110mm ΟΔΕΤΣΗ  
ΨΗΛΑ ΣΤΟ ΤΑΒΑΝΙ  
ΤΟΥ ΙΣΟΓΕΙΟΥ ΚΑΤΑ ΜΗΚΟΣ  
ΤΗΣ ΔΟΚΟΥ (ΤΥΠΙΚΟ)

ΑΥΛΑΚΙ ΠΕΡΙΣΥΛΛΟΓΗΣ  
ΟΜΒΡΙΩΝ ΥΔΑΤΩΝ

ΣΗΠΤΙΚΗ ΔΕΞΑΜΕΝΗ  
No.1. ΙΔΕ ΛΕΠΤΟΜΕΡΕΙΑ  
ΚΑΤΑΣΚΕΥΗΣ ΣΤΟ  
ΣΧΕΔΙΟ ΑΡ. ΑΠ-05.  
ΑΠΟΡΡΟΦΗΤΙΚΟΣ ΛΑΚΚΟΣ  
No.1 ΑΠΟΧΕΤΕΥΣΕΩΝ  
ΔΙΑΜΕΤΡΟΤ' Ø1000mm  
ΙΔΕ ΛΕΠΤΟΜΕΡΕΙΑ ΣΤΟ  
ΣΧΕΔΙΟ ΑΡ. ΑΠ-05.

Ø110mm ΚΑΤΑΛΗΓΕΙ  
ΣΤΟ ΠΛΗΣΙΕΣΤΕΡΟ  
ΣΗΜΕΙΟ ΑΠΟΧΕΤΕΥΣΕΩΣ  
ΟΜΒΡΙΩΝ ΥΔΑΤΩΝ  
ΔΡΟΜΟΥ ή ΣΤΗ ΛΙΝΙΑ  
ΠΕΖΟΔΡΟΜΙΟΥ(ΤΥΠΙΚΟ)

ΦΡΕΑΤΙΟ ΜΕΛΛΟΝΤΙΚΗΣ ΣΤΥΝΔΕΣΗΣ ΜΕ ΚΕΝΤΡΙΚΟ  
ΑΠΟΧΕΤΕΥΤΙΚΟ ΣΥΣΤΗΜΑ ΠΟΛΗΣ. ΘΑ  
ΚΑΤΑΣΚΕΥΑΣΤΕΙ ΣΥΜΦΩΝΑ ΜΕ ΤΙΣ ΑΠΑΙΤΗΣΕΙΣ ΚΑΙ  
ΠΡΟΝΟΙΕΣ ΤΟΥ ΣΥΜΒΟΥΛΙΟΥ ΑΠΟΧΕΤΕΥΣΕΩΣ.  
Η ΑΚΡΙΒΗΣ ΘΕΣΗ ΘΑ ΚΑΘΟΡΙΣΤΕΙ ΕΠΙΤΟΠΟΥ.

ΝΑ ΕΠΙΒΕΒΑΙΩΝΕΤΑΙ Ο ΤΥΠΟΣ ΤΗΣ ΛΕΚΑΝΗΣ WC  
(ΚΑΘΙΣΤΟ Η ΚΡΕΜΜΑΣΤΟ) ΠΡΙΝ ΑΠΟ ΤΗΝ ΤΟΠΟΘΕΤΗΣΗ  
ΤΩΝ ΑΠΟΧΕΤΕΥΣΕΩΝ.

- ΣΥΜΒΟΛΗ**
- ΣΩΛΗΝΕΣ ΣΤΟ ΠΑΤΩΜΑ
  - ΑΕΡΙΣΜΟΣ ΔΙΚΤΥΟΥ
  - ΟΔΕΤΣΗ ΨΗΛΑ ΣΤΗ ΔΟΚΟ
  - ΜΑΤΡΟ ΛΑΣΤΙΚΟ ΠΙΕΣΕΩΣ
- ΠΡΟΣ ΤΑ ΚΑΤΩ  
ΠΡΟΣ ΤΑ ΠΑΝΩ  
ΑΠΟ ΚΑΤΩ  
ΑΠΟ ΠΑΝΩ  
ΑΠΟ ΚΑΤΩ ΚΑΙ ΠΑΕΙ ΠΑΝΩ  
ΑΠΟ ΠΑΝΩ ΚΑΙ ΠΑΕΙ ΚΑΤΩ  
Τ.Κ. : ΤΑΠΑ ΚΑΘΑΡΙΣΜΟΥ  
Μ.Α. : ΜΗΧΑΝΟΛΟΓΙΚΟΣ ΑΓΩΓΟΣ  
Α. : ΣΤΗΛΗ ΑΕΡΙΣΜΟΥ  
Φ.Α. : ΦΡΕΑΤΙΟ ΑΚΑΘΑΡΤΩΝ

- ΣΗΜΕΙΩΣΕΙΣ**
- ΟΠΟΥ ΟΙ ΣΩΛΗΝΕΣ ΠΕΡΝΟΥΝ ΜΕΣΑ ΑΠΟ ΔΟΚΟΥΣ ΝΑ ΜΠΟΥΝ ΦΟΤΡΕΛΙΑ.
  - ΟΛΕΣ ΟΙ ΣΩΛΗΝΕΣ ΑΠΟΧΕΤΕΥΣΕΩΣ ΜΕΣΑ ΣΤΑ ΠΑΤΩΜΑΤΑ ΕΧΟΥΝ ΚΛΙΣΗ ΑΠΟ 1% ΕΩΣ 1,5% ΣΤΗΝ ΚΑΤΕΥΘΥΝΣΗ ΡΟΗΣ.
  - ΟΛΕΣ ΟΙ ΣΩΛΗΝΕΣ ΑΠΟΧΕΤΕΥΣΕΩΣ ΜΕΣΑ ΣΤΙΣ ΨΕΤΔΟΡΟΦΕΣ ΚΑΙ ΤΟΥΣ ΚΑΘΕΤΟΥΣ ΑΓΩΓΟΥΣ ΘΑ ΕΙΝΑΙ ΜΟΝΩΜΕΝΕΣ ΜΕ ΠΕΤΡΟΒΑΜΒΑ ΠΑΧΟΥΣ 25mm ΚΑΛΥΜΜΕΝΟ ΜΕ ΦΥΛΛΟ ΑΛΟΥΜΙΝΙΟΥ.
  - Η ΑΚΡΙΒΗΣ ΘΕΣΗ ΦΡΕΑΤΙΩΝ ΚΑΙ ΜΕΛΛΟΝΤΙΚΩΝ ΣΗΜΕΙΩΝ ΣΤΥΝΔΕΣΗΣ ΜΕ ΤΟ ΚΕΝΤΡΙΚΟ ΑΠΟΧΕΤΕΥΤΙΚΟ ΣΥΣΤΗΜΑ ΘΑ ΚΑΘΟΡΙΣΤΟΥΝ ΜΕ ΑΚΡΙΒΕΙΑ ΕΠΙ ΤΟΠΟΥ.

- ΣΥΜΒΟΛΗ ΟΜΒΡΙΩΝ ΥΔΑΤΩΝ**
- RWP RAIN WATER PIPE
  - RWO RAIN WATER OUTLET
  - ΚΑΤΕΥΘΥΝΣΗ ΚΛΙΣΕΩΝ ΔΑΠΕΔΩΝ

Έργο  
ΠΟΛΥΚΑΤΟΙΚΙΑ ΛΟΥΒΙΑΣ  
ΣΤΑ ΛΙΒΑΔΙΑ ΤΜΧ 400

**Καζαντζής & Δημητρίου**  
ΑΡΧΙΤΕΚΤΟΝΕΣ-ΜΗΧΑΝΙΚΟΙ  
ΔΗΜΗΤΡΙΟΥ-ΙΣΣΑ ΜΑΡΙΝΑ  
ΑΡΧΙΤΕΚΤΟΝΑΣ Α.Μ. 13218  
ΚΑΖΑΝΤΖΗΣ ΕΥΑΝΘΗΣ  
ΠΟΛΙΤΙΚΟΣ ΜΗΧΑΝΙΚΟΣ Α.Μ. 50629  
Λεωφ. Στρατηγού Τιμόνα 32, 1ος όροφος - Διαμ. 301  
Τηλ. 04-662930, Φαξ 04-662931  
6051 Λάρνακα, Κύπρος

**BS Building Services Consulting Engineers**  
02, ΛΕΩΦΟΡΟΣ ΑΥΣΤΡΑΛΙΑΣ str., 7102,  
ΑΡΑΔΙΠΡΟΥ - ΛΑΡΝΑΚΑ - ΚΥΠΡΟΣ  
ΤΗΛΕΦΩΝΟ: 24636855, 99350580  
ΤΗΛΕΟΜΟΙΟΤΥΠΟ: 24636890  
E-mail: bsdesign@cytanet.com.cy

| ΤΙΤΛΟΣ                       |               |           |
|------------------------------|---------------|-----------|
| ΚΑΤΟΨΗ ΙΣΟΓΕΙΟΥ ΑΠΟΧΕΤΕΥΣΕΩΣ |               |           |
| ΜΕΛΕΤΗ                       | ΗΜΕΡΟΜΗΝΙΑ    | ΑΡ. ΕΡΓ.  |
| ΠΟΙΖΗ Α.                     | ΑΠΡΙΛΙΟΣ 2024 | 0002103   |
| ΕΛΕΓΧΟΣ                      | ΚΛΙΜΑΚΑ       | ΑΡ. ΣΧΕΔ. |
| ΒΛΑΣΙΟΥ Ν.                   | 1:100         | ΑΠ-01     |

ΓΟΥΡΝΑ

ΘΕΣΗ ΓΙΑ ΦΟΥΡΝΟ ΚΑΙ ΜΑΤΙΑ

ΘΕΣΗ ΓΙΑ ΨΥΓΕΙΟ

ΘΕΣΗ ΓΙΑ ΠΛΥΝΤΗΡΙΟ ΠΙΑΤΩΝ

ΘΕΣΗ ΓΙΑ ΠΛΥΝΤΗΡΙΟ ΡΟΥΧΩΝ

ΘΕΣΗ ΓΙΑ ΣΤΕΓΝΩΤΗΡΙΟ

ΤΕΧΝΙΚΟΣ ΕΞΑΕΡΙΣΜΟΣ

ΠΡΟΤΕΙΝΟΜΕΝΑ ΥΨΟΜΕΤΡΑ  
ΥΦΙΣΤΑΜΕΝΑ ΥΨΟΜΕΤΡΑ

#### ΥΠΟΜΝΗΜΑ

ΣΩΛΗΝΕΣ ΣΤΟ ΠΑΤΩΜΑ  
ΑΕΡΙΣΜΟΣ ΔΙΚΤΥΟΥ  
ΟΔΕΤΣΗ ΨΗΛΑ ΣΤΗ ΔΟΚΟ  
ΜΑΤΡΟ ΛΑΣΤΙΚΟ ΠΙΕΣΣΩΣ

ΠΡΟΣ ΤΑ ΚΑΤΩ  
ΠΡΟΣ ΤΑ ΠΑΝΩ  
ΑΠΟ ΚΑΤΩ  
ΑΠΟ ΠΑΝΩ  
ΑΠΟ ΚΑΤΩ ΚΑΙ ΠΑΕΙ ΠΑΝΩ  
ΑΠΟ ΠΑΝΩ ΚΑΙ ΠΑΕΙ ΚΑΤΩ  
Τ.Κ : ΤΑΠΑ ΚΑΘΑΡΙΣΜΟΥ  
Μ.Α : ΜΗΧΑΝΟΛΟΓΙΚΟΣ ΑΓΩΓΟΣ  
Α : ΣΤΗΛΗ ΑΕΡΙΣΜΟΥ  
ΦΑ : ΦΡΕΑΤΙΟ ΑΚΑΘΑΡΤΩΝ

#### ΣΗΜΕΙΩΣΕΙΣ

- ΟΠΟΥ ΟΙ ΣΩΛΗΝΕΣ ΠΕΡΝΟΥΝ ΜΕΣΑ ΑΠΟ ΔΟΚΟΥΣ ΝΑ ΜΠΟΥΝ ΦΟΥΡΕΛΙΑ.
- ΟΛΕΣ ΟΙ ΣΩΛΗΝΕΣ ΑΠΟΧΕΤΕΥΣΕΩΣ ΜΕΣΑ ΣΤΑ ΠΑΤΩΜΑΤΑ ΕΧΟΥΝ ΚΛΙΣΗ ΑΠΟ 1% ΕΩΣ 1,5% ΣΤΗΝ ΚΑΤΕΥΘΥΝΣΗ ΡΟΗΣ.
- ΟΛΕΣ ΟΙ ΣΩΛΗΝΕΣ ΑΠΟΧΕΤΕΥΣΕΩΣ ΜΕΣΑ ΣΤΙΣ ΨΕΤΔΟΡΟΦΕΣ ΚΑΙ ΤΟΥΣ ΚΑΘΕΤΟΥΣ ΑΓΩΓΟΥΣ ΘΑ ΕΙΝΑΙ ΜΟΝΩΜΕΝΕΣ ΜΕ ΠΕΤΡΟΒΑΜΒΑ ΠΑΧΟΥΣ 25mm ΚΑΛΥΨΜΕΝΟ ΜΕ ΦΥΛΛΟ ΑΛΟΥΜΙΝΙΟΥ.
- Η ΑΚΡΙΒΗΣ ΘΕΣΗ ΦΡΕΑΤΙΩΝ ΚΑΙ ΜΕΛΛΟΝΤΙΚΟΥ ΣΗΜΕΙΟΥ ΣΤΗΝΔΕΣΗΣ ΜΕ ΤΟ ΚΕΝΤΡΙΚΟ ΑΠΟΧΕΤΕΥΤΙΚΟ ΣΥΣΤΗΜΑ ΘΑ ΚΑΘΟΡΙΣΤΟΥΝ ΜΕ ΑΚΡΙΒΕΙΑ ΕΠΙ ΤΟΠΟΥ.

#### ΥΠΟΜΝΗΜΑ ΟΜΒΡΙΩΝ ΥΔΑΤΩΝ


RWP RAIN WATER PIPE

RWO RAIN WATER OUTLET

ΚΑΤΕΥΘΥΝΣΗ ΚΛΙΣΕΩΝ ΔΑΠΕΔΩΝ

Έργο

ΠΟΛΥΚΑΤΟΙΚΙΑ ΛΟΥΒΙΑΣ  
ΣΤΑ ΛΙΒΑΔΙΑ ΤΜΧ 400

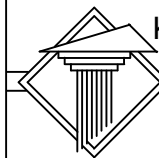

Καζαντζής & Δημητρίου

ΑΡΧΙΤΕΚΤΟΝΕΣ-ΜΗΧΑΝΙΚΟΙ  
ΔΗΜΗΤΡΙΟΥ-ΙΣΣΑ ΜΑΡΙΝΑ  
ΑΡΧΙΤΕΚΤΟΝΑΣ Α.Μ. 13218  
ΚΑΖΑΝΤΖΗΣ ΕΥΑΝΘΗΣ  
ΠΟΛΙΤΙΚΟΣ ΜΗΧΑΝΙΚΟΣ Α.Μ. 50629  
Λεωφ. Στρατηγού Τιμόντα 32, 1ος ορόφος - Διαμ. 301  
Τηλ. 04-662930, Φαξ 04-662931  
6051 Λάρνακα, Κύπρος

BS Building Services  
Consulting Engineers

02, LEOFOROS AYSTALIAS str., 7102,  
ARADIPPOU - LARNACA - CYPRUS  
ΤΗΛΕΦΩΝΟ: 24636855, 99350580  
ΤΗΛΕΟΜΟΙΟΤΥΠΟ: 24636890  
E-mail: bsdesign@cytanet.com.cy

ΤΙΤΛΟΣ

ΚΑΤΟΨΗ 1ου ΟΡΟΦΟΥ  
ΑΠΟΧΕΤΕΥΣΕΙΣ

|            |                  |           |
|------------|------------------|-----------|
| ΜΕΛΕΤΗ     | ΗΜΕΡΟΜΗΝΙΑ       | ΑΡ. ΕΡΓ.  |
| ΠΟΙΣΗ Α.   | ΑΠΡΙΛΙΟΣ<br>2024 | 0002103   |
| ΕΛΕΓΧΟΣ    | ΚΛΙΜΑΚΑ          | ΑΡ. ΣΧΕΔ. |
| ΒΛΑΣΙΟΥ Ν. | 1:100            | ΑΠ-02     |

ΝΑ ΕΠΙΒΕΒΑΙΩΝΕΤΑΙ Ο ΤΥΠΟΣ ΤΗΣ ΛΕΚΑΝΗΣ WC  
(ΚΑΘΙΣΤΟ Η ΚΡΕΜΜΑΣΤΟ) ΠΡΙΝ ΑΠΟ ΤΗΝ ΤΟΠΟΘΕΤΗΣΗ  
ΤΩΝ ΑΠΟΧΕΤΕΥΣΕΩΝ.

ΓΟΥΡΝΑ

ΘΕΣΗ ΓΙΑ ΦΟΥΡΝΟ ΚΑΙ ΜΑΤΙΑ

ΘΕΣΗ ΓΙΑ ΨΥΓΕΙΟ

ΘΕΣΗ ΓΙΑ ΠΛΥΝΤΗΡΙΟ ΠΙΑΤΩΝ

ΘΕΣΗ ΓΙΑ ΠΛΥΝΤΗΡΙΟ ΡΟΥΧΩΝ

ΘΕΣΗ ΓΙΑ ΣΤΕΓΝΩΤΗΡΙΟ

ΤΕΧΝΙΚΟΣ ΕΞΑΕΡΙΣΜΟΣ

ΠΡΟΤΕΙΝΟΜΕΝΑ ΥΨΟΜΕΤΡΑ  
ΥΦΙΣΤΑΜΕΝΑ ΥΨΟΜΕΤΡΑ

#### ΣΥΜΠΛΗΡΩΣΗ

ΣΩΛΗΝΕΣ ΣΤΟ ΠΑΤΩΜΑ  
ΑΕΡΙΣΜΟΣ ΔΙΚΤΥΟΥ  
ΟΔΕΤΣΗ ΨΗΛΑ ΣΤΗ ΔΟΚΟ  
ΜΑΤΡΟ ΛΑΣΤΙΚΟ ΠΙΕΣΕΩΣ

ΠΡΟΣ ΤΑ ΚΑΤΩ  
ΠΡΟΣ ΤΑ ΠΑΝΩ  
ΑΠΟ ΚΑΤΩ  
ΑΠΟ ΠΑΝΩ  
ΑΠΟ ΚΑΤΩ ΚΑΙ ΠΑΕΙ ΠΑΝΩ  
ΑΠΟ ΠΑΝΩ ΚΑΙ ΠΑΕΙ ΚΑΤΩ  
Τ.Κ : ΤΑΠΑ ΚΑΘΑΡΙΣΜΟΥ  
Μ.Α : ΜΗΧΑΝΟΛΟΓΙΚΟΣ ΑΓΩΓΟΣ  
Α : ΣΤΗΛΗ ΑΕΡΙΣΜΟΥ  
ΦΑ : ΦΡΕΑΤΙΟ ΑΚΑΘΑΡΤΩΝ

#### ΣΗΜΕΙΩΣΕΙΣ

- ΟΠΟΥ ΟΙ ΣΩΛΗΝΕΣ ΠΕΡΝΟΥΝ ΜΕΣΑ ΑΠΟ ΔΟΚΟΥΣ ΝΑ ΜΠΟΥΝ ΦΟΤΡΕΛΙΑ.
- ΟΛΕΣ ΟΙ ΣΩΛΗΝΕΣ ΑΠΟΧΕΤΕΥΣΕΩΣ ΜΕΣΑ ΣΤΑ ΠΑΤΩΜΑΤΑ ΕΧΟΥΝ ΚΛΙΣΗ ΑΠΟ 1% ΕΩΣ 1,5% ΣΤΗΝ ΚΑΤΕΥΘΥΝΣΗ ΡΟΗΣ.
- ΟΛΕΣ ΟΙ ΣΩΛΗΝΕΣ ΑΠΟΧΕΤΕΥΣΕΩΣ ΜΕΣΑ ΣΤΙΣ ΨΕΤΔΟΡΟΦΕΣ ΚΑΙ ΤΟΥΣ ΚΑΘΕΤΟΥΣ ΑΓΩΓΟΥΣ ΘΑ ΕΙΝΑΙ ΜΟΝΩΜΕΝΕΣ ΜΕ ΠΕΤΡΟΒΑΜΒΑ ΠΑΧΟΥΣ 25mm ΚΑΛΥΤΜΕΝΟ ΜΕ ΦΤΥΛΟ ΑΛΟΥΜΙΝΙΟΥ.
- Η ΑΚΡΙΒΗΣ ΘΕΣΗ ΦΡΕΑΤΙΩΝ ΚΑΙ ΜΕΛΛΟΝΤΙΚΟΥ ΣΗΜΕΙΟΥ ΣΤΗΝΔΕΣΗΣ ΜΕ ΤΟ ΚΕΝΤΡΙΚΟ ΑΠΟΧΕΤΕΥΤΙΚΟ ΣΥΣΤΗΜΑ ΘΑ ΚΑΘΟΡΙΣΤΟΥΝ ΜΕ ΑΚΡΙΒΕΙΑ ΕΠΙ ΤΟΠΟΥ.

#### ΥΠΟΜΝΗΜΑ ΟΜΒΡΙΩΝ ΥΔΑΤΩΝ

RWP RAIN WATER PIPE  
RWO RAIN WATER OUTLET  
ΚΑΤΕΥΘΥΝΣΗ ΚΛΙΣΕΩΝ ΔΑΠΕΔΩΝ

Εργο

ΠΟΛΥΚΑΤΟΙΚΙΑ ΛΟΥΒΙΑΣ  
ΣΤΑ ΛΙΒΑΔΙΑ ΤΜΧ 400

**Καζαντζής & Δημητρίου**  
ΑΡΧΙΤΕΚΤΟΝΕΣ-ΜΗΧΑΝΙΚΟΙ  
ΔΗΜΗΤΡΙΟΥ-ΙΣΣΑ ΜΑΡΙΝΑ  
ΑΡΧΙΤΕΚΤΟΝΑΣ Α.Μ. 13218  
ΚΑΖΑΝΤΖΗΣ ΕΥΑΝΘΗΣ  
ΠΟΛΙΤΙΚΟΣ ΜΗΧΑΝΙΚΟΣ Α.Μ. 50629  
Λεωφ. Στρατηγού Τιμάγια 32, 1ος όροφος - Διαμ. 301  
Τηλ. 04-662930, Φαξ. 04-662931  
6051 Λάρνακα, Κύπρος

**BS Building Services**  
Consulting Engineers

02, LEOFOROS AYSTRALIAS str., 7102,  
ARADIPPOU - LARNACA - CYPRUS  
ΤΗΛΕΦΩΝΟ: 24636855, 99350580  
ΤΗΛΕΟΜΟΙΟΤΥΠΟ: 24636890  
E-mail: bsdesign@cytanet.com.cy

ΤΙΤΛΟΣ

ΚΑΤΟΨΗ 2ου ΟΡΟΦΟΥ  
ΑΠΟΧΕΤΕΥΣΕΙΣ

|            |                  |           |
|------------|------------------|-----------|
| ΜΕΛΕΤΗ     | ΗΜΕΡΟΜΗΝΙΑ       | ΑΡ. ΕΡΓ.  |
| ΠΟΙΣΗ Α.   | ΑΠΡΙΛΙΟΣ<br>2024 | 0002103   |
| ΕΛΕΓΧΟΣ    | ΚΛΙΜΑΚΑ          | ΑΡ. ΣΧΕΔ. |
| ΒΛΑΣΙΟΥ Ν. | 1:100            | ΑΠ-03     |

ΝΑ ΕΠΙΒΕΒΑΙΩΝΕΤΑΙ Ο ΤΥΠΟΣ ΤΗΣ ΛΕΚΑΝΗΣ WC  
(ΚΑΘΙΣΤΟ Η ΚΡΕΜΜΑΣΤΟ) ΠΡΙΝ ΑΠΟ ΤΗΝ ΤΟΠΟΘΕΤΗΣΗ  
ΤΩΝ ΑΠΟΧΕΤΕΥΣΕΩΝ.

ΓΟΥΡΝΑ

ΘΕΣΗ ΓΙΑ ΦΟΥΡΝΟ ΚΑΙ ΜΑΤΙΑ

ΘΕΣΗ ΓΙΑ ΨΥΓΕΙΟ

ΘΕΣΗ ΓΙΑ ΠΛΥΝΤΗΡΙΟ ΠΙΑΤΩΝ

ΘΕΣΗ ΓΙΑ ΠΛΥΝΤΗΡΙΟ ΡΟΥΧΩΝ

ΘΕΣΗ ΓΙΑ ΣΤΕΓΝΩΤΗΡΙΟ

ΤΕΧΝΙΚΟΣ ΕΞΑΕΡΙΣΜΟΣ

ΠΡΟΤΕΙΝΟΜΕΝΑ ΥΨΟΜΕΤΡΑ  
ΥΦΙΣΤΑΜΕΝΑ ΥΨΟΜΕΤΡΑ

#### ΥΠΟΜΝΗΜΑ

- ΣΩΛΗΝΕΣ ΣΤΟ ΠΑΤΩΜΑ  
ΑΕΡΙΣΜΟΣ ΔΙΚΤΥΟΥ  
ΟΔΕΤΣΗ ΨΗΛΑ ΣΤΗ ΔΟΚΟ  
ΜΑΤΡΟ ΛΑΣΤΙΚΟ ΠΙΕΣΕΩΣ
- ΠΡΟΣ ΤΑ ΚΑΤΩ  
ΠΡΟΣ ΤΑ ΠΑΝΩ  
ΑΠΟ ΚΑΤΩ  
ΑΠΟ ΠΑΝΩ  
ΑΠΟ ΚΑΤΩ ΚΑΙ ΠΑΕΙ ΠΑΝΩ  
ΑΠΟ ΠΑΝΩ ΚΑΙ ΠΑΕΙ ΚΑΤΩ  
Τ.Κ : ΤΑΠΑ ΚΑΘΑΡΙΣΜΟΥ  
Μ.Α : ΜΗΧΑΝΟΛΟΓΙΚΟΣ ΑΓΩΓΟΣ  
Α : ΣΤΗΛΗ ΑΕΡΙΣΜΟΥ  
ΦΑ : ΦΡΕΑΤΙΟ ΑΚΑΘΑΡΤΩΝ

#### ΣΗΜΕΙΩΣΕΙΣ

- ΟΠΟΥ ΟΙ ΣΩΛΗΝΕΣ ΠΕΡΝΟΥΝ ΜΕΣΑ ΑΠΟ ΔΟΚΟΤΣ ΝΑ ΜΠΟΥΝ ΦΟΥΡΕΛΙΑ.
- ΟΛΕΣ ΟΙ ΣΩΛΗΝΕΣ ΑΠΟΧΕΤΕΥΣΕΩΣ ΜΕΣΑ ΣΤΑ ΠΑΤΩΜΑΤΑ ΕΧΟΥΝ ΚΛΙΣΗ ΑΠΟ 1% ΕΩΣ 1,5% ΣΤΗΝ ΚΑΤΕΥΘΥΝΣΗ ΡΟΗΣ.
- ΟΛΕΣ ΟΙ ΣΩΛΗΝΕΣ ΑΠΟΧΕΤΕΥΣΕΩΣ ΜΕΣΑ ΣΤΙΣ ΨΕΤΔΟΡΟΦΕΣ ΚΑΙ ΤΟΥΣ ΚΑΘΕΤΟΥΣ ΑΓΩΓΟΥΣ ΘΑ ΕΙΝΑΙ ΜΟΝΩΜΕΝΕΣ ΜΕ ΠΕΤΡΟΒΑΜΒΑ ΠΑΧΟΥΣ 25mm ΚΑΛΥΤΜΕΝΟ ΜΕ ΦΥΛΛΟ ΑΛΟΥΜΙΝΙΟΥ.
- Η ΑΚΡΙΒΗΣ ΘΕΣΗ ΦΡΕΑΤΙΩΝ ΚΑΙ ΜΕΛΛΟΝΤΙΚΟΥ ΣΗΜΕΙΟΥ ΣΥΝΔΕΣΗΣ ΜΕ ΤΟ ΚΕΝΤΡΙΚΟ ΑΠΟΧΕΤΕΥΤΙΚΟ ΣΥΣΤΗΜΑ ΘΑ ΚΑΘΟΡΙΣΤΟΥΝ ΜΕ ΑΚΡΙΒΕΙΑ ΕΠΙ ΤΟΠΟΥ.

#### ΥΠΟΜΝΗΜΑ ΟΜΒΡΙΩΝ ΥΔΑΤΩΝ

- RWP RAIN WATER PIPE  
RWO RAIN WATER OUTLET  
ΚΑΤΕΥΘΥΝΣΗ ΚΛΙΣΕΩΝ ΔΑΠΕΔΩΝ

Έργο

ΠΟΛΥΚΑΤΟΙΚΙΑ ΛΟΥΒΙΑΣ  
ΣΤΑ ΛΙΒΑΔΙΑ ΤΜΧ 400

**Καζαντζής&Δημητρίου**

ΑΡΧΙΤΕΚΤΟΝΕΣ-ΜΗΧΑΝΙΚΟΙ

ΔΗΜΗΤΡΙΟΥ-ΙΣΣΑ ΜΑΡΙΝΑ  
ΑΡΧΙΤΕΚΤΟΝΑΣ Α.Μ. 13218  
ΚΑΖΑΝΤΖΗΣ ΕΥΑΝΘΗΣ  
ΠΟΛΙΤΙΚΟΣ ΜΗΧΑΝΙΚΟΣ Α.Μ.50629  
Λεωφ. Στρατηγού Τιμόγεια 32,1οςσφ Κώρτ - Διαμ. 301  
Τηλ.04-662930 ,Φαξ.04-662931  
6051 Λάρνακα , Κύπρος

**BS Building Services  
Consulting Engineers**

02, LEOFOROS AYSTRALIAS str., 7102,  
ARADIPPOU - LARNACA - CYPRUS  
ΤΗΛΕΦΩΝΟ: 24636855, 99350580  
ΤΗΛΕΟΜΟΙΟΤΥΠΟ:24636890  
E-mail: bsdesign@cytanet.com.cy

ΤΙΤΛΟΣ

ΚΑΤΟΨΗ ΟΡΟΦΗΣ  
ΑΠΟΧΕΤΕΥΣΕΙΣ

|            |                  |           |
|------------|------------------|-----------|
| ΜΕΛΕΤΗ     | ΗΜΕΡΟΜΗΝΙΑ       | ΑΡ. ΕΡΓ.  |
| ΠΟΙΖΗ Α.   | ΑΠΡΙΛΙΟΣ<br>2024 | 0002103   |
| ΕΛΕΓΧΟΣ    | ΚΛΙΜΑΚΑ          | ΑΡ. ΣΧΕΔ. |
| ΒΛΑΣΙΟΥ Ν. | 1:100            | ΑΠ-04     |

ΝΑ ΕΠΙΒΕΒΑΙΩΝΕΤΑΙ Ο ΤΥΠΟΣ ΤΗΣ ΛΕΚΑΝΗΣ WC  
(ΚΑΘΙΣΤΟ Η ΚΡΕΜΜΑΣΤΟ) ΠΡΙΝ ΑΠΟ ΤΗΝ ΤΟΠΟΘΕΤΗΣΗ  
ΤΩΝ ΑΠΟΧΕΤΕΥΣΕΩΝ.

ΓΟΥΡΝΑ

ΘΕΣΗ ΓΙΑ ΦΟΥΡΝΟ ΚΑΙ ΜΑΤΙΑ

ΘΕΣΗ ΓΙΑ ΨΥΓΕΙΟ

ΘΕΣΗ ΓΙΑ ΠΛΥΝΤΗΡΙΟ ΠΙΑΤΩΝ

ΘΕΣΗ ΓΙΑ ΠΛΥΝΤΗΡΙΟ ΡΟΥΧΩΝ

ΘΕΣΗ ΓΙΑ ΣΤΕΓΝΩΤΗΡΙΟ

ΤΕΧΝΙΚΟΣ ΕΞΑΕΡΙΣΜΟΣ

ΟΛΕΣ ΟΙ ΕΞΩΤΕΡΙΚΕΣ ΒΡΥΣΕΣ  
ΑΝΕΡΧΟΝΤΑΙ ΔΙΑΜΕΣΟΥ ΤΗΣ  
ΠΕΡΙΜΕΤΡΙΚΗΣ ΤΟΙΧΟΠΟΙΑΣ

Ø25mm Α/Π ΠΑΡΟΧΗ  
ΠΟΣΙΜΟΤ' ΝΕΡΟΤ' ΑΠΟ  
ΜΕΤΡΗΤΗ ΚΟΙΝΟΧΡΗΣΤΩΝ  
ΓΙΑ ΤΑ ΚΟΙΝΟΧΡΗΣΤΑ.

Ø32mm Π/Π  
ΠΑΡΟΧΗ ΠΟΣΙΜΟΤ'  
ΝΕΡΟΤ' ΣΤΗΝ ΘΥΡΟΦΗ

ΑΝΤΨΩΤΙΚΗ ΑΝΤΛΙΑ  
ΔΕΣΑΜΕΝΗ ΚΡΤΟΤ'  
ΝΕΡΟΤ'  
ΧΩΡΗΤΙΚΟΤΗΤΑΣ  
2000 ΛΙΤΡΑ

Μ.Α.-1

Μ.Α.-1Α

Χ.Σ.3  
Δ103

ΥΠΟΣΤΕΓΟΣ ΧΩΡΟΣ ΣΤΑΘΜΕΥΣΗΣ

ΑΠ. 1  
Δ101

ΑΠ. 2  
Δ102

Μ.Α.-2

ΑΠ. 3  
Δ103

Μ.Α.-2Α

ΧΩΡΟΣ ΣΤΑΘΜΕΥΣΗΣ  
ΠΟΔΗΛΑΤΩΝ

ΑΠ. 4  
Δ201

ΑΗΚ

ΑΗΚ

ΑΗΚ

ΑΠ. 5  
Δ202

ΑΠ. 6  
Δ203

ΕΠΕΝΔΥΣΗ ΜΕ ΗΡΛ

ΘΕΣΗ ΓΡΑΜΜΑΤΟΚΙΒΩΤΙΩΝ

Χ.Σ.7  
Δ203

ΥΠΟΣΤΕΓΟΣ ΧΩΡΟΣ ΣΤΑΘΜΕΥΣΗΣ

ΚΕΝΤΡΙΚΟΣ ΜΕΤΡΗΤΗΣ  
ΝΕΡΟΤ' ΎΔΑΤΟΠΡΟΜΗΘΕΙΑΣ  
Η ΑΚΡΙΒΗΣ ΘΕΣΗ ΘΑ  
ΑΠΟΦΑΣΙΣΤΕΙ ΕΠΙ ΤΟΠΟΥ

ΕΙΣΟΔΟΣ/ΕΞΟΔΟΣ  
ΟΧΗΜΑΤΩΝ  
ΠΑΡΟΧΗ ΝΕΡΟΤ'  
ΑΠΟ ΤΙΣΛΗ

ΘΕΣΗ ΣΚΥΒΑΛΑΠΟΡΘΗΣ  
ΚΑΔΟΣ ΑΝΑΚΥΚΛΩΣΗΣ

ΕΙΣΟΔΟΣ ΠΕΖΩΝ  
ΠΟΛΥΚΑΤΟΙΚΙΑΣ

ΕΙΣΟΔΟΣ/ΕΞΟΔΟΣ  
ΟΧΗΜΑΤΩΝ

ΠΡΟΤΕΙΝΟΜΕΝΑ ΥΨΟΜΕΤΡΑ  
ΥΦΙΣΤΑΜΕΝΑ ΥΨΟΜΕΤΡΑ

ΤΥΠΟΜΝΗΜΑ

- ΠΑΡΟΧΗ ΚΡΤΟΤ' ΝΕΡΟΤ'  
ΠΑΡΟΧΗ ΖΕΣΤΟΤ' ΝΕΡΟΤ'  
ΠΑΡΟΧΗ ΠΟΣΙΜΟΤ' ΝΕΡΟΤ'
- ΕΞΩΤΕΡΙΚΗ ΒΡΥΣΗ ΚΛΕΙΔΩΜΕΝΗ  
ΠΡΟΣ ΤΑ ΚΑΤΩ  
ΠΡΟΣ ΤΑ ΠΑΝΩ  
ΑΠΟ ΚΑΤΩ  
ΑΠΟ ΠΑΝΩ  
ΑΠΟ ΚΑΤΩ ΚΑΙ ΠΑΕΙ ΠΑΝΩ  
ΑΠΟ ΠΑΝΩ ΚΑΙ ΠΑΕΙ ΚΑΤΩ
- ΦΛΟΤΕΡ (FLOAT SWITCH)  
ΓΙΑ ΠΡΟΣΤΑΣΙΑ ΤΗΣ ΑΝΤΛΙΑΣ  
ΣΕ ΧΑΜΗΛΗ ΣΤΑΘΜΗ ΝΕΡΟΤ'

ΣΗΜΕΙΩΣΕΙΣ:

1. ΟΛΕΣ ΟΙ ΣΩΛΗΝΕΣ ΖΕΣΤΟΤ' ΚΡΤΟΤ' ΝΕΡΟΤ' ΜΕΤΑ ΤΟΥΣ ΜΕΤΡΗΤΕΣ ΕΙΝΑΙ ΠΟΛΥΠΡΟΠΤΛΕΝΙΟ ΡΝ-20 ΓΙΑ ΚΡΤΟ ΚΑΙ ΖΕΣΤΟ ΜΕΧΡΙ ΤΟΥΣ ΔΙΑΝΟΜΕΙΣ, ΑΠΟ ΤΟΥΣ ΔΙΑΝΟΜΕΙΣ ΕΩΣ ΤΑ ΣΗΜΕΙΑ ΟΙ ΣΩΛΗΝΕΣ ΚΡΤΟΤ' ΚΑΙ ΖΕΣΤΟΤ' ΝΕΡΟΤ' ΕΙΝΑΙ ΑΠΟ ΠΟΛΥΑΙΘΤΛΕΝΙΟ η ΑΠΟ ΠΟΛΥΠΡΟΠΤΛΕΝΙΟ ΣΩΛΗΝΑ ΕΝΤΟΣ ΣΩΛΗΝΑ(PPIPE IN PIPE).
2. Η ΑΚΡΙΒΗΣ ΘΕΣΗ ΤΩΝ ΔΙΑΝΟΜΕΩΝ ΠΑΡΟΧΗΣ ΖΕΣΤΟΤ' ΚΡΤΟΤ' ΝΕΡΟΤ' ΣΤΟΥΣ ΧΩΡΟΥΣ ΤΩΝ ΔΙΑΜΕΡΙΣΜΑΤΩΝ ΘΑ ΚΑΘΟΡΙΣΘΕΙ ΕΠΙΤΟΠΟΤ' ΑΠΟ ΤΟΝ ΙΔΙΟΚΤΗΤΗ.

Έργο

ΠΟΛΥΚΑΤΟΙΚΙΑ ΛΟΥΒΙΑΣ  
ΣΤΑ ΛΙΒΑΔΙΑ ΤΜΧ 400

Καζαντζής & Δημητρίου

ΑΡΧΙΤΕΚΤΟΝΕΣ-ΜΗΧΑΝΙΚΟΙ  
ΔΗΜΗΤΡΙΟΥ-ΙΣΣΑ ΜΑΡΙΝΑ  
ΑΡΧΙΤΕΚΤΟΝΑΣ Α.Μ. 13218  
ΚΑΖΑΝΤΖΗΣ ΕΥΑΝΘΗΣ  
ΠΟΛΙΤΙΚΟΣ ΜΗΧΑΝΙΚΟΣ Α.Μ. 50629  
Λεωφ. Στρατηγού Τιμότσια 32, 1ος ορόφος - Διαμ. 301  
Τηλ. 04-662930, Φαξ 04-662931  
6051 Λάρνακα, Κύπρος

BS Building Services  
Consulting Engineers

02, ΛΕΩΦΟΡΟΣ ΑΥΣΤΡΑΛΙΑΣ str., 7102,  
ΑΡΑΔΙΠΡΟΥ - ΛΑΡΝΑΚΑ - CYPRUS  
ΤΗΛΕΦΩΝΟ: 24636855, 99350580  
ΤΗΛΕΟΜΟΙΟΤΥΠΟ: 24636890  
E-mail: bsdesign@cytanet.com.cy

ΤΙΤΛΟΣ

ΚΑΤΟΦΗ ΙΣΟΓΕΙΟΥ  
ΚΛΙΜΑΤΙΣΜΟΣ

|            |                  |           |
|------------|------------------|-----------|
| ΜΕΛΕΤΗ     | ΗΜΕΡΟΜΗΝΙΑ       | ΑΡ. ΕΡΓ.  |
| ΠΟΙΖΗ Α.   | ΑΠΡΙΛΙΟΣ<br>2024 | 0002103   |
| ΕΛΕΓΧΟΣ    | ΚΛΙΜΑΚΑ          | ΑΡ. ΣΧΕΔ. |
| ΒΛΑΣΙΟΥ Ν. | 1:100            | ΤΔ-01     |

ή ΓΟΥΡΝΑ

ΘΕΣΗ ΓΙΑ ΦΟΥΡΝΟ ΚΑΙ ΜΑΤΙΑ

ΘΕΣΗ ΓΙΑ ΨΥΓΕΙΟ

ΘΕΣΗ ΓΙΑ ΠΛΥΝΤΗΡΙΟ ΠΙΑΤΩΝ

ΘΕΣΗ ΓΙΑ ΠΛΥΝΤΗΡΙΟ ΡΟΥΧΩΝ

ΘΕΣΗ ΓΙΑ ΣΤΕΓΝΩΤΗΡΙΟ

ΤΕΧΝΙΚΟΣ ΕΞΑΕΡΙΣΜΟΣ

ΠΡΟΤΕΙΝΟΜΕΝΑ ΥΨΟΜΕΤΡΑ  
ΥΦΙΣΤΑΜΕΝΑ ΥΨΟΜΕΤΡΑ

ΤΥΠΟΜΝΗΜΑ

- ΠΑΡΟΧΗ ΚΡΤΟΤ' ΝΕΡΟΤ'  
ΠΑΡΟΧΗ ΖΕΣΤΟΤ' ΝΕΡΟΤ'  
ΠΑΡΟΧΗ ΠΟΣΙΜΟΤ' ΝΕΡΟΤ'
- ΕΞΩΤΕΡΙΚΗ ΒΡΨΗ ΚΛΕΙΔΩΜΕΝΗ  
ΠΡΟΣ ΤΑ ΚΑΤΩ  
ΠΡΟΣ ΤΑ ΠΑΝΩ  
ΑΠΟ ΚΑΤΩ  
ΑΠΟ ΠΑΝΩ  
ΑΠΟ ΚΑΤΩ ΚΑΙ ΠΑΕΙ ΠΑΝΩ  
ΑΠΟ ΠΑΝΩ ΚΑΙ ΠΑΕΙ ΚΑΤΩ
- ΦΛΟΤΕΡ (FLOAT SWITCH)  
ΓΙΑ ΠΡΟΣΤΑΣΙΑ ΤΗΣ ΑΝΤΙΑΣ  
ΣΕ ΧΑΜΗΛΗ ΣΤΑΘΜΗ ΝΕΡΟΤ'

ΣΗΜΕΙΩΣΕΙΣ:



1. ΟΛΕΣ ΟΙ ΣΩΛΗΝΕΣ ΖΕΣΤΟΤ' ΚΡΤΟΤ' ΝΕΡΟΤ' ΜΕΤΑ ΤΟΤΣ ΜΕΤΡΗΤΕΣ ΕΙΝΑΙ ΠΟΛΥΠΡΟΠΥΛΕΝΙΟ PN=20 ΓΙΑ ΚΡΤΟ ΚΑΙ ΖΕΣΤΟ ΜΕΧΡΙ ΤΟΤΣ ΔΙΑΝΟΜΕΙΣ, ΑΠΟ ΤΟΤΣ ΔΙΑΝΟΜΕΙΣ ΕΩΣ ΤΑ ΣΗΜΕΙΑ ΟΙ ΣΩΛΗΝΕΣ ΚΡΤΟΤ' ΚΑΙ ΖΕΣΤΟΤ' ΝΕΡΟΤ' ΕΙΝΑΙ ΑΠΟ ΠΟΛΥΑΙΘΥΛΕΝΙΟ η ΑΠΟ ΠΟΛΥΠΡΟΠΥΛΕΝΙΟ ΣΩΛΗΝΑ ΕΝΤΟΣ ΣΩΛΗΝΑ(PIPE IN PIPE).
2. Η ΑΚΡΙΒΗΣ ΘΕΣΗ ΤΩΝ ΔΙΑΝΟΜΕΩΝ ΠΑΡΟΧΗΣ ΖΕΣΤΟΤ' ΚΡΤΟΤ' ΝΕΡΟΤ' ΣΤΟΤΣ ΧΩΡΟΤΣ ΤΩΝ ΔΙΑΜΕΡΙΣΜΑΤΩΝ ΘΑ ΚΑΘΟΡΙΣΘΕΙ ΕΠΙΤΟΠΟΤ' ΑΠΟ ΤΟΝ ΙΔΙΟΚΤΗΤΗ.

ø25mm Α/Π,Π/Κ ΠΑΡΟΧΗ ΠΟΣΙΜΟΤ' ΝΕΡΟΤ' ΑΠΟ ΜΕΤΡΗΤΗ ΚΟΙΝΟΧΡΗΣΤΩΝ ΓΙΑ ΤΑ ΚΟΙΝΟΧΡΗΣΤΑ.  
ø32mm Α/Κ,Π/Π ΠΑΡΟΧΗ ΠΟΣΙΜΟΤ' ΝΕΡΟΤ' ΣΤΗΝ ΟΡΟΦΗ

ΔΙΑΝΟΜΕΑΣ ΓΙΑ ΔΙΑΜ. Δ101. ΕΝΤΟΙΧΙΣΜΕΝΟ ΚΟΤΤΙ ΜΕΣΑ ΣΤΟΝ ΤΟΙΧΟ (ΙΔΕ ΛΕΠΤΟΜΕΡΕΙΑ).

ΔΙΑΝΟΜΕΑΣ ΓΙΑ ΔΙΑΜ. Δ102.

ΕΝΤΟΙΧΙΣΜΕΝΟ ΚΟΤΤΙ ΜΕΣΑ ΣΤΟΝ ΤΟΙΧΟ (ΙΔΕ ΛΕΠΤΟΜΕΡΕΙΑ). ΔΙΑΝΟΜΕΑΣ ΓΙΑ ΔΙΑΜ. Δ103.

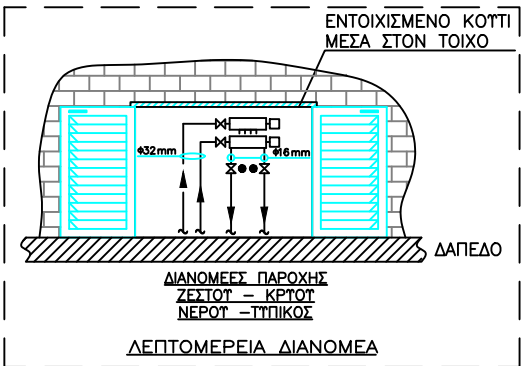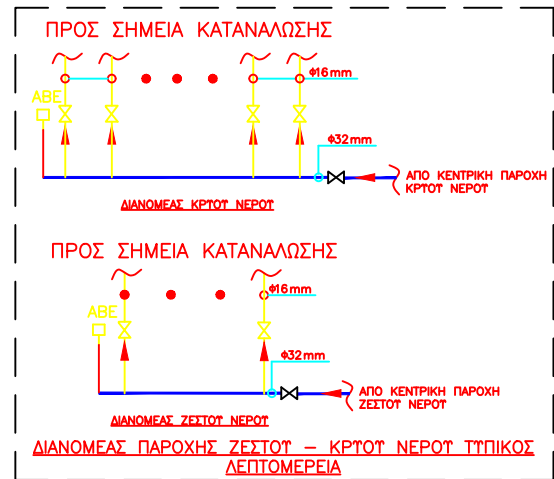

Έργο

ΠΟΛΥΚΑΤΟΙΚΙΑ ΛΟΥΒΙΑΣ  
ΣΤΑ ΛΙΒΑΔΙΑ ΤΜΧ 400

Καζαντζής & Δημητρίου

ΑΡΧΙΤΕΚΤΟΝΕΣ-ΜΗΧΑΝΙΚΟΙ

ΔΗΜΗΤΡΙΟΥ-ΙΣΣΑ ΜΑΡΙΝΑ  
ΑΡΧΙΤΕΚΤΟΝΑΣ Α.Μ. 13218  
ΚΑΖΑΝΤΖΗΣ ΕΥΑΝΘΗΣ  
ΠΟΛΙΤΙΚΟΣ ΜΗΧΑΝΙΚΟΣ Α.Μ. 50629  
Λεωφ. Στρατηγού Τριγύνα 32, 1ος όροφος - Διαμ. 301  
Τηλ: 04-662930, Φαξ: 04-662931  
6051 Λάρνακα, Κύπρος

BS Building Services  
Consulting Engineers

02, LEOFOROS AYSTALIAS str., 7102,  
ARADIPPOU - LARNACA - CYPRUS  
ΤΗΛΕΦΩΝΟ: 24636855, 99350580  
ΤΗΛΕΟΜΟΙΟΤΥΠΟ: 24636890  
E-mail: bsdesign@cytanet.com.cy

ΤΙΤΛΟΣ

ΚΑΤΟΨΗ 1ου ΟΡΟΦΟΥ  
ΚΛΙΜΑΤΙΣΜΟΣ

| ΜΕΛΕΤΗ     | ΗΜΕΡΟΜΗΝΙΑ    | ΑΡ. ΕΡΓ.  |
|------------|---------------|-----------|
| ΠΟΙΣΗ Α.   | ΑΠΡΙΛΙΟΣ 2024 | 0002103   |
| ΕΛΕΓΧΟΣ    | ΚΛΙΜΑΚΑ       | ΑΡ. ΣΧΕΔ. |
| ΒΛΑΣΙΟΥ Ν. | 1:100         | ΤΔ-02     |

-  ή  ΓΟΥΡΝΑ
-  ΘΕΣΗ ΓΙΑ ΦΟΥΡΝΟ ΚΑΙ ΜΑΤΙΑ
-  ΘΕΣΗ ΓΙΑ ΨΥΓΕΙΟ
-  ΘΕΣΗ ΓΙΑ ΠΛΥΝΤΗΡΙΟ ΠΙΑΤΩΝ
-  ΘΕΣΗ ΓΙΑ ΠΛΥΝΤΗΡΙΟ ΡΟΥΧΩΝ
-  ΘΕΣΗ ΓΙΑ ΣΤΕΓΝΩΤΗΡΙΟ
-  ΤΕΧΝΙΚΟΣ ΕΞΑΕΡΙΣΜΟΣ

ΠΡΟΤΕΙΝΟΜΕΝΑ ΥΦΟΜΕΤΡΑ  
ΥΦΙΣΤΑΜΕΝΑ ΥΦΟΜΕΤΡΑ

- ΥΠΟΜΟΝΗΜΑ
-  ΠΑΡΟΧΗ ΚΡΤΟΤ' ΝΕΡΟΤ'
-  ΠΑΡΟΧΗ ΖΕΣΤΟΤ' ΝΕΡΟΤ'
-  ΠΑΡΟΧΗ ΠΟΣΙΜΟΤ' ΝΕΡΟΤ'
-  ΕΞΩΤΕΡΙΚΗ ΒΡΤΣΗ ΚΛΕΙΔΩΜΕΝΗ
-  ΠΡΟΣ ΤΑ ΚΑΤΩ
-  ΠΡΟΣ ΤΑ ΠΑΝΩ
-  ΑΠΟ ΚΑΤΩ
-  ΑΠΟ ΠΑΝΩ
-  ΑΠΟ ΚΑΤΩ ΚΑΙ ΠΑΕΙ ΠΑΝΩ
-  ΑΠΟ ΠΑΝΩ ΚΑΙ ΠΑΕΙ ΚΑΤΩ
-  ΦΛΟΤΕΡ (FLOAT SWITCH)
-  ΓΙΑ ΠΡΟΣΤΑΣΙΑ ΤΗΣ ΑΝΤΙΑΣ
-  ΣΕ ΧΑΜΗΛΗ ΣΤΑΘΜΗ ΝΕΡΟΤ'

#### ΣΗΜΕΙΩΣΕΙΣ:

- ΟΛΕΣ ΟΙ ΣΩΛΗΝΕΣ ΖΕΣΤΟΤ' ΚΡΤΟΤ' ΝΕΡΟΤ' ΜΕΤΑ ΤΟΤΣ ΜΕΤΡΗΤΕΣ ΕΙΝΑΙ ΠΟΛΥΠΡΟΠΤΛΕΝΙΟ PN-20 ΓΙΑ ΚΡΤΟ ΚΑΙ ΖΕΣΤΟ ΜΕΧΡΙ ΤΟΤΣ ΔΙΑΝΟΜΕΙΣ, ΑΠΟ ΤΟΤΣ ΔΙΑΝΟΜΕΙΣ ΕΩΣ ΤΑ ΣΗΜΕΙΑ ΟΙ ΣΩΛΗΝΕΣ ΚΡΤΟΤ' ΚΑΙ ΖΕΣΤΟΤ' ΝΕΡΟΤ' ΕΙΝΑΙ ΑΠΟ ΠΟΛΥΑΙΘΤΛΕΝΙΟ η ΑΠΟ ΠΟΛΥΠΡΟΠΤΛΕΝΙΟ ΣΩΛΗΝΑ ΕΝΤΟΣ ΣΩΛΗΝΑ(PPIPE IN PIPE).
- Η ΑΚΡΙΒΗΣ ΘΕΣΗ ΤΩΝ ΔΙΑΝΟΜΕΩΝ ΠΑΡΟΧΗΣ ΖΕΣΤΟΤ' ΚΡΤΟΤ' ΝΕΡΟΤ' ΣΤΟΤΣ ΧΩΡΟΤΣ ΤΩΝ ΔΙΑΜΕΡΙΣΜΑΤΩΝ ΘΑ ΚΑΘΟΡΙΣΘΕΙ ΕΠΙΤΟΠΟΤ' ΑΠΟ ΤΩΝ ΙΔΙΟΚΤΗΤΗ.



Ø25mm Α/Π,Π/Κ ΠΑΡΟΧΗ ΠΟΣΙΜΟΤ' ΝΕΡΟΤ' ΑΠΟ ΜΕΤΡΗΤΗ ΚΟΙΝΟΧΡΗΣΤΩΝ ΓΙΑ ΤΑ ΚΟΙΝΟΧΡΗΣΤΑ.

Ø32mm Α/Κ,Π/Π ΠΑΡΟΧΗ ΠΟΣΙΜΟΤ' ΝΕΡΟΤ' ΣΤΗΝ ΟΡΟΦΗ

ΔΙΑΝΟΜΕΑΣ ΓΙΑ ΔΙΑΜ. Δ201. ΕΝΤΟΙΧΙΣΜΕΝΟ ΚΟΤΤΙ ΜΕΣΑ ΣΤΟΝ ΤΟΙΧΟ (ΙΔΕ ΛΕΠΤΟΜΕΡΕΙΑ).


ΔΙΑΝΟΜΕΑΣ ΓΙΑ ΔΙΑΜ. Δ202.

ΕΝΤΟΙΧΙΣΜΕΝΟ ΚΟΤΤΙ ΜΕΣΑ ΣΤΟΝ ΤΟΙΧΟ (ΙΔΕ ΛΕΠΤΟΜΕΡΕΙΑ). ΔΙΑΝΟΜΕΑΣ ΓΙΑ ΔΙΑΜ. Δ303.

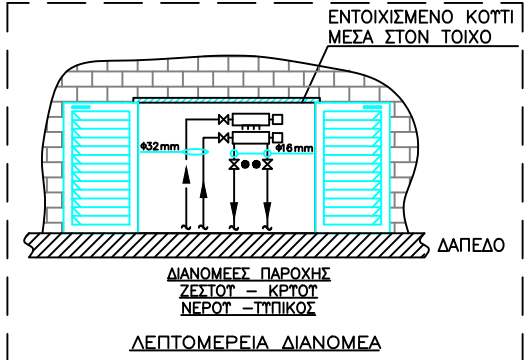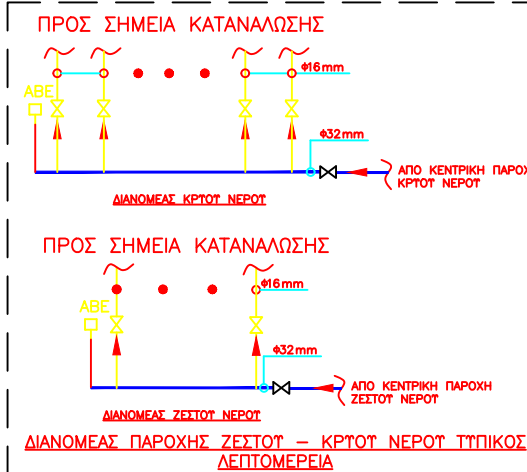

#### Έργο

ΠΟΛΥΚΑΤΟΙΚΙΑ ΛΟΥΒΙΑΣ  
ΣΤΑ ΛΙΒΑΔΙΑ ΤΜΧ 400

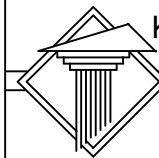 **Καζαντζής&Δημητρίου**

ΑΡΧΙΤΕΚΤΟΝΕΣ-ΜΗΧΑΝΙΚΟΙ

ΔΗΜΗΤΡΙΟΥ-ΙΣΣΑ ΜΑΡΙΝΑ

ΑΡΧΙΤΕΚΤΟΝΑΣ Α.Μ. 13218

ΚΑΖΑΝΤΖΗΣ ΕΥΑΝΘΗΣ

ΠΟΛΙΤΙΚΟΣ ΜΗΧΑΝΙΚΟΣ Α.Μ. 50629

Λεωφ. Στρατηγού Τιμόνα 32, 1ος ορόφος - Διαμ. 301

Τηλ. 04-662930, Φαξ. 04-662931

6051 Λάρνακα, Κύπρος

**BS Building Services**

**Consulting Engineers**

02, LEOFOROS AYSTRALIAS str., 7102,  
ARADIPPOU - LARNACA - CYPRUS

ΤΗΛΕΦΩΝΟ: 24636855, 99350580

ΤΗΛΕΟΜΟΙΟΤΥΠΟ: 24636890

E-mail: bsdesign@cytanet.com.cy

#### ΤΙΤΛΟΣ

ΚΑΤΟΨΗ 2ου ΟΡΟΦΟΥ  
ΚΛΙΜΑΤΙΣΜΟΣ

| ΜΕΛΕΤΗ      | ΗΜΕΡΟΜΗΝΙΑ       | ΑΡ. ΕΡΓ.  |
|-------------|------------------|-----------|
| ΠΟΙΣΗ Α.    | ΑΠΡΙΛΙΟΣ<br>2024 | 0002103   |
| ΕΛΕΓΧΟΣ     | ΚΛΙΜΑΚΑ          | ΑΡ. ΣΧΕΔ. |
| ΒΛΑΣΙΟΤ' Ν. | 1:100            | ΥΔ-03     |

- 

ή 

ΓΟΥΡΝΑ
- 

ΘΕΣΗ ΓΙΑ ΦΟΥΡΝΟ ΚΑΙ ΜΑΤΙΑ
- 

ΘΕΣΗ ΓΙΑ ΨΥΓΕΙΟ
- 

ΘΕΣΗ ΓΙΑ ΠΛΥΝΤΗΡΙΟ ΠΙΑΤΩΝ
- 

ΘΕΣΗ ΓΙΑ ΠΛΥΝΤΗΡΙΟ ΡΟΥΧΩΝ
- 

ΘΕΣΗ ΓΙΑ ΣΤΕΓΝΩΤΗΡΙΟ
- 

ΤΕΧΝΙΚΟΣ ΕΞΑΕΡΙΣΜΟΣ

- 3.ΟΛΕΣ ΟΙ ΣΩΛΗΝΕΣ ΖΕΣΤΟΤ ΚΡΤΟΤ ΝΕΡΟΤ ΟΙ ΟΠΟΙΕΣ ΕΙΝΑΙ ΕΚΤΕΘΕΙΜΕΝΕΣ ΣΤΗΝ ΗΛΙΑΚΗ ΑΚΤΙΝΟΒΟΛΙΑ ΘΑ ΤΥΛΙΧΤΟΥΝ ΜΕ ΓΑΖΑ ΚΑΙ ΘΑ ΒΑΦΟΥΝ ΜΕ ΔΤΟ ΧΕΡΙΑ PELECIL.
- 4.ΟΙ ΣΩΛΗΝΕΣ ΖΕΣΤΟΤ ΝΕΡΟΤ ΕΙΝΑΙ ΘΕΡΜΟΜΟΝΩΜΕΝΕΣ ΜΕ ΑΡΜΑΦLEX ΠΑΧΟΥΣ 9mm.
- 5.ΤΟ ΠΟΣΙΜΟ ΝΕΡΟ ΣΤΟ ΕΞΩΤΕΡΙΚΟ ΔΙΧΤΤΟ ΑΠΟ ΤΟΝ ΜΕΤΡΗΤΗ ΘΑ ΠΑΡΕΧΕΤΑΙ ΜΕ ΜΑΤΡΟ ΛΑΣΤΙΚΟ ΑΠΟ ΠΟΛΤΑΙΘ'ΛΕΝΙΟ, ΣΤΟΤΣ ΕΞΩΤΕΡΙΚΟΤΣ ΧΩΡΟΤΣ ΘΑ ΠΑΡΕΧΕΤΑΙ ΔΙΑΜΕΣΟΤ ΤΟΤ ΠΑΤΩΜΑΤΟΣ.

Π/Κ ΠΑΡΟΧΗ ΠΟΣΙΜΟΤ-ΚΡΤΟΤ-ΖΕΣΤΟΤ ΝΕΡΟΤ ΣΤΑ ΔΙΑΜΕΡΙΣΜΑΤΑ:101&201.

ø32mm Α/Κ ΠΑΡΟΧΗ ΠΟΣΙΜΟΤ ΝΕΡΟΤ ΣΤΗΝ ΟΡΟΦΗ  
ø25mm Π/Κ ΠΑΡΟΧΗ ΠΟΣΙΜΟΤ ΝΕΡΟΤ ΑΠΟ ΜΕΤΡΗΤΗ ΚΟΙΝΟΧΡΗΣΤΩΝ ΓΙΑ ΤΑ ΚΟΙΝΟΧΡΗΣΤΑ.

6 No. ø25 ΠΑΡΟΧΗ ΠΟΣΙΜΟΤ ΝΕΡΟΤ ΣΤΙΣ ΔΕΞΑΜΕΝΕΣ ΚΡΤΟΤ ΝΕΡΟΤ ΚΑΙ ΣΤΙΣ ΓΟΥΡΝΕΣ ΟΛΩΝ ΤΩΝ ΔΙΑΜΕΡΙΣΜΑΤΩΝ

7 No. ΜΕΤΡΗΤΕΣ ΓΙΑ ΤΑ ΔΙΑΜΕΡΙΣΜΑΤΑ:101,102,103, 201,202,203 &ΚΟΙΝΟΧΡΗΣΤΑ. ΠΡΟΜΗΘΕΙΑ ΑΠΟ ΤΑΔΤΟΠΡΟΜΗΘΕΙΑ.

Π/Κ ΠΑΡΟΧΗ ΠΟΣΙΜΟΤ-ΚΡΤΟΤ-ΖΕΣΤΟΤ ΝΕΡΟΤ ΣΤΑ ΔΙΑΜΕΡΙΣΜΑΤΑ:102&202.

ΚΥΛΙΝΔΡΟΣ ΖΕΣΤΟΤ ΝΕΡΟΤ ΠΙΕΣΕΩΣ ΧΩΡΗΤΙΚΟΤΗΤΑΣ 150lt  
ΣΥΣΤΗΜΑ ΠΙΕΣΕΩΣ  
ΗΛΙΑΚΟΣ ΣΥΛΛΕΚΤΗΣ ΣΤ'ΝΟΛΙΚΗΣ ΑΠΟΔΟΣΗΣ 715W.  
ΤΥΠΙΚΟ ΓΙΑ ΤΑ ΔΙΑΜΕΡΙΣΜΑΤΑ: 101,102,201&202.

ΚΥΛΙΝΔΡΟΣ ΖΕΣΤΟΤ ΝΕΡΟΤ ΠΙΕΣΕΩΣ ΧΩΡΗΤΙΚΟΤΗΤΑΣ 90lt  
ΣΥΣΤΗΜΑ ΠΙΕΣΕΩΣ  
ΗΛΙΑΚΟΣ ΣΥΛΛΕΚΤΗΣ ΣΤ'ΝΟΛΙΚΗΣ ΑΠΟΔΟΣΗΣ 422W.  
ΤΥΠΙΚΟ ΓΙΑ ΤΑ ΔΙΑΜΕΡΙΣΜΑΤΑ: 102&202.

ΔΙΑΜ.101

ΔΙΑΜ.102

ΔΙΑΜ.103

ΔΙΑΜ.201

ΔΙΑΜ.202



ΔΙΑΜ.203

ΕΠΙΜΕΛΗ ΠΛΑΚΑ

ΦΩΤΟΒΟΛΤΑΙΚΟ ΣΥΣΤΗΜΑ 4KW

Π/Κ ΠΑΡΟΧΗ ΠΟΣΙΜΟΤ-ΚΡΤΟΤ-ΖΕΣΤΟΤ ΝΕΡΟΤ ΣΤΑ ΔΙΑΜΕΡΙΣΜΑΤΑ:103&203.

ΔΕΞΑΜΕΝΗ ΚΡΤΟΤ ΝΕΡΟΤ ΚΑΤΑΣΚΕΥΑΣΜΕΝΗ ΑΠΟ ΠΛΑΣΤΙΚΟ ΠΟΛΤΑΙΘ'ΛΕΝΙΟΤ ΚΑΤΑΜΗΛΟ ΓΙΑ ΧΡΗΣΗ ΠΟΣΙΜΟΤ ΝΕΡΟΤ ΧΩΡΗΤΙΚΟΤΗΤΑΣ 1000 lt (ΤΥΠΙΚΟ)

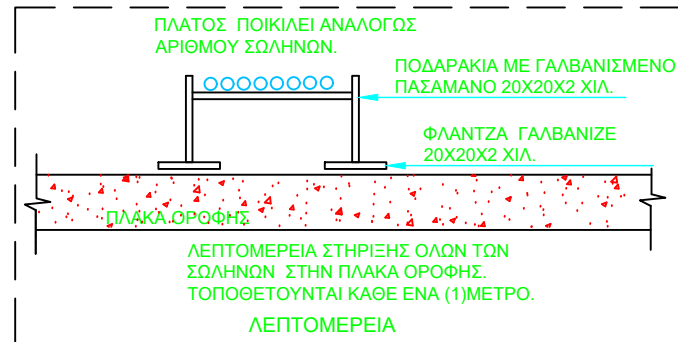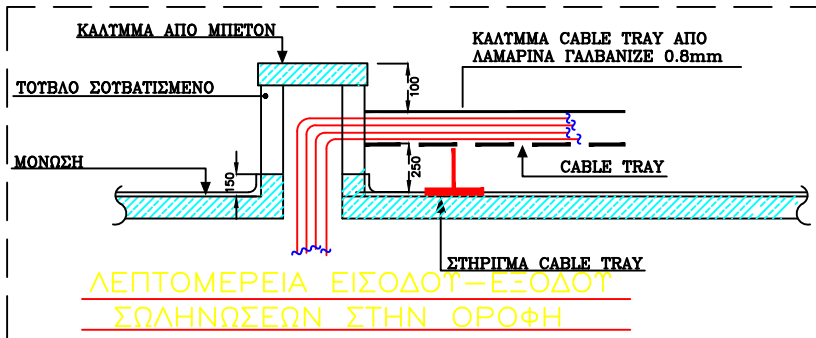

ΠΡΟΤΕΙΝΟΜΕΝΑ ΥΨΟΜΕΤΡΑ  
ΥΨΙΣΤΑΜΕΝΑ ΥΨΟΜΕΤΡΑ

#### ΤΥΠΟΜΝΗΜΑ

- ΠΑΡΟΧΗ ΚΡΤΟΤ ΝΕΡΟΤ
- ΠΑΡΟΧΗ ΖΕΣΤΟΤ ΝΕΡΟΤ
- ΠΑΡΟΧΗ ΠΟΣΙΜΟΤ ΝΕΡΟΤ
- ΕΞΩΤΕΡΙΚΗ ΒΡ'ΣΗ ΚΛΕΙΔΩΜΕΝΗ ΠΡΟΣ ΤΑ ΚΑΤΩ
- ΠΡΟΣ ΤΑ ΠΑΝΩ
- ΑΠΟ ΚΑΤΩ
- ΑΠΟ ΠΑΝΩ
- ΑΠΟ ΚΑΤΩ ΚΑΙ ΠΑΕΙ ΠΑΝΩ
- ΑΠΟ ΠΑΝΩ ΚΑΙ ΠΑΕΙ ΚΑΤΩ
- ΦΛΟΤΕΡ (FLOAT SWITCH) ΓΙΑ ΠΡΟΣΤΑΣΙΑ ΤΗΣ ΑΝΤΛΙΑΣ ΣΕ ΧΑΜΗΛΗ ΣΤΑΘΜΗ ΝΕΡΟΤ

#### ΣΗΜΕΙΩΣΕΙΣ:

- 1.ΟΛΕΣ ΟΙ ΣΩΛΗΝΕΣ ΖΕΣΤΟΤ ΚΡΤΟΤ ΝΕΡΟΤ ΜΕΤΑ ΤΟΤΣ ΜΕΤΡΗΤΕΣ ΕΙΝΑΙ ΠΟΛΤΠΡΟΠΤΛΕΝΙΟ PN-20 ΓΙΑ ΚΡΤΟ ΚΑΙ ΖΕΣΤΟ ΜΕΧΡΙ ΤΟΤΣ ΔΙΑΝΟΜΕΙΣ, ΑΠΟ ΤΟΤΣ ΔΙΑΝΟΜΕΙΣ ΕΩΣ ΤΑ ΣΗΜΕΙΑ ΟΙ ΣΩΛΗΝΕΣ ΚΡΤΟΤ ΚΑΙ ΖΕΣΤΟΤ ΝΕΡΟΤ ΕΙΝΑΙ ΑΠΟ ΠΟΛΤΠΡΟΠΤΛΕΝΙΟ η ΑΠΟ ΠΟΛΤΠΡΟΠΤΛΕΝΙΟ ΣΩΛΗΝΑ ΕΝΤΟΣ ΣΩΛΗΝΑ(PIPE IN PIPE).
- 2.Η ΑΚΡΙΒΗΣ ΘΕΣΗ ΤΩΝ ΔΙΑΝΟΜΕΩΝ ΠΑΡΟΧΗΣ ΖΕΣΤΟΤ ΚΡΤΟΤ ΝΕΡΟΤ ΣΤΟΤΣ ΧΩΡΟΤΣ ΤΩΝ ΔΙΑΜΕΡΙΣΜΑΤΩΝ ΘΑ ΚΑΘΟΡΙΣΘΕΙ ΕΠΙΤΟΠΟΤ ΑΠΟ ΤΟΝ ΙΔΙΟΚΤΗΤΗ.

#### Έργο

ΠΟΛΥΚΑΤΟΙΚΙΑ ΛΟΥΒΙΑΣ  
ΣΤΑ ΛΙΒΑΔΙΑ ΤΜΧ 400



**Καζαντζής&Δημητρίου**

ΑΡΧΙΤΕΚΤΟΝΕΣ-ΜΗΧΑΝΙΚΟΙ

ΔΗΜΗΤΡΙΟΥ-ΙΣΣΑ ΜΑΡΙΝΑ

ΑΡΧΙΤΕΚΤΟΝΑΣ Α.Μ. 13218

ΚΑΖΑΝΤΖΗΣ ΕΥΑΝΘΗΣ

ΠΟΛΙΤΙΚΟΣ ΜΗΧΑΝΙΚΟΣ Α.Μ.50629

Λεωφ. Στρατηγού Τιμάγια 32,1οςσ Κώρτ - Διαμ. 301

Τηλ.04-662930 ,Φαξ.04-662931

6051 Λάρνακα , Κύπρος

**BS Building Services**  
**Consulting Engineers**

02, LEOFOROS AYSTRALIAS str., 7102, ARADIPPOU - LARNACA - CYPRUS  
ΤΗΛΕΦΩΝΟ: 24636855, 99350580  
ΤΗΛΕΟΜΟΙΟΥΤΥΠΟ:24636890  
E-mail: bsdesign@cytanet.com.cy

#### ΤΙΤΛΟΣ

ΚΑΤΟΦΗ ΟΡΟΦΗΣ  
ΚΛΙΜΑΤΙΣΜΟΣ

| ΜΕΛΕΤΗ     | ΗΜΕΡΟΜΗΝΙΑ    | ΑΡ. ΕΡΓ.  |
|------------|---------------|-----------|
| ΠΟΙΣΗ Α.   | ΑΠΡΙΛΙΟΣ 2024 | 0002103   |
| ΕΛΕΓΧΟΣ    | ΚΛΙΜΑΚΑ       | ΑΡ. ΣΧΕΔ. |
| ΒΛΑΣΙΟΤ Ν. | 1:100         | ΥΔ-04     |





- ή

ΓΟΥΡΝΑ
- ΘΕΣΗ ΓΙΑ ΦΟΥΡΝΟ ΚΑΙ ΜΑΤΙΑ
- ΘΕΣΗ ΓΙΑ ΨΥΓΕΙΟ
- ΘΕΣΗ ΓΙΑ ΠΛΥΝΤΗΡΙΟ ΠΙΑΤΩΝ
- ΘΕΣΗ ΓΙΑ ΠΛΥΝΤΗΡΙΟ ΡΟΥΧΩΝ
- ΘΕΣΗ ΓΙΑ ΣΤΕΓΝΩΤΗΡΙΟ
- ΤΕΧΝΙΚΟΣ ΕΞΑΕΡΙΣΜΟΣ

ΠΡΟΤΕΙΝΟΜΕΝΑ ΥΦΟΜΕΤΡΑ

ΥΦΙΣΤΑΜΕΝΑ ΥΦΟΜΕΤΡΑ

ø32mm Α/Π,Π/Κ  
ΣΩΛΗΝΑ ΣΤΥΜΠΤΚΝΩΜΑΤΩΝ  
ΠΙΕΣΕΩΣ uPVC (ΤΥΠΙΚΟ)

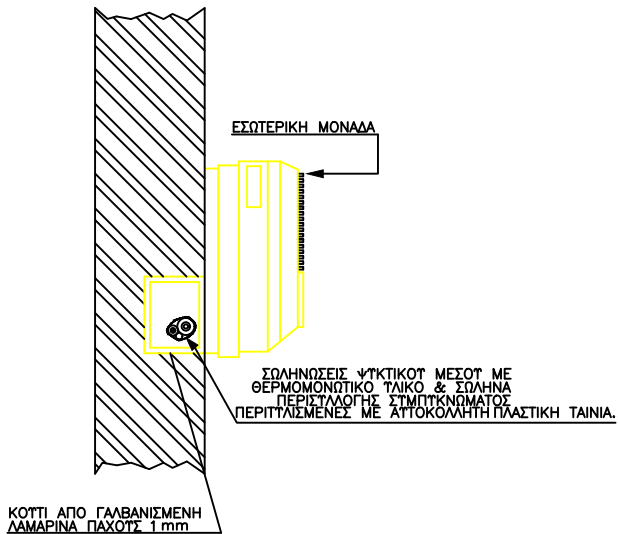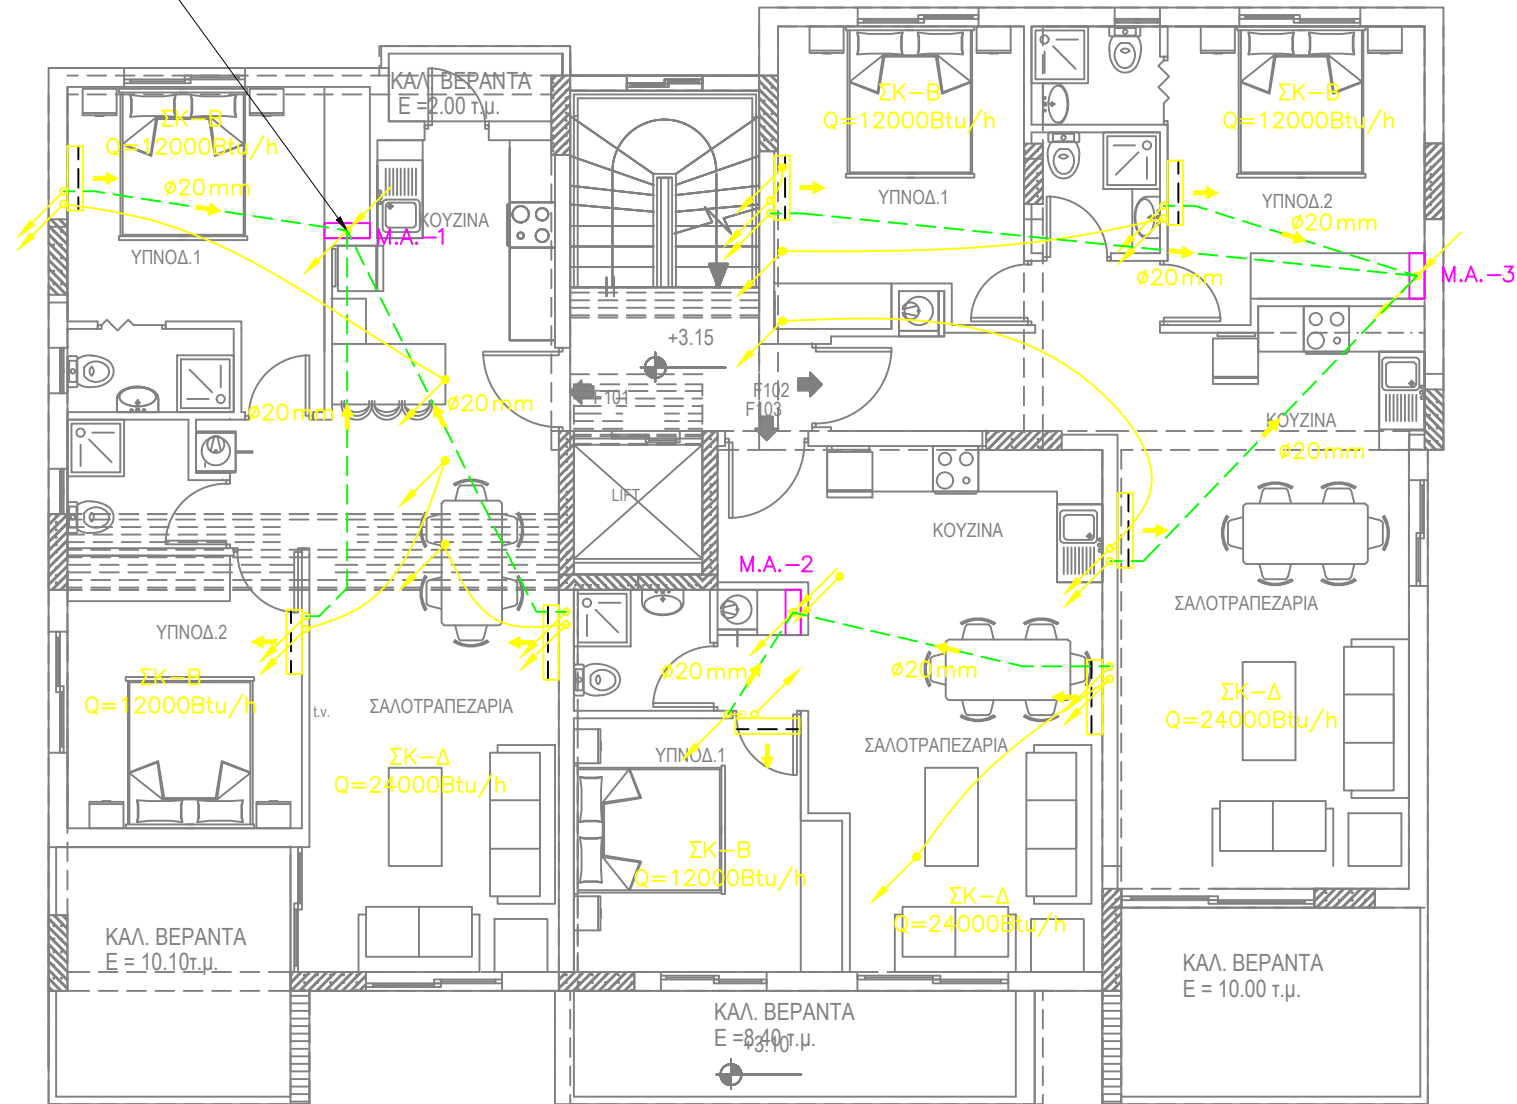

ΔΕΤΑΙΛΟΜΕΡΕΙΑ ΕΓΚΑΤΑΣΤΑΣΗΣ ΕΣΩΤΕΡΙΚΗΣ ΚΛΙΜΑΤΙΣΤΙΚΗΣ ΜΟΝΑΔΑΣ

- ΤΥΠΟΜΝΗΜΑ

ΣΩΛΗΝΕΣ ΨΥΚΤΙΚΟΤ ΑΕΡΙΟΤ

ΣΩΛΗΝΑ ΣΤΥΜΠΤΚΝΩΜΑΤΩΝ

ΗΛΕΚΤΡΙΚΑ ΚΑΛΩΔΙΑ

ΣΚ

ΣΤΥΣΚΕΤΗ ΚΛΙΜΑΤΙΣΜΟΤ

ΣΣ

ΣΤΥΣΚΕΤΗ ΣΤΥΜΠΙΕΣΗΣ

ΠΡΟΣ ΤΑ ΚΑΤΩ

ΠΡΟΣ ΤΑ ΠΑΝΩ

ΑΠΟ ΚΑΤΩ

ΑΠΟ ΠΑΝΩ

ΑΠΟ ΚΑΤΩ ΚΑΙ ΠΑΕΙ ΠΑΝΩ

ΑΠΟ ΠΑΝΩ ΚΑΙ ΠΑΕΙ ΚΑΤΩ

ΣΤΥΣΚΕΤΗ ΣΤΥΜΠΙΕΣΗΣ

ΣΤΥΣΚΕΤΗ ΚΛΙΜΑΤΙΣΜΟΤ ΨΗΛΑ ΣΤΟΝ ΤΟΙΧΟ.

M.A.:

ΜΗΧΑΝΟΛΟΓΙΚΟΣ ΑΓΩΓΟΣ

ΨΕΥΔΟΤΑΒΑΝΟ

- ΣΗΜΕΙΩΣΗ
- 1) ΟΛΕΣ ΟΙ ΣΩΛΗΝΕΣ ΣΤΥΜΠΤΚΝΩΜΑΤΩΝ ΜΕΣΑ ΣΤΑ ΠΑΤΩΜΑΤΑ ΚΑΙ ΤΟΤΣ ΤΟΙΧΟΤΣ ΘΑ ΕΙΝΑΙ uPVC ΠΙΕΣΕΩΣ ø20, ΟΙ ΚΤΥΡΙΕΣ ΜΕΣΑ ΣΤΟΤΣ ΜΗΧΑΝΟΛΟΓΙΚΟΤΣ ΑΓΩΓΟΤΣ ΘΑ ΕΙΝΑΙ ø32mm, ΜΕΣΑ ΣΕ ΨΕΥΔΟΡΟΦΕΣ ΘΑ ΕΙΝΑΙ ΜΟΝΩΜΕΝΕΣ ΜΕ ΜΟΝΩΣΗ ΤΥΠΟΤ "ARMAFLEX" ΠΑΧΟΤΣ 9mm.

Έργο

ΠΟΛΥΚΑΤΟΙΚΙΑ ΛΟΥΒΙΑΣ  
ΣΤΑ ΛΙΒΑΔΙΑ ΤΜΧ 400

Καζαντζής&Δημητρίου

ΑΡΧΙΤΕΚΤΟΝΕΣ-ΜΗΧΑΝΙΚΟΙ

ΔΗΜΗΤΡΙΟΥ-ΙΣΣΑ ΜΑΡΙΝΑ

ΑΡΧΙΤΕΚΤΟΝΑΣ Α.Μ.13218

ΚΑΖΑΝΤΖΗΣ ΕΥΑΝΘΗΣ

ΠΟΛΙΤΙΚΟΣ ΜΗΧΑΝΙΚΟΣ Α.Μ.50629

Λεωφ. Στρατηγού Τιμάγια 32,1οςσ Κώρτ - Διαμ. 301

Τηλ.04-662930 ,Φαξ.04-662931

6051 Λάρνακα , Κύπρος

BS Building Services  
Consulting Engineers

02, LEOFOROS AYSTRALIAS str., 7102,  
ARADIPPOU - LARNACA - CYPRUS  
ΤΗΛΕΦΩΝΟ: 24636855, 99350580  
ΤΗΛΕΟΜΟΙΟΥΤΥΠΟ:24636890  
E-mail: bsdesign@cytanet.com.cy

|                                  |                  |           |
|----------------------------------|------------------|-----------|
| ΤΙΤΛΟΣ                           |                  |           |
| ΚΑΤΟΨΗ 1ου ΟΡΟΦΟΥ<br>ΚΛΙΜΑΤΙΣΜΟΣ |                  |           |
| ΜΕΛΕΤΗ                           | ΗΜΕΡΟΜΗΝΙΑ       | ΑΡ. ΕΡΓ.  |
| ΠΟΙΖΗ Α.                         | ΑΠΡΙΛΙΟΣ<br>2024 | 0002103   |
| ΕΛΕΓΧΟΣ                          | ΚΛΙΜΑΚΑ          | ΑΡ. ΣΧΕΔ. |
| ΒΛΑΣΙΟΤ Ν.                       | 1:100            | ΚΛ-02     |

- 

ή 

ΓΟΥΡΝΑ
- 

ΘΕΣΗ ΓΙΑ ΦΟΥΡΝΟ ΚΑΙ ΜΑΤΙΑ
- 

ΘΕΣΗ ΓΙΑ ΨΥΓΕΙΟ
- 



ΘΕΣΗ ΓΙΑ ΠΛΥΝΤΗΡΙΟ ΠΙΑΤΩΝ
- 

ΘΕΣΗ ΓΙΑ ΠΛΥΝΤΗΡΙΟ ΡΟΥΧΩΝ
- 

ΘΕΣΗ ΓΙΑ ΣΤΕΓΝΩΤΗΡΙΟ
- 

ΤΕΧΝΙΚΟΣ ΕΞΑΕΡΙΣΜΟΣ

Ø32mm Π/Κ  
ΣΩΛΗΝΑ ΣΤΜΠΤΚΝΩΜΑΤΩΝ  
ΠΙΕΣΕΩΣ uPVC (ΤΥΠΙΚΟ)

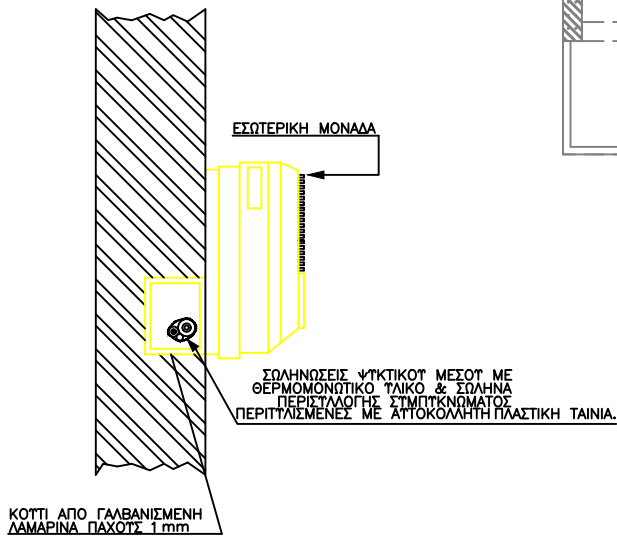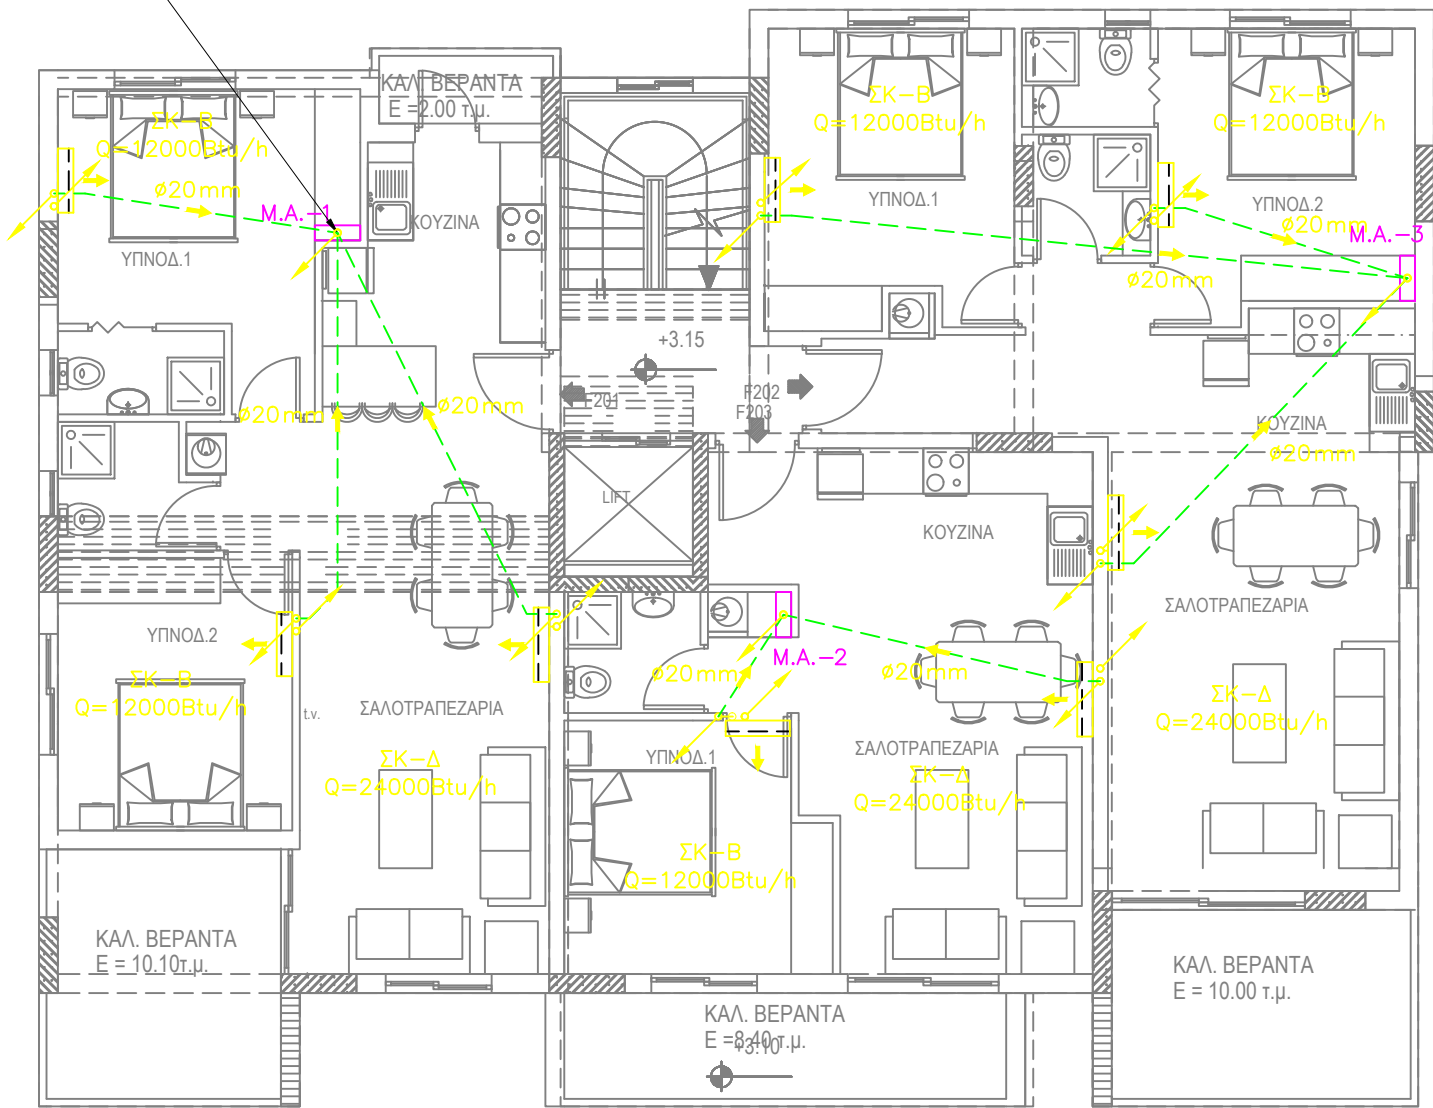

ΔΕΤΗΛΟΜΕΡΕΙΑ ΕΓΚΑΤΑΣΤΑΣΗΣ ΕΞΩΤΕΡΙΚΗΣ ΚΛΙΜΑΤΙΣΤΙΚΗΣ ΜΟΝΑΔΑΣ

ΠΡΟΤΕΙΝΟΜΕΝΑ ΥΦΟΜΕΤΡΑ  
ΥΦΙΣΤΑΜΕΝΑ ΥΦΟΜΕΤΡΑ

#### ΥΠΟΜΝΗΜΑ

- 

ΣΩΛΗΝΕΣ ΨΥΚΤΙΚΟΤ ΑΕΡΙΟΤ
- 

ΣΩΛΗΝΑ ΣΤΜΠΤΚΝΩΜΑΤΩΝ
- 

ΗΛΕΚΤΡΙΚΑ ΚΑΛΩΔΙΑ
- 

ΣΚ

ΣΤΣΚΕΤΗ ΚΛΙΜΑΤΙΣΜΟΤ
- 

ΣΣ

ΣΤΣΚΕΤΗ ΣΤΜΠΙΕΣΗΣ
- 

ΠΡΟΣ ΤΑ ΚΑΤΩ
- 

ΠΡΟΣ ΤΑ ΠΑΝΩ
- 

ΑΠΟ ΚΑΤΩ
- 

ΑΠΟ ΠΑΝΩ
- 

ΑΠΟ ΚΑΤΩ ΚΑΙ ΠΑΕΙ ΠΑΝΩ
- 

ΑΠΟ ΠΑΝΩ ΚΑΙ ΠΑΕΙ ΚΑΤΩ
- 

ΣΤΣΚΕΤΗ ΣΤΜΠΙΕΣΗΣ
- 

ΣΤΣΚΕΤΗ ΚΛΙΜΑΤΙΣΜΟΤ ΨΗΛΑ ΣΤΟΝ ΤΟΙΧΟ.
- 

Μ.Α.:

ΜΗΧΑΝΟΛΟΓΙΚΟΣ ΑΓΩΓΟΣ
- 

ΨΕΥΔΟΤΑΒΑΝΟ

#### ΣΗΜΕΙΩΣΗ

- 1) ΟΛΕΣ ΟΙ ΣΩΛΗΝΕΣ ΣΤΜΠΤΚΝΩΜΑΤΩΝ ΜΕΣΑ ΣΤΑ ΠΑΤΩΜΑΤΑ ΚΑΙ ΤΟΤΣ ΤΟΙΧΟΤΣ ΘΑ ΕΙΝΑΙ uPVC ΠΙΕΣΕΩΣ Ø20, ΟΙ ΚΤΗΡΙΕΣ ΜΕΣΑ ΣΤΟΤΣ ΜΗΧΑΝΟΛΟΓΙΚΟΤΣ ΑΓΩΓΟΤΣ ΘΑ ΕΙΝΑΙ Ø32mm, ΜΕΣΑ ΣΕ ΨΕΥΔΟΡΟΦΕΣ ΘΑ ΕΙΝΑΙ ΜΟΝΩΜΕΝΕΣ ΜΕ ΜΟΝΩΣΗ ΤΥΠΟΤ "ARMAFLEX" ΠΑΧΟΤΣ 9mm.

#### Έργο

ΠΟΛΥΚΑΤΟΙΚΙΑ ΛΟΥΒΙΑΣ  
ΣΤΑ ΛΙΒΑΔΙΑ ΤΜΧ 400



**Καζαντζής&Δημητρίου**  
ΑΡΧΙΤΕΚΤΟΝΕΣ-ΜΗΧΑΝΙΚΟΙ  
ΔΗΜΗΤΡΙΟΥ-ΙΕΣΣΑ ΜΑΡΙΝΑ  
ΑΡΧΙΤΕΚΤΟΝΑΣ Α.Μ. 13218  
ΚΑΖΑΝΤΖΗΣ ΕΥΑΝΘΗΣ  
ΠΟΛΙΤΙΚΟΣ ΜΗΧΑΝΙΚΟΣ Α.Μ.50629  
Λεωφ. Στρατηγού Τιμόγρια 32,1οςσ Κώρτ - Διαμ. 301  
Τηλ.04-662930 , Φαξ.04-662931  
6051 Λάρνακα , Κύπρος

**BS Building Services Consulting Engineers**

02, LEOFOROS AYSTRALIAS str., 7102,  
ARADIPPOY - LARNACA - CYPRUS  
ΤΗΛΕΦΩΝΟ: 24636855, 99350580  
ΤΗΛΕΟΜΟΙΟΤΥΠΟ:24636890  
E-mail: bsdesign@cytanet.com.cy

#### ΤΙΤΛΟΣ

ΚΑΤΟΨΗ 2ου ΟΡΟΦΟΥ  
ΚΛΙΜΑΤΙΣΜΟΣ

|            |                  |           |
|------------|------------------|-----------|
| ΜΕΛΕΤΗ     | ΗΜΕΡΟΜΗΝΙΑ       | ΑΡ. ΕΡΓ.  |
| ΠΟΙΖΗ Α.   | ΑΠΡΙΛΙΟΣ<br>2024 | 0002103   |
| ΕΛΕΓΧΟΣ    | ΚΛΙΜΑΚΑ          | ΑΡ. ΣΧΕΔ. |
| ΒΛΑΣΙΟΤ Ν. | 1:100            | ΚΛ-03     |

C:\Users\BS\_PC4\_User\Desktop\logofragi.jpg



ή ΓΟΥΡΝΑ

ΘΕΣΗ ΓΙΑ ΦΟΥΡΝΟ ΚΑΙ ΜΑΤΙΑ

ΘΕΣΗ ΓΙΑ ΨΥΓΕΙΟ

ΘΕΣΗ ΓΙΑ ΠΛΥΝΤΗΡΙΟ ΠΙΑΤΩΝ

ΘΕΣΗ ΓΙΑ ΠΛΥΝΤΗΡΙΟ ΡΟΥΧΩΝ

ΘΕΣΗ ΓΙΑ ΣΤΕΓΝΩΤΗΡΙΟ

ΤΕΧΝΙΚΟΣ ΕΞΑΕΡΙΣΜΟΣ

ΠΡΟΤΕΙΝΟΜΕΝΑ ΥΦΟΜΕΤΡΑ  
ΥΦΙΣΤΑΜΕΝΑ ΥΦΟΜΕΤΡΑ

## ΤΥΠΟΜΝΗΜΑ

ΟΔΕ΄ΤΣΗ ΜΕΣΑ ΣΤΗΝ ΠΛΑΚΑ



ΕΞΑΕΡΙΣΤΗΡΑΣ ΦΥΓΟΚΕΝΤΡΙΚΗΣ ΡΟΗΣ



ΣΤΟΜΙΟ ΑΕΡΑ Θ΄ΤΡΑΣ



ΕΞΑΕΡΙΣΤΗΡΑΣ



ΤΟΠΙΚΟΣ ΑΠΟΖΕ΄ΚΤΗΣ



ΚΟ΄ΥΜΟ 15mm ΣΤΟ ΚΑΤΩ ΜΕΡΟΣ ΤΗΣ Θ΄ΤΡΑΣ ΓΙΑ ΜΕΤΑΦΟΡΑ ΑΕΡΑ



ΠΡΟΣ ΤΑ ΚΑΤΩ



ΠΡΟΣ ΤΑ ΠΑΝΩ



ΑΠΟ ΚΑΤΩ



ΑΠΟ ΠΑΝΩ





ΑΠΟ ΚΑΤΩ ΚΑΙ ΠΑΕΙ ΠΑΝΩ



ΑΠΟ ΠΑΝΩ ΚΑΙ ΠΑΕΙ ΚΑΤΩ

## ΣΗΜΕΙΩΣΗ

- ΟΛΟΙ ΟΙ ΕΞΑΕΡΙΣΤΗΡΕΣ ΕΞ-01 ΛΕΙΤΟΥΡΓΟΥΝ ΜΕ ΤΟΝ ΦΩΤΙΣΜΟ.
- ΟΠΟΤ΄ ΟΙ ΣΩΛΗΝΕΣ ΠΕΡΝΟΥΝ ΜΕΣΑ ΑΠΟ ΔΟΚΟΥΣ ΝΑ ΜΠΟΥΝ ΦΟ΄ΤΡΕΛΙΑ.

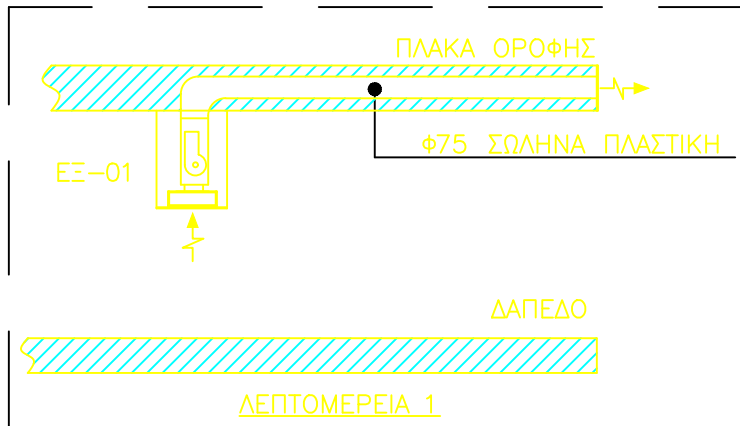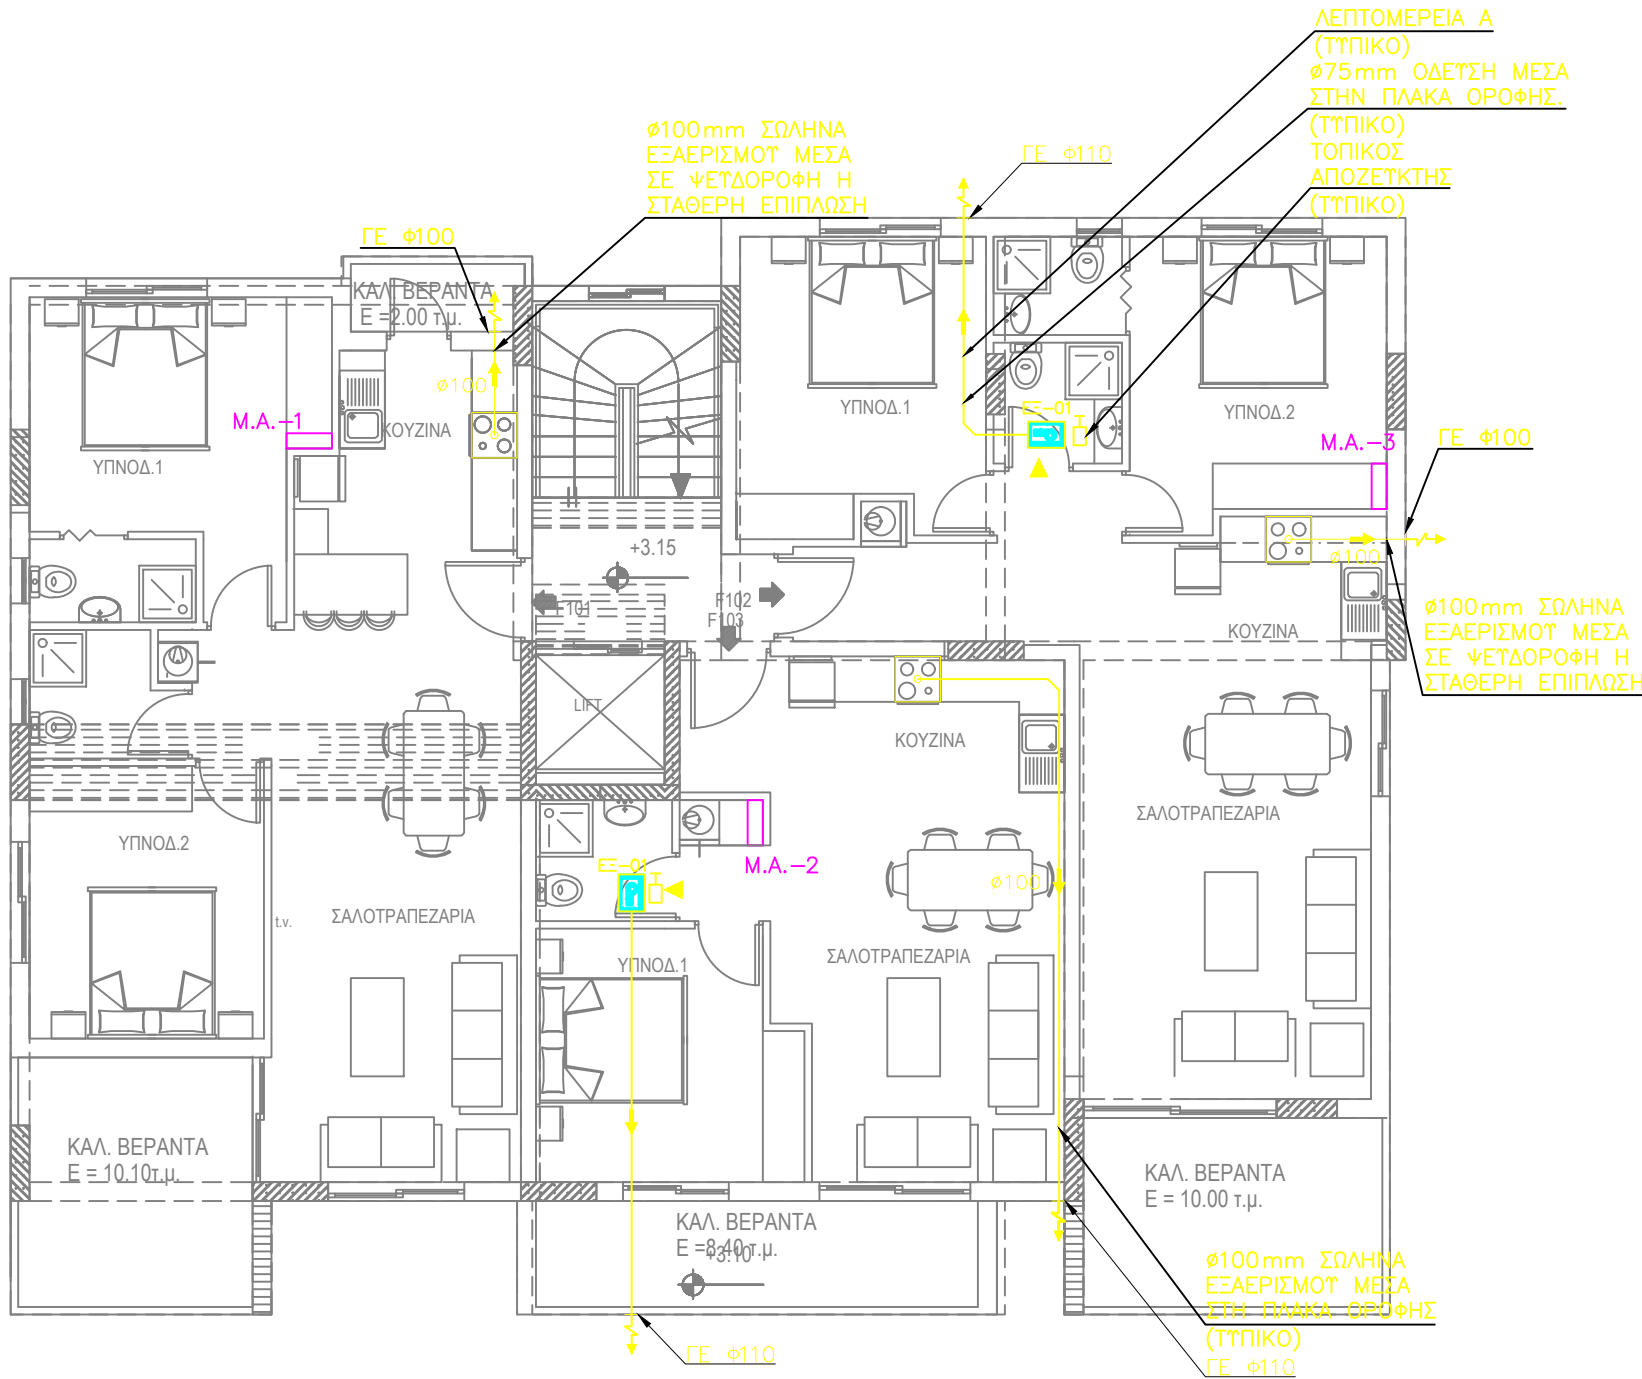

**Καζαντζής&Δημητρίου**

ΑΡΧΙΤΕΚΤΟΝΕΣ-ΜΗΧΑΝΙΚΟΙ  
ΔΗΜΗΤΡΙΟΥ-ΙΣΣΑ ΜΑΡΙΝΑ  
ΑΡΧΙΤΕΚΤΟΝΑΣ - Α.Μ. 13218  
ΚΑΖΑΝΤΖΗΣ ΕΥΑΝΘΗΣ  
ΠΟΛΙΤΙΚΟΣ ΜΗΧΑΝΙΚΟΣ - Α.Μ. 50629  
Λεωφ. Στρατηγού Τιμόγιο 32, 1ος ορόφος - Διαμ. 301  
Τηλ. 04-662930, Φαξ 04-662931  
6051 Λάρνακα, Κύπρος

**BS Building Services Consulting Engineers**



02, LEOFOROS AYSTRALIAS str., 7102,  
ARADIPPOU - LARNACA - CYPRUS  
ΤΗΛΕΦΩΝΟ: 24636855, 99350580  
ΤΗΛΕΟΜΟΙΟΤΥΠΟ: 24636890  
E-mail: bsdesign@cytanet.com.cy

ΤΙΤΛΟΣ  
ΚΑΤΟΨΗ 1ου ΟΡΟΦΟΥ  
ΕΞΑΕΡΙΣΜΟΣ

| ΜΕΛΕΤΗ      | ΗΜΕΡΟΜΗΝΙΑ    | ΑΡ. ΕΡΓ.  |
|-------------|---------------|-----------|
| ΠΟΙΣΗ Α.    | ΑΠΡΙΛΙΟΣ 2024 | 0002103   |
| ΕΛΕΓΧΟΣ     | ΚΛΙΜΑΚΑ       | ΑΡ. ΣΧΕΔ. |
| ΒΛΑΣΙΟ΄Τ Ν. | 1:100         | ΕΞ-01     |

- ή  ΓΟΥΡΝΑ
- ΘΕΣΗ ΓΙΑ ΦΟΥΡΝΟ ΚΑΙ ΜΑΤΙΑ
- ΘΕΣΗ ΓΙΑ ΨΥΓΕΙΟ
- ΘΕΣΗ ΓΙΑ ΠΛΥΝΤΗΡΙΟ ΠΙΑΤΩΝ
- ΘΕΣΗ ΓΙΑ ΠΛΥΝΤΗΡΙΟ ΡΟΥΧΩΝ
- ΘΕΣΗ ΓΙΑ ΣΤΕΓΝΩΤΗΡΙΟ
- ΤΕΧΝΙΚΟΣ ΕΞΑΕΡΙΣΜΟΣ

| A/A   | ΠΟΣΟΤΗΤΑ | ΡΟΗ<br>ΑΕΡΑ<br>m3/h | ΑΝΤΙΣΤΑΣΗ<br>Ρα | ΚΙΝΗΤΗΡΑΣ<br>WATT | ΤΑΣΗ<br>V/P/h/Hz | ΠΑΡΑΤΗΡΗΣΕΙΣ                                                       |
|-------|----------|---------------------|-----------------|-------------------|------------------|--------------------------------------------------------------------|
| ΕΞ-01 | 2        | 100                 | 25              | 35                | 240/1/50         | ΦΥΓΟΚΕΝΤΡΙΚΗΣ ΡΟΗΣ ΛΕΙΤΟΥΡΓΙΑ ΜΕ ΤΟΝ ΦΩΤΙΣΜΟ(ΚΑΙ ΧΡΟΝΟΚΑΘΥΣΤΕΡΙΣΗ) |

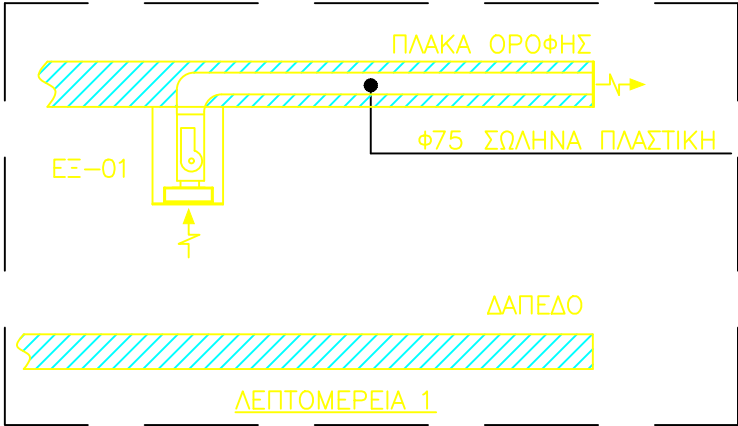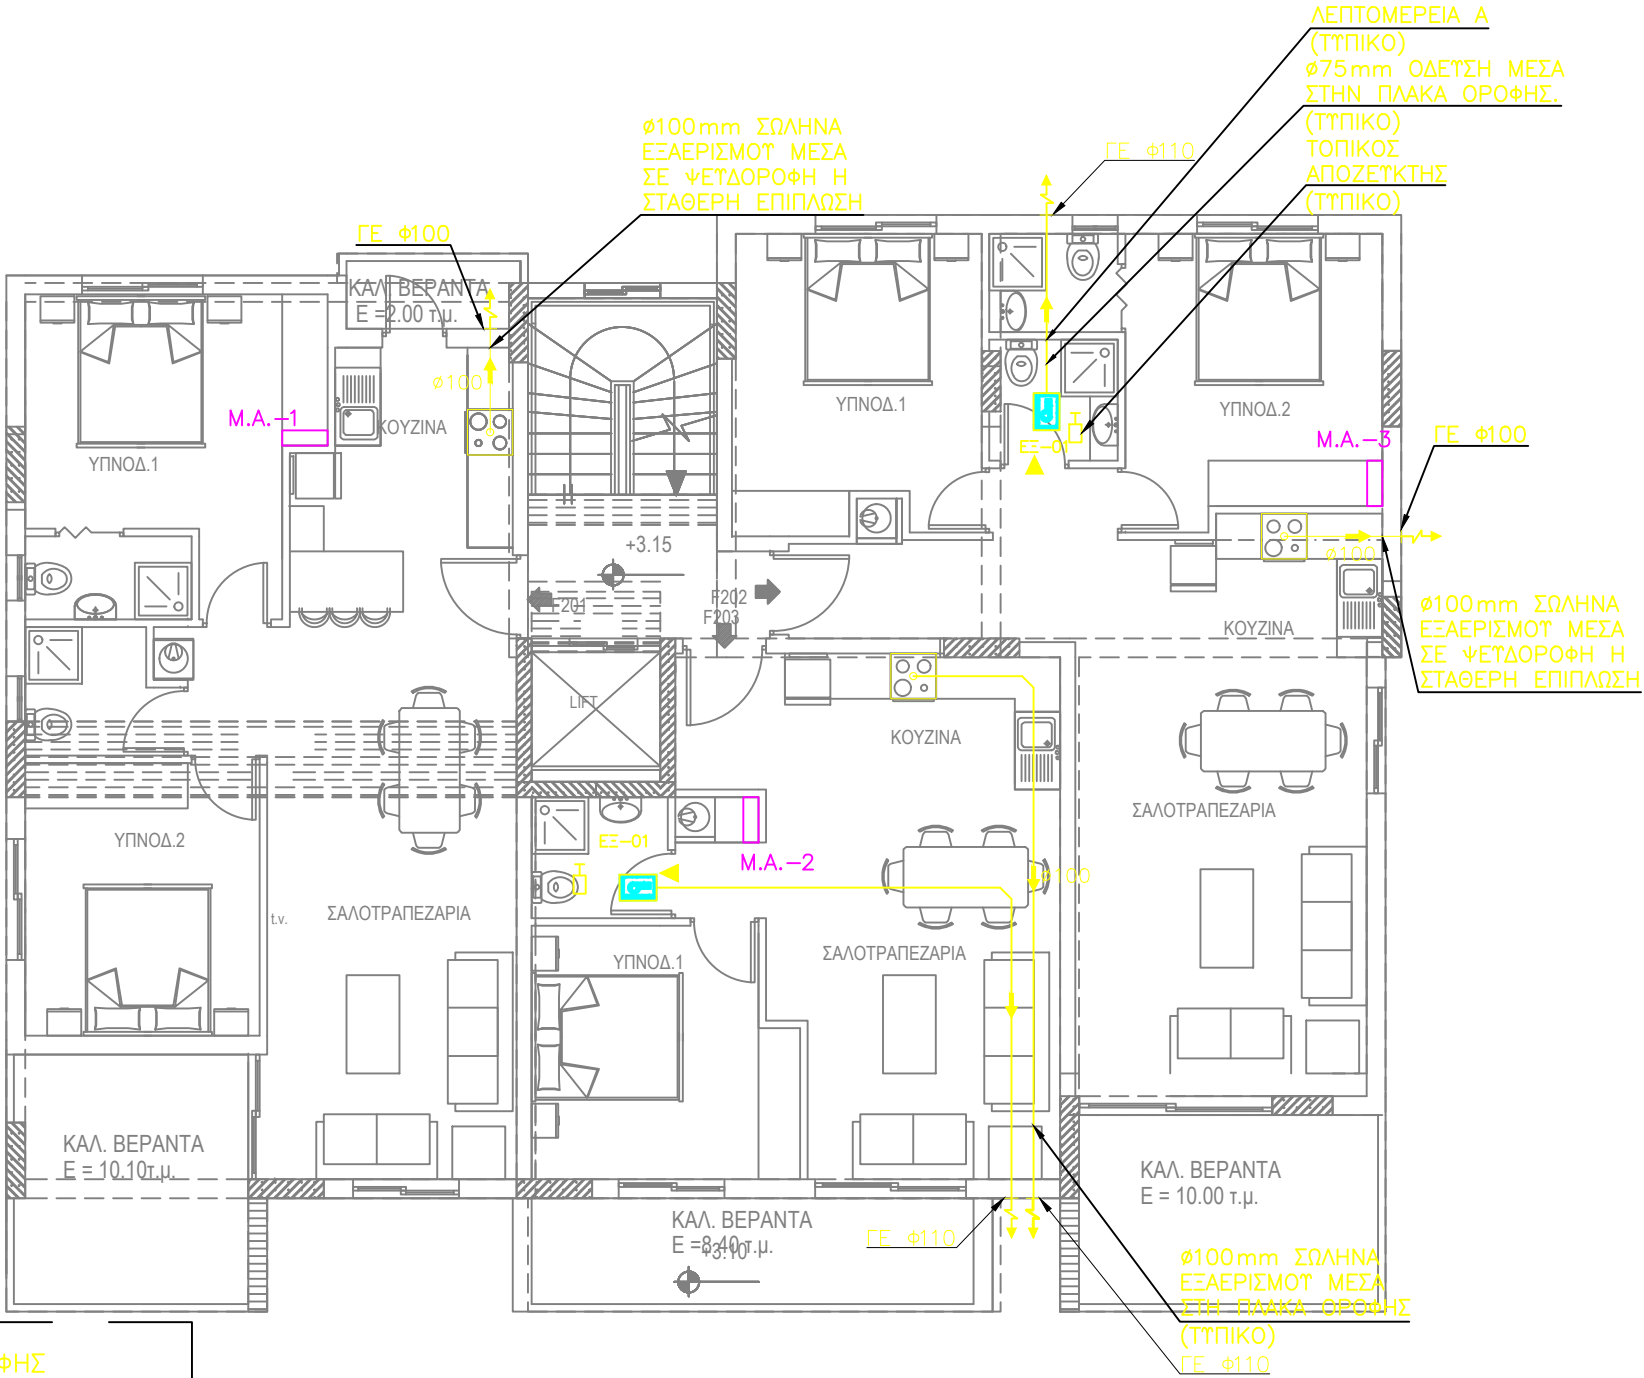

C:\Users\BS\_PC4\_User\Desktop\pogratl.jpg

#### ΤΠΟΜΝΗΜΑ

- ΟΔΕΤΣΗ ΜΕΣΑ ΣΤΗΝ ΠΛΑΚΑ
- ΕΞΑΕΡΙΣΤΗΡΑΣ ΦΥΓΟΚΕΝΤΡΙΚΗΣ ΡΟΗΣ
- ΣΤΟΜΙΟ ΑΕΡΑ ΘΤΡΑΣ
- ΕΞ

 ΕΞΑΕΡΙΣΤΗΡΑΣ
- ΤΟΠΙΚΟΣ ΑΠΟΖΕΥΚΤΗΣ
- ΚΟΨΙΜΟ 15mm ΣΤΟ ΚΑΤΩ ΜΕΡΟΣ ΤΗΣ ΘΤΡΑΣ ΓΙΑ ΜΕΤΑΦΟΡΑ ΑΕΡΑ
- ΠΡΟΣ ΤΑ ΚΑΤΩ
- ΠΡΟΣ ΤΑ ΠΑΝΩ
- ΑΠΟ ΚΑΤΩ
- ΑΠΟ ΠΑΝΩ
- ΑΠΟ ΚΑΤΩ ΚΑΙ ΠΑΕΙ ΠΑΝΩ
- ΑΠΟ ΠΑΝΩ ΚΑΙ ΠΑΕΙ ΚΑΤΩ

#### ΣΗΜΕΙΩΣΗ

- ΟΛΟΙ ΟΙ ΕΞΑΕΡΙΣΤΗΡΕΣ ΕΞ-01 ΛΕΙΟΤΥΡΓΟΥΝ ΜΕ ΤΟΝ ΦΩΤΙΣΜΟ.
- ΟΠΟΥΤ ΟΙ ΣΩΛΗΝΕΣ ΠΕΡΝΟΥΝ ΜΕΣΑ ΑΠΟ ΔΟΚΟΥΣ ΝΑ ΜΠΟΥΝ ΦΟΤΡΕΛΙΑ.

Έργο  
ΠΟΛΥΚΑΤΟΙΚΙΑ ΛΟΥΝΙΑΣ  
ΣΤΑ ΛΙΒΑΔΙΑ ΤΜΧ 400

Καζαντζής&Δημητρίου

ΑΡΧΙΤΕΚΤΟΝΕΣ-ΜΗΧΑΝΙΚΟΙ

ΔΗΜΗΤΡΙΟΥ-ΙΣΣΑ ΜΑΡΙΝΑ

ΑΡΧΙΤΕΚΤΟΝΑΣ Α.Μ. 13218

ΚΑΖΑΝΤΖΗΣ ΕΥΑΝΘΗΣ

ΠΟΛΙΤΙΚΟΣ ΜΗΧΑΝΙΚΟΣ Α.Μ.50629

Λεωφ. Στρατηγού Τιμάγια 32,1σσα Κύπρ - Διαμ. 301

Τηλ.04-662930 ,Φαξ 04-662931

6051 Λάρνακα , Κύπρος

BS Building Services  
Consulting Engineers

02, LEOFOROS AYSTRALIAS str., 7102, ARADIPPOU - LARNACA - CYPRUS  
ΤΗΛΕΦΩΝΟ: 24636855, 99350580  
ΤΗΛΕΟΜΟΙΟΤΥΠΟ:24636890  
E-mail: bsdesign@cytanet.com.cy

| ΤΙΤΛΟΣ                       |               |           |
|------------------------------|---------------|-----------|
| ΚΑΤΟΨΗ 2ου ΟΡΟΦΟΥ ΕΞΑΕΡΙΣΜΟΣ |               |           |
| ΜΕΛΕΤΗ                       | ΗΜΕΡΟΜΗΝΙΑ    | ΑΡ. ΕΡΓ.  |
| ΠΟΙΖΗ Α.                     | ΑΠΡΙΛΙΟΣ 2024 | 0002103   |
| ΕΛΕΓΧΟΣ                      | ΚΛΙΜΑΚΑ       | ΑΡ. ΣΧΕΔ. |
| ΒΛΑΣΙΟΥ Ν.                   | 1:100         | ΕΞ-02     |