

PLANTA DE AGUA EUREKA
COBIJA, PANDO, BOLIVIA

Protecciones y/o Contenciones de Márgenes

Problema:

El cliente necesita brindar una solución que requiriera de poco volumen de piedra debido a que en la región no se cuenta con este recurso, y era necesario realizar una canalización para evitar erosión en las márgenes para no interrumpir el abastecimiento de agua potable.

Nombre del cliente: DAOLI**Proyecto / Consultoría:** Roes Consultores**Constructora:** Daoli**Productos usados (Qtd)**

Colchon Reno® Plus 400 m2

Geotextil No Tejido 1840 m2

Geomallas Monoaxiales 2080 m2

Terramesh 150 Pzas

Fecha de la obra: 07/2024 - 09/2024[Google Maps](#)[Google Earth](#)**Solución:**

En la etapa de diseño, se propuso al consultor una estructura de Terramesh Polimac + Geomalla debido a la baja capacidad del suelo disponible, con una altura de 6 metros de altura, junto con colchones reno Polimac.



Antes de la Obra




Durante la Obra



Durante la Obra



Durante la Obra

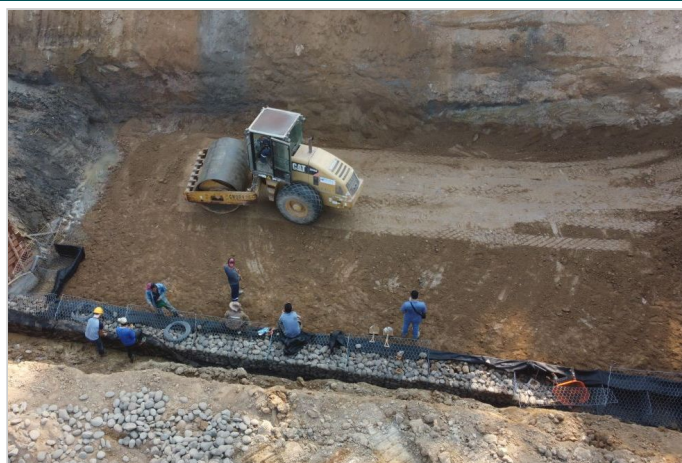


Durante la Obra



Obra Concluída



Obra Concluída

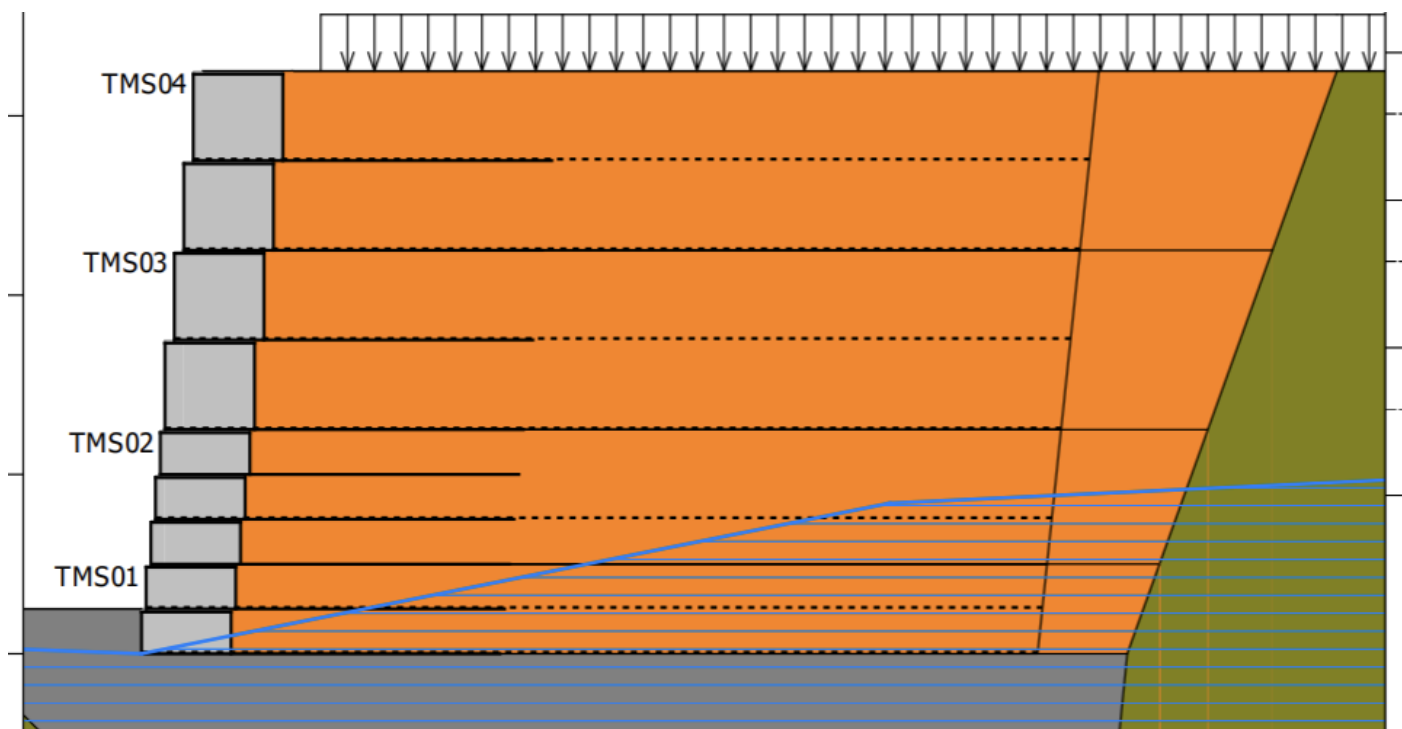

Representación esquemática