


SITUATIE

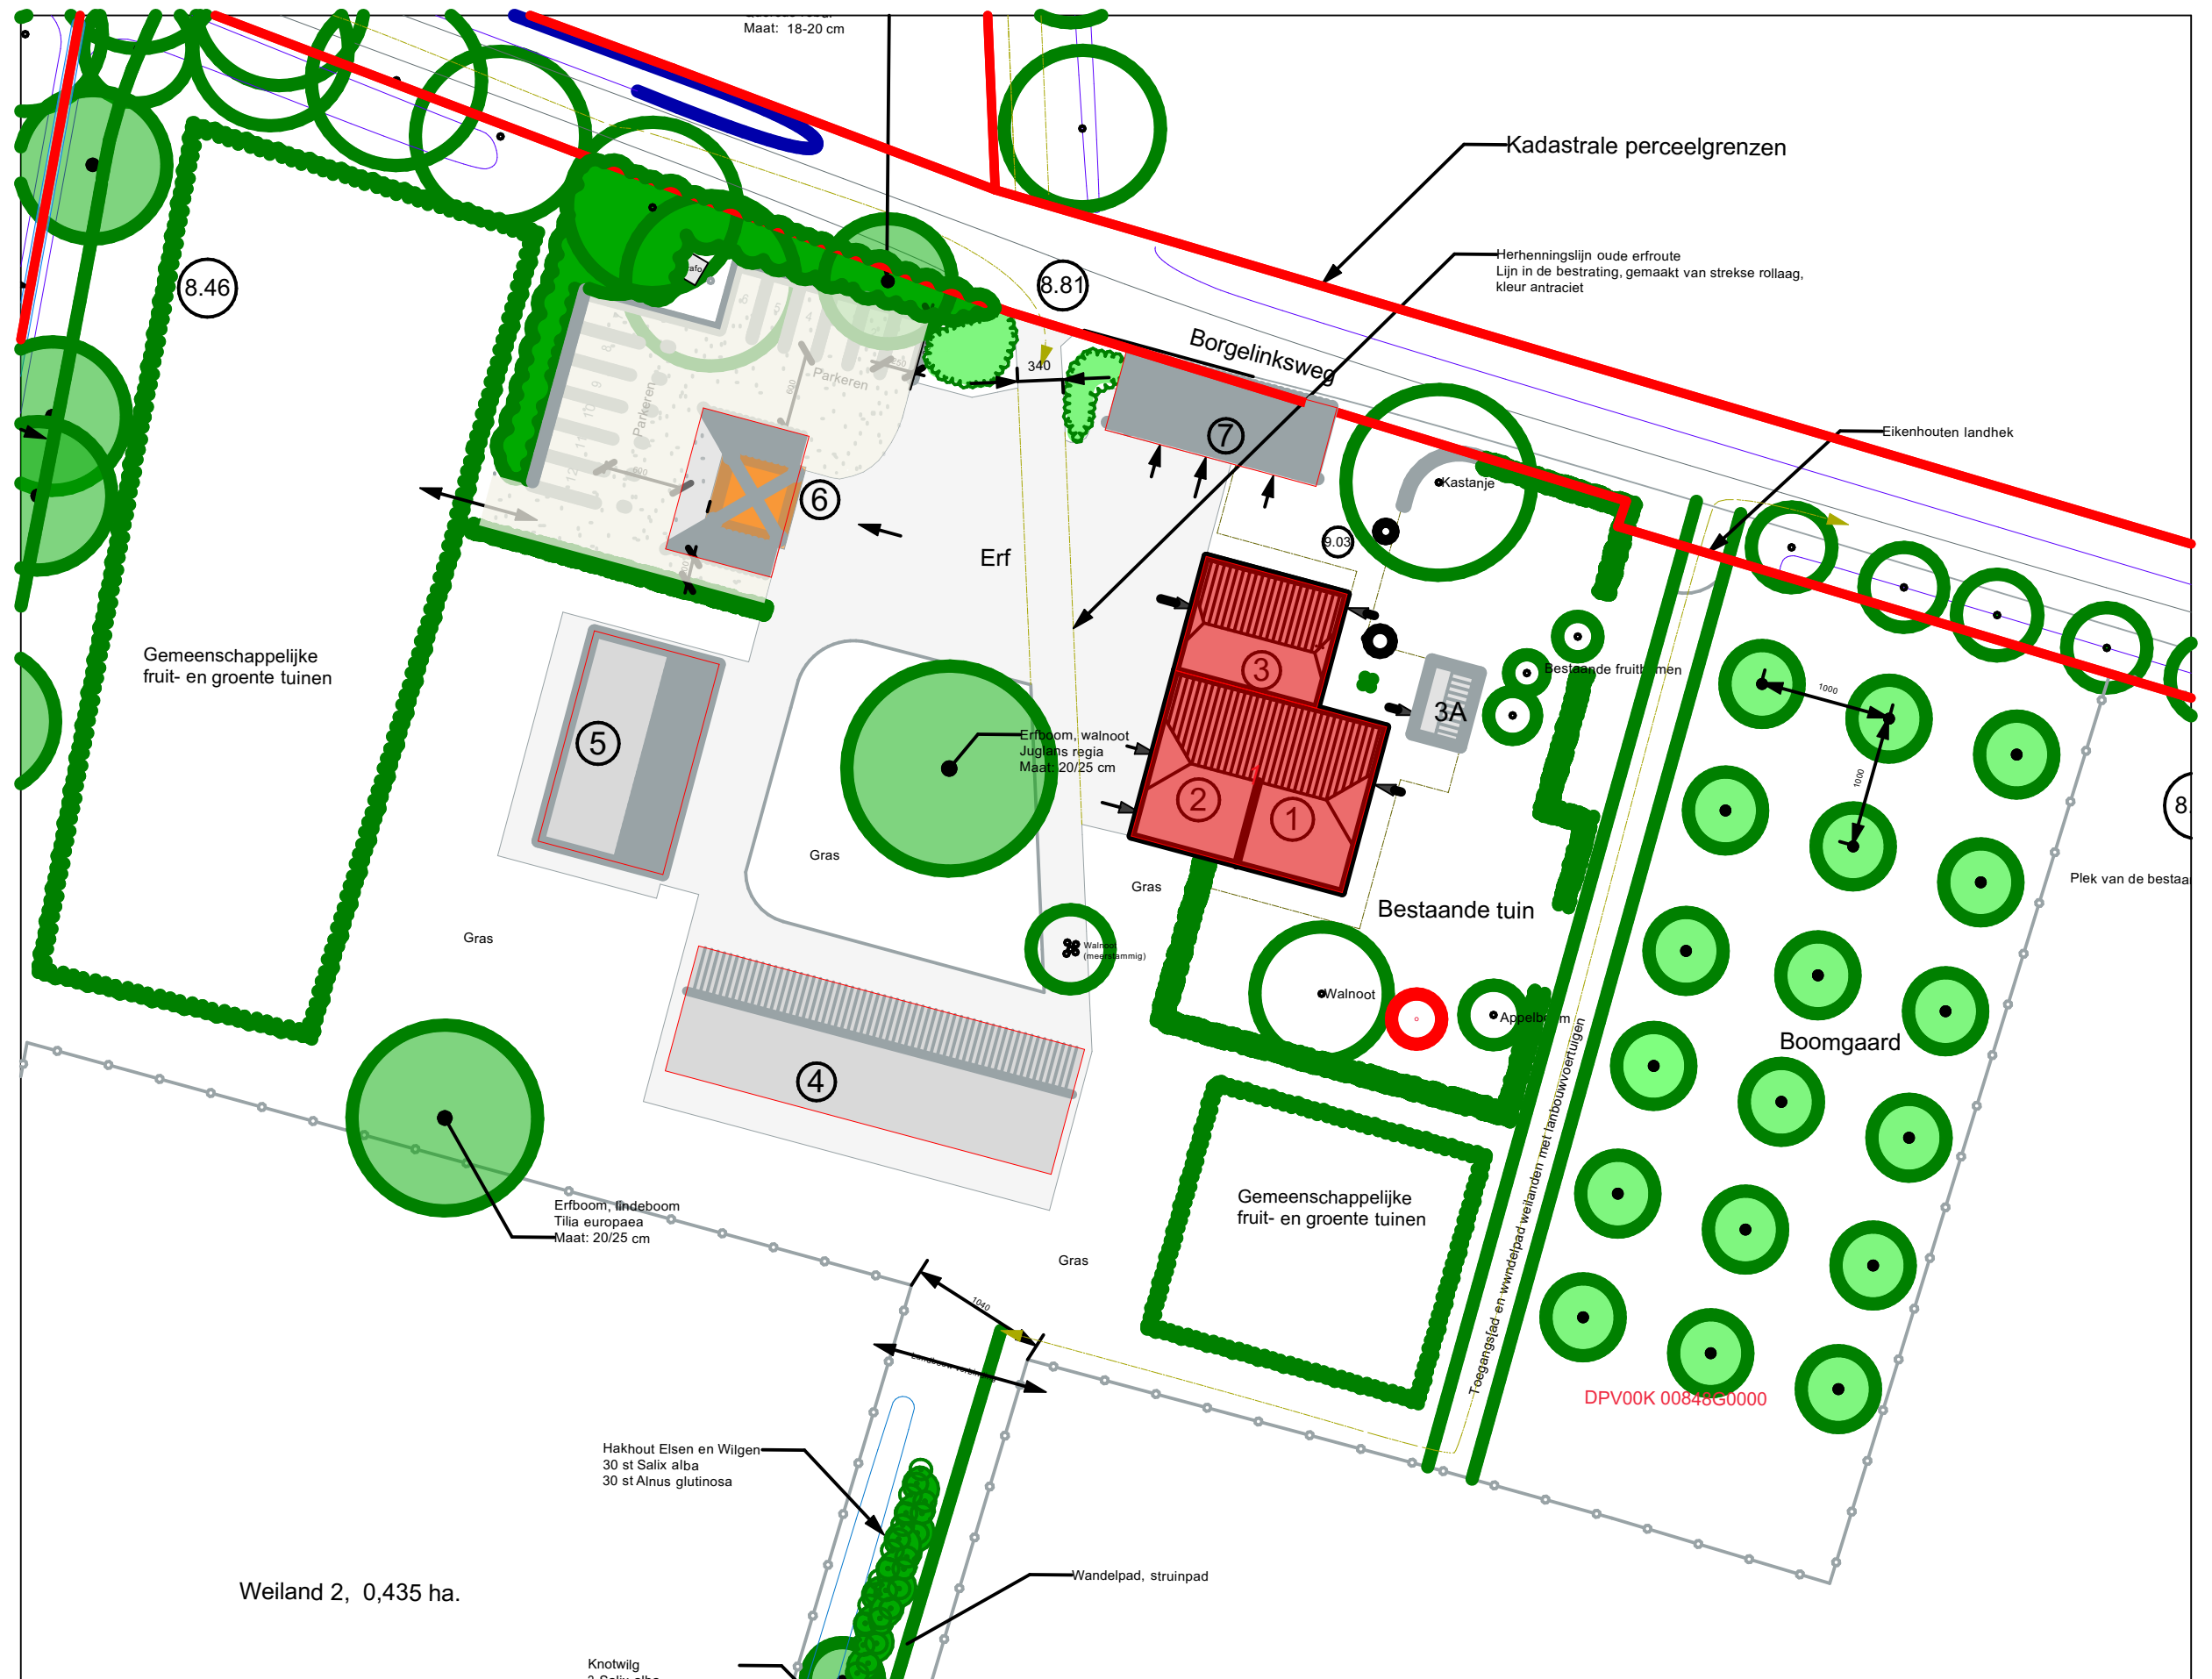

BUITEN DELEN

Adres:
Borgelinksweg 1
7434 RH | Lettele

Opdrachtgever:
CPO Vereniging Buiten Delen

Project nummer	Datum getekend
2020-561	Datum getekend

marten