



Voorgevel




Achtergevel



Rechtergevel



Linkergevel

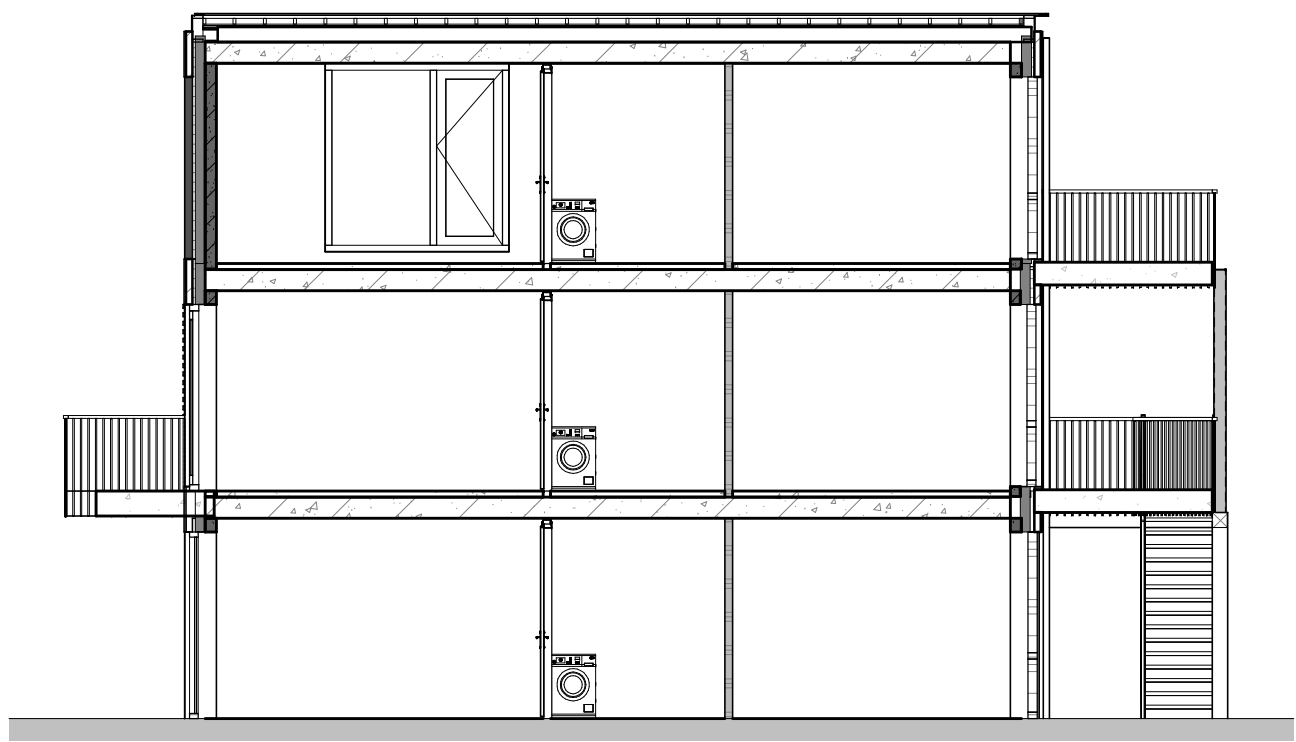

Doorsnede



1e verdieping

RENNVOOI

elektra

- Bedrade leiding
- Onbedrade leiding
- Beldrukker
- Bel
- Enkele schakelaar
- Wissel schakelaar
- Serie schakelaar
- Enkele wandcontactdoos met randaarde
- Enkele wandcontactdoos gecombineerde met schakelaar met randaarde op 1050 mm+
- Dubbele opbouw wandcontactdoos met randaarde verticaal
- Dubbele wandcontactdoos met randaarde verticaal
- Dubbele wandcontactdoos met randaarde horizontaal
- Perilex wandcontactdoos t.b.v. elektrisch koken
- Aansluiting t.b.v. omvormer indien noodzakelijk, positie indicatief
- Optische rookmelder
- Aansluitpunt verlichting plafond
- Aansluitpunt verlichting wand (met armatuur)
- Aansluitpunt verlichting wand (met armatuur) op schemerschakelaar
- Aanvoer-, of afzuigpunt wtv positie en aantal is indicatief

- Betekenis bijschriften:
- th Thermostaat
 - wtw Mechanische Ventilatie
 - vv Vloerverwarming verdeler
 - wk Wasemkap
 - kk Koelkast
 - wm Wasmachine
 - vw Vaatwasser
 - mk Meterkast
 - wp Warmte pomp
 - hwa Hemelwater afvoer
 - lb Ladderborgingspunt
 - al Aanlijnpunt
 - vt Ventilatie toevoer

algemeen

- Prefab betonwand
- Lichte scheidingwand
- Metselwerk
- Isolatie
- Kalkzandsteen vellingblokken
- Houten regelwerk met beplating
- Houten gevelbeplating
- Groendak (op de groendaken komen de buitenunits van de luchtwarmtepomp en kanalen van de ventilatie en riolering)
- Geluidwerende deuren
- Pv-panelen positie indicatief
- Neststeen voor huismus
- Dakluis, positie en afmeting indicatief
- Buitenunit wp, positie indicatief



Bouwnummer 13, 14, 15 & 16

Datum 13 november 2023

schaal 1:50 / 1:100 / 1:200