




Voorgevel




Achtergevel




Linkergevel

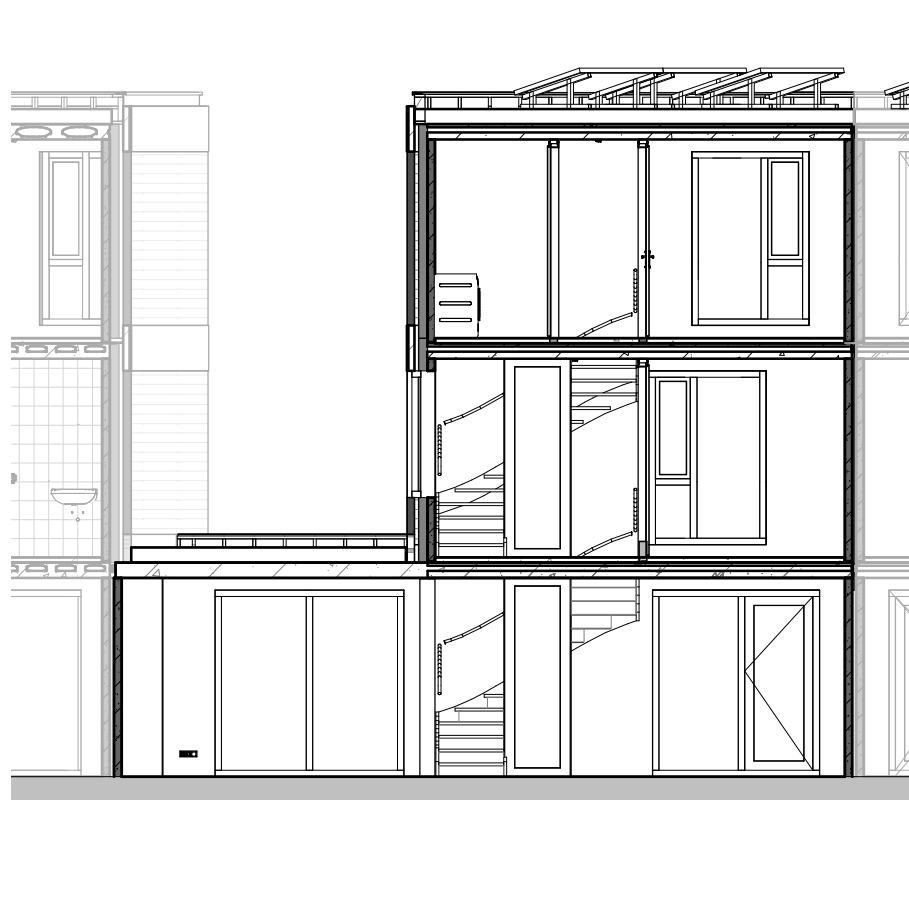


Doorsnede

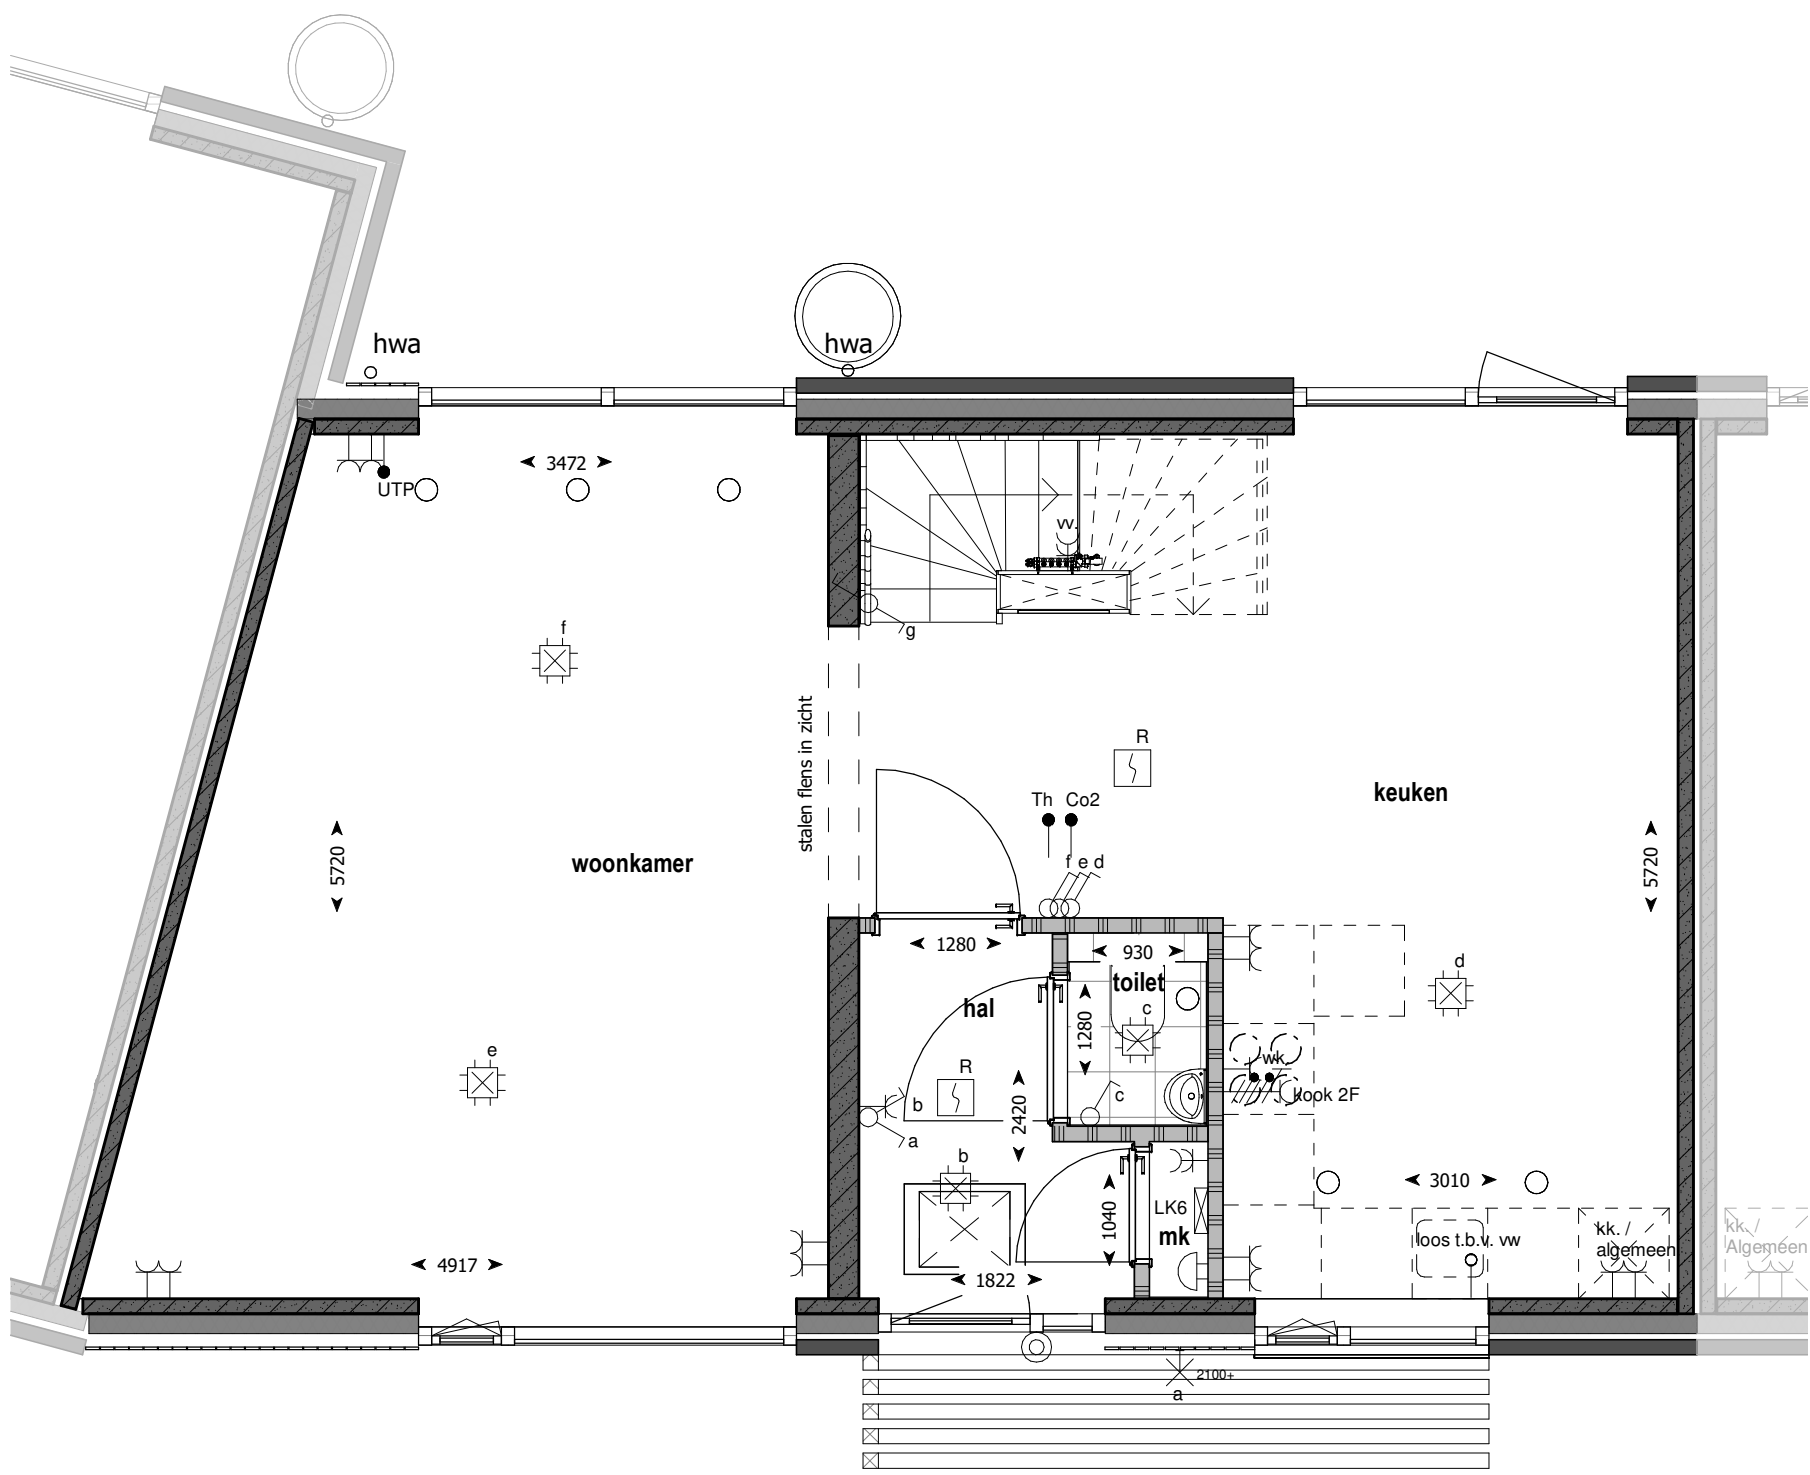


Begane grond

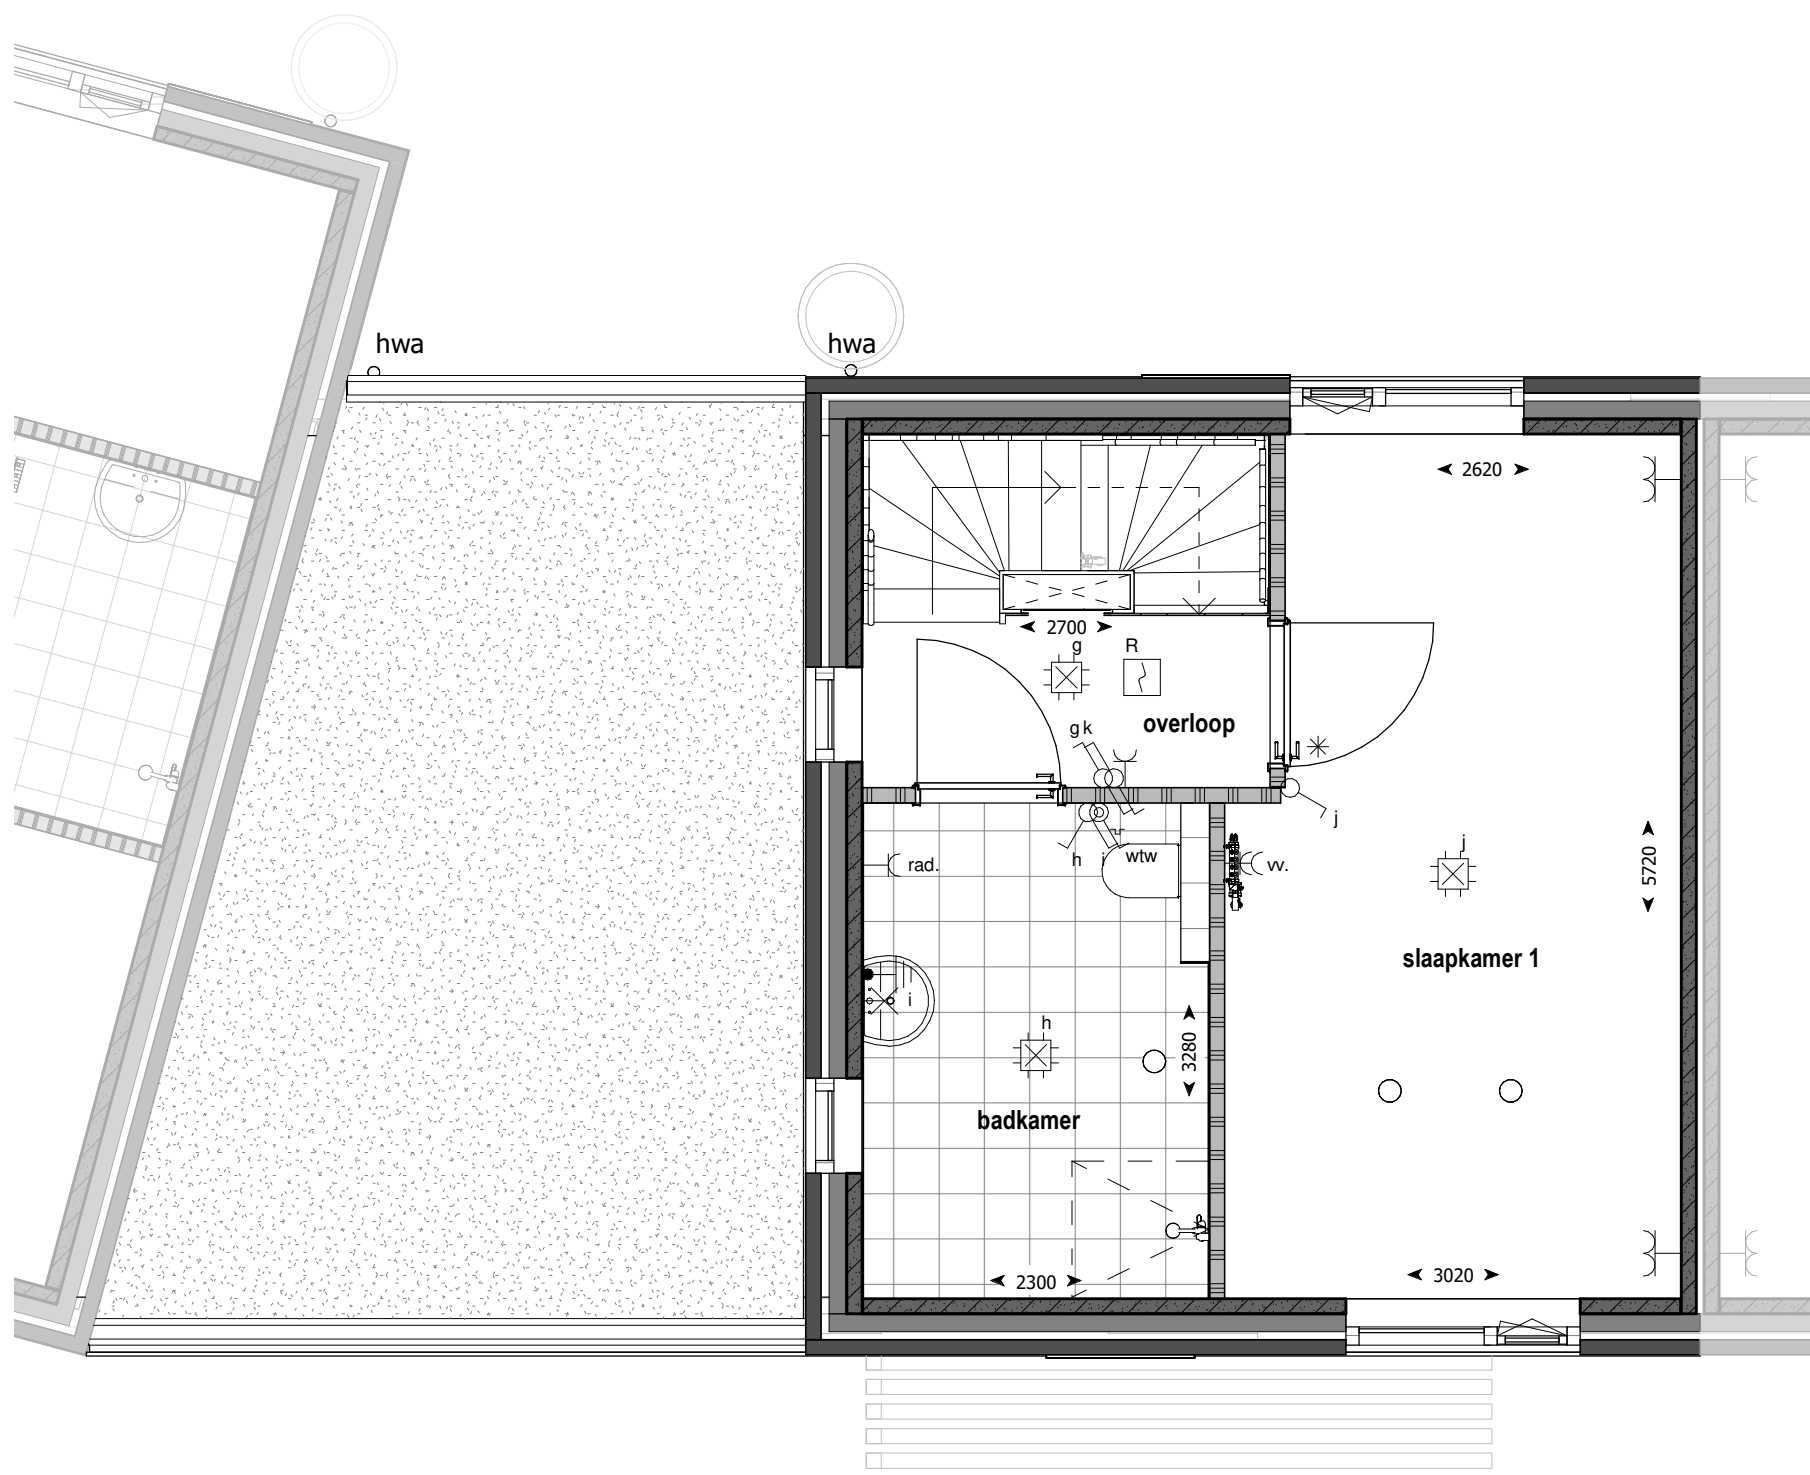

1e verdieping

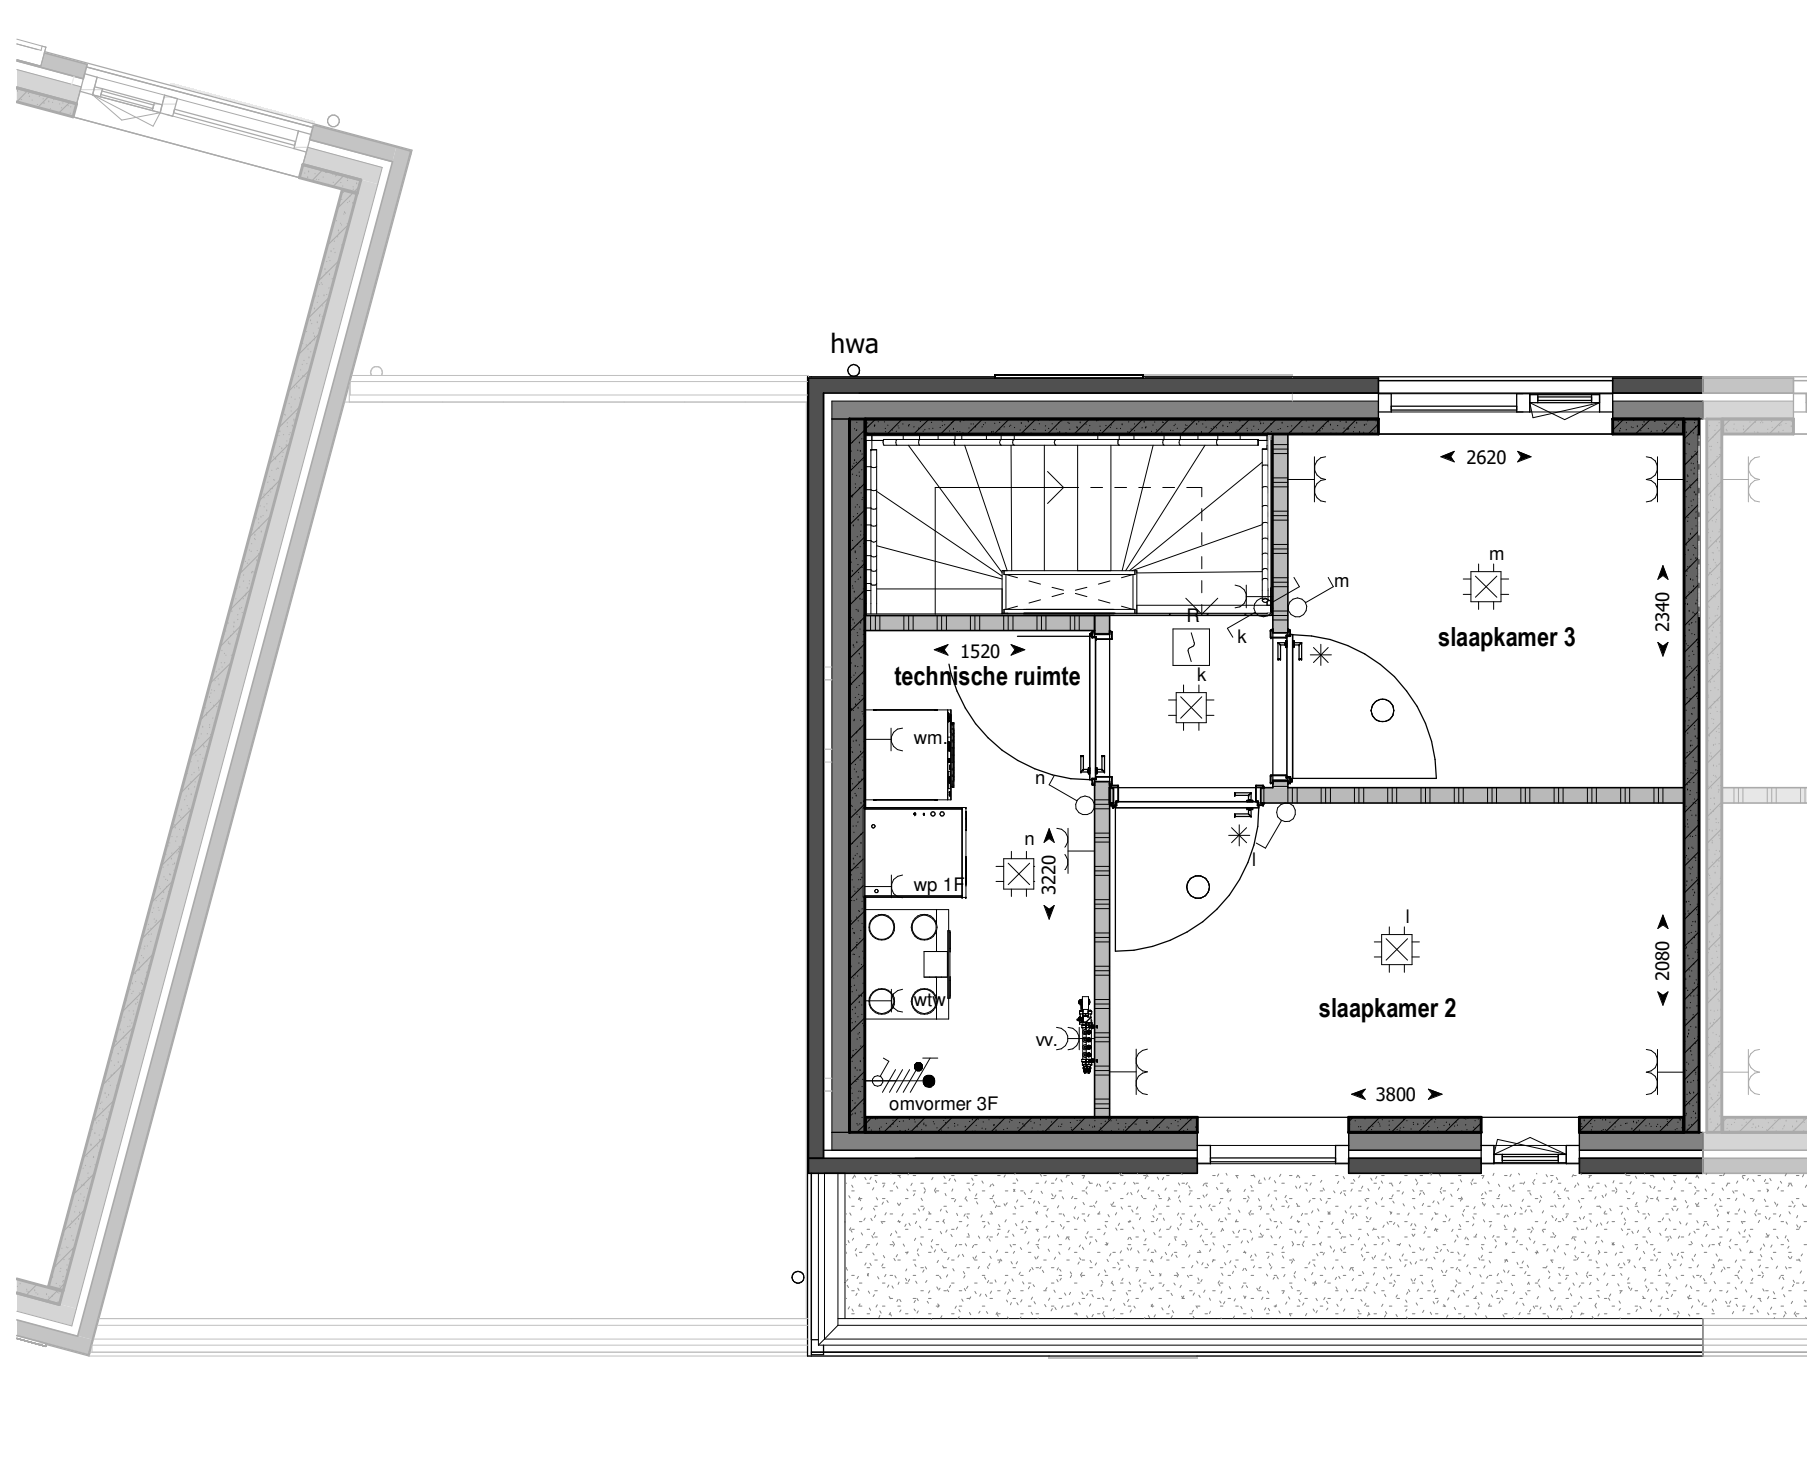

2e verdieping

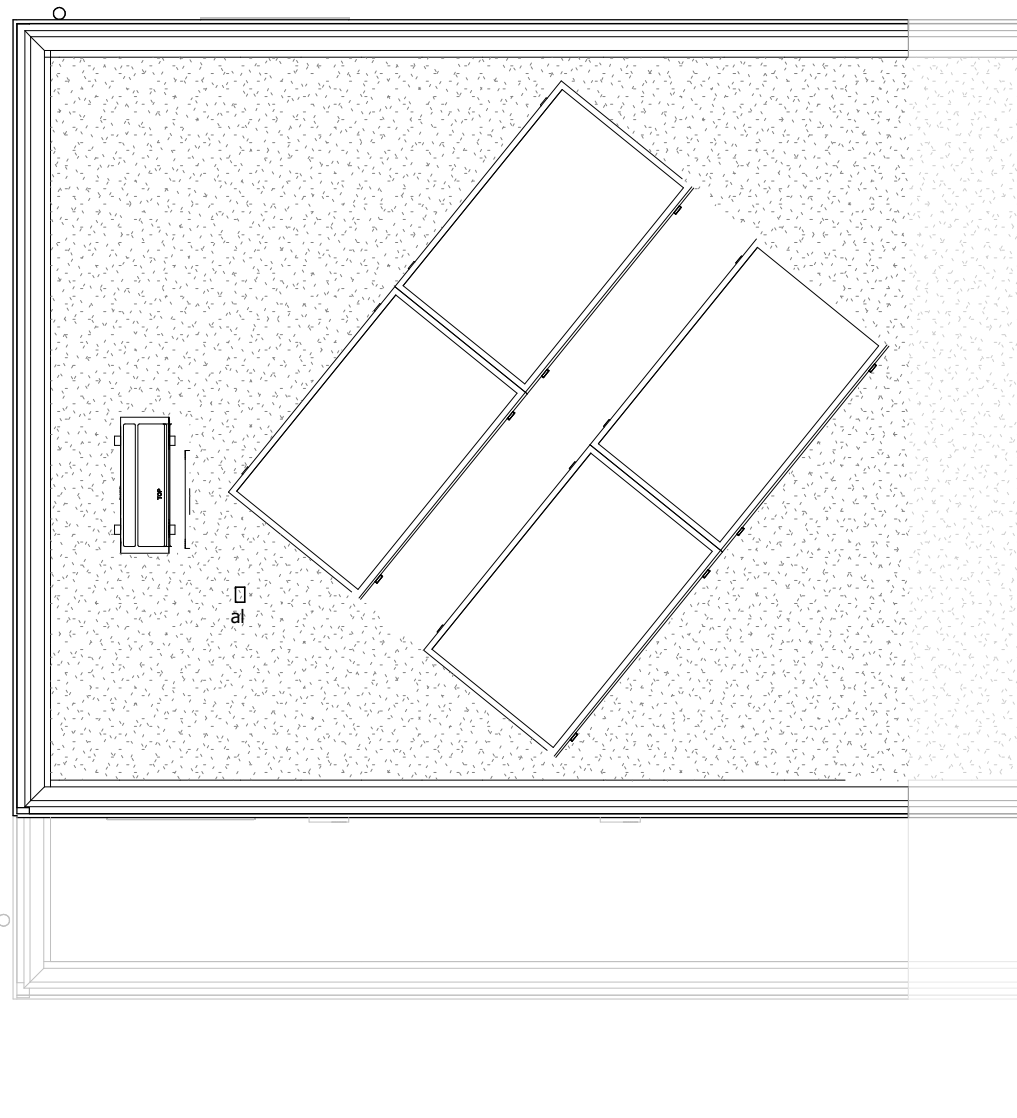

Dak

RENOVOOI

elektra

- Bedrade leiding
 - Onbedrade leiding
 - Beldrukker
 - Bel
 - Enkele schakelaar
 - Wissel schakelaar
 - Serie schakelaar
 - Enkele wandcontactdoos met randaarde
 - Enkele wandcontactdoos gecombineerde met schakelaar met randaarde op 1050 mm+
 - Dubbele wandcontactdoos met randaarde verticaal
 - Dubbele wandcontactdoos met randaarde horizontaal
 - Dubbele wandcontactdoos met randaarde horizontaal
 - Perilex wandcontactdoos t.b.v. elektrisch koken
 - Aansluiting t.b.v. omvormer indien noodzakelijk, positie indicatief
 - Optische rookmelder
 - Aansluitpunt verlichting plafond
 - Aansluitpunt verlichting wand (zonder armatuur)
 - Aanvoer-, of afzuigpunt wtv positie en aantal is indicatief
- Betekenis bijschriften:
- th Thermostaat
 - wtv Mechanische Ventilatie
 - vv Vloerverwarming verdelers
 - wk Wasemkap
 - kk Koelkast
 - wm Wasmachine
 - vw Vaatwasser
 - mk Meterkast
 - wp Warmte pomp
 - hwa Hemelwater afvoer
 - lb Ladderborgingspunt
 - al Aanlijnpunt
 - vt Ventilatie toevoer

algemeen

- Prefab betonwand
- Lichte scheidingswand
- Metselwerk
- Houten gevelbekleding
- Isolatie
- Groendak
- Geluidwerende deuren
- Inspectieluik (positie indicatief)
- Pv-panelen positie indicatief
- Regenton
- Neststeen voor gierzwaluw
- Vleermuiskast



Bouwnummer 6

Datum 13 november 2023

schaal 1:50 / 1:100