

GAFFELSEGLET 8


LÄGENHETSNUMMER 5-1002



1

ROK
ca 33 m²



PLANRITNING

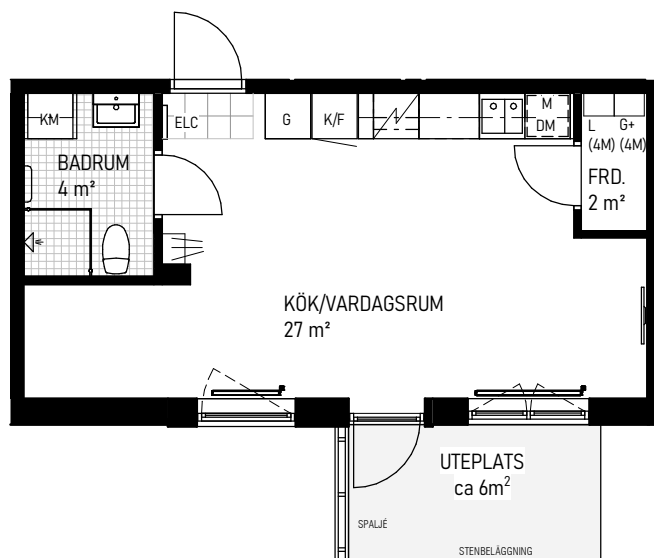

SKALA: 1:100



ORIENTERINGSFIGUR

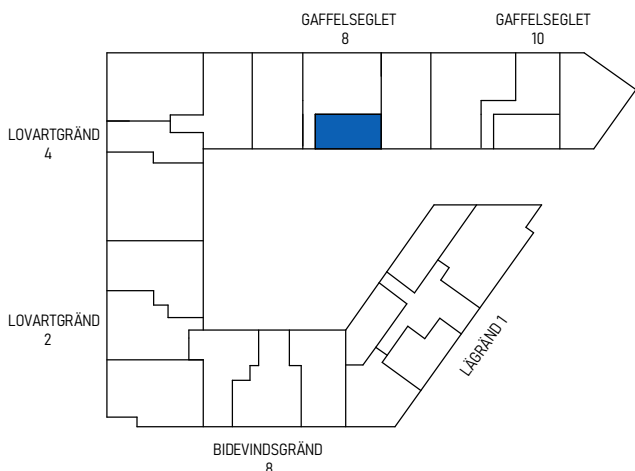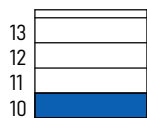

SYMBOLFÖRKLARING

K/F	KOMBINERAD KYL/FRYS	G	GARDEROB	ELC	EL OCH MEDIACENTRAL
KM	KOMBINATIONSMASKIN	FRD	FÖRRÅD		RADIATOR
	SPIS/UGN		ÖVERSKÅP		L LINNELÄNGD (#M)
DM	DISKMASKIN		KLINKER, BADRUM		G+ (#M) GARDEROBSLÄNGD MED MEDICINSKÅP
M	MIKROVÅGSUGN		HANDDUKSTORK		KLINKER, HALL
	SPISFLÄKT		INSTALLATIONSSCHAKT		
	HATTHYLLA/KLÄDSTÅNG		VÄGG ÄR FÖRSTÄRKT FÖR TV		

Takhöjd ca 2,5 meter om ej annat anges.
Bröstningshöjd fönster: ca 0,7 meter om ej annat anges.
Förråd i lägenhet, externt förråd finns ej.

Stena Fastigheter

BOFAKTABLAD

Stena Fastigheter förbehåller sig rätten till ändringar och reserverar sig för feltryck.
Avvikelse kan förekomma.
2025-04-16