

GAFFELSEGLET 8

LÄGENHETSNUMMER 5-1203




3

ROK

ca 76 m²


PLANRITNING

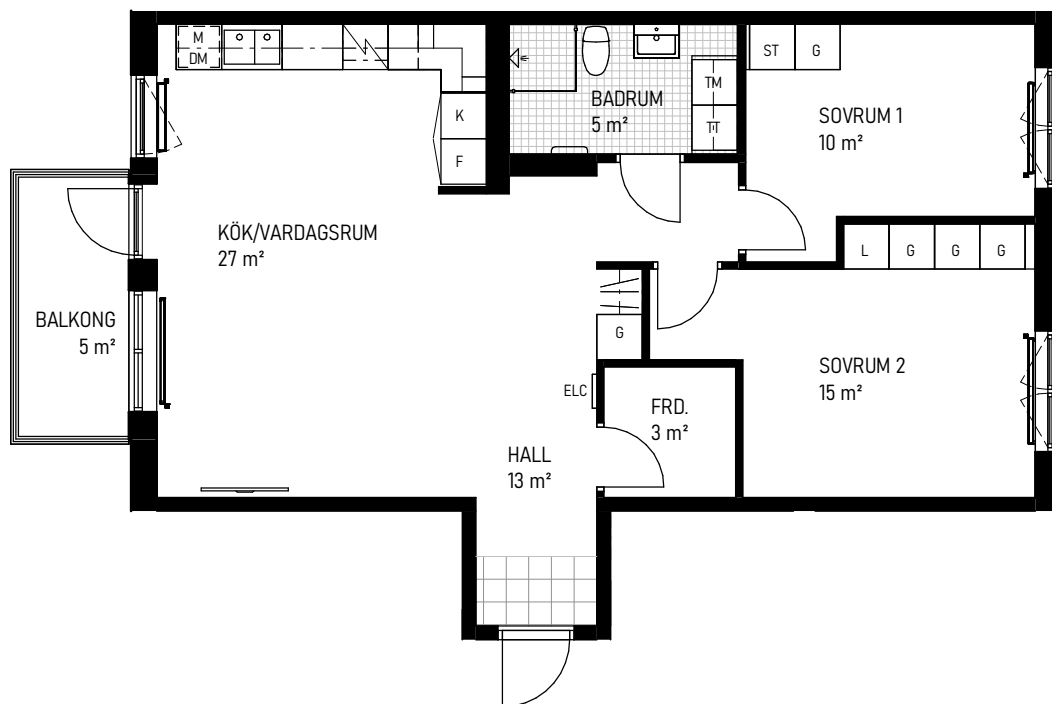

SKALA: 1:100



ORIENTERINGSFIGUR

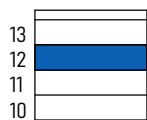

GAFFELSEGLET 8

GAFFELSEGLET 10

LOVARTGRÄND 4

LOVARTGRÄND 2

BIDEVINDSGRÄND 8

LÄGRÄND 1



SYMBOLFÖRKLARING

K	KYL	G	GARDEROB	---	ÖVERSKÅP
F	FRYS	L	LINNESKÅP	FRD	FÖRRÅD
SPIS/UGN		ST	STÄDSKÅP	---	HANDDUKSTORK
TT	TORKTUMLARE	KL	KLINKER, BADRUM	---	RADIATOR
TM	TVÄTTMASKIN	SP	SPISFLÄKT	ELC	EL OCH MEDIACENTRAL
DM	DISKMASKIN	HT	HATTHYLLA/KLÄDSTÅNG	KL	KLINKER, HALL
M	MIKROVÅGSUGN	---	VÄGG ÄR FÖRSTÄRKT FÖR TV		

Takhöjd ca 2,5 meter om ej annat anges.
Bröstningshöjd fönster: ca 0,7 meter om ej annat anges.
Förråd i lägenhet, externt förråd finns ej.


Stena Fastigheter

BOFAKTABLAD

Stena Fastigheter förbehåller sig rätten till ändringar och reserverar sig för feltryck.

Avvikelser kan förekomma.

2025-04-16