

GAFFELSEGLET 10

LÄGENHETSNUMMER 6-1003




4

ROK

ca 99 m²



PLANRITNING

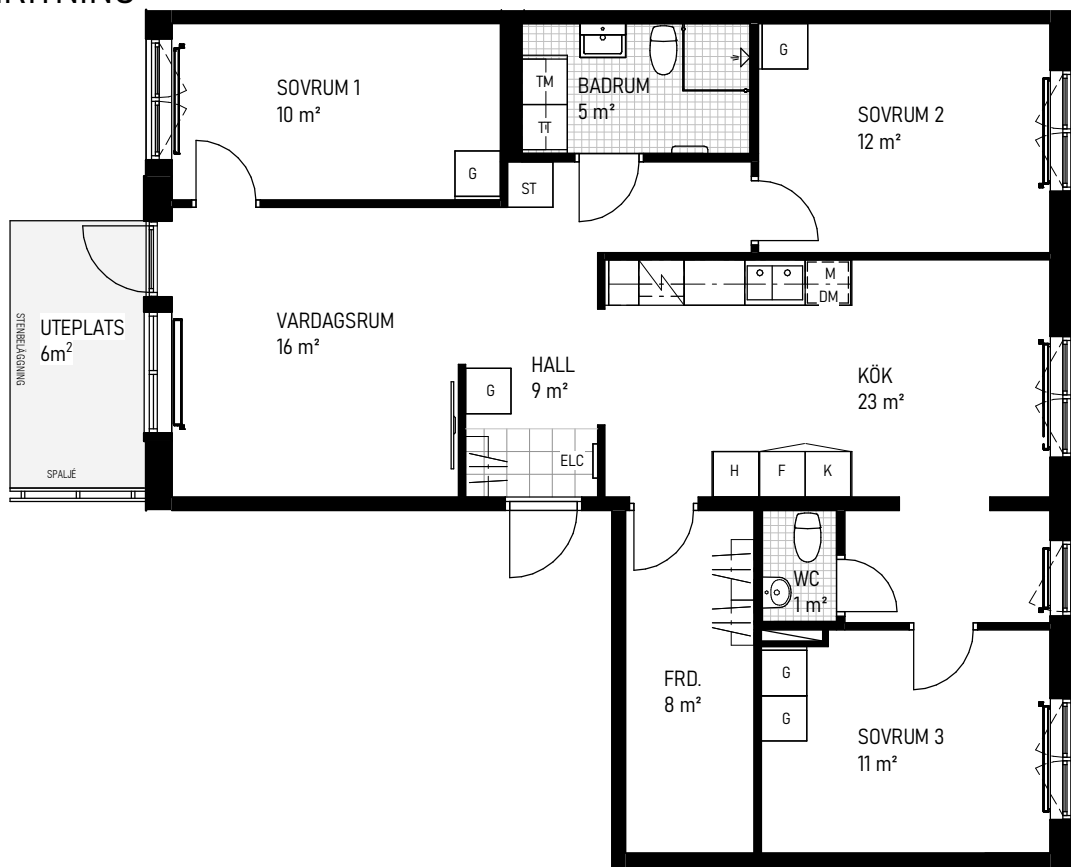

SKALA: 1:100



ORIENTERINGSFIGUR

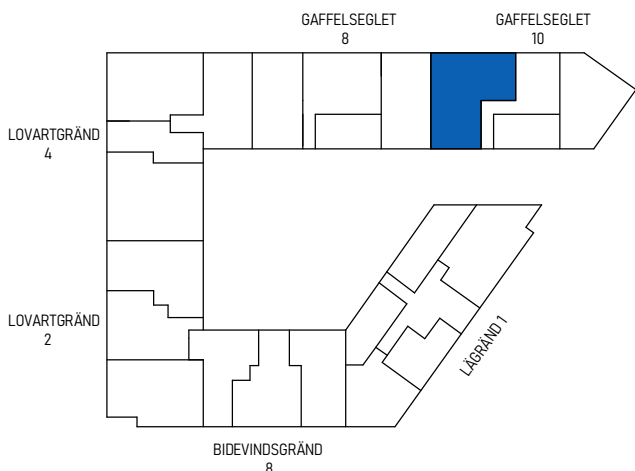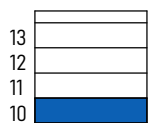

SYMBOLFÖRKLARING

K	KYL	G	GARDEROB	---	ÖVERSKÅP
F	FRYS	H	HÖGSKÅP	FRD	FÖRRÅD
SPIS/UGN		ST	STÄDSKÅP	---	HANDDUKSTORK
TT	TORKTUMLARE	KLINKER, BADRUM		---	RADIATOR
TM	TVÄTTMASKIN	SPISFLÄKT		ELC	EL OCH MEDIACENTRAL
DM	DISKMASKIN	HATTHYLLA/KLÄDSTÅNG		INSTALLATIONSSCHAKT	
M	MIKROVÅGSUGN	VÄGG ÄR FÖRSTÄRKT FÖR TV		KLINKER, HALL	

Takhöjd ca 2,5 meter om ej annat anges.
Bröstningshöjd fönster: ca 0,7 meter om ej annat anges.
Förråd i lägenhet, externt förråd finns ej.
Parkettgolv: Ek


Stena Fastigheter

BOFAKTABLAD

Stena Fastigheter förbehåller sig rätten till ändringar och reserverar sig för feltryck.
Avvikelser kan förekomma.
2025-04-16