

GAFFELSEGLET 10


LÄGENHETSNUMMER 6-1103



3

ROK
ca 76 m²



PLANRITNING

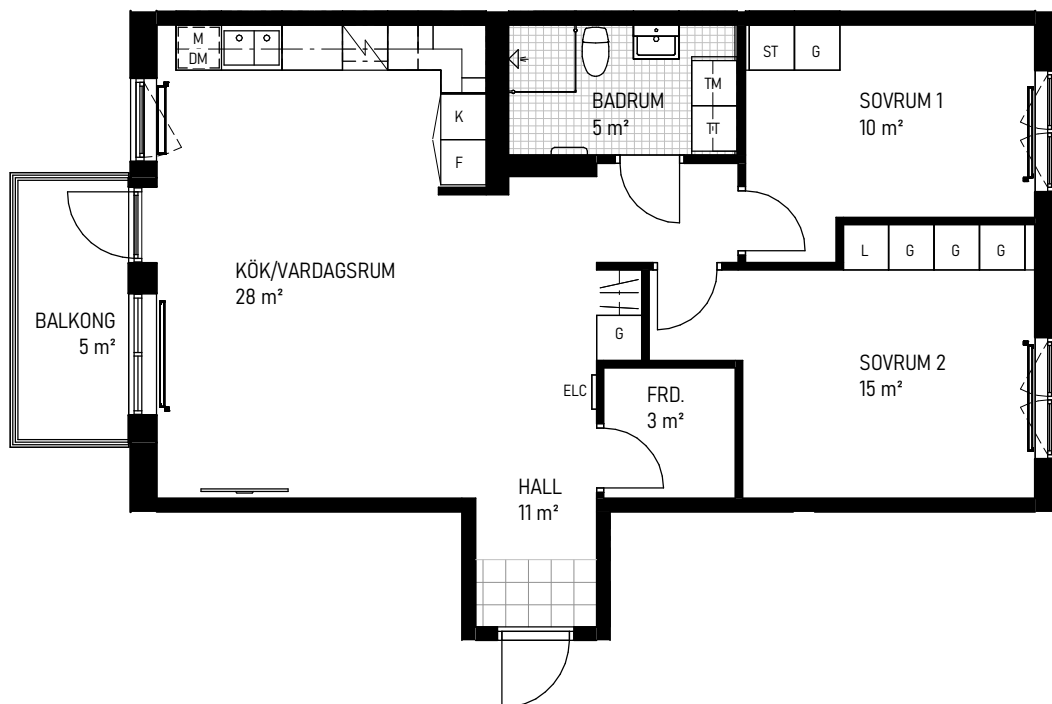

SKALA: 1:100



ORIENTERINGSFIGUR

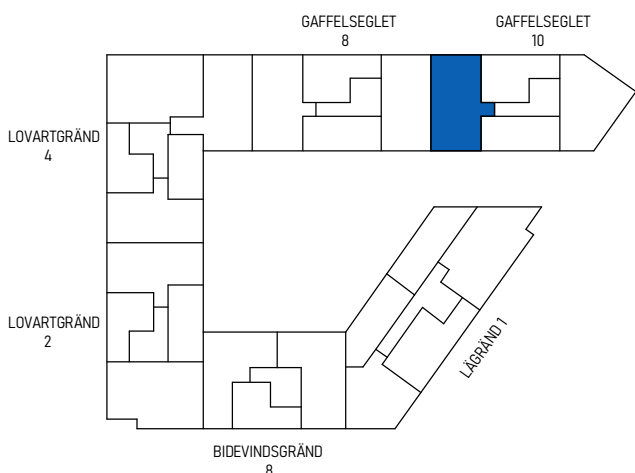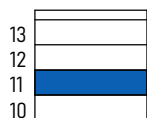

SYMBOLFÖRKLARING

K	KYL	G	GARDEOB	---	ÖVERSKÅP
F	FRYS	L	LINNESKÅP	FRD	FÖRRÅD
SPIS/UGN		ST	STÄDSKÅP	—	HANDDUKSTORK
TT	TORKTUMLARE	KL	KLINKER, BADRUM	—	RADIATOR
TM	TVÄTTMASKIN	SP	SPISFLÄKT	ELC	EL OCH MEDIACENTRAL
DM	DISKMASKIN	HT	HATTHYLLA/KLÄDSTÅNG	KL	KLINKER, HALL
M	MIKROVÅGSUGN	—	VÄGG ÄR FÖRSTÄRKT FÖR TV		

Takhöjd ca 2,5 meter om ej annat anges.
Bröstningshöjd fönster: ca 0,7 meter om ej annat anges.
Förråd i lägenhet, externt förråd finns ej.



Stena Fastigheter

BOFAKTABLAD

Stena Fastigheter förbehåller sig rätten till ändringar och reserverar sig för feltryck.

Avvikelser kan förekomma.

2025-04-16