

GAFFELSEGLET 10


LÄGENHETSNUMMER 6-1201



3

ROK
ca 74 m²


PLANRITNING

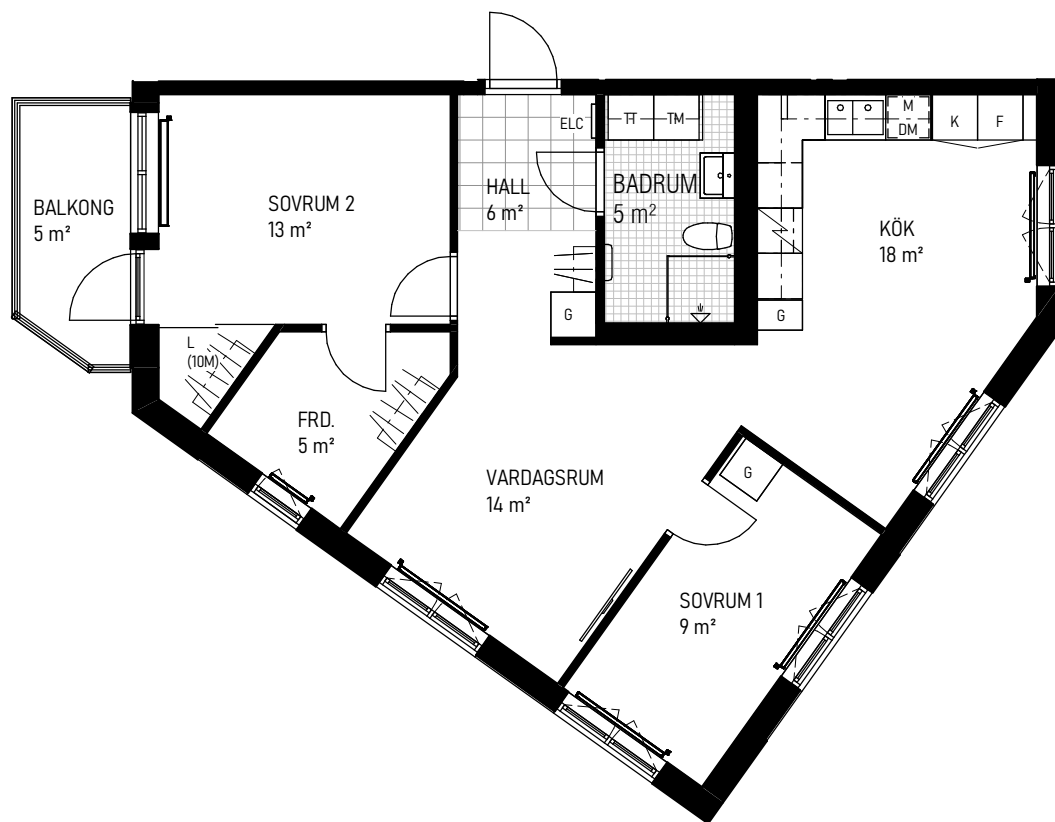

SKALA: 1:100



ORIENTERINGSFIGUR

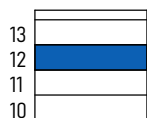

GAFFELSEGLET 8

GAFFELSEGLET 10

LOVARTGRÄND 4

LOVARTGRÄND 2

BIDEVINDSGRÄND 8

LÄGRÄND 1



SYMBOLFÖRKLARING

K	KYL	G	GARDEROB	---	ÖVERSKÅP
F	FRYS	FRD	FÖRRÅD	==>	RADIATOR
⚡	SPIS/UGN	—	HANDDUKSTORK	ELC	EL OCH MEDIACENTRAL
TT	TORKTUMLARE	⌘	KLINKER, BADRUM	—	SKJUTDÖRR
TM	TVÄTTMASKIN	---	SPISFLÄKT	L (#M)	LINNELÄNGD
DM	DISKMASKIN	⌘	HATTHYLLA/KLÄDSTÅNG	⌘	KLINKER, HALL
M	MIKROVÅGSUGN	—	VÄGG ÄR FÖRSTÄRKT FÖR TV		

Takhöjd ca 2,5 meter om ej annat anges.
Bröstningshöjd fönster: ca 0,7 meter om ej annat anges.
Förråd i lägenhet, externt förråd finns ej.

Stena Fastigheter

BOFAKTABLAD

Stena Fastigheter förbehåller sig rätten till ändringar och reserverar sig för feltryck.

Avvikelser kan förekomma.

2025-04-16