


**Haftungsausschluss:** Dieses Detail wurde von uns mit großer Sorgfalt erstellt. Es handelt sich hierbei um ein allgemeines Beispiel. Wir weisen darauf hin, dass stets die individuellen projektbezogenen Besonderheiten zu berücksichtigen sind und übernehmen für die Richtigkeit, Tauglichkeit und die Verwendbarkeit dieses Details keine Haftung. Sofern dazu Fragen bestehen, stehen wir jedoch gerne zur Verfügung.

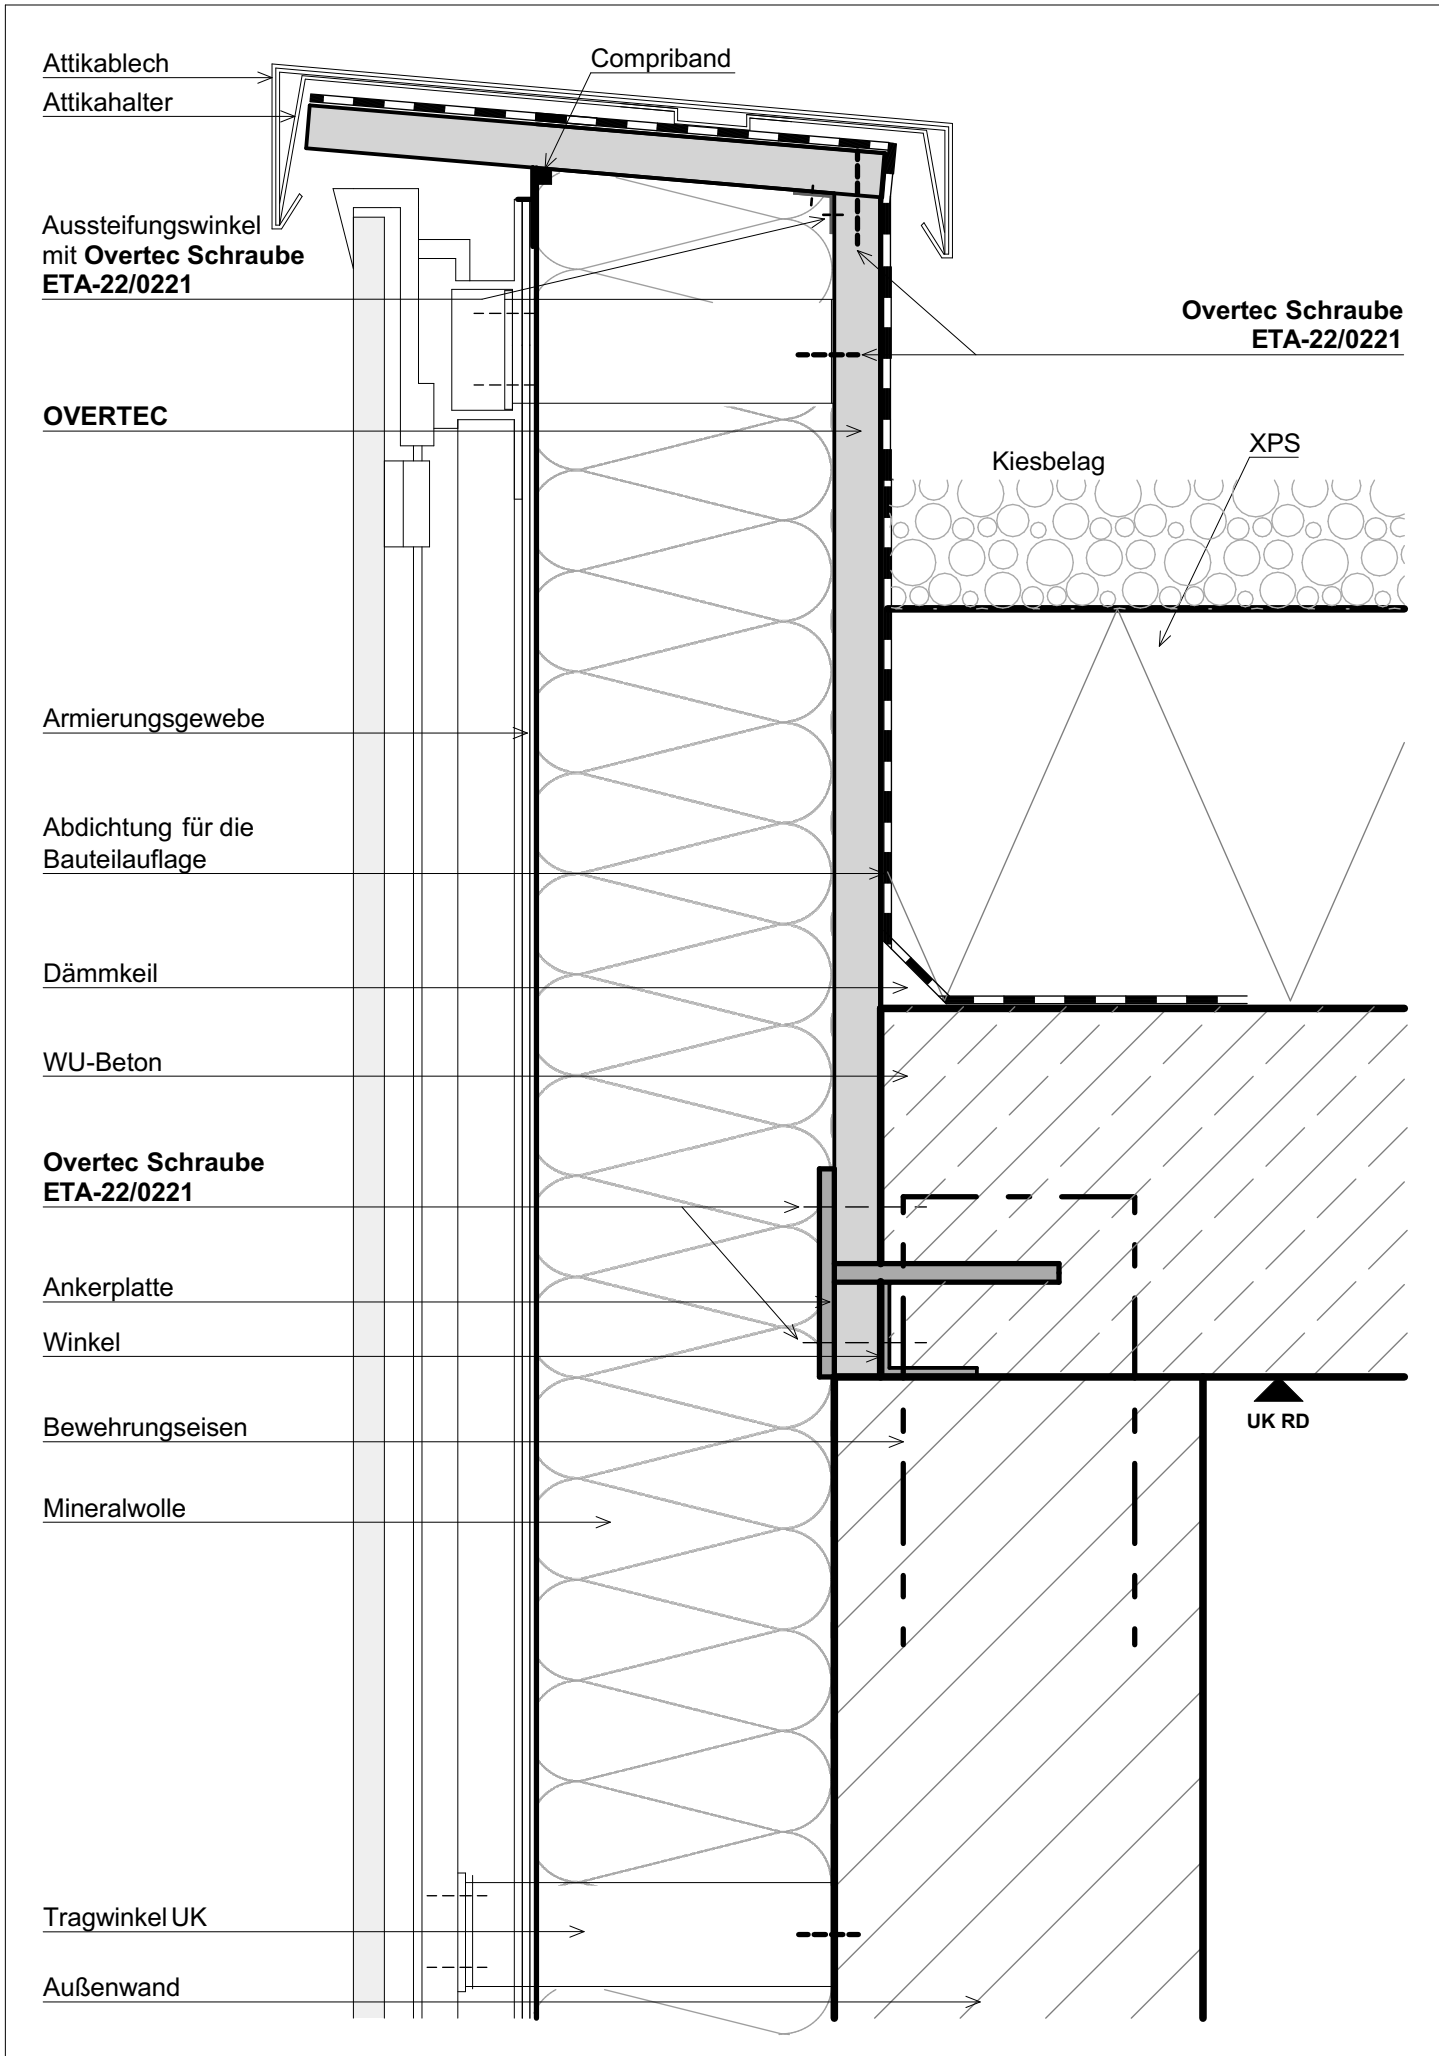

**D.08**

BEZEICHNUNG

DETAIL OVERTEC ATTIKA UMKEHRDACH  
MIT VORHANGFASSADE