



PROYECTO PLAZA COMERCIAL
NEXOCENTER



PLANOS ARQUITECTÓNICOS





C. ACCESO A EDIFICACIÓN










C. ACCESO A EDIFICACIÓN



El presente documento es propiedad de NEXOHABITAT y no debe ser distribuido sin el consentimiento expreso de NEXOHABITAT.

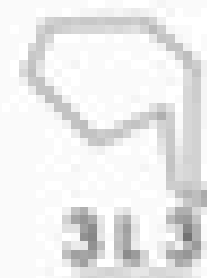

NEXOHABITAT

PLAZA COMERCIAL
NEXO-CENTER

PROYECTO	PLAZA COMERCIAL NEXO-CENTER
CLIENTE	NEXOHABITAT
FECHA	2023
PROYECTISTA	...
REVISOR	...
APROBADO	...
FECHA DE APROBACIÓN	...
PROYECTISTA	...
REVISOR	...
APROBADO	...
FECHA DE APROBACIÓN	...

PROYECTO	PLAZA COMERCIAL NEXO-CENTER
CLIENTE	NEXOHABITAT
FECHA	2023
PROYECTISTA	...
REVISOR	...
APROBADO	...
FECHA DE APROBACIÓN	...
PROYECTISTA	...
REVISOR	...
APROBADO	...
FECHA DE APROBACIÓN	...



C. ACCESO A EDIFICACIÓN






C. ACCESO A EDIFICACIÓN



El presente documento es propiedad de NEXOHABITAT y no debe ser distribuido sin el consentimiento expreso de NEXOHABITAT. Toda reproducción o uso no autorizado será sancionado.

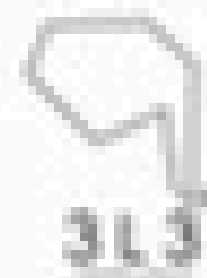

NEXOHABITAT

PLAZA COMERCIAL
NEXO-CENTER

PROYECTO	PLAZA COMERCIAL NEXO-CENTER
CLIENTE	NEXOHABITAT
FECHA	2023-10-20
PROYECTISTA	ARQUITECTOS NEXOHABITAT
PROYECTO	PLAZA COMERCIAL NEXO-CENTER
CLIENTE	NEXOHABITAT
FECHA	2023-10-20
PROYECTISTA	ARQUITECTOS NEXOHABITAT
PROYECTO PLAZA COMERCIAL NEXO-CENTER

A110



C. ACCESO A EDIFICACIÓN







ELEVACIONES Y SECCIONES





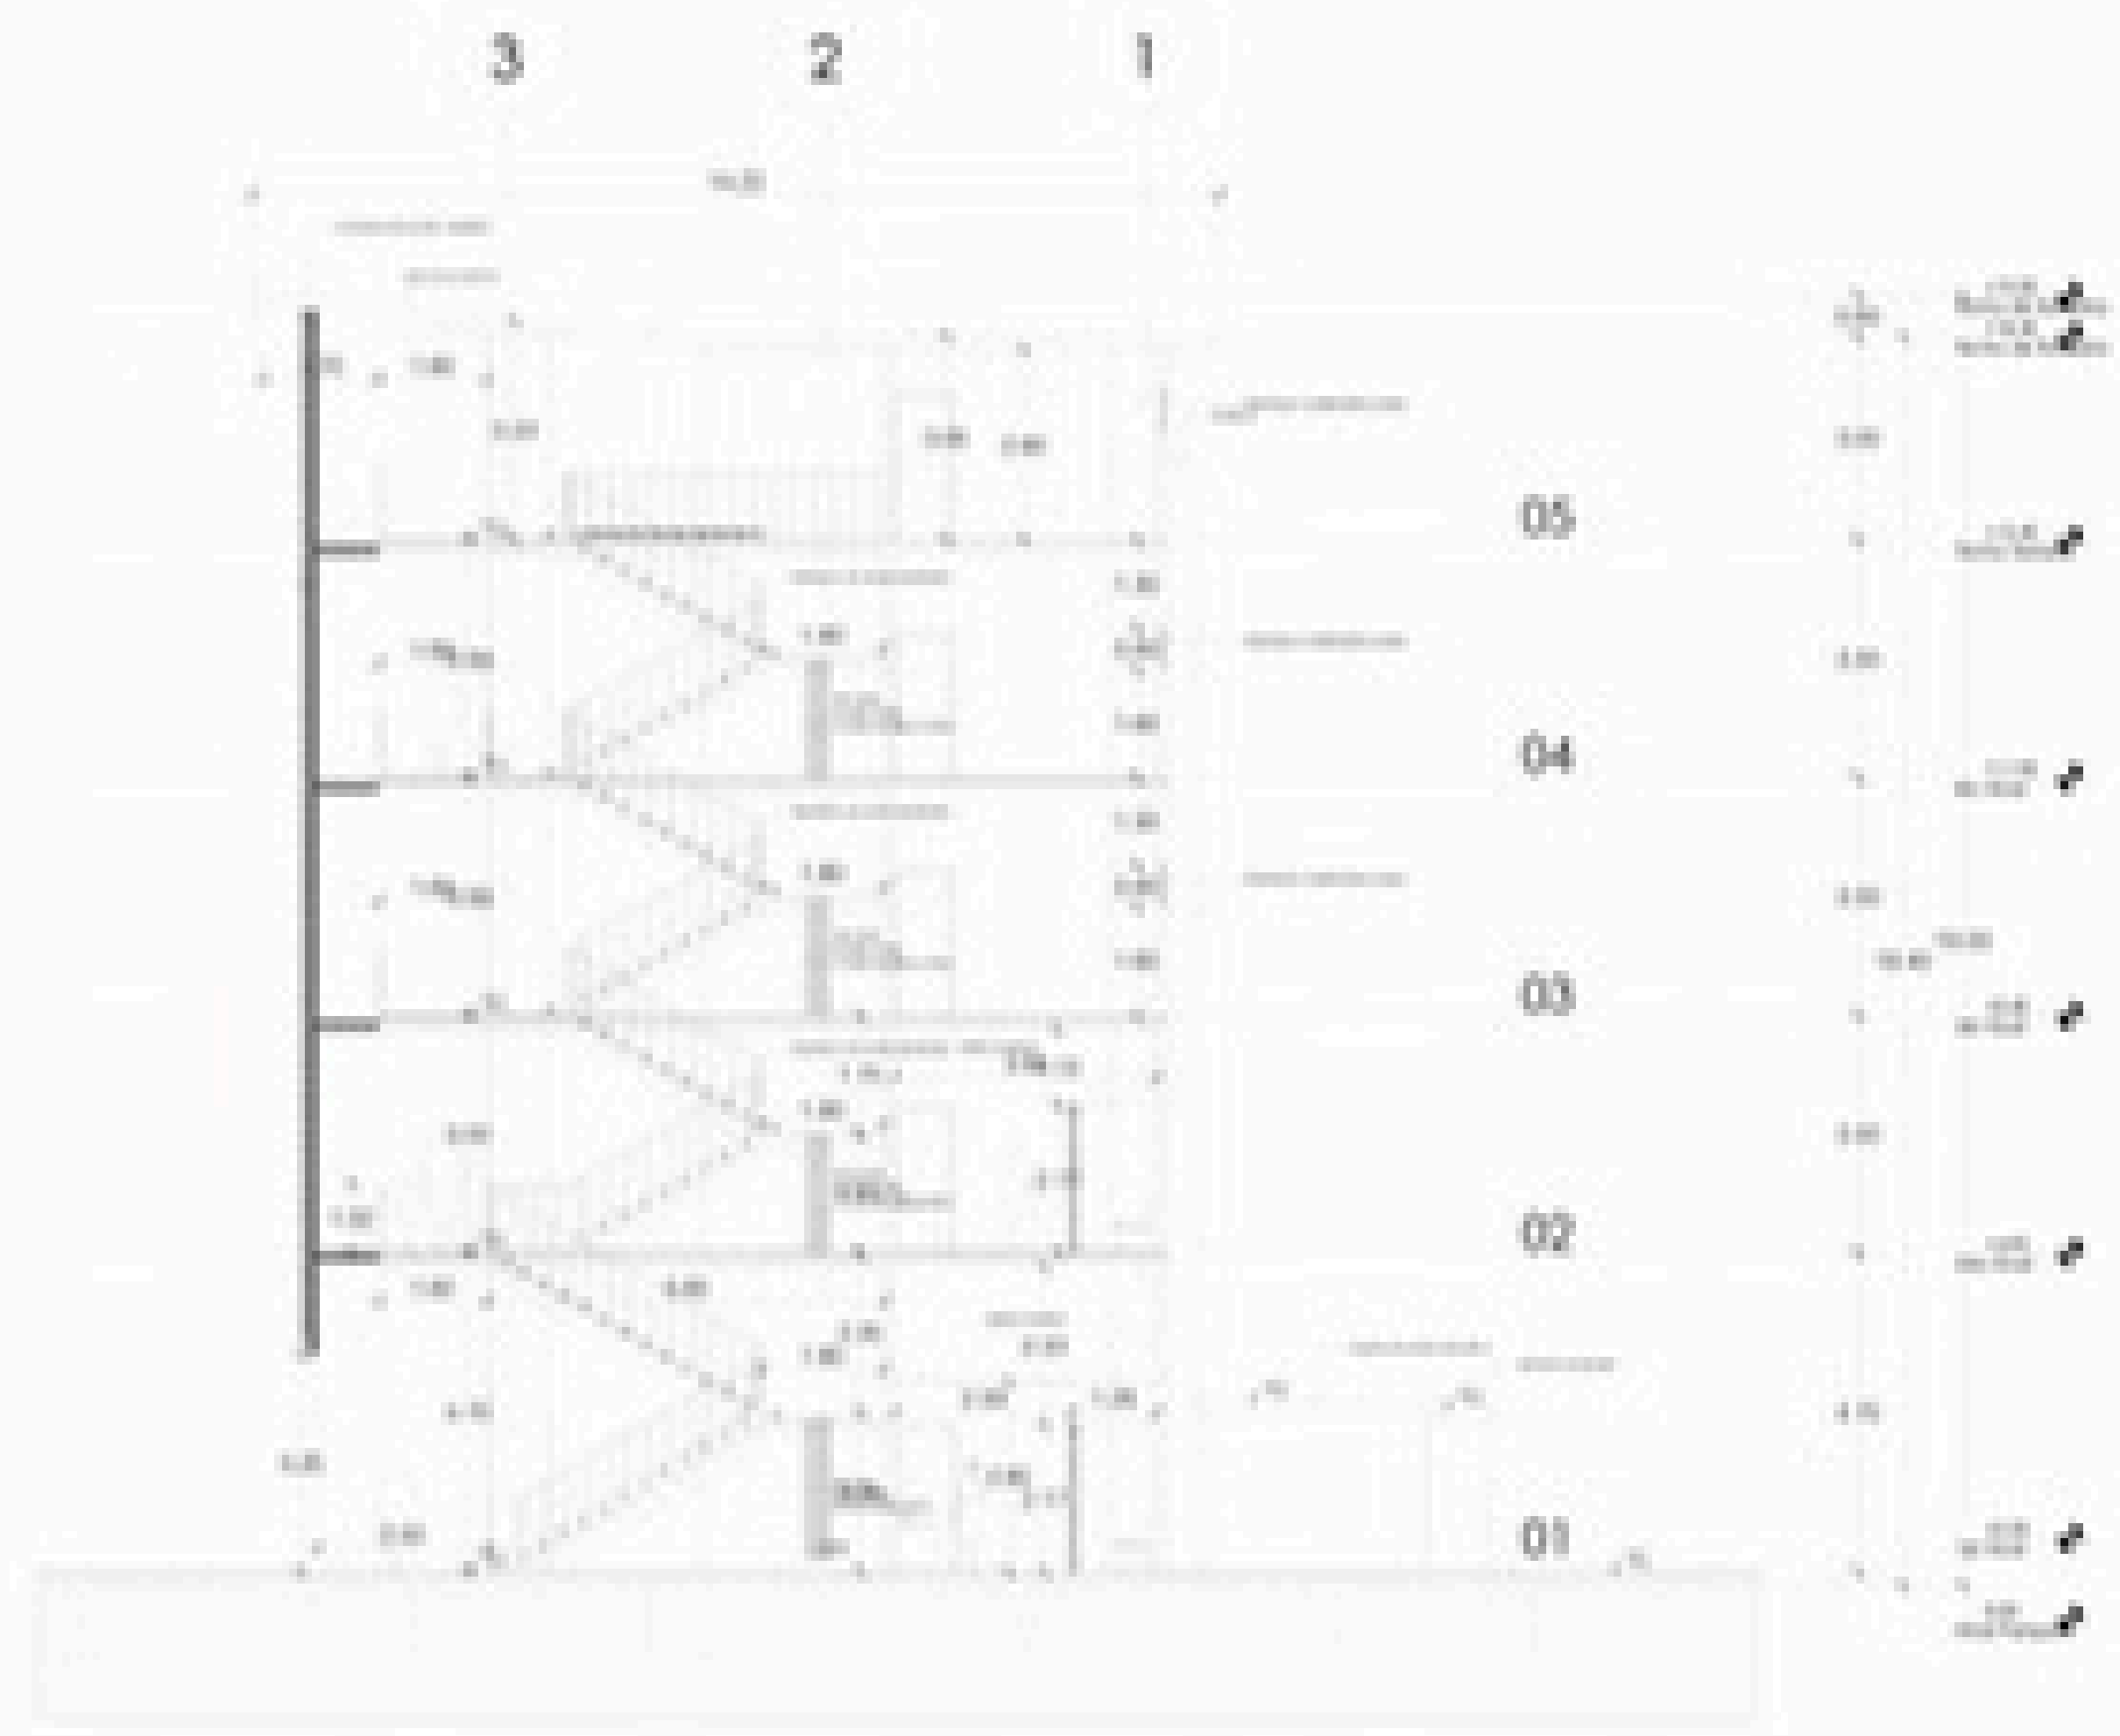

03 SECCIÓN NUCLEO VERTICAL
A302 PROYECTO PLAZA COMERCIAL 1/100

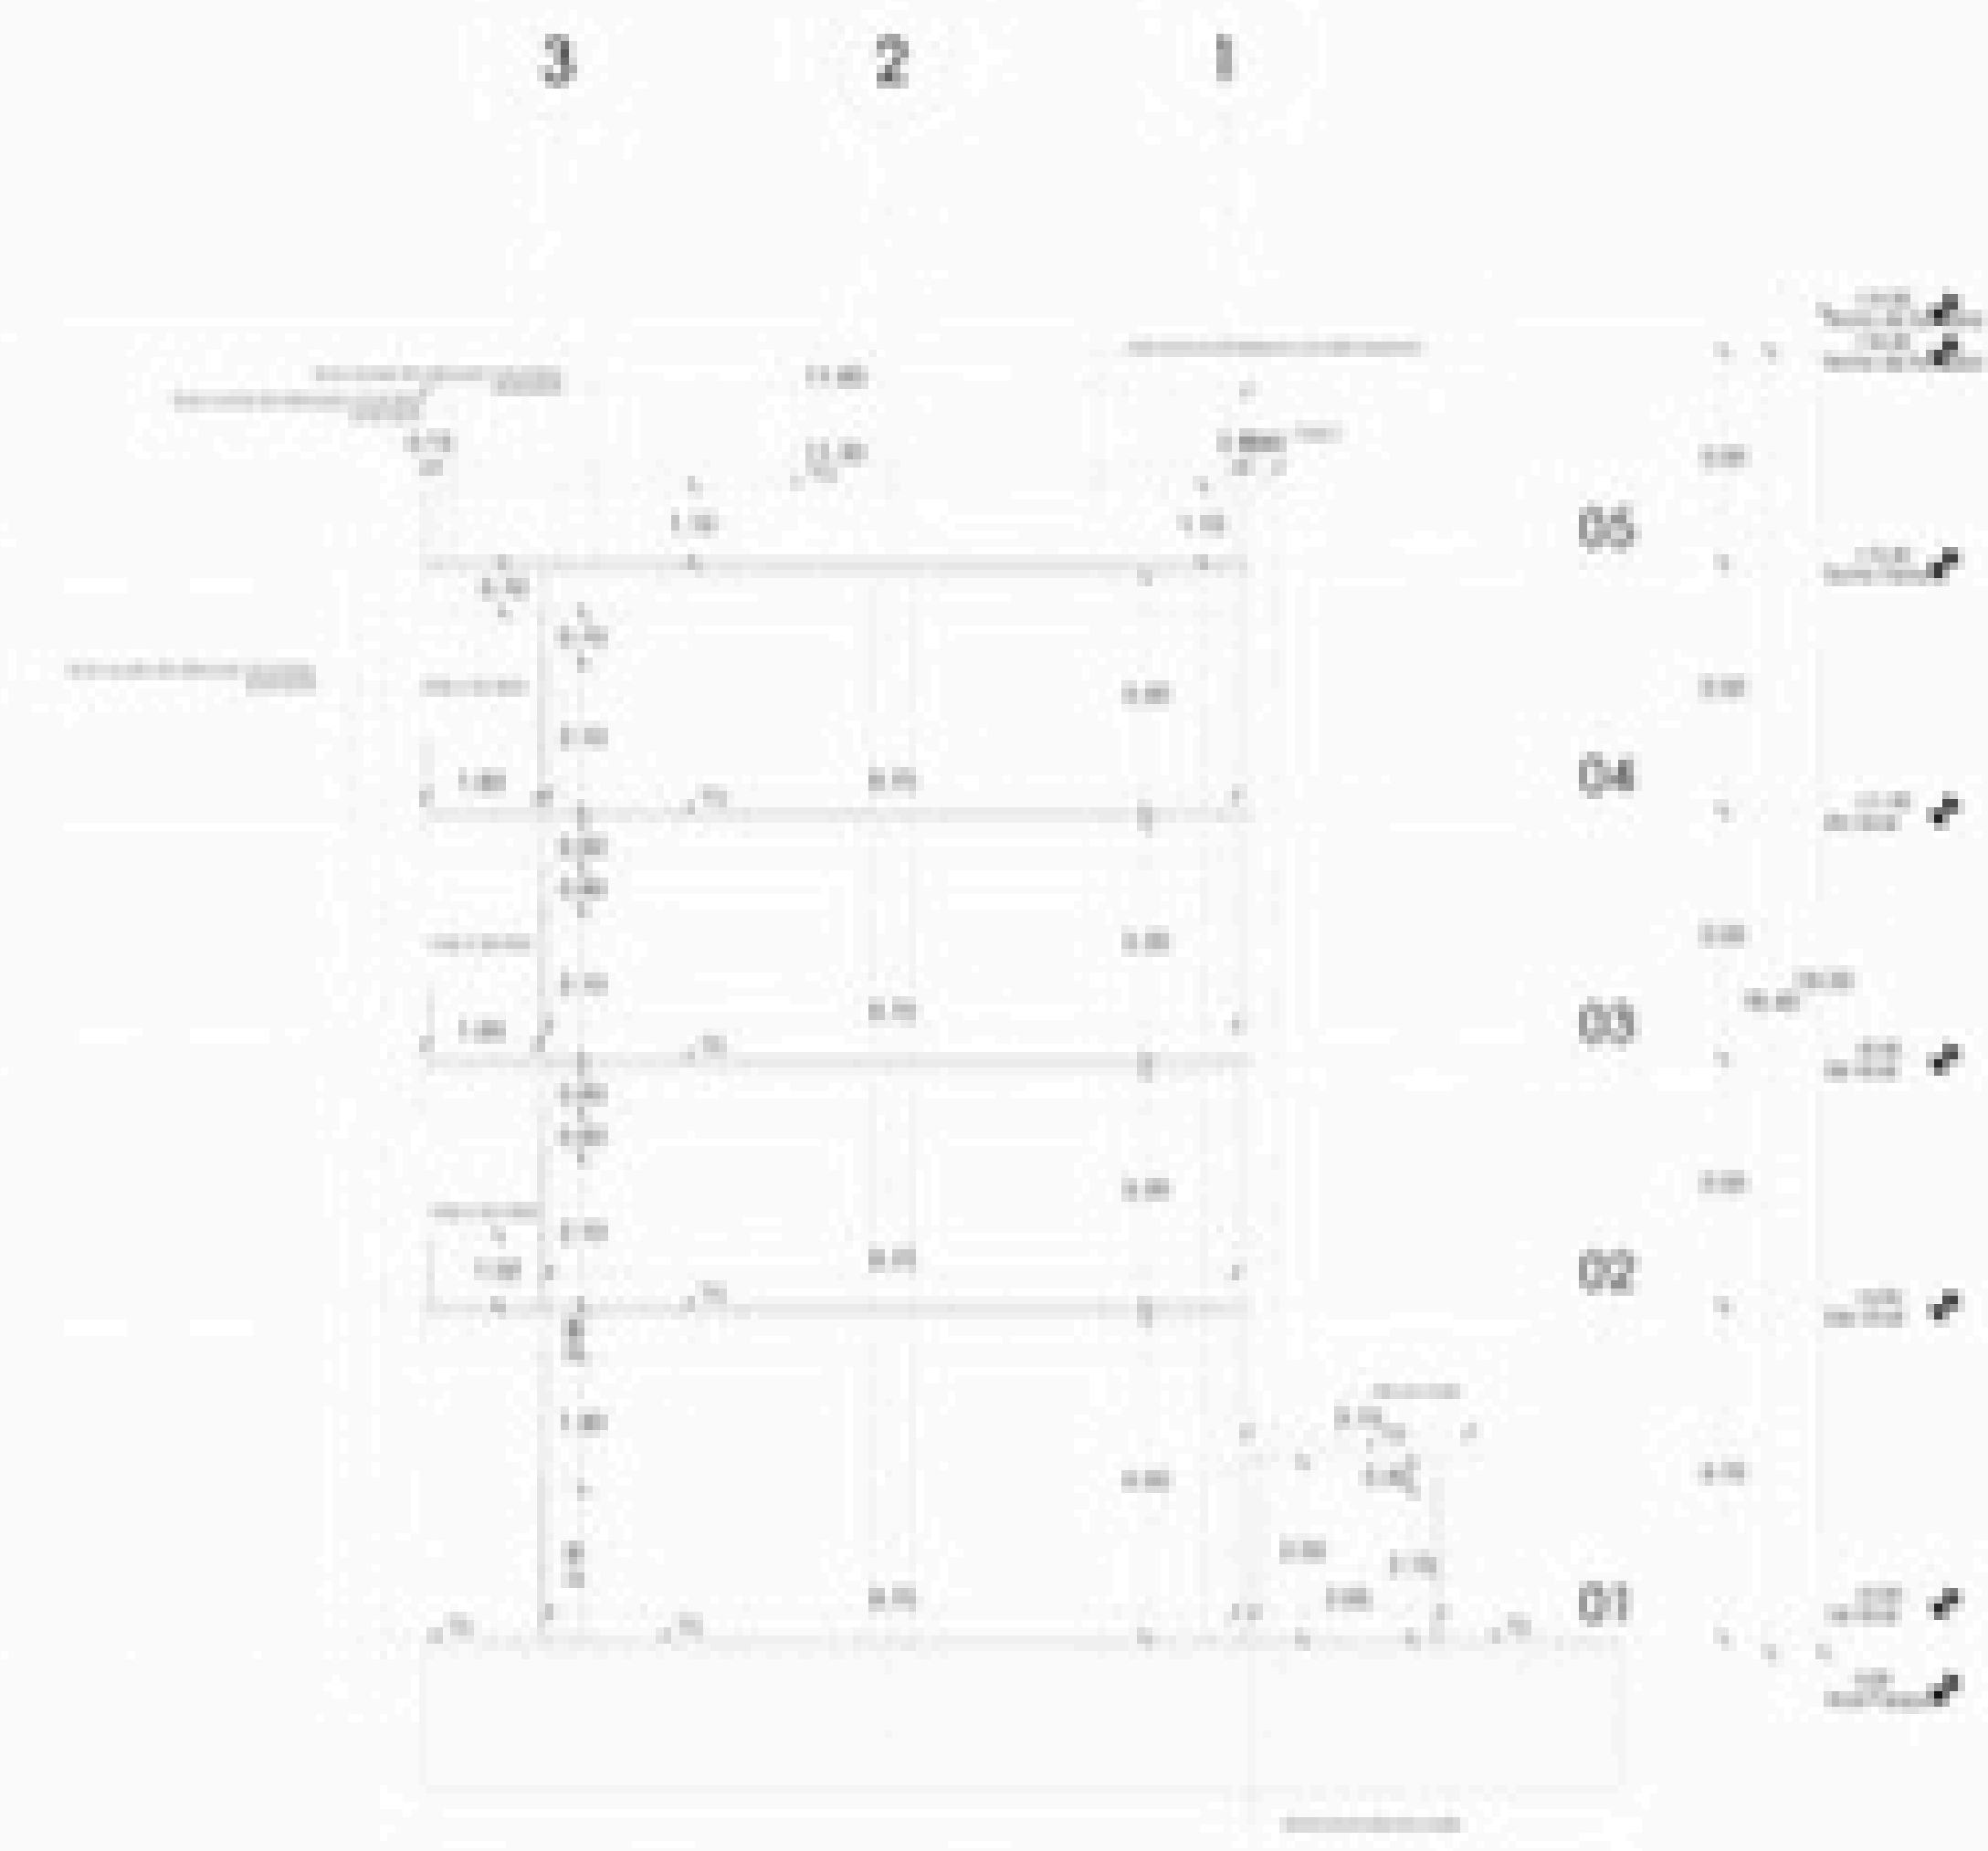



04 SECCIÓN B-B
A303 PROYECTO PLAZA COMERCIAL 1/100



TIPOLOGIAS DE LOCALES





1er NIVEL y 2do NIVEL

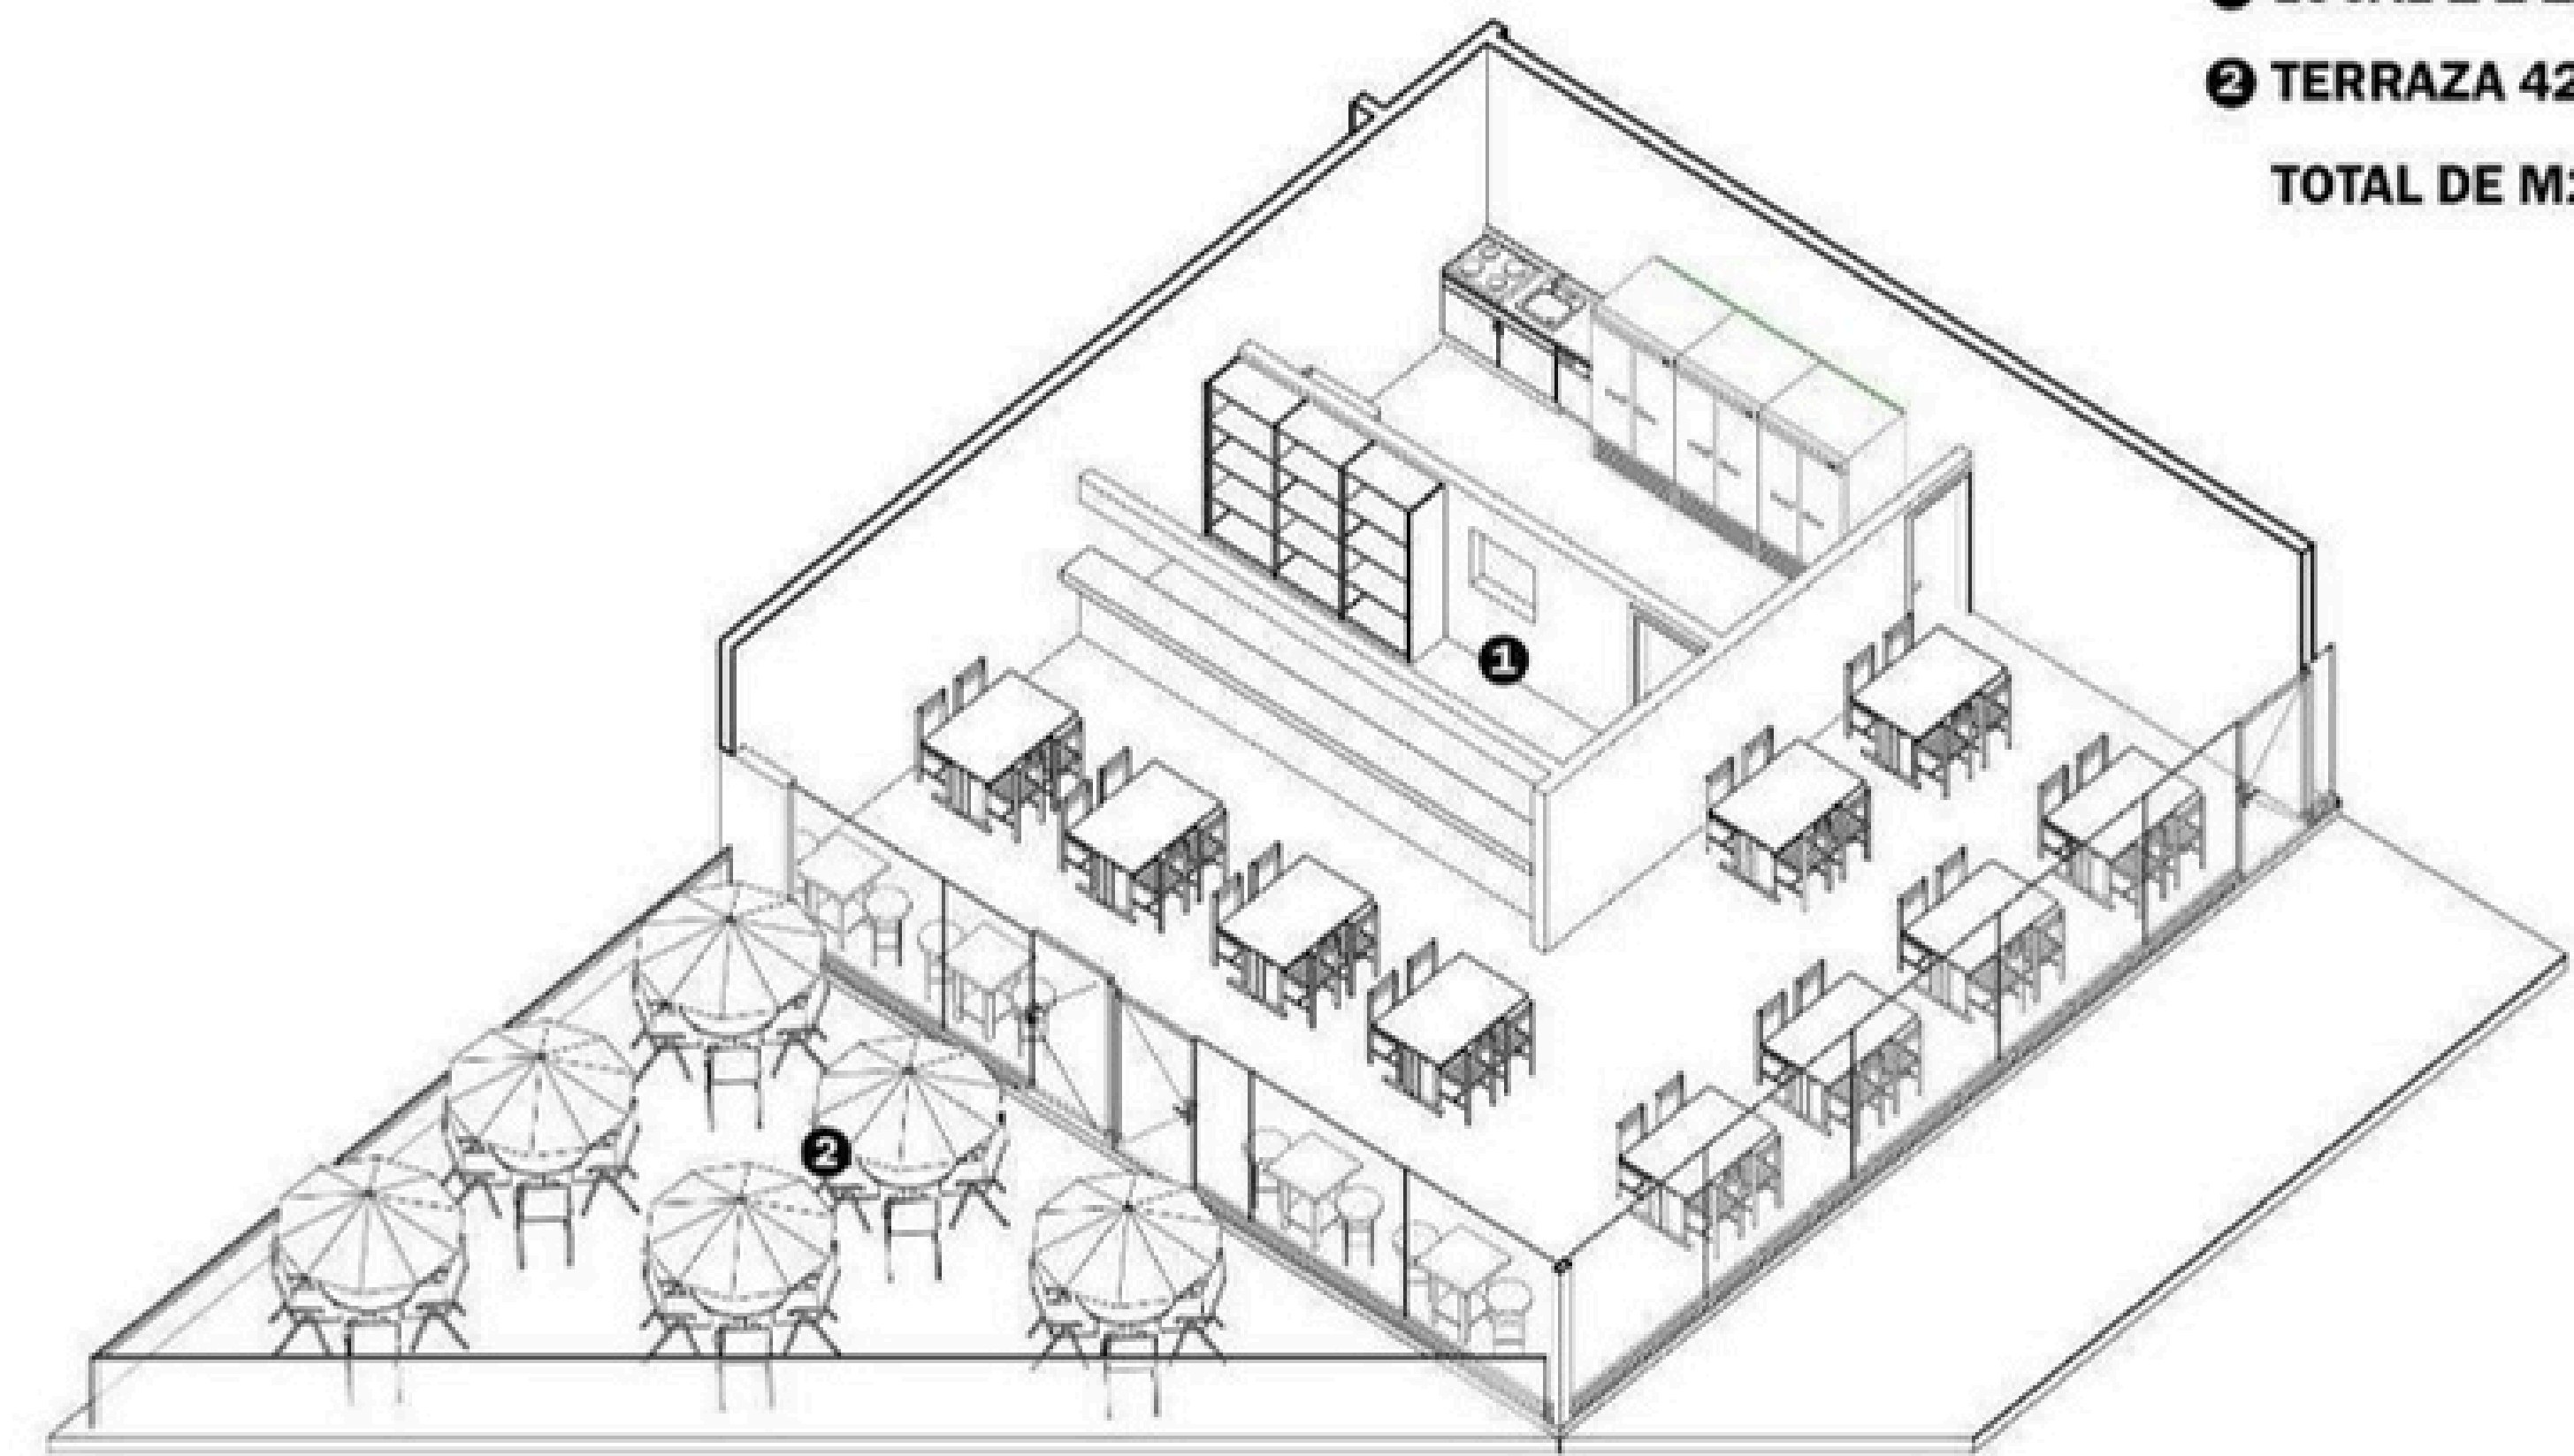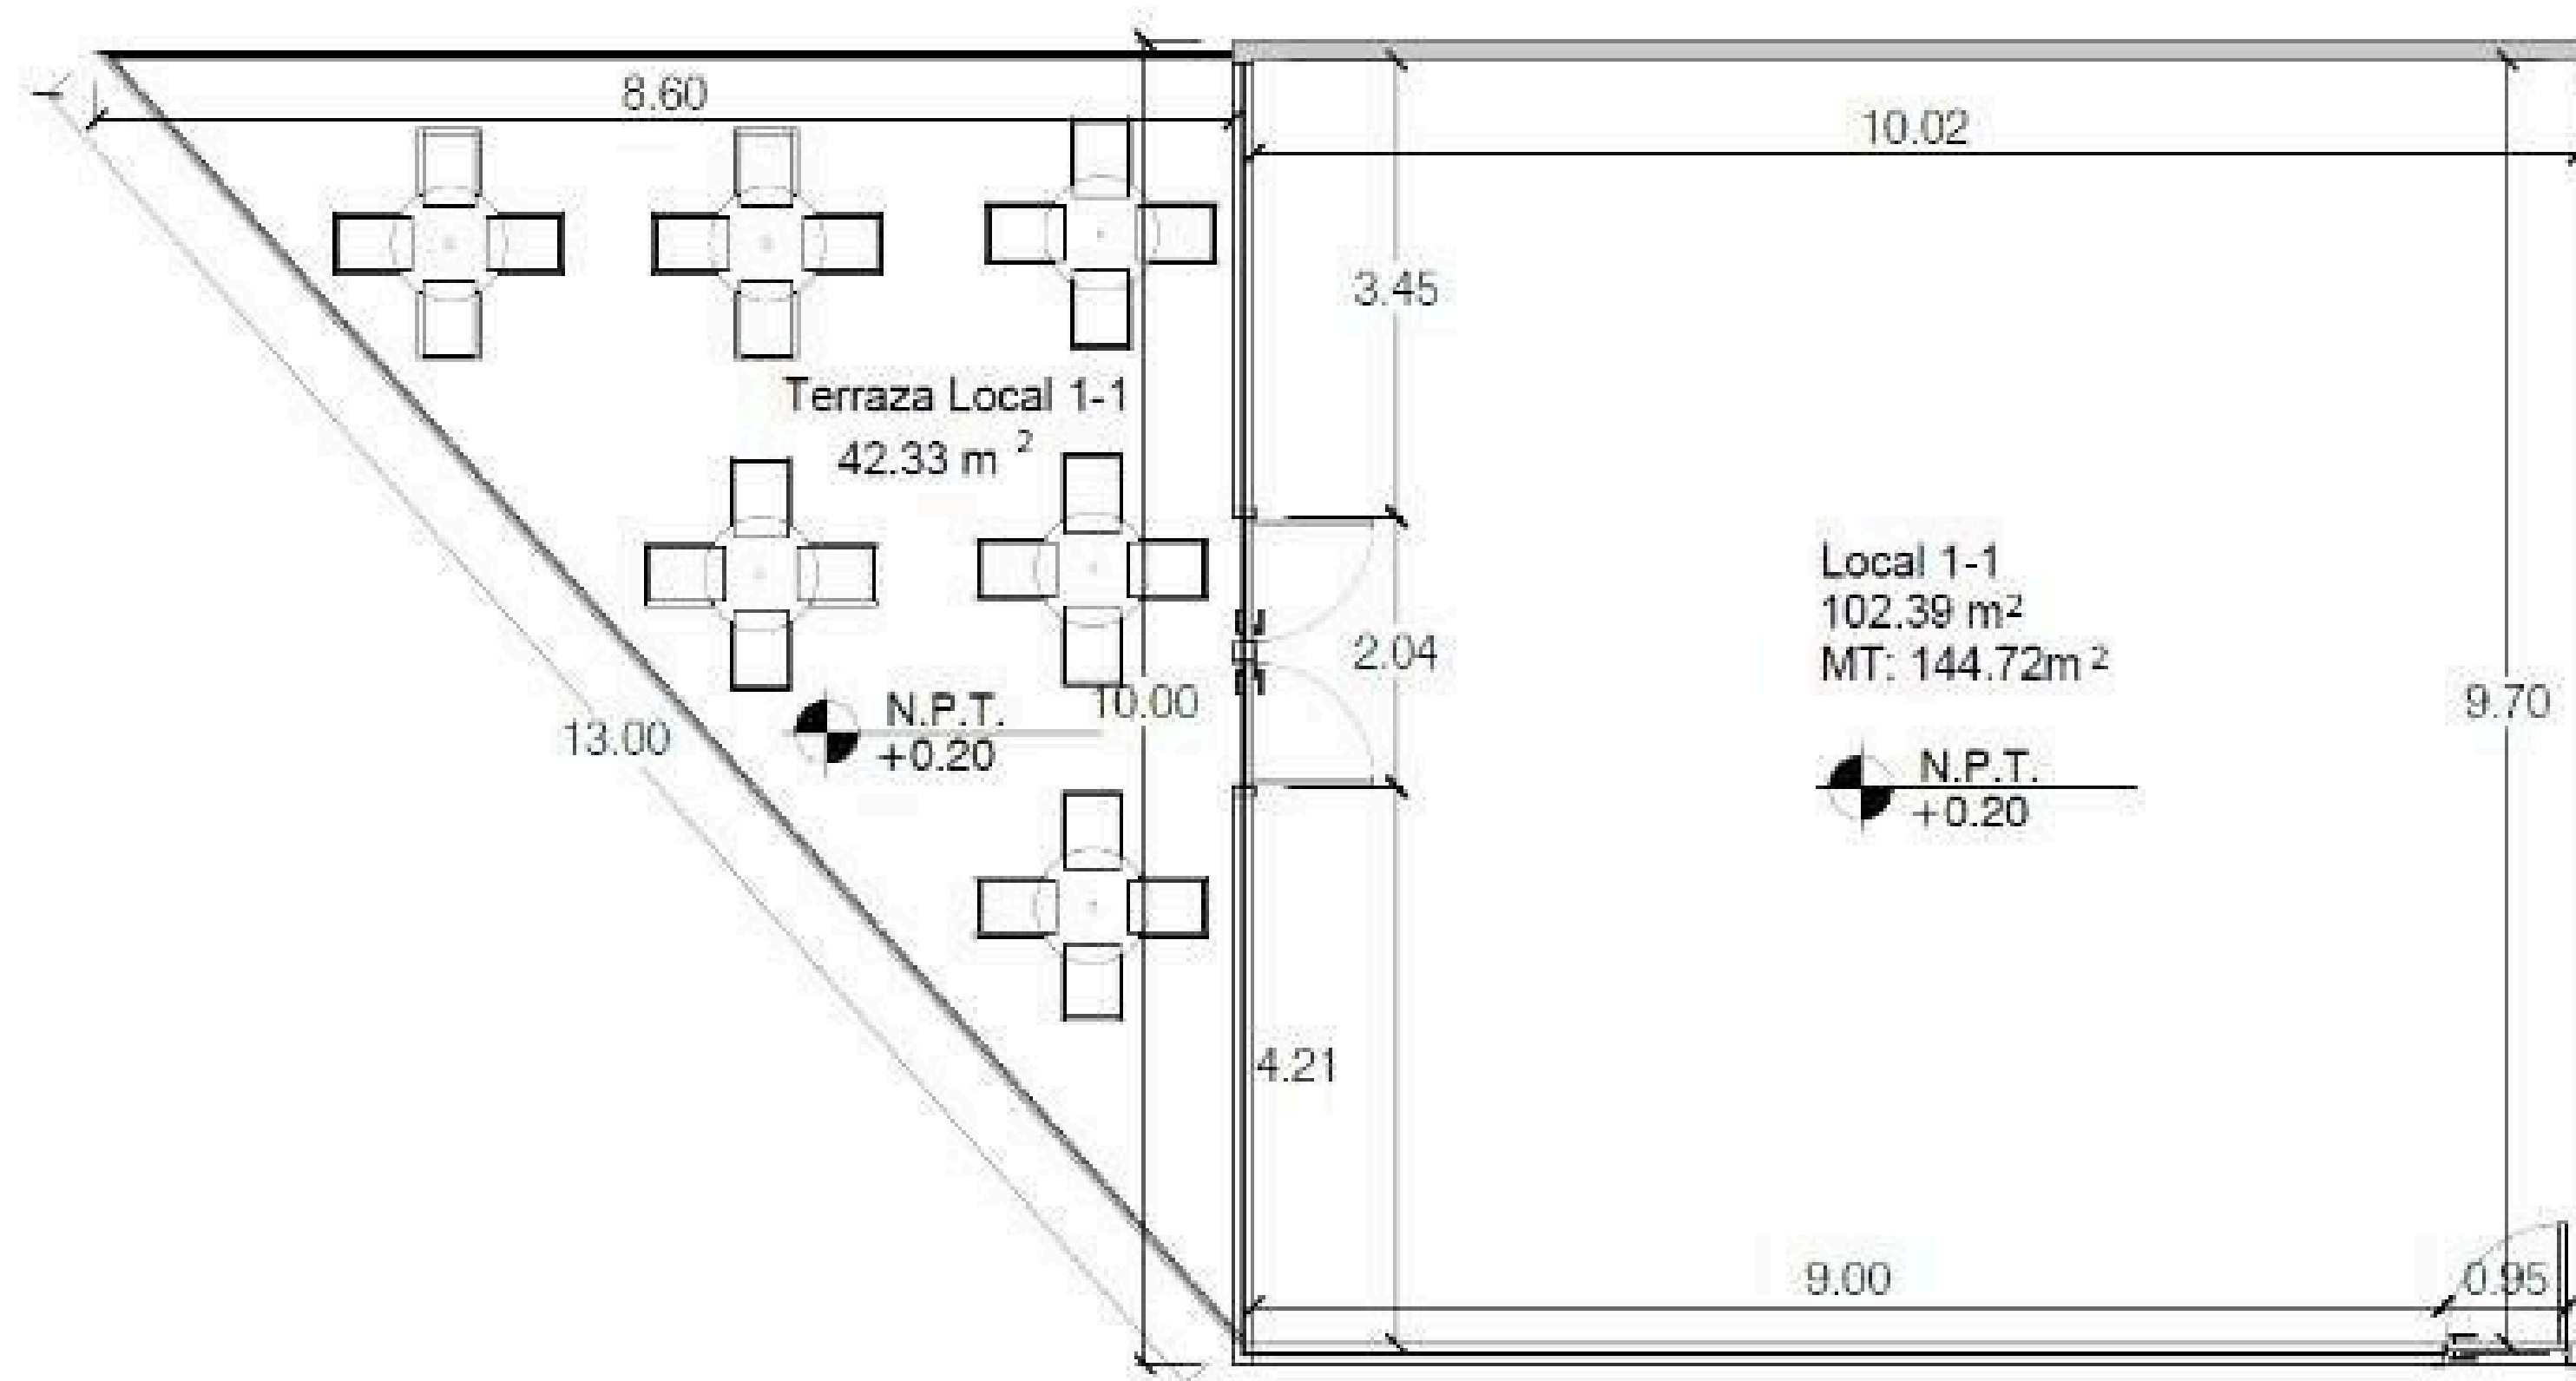


1 LOCAL 1-1 102.39 M2
2 TERRAZA 42.33 M2
TOTAL DE M2: 144.72

Modelo de ejemplo local 1-1 con terraza 144.72 m2

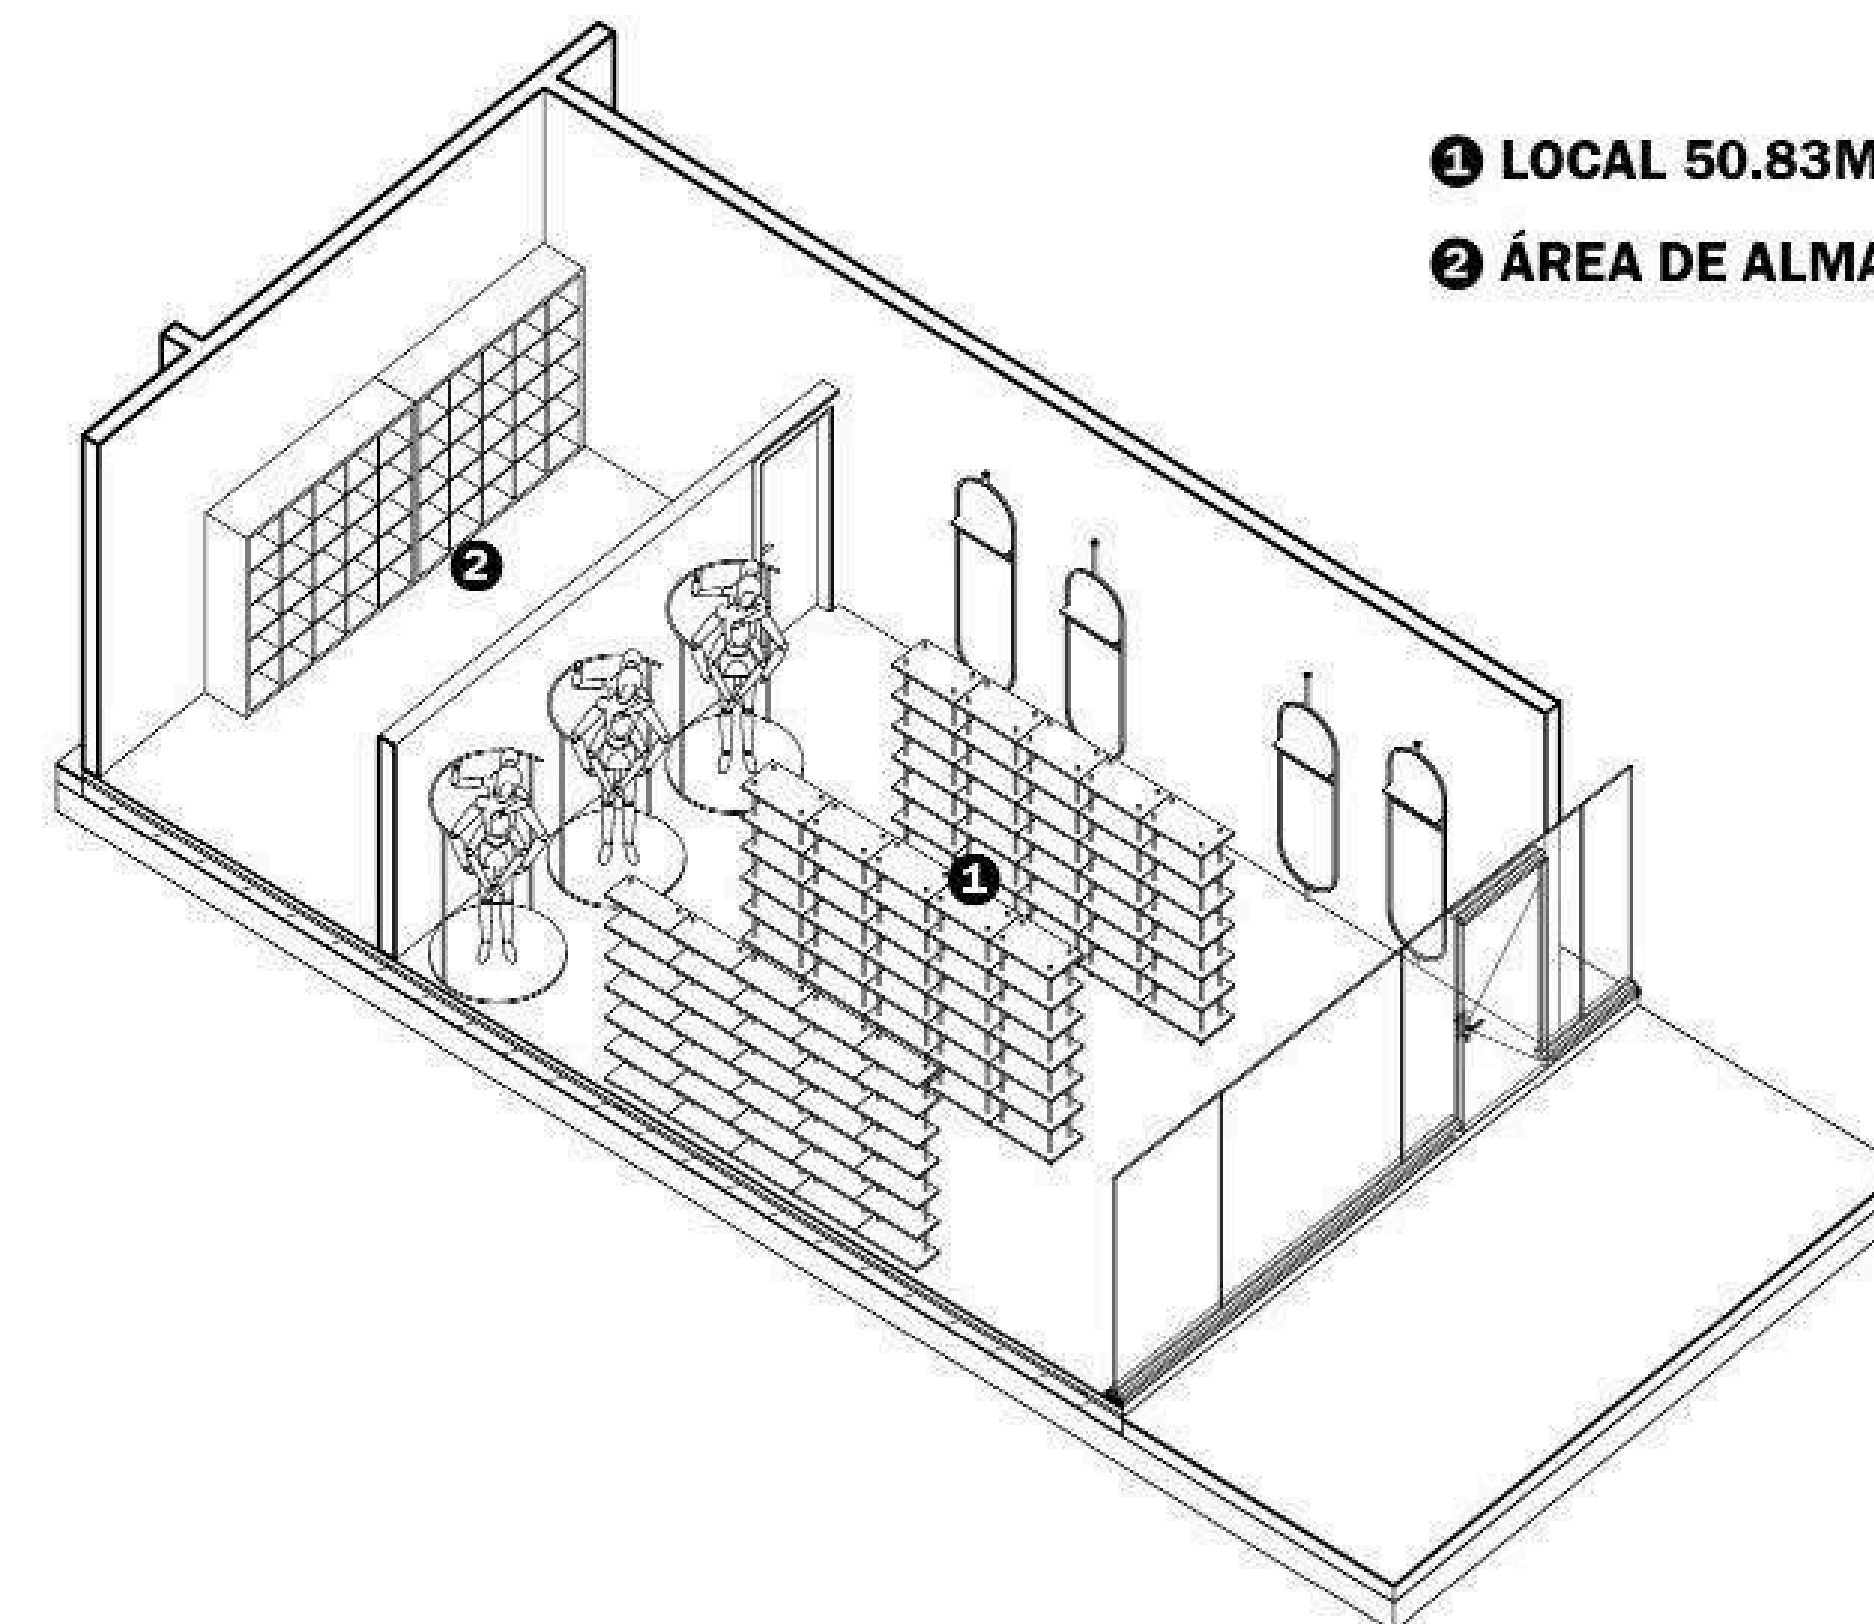
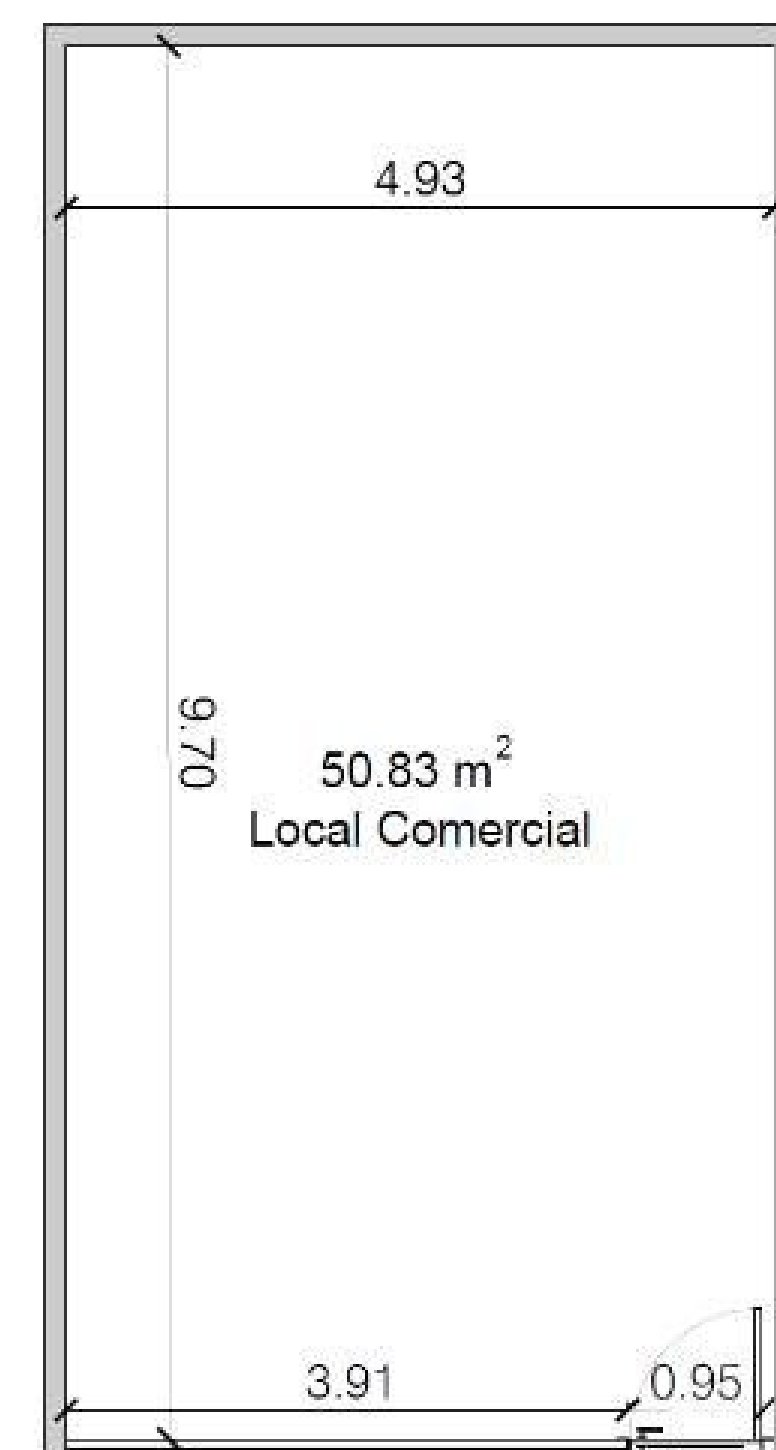


1 LOCAL 50.83M2
2 ÁREA DE ALMACÉN


Modelo de ejemplo local 50.83 m2

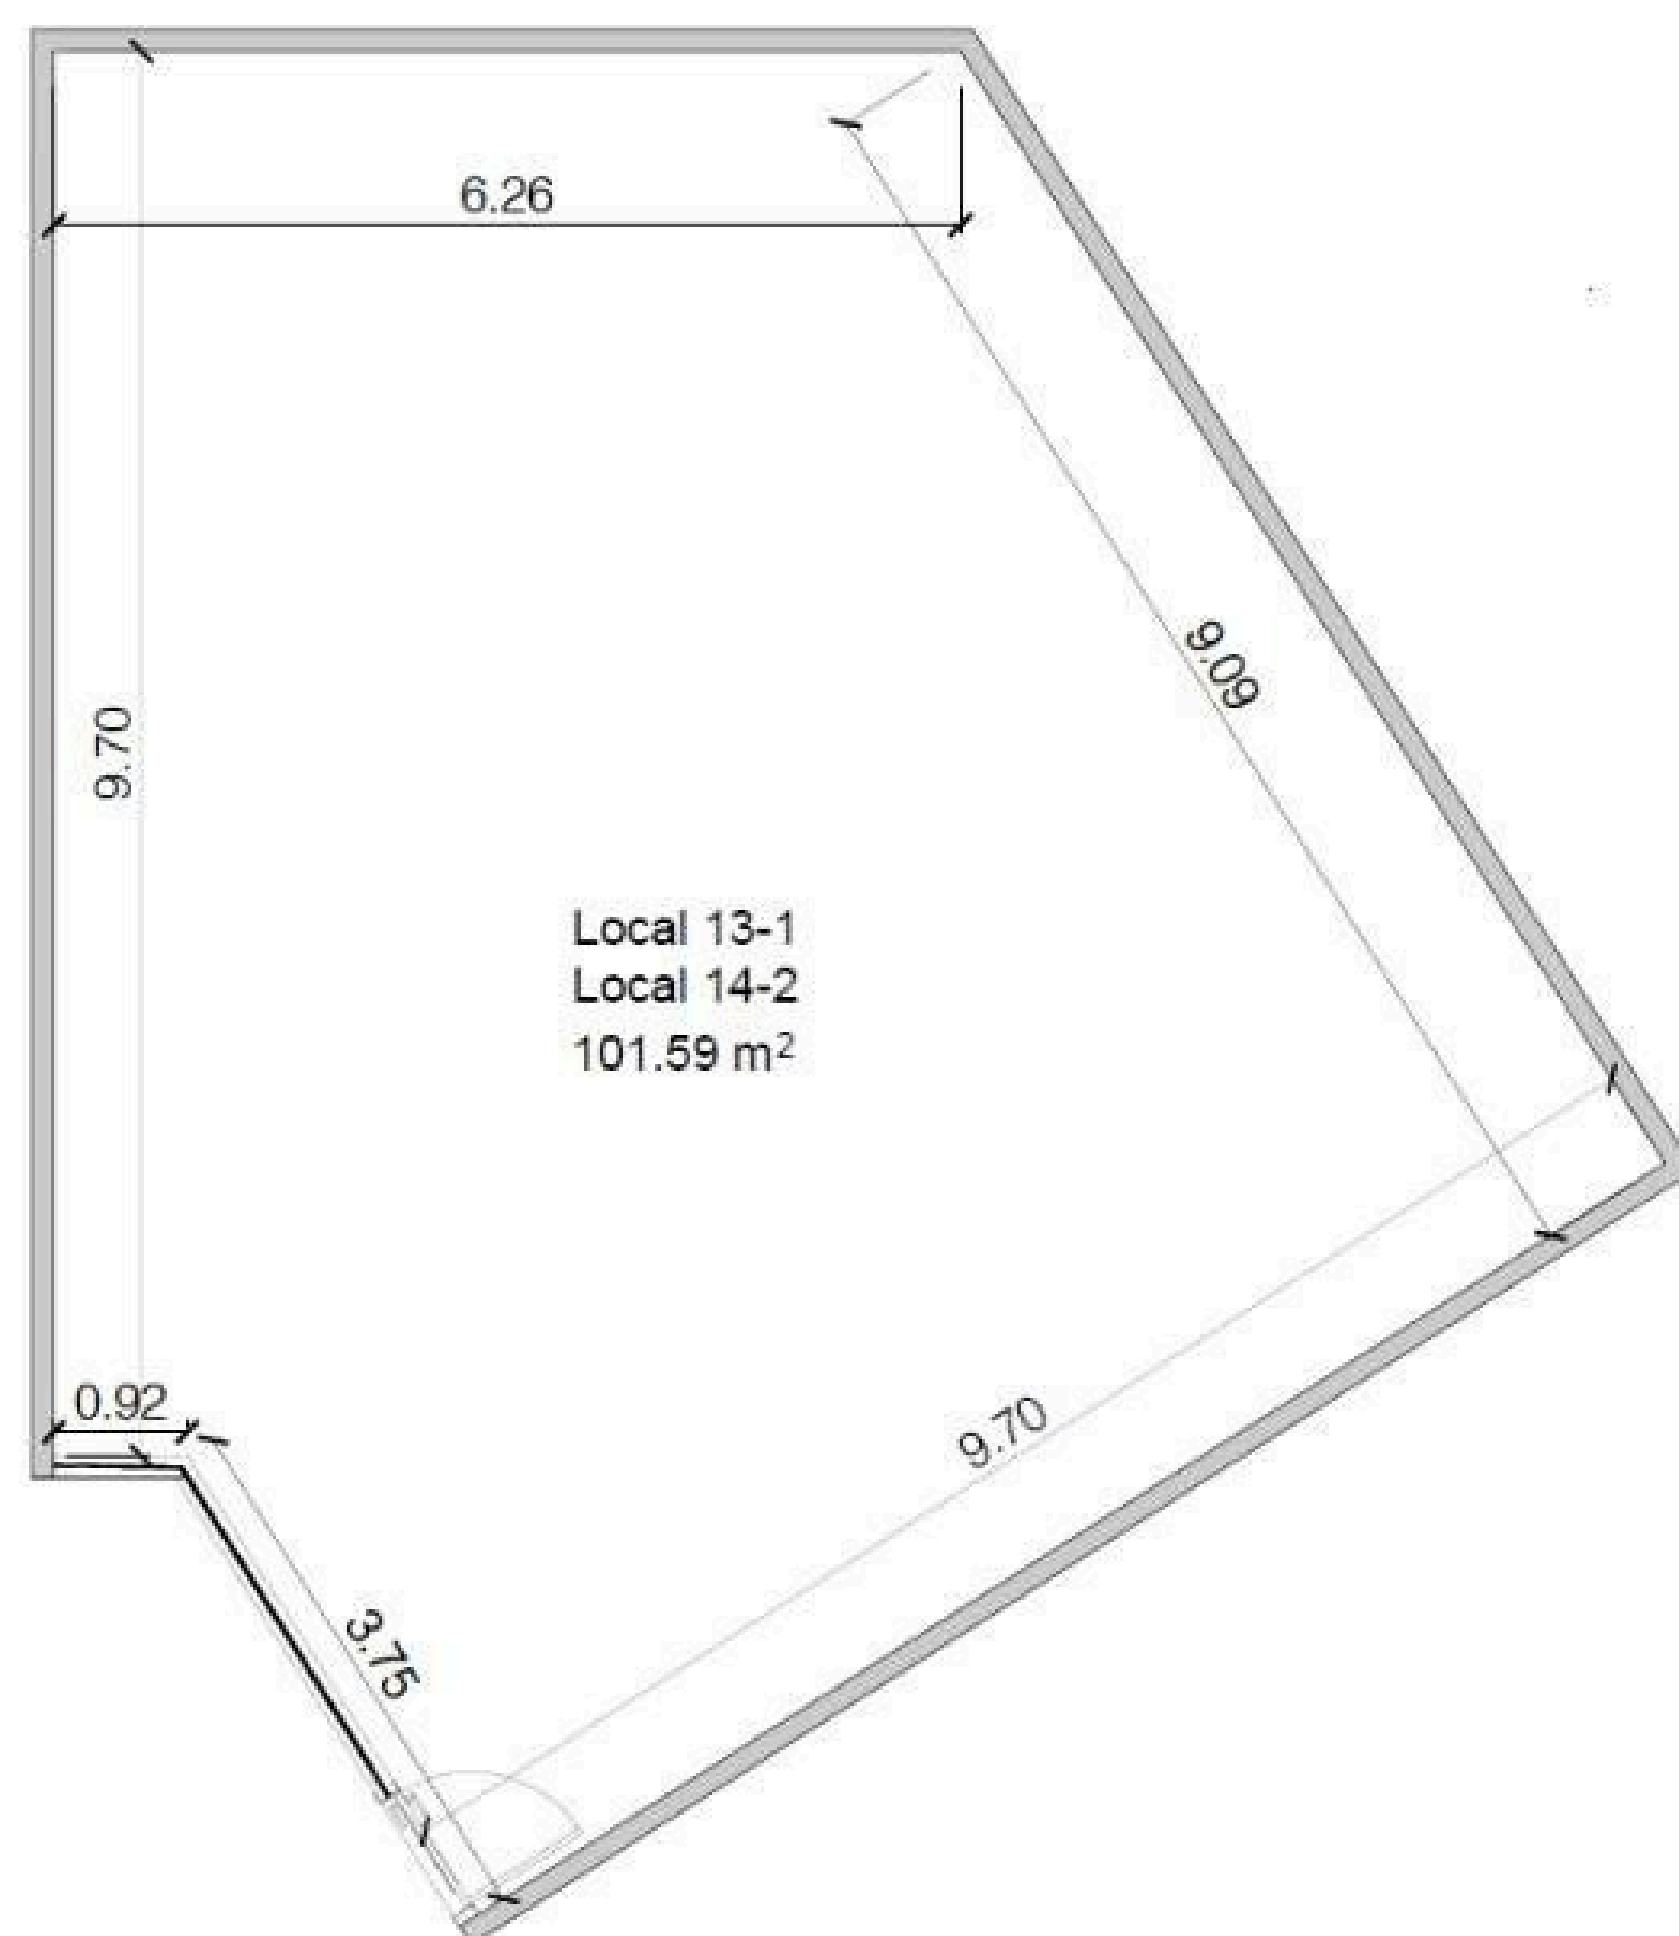


Modelo de ejemplo local 13-1 /101.59 m2

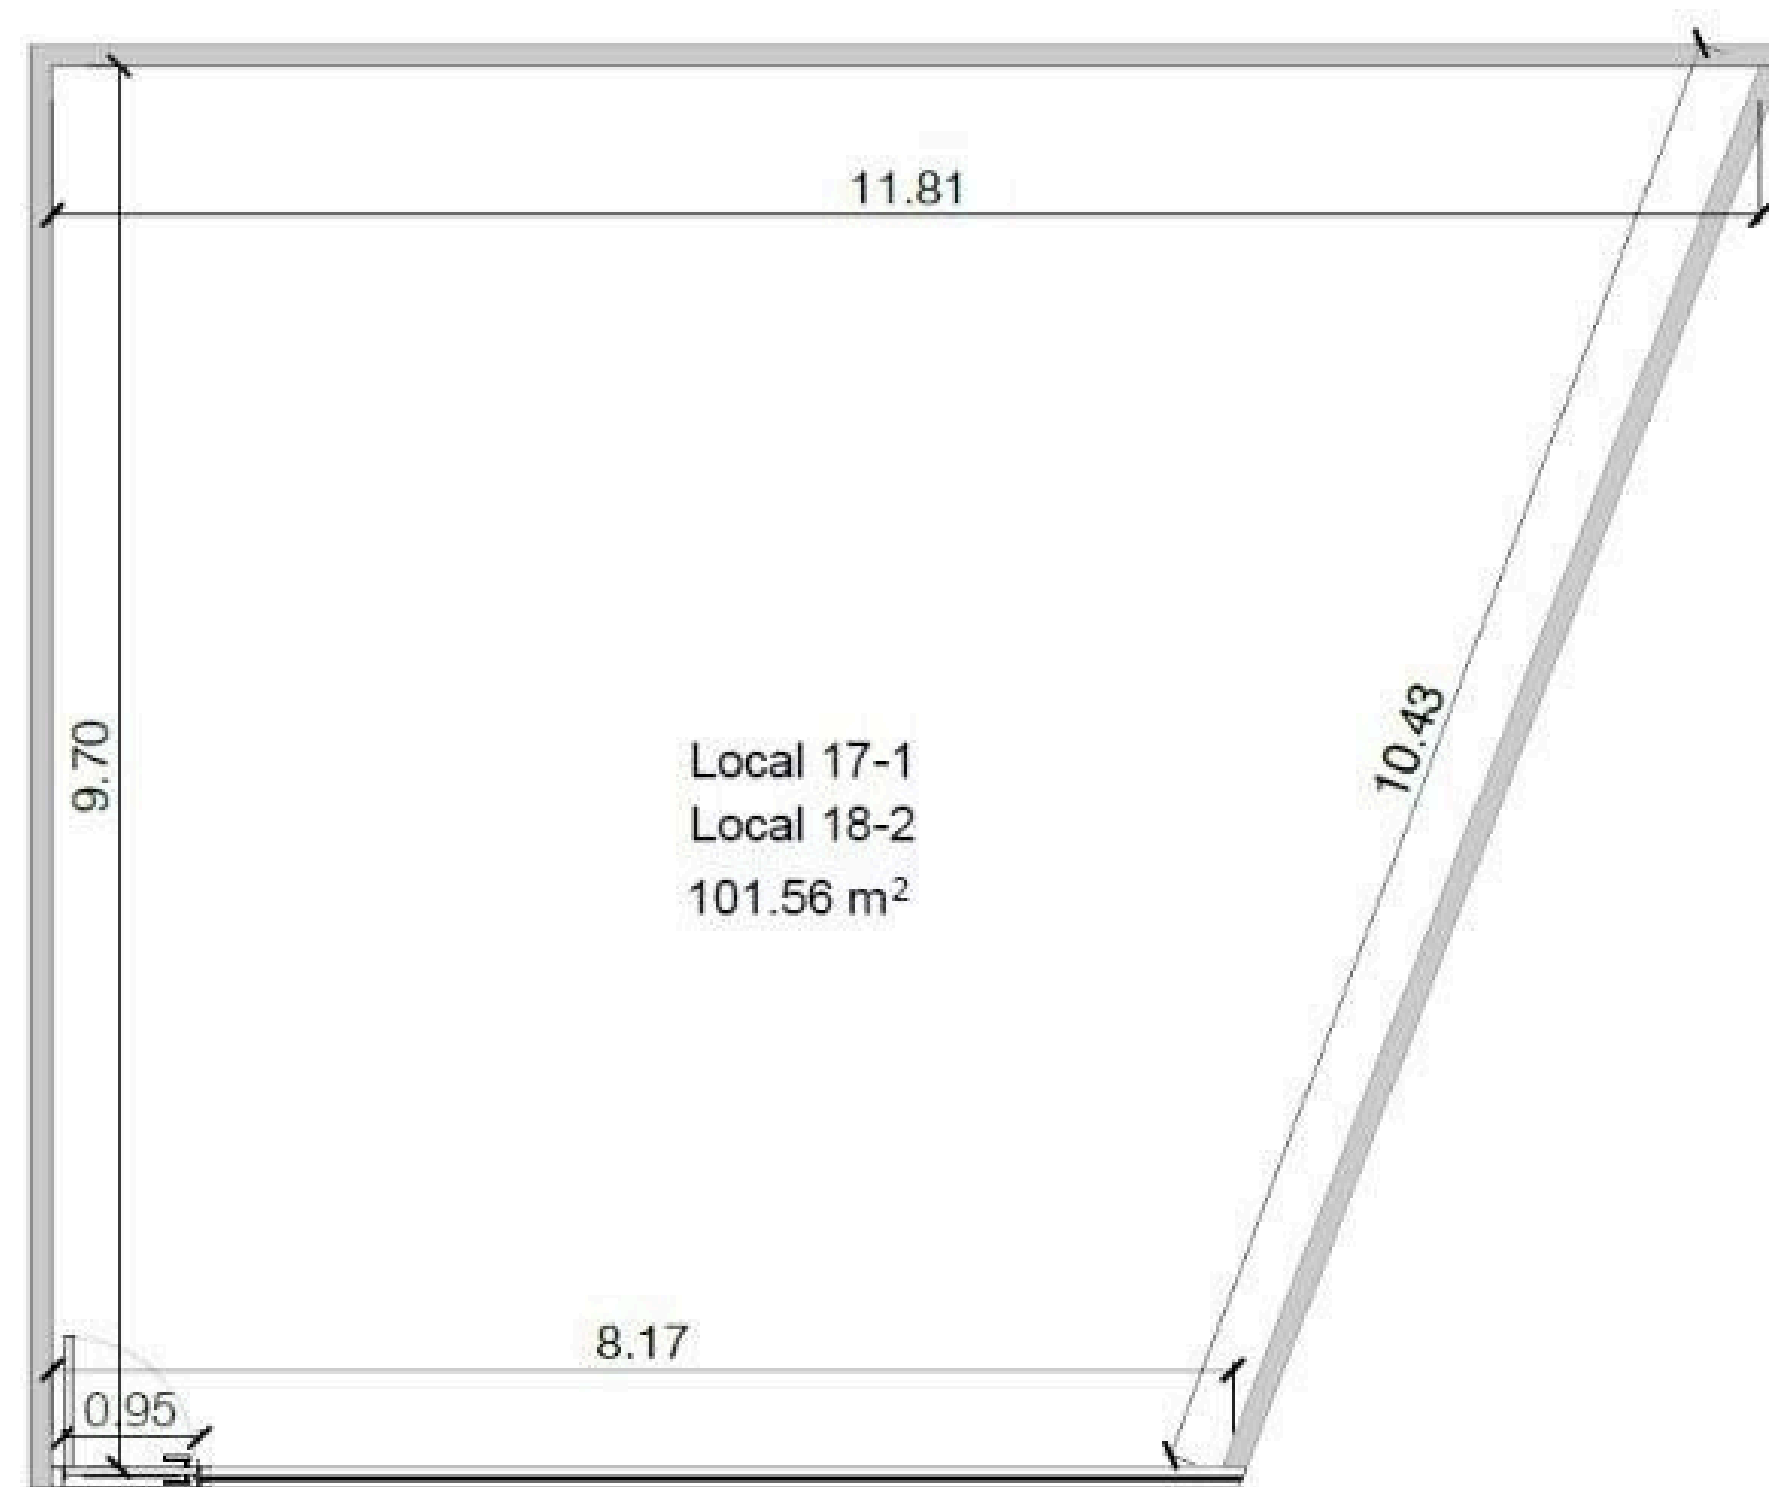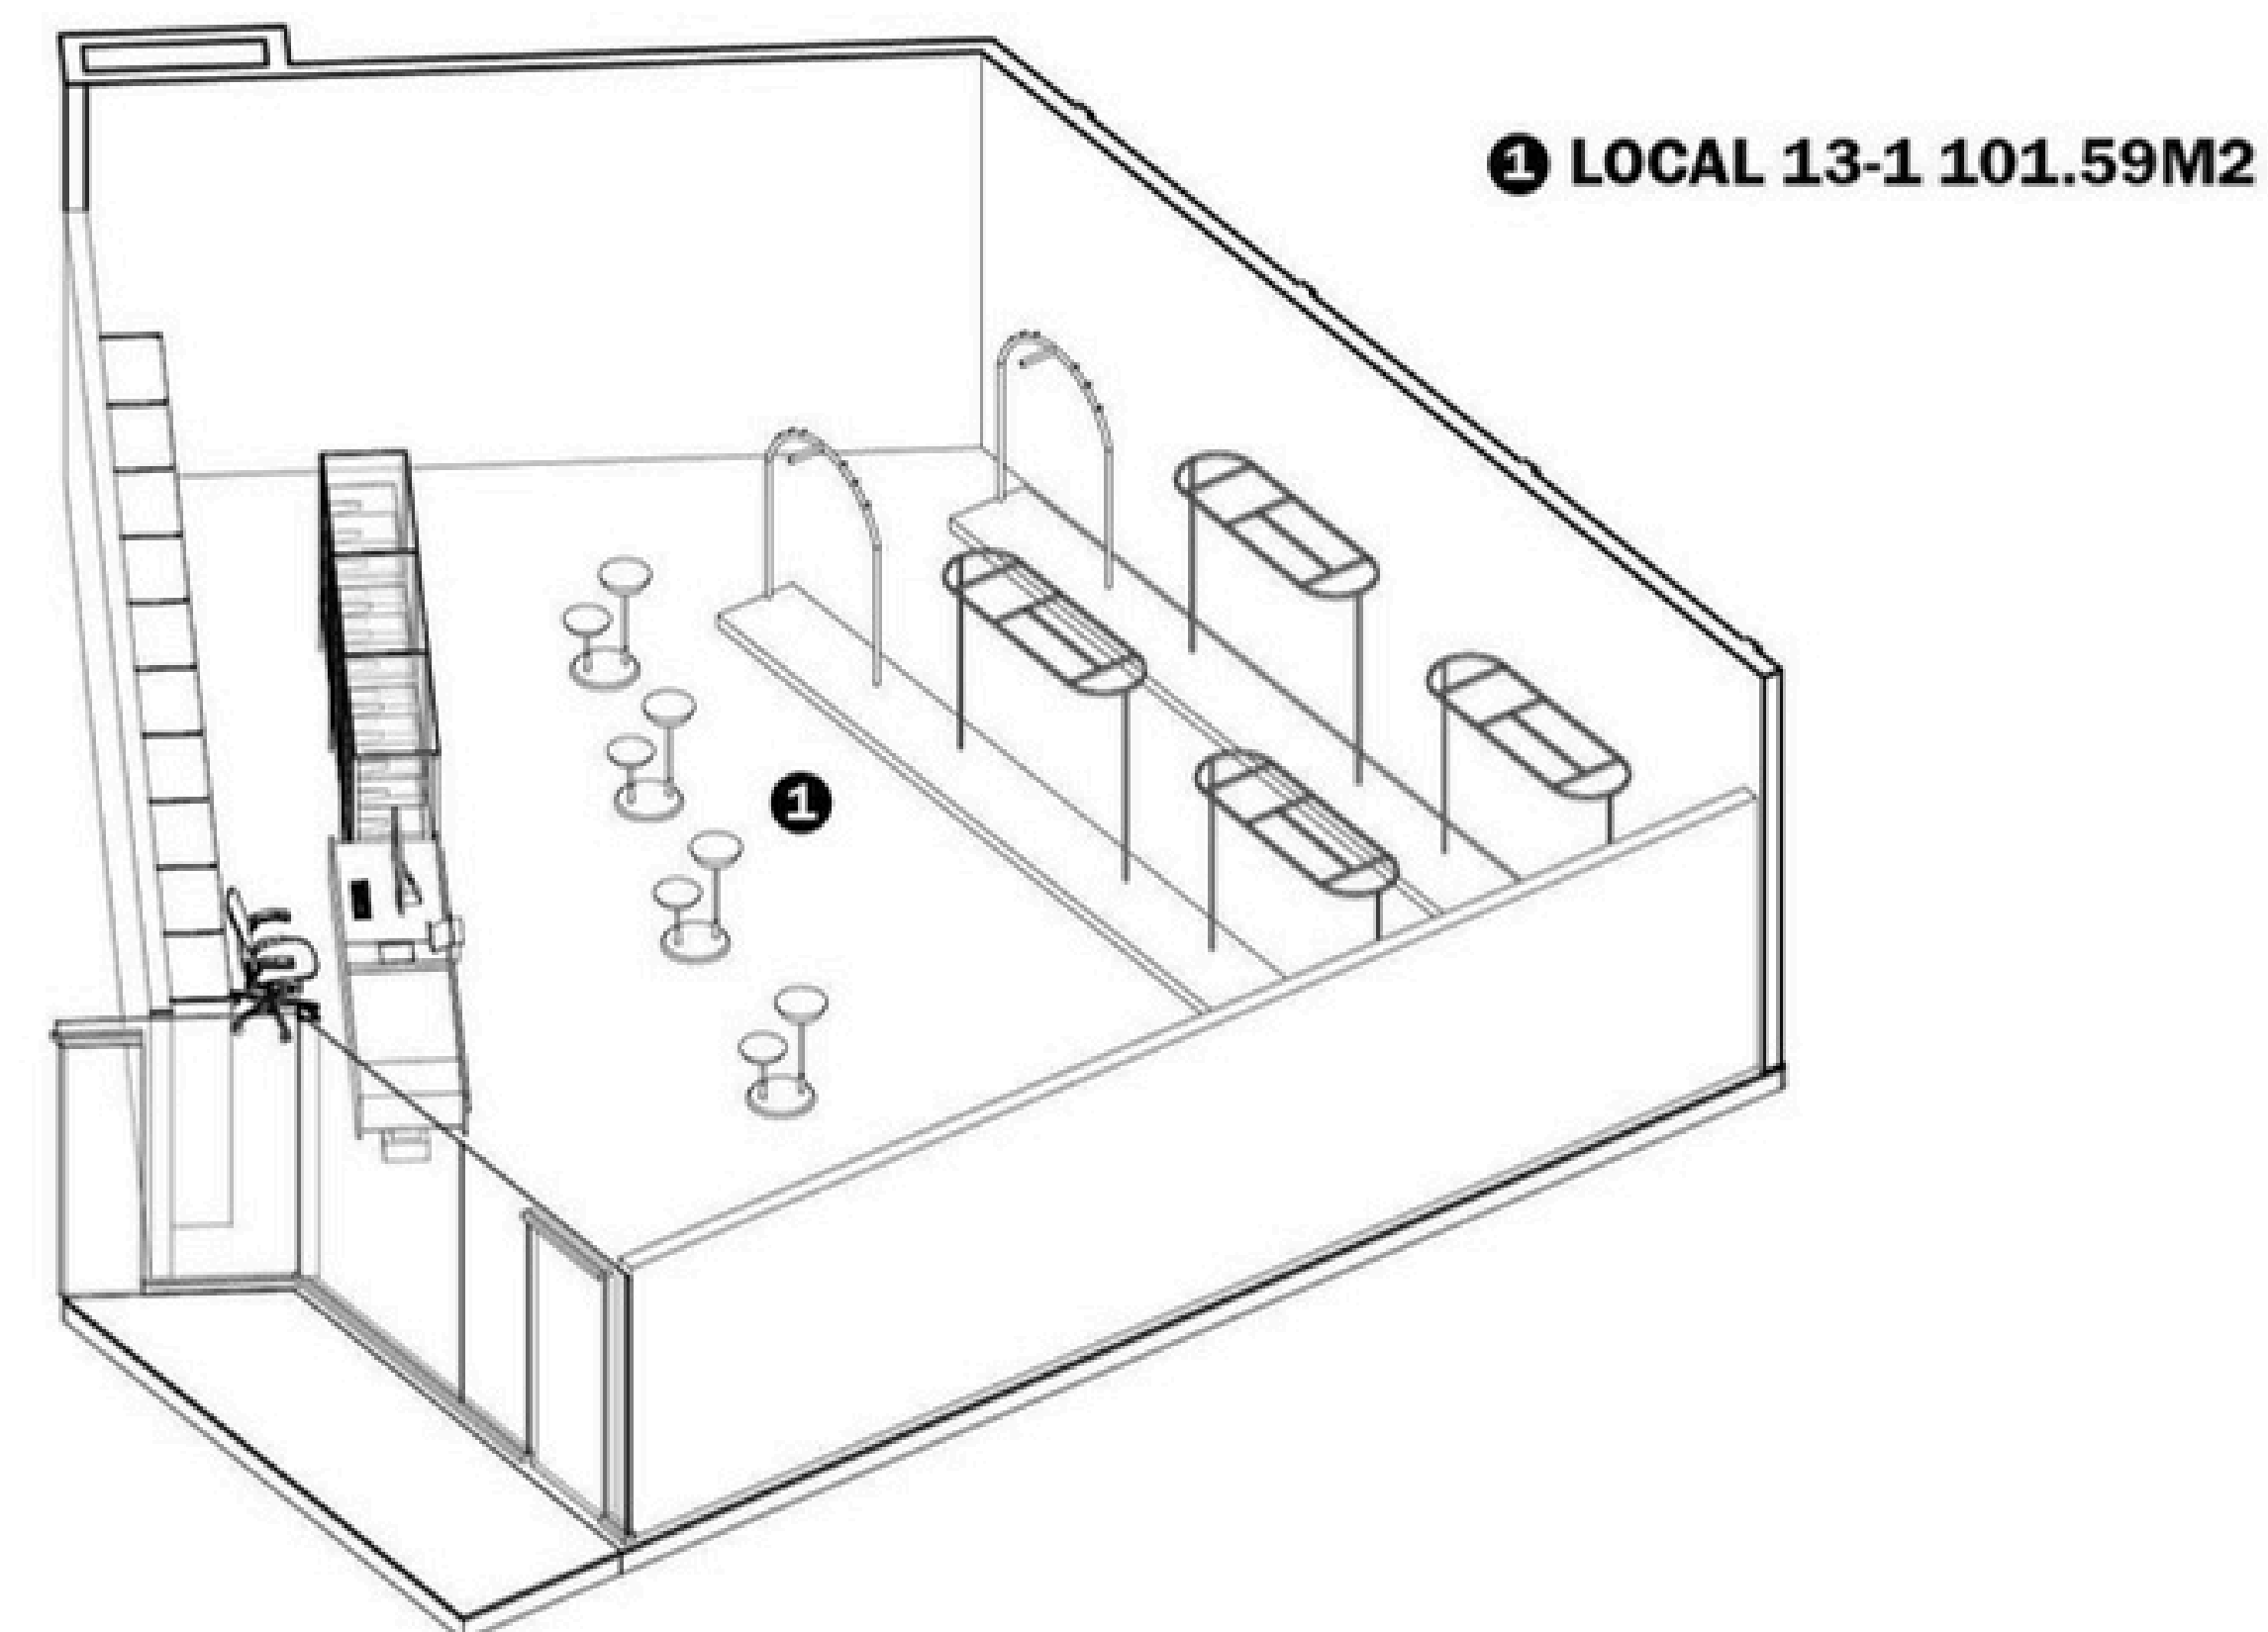


Modelo de ejemplo local 17-1 /101.56 m2

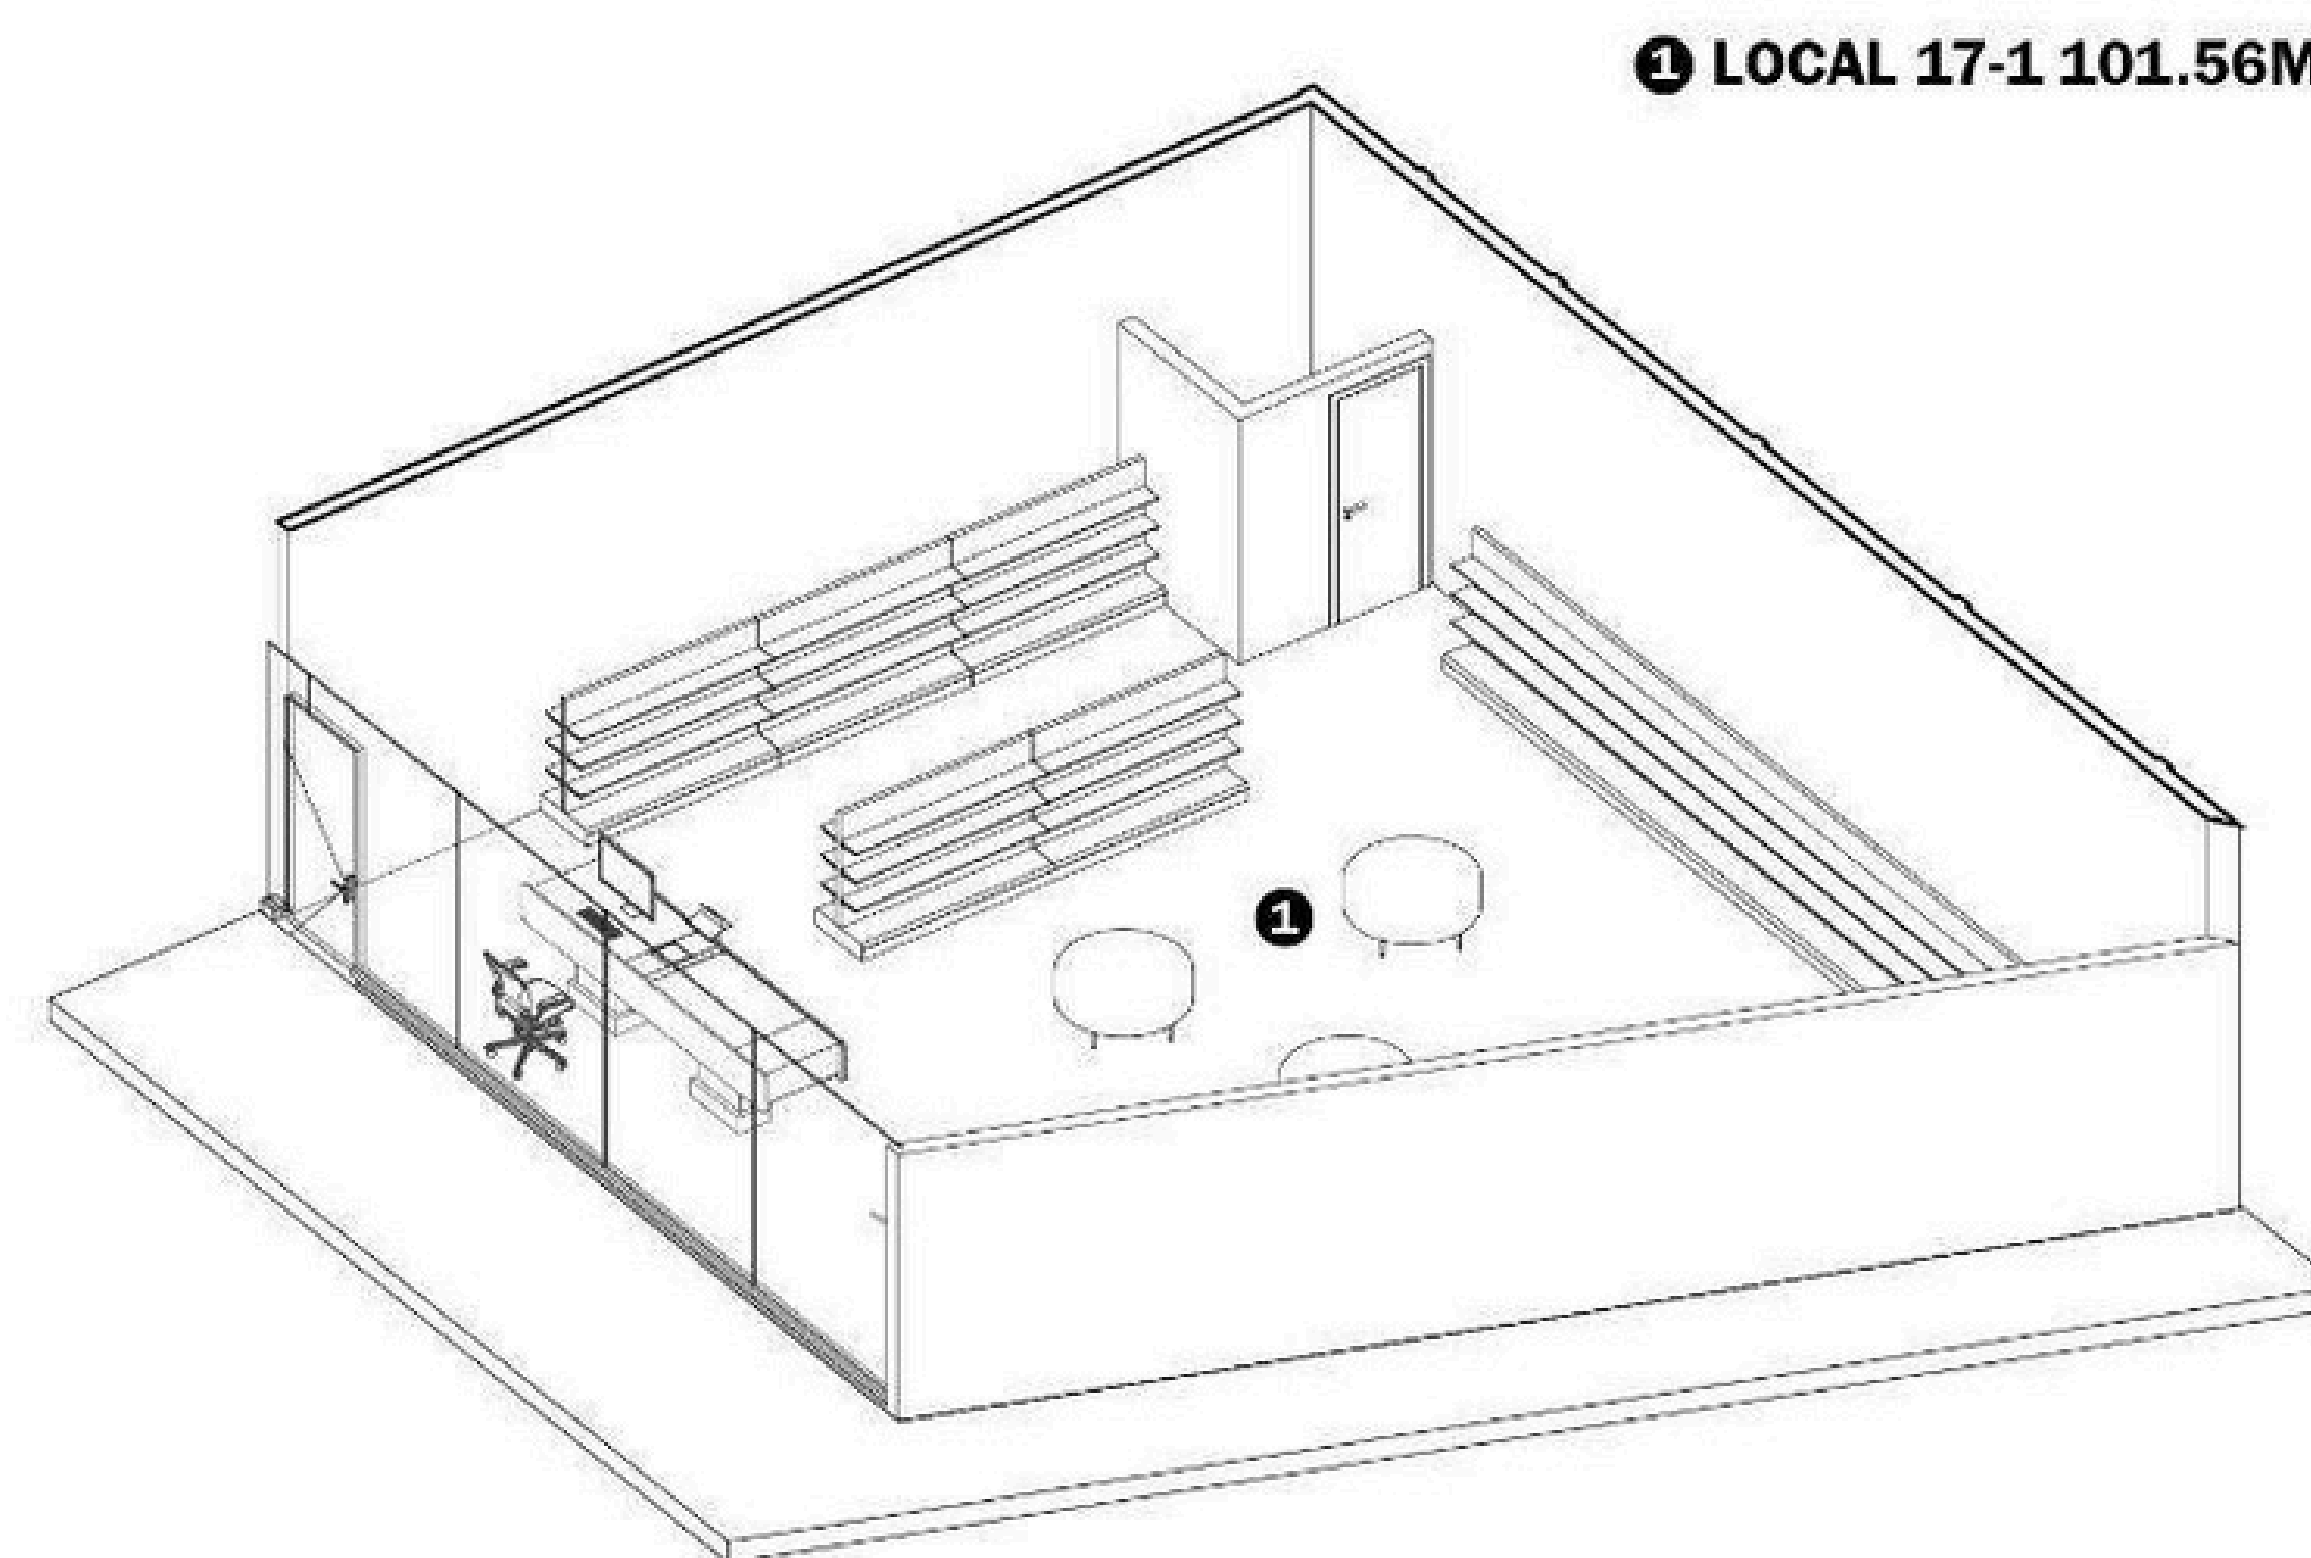

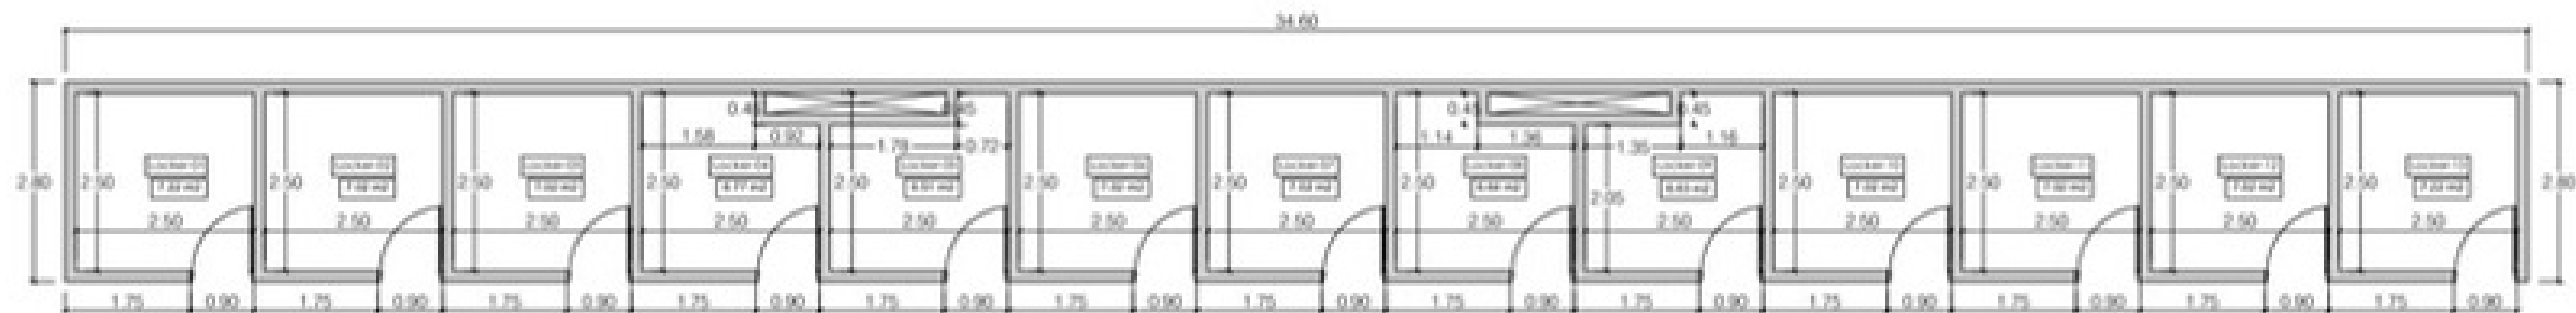

STORAGE


1-	7.22 m2
2/3-	7.02 m2
4-	6.77 m2
5-	6.51 m2
6/7-	7.02 m2
8-	6.64 m2
9-	6.63 m2
10/12	7.02 m2
13-	7.22 m2

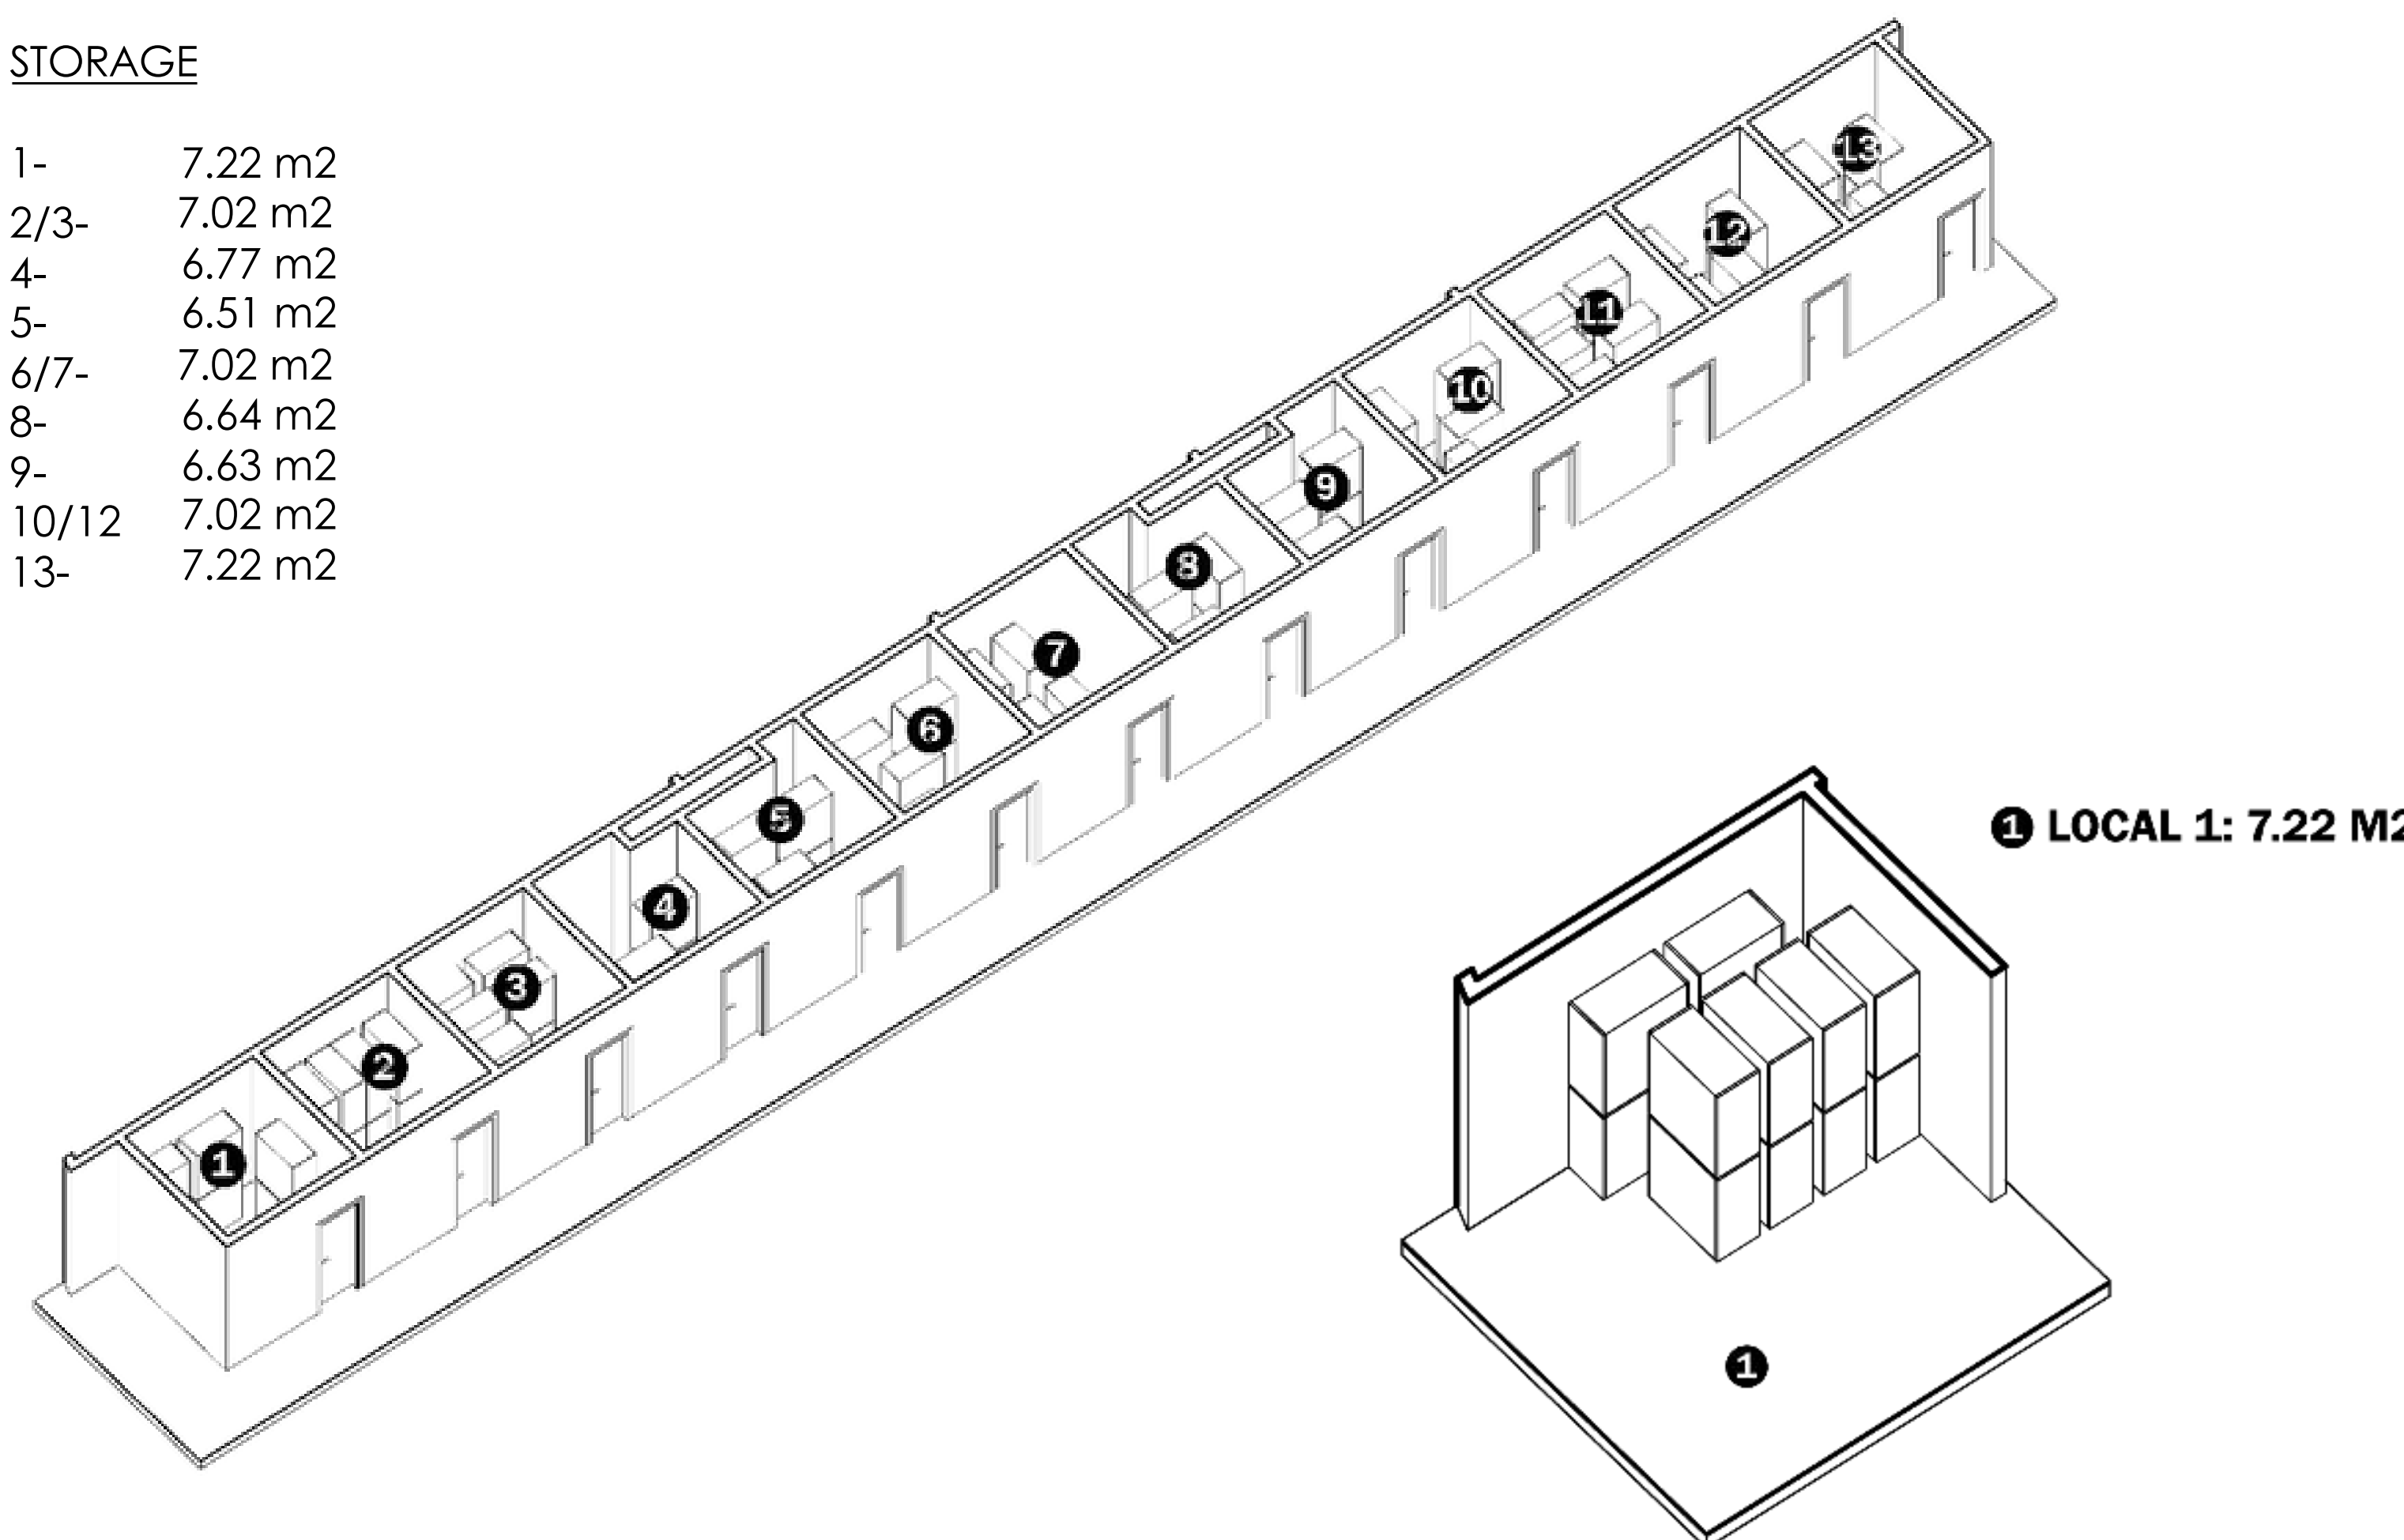


Modelo de Storage m2/variable





3er NIVEL

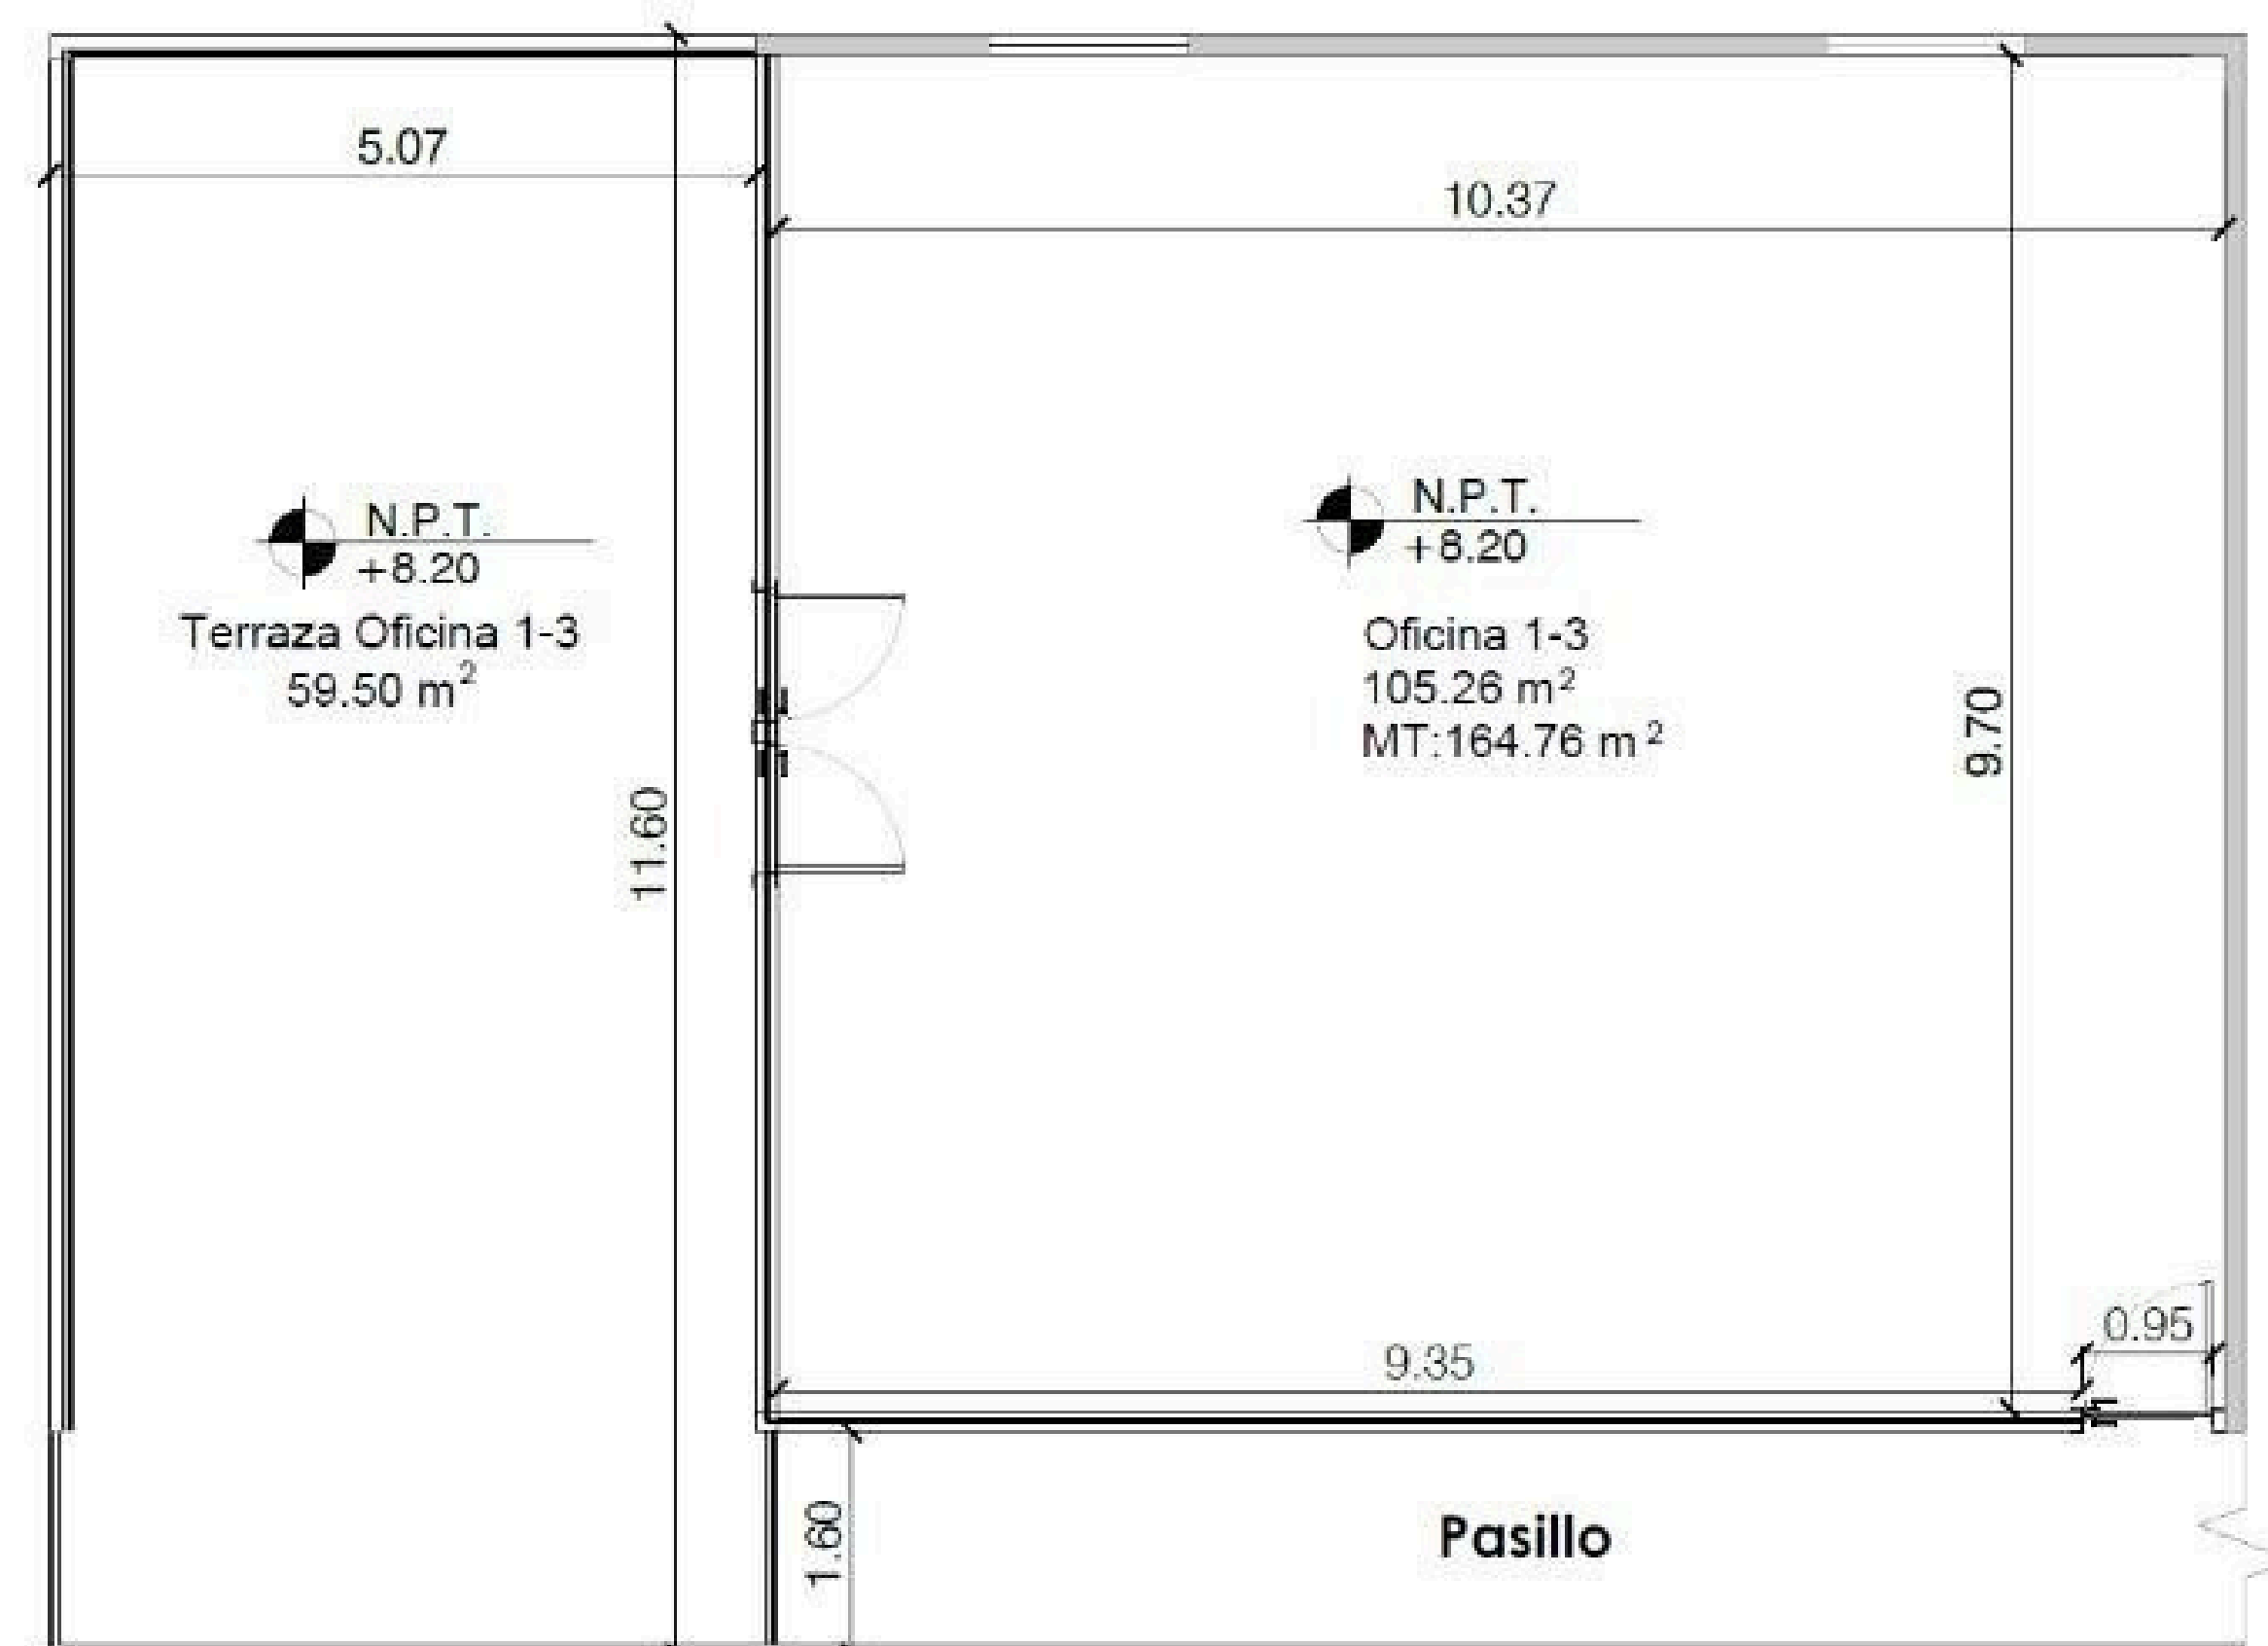


Modelo de ejemplo local oficina 1-3 /164.76 m2

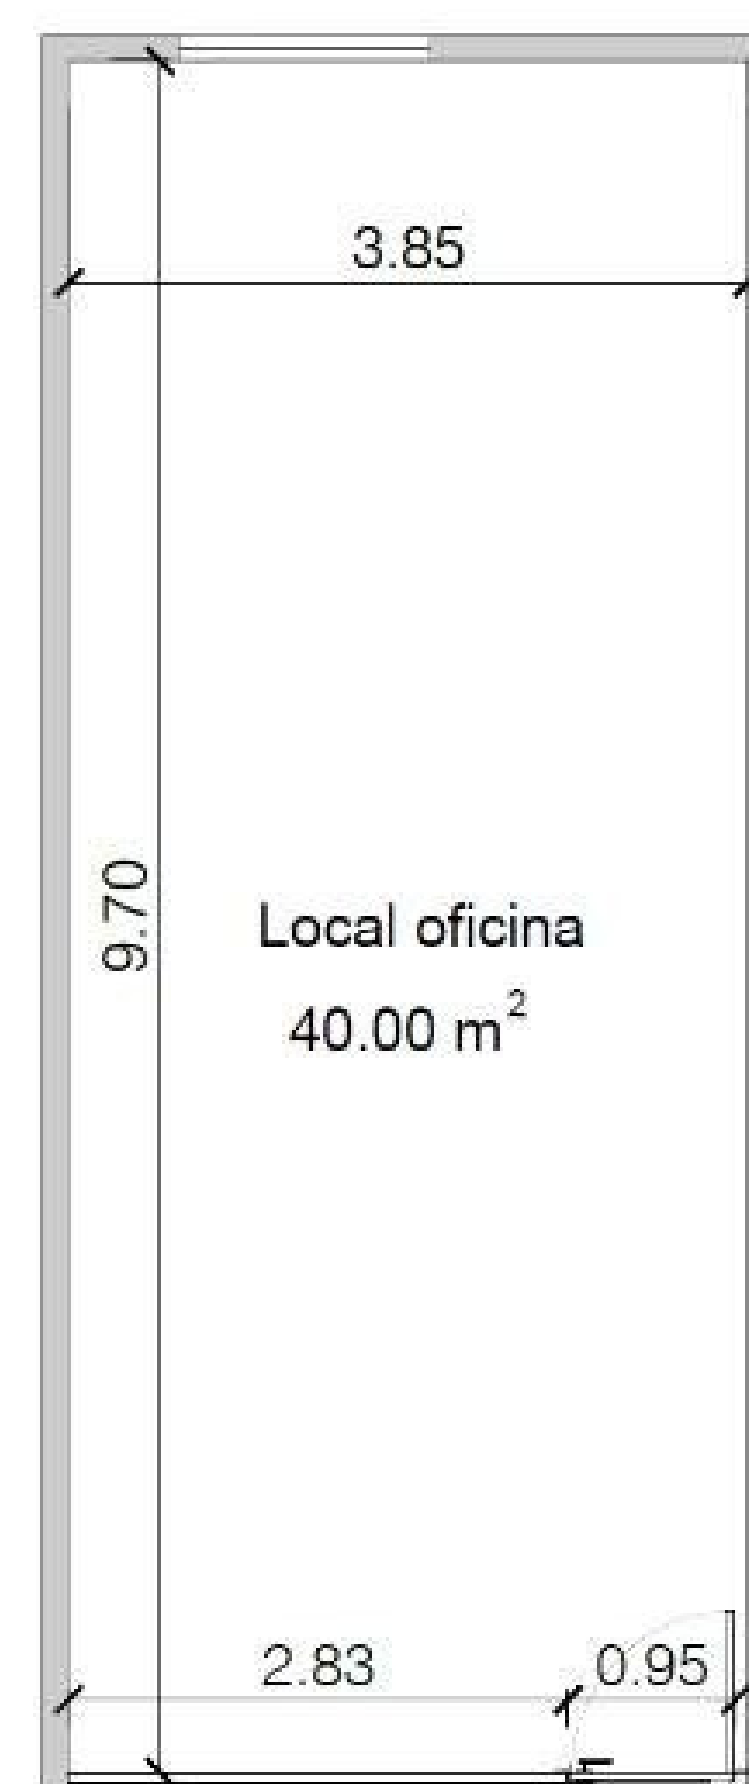


Modelo de ejemplo local oficina de 40 m2

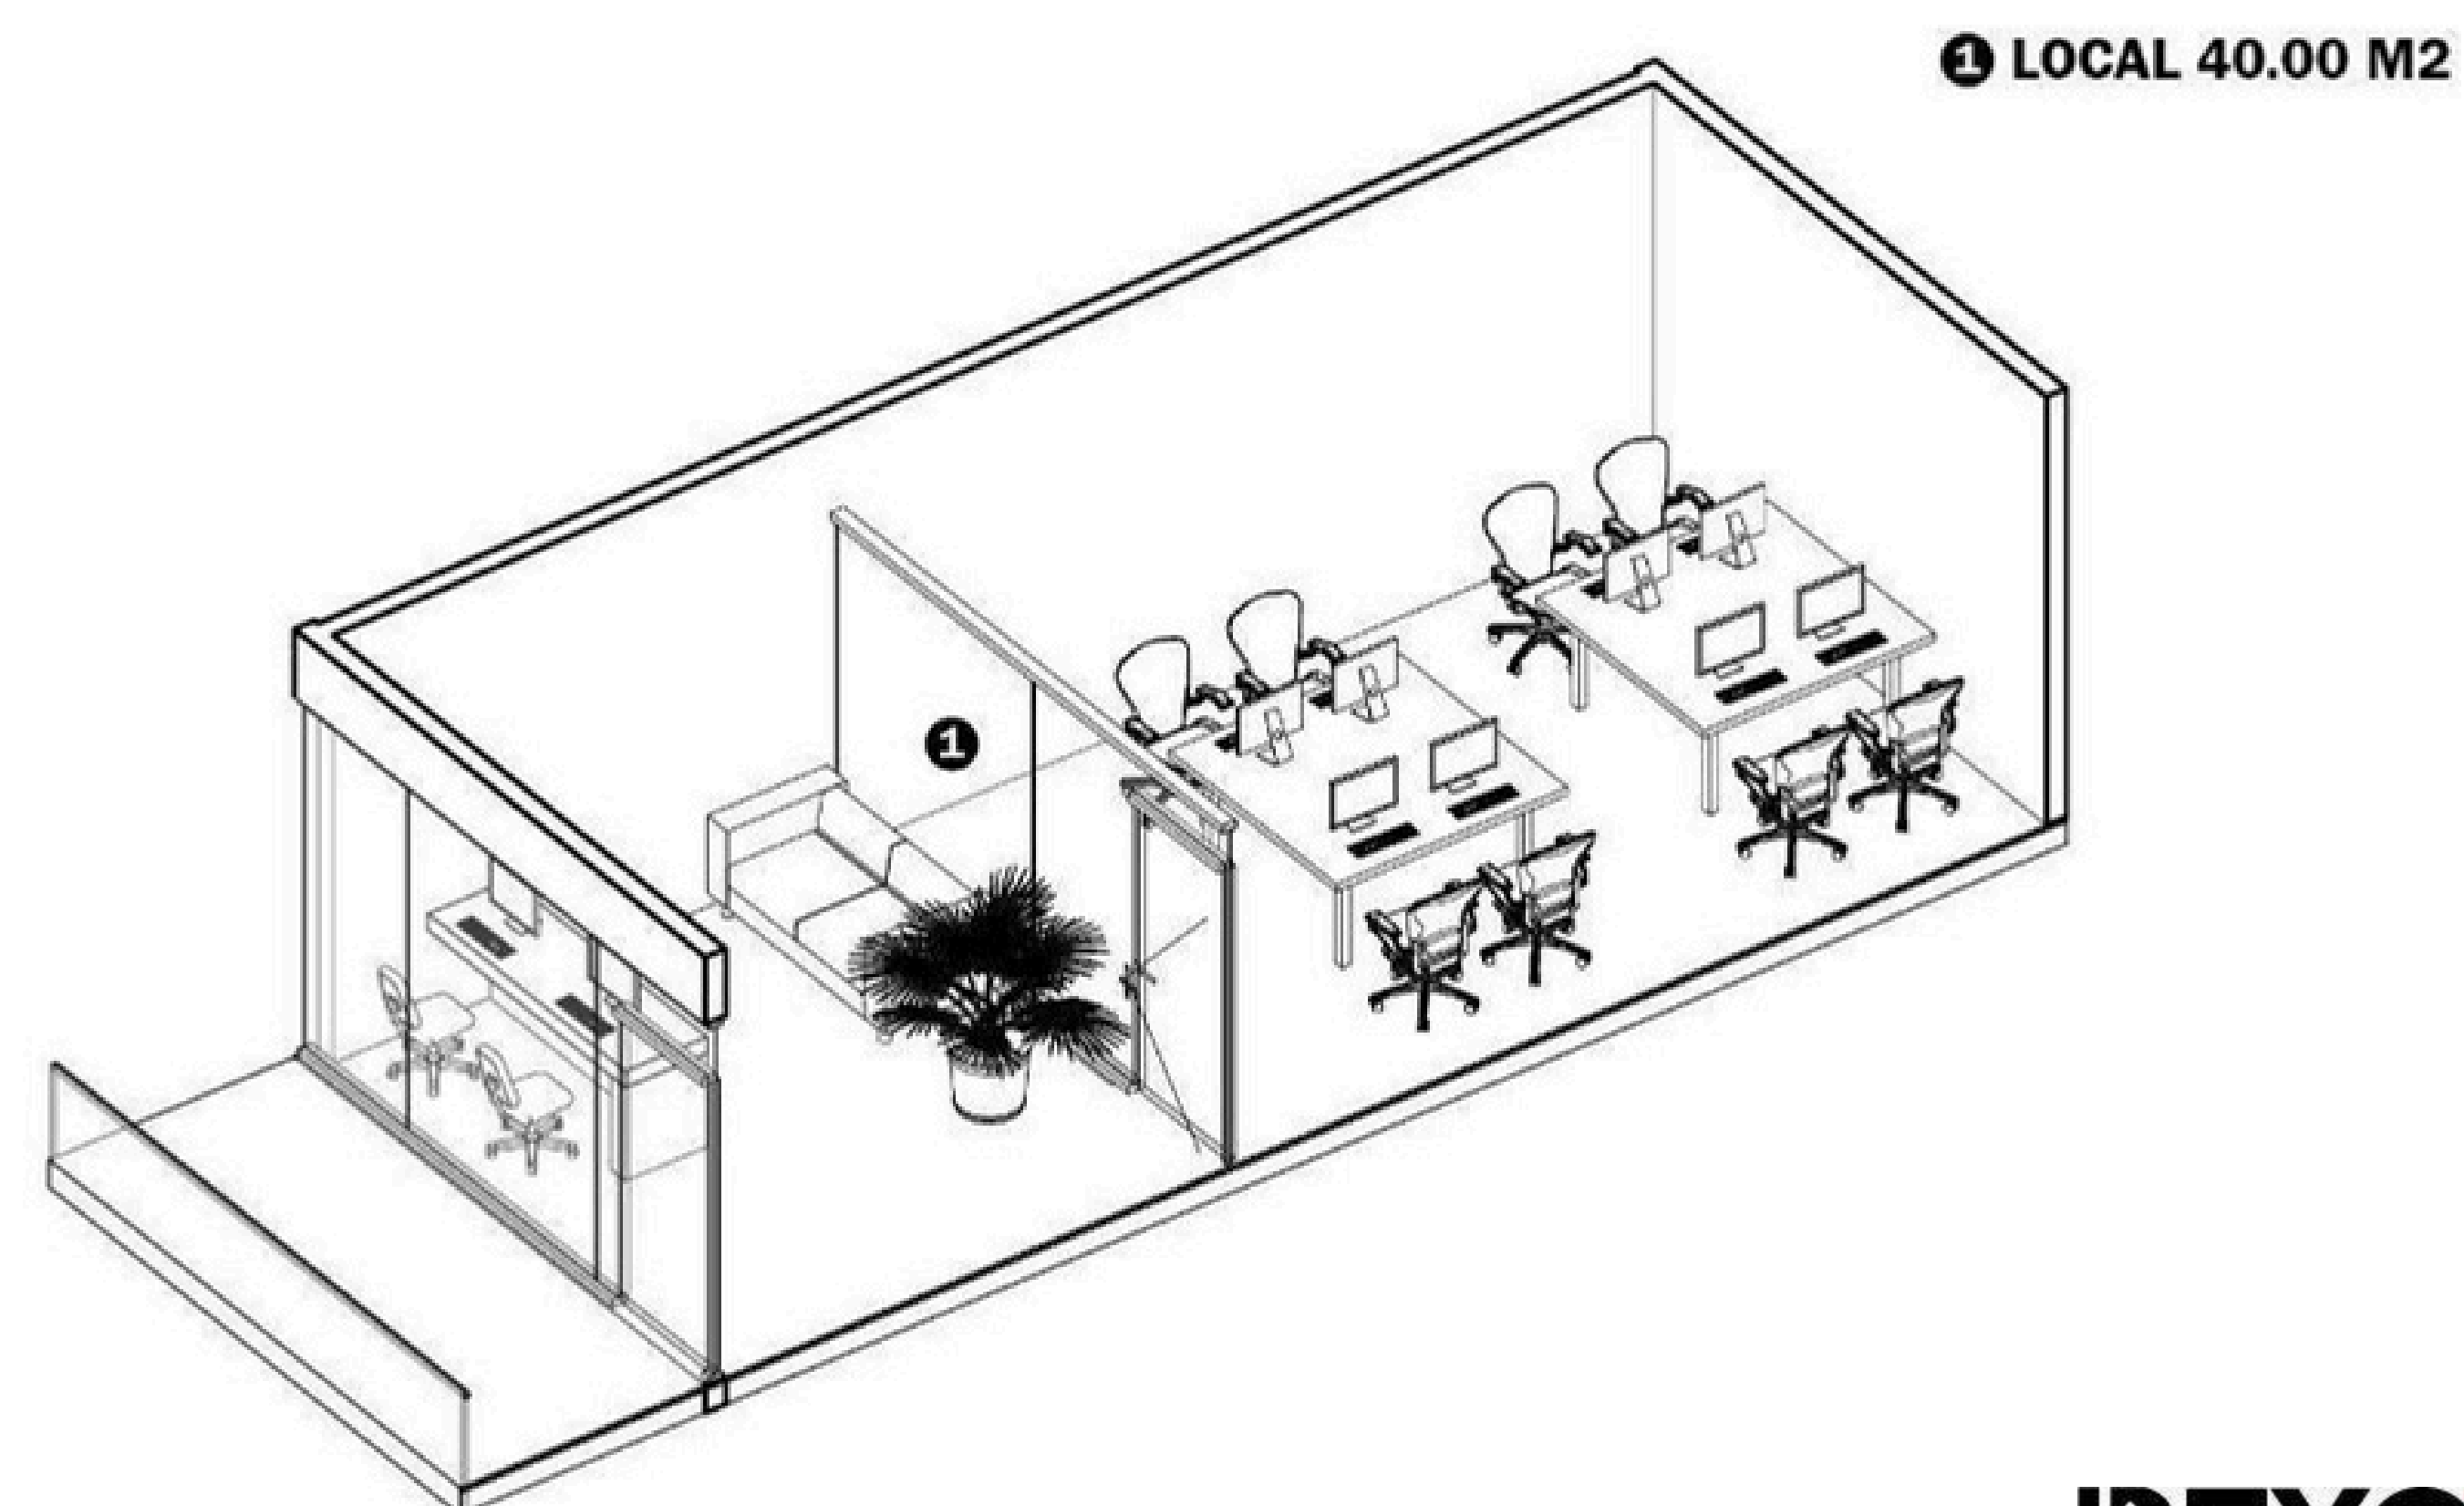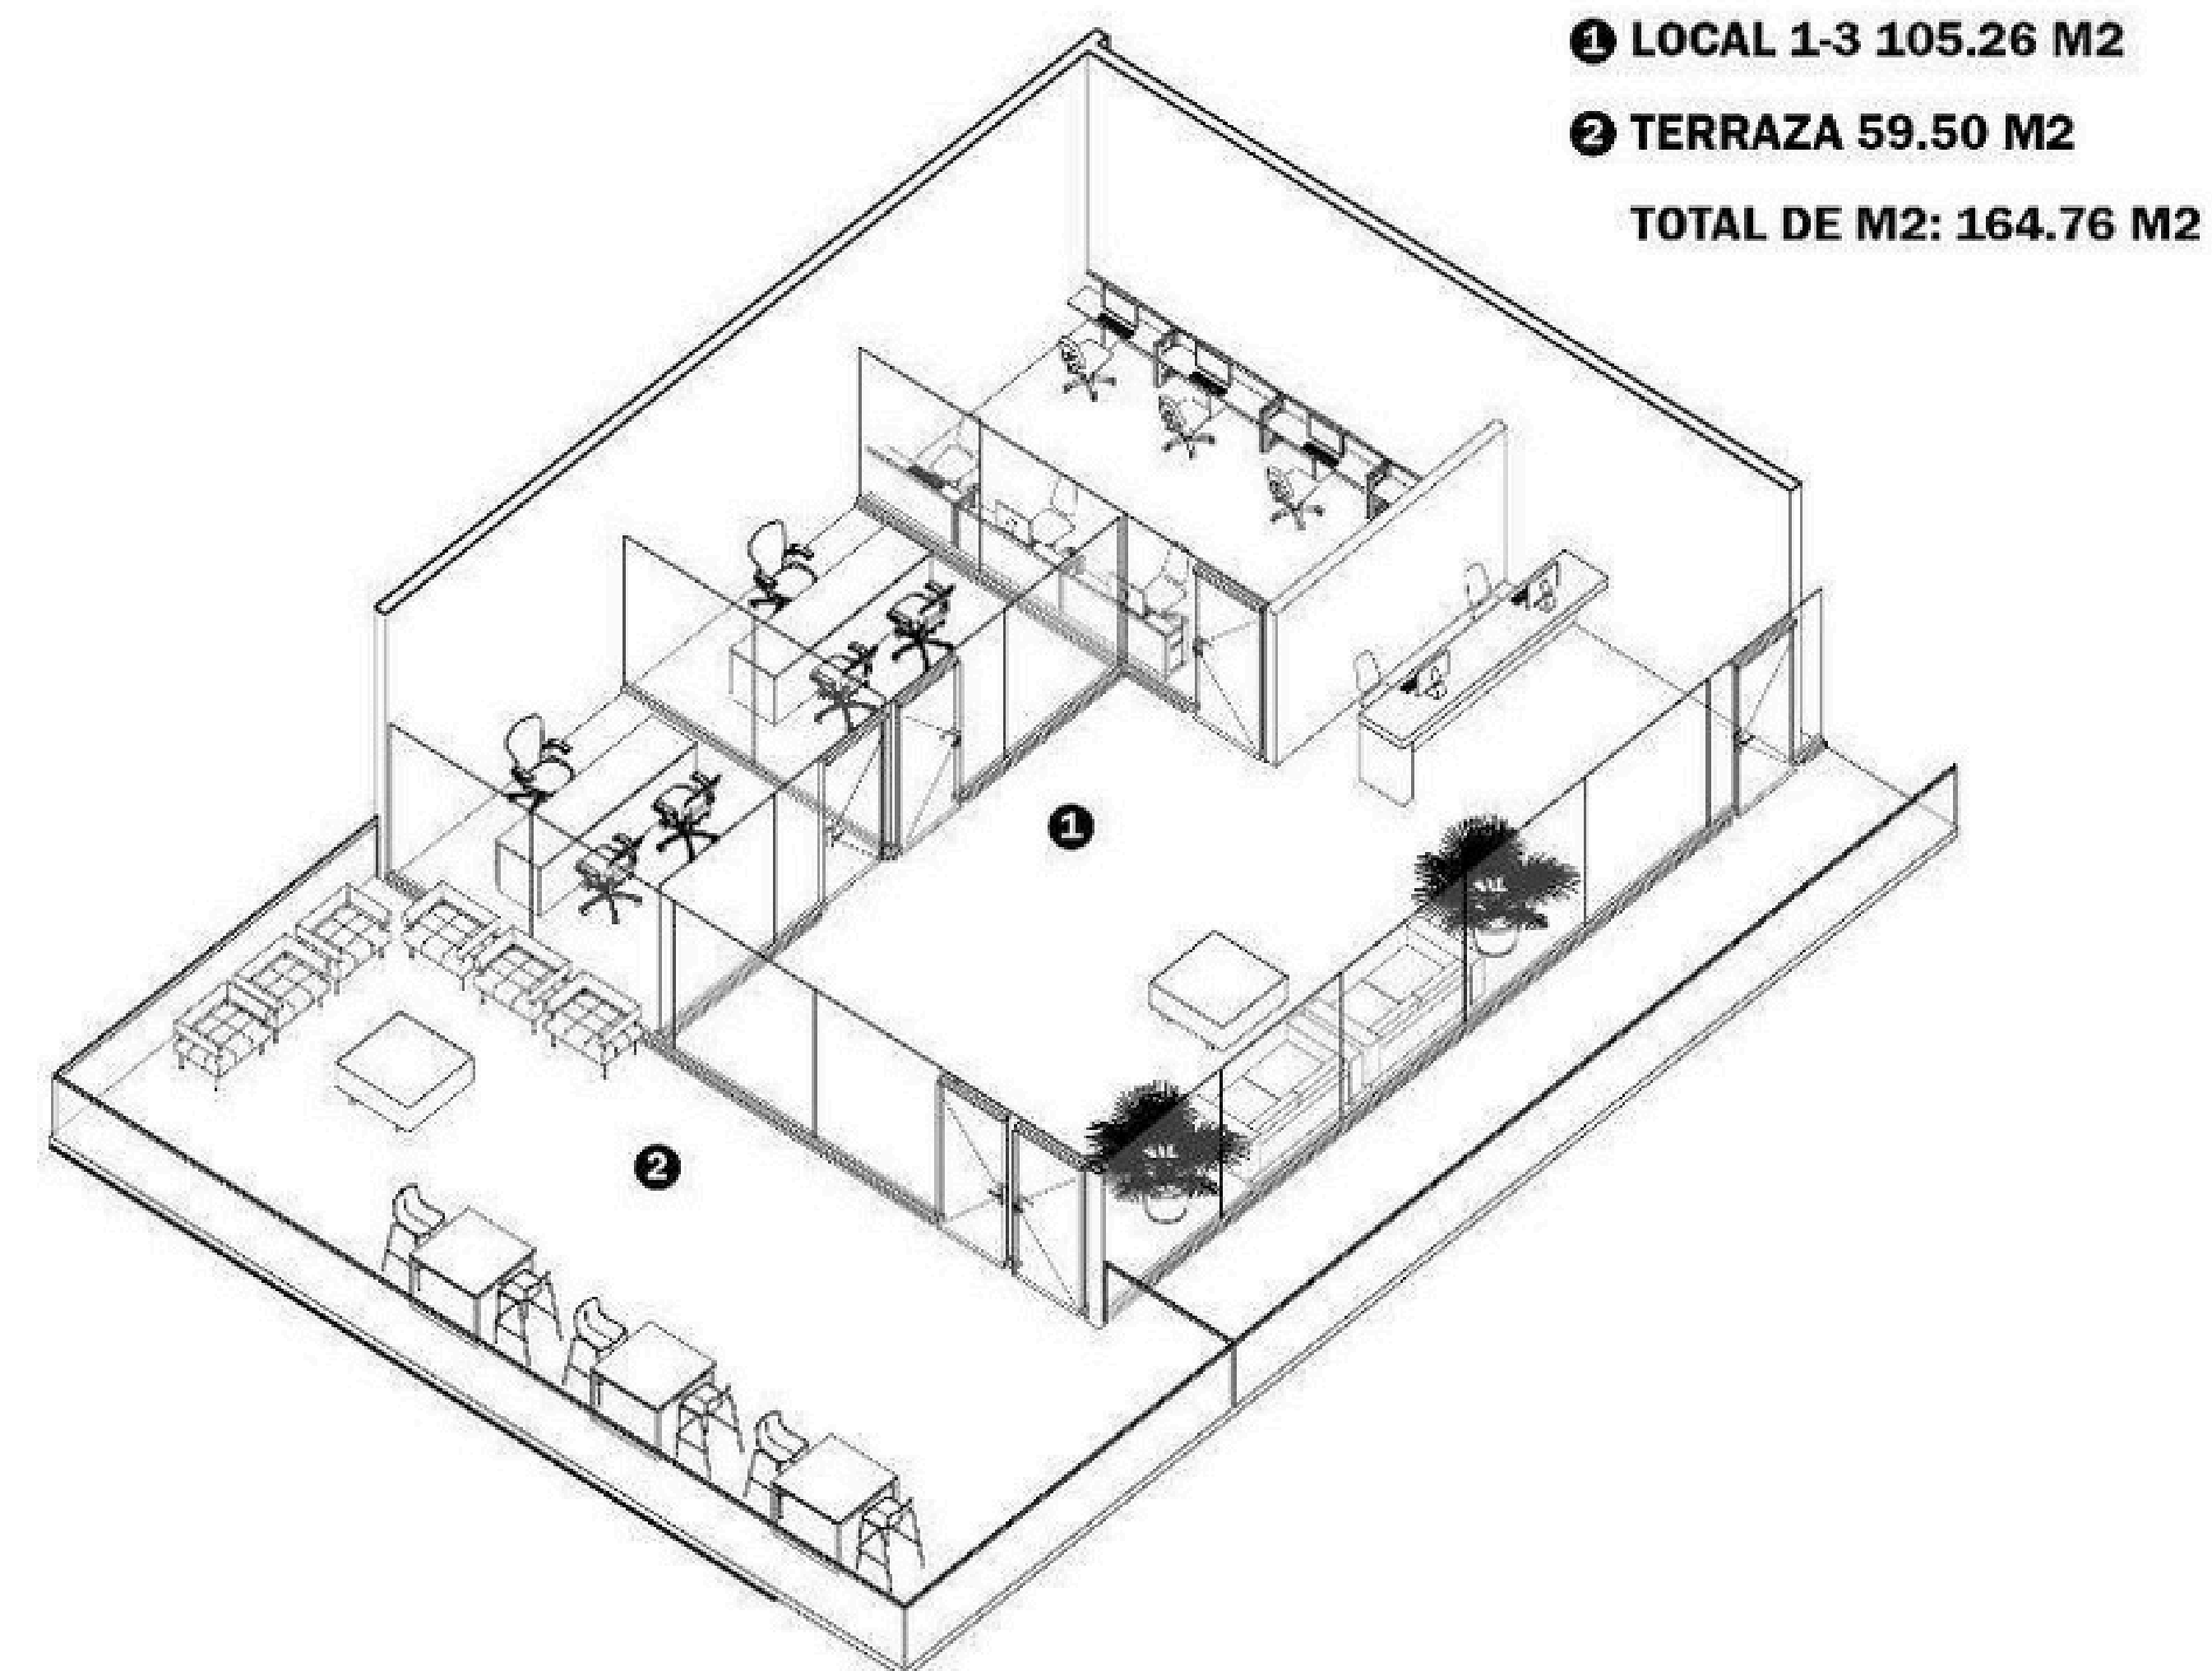

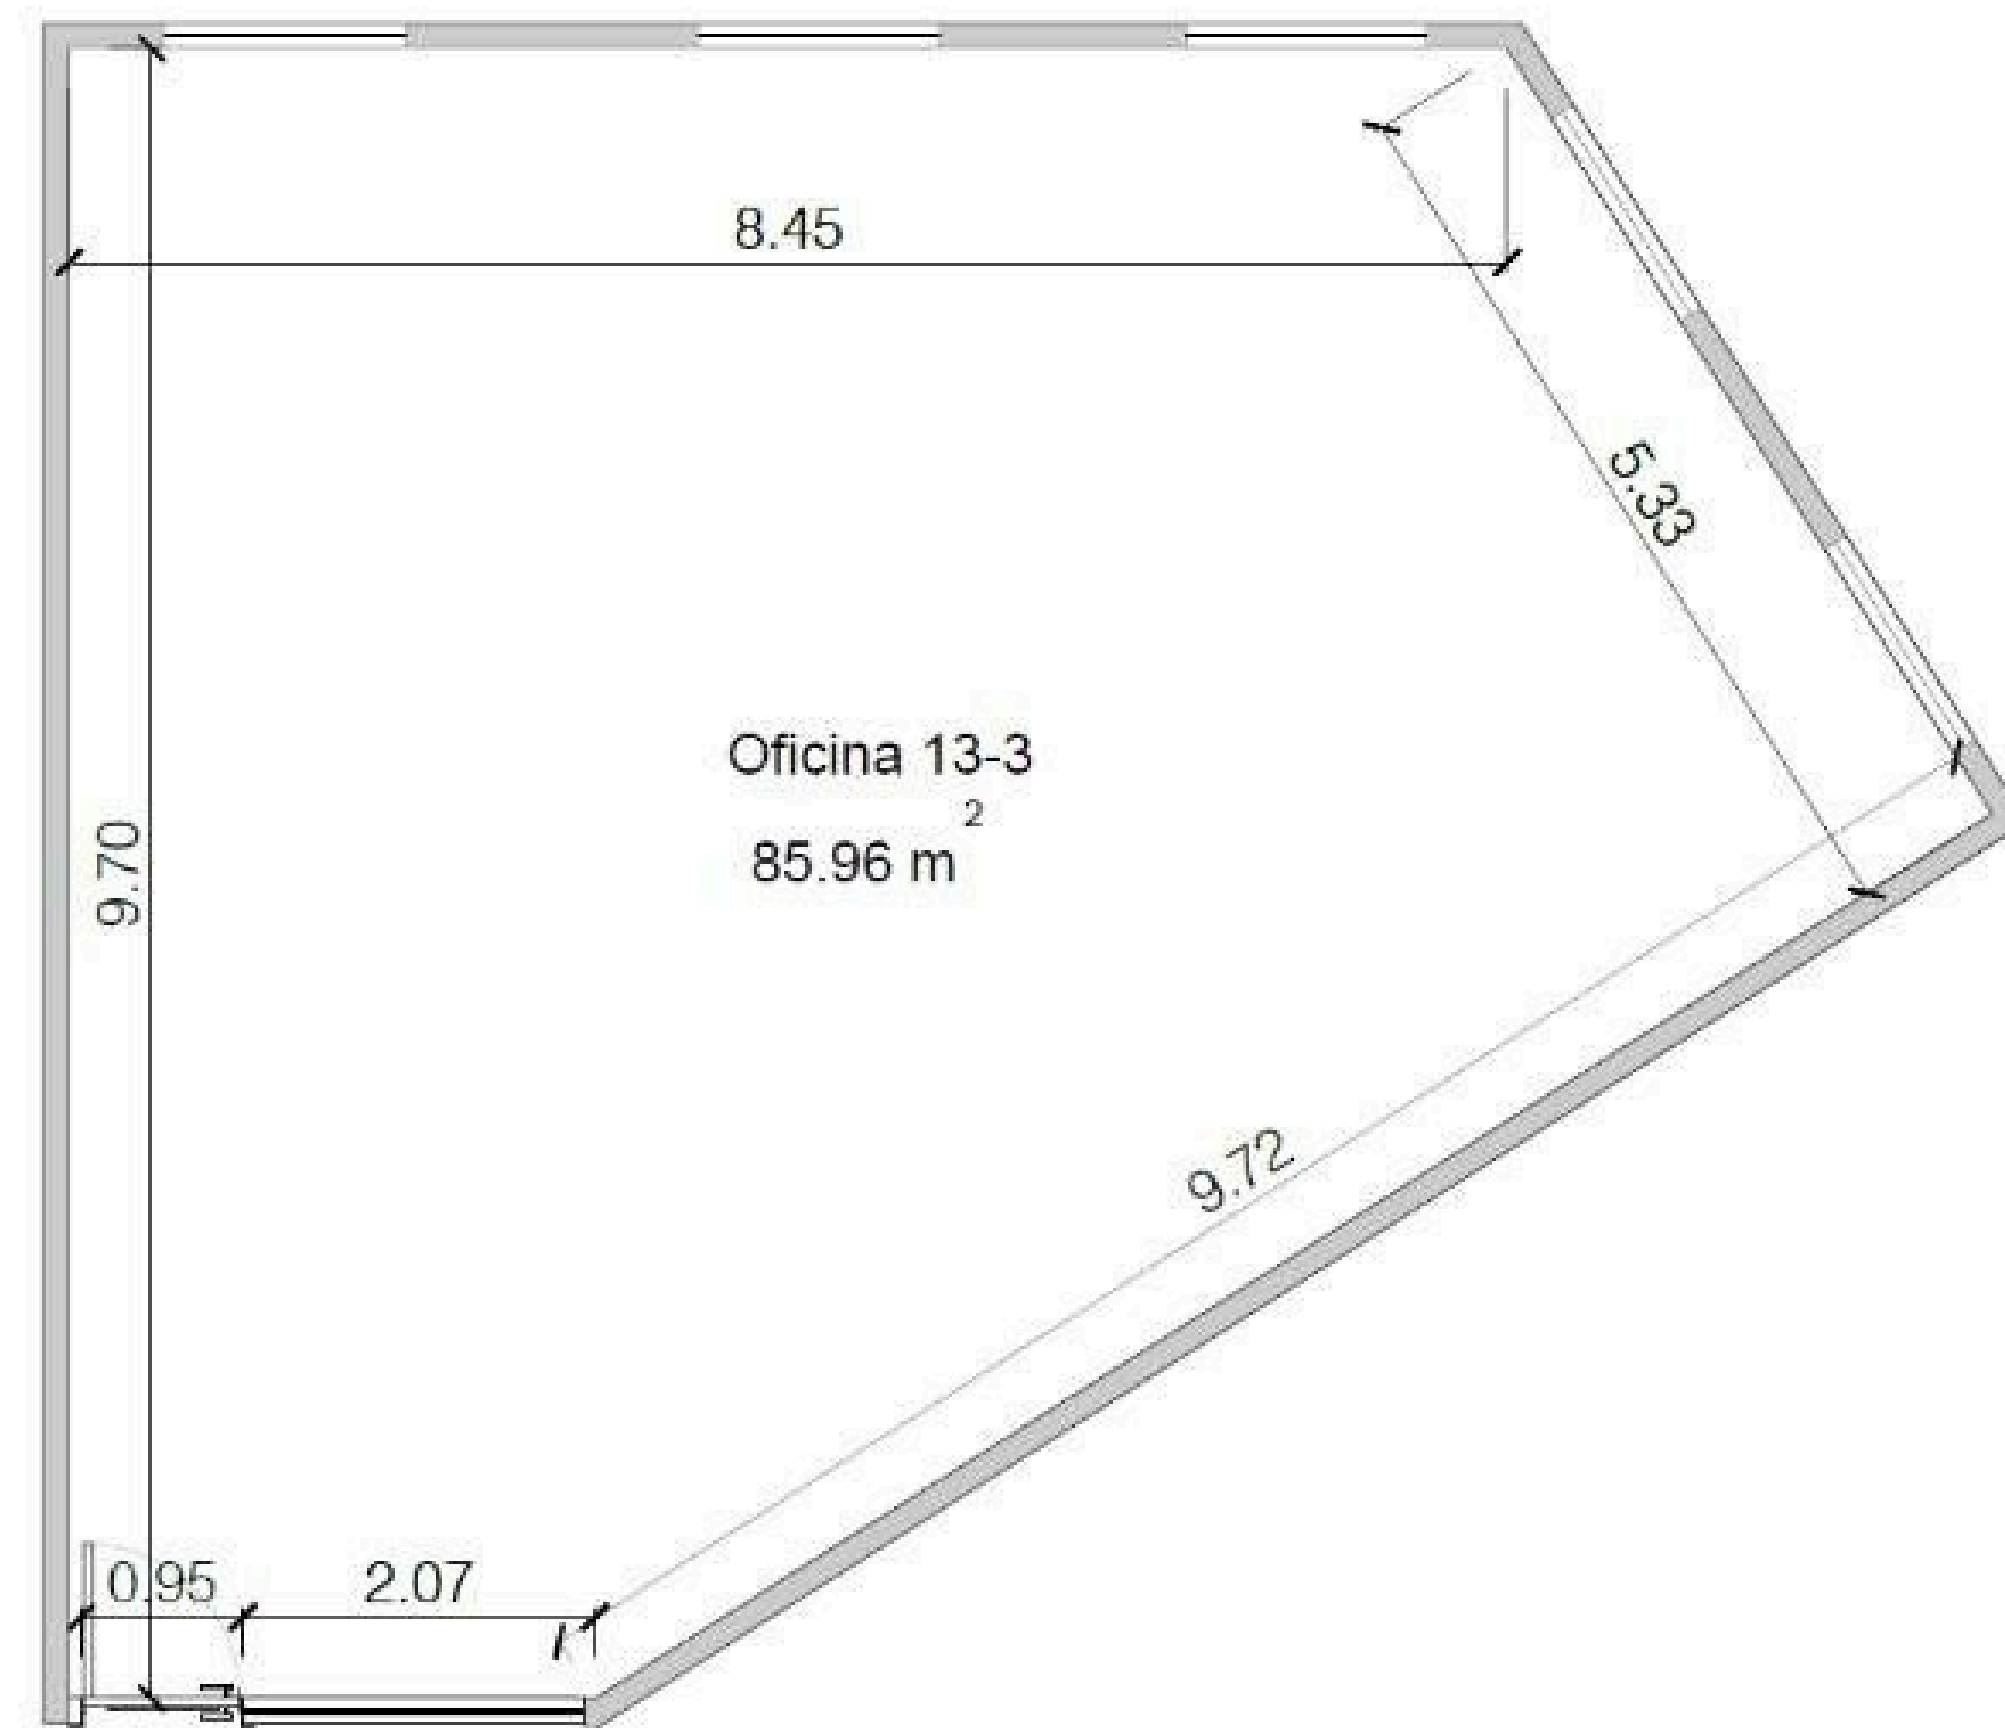


Modelo de ejemplo local oficina 13-3 /85.96 m2

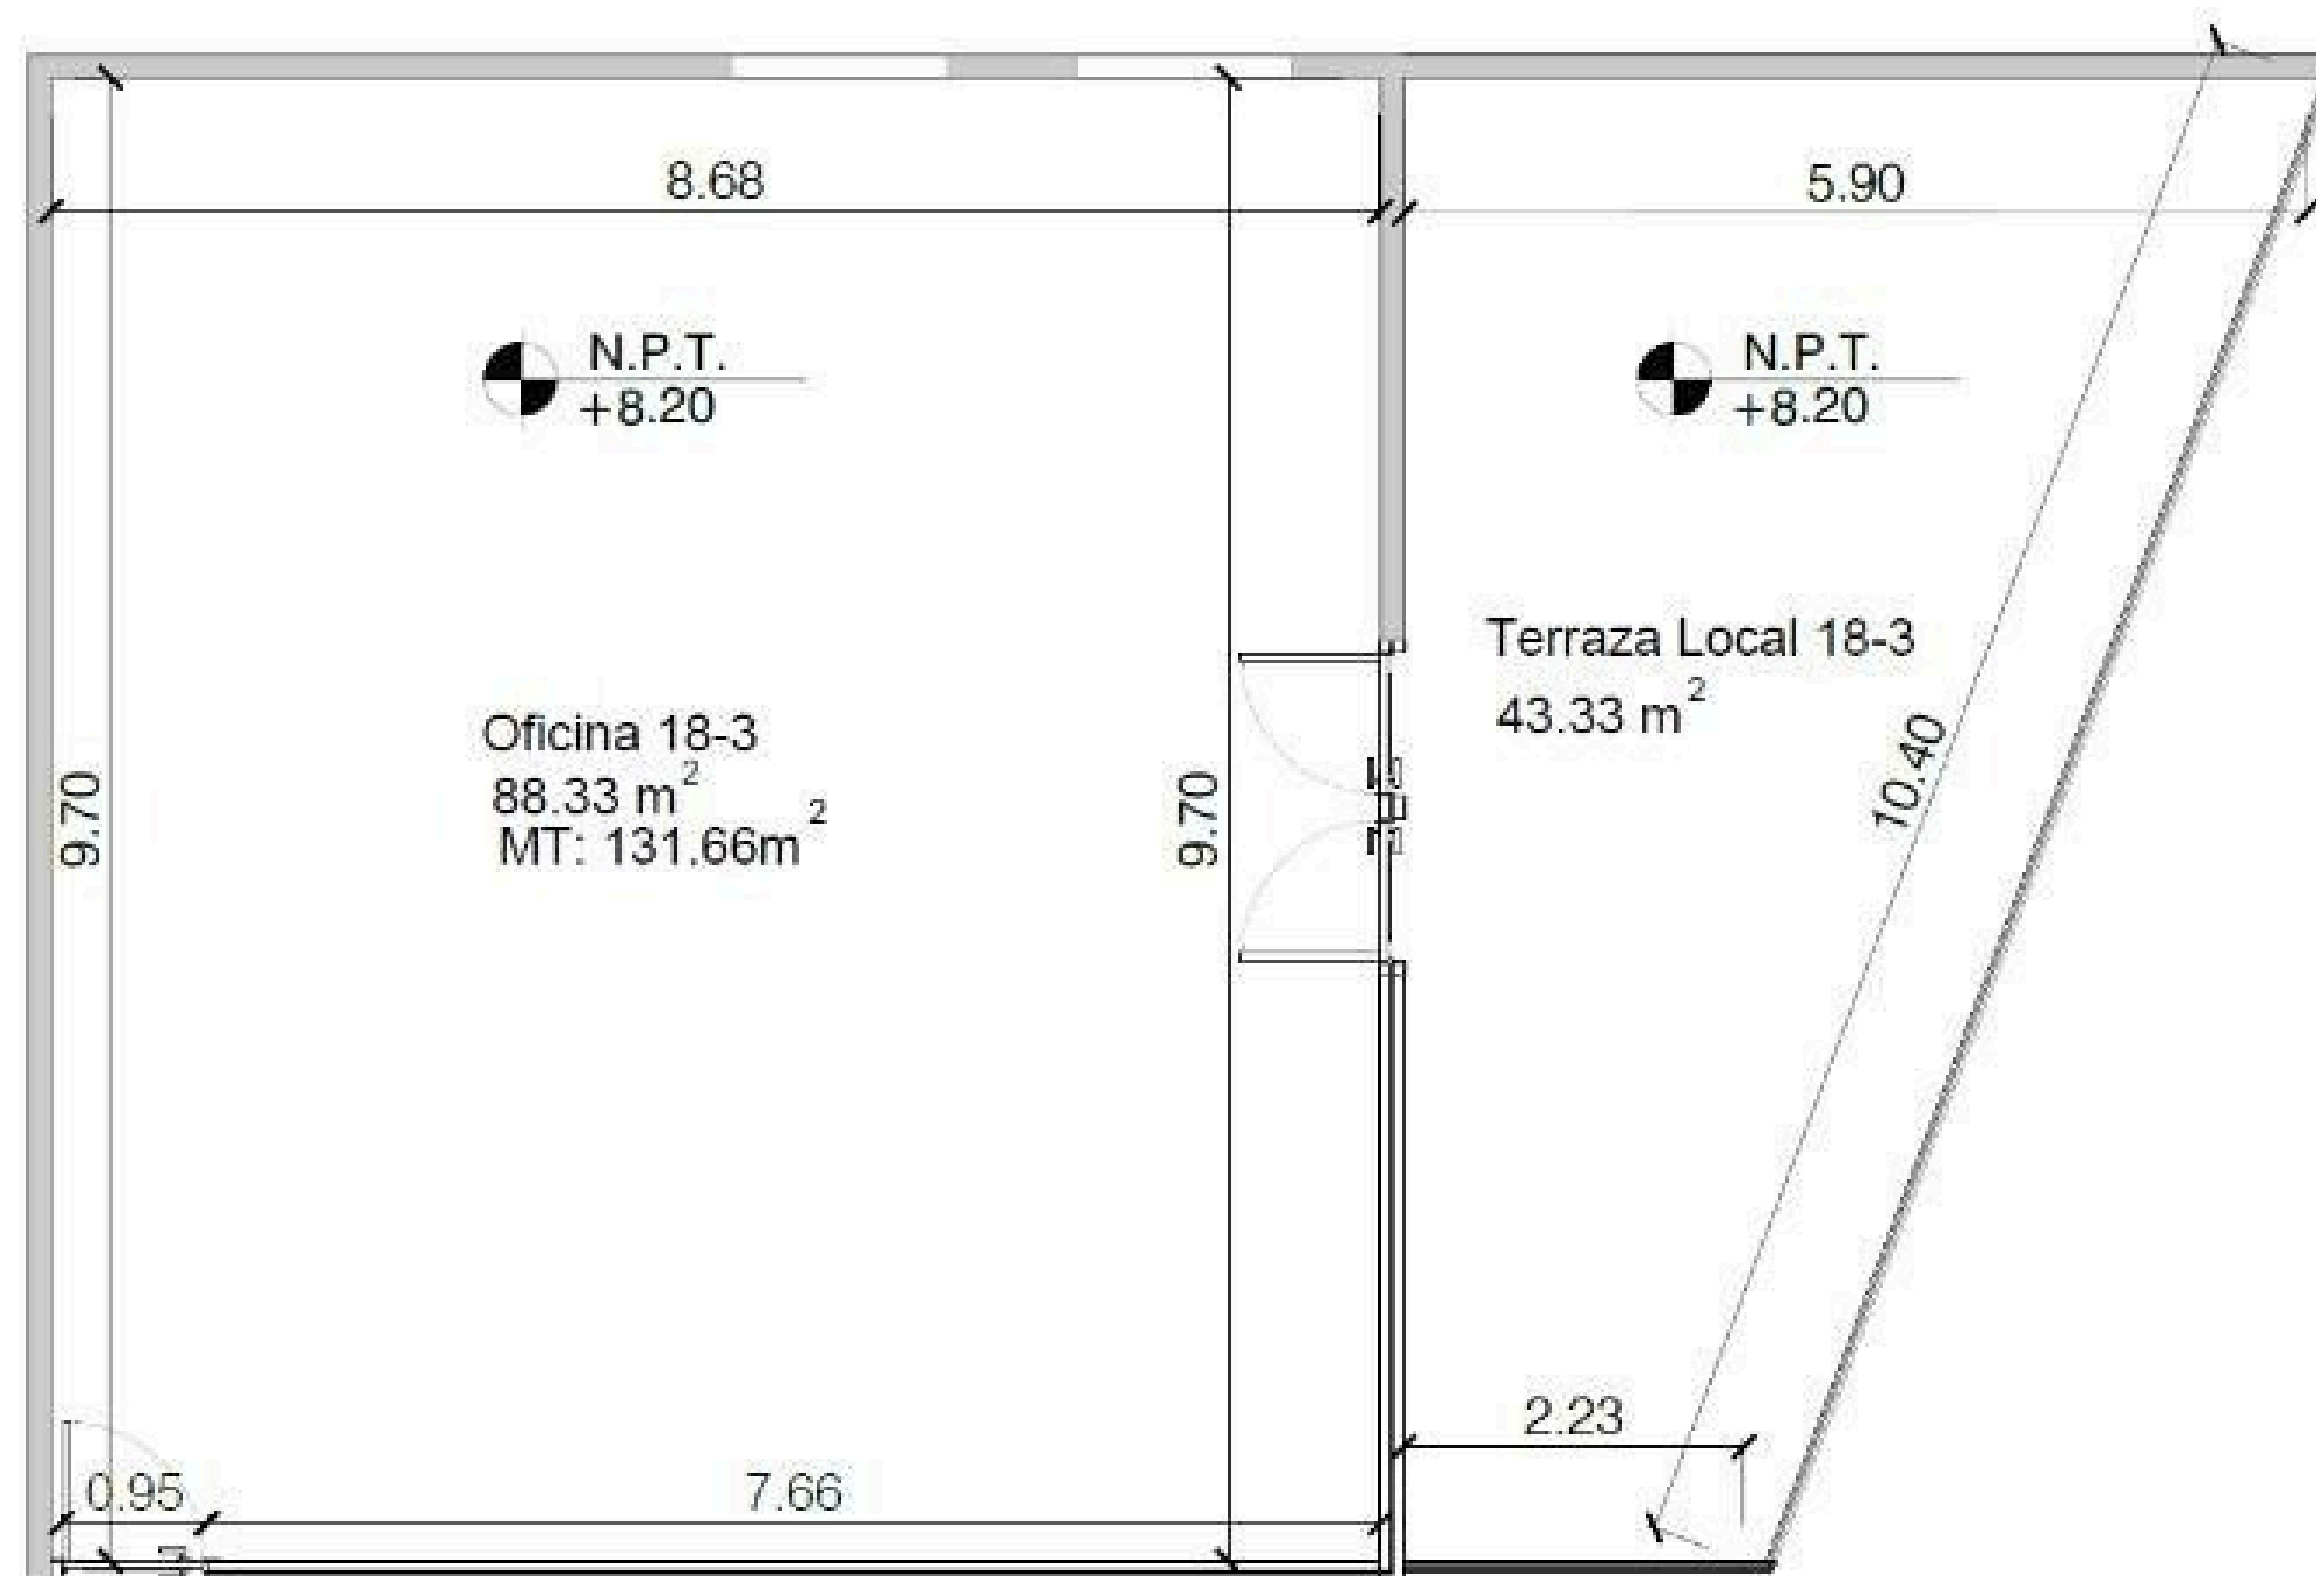

Modelo de ejemplo local 18-3 con terraza 131.66 m2


❶ LOCAL 13-3 85.96 M2

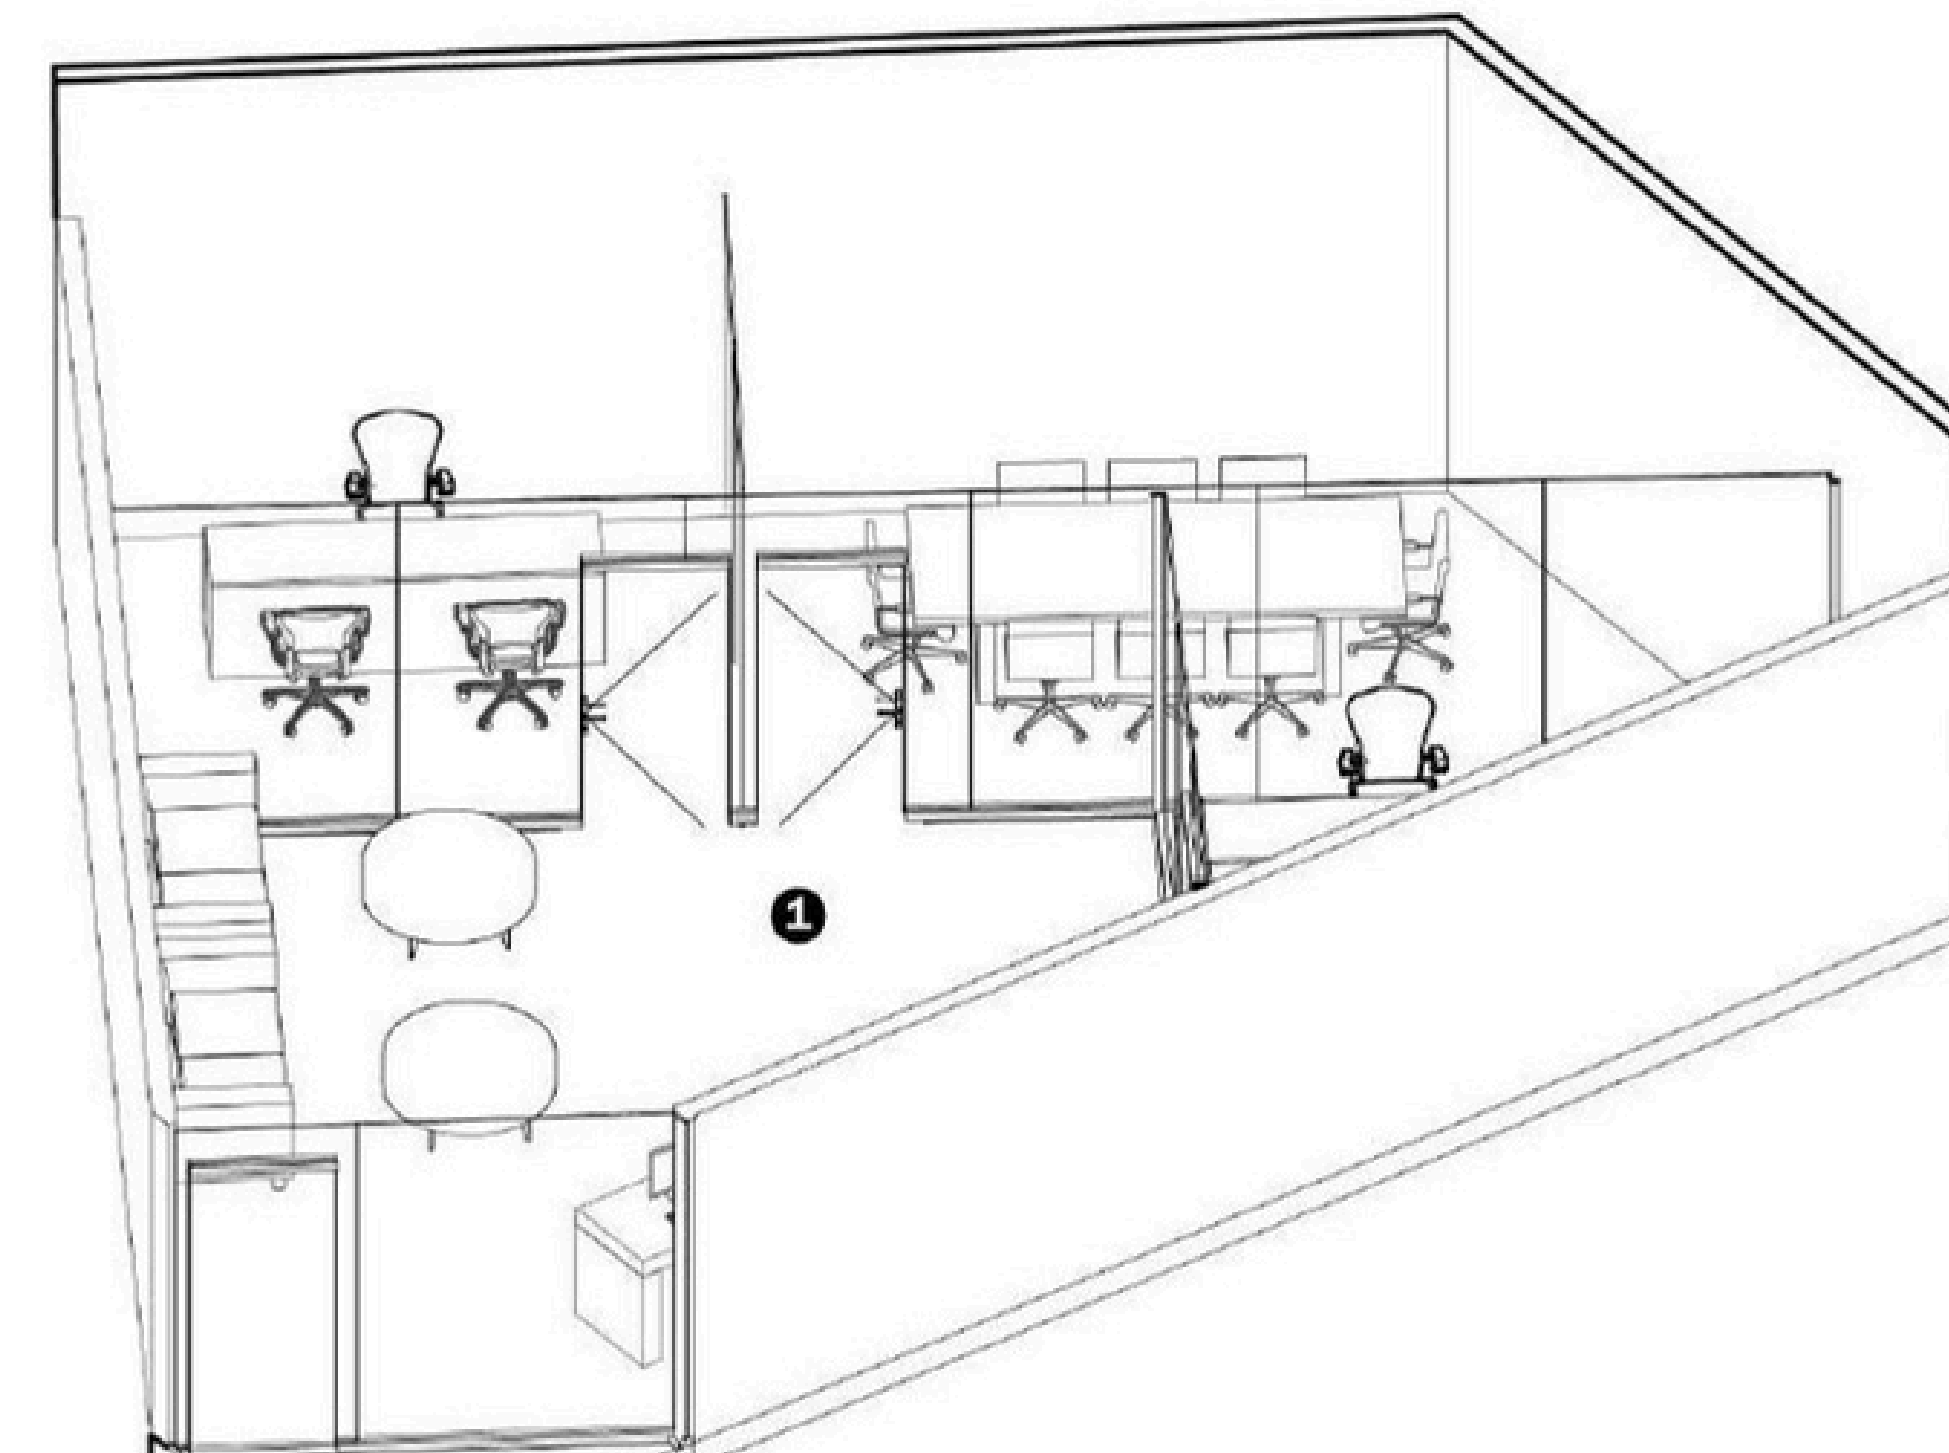

❶ LOCAL 18-3 88.33 M2


❷ TERRAZA 43.33 M2

TOTAL DE M2: 131.66

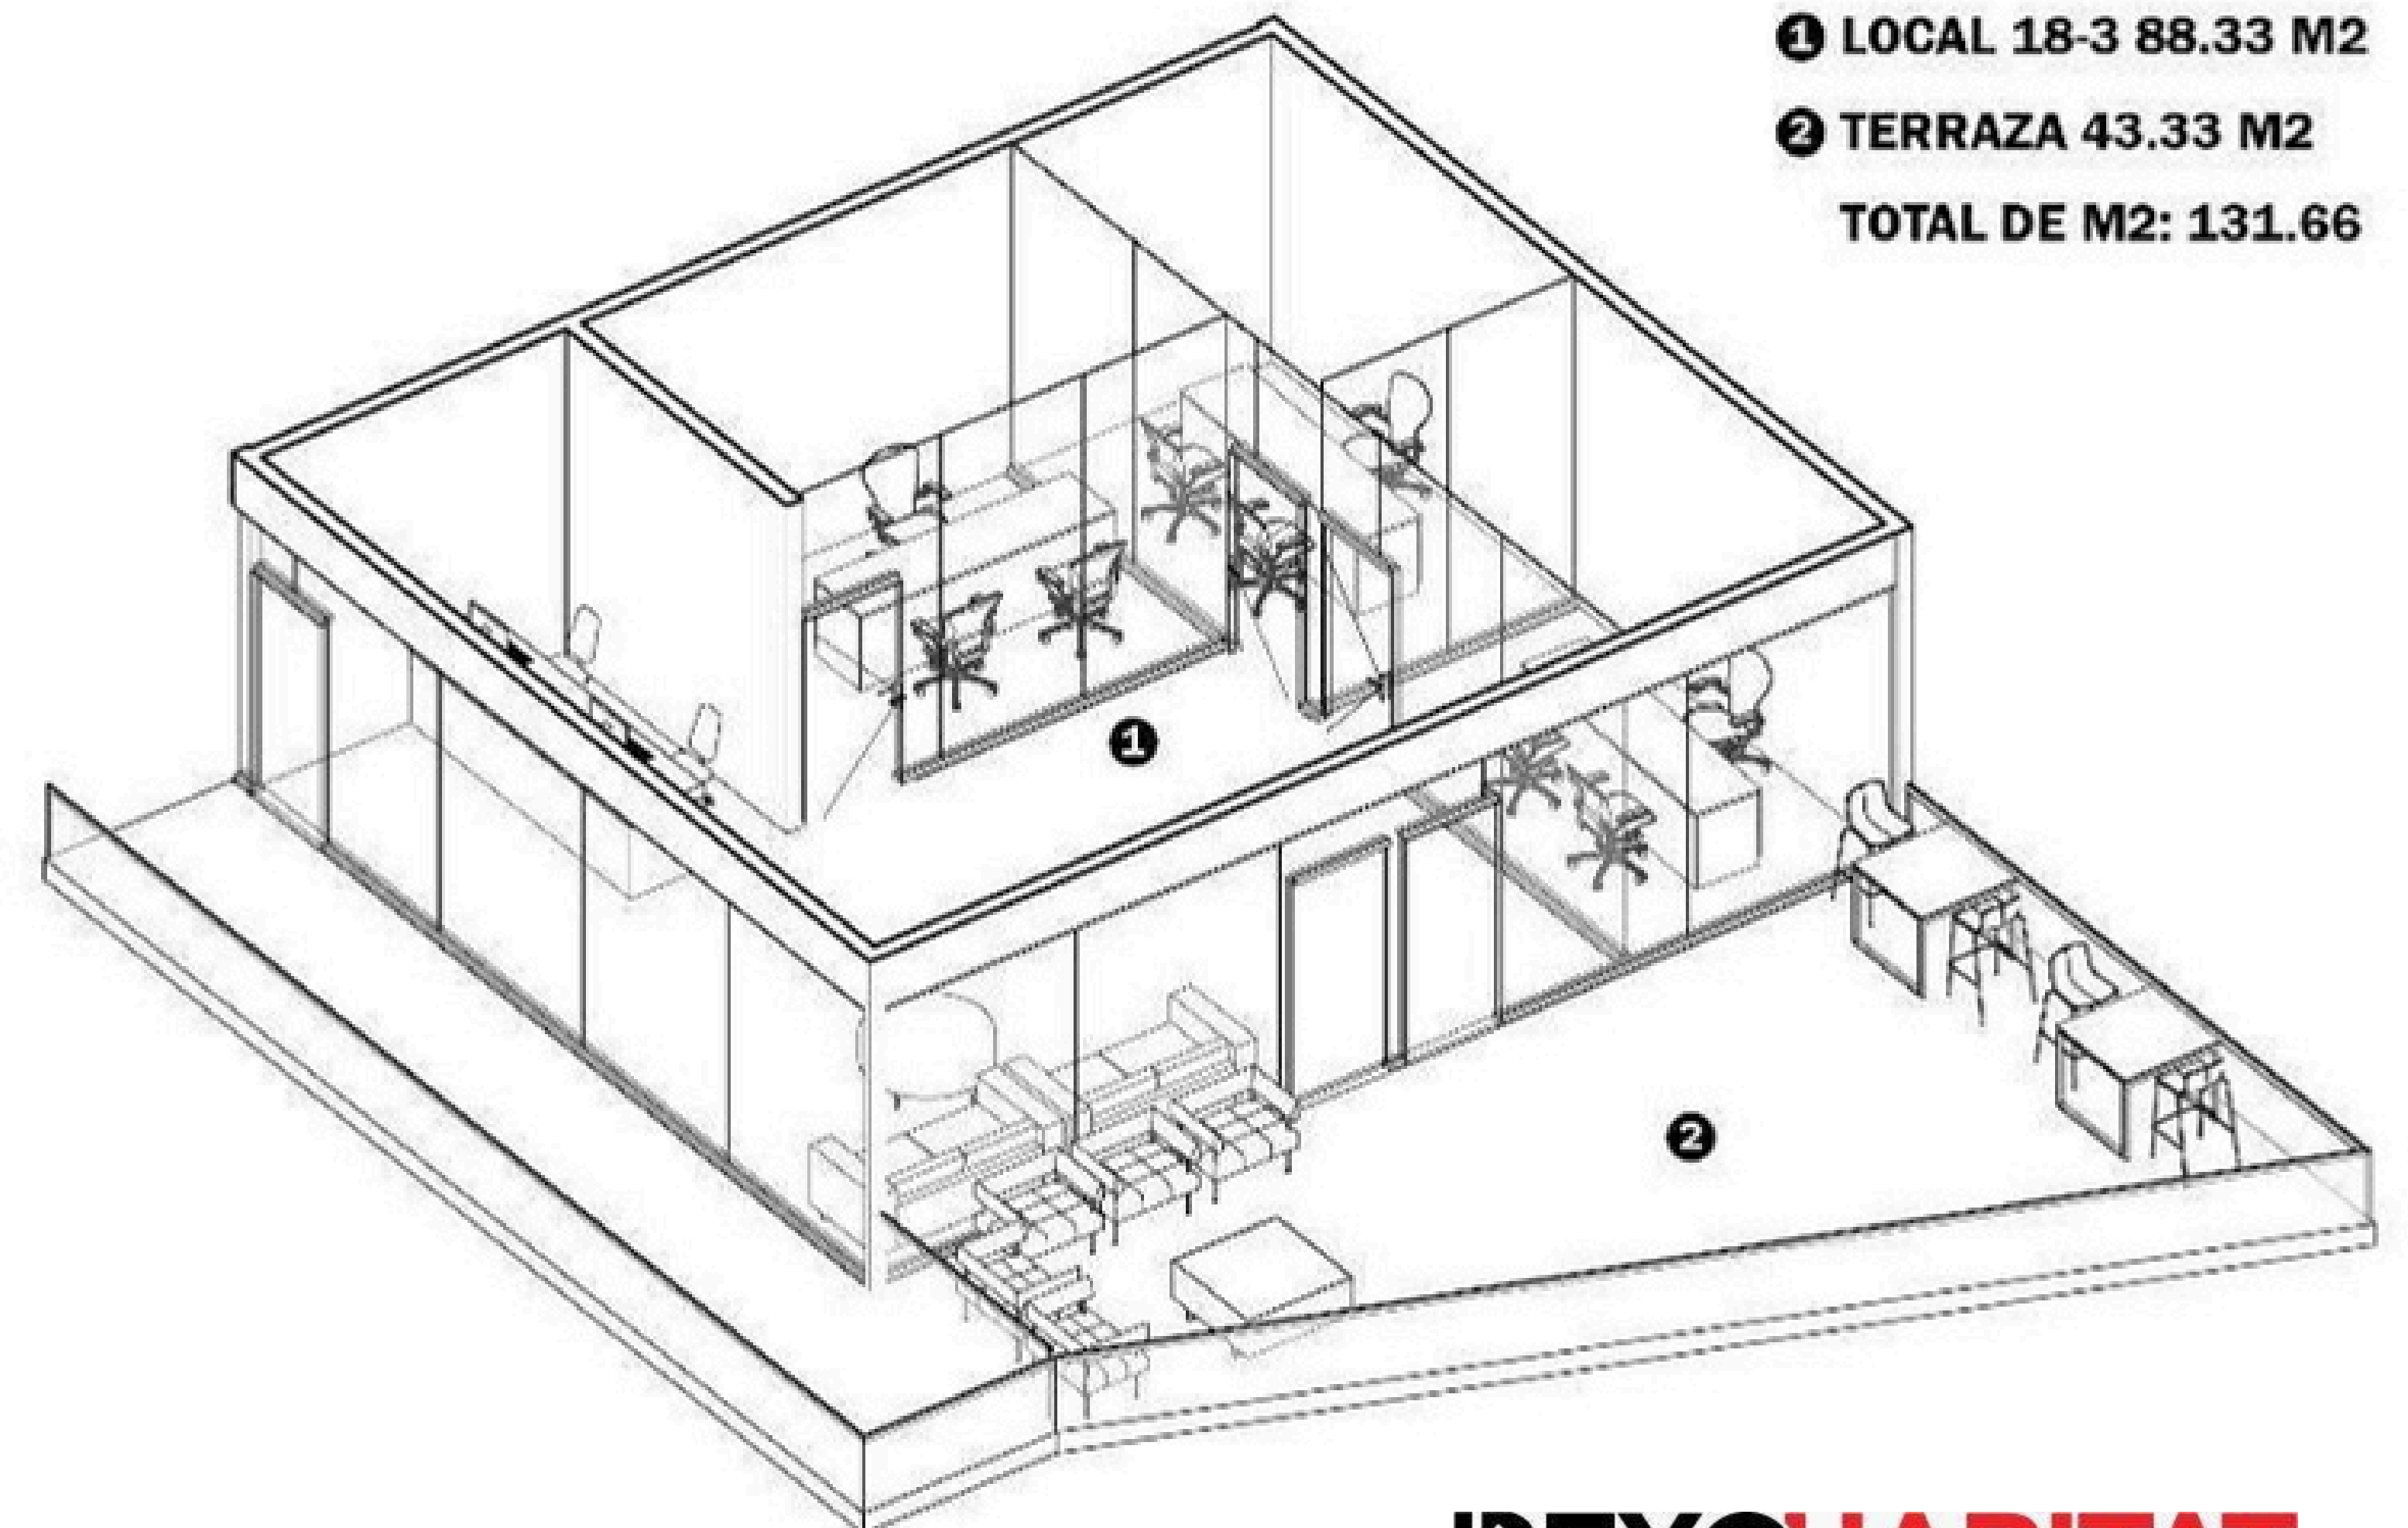



Modelo de sala de reuniones 25.53 m2

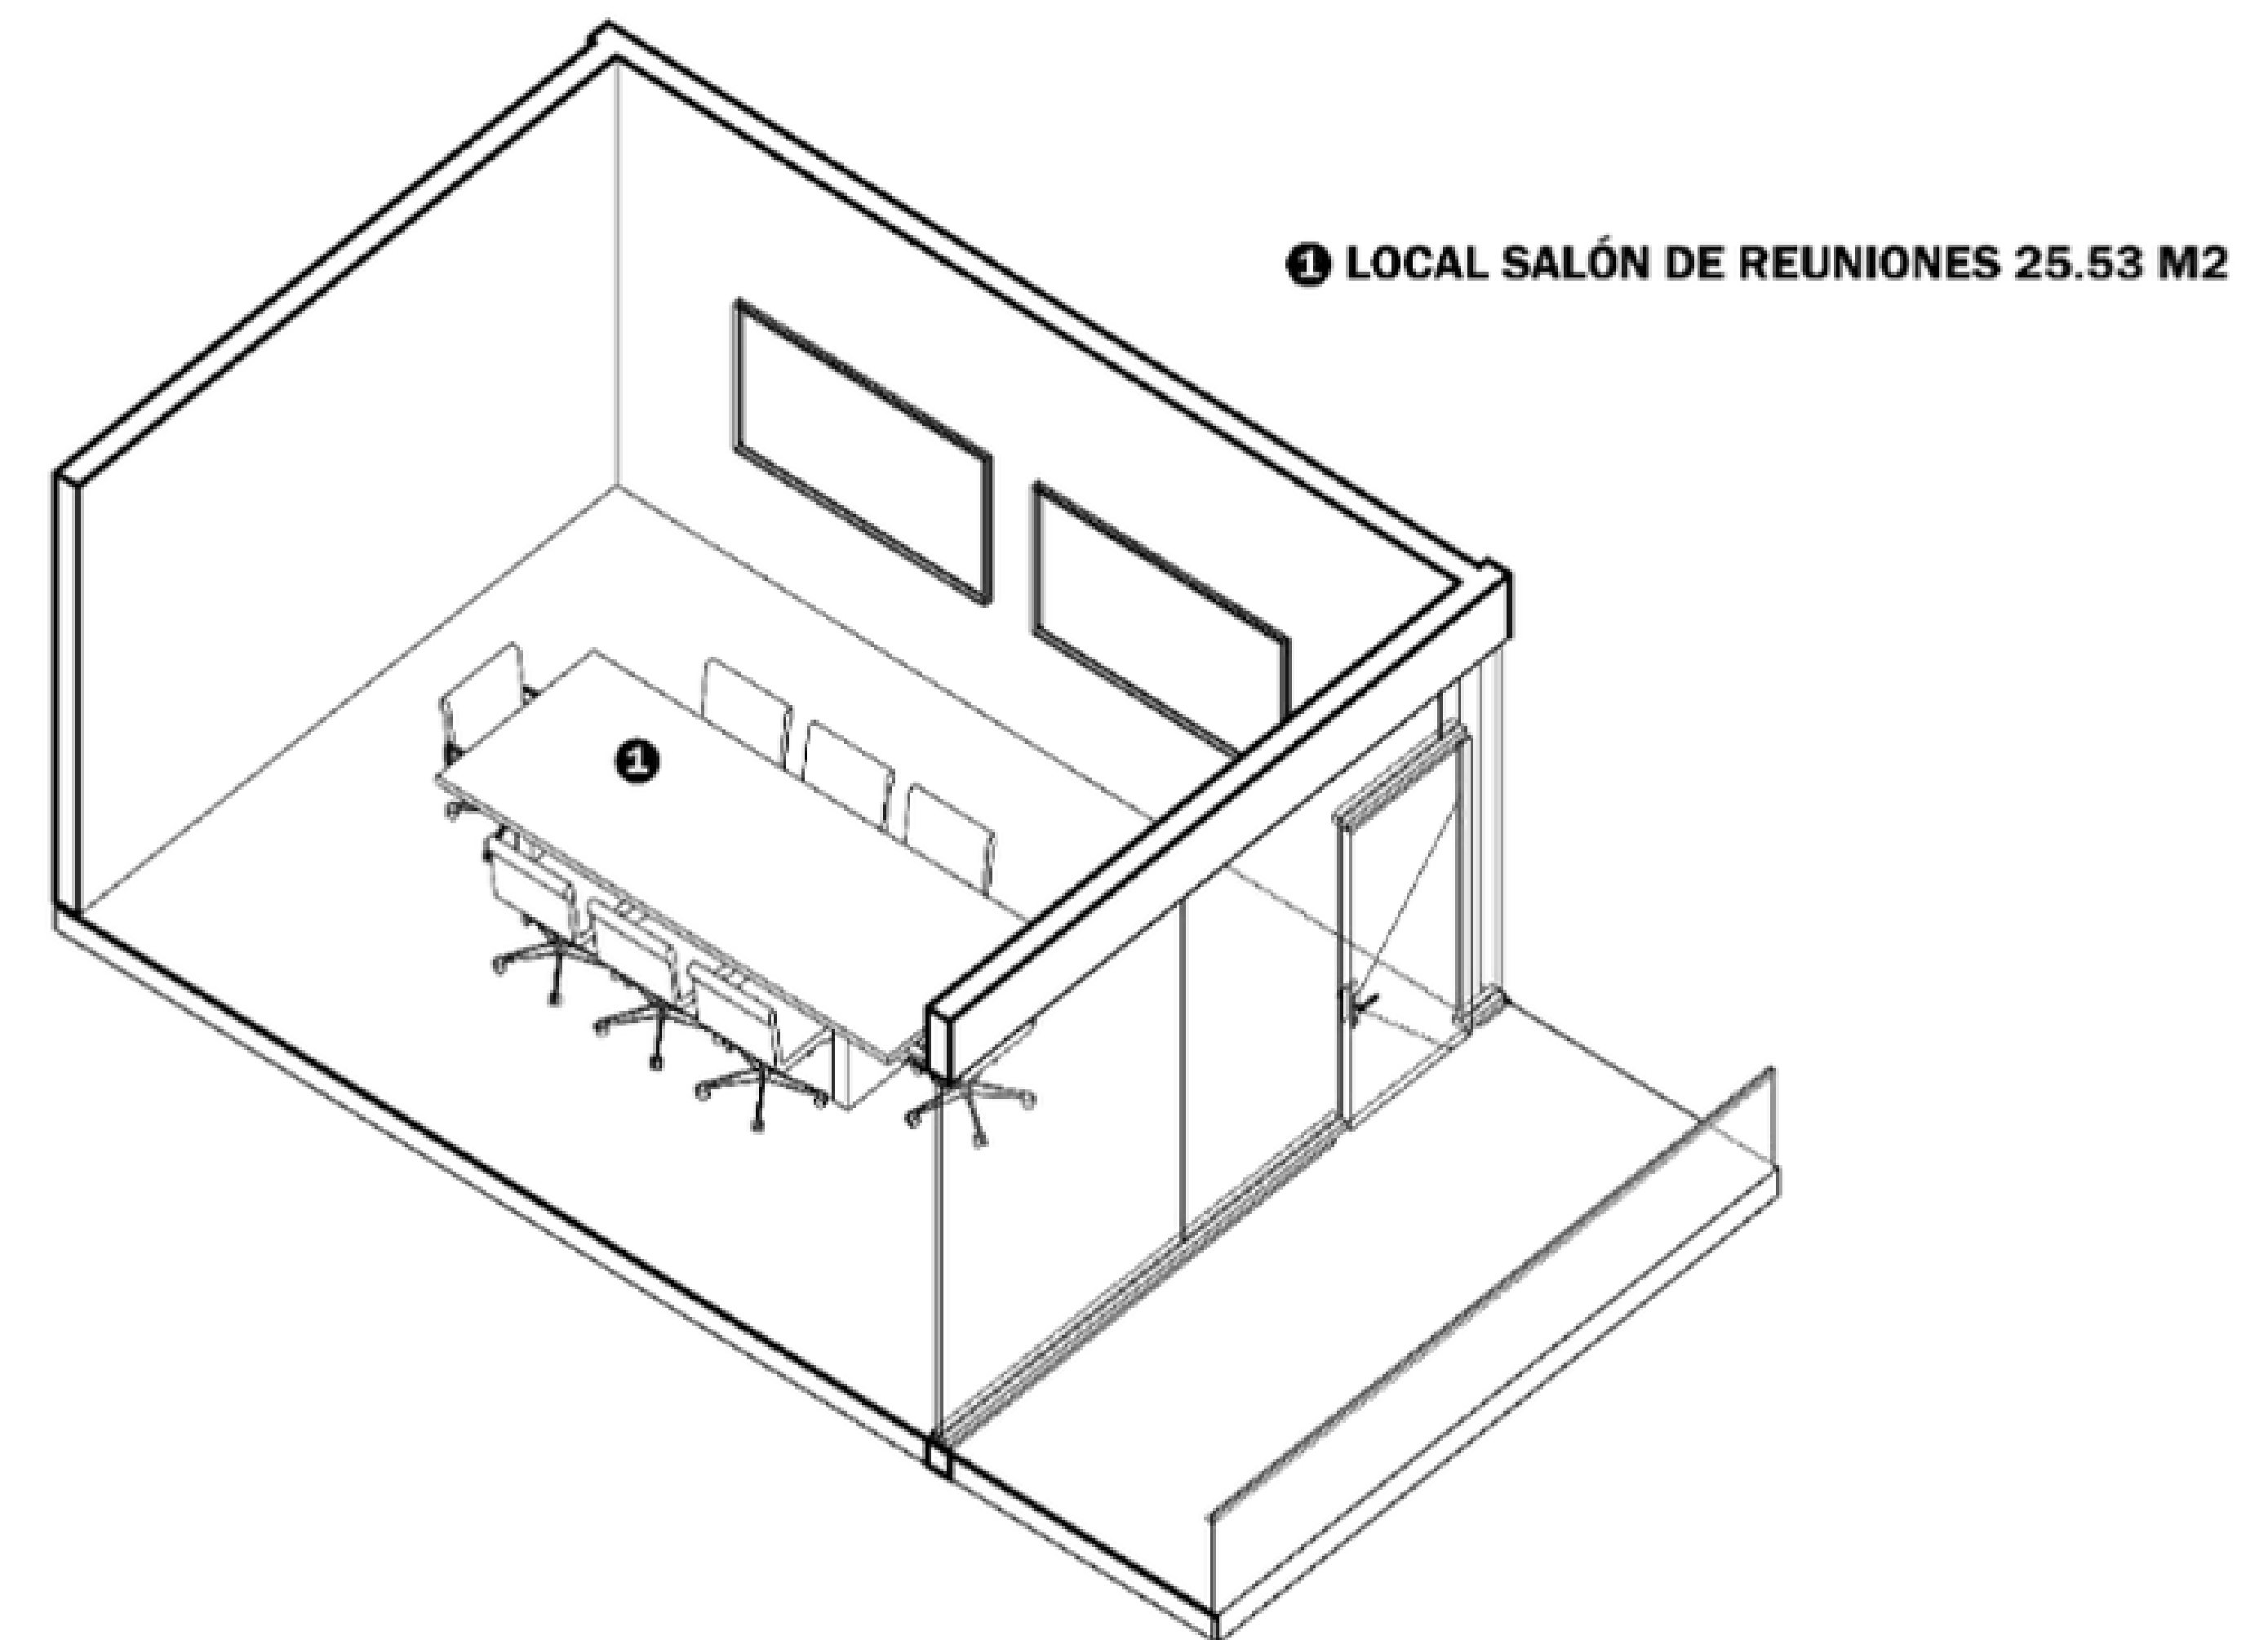



RENDER















