



# SITUASJONSKART




Eigedom:	Gnr: 77	Bnr: 257	Fnr: 0	Snr: 0
	Adresse: Elvely 13, 5614 ÅLVIK			
Heimelshavar:	FURE MAGNE, ELVELY 13, 5614 ÅLVIK, med flere			

**KVAM  
HERAD**

Dato: 3/8-2021    Signatur:

Målestokk  
1:1000

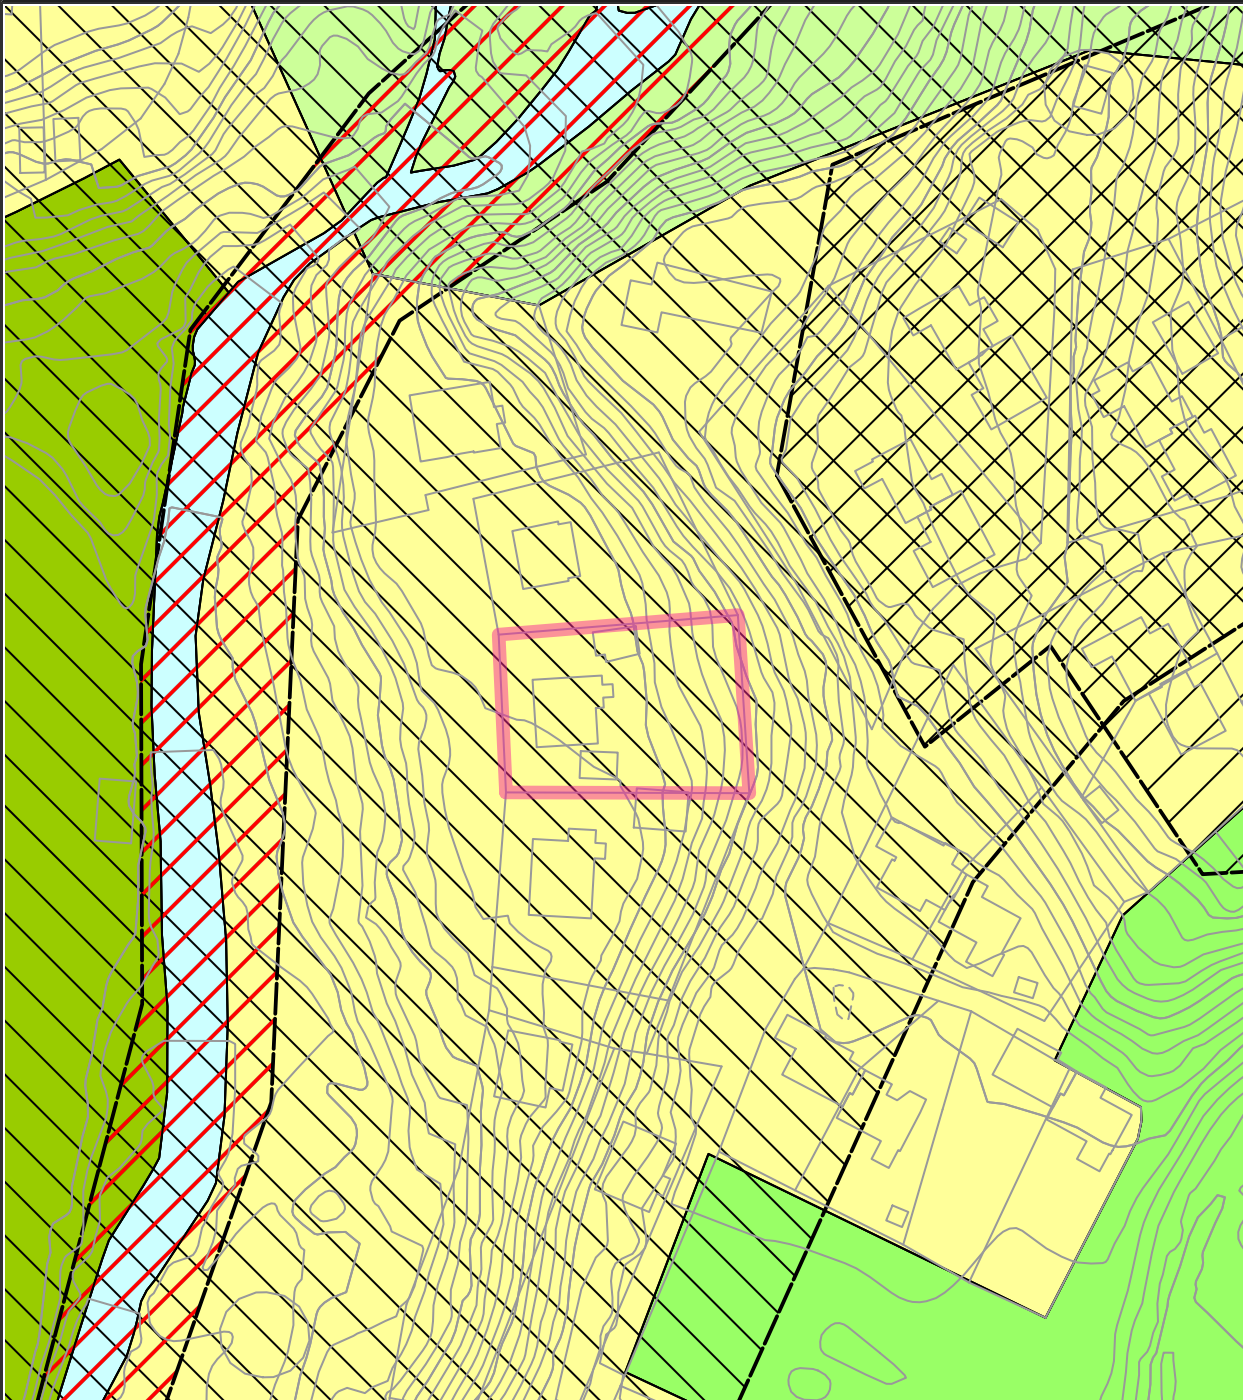

Ein tar atterhald for at det kan vere feil på kartet, m.a. gjeld dette eigedomsgrensar, bygg m.m. som i samband med planlegging/prosjektering/anleggsarbeid må undersøkast nærmare.