



SITUASJONSKART

Eigedom: Gnr: 77 Bnr: 257 Fnr: 0 Snr: 0
Adresse: Elvely 13, 5614 ÅLVIK


Heimelshavar: FURE MAGNE, ELVELY 13, 5614 ÅLVIK, med flere



**KVAM
HERAD**

Dato: 3/8-2021 Signatur:

Målestokk
1:1000

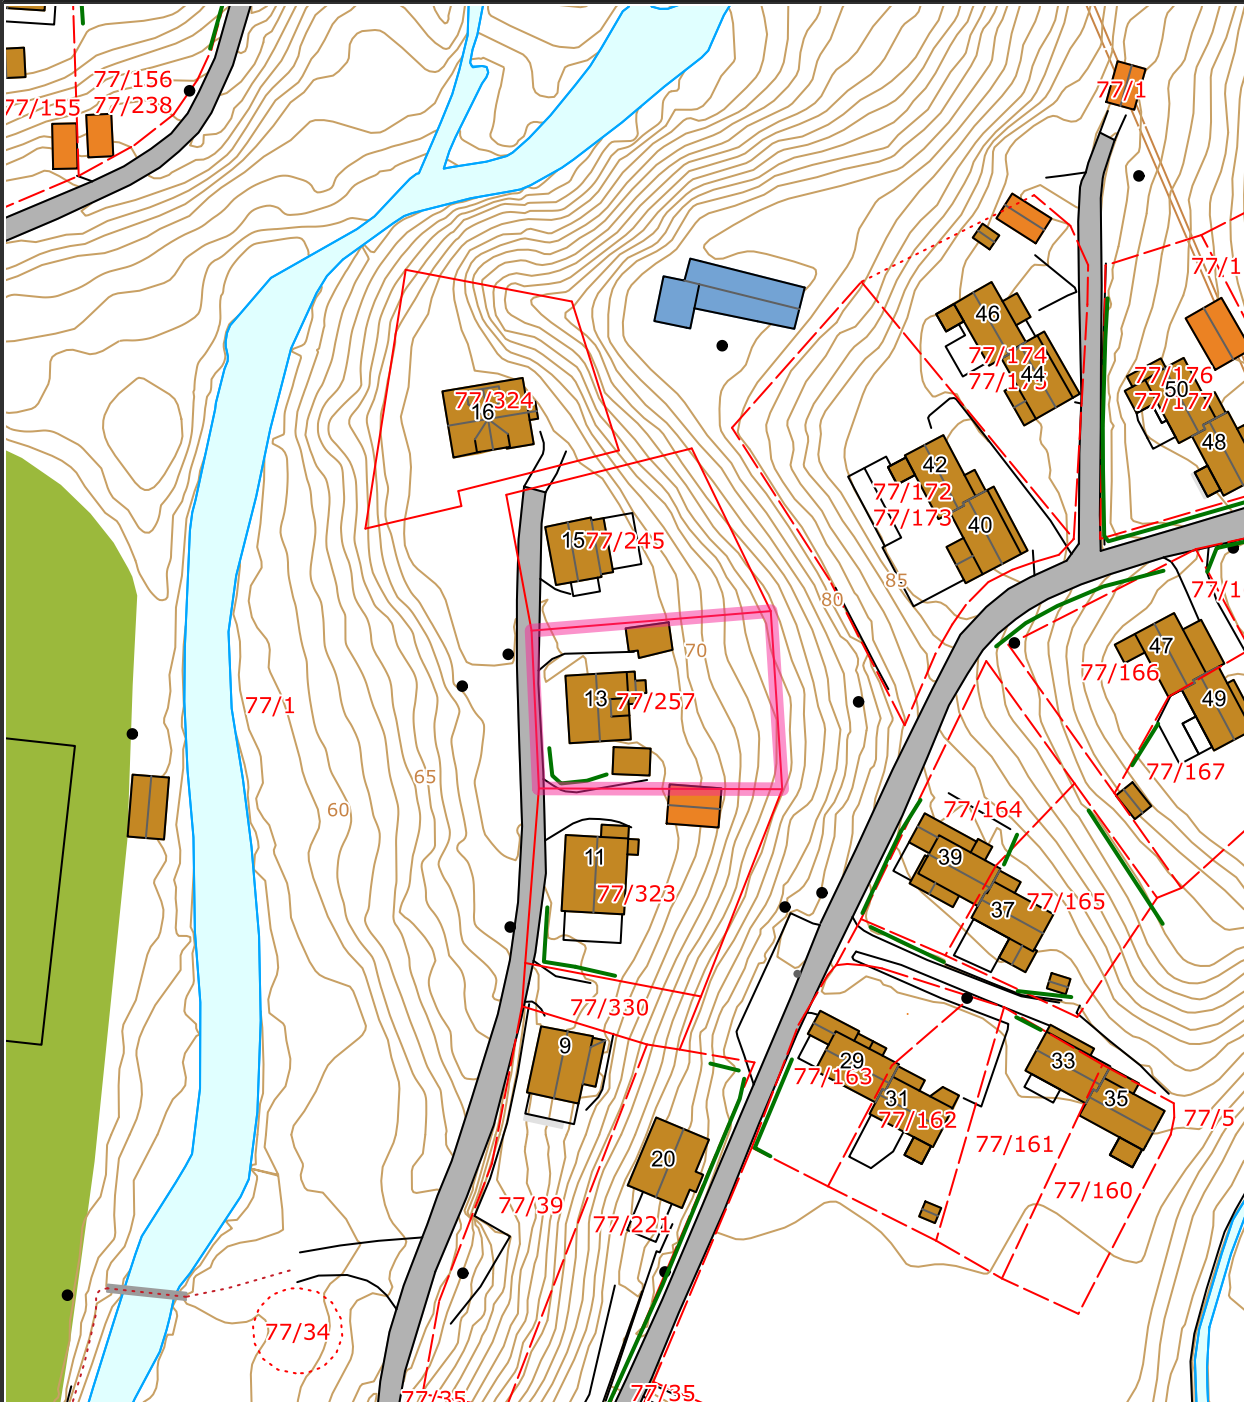

Ein tar atterhald for at det kan vere feil på kartet, m.a. gjeld dette eigedomsgrensar, bygg m.m. som i samband med planlegging/prosjektering/anleggsarbeid må undersøkast nærmare.