



BERGEN KOMMUNE

# BASISKART

Byrådsavdeling for byggesak og bydeler


Etat for byggesak og private planer

Målestokk 1:1000

Dato: 24.02.2010

Gnr/Bnr/Fnr: 158/111/0

Adresse: MICHAEL KROHNS GATE 8

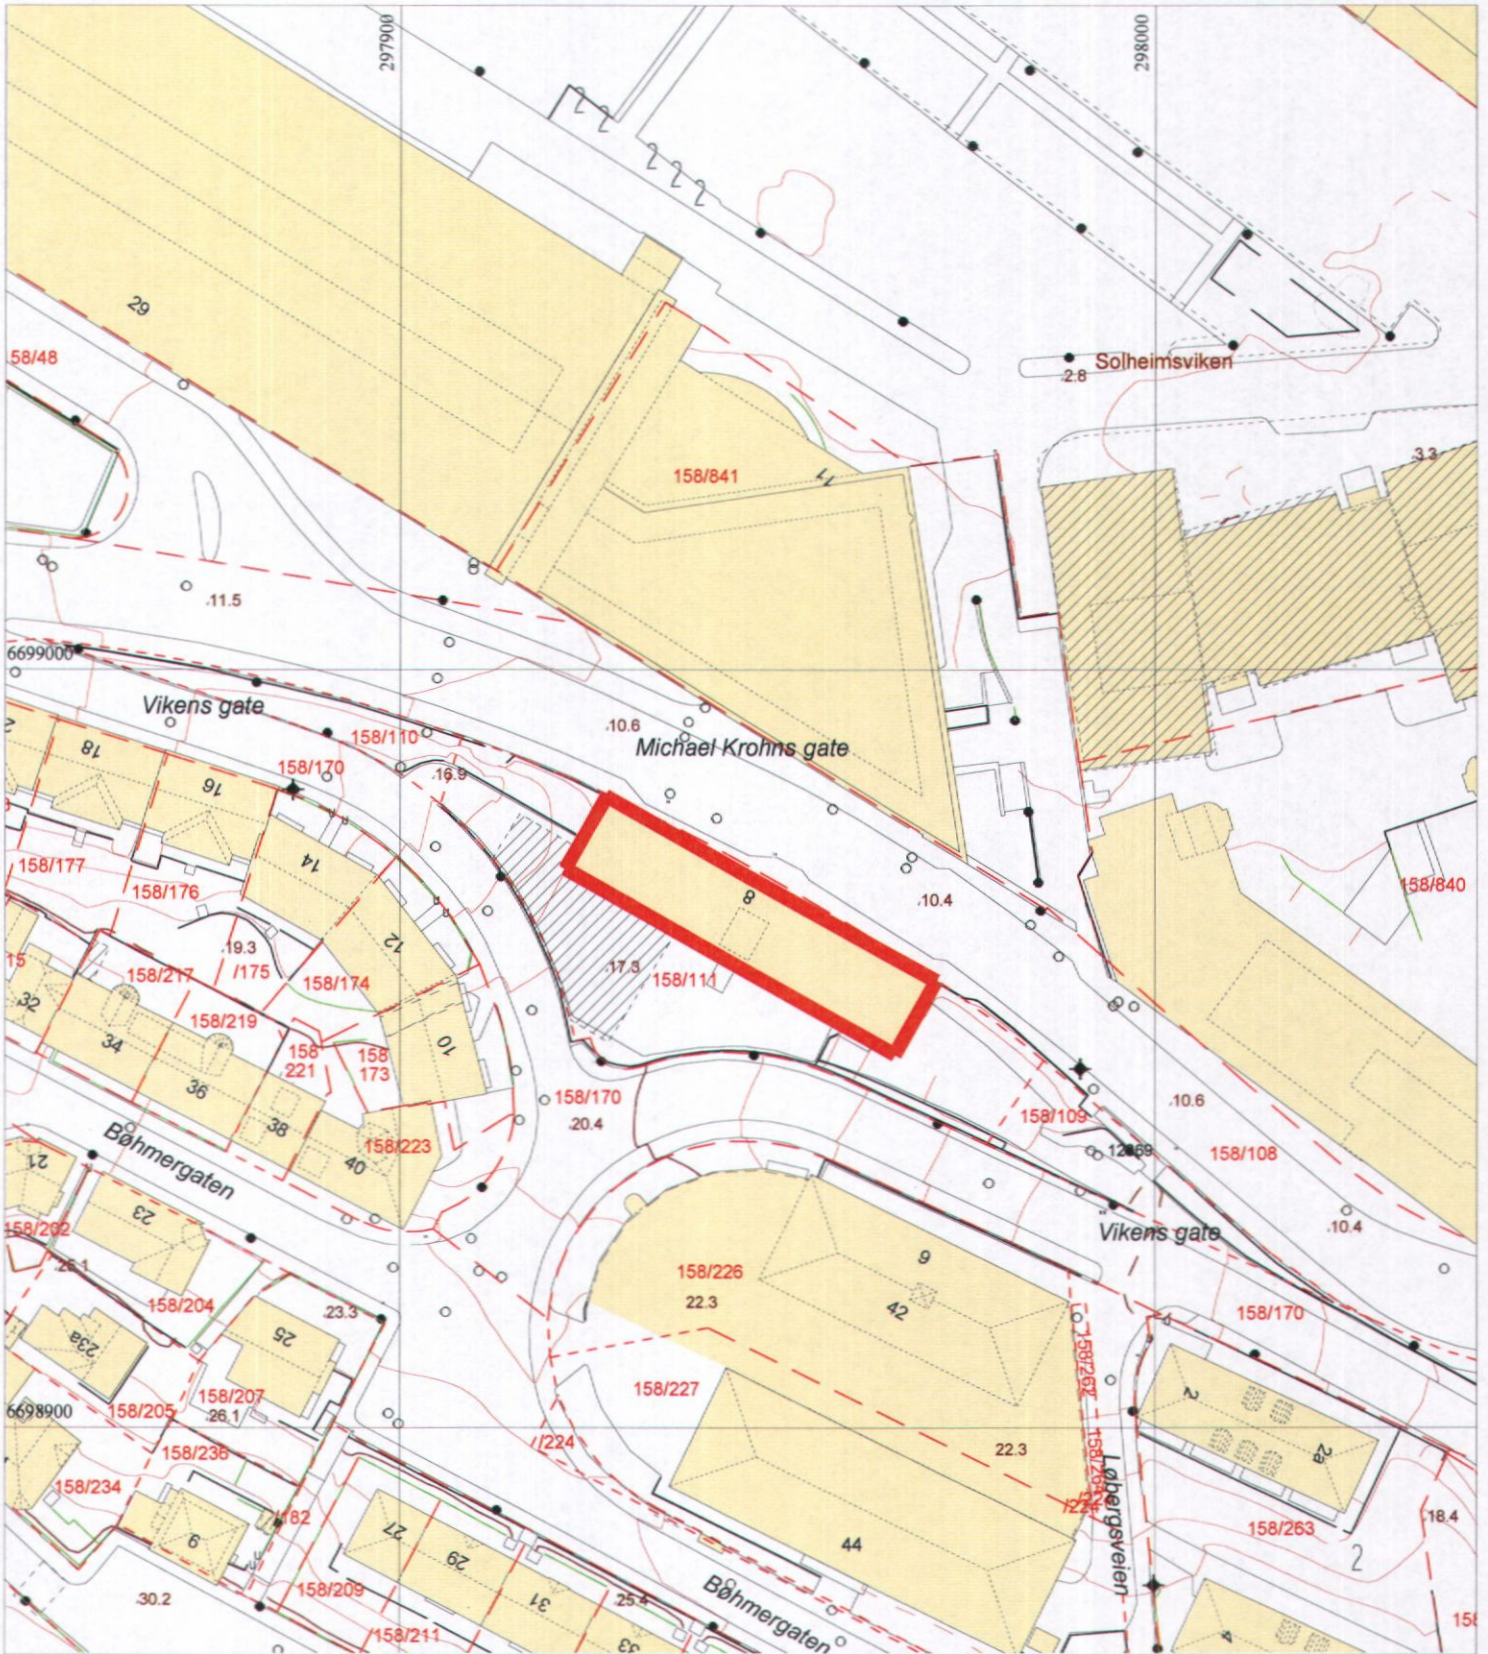

	Bygning, tak Terrasse o.l.		Byggemeldt anlegg		Gjerde, stein		Innmålt tre
	Bygning, veggliv		Høydekote		Gjerde, annet		Flaggstang, stolpe
	Byggemeldt bygg		Høydekote - usikker		Kraftledning		Kum, sluk, hydrant
	Fredet bygg		Eiendomsgrense		Hekk		Gårdsnr/bruksnr
			Eiendomsgrense - usikker		Sti		Høydepunkt med høyde
			Kulturminnegrense		Traktorveg		Grunnlagspunkt/fastmerke