




FASADE MOT NORDØST

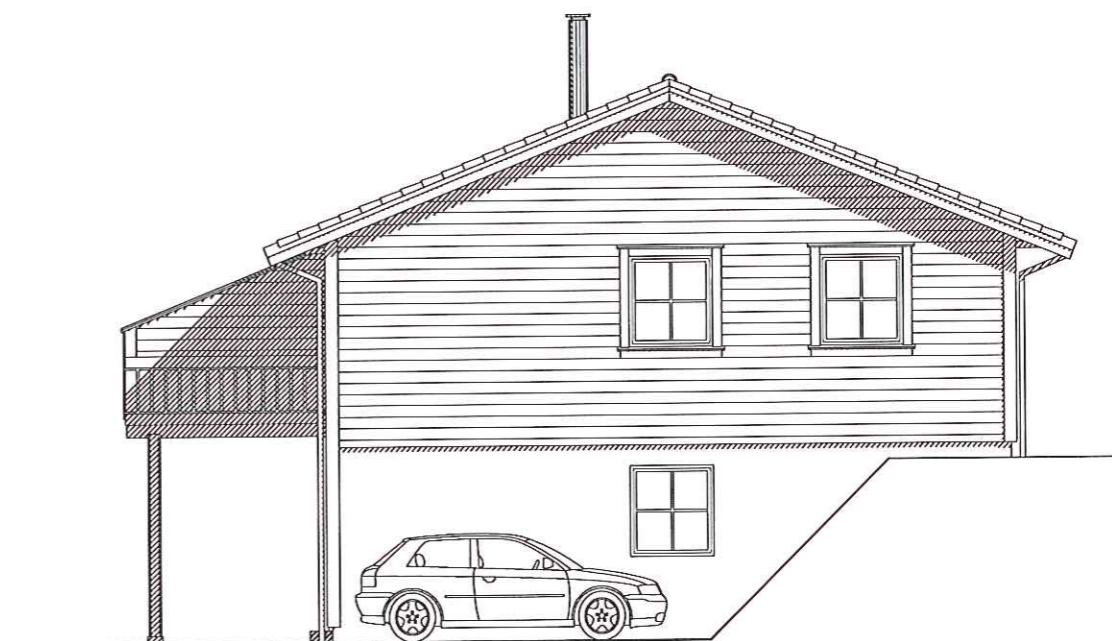

FASADE MOT NORDVEST

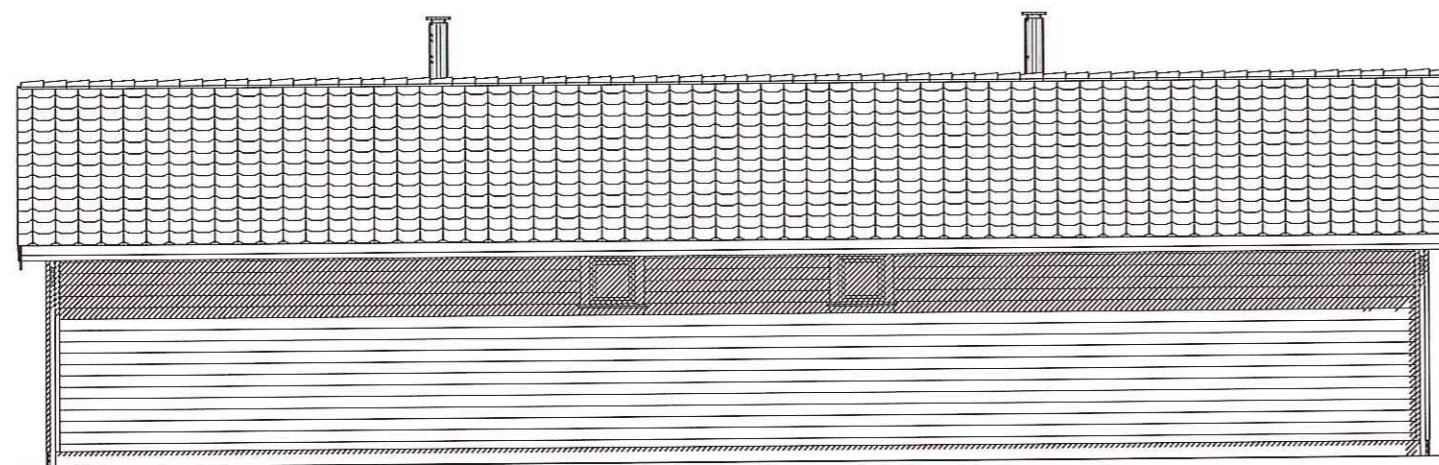

FASADE MOT SØRVEST

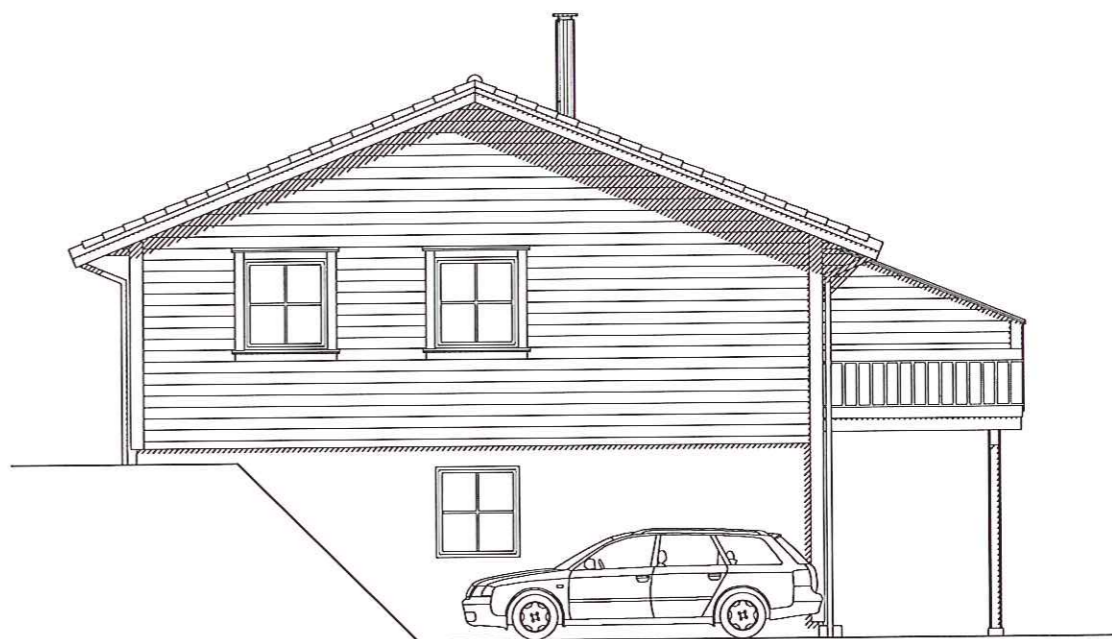

FASADE MOT SØRØST

01 21.03.11 EN Saltak, takvinkel

DATA DESIGN SYSTEM

NB! Terrenmlinjer på fasadetegningene er kun anbefaling til ferdig planert terreng. Terrengejustering i forhold til eksisterende terreng vil fremgå på eget situasjonsplan med tilhørende profiltegnning (ikke prosjektert av E.A. Smith AS Avd. HIBA HUS).

Prosjekt: TOMANNSBOLIG - EGEN TYPE

Prosjekt ID: 11-040

Tegning vedr.: FASADER

Tegn.nr.: 504

Tiltakshaver: ROY VALDERSNES

Målestokk: 1:100

Byggested: RADØY

G.nr.: 79 B.nr.: 25

Dato: 11.03.11


Tegnet av: EN

Arkitekt: E.A. SMITH AS AVD. HIBA HUS - 5003 BERGEN Tlf. 4006375 - Faks 55312100

Leverandør: STEVNEBØ BYGGEVARE AS - 5937 BØVÅGEN Tlf. 56349460 - Faks 56349461



© Tegningen er beskyttet i.h.t. lov om opphavsrett.

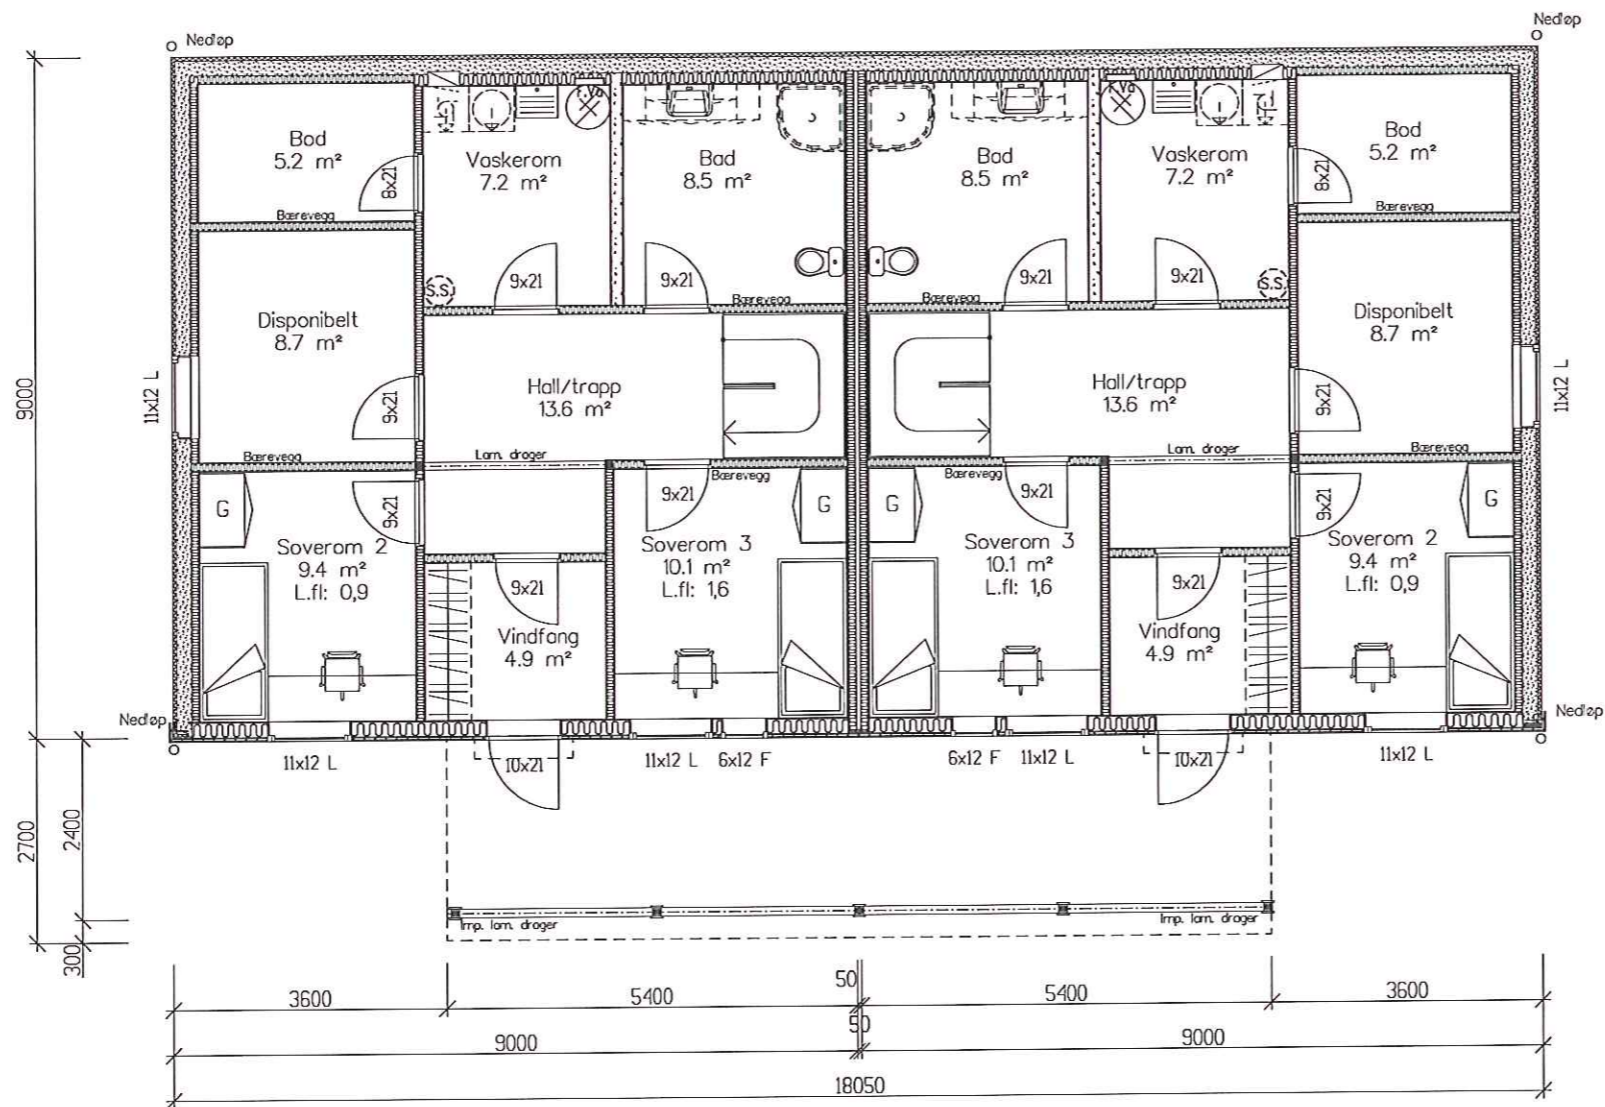

UNDERETASJEPLAN  
LEILIGHET A

LEILIGHET B

Dagslysfaktor for soverom 3 (TEK [ 8-35)  
er beregnet ut fra NBI 421626 fig. 231.

Totalt bebygd areal: BYA=188,5 m<sup>2</sup>

Arealberegninger i hht. NS 3940	Bruksareal BRA i m <sup>2</sup>		Arealberegninger i hht. NS 3940	Bruksareal BRA i m <sup>2</sup>	
	Pr etasje	Sum BRA		Pr etasje	Sum BRA
U. etg. plan	71.5	71.5	U. etg. plan	71.5	71.5
H. etg. plan	74.4	74.4	H. etg. plan	74.4	74.4
SUM :	145.9	145.9	SUM :	145.9	145.9

01 21.03.11 EN Saltak, takvinkel

DATA DESIGN SYSTEM

Prosjekt: TOMANNSBOLIG - EGEN TYPE  
Tegning vedr.: UNDERETASJEPLAN

Prosjekt ID: 11-040

Tegnr.: 501

Målestokk: 1:100

Dato: 11.03.11

Tegnet av: EN


Tiltakshaver: ROY VALDERSNES  
Byggested: RADØY

G.nr.: 79 B.nr.: 25


Arkitekt: E.A. SMITH AS AVD. HIBA HUS - 5003 BERGEN Tlf. 40006375 - Faks 55312100  
Leverandør: STEVNEBØ BYGGEVARE AS - 5937 BØVÅGEN Tlf. 56349460 - Faks 56349461



© Tegningen er beskyttet i.h.t. lov om opphavsrett.

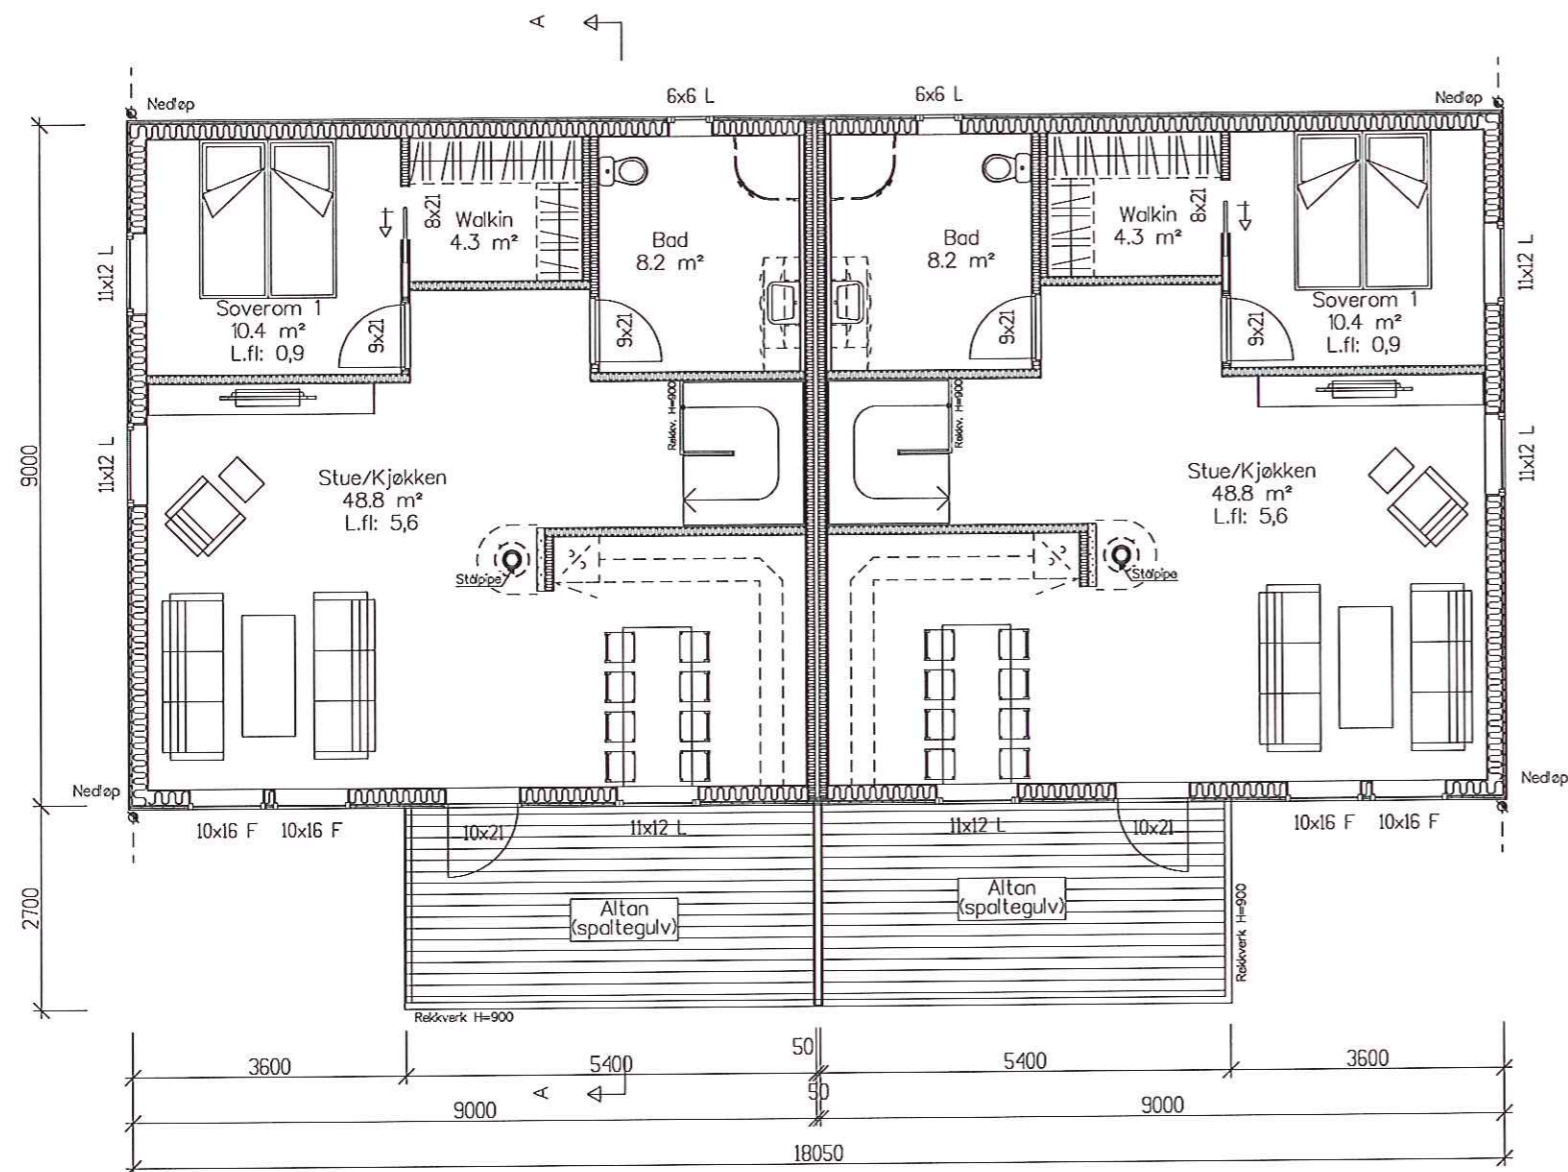

HOVEDETASJEPLAN  
LEILIGHET A

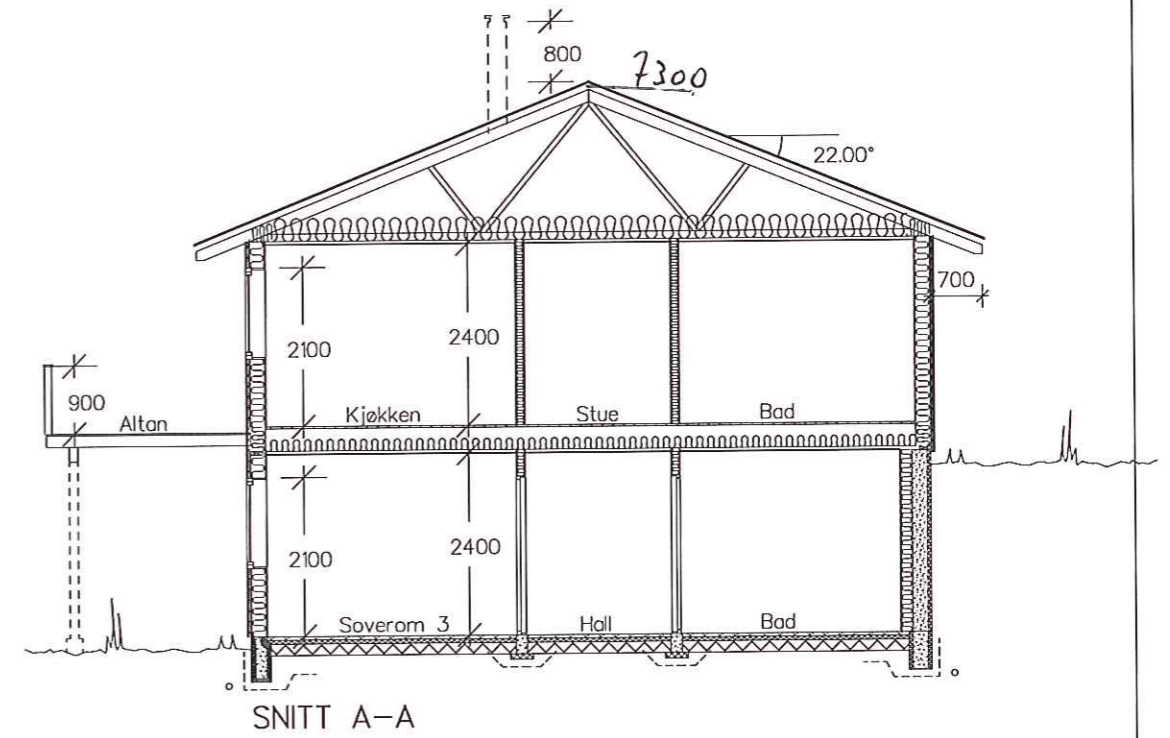

LEILIGHET B

01 21.03.11 EN Saltak, takvinkel

DATA DESIGN SYSTEM

Prosjekt: TOMANNSBOLIG - EGEN TYPE  
Tegning vedr.: HOVEDETASJEPLAN, SNITT

Prosjekt ID: 11-040  
Tegn.nr.: 502  
Målestokk: 1:100  
Dato: 11.03.11  
Tegnet av: EN

Tiltakshaver: ROY VALDERSNES  
Byggested: RADØY

G.nr.: 79 B.nr.: 25

Arkitekt: E.A. SMITH AS AVD. HIBA HUS - 5003 BERGEN Tlf. 4006375 - Faks 55312100  
Leverandør: STEVNEBØ BYGGEVARE AS - 5937 BØVAGEN Tlf. 56349460 - Faks 56349461



© Tegningen er beskyttet i.h.t. lov om opphavsrett.