


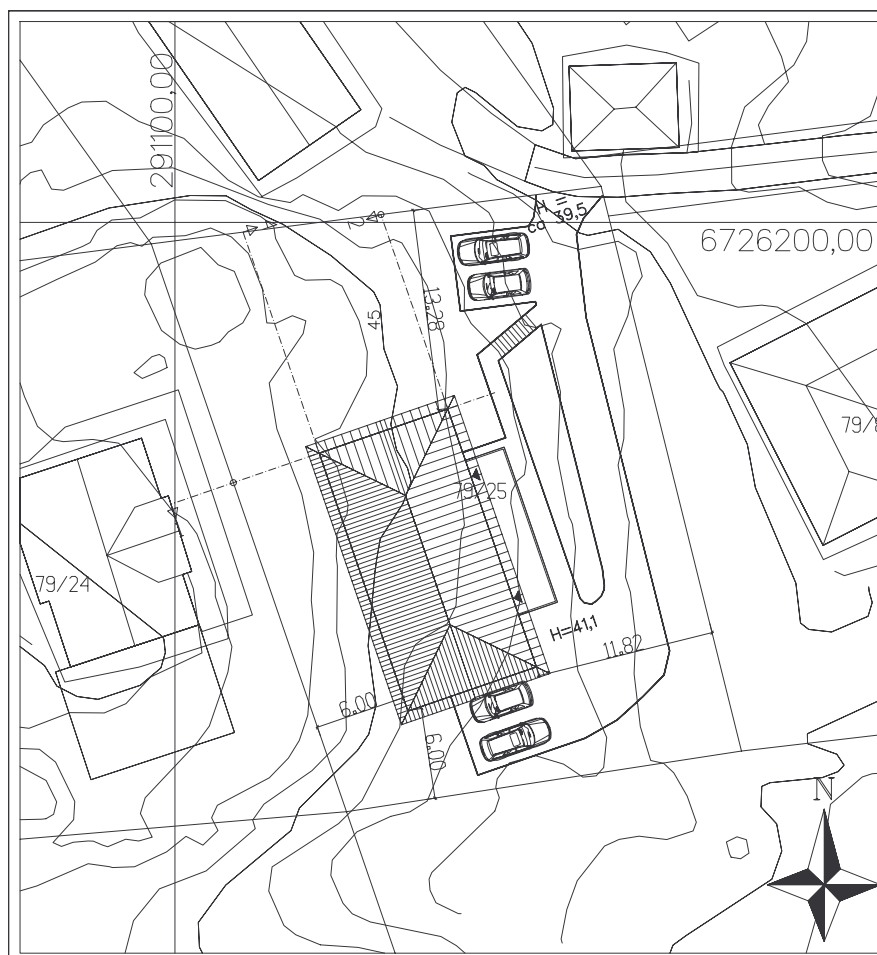

01 07.07.2011 RS 18g takvinkel, senke bolig 0,7m (tot senkning 1,0m)
 00 07.07.2011 RS --

DATA DESIGN SYSTEM

Prosjekt: TOMANNSBOLIG – EGEN TYPE
 Tegning vedr.: SITUASJONSPLAN

Tiltakshaver: **ROY VALDERSNES**
 Byggested: RADØY

G.nr.: 79 B.nr.: 25

Prosjekt ID: 11-040

Tegn.nr: 500

Målestokk: 1:500

Dato: 10.06.2011


Tegnet av: EN

Arkitekt: E.A. SMITH AS AVD HIBA HUS – 5003 BERGEN
 Leverandør: STEVNEBØ BYGGEVARE AS – 5937 BØVÅGEN

Tlf. 56349460 – Faks 56349461



© Tegningen er beskyttet i.h.t. lov om opphavsrett.

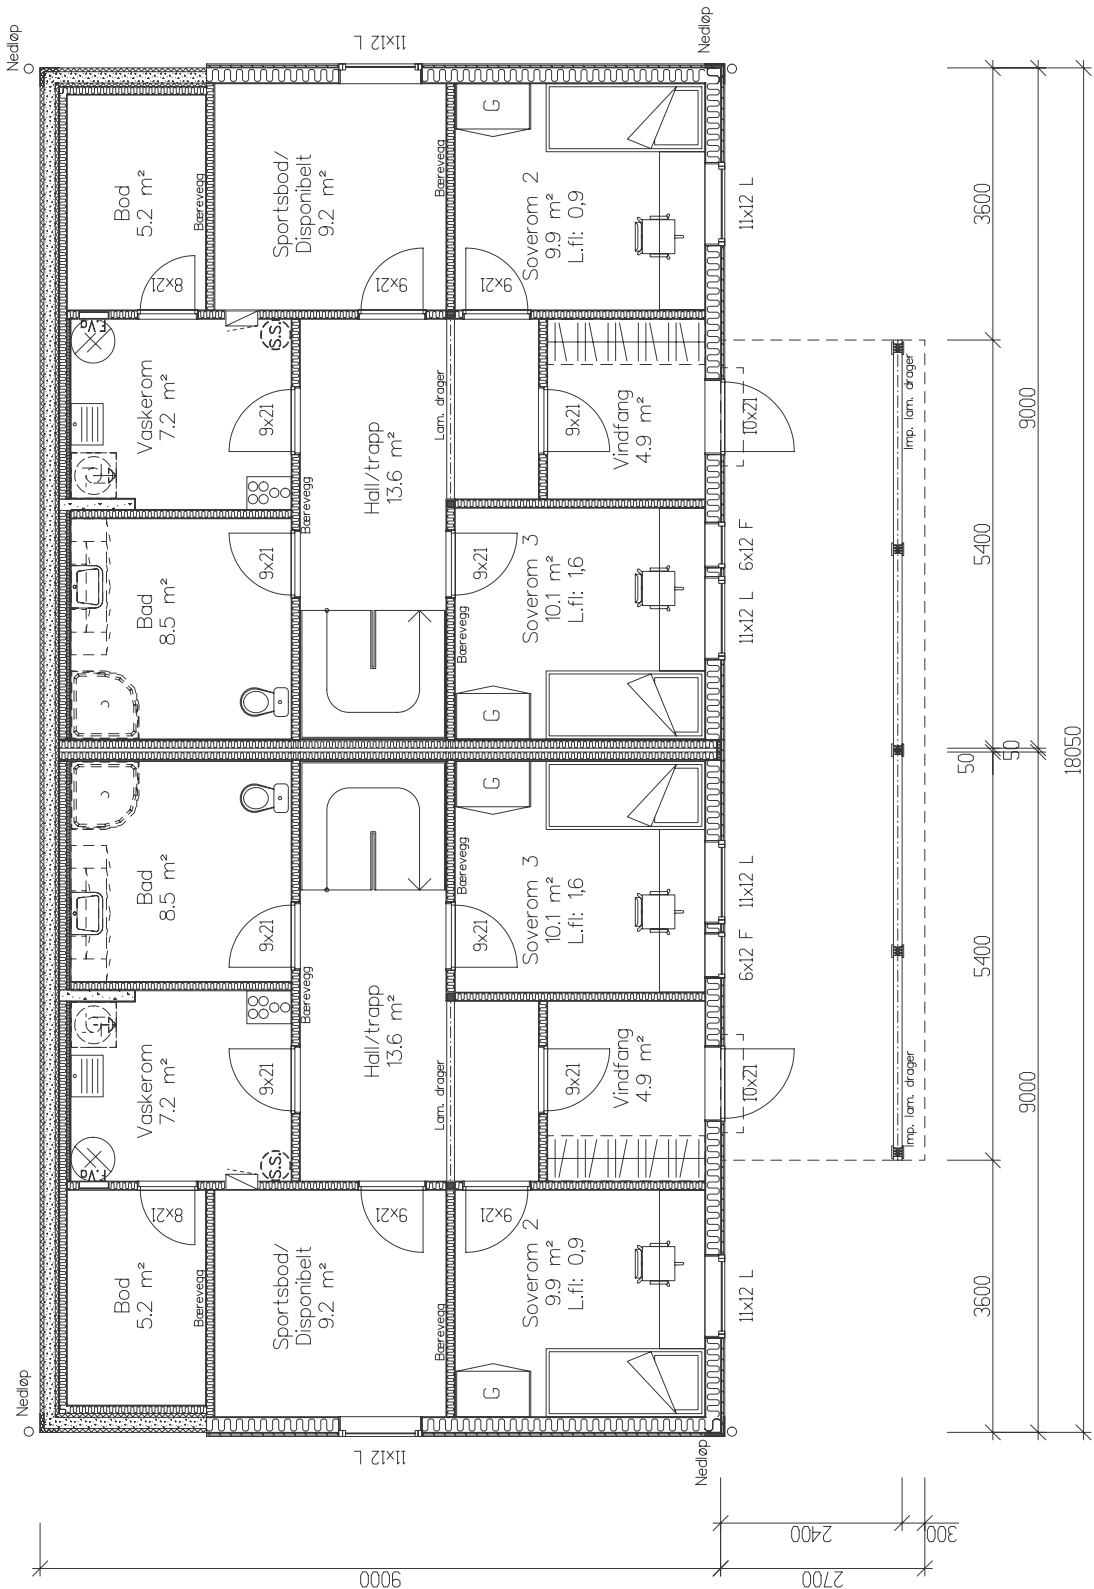

UNDERETASJEPLAN
LEILIGHET A

Dagsysfaktor for soverom 3 (TEK L 8-35)
er beregnet ut fra NBI 421.626 fig. 231.

LEILIGHET B

- 04

07.07.2011

RS

18g takvinkel, senke bolig 0,7m (tot senkning 1,0m)
- 03

10.06.2011

EN

Valmet tak, grunnmur
- 02

01.04.2011

EN

Terrengprofiler, kjellervegg
- 01

21.03.2011

EN

Saltak, takvinkel

Totalt bebygd areal: BYA=188,5 m²

LEILIGHET A Arealberegninger i hht. NS 3940	Bruksareal BRA i m²		LEILIGHET B Arealberegninger i hht. NS 3940		Bruksareal BRA i m²	
	Sum BRA	Pr etasje	Sum BRA	Pr etasje	Sum BRA	Pr etasje
U. etg. plan	72.5	72.5	U. etg. plan	72.5	72.5	72.5
H. etg. plan	74.4	74.4	H. etg. plan	74.4	74.4	74.4
SUM :	146.9	146.9	SUM :	146.9	146.9	146.9


Prosjekt: TOMANNSBOLIG – EGEN TYPE
Tegning vedr.: UNDERETASJEPLAN

ROY VALDESNES
RADØY

Tiltakshaver: E.A. SMITH AS AVD HIBA HUS – 5003 BERGEN
Byggested: STEVNEBØ BYGGEVARE AS – 5937 BØVÅGEN
Arkitekt: Tlf. 56349460 – Faks 56349461
Leverandør:


Prosjekt ID: 11-040
Tegn: 501
Målestokk: 1:100
Dato: 11.03.2011
Tegnet av: EN



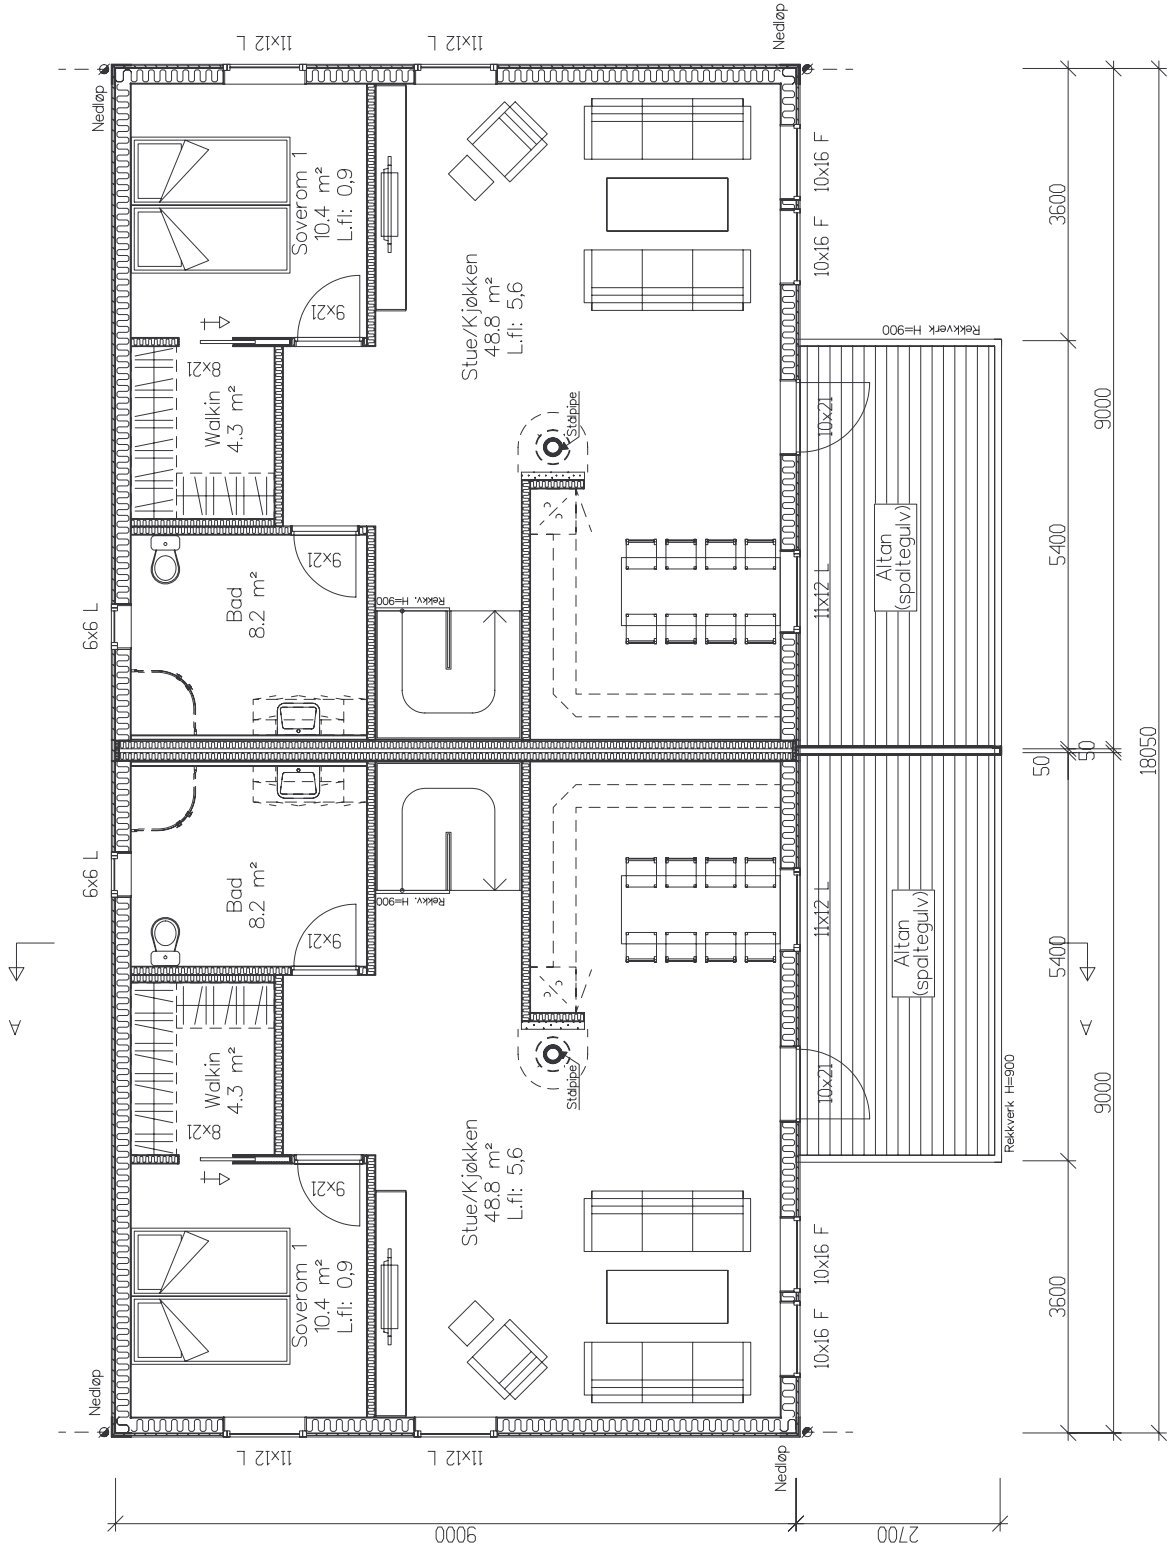

HOVEDETASJEPLAN
LEILIGHET A

LEILIGHET B

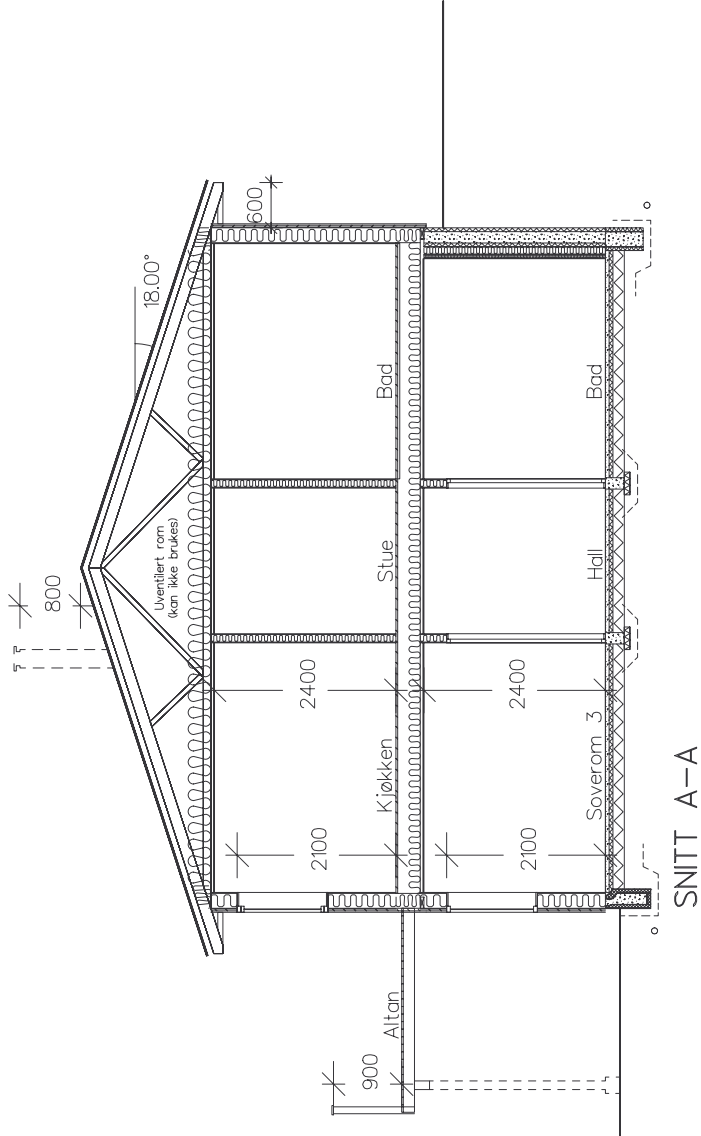

04	07.07.2011	RS	18g takvinkel, senke bolig 0,7m (tot senkning 1,0m)
03	10.06.2011	EN	Valmet tak, grunnmur
02	01.04.2011	EN	Terrengprofiler, kjellervegg
01	21.03.2011	EN	Saltak, takvinkel

Prosjekt:	TOMANNSBOLIG – EGEN TYPE	Prosjekt ID:	11–040
Tegning vedr.:	HOVEDETASJEPLAN, SNITT	Tegn.nr:	502
Tiltakshaver:	ROY VALDESNES	Målestokk:	1:100
Byggested:	RADØY	Dato:	11.03.2011
Arkitekt:	E.A. SMITH AS AVD HIBA HUS – 5003 BERGEN	G.nr.:	79
Leverandør:	STEVNEBØ BYGGEVARE AS – 5937 BØVÅGEN	B.nr.:	25
		Tegnet av:	EN




HIBA HUS


© Tegningen er beskyttet i.h.t. lov om opphavsrett.

Mønehøyde

48.30

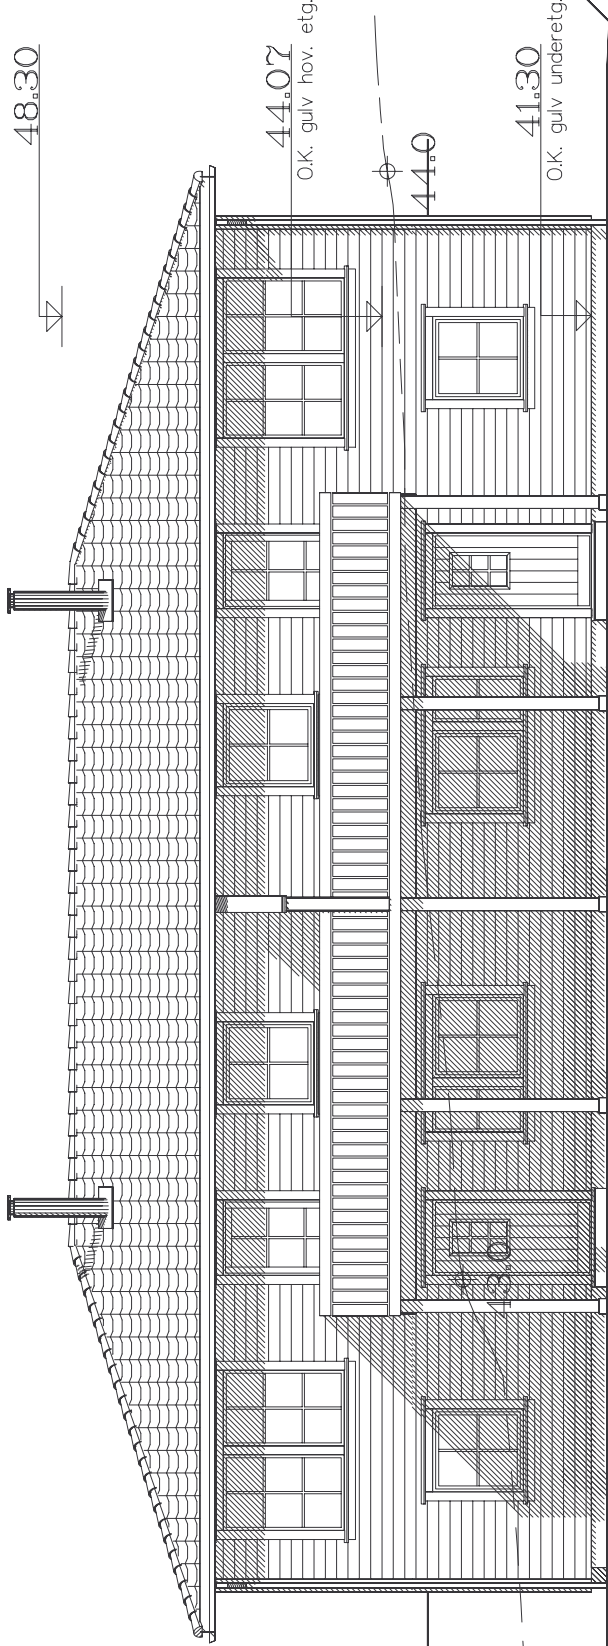

FASADE MOT ØST

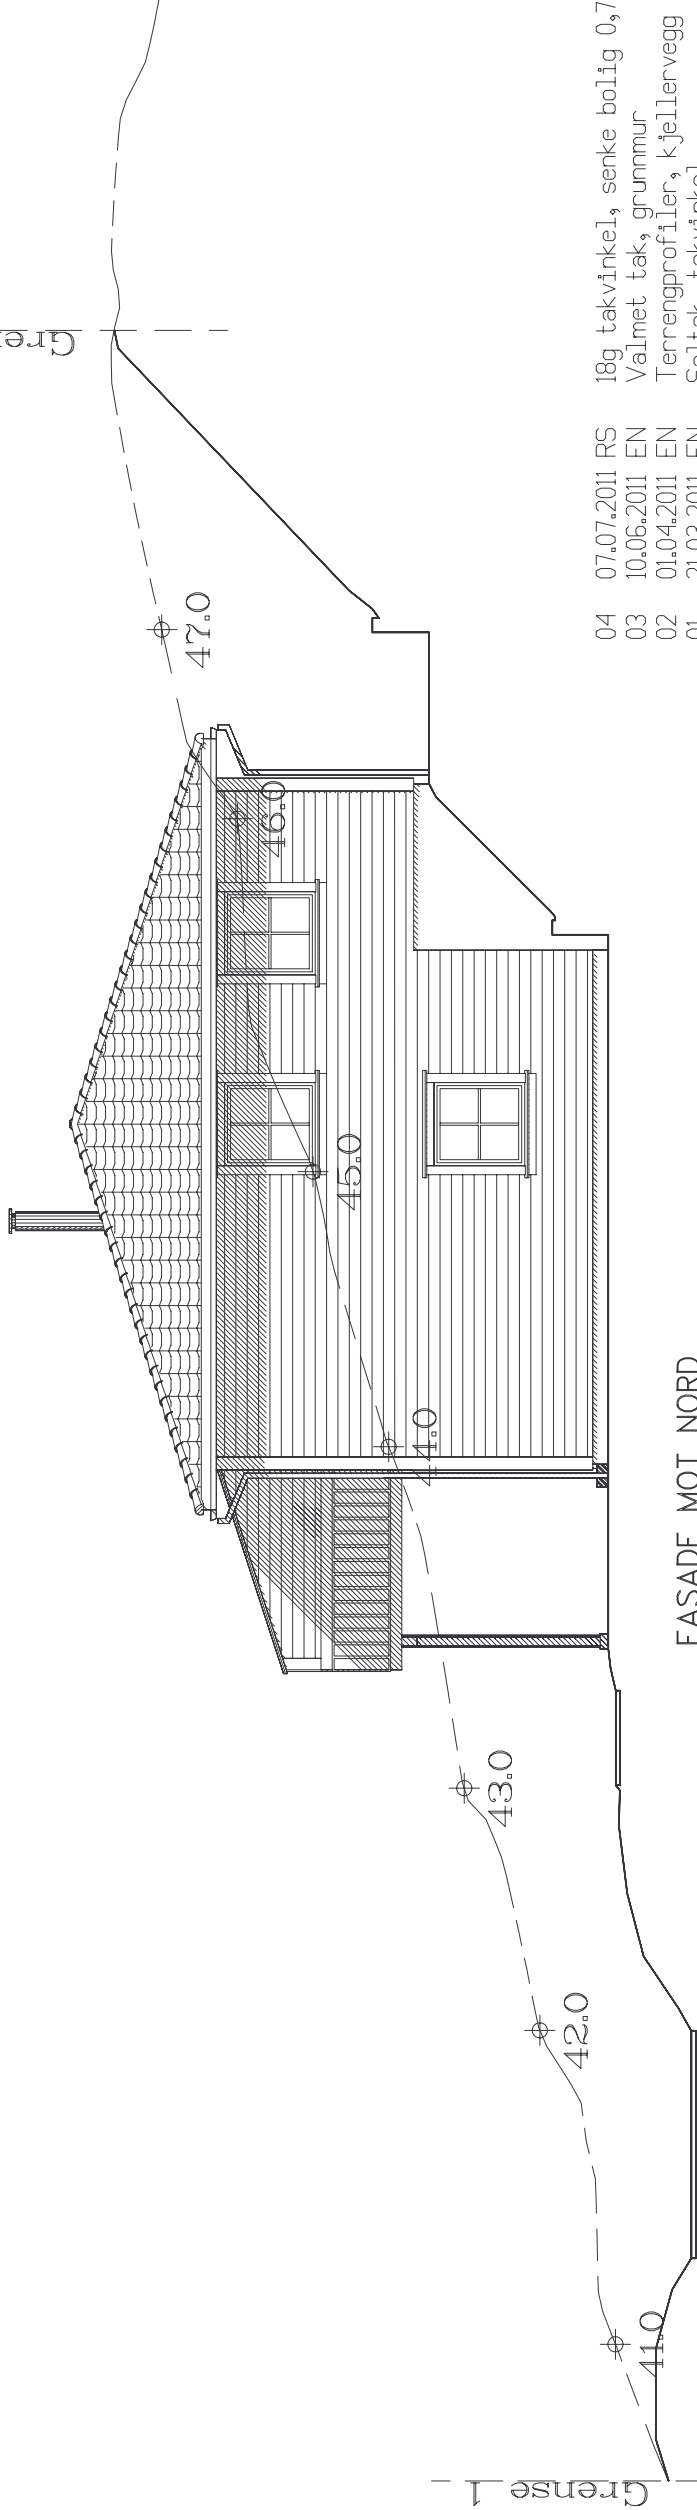

FASADE MOT NORD

- | | | | |
|----|------------|----|---|
| 04 | 07.07.2011 | RS | 18g takvinkel, senke bolig 0,7m (tot senkning 1,0m) |
| 03 | 10.06.2011 | EN | Valmet tak, grunnmur |
| 02 | 01.04.2011 | EN | Terrengprofiler, kjellervegg |
| 01 | 21.03.2011 | EN | Saltak, takvinkel |



Prosjekt ID: 11-040

Tegn.nr.: 503

Målestokk: 1:100

Dato: 11.03.2011

Tegnet av: EN

G.nr.: 79 B.nr.: 25

Prosjekt: TOMANNSBOLIG – EGEN TYPE

Tegning vedr.: FASADER

ROY VALDESNES

RADØY

Tiltakshaver:


Byggested:

E.A. SMITH AS AVD HIBA HUS – 5003 BERGEN


STEIVNEBØ BYGGEVARE AS – 5937 BØVÅGEN Tlf. 56349460 – Faks 56349461



© Tegningen er beskyttet i.h.t. lov om opphavsrett.

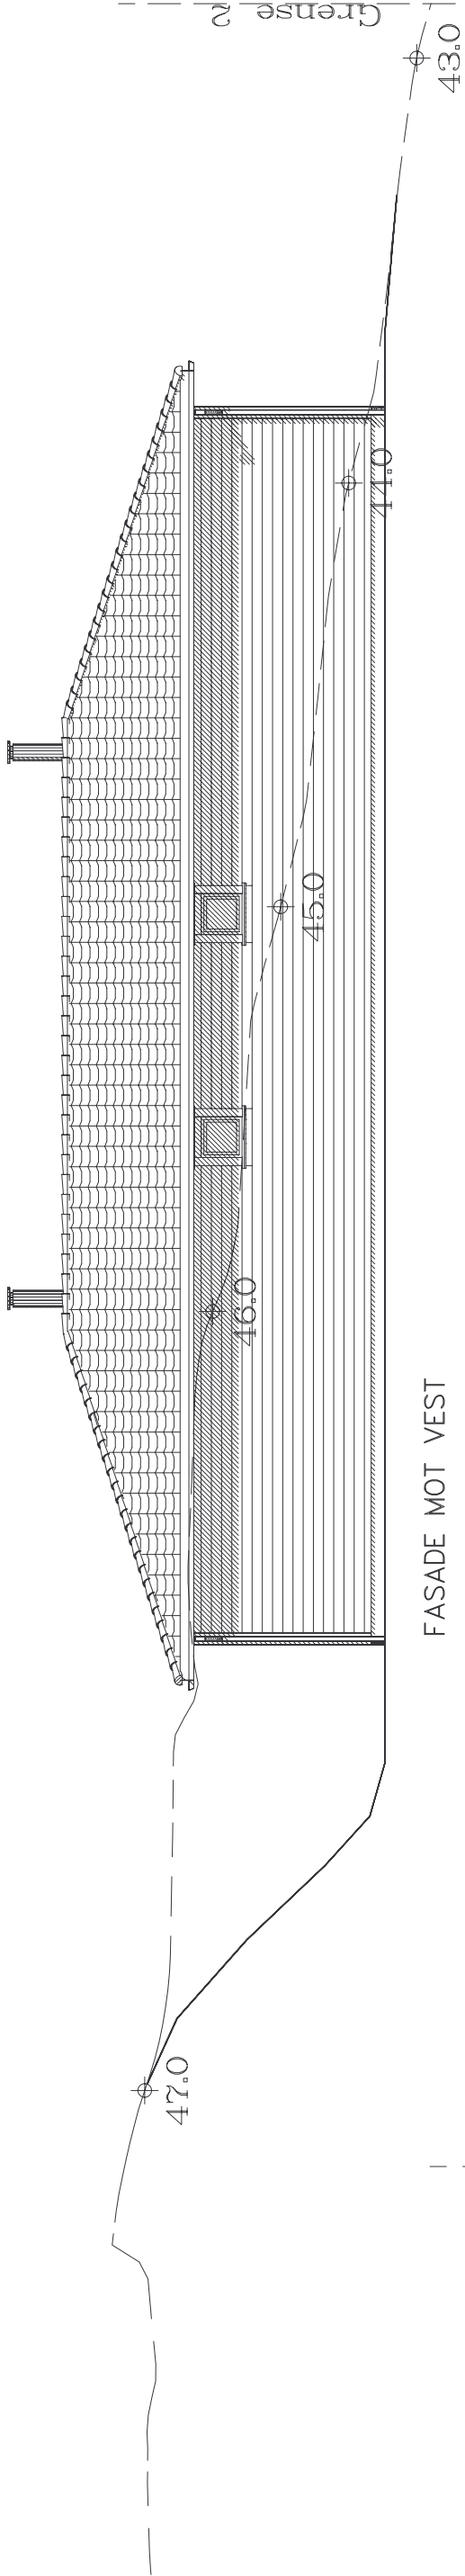

FASADE MOT VEST

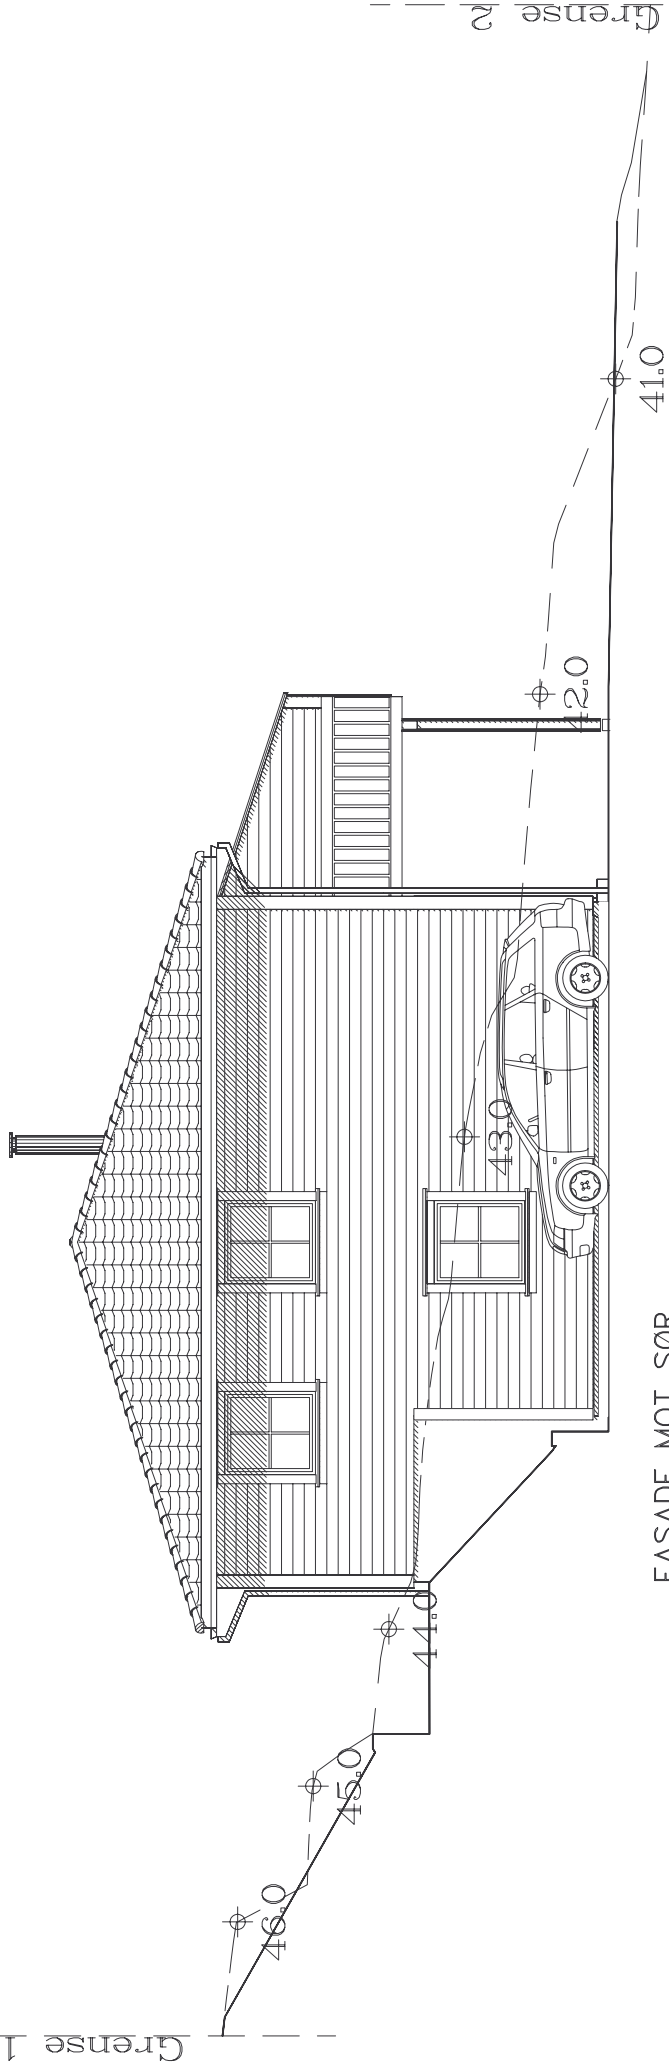

FASADE MOT SØR

04	07.07.2011	RS	18g takvinkel, senke bolig 0,7m (tot senkning 1,0m)
03	10.06.2011	EN	Valmet tak, grunnmur
02	01.04.2011	EN	Terrengprofiler, kjellervegg
01	21.03.2011	EN	Saltak, takvinkel



Prosjekt:	TOMANNSBOLIG – EGEN TYPE	Prosjekt ID:	11–040
Tegning vedr.:	FASADER	Tegn. nr.:	504
Tiltakshaver:	ROY VALDESNES	Målestokk:	1:100
Byggested:	RADØY	Dato:	11.03.2011
Arkitekt:	E.A. SMITH AS AVD HIBA HUS – 5003 BERGEN	Tegnet av:	EN
Leverandør:	STEVNEBØ BYGGEVARE AS – 5937 BØVÅGEN	G.nr.:	79
		B.nr.:	25
		Tlf.:	56349460 – Faks 56349461



© Tegningen er beskyttet i.h.t. lov om opphavsrett.