



SITUASJONSKART

Eigedom:

Gnr: 21

Bnr: 251

Fnr: 0

Snr: 0

Heimelshavar:


AMUNDSEN GRETHE, OLSVIKVEIEN 46, 5184 OLSVIK,
med flere



**KVAM
HERAD**

Dato: 31/8-2022 Signatur:

Målestokk
1:1000

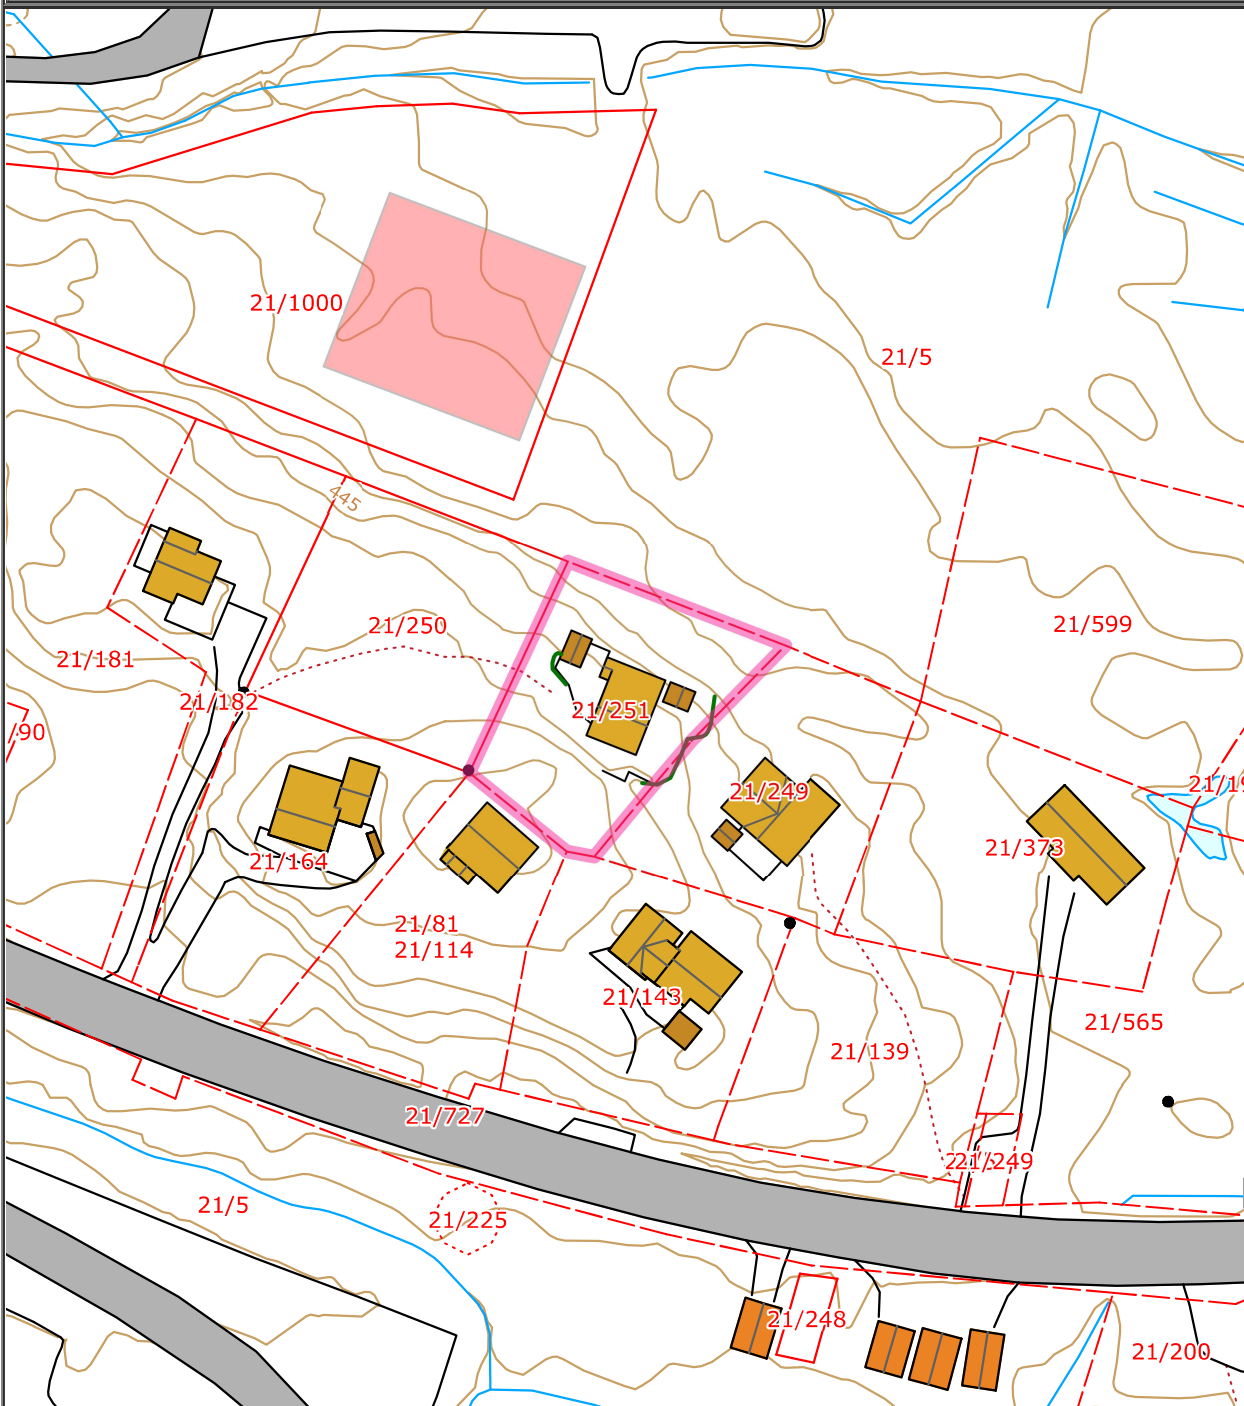

Ein tar atterhald for at det kan vere feil på kartet, m.a. gjeld dette eigedomsgrenser, bygg m.m. som i samband med planlegging/prosjektering/anleggsarbeid må undersøkast nærmare.