


Y  
U  
T  
S  
R  
Q  
P  
O  
N  
H  
L  
K  
J  
I  
H  
G  
F  
E  
D  
C  
B  
A

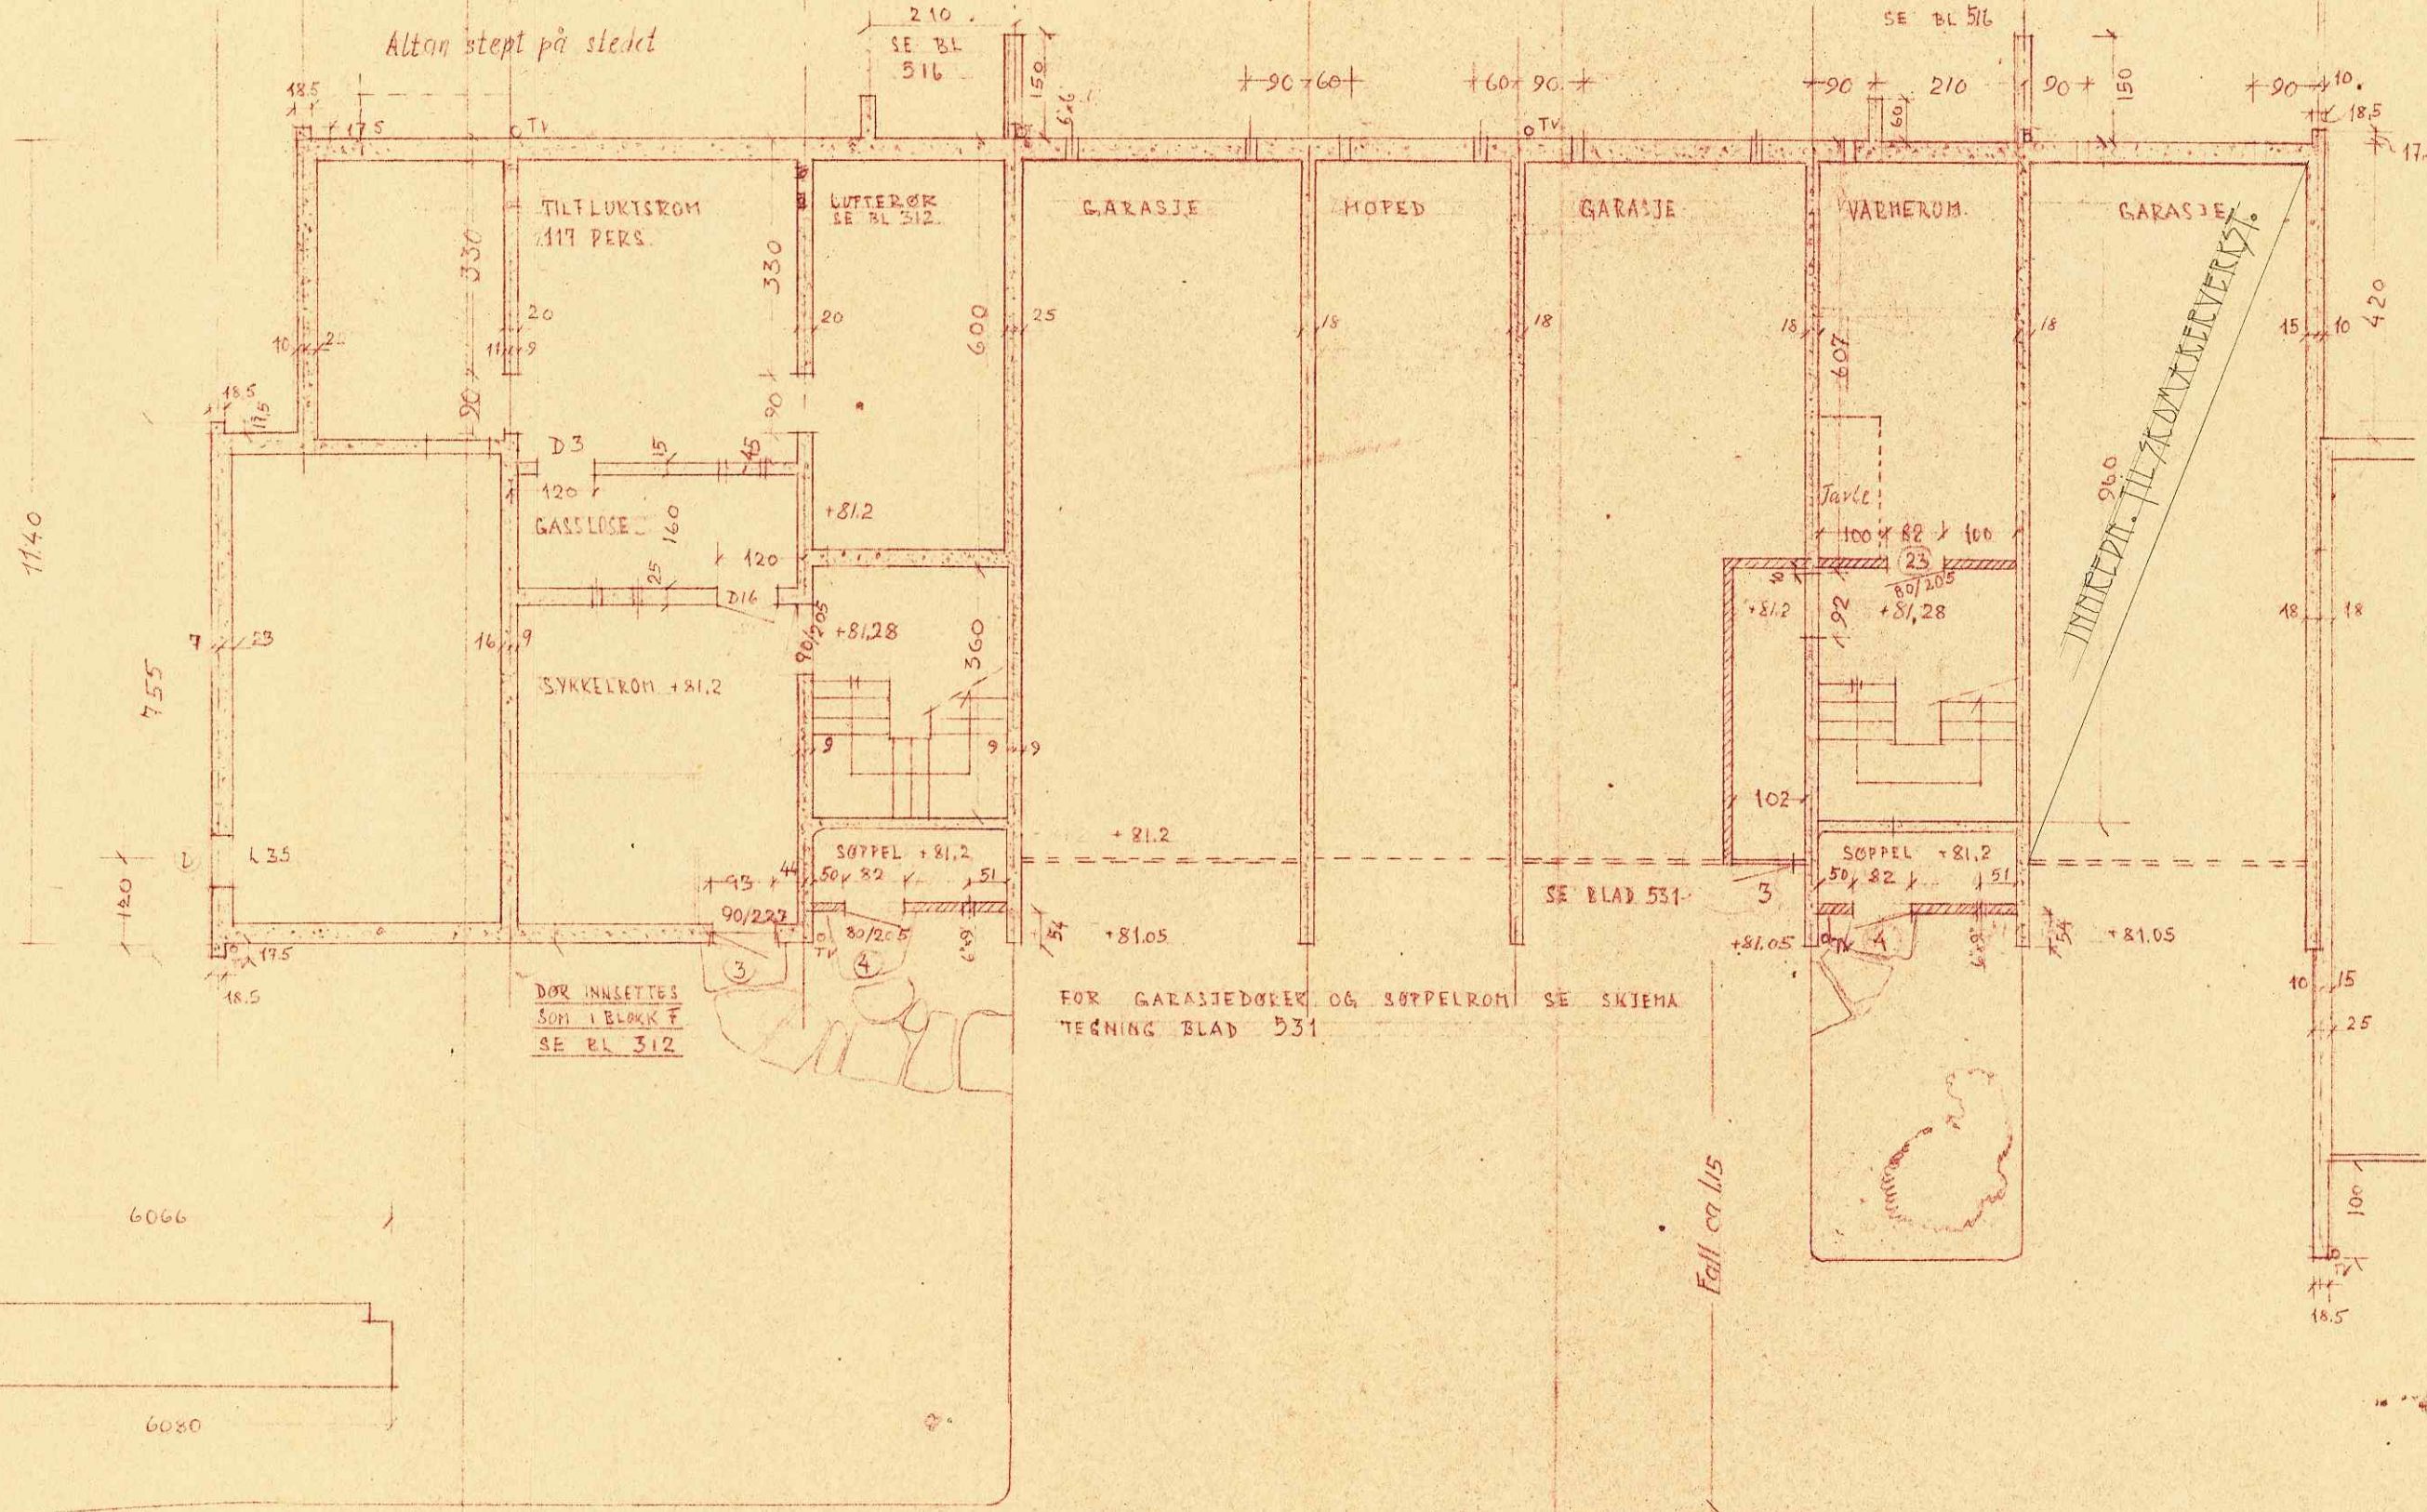


FOR VENTILER 6x6 UTSPARES ÅPNING 17,17 CM MED BUNN ÅPNING PÅ KOTE 83,33  
HVOR MURVEGGER STØTER MOT BETONGVEGG UTSPARES RILLER OG INNSTØPES 6" JERN FR 5. SKITT  
KOTEHØYDER ANGIR RASTOP.

J. NR. MOTTATT  
00405 - 9.3.62  
BYGNINGSSJEFEN


JNR. MOTTATT  
000940 21 MAR 62  
BERGENS BYRÅD

DETALI SE  
BLAD 509, SHITT a-a, b-b

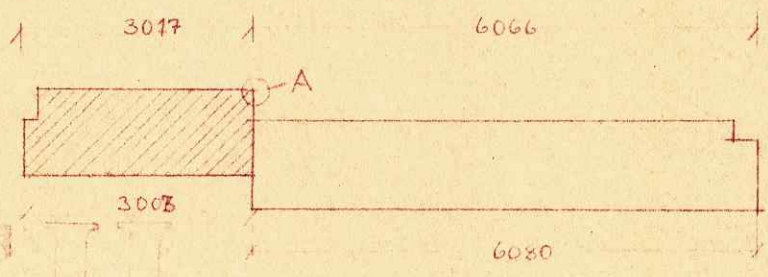

PADDEMYREN		Bergen kommune	
RETTET:	14-9-56	 KJELLERPLAN	TEGN. AV <i>dll</i>
	17-9-56		DATO 16-7-56
	19-9-56		MÅL 1:100
	18-10-56		TEGN. NR. 179
	15-11-56		
	20-3-57	M. & J. SVENNINGSSON og AALL & TØKELAND ARKITEKTER M.N.A.L. BERGEN	
PATØRT MÅL OG HENVISNING. 22-8-57			



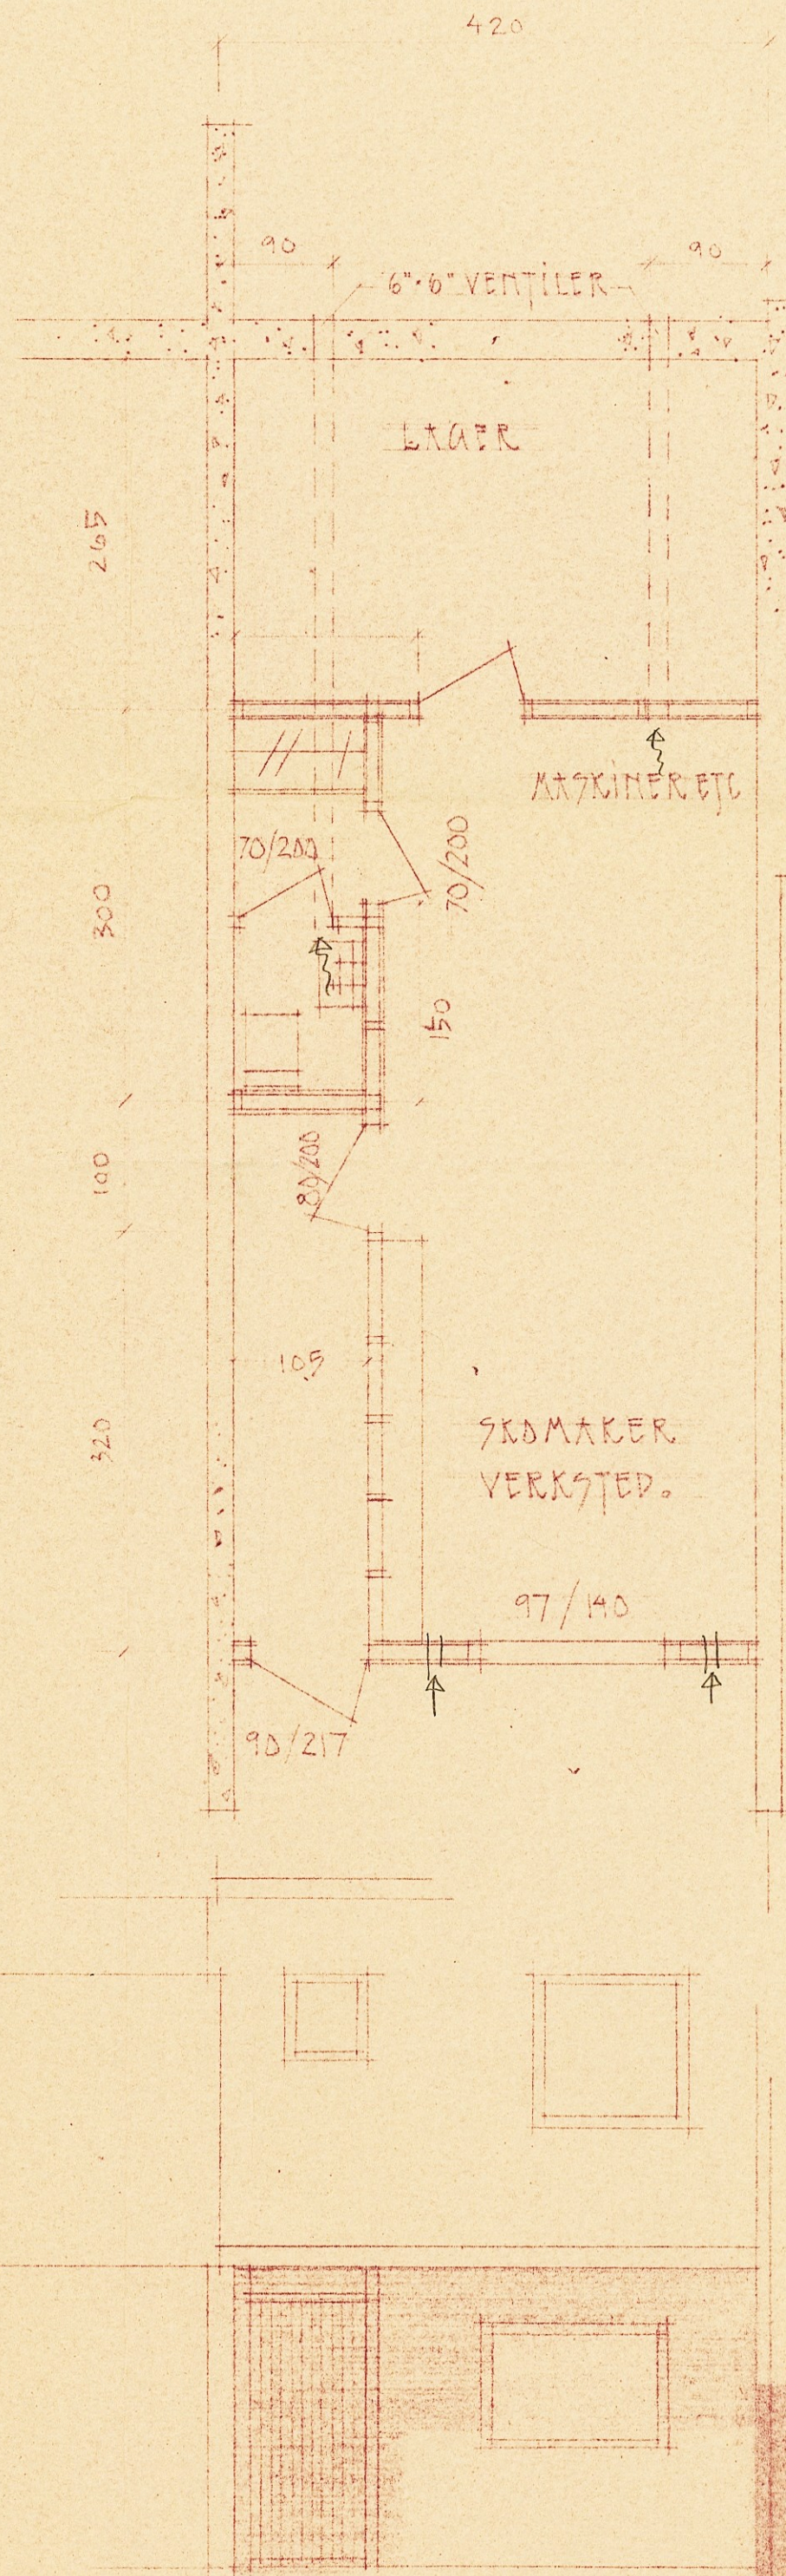

J. NR. MOTTATT  
00405 - 9.3.62  
BYGNINGSSJEFEN

BYPLANSJEFEN BERGEN  
Jr. 517  
19 62  
Dato 17/3 1962  
Etik. nr. 3/3

JNR. MOTTATT  
000940 21 MRS62  
BERG. H. BERÅD

**A. PROBERT**  
Ved bygningsjefens kontor  
på de i skriv av 5 OKT. 1962 tilte vilkår.  
Bergen den: 5 OKT. 1962  
Alicia: *[Signature]*

dato	sign.	korreksjoner	prosjekt nr.
24.2.62			
konstr.	SKOMAKER STAORI (BLOKK EII)		tegn. nr. 2593
tegn. 76	INNREDNING KJELLER		mål 1:50
kontr. J	PLAN OG FASADE		
godkj.			

AALL og LØKELAND, arkitekter m.n.a.l., Slottsgt 3, telf. 17 533 - 16 092