



BERGEN
KOMMUNE

Basiskart

Byrådsavdeling for klima, miljø og byutvikling

Plan- og bygningsetaten

Målestokk v/A4:1:5000


Dato: 07.12.2022

Gnr/Bnr/Fnr/Snr: 124/95/0/0

Adresse: Vestre Vadmyra 13, 5172 LODDEFJORD m.fl.



Kartet er produsert i en målestokk som ikke viser viktige detaljer. Ordren vil innen få arbeid dager bli oppdatert med et mer detaljert kart.

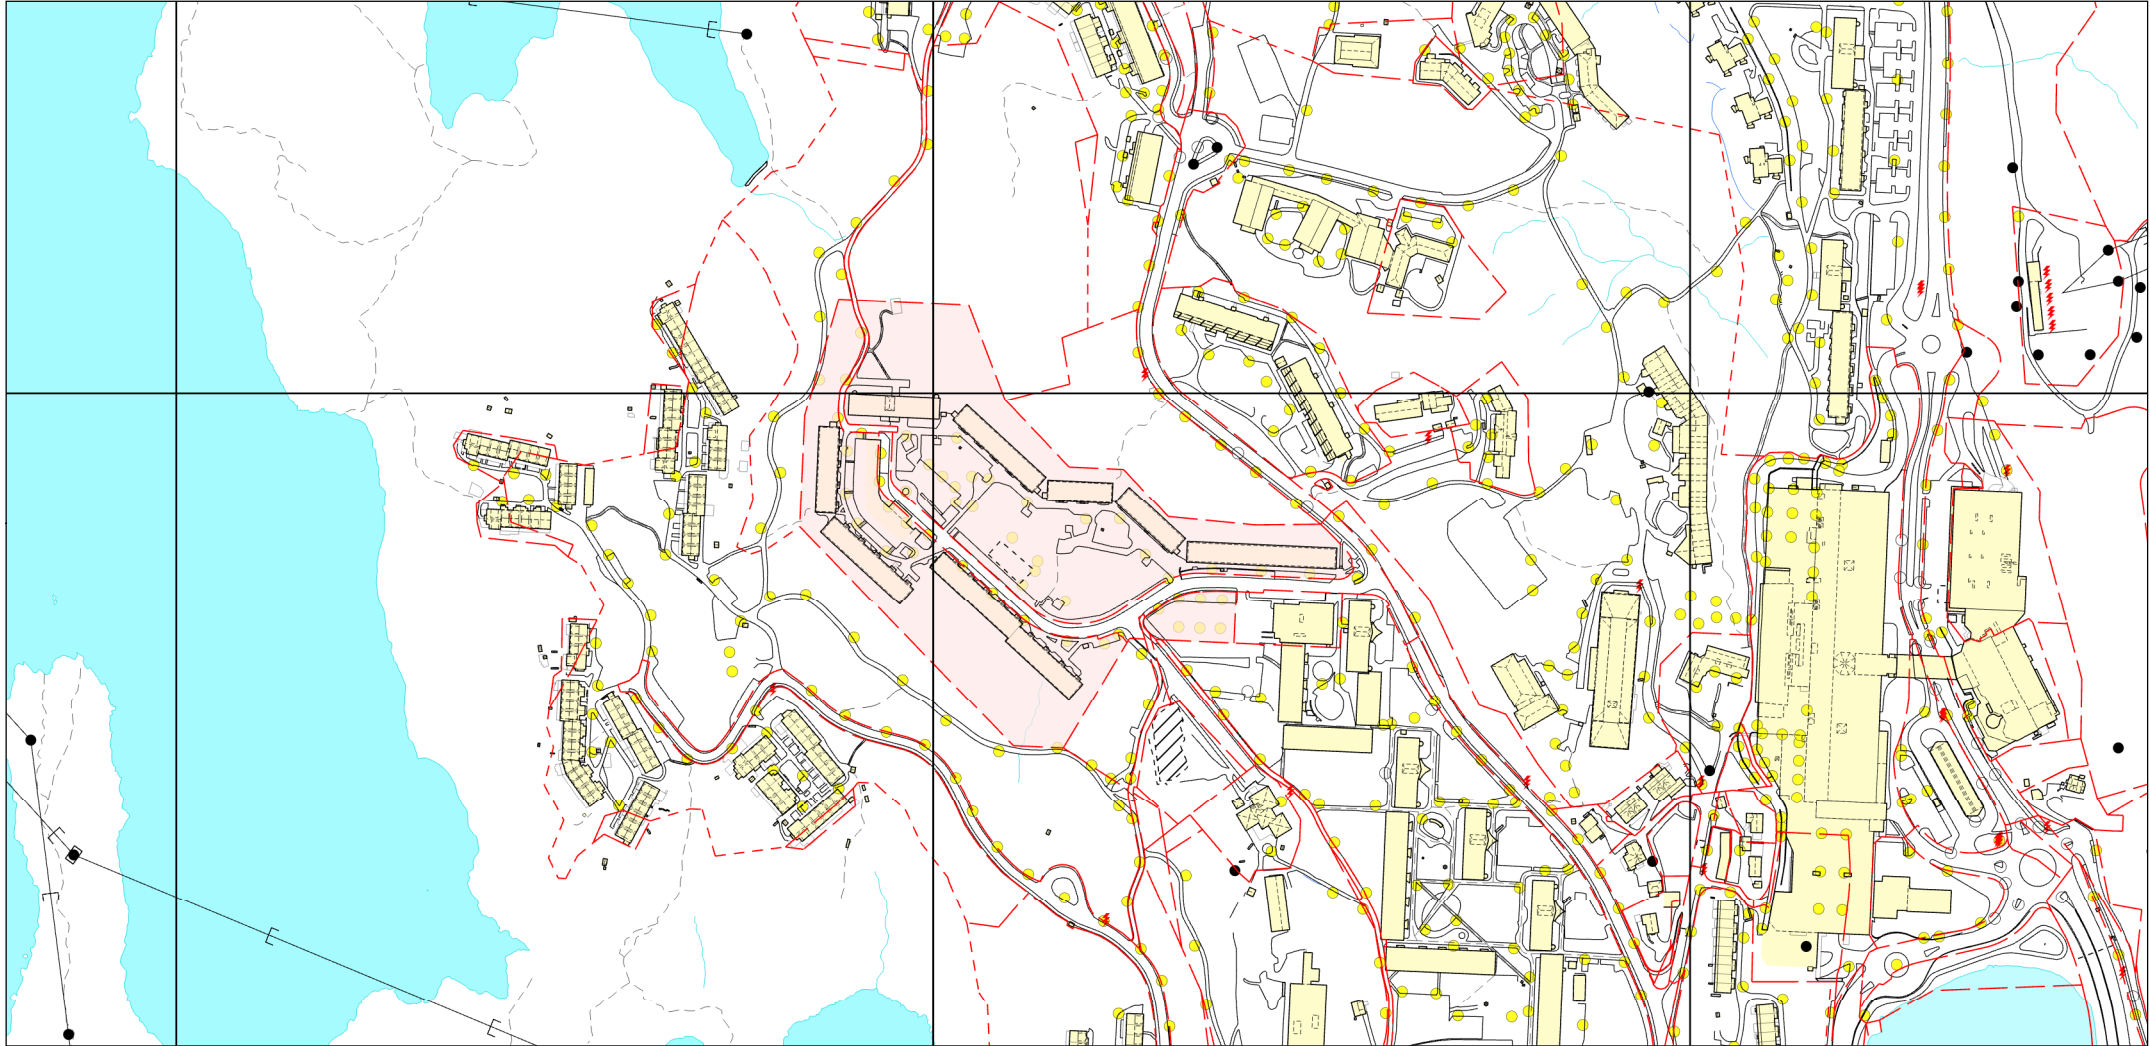

Eiendomsgrense - sikker	Eiendomsgrense - usikker	Bygning	Registrert tiltak bygg	Fredet bygg
Registrert tiltak anlegg	Kulturminne	Gangveg og sti	Traktorveg	InnmåltTre
Allé	Hekk	EL belysningspunkt	EL Nettstasjon	Ledning kum
Mast	Skap	Høydekurve	Fastmerker	