




Basiskart

Byrådsavdeling for klima, miljø og byutvikling
Plan- og bygningsetaten
Målestokk v/A4: 1:1000
Dato: 02.05.2023

BERGEN
KOMMUNE

Gnr/Bnr/Fnr/Snr: 164/313/0/0

Adresse: Konsul Børs' gate 15, 5006 BERGEN m.fl.

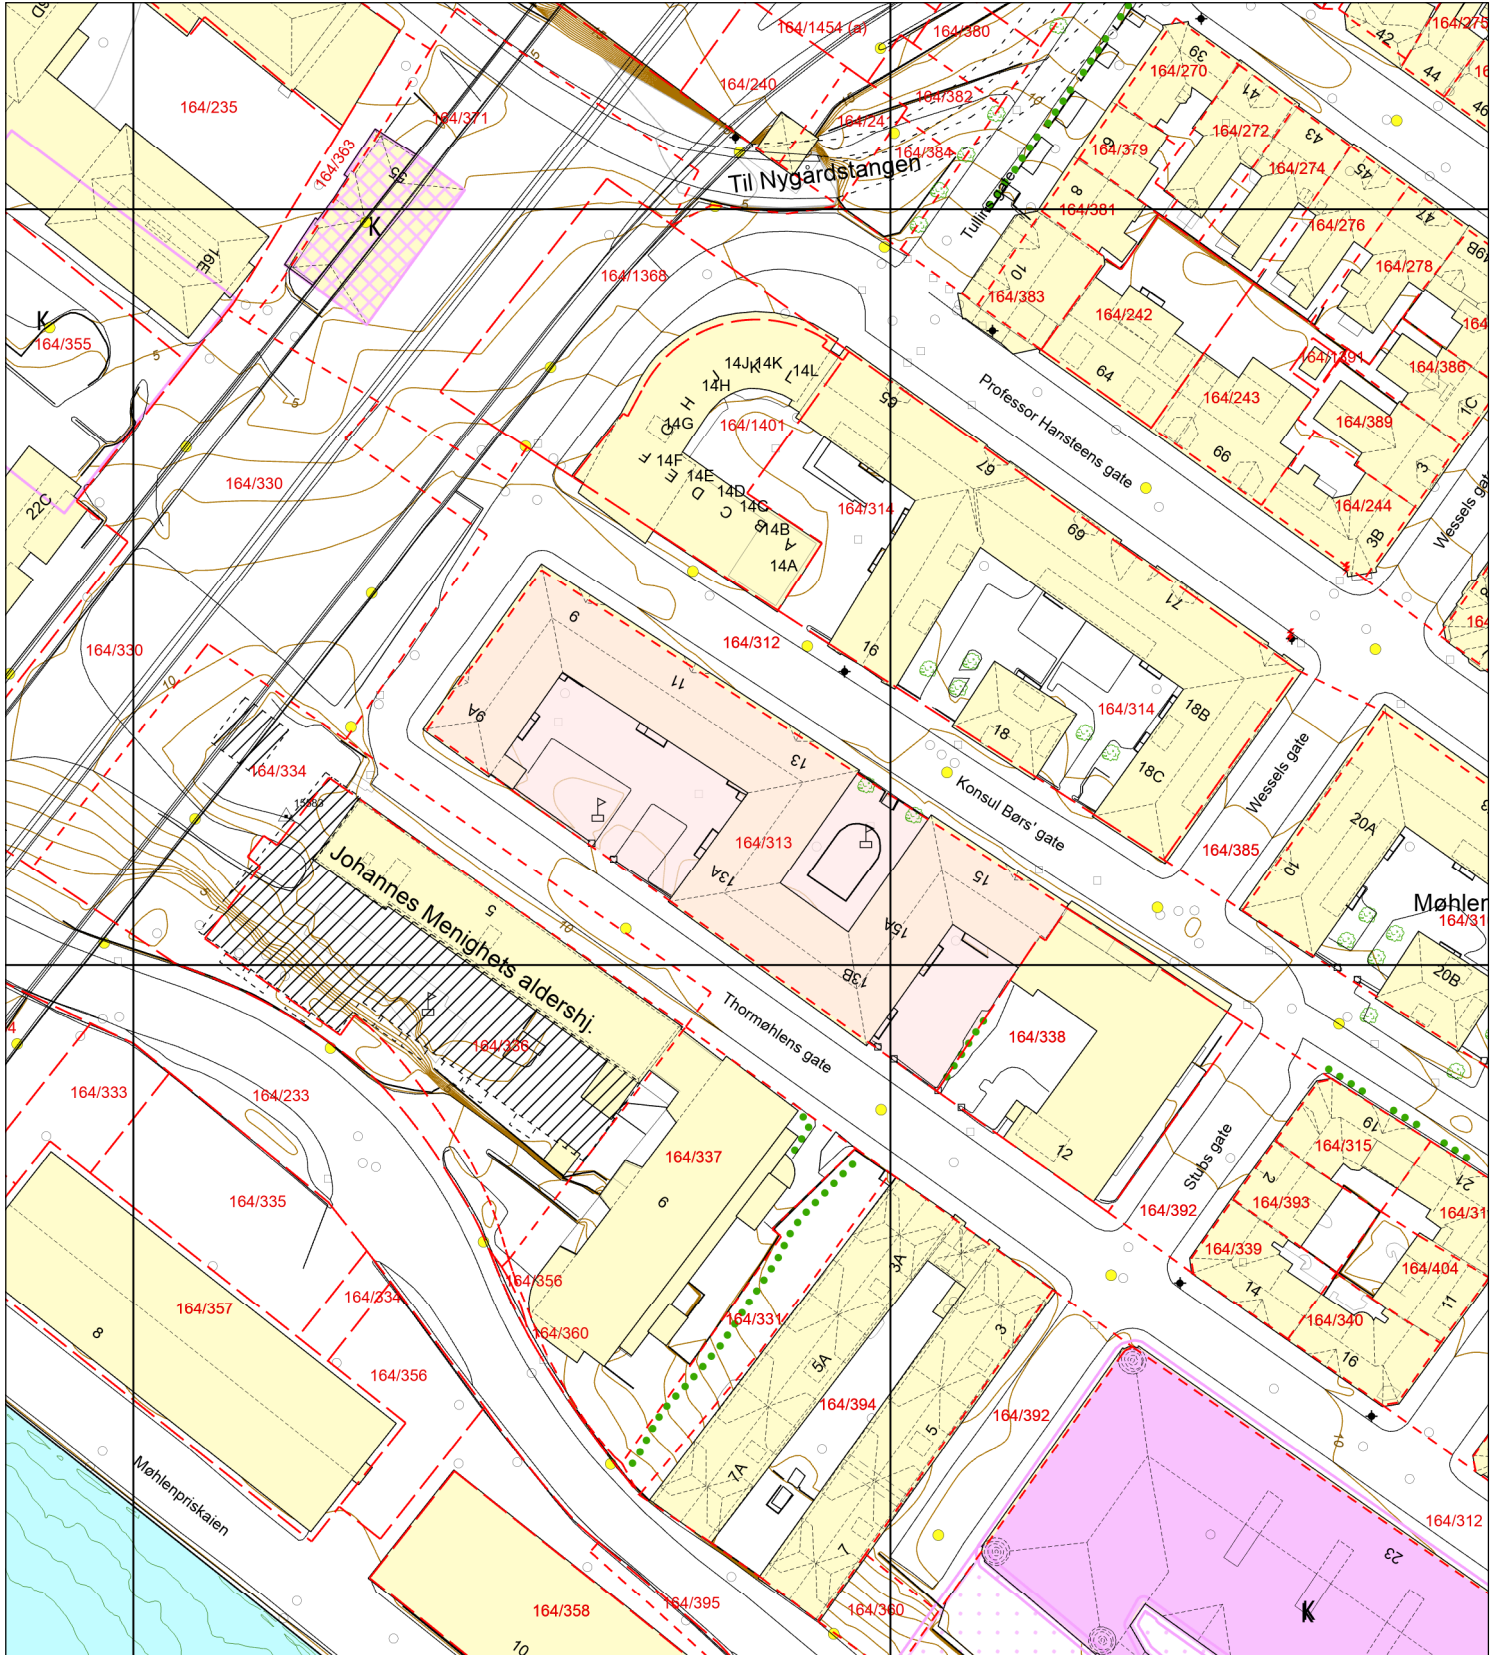

- Eiendomsgrense - sikker
- - - Eiendomsgrense - usikker
- Bygning
- Registrert tiltak bygg
- Fredet bygg
- Registrert tiltak anlegg
- Kulturminne
- Gangveg og sti
- Traktorveg
- InnmåltTre
- Allé
- Hekk
- EL belysningspunkt
- ⚡ EL Nettstasjon
- Ledning kum
- Mast
- ⚡ Skap
- Høydekurve
- ▲ Fastmerker