


TEGNING FOR BEBYGGELSE AV TOMT Nr. 34.
 H. M. HANSENS EIENDOM - LAKSEVÅG.
 KARTSKISSE M. 1:200

LAKSEVÅG
 12/1945
 BYGNINGSKRAA

SNITT M. 1:100

Bergen, juni 1945

O. Hansen ark.

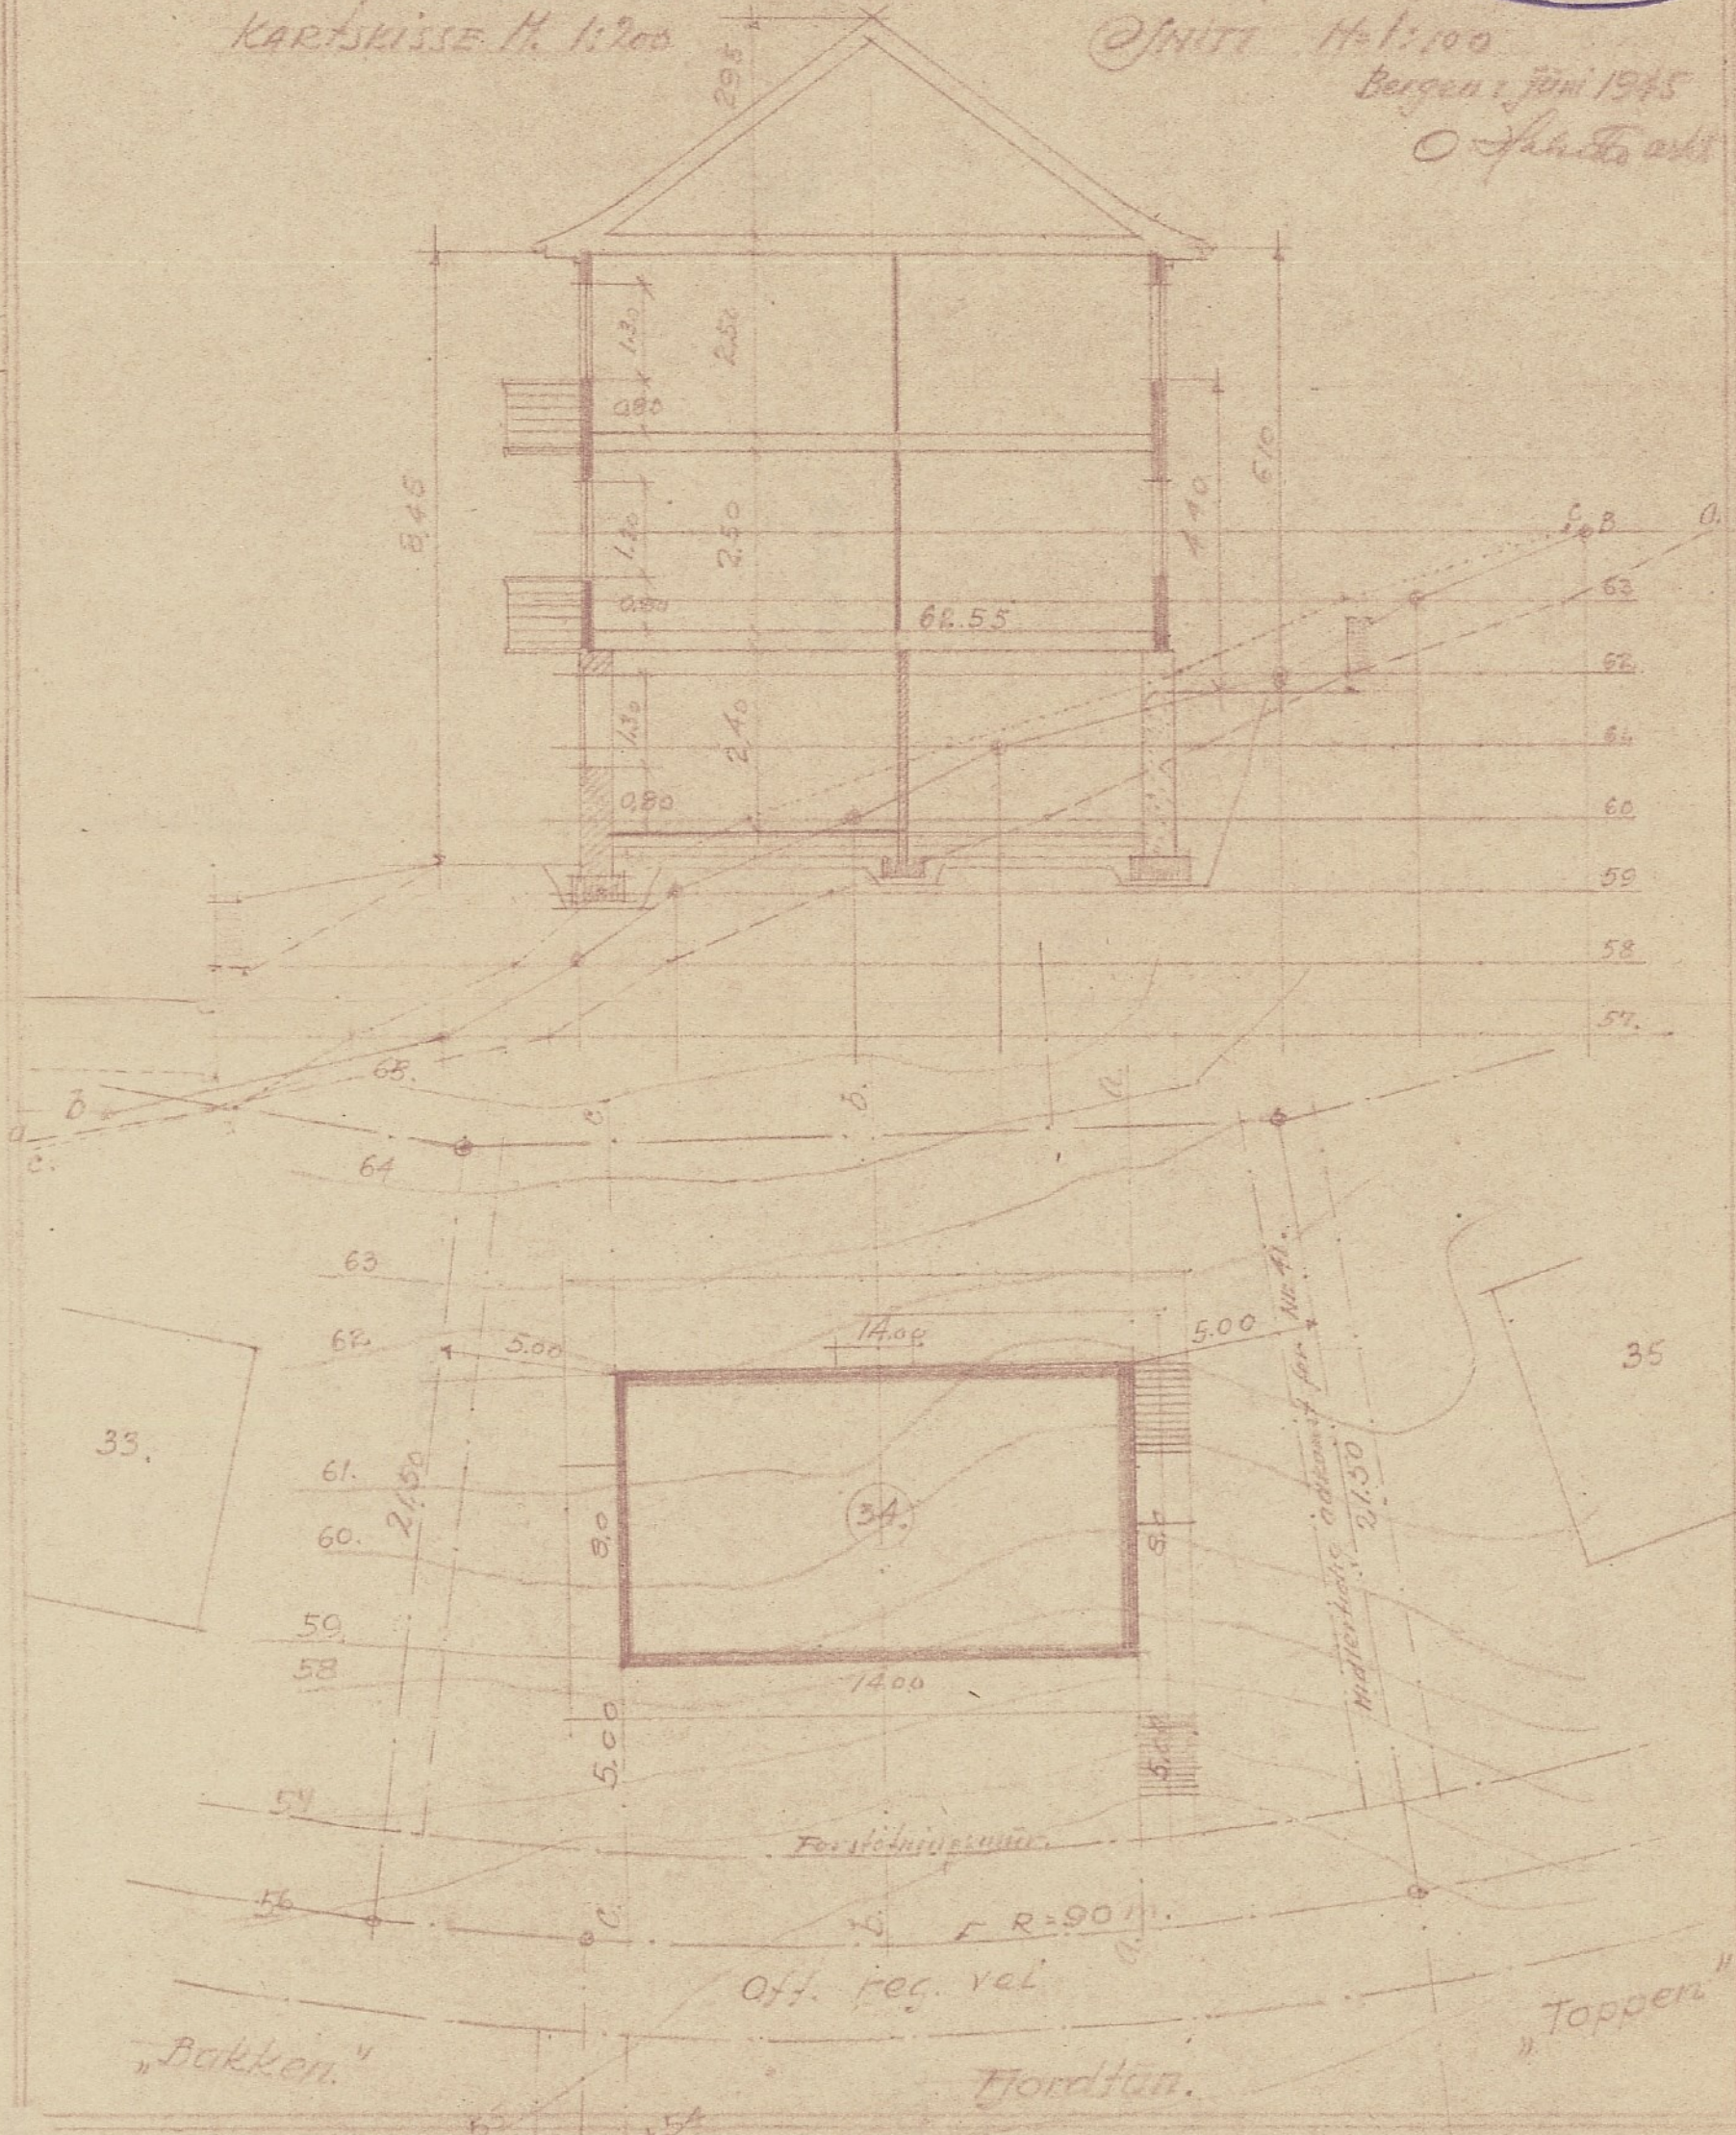

UTPARSELLERINGSPLAN. VEDRØRENDE
 HALVDAN M. HANSENS EIENDOMMER - LAKSEVAAG
 MÅLESTOK = 1:1000

S.N.

