Bygg 6

Bygg 5

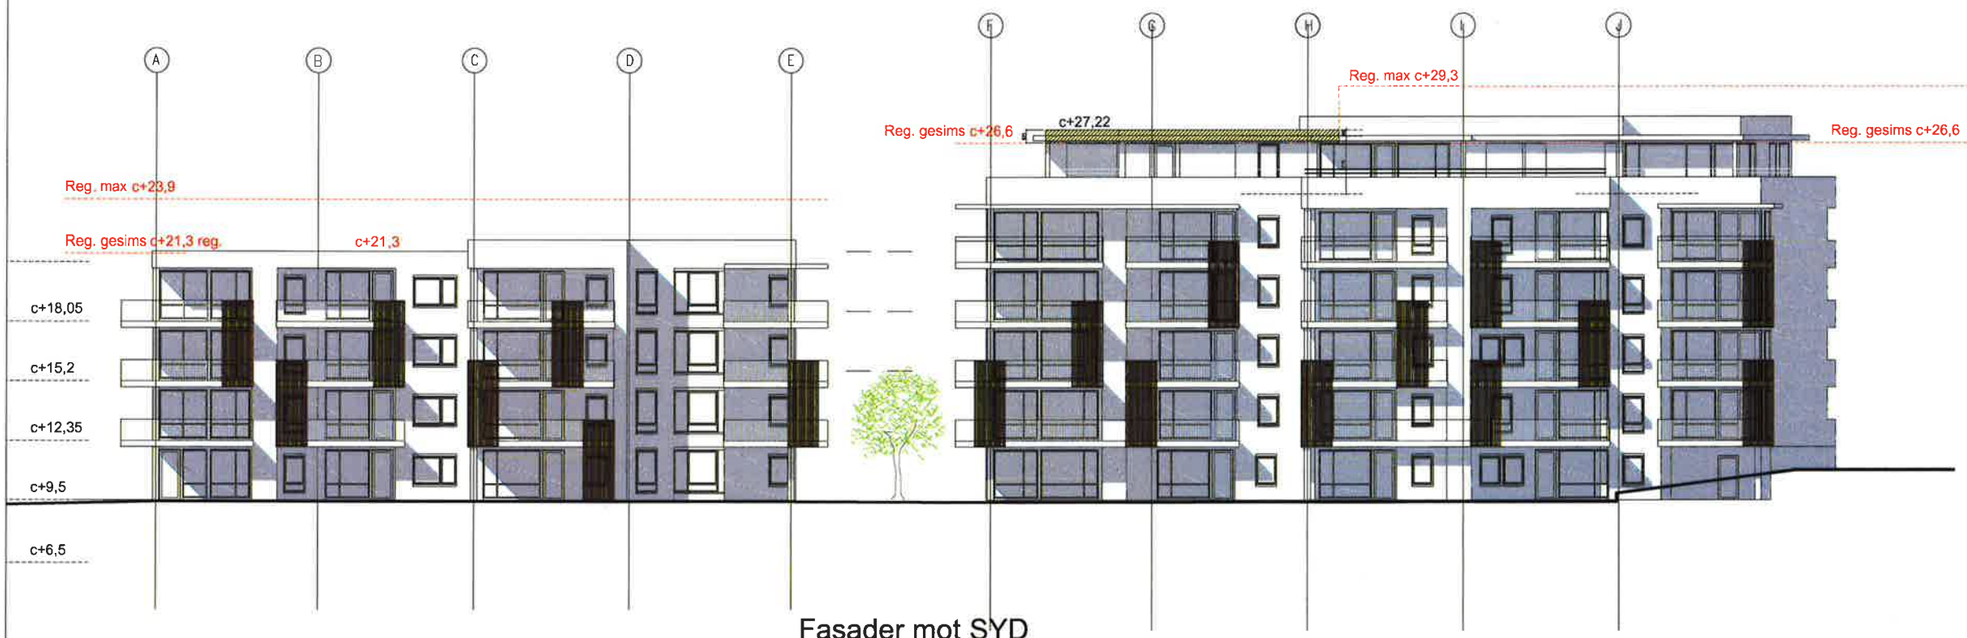

Fasader mot SYD

Bygg 5

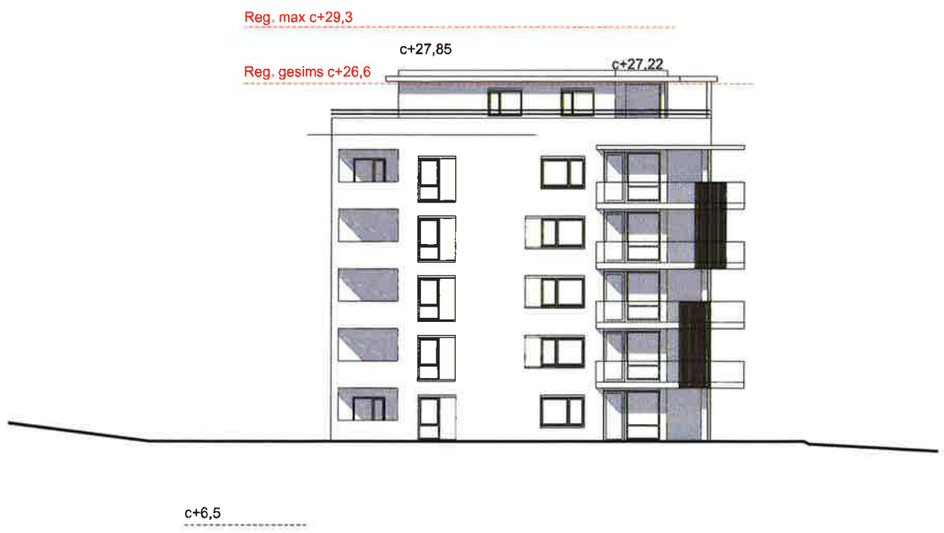

Fasade mot VEST

TEGNING VEDLAGT DISP.SØKNAD

Område det søkes disp.for,
er vist med skravur og gul farge

Tegn. nr.:

Rev.:
B

B	REDUSERT HØYDE BYGG 5	29.07.18
A	OMRÅDE FOR DISP. SKRAVERT	19.06.18
Rev.:		Dato:

Fløtningen, Bygg 5 og 6

Fasader mot SYD
Fasade mot VEST
RAMMESØKNAD

Fase:

Mål:	1:200 (A2)		
Tegnet av:	TA	Kontrollert av:	
J.nr.:	5150-00	Dato:	08.05.18

Tegn. nr.: M-05

Rev.: B

BØRVE BORCHSENIUS
Arkitektur siden 1889

Børve Borchsenius Arkitekter AS
Storgata 171, 3915 Porsgrunn
TLF: 35 56 97 00
www.borveborchsenius.no

Bygg 5

Bygg 6

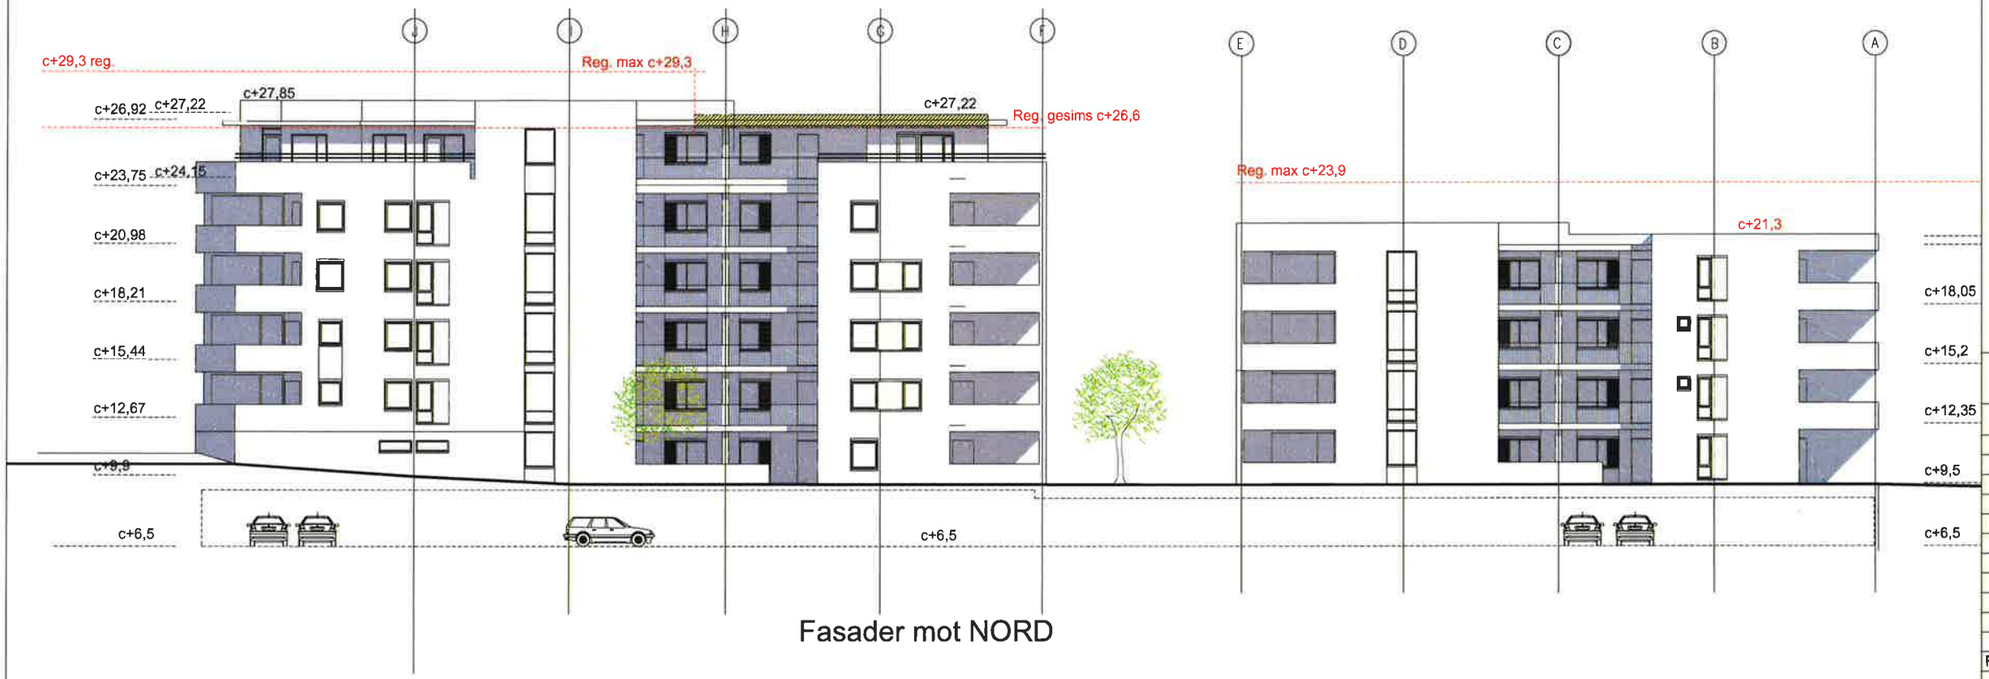

Fasader mot NORD

Bygg 5

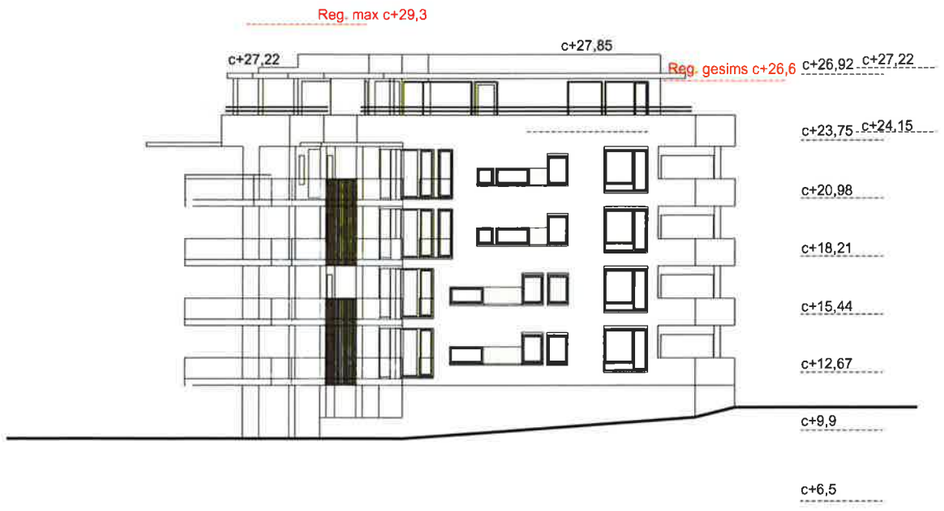

Fasade mot ØST

TEGNING VEDLAGT DISP.SØKNAD

Område det søkes disp.for,
er vist med skravur og gul farge

Rev.:		Dato:
B	REDUSERT HØYDE BYGG 5	29.07.18
A	OMRÅDE FOR DISP. SKRAVERT	19.06.18

Tegn. nr.: Rev.: B

Fløtningen, Bygg 5 og 6

Fasader mot NORD
Fasade mot ØST
RAMMESØKNAD

Fase:

Mål:	1:200 (A2)		
Tegnet av:	TA	Kontrollert av:	
J.nr.:	5150-00	Dato:	08.05.18

Tegn. nr.: M-06 Rev.: B

BØRVE BORCHSENIUS
Arkitektur siden 1889

Børve Borchsenius Arkitekter AS
Storgata 171, 3915 Porsgrunn
TLF: 35 56 97 00
www.borveborchsenius.no