




Eiendom:	Gnr: 300	Bnr: 3265	Fnr: 0	Snr: 0
----------	----------	-----------	--------	--------

Adresse:	Prestegårdsgata 16 3724 SKIEN
----------	----------------------------------

Annen info:	Prestegårdsgata
-------------	-----------------



Målestokk
1:1000

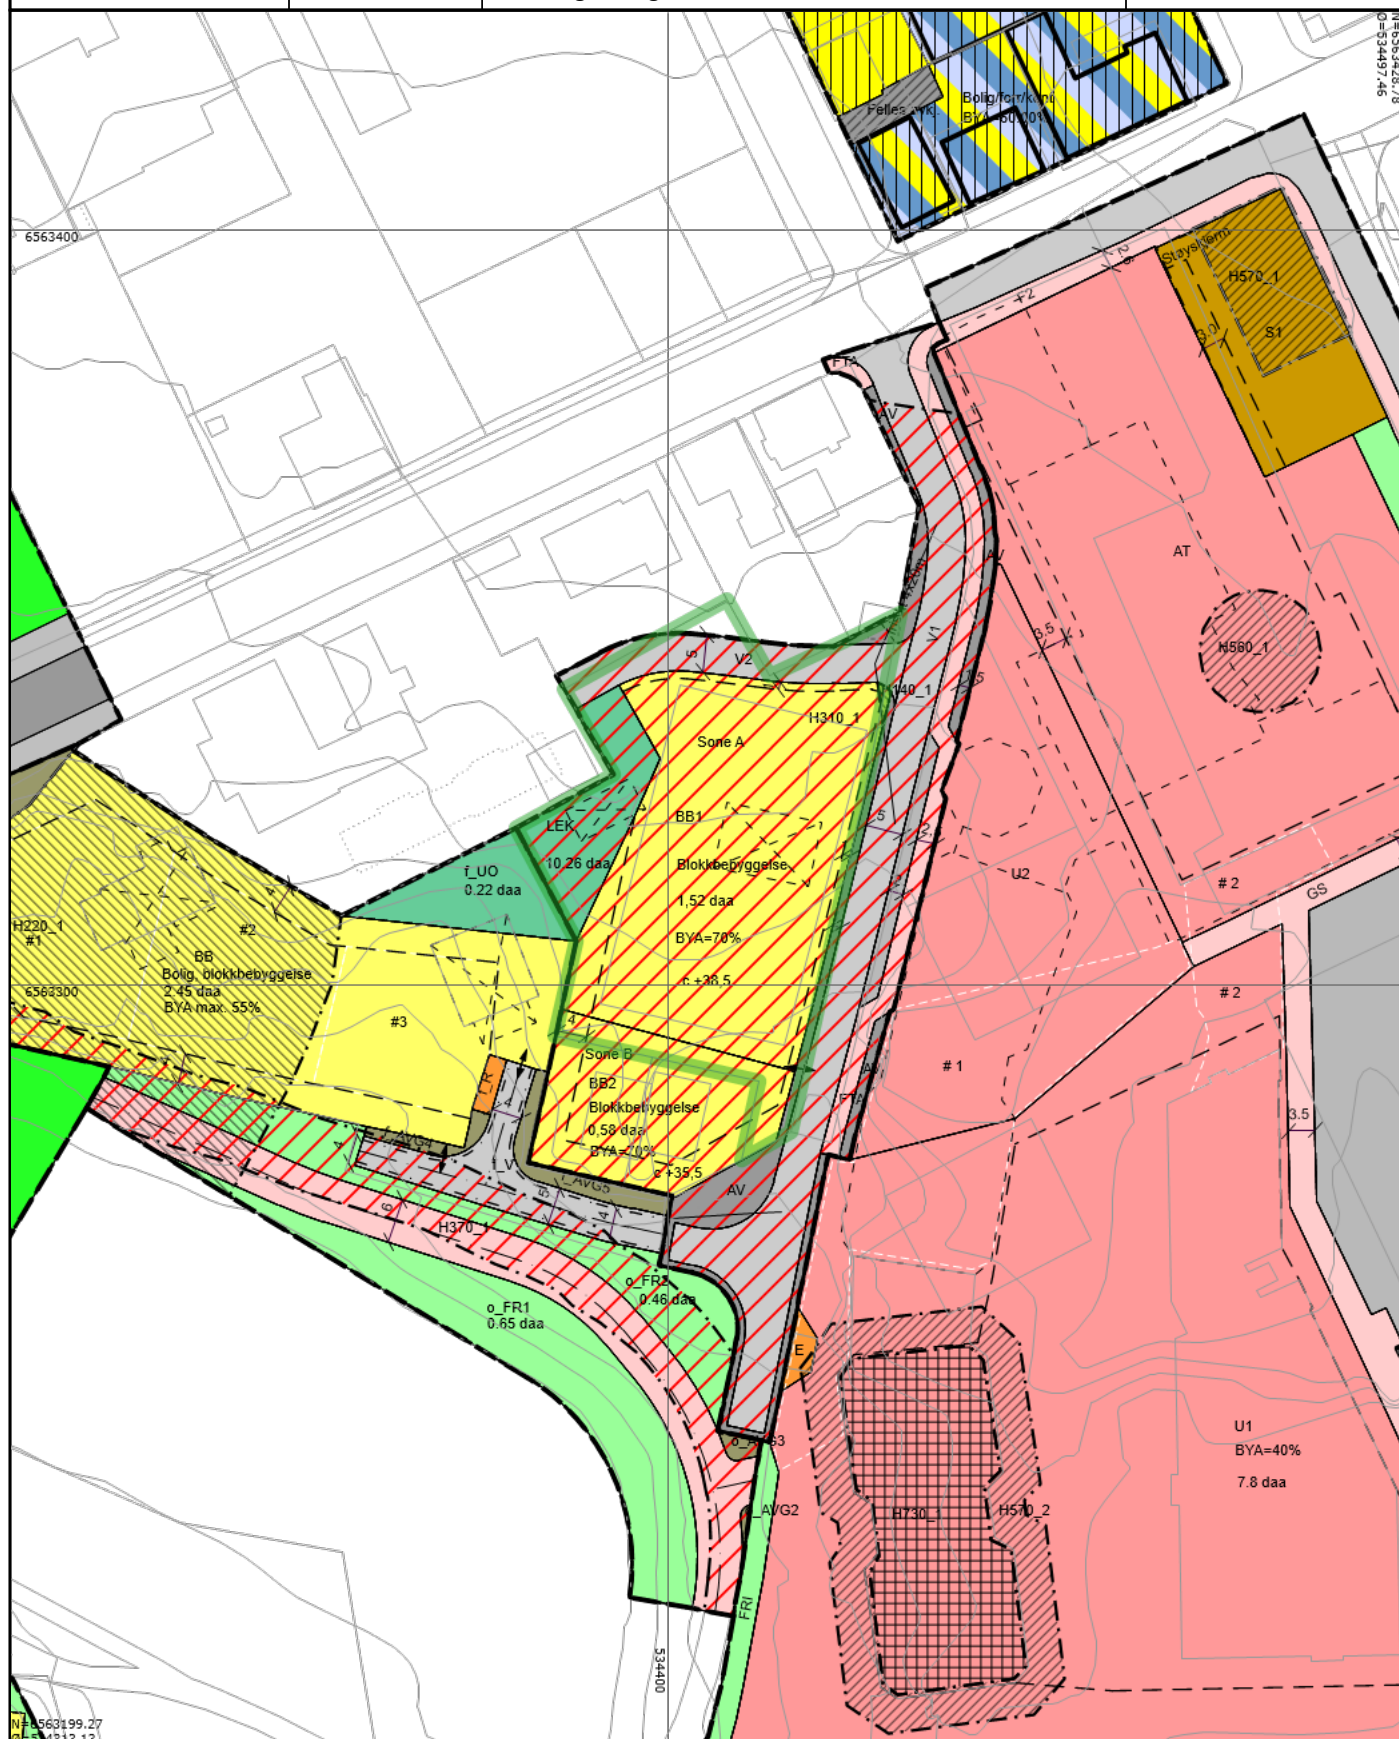

Tegnforklaring

	RpOmråde vedtatt - på bakkenivå		Eiendomsgrense		Høydekurve
	PblTiltak		Udefinert bygning		Bygning
	Påskrift reguleringsplan		Bygg, kulturminner, mm som skal bevares		Byggegrense
	Bebyggelse som forutsettes fjernet		Regulert senterlinje		Frisiktlinje
	Regulert kjørefelt		Regulert støyskjerm		Måle- og avstandslinje
	Avkjørsel		RpFormålGrense		RpAngittHensynGrense
	RpFareGrense		RpBåndleggingGrense		RpGrense
	RpSikringGrense		RpStøyGrense		Bevaring naturmiljø
	Bevaring kulturmiljø		Båndlegging etter lov om kulturminner		Ras- og skredfare
	Høyspenningsanlegg (inkl Høyspentkabler)		Frisikt		Gul sone iht. T-1442
	Bevaringsområde		RbFormålOmråde		Boliger
	Kjørevei		Gang-/sykkelvei		Offentlig friområde
	Felles avkjørsel		Bolig/Forretning/Kontor		RpBestemmelseOmråde
	RpBestemmelseOmråde		RpArealformålOmråde		Boligbebyggelse
	Boligbebyggelse-blokkbebyggelse		Sentrumsformål		Undervisning
	Annen offentlig eller privat tjenesteyting		Energianlegg		Renovasjonsanlegg
	Uteoppholdsareal		Lekeplass		Veg
	Kjøreveg		Fortau		Gang-/sykkelveg
	Annen veggrunn - tekniske anlegg		Annen veggrunn - grøntareal		Parkering
	Parkeringsplasser		Friområde		Vegetasjonsskjerm
	Gang- og sykkelveg		Veg		Eiendomsteig

— Vann drift/nedlagt
 — Vann pumpeledning drift/nedlagt
 — Vann tunnel drift/nedlagt
 - - - Spillvannsledning drift/nedlagt
 - - - Spillvann overlepesledning drift/nedlagt
 — Spillvann pumpeledning drift/nedlagt
 — Spillvann tunnel drift/nedlagt
 - - - Avløp Felles drift/nedlagt
 - - - Avløp felles overlepesledning drift/nedlagt
 — Avløp felles pumpeledning drift/nedlagt
 — Avløp Felles Tunnel drift/nedlagt
 — Overvann drift/nedlagt
 — Overvann overlepesledning drift/nedlagt
 — Overvann Pumpeledning drift/nedlagt
 — Overvann Tunnel drift/nedlagt
 — Drens drift/nedlagt
 | | | Tunneller
 > > > Pumperetning

Kvikkleire - risiko

 Risikoklasse 5
 Risikoklasse 4
 Risikoklasse 3
 Risikoklasse 2
 Risikoklasse 1