



Skien kommune

Vann og avløp


Eiendom: Gnr: 216 Bnr: 350 Fnr: 0 Snr: 0

Adresse: Faråsen 6
3728 SKIEN

Annen info:





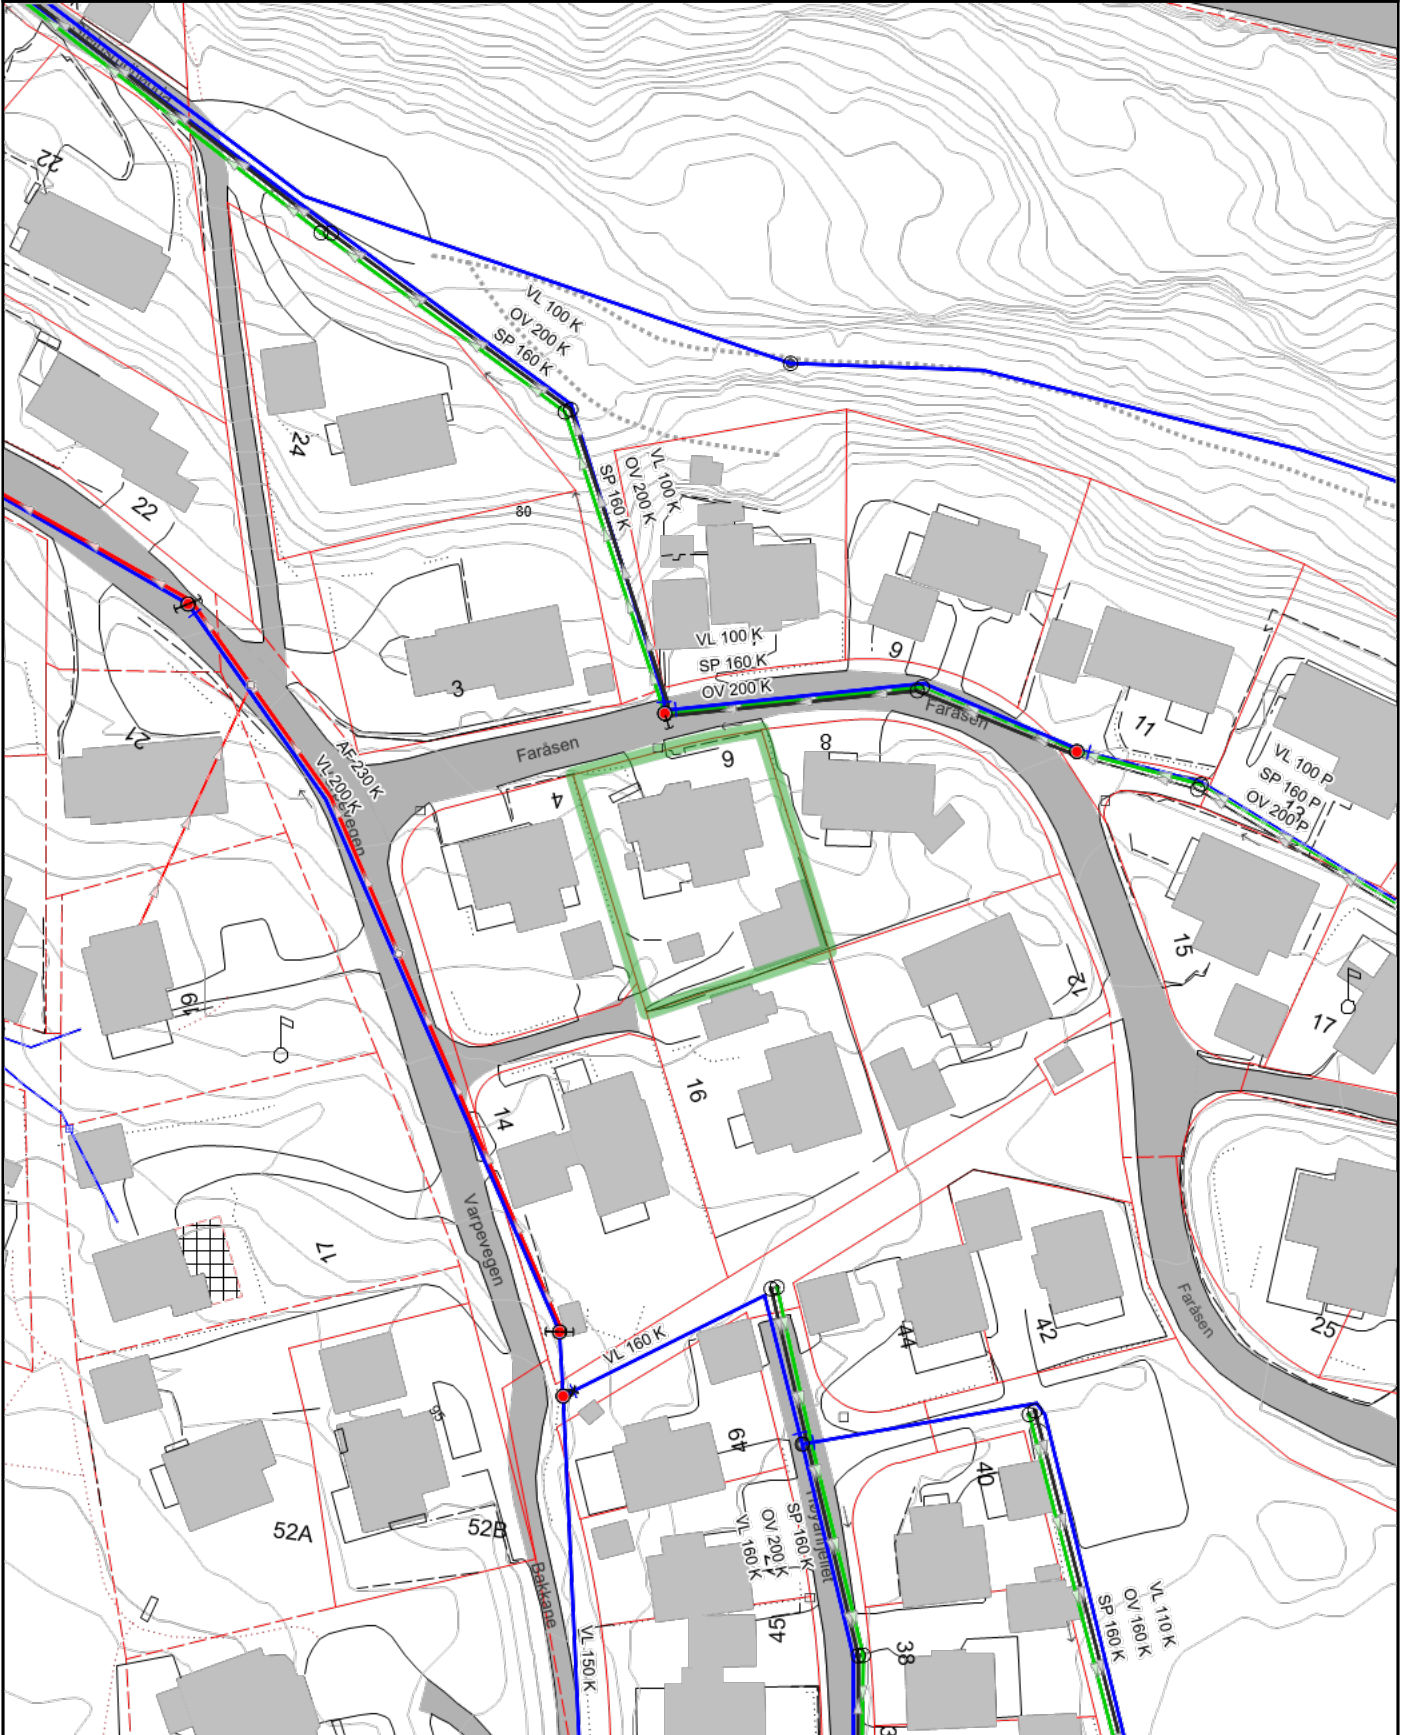





Målestokk
1:1000



Tegnforklaring

 Loddrett mur  Flaggstang  Andre bygg grå  Usikker grenselinje  Elv/bekk enstreks  Bygningslinje  Takkant  Veranda  Godkjent byggetiltak riving  Vegkant annet vegareal avgrensning  Elv og bekk	 Annet gjerde  Frittstående trappekant  Takoverbygg grå  Høydekurve Skien  Hekk  Bygningsavgrensning tiltak  Takoverbyggkant  Sti  Godkjent byggetiltak  Annet vegareal avgrensning <p style="text-align: center;">Kommunalveg gatenavn.</p>	 Steingjerde  Offogprivbygg  Målt grenselinje  Høydekurve 5m Skien  Bygningsdelelinje  Mønelinje  Taksprang  Traktorveg midtlinje  Vegdekkekant  Veg <p style="text-align: center;">Privatveg gatenavn.</p>
---	--	---

	Vann drift/nedlagt
	Vann pumpeledning drift/nedlagt
	Vann tunnel drift/nedlagt
	Spillvannsledning drift/nedlagt
	Spillvann overløpsledning drift/nedlagt
	Spillvann pumpeledning drift/nedlagt
	Spillvann tunnel drift/nedlagt
	Avløp Felles drift/nedlagt
	Avløp felles overløpsledning drift/nedlagt
	Avløp felles pumpeledning drift/nedlagt
	Avløp Felles Tunnel drift/nedlagt
	Overvann drift/nedlagt
	Overvann overløpsledning drift/nedlagt
	Overvann Pumpeledning drift/nedlagt
	Overvann Tunnel drift/nedlagt
	Drens drift/nedlagt
	Tunneller
	Pumperetning

Kvikkleire - risiko

	Risikoklasse 5
	Risikoklasse 4
	Risikoklasse 3
	Risikoklasse 2
	Risikoklasse 1