



MOT NORD

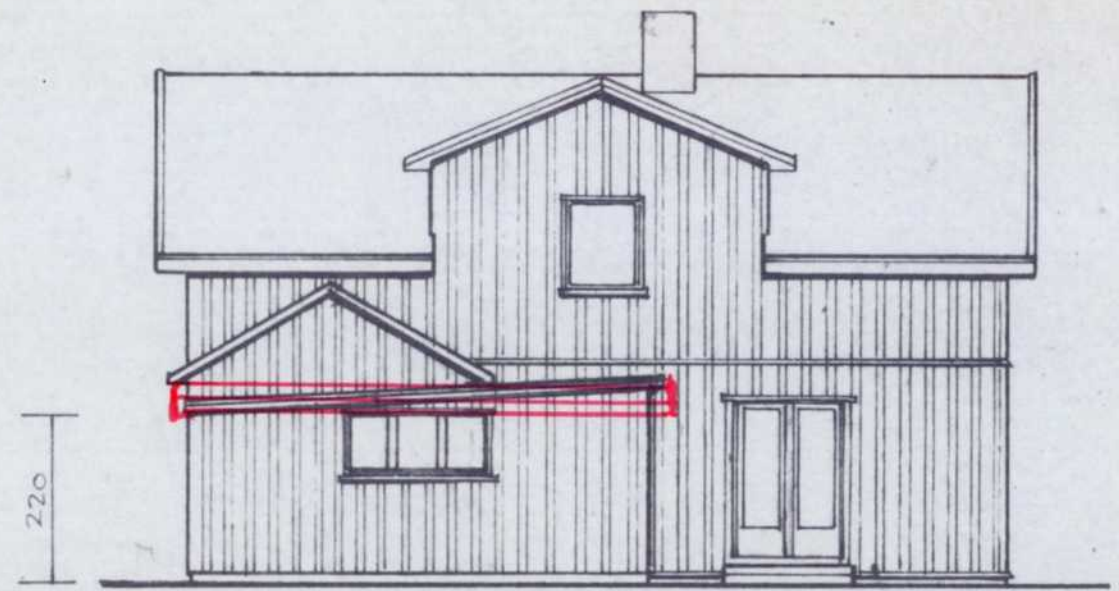

MOT ØST

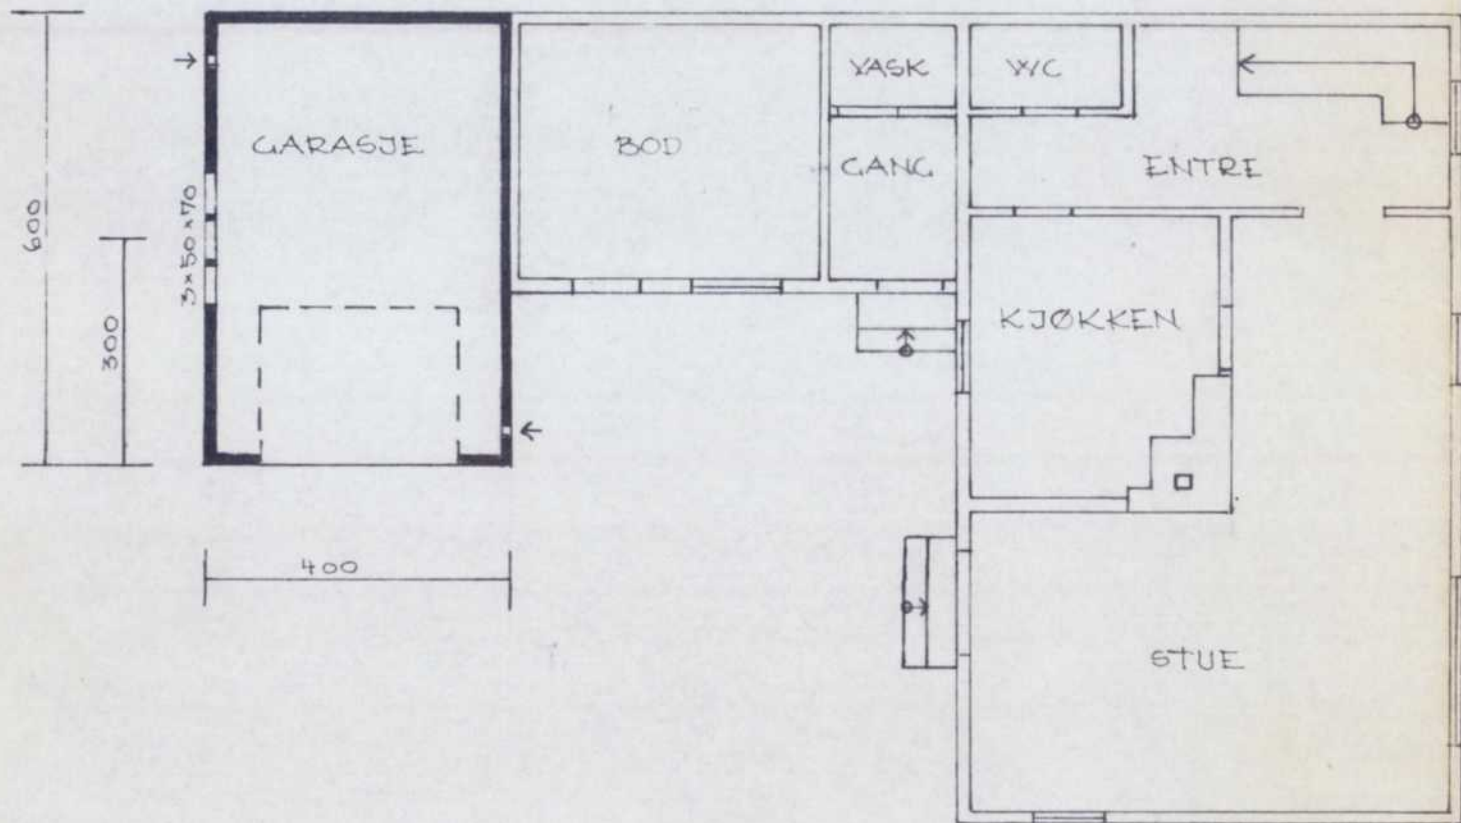


— I — NYE VEGGER


SKIEN KOMMUNE
BYGN. NÆR. TILBOLLEN
25 APR. 1977
SAKSMP
226477

NELLY FJELLHEIM, ARBEIDERGT. 2, SKIEN.
GARASJE - PLAN, FASADER M. 1:100.


SKIEN, 20-4-77.

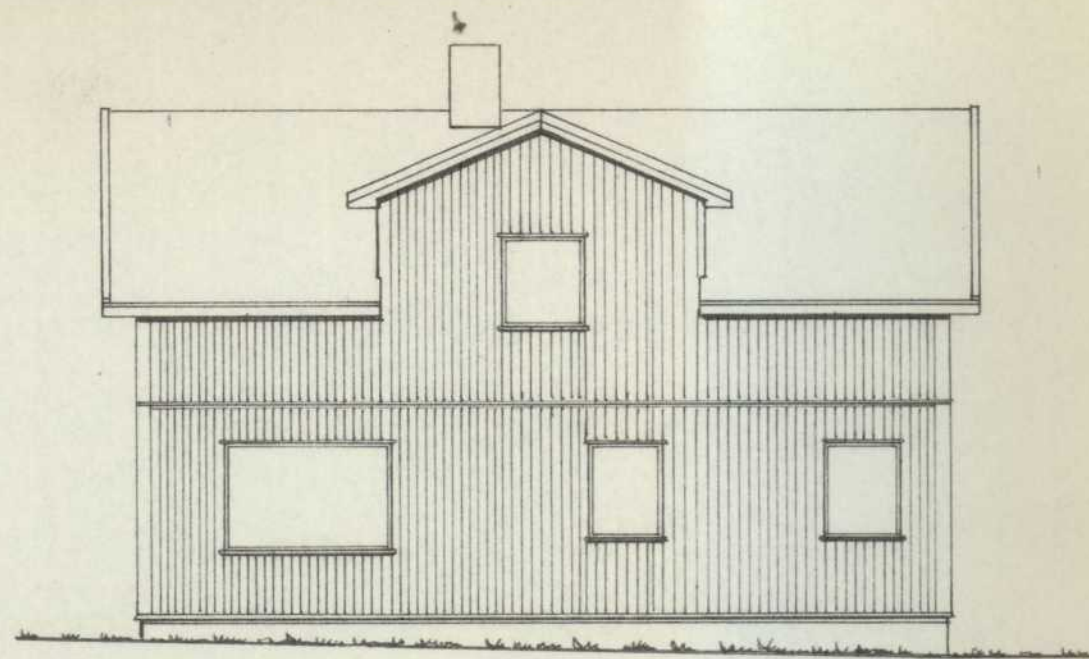


mot vest

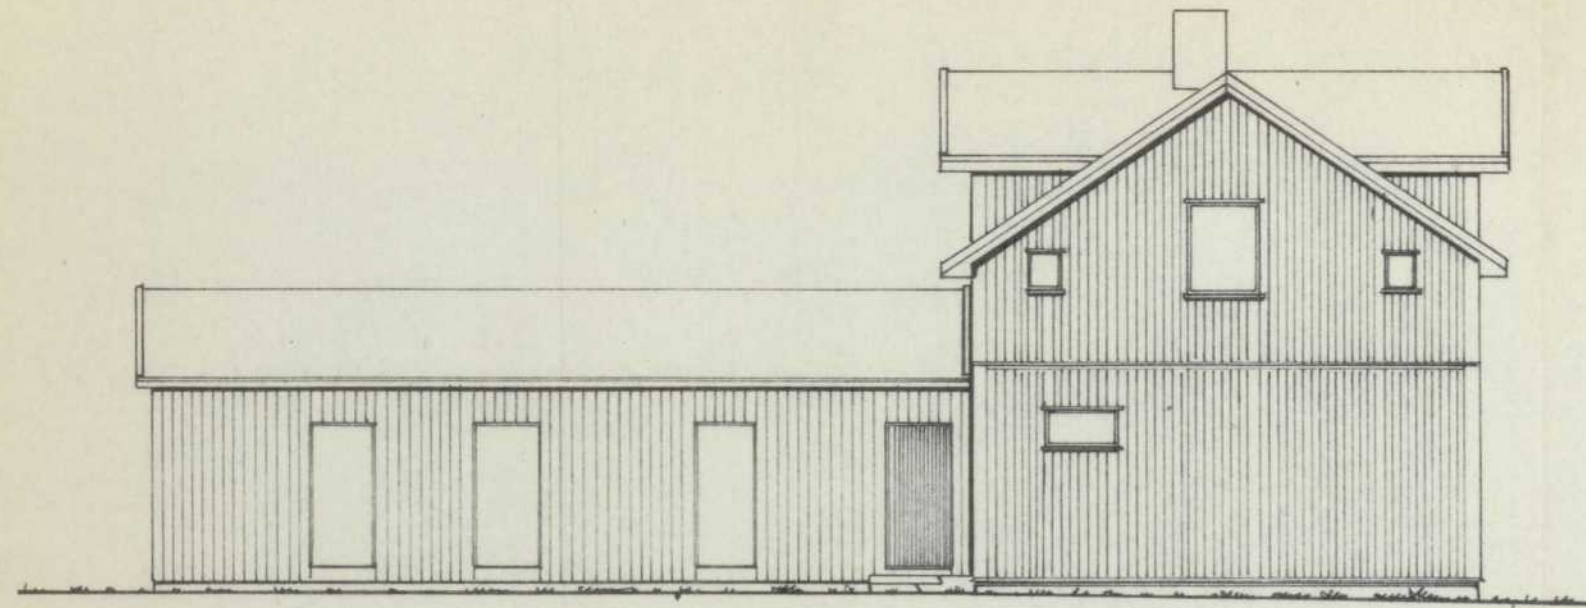

mot nord

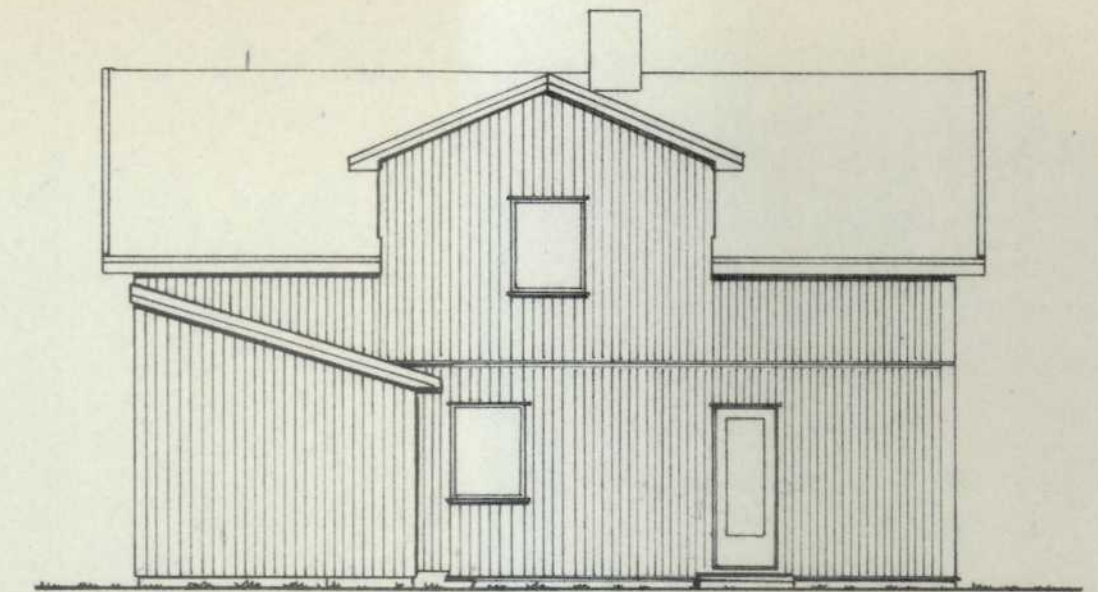


mot øst

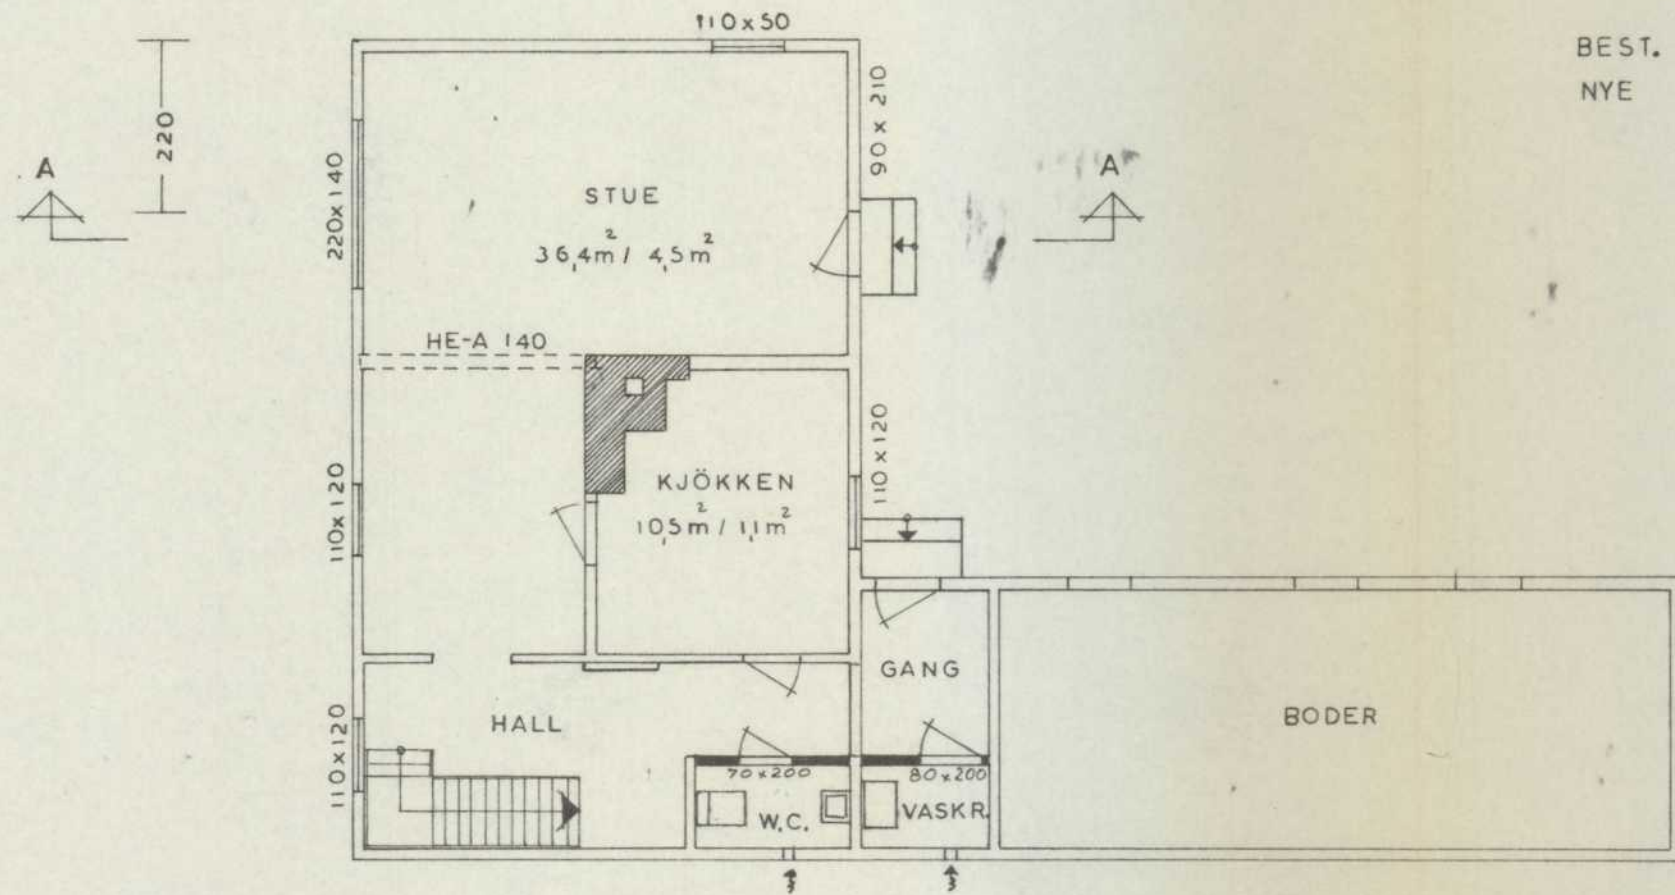


1. etasje

BEST. VEGGER ———

NYE - - -

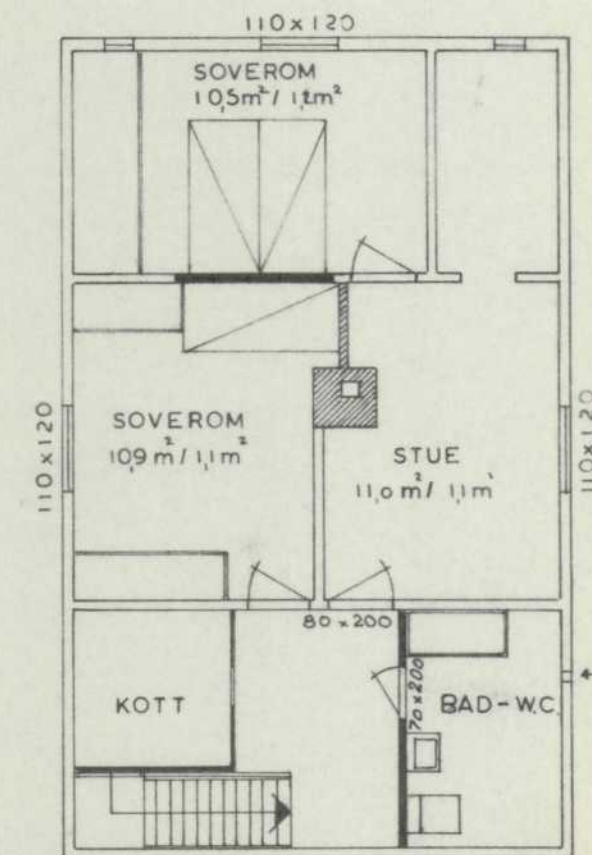


2. etasje

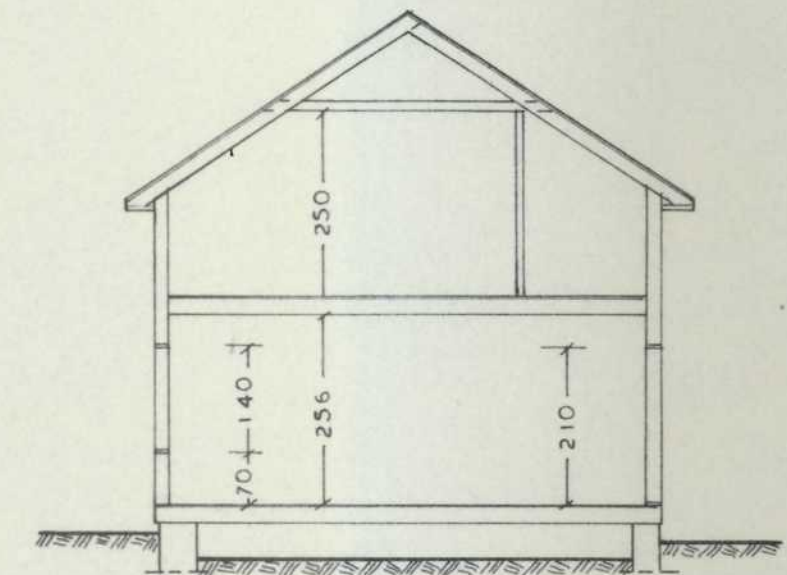


snitt A-A

SKIEN KOMMUNE
BYGG
15 SEPT. 1975
SAKSNR.
236375


Nelly Fjellheim, Arbeidergata 2, Skien • 226477
Innredning av bad, w.c. og vindusutskifting •
Plan, fasader og snitt i m. = 1:100 • SKIEN 9-9-75.

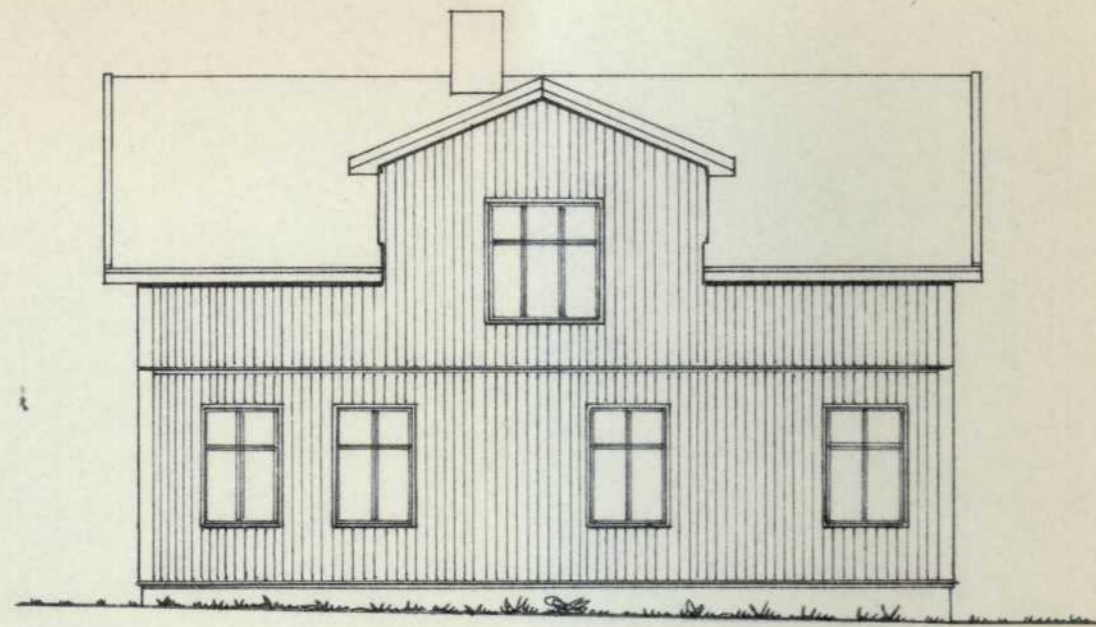


mot vest

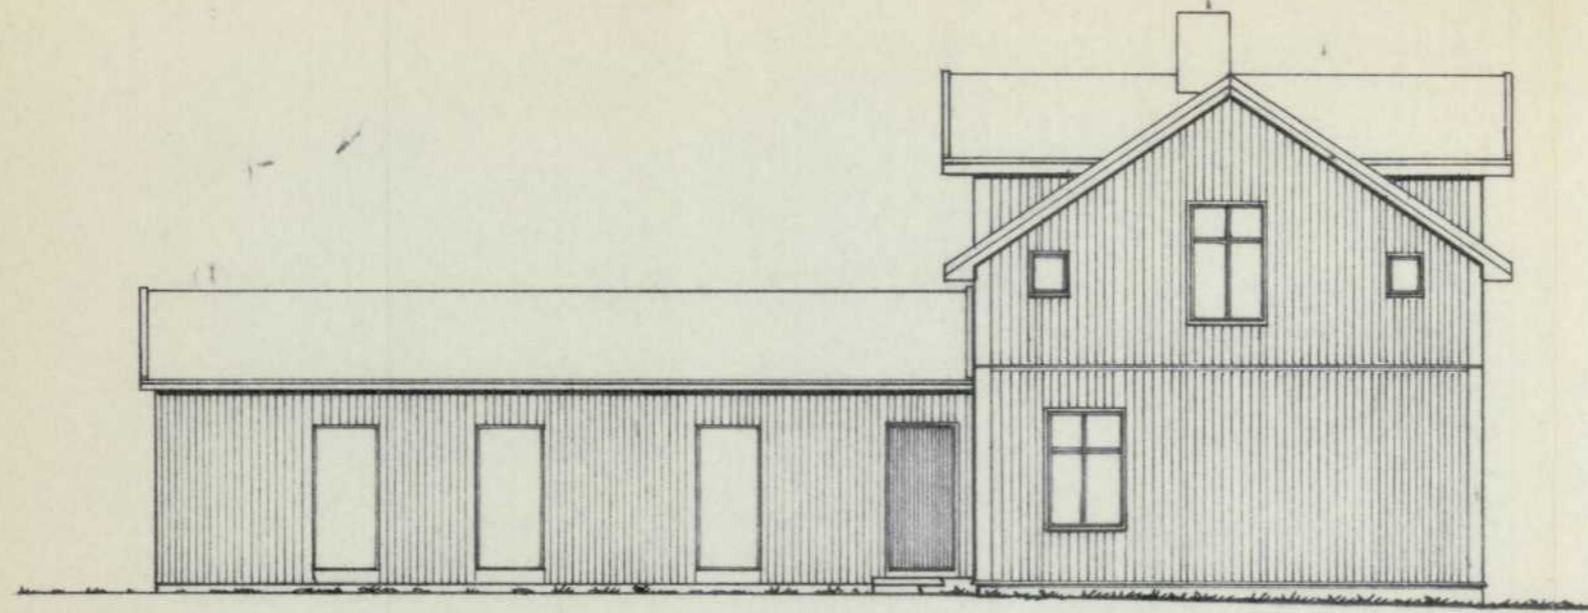


mot nord

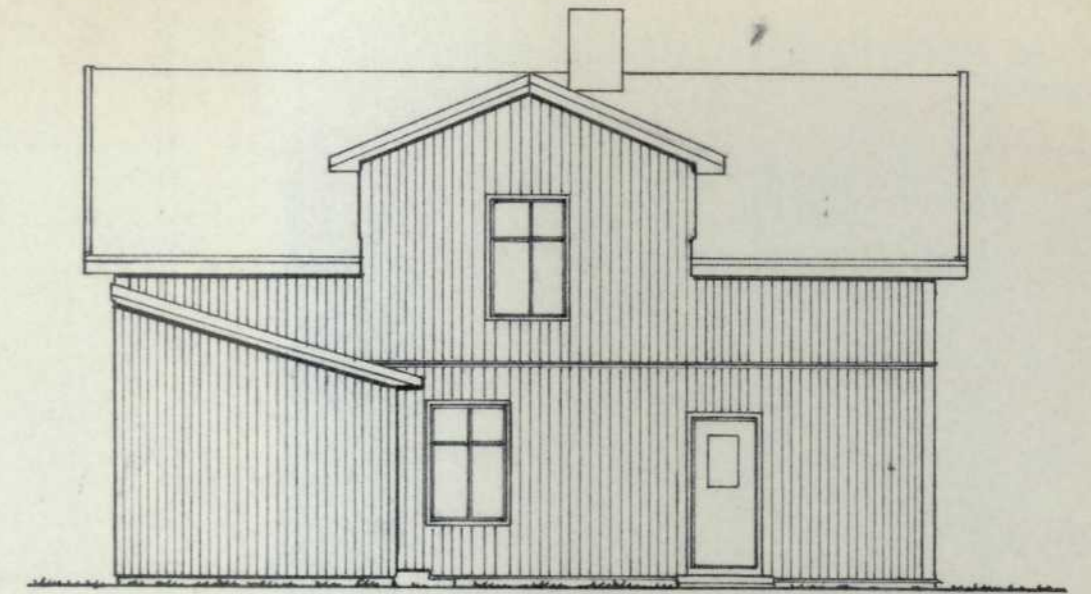

mot öst

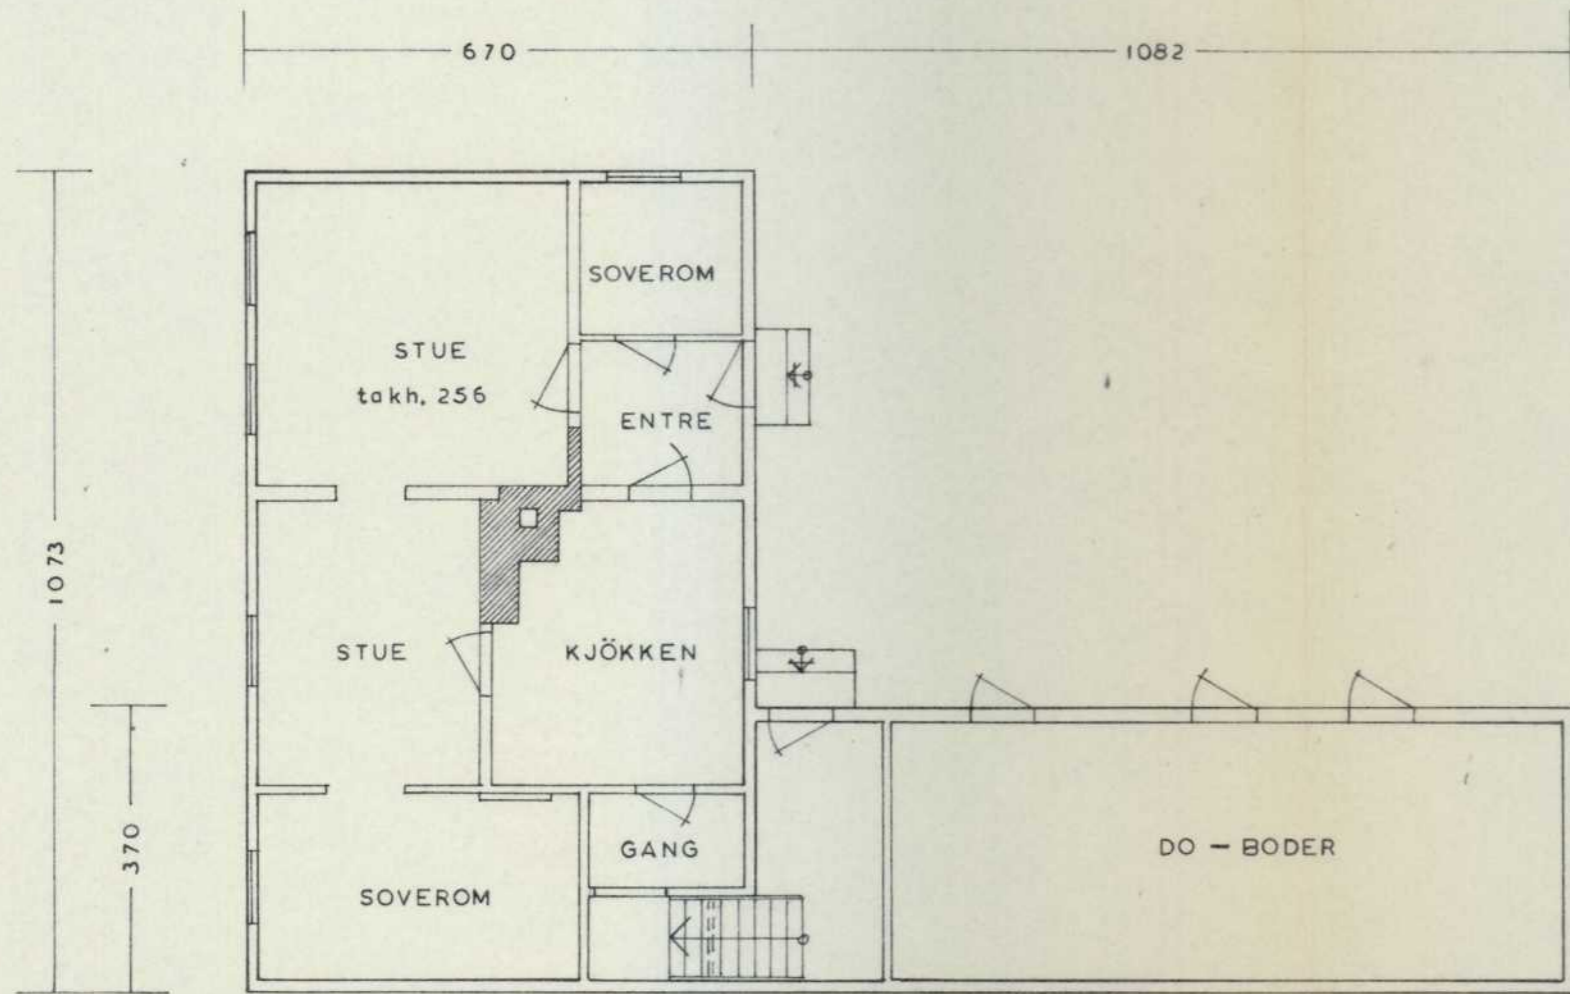

1. etasje

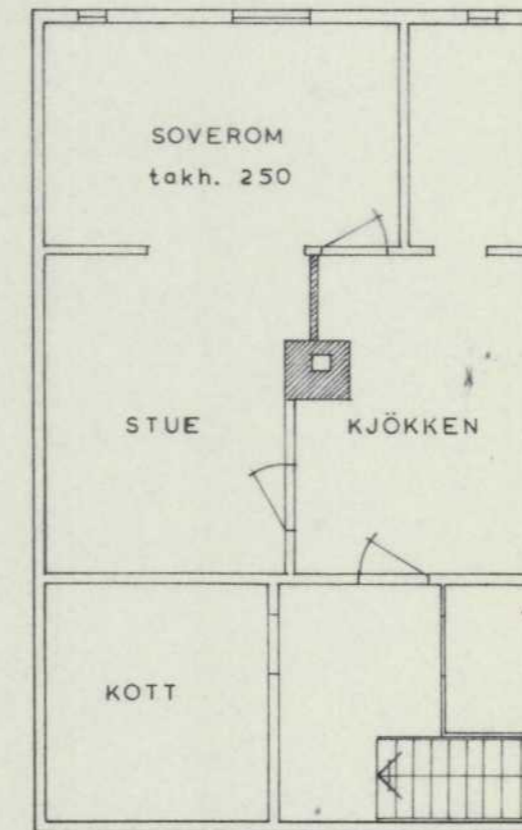

2. etasje

SKIEN KOMMUNE
15 SEPT. 1975
SAKNR. 236375

Nelly Fjellheim, Arbeidergata 2, Skien • 22 6477
Oppmålingstegning • Plan og fasadér i m. = 1:100 •

SKIEN, 8-9-75.